

c			
b			
a			
č.	Text změny - odůvodnění	Datum	Podpis

Název stavby:

D35 JANOV - OPATOVEC

Objednatel stavby:



Ředitelství silnic a dálnic s. p.
Čerčanská 2023/12, 140 00 Praha 4 Krč

Razítko:

Kontroloval:

Datum:

Podpis:

Zhotovitel stavby:

Společnost „D35 Janov - Opatovec“



MI Roads a.s.
Koželužská 2450/4, 180 00 Praha 8 - Libeň



Doprastav, a.s.
Drieňová 27, 826 56 Bratislava

Razítko:

Kontroloval:

Datum:

Podpis:

Koordinátor RDS:



M4 Road Design s.r.o.
Koželužská 2246/5, 180 00 Praha 8
Datová schránka: v2rbcjz
E-mail: info@m4rd.cz

Hlavní inženýr projektu (hlavní projektant):
Ing. Zbyněk Karásek

Zástupci hlavního projektanta:
Ing. Radek Cerman
Ing. David Malina

Razítko:



Kontroloval:

Datum:

Podpis:

Zhotovitel RDS:



M4 Road Design s.r.o.
Koželužská 2246/5, 180 00 Praha 8
Datová schránka: v2rbcjz
E-mail: info@m4rd.cz

Vypracoval:

Zodpovědný projektant:

Zkontroloval:

Ing. ZBYNĚK KARÁSEK

Ing. ZBYNĚK KARÁSEK

Ing. RADEK Cerman

Část / SO:

SO 08-190.1 - DOPRAVNÍ ZNAČENÍ D35

Čís. zakázky:

23-012

Čís. paré:

Stupeň PD:

RDS

Datum:

01/2025

Název přílohy:

VÝKRESY VELKOPLOŠNÝCH DOPRAVNÍCH ZNAČEK

Měřítko:

1:25

Čís. přílohy:

Formát:

A4

3

King Of



TOLERANCE ROZMĚRŮ DLE VL 6.1.

Lamela 220 mm

D35 JANOV - OPATOVEC

Číslo značky
D35-16401

Materiál - konstrukční provedení
FeZn lamelová VPDZ

Třída retroreflexní folie
R 2 - OR 5910

Typ nosné konstrukce
PŘÍHRADOVÉ NOSNÍKY

Kreslil	
Tenora	

Datum	8.10.2024
-------	-----------

Typ VPDZ

IS 9a

Výška písma	
-------------	--

210 mm


Plocha VPDZ

7,70 m²

Měřítko

1 : 25





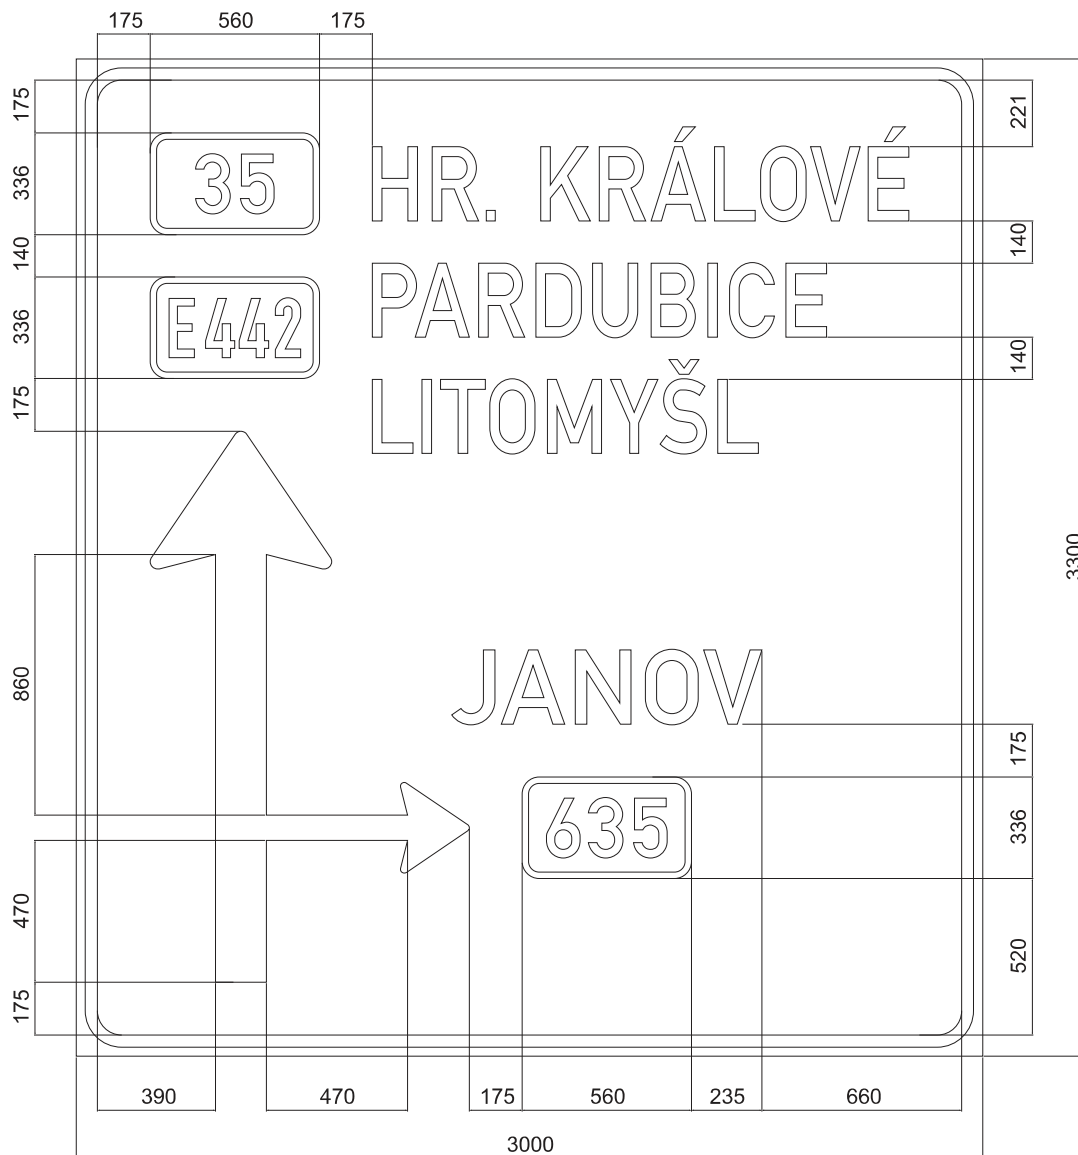

TOLERANCE ROZMĚRŮ DLE VL 6.1.

Lamela 220 mm
Písmo střední
JANOV - 1025 mm
Komprese 85%
HR. KRÁLOVÉ - 1775 mm
PARDUBICE - 1505 mm
LITOMYŠL - 1280 mm


D35 JANOV - OPATOVEC					Číslo značky D35-16402		
Materiál - konstrukční provedení FeZn lamelová VPDZ		Třída retroreflexní folie R 3 - OR 6910		Typ nosné konstrukce PŘÍHRADOVÉ NOSNÍKY		Kreslil Tenora	Datum 8.10.2024
Typ VPDZ IS 9a		Výška písma 245 mm		Plocha VPDZ 9,90 m ²		Měřítko 1 : 25	
							

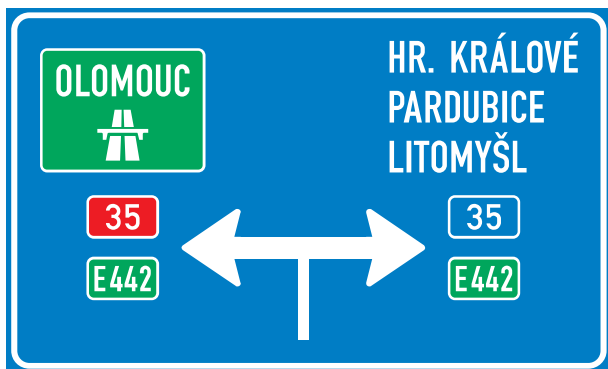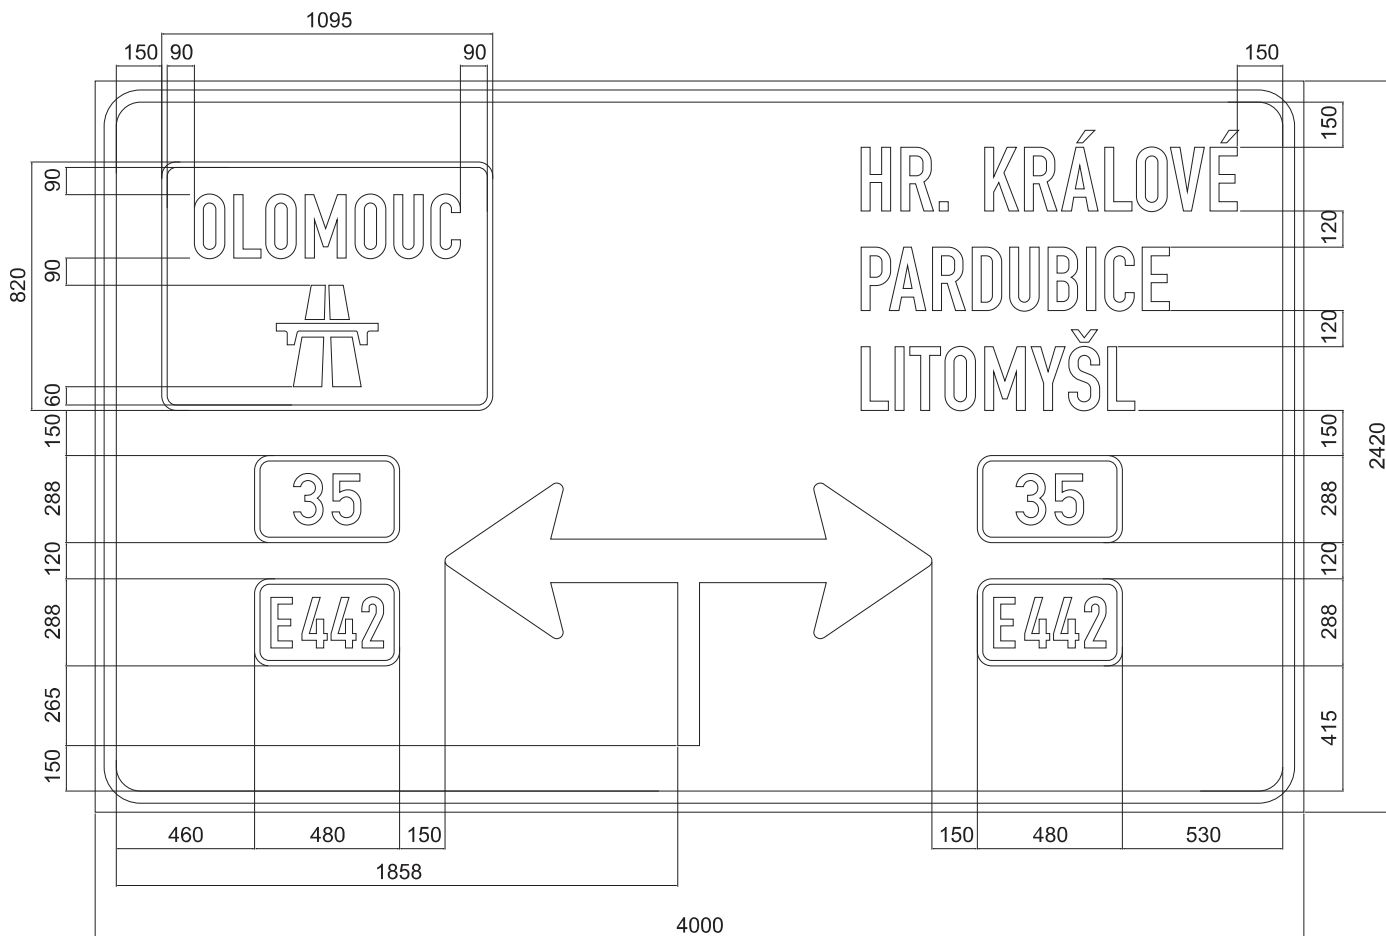

TOLERANCE ROZMĚRŮ DLE VL 6.1.

Lamela 220 mm
Písmo úzké
OLOMOUC - 880 mm
HR. KRÁLOVÉ - 1250 mm
PARDUBICE - 1020 mm
LITOMYŠL - 905 mm




D35 JANOV - OPATOVEC				Číslo značky D35-16403			
Materiál - konstrukční provedení FeZn lamelová VPDZ		Třída retroreflexní folie R 2 - OR 5910		Typ nosné konstrukce PŘÍHRADOVÉ NOSNÍKY			
Typ VPDZ IS 9a		Výška písma 210 mm		Plocha VPDZ 9,68 m ²			
				Měřítko 1 : 25			
				Kreslil Tenora			
				Datum 8.10.2024			
ARAPLAST®							

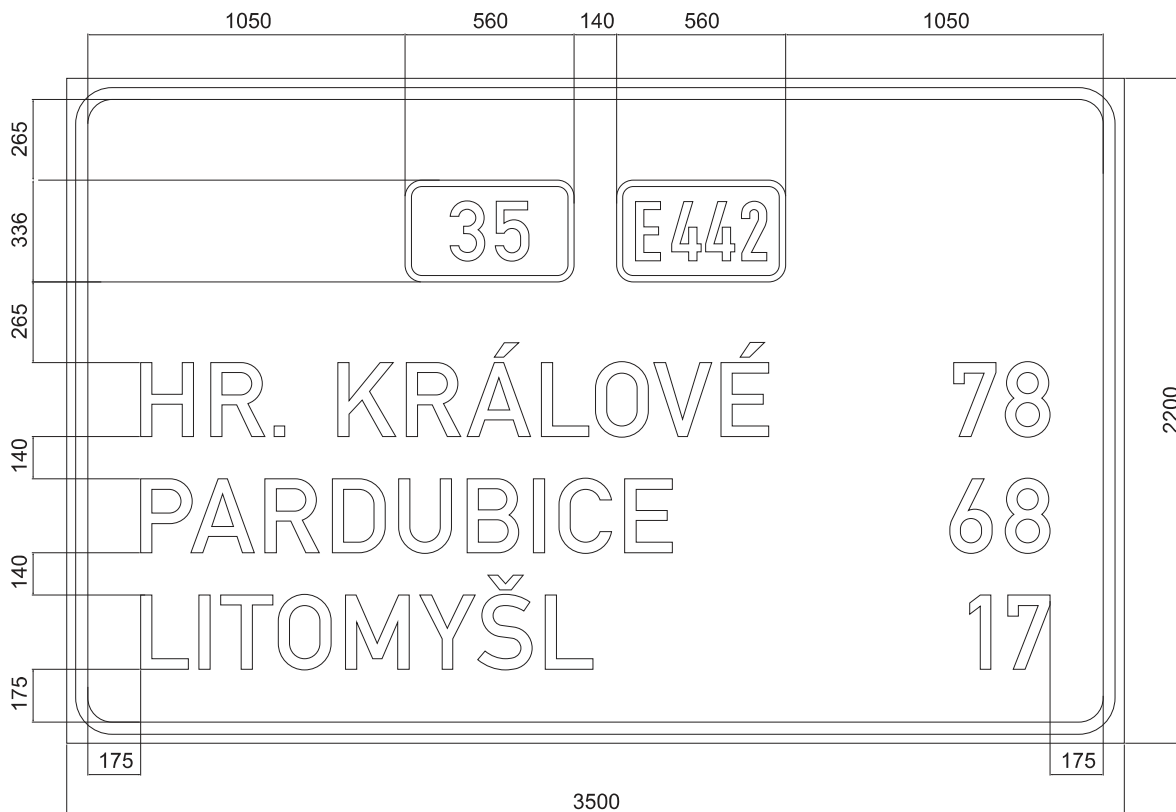

TOLERANCE ROZMĚRŮ DLE VL 6.1.

Lamela 220 mm
Písmo střední
HR. KRÁLOVÉ - 2080 mm
PARDUBICE - 1760 mm
LITOMYŠL - 1495 mm

D35 JANOV - OPATOVEC				Číslo značky D35-20010	
Materiál - konstrukční provedení FeZn lamelová VPDZ		Třída retroreflexní folie R 3 - OR 6910		Typ nosné konstrukce PŘÍHRADOVÉ NOSNÍKY	
Typ VPDZ IS 8b		Výška písma 245 mm		Plocha VPDZ 7,70 m ²	
		Měřítko 1 : 25		Kreslil Tenora	
				Datum 8.10.2024	
ARAPLAST®					

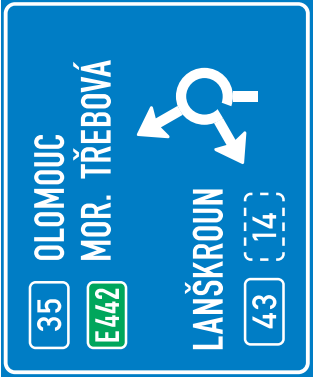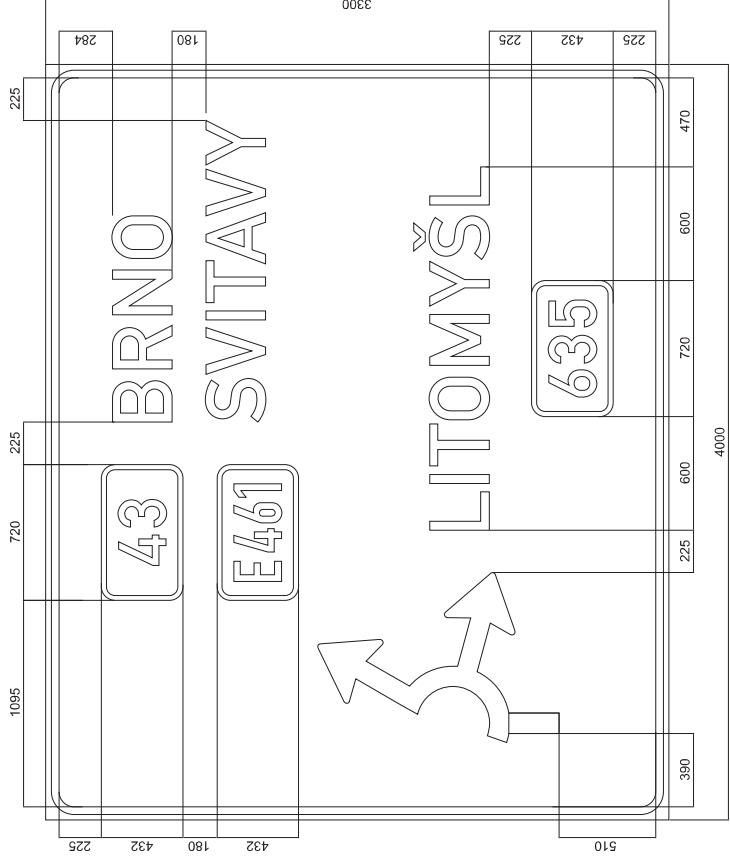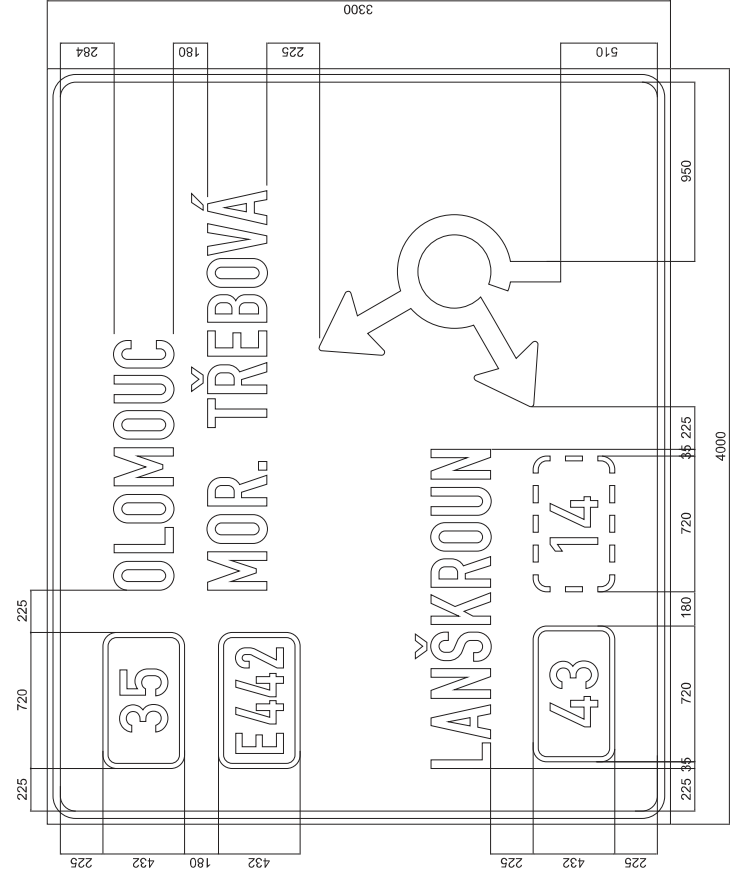

Lamela 220 mm
Písmo střední/úzké
OLOMOUC - 1320 mm
MOR. TŘEBOVÁ - 2115 mm
LANŠKROUN - 1690 mm
BRNO - 1090 mm
SVITAVY - 1595 mm
LITOMYŠL - 1925 mm

TOLERANCE ROZMĚRŮ DLE VL 6.1.

D35 JANOV - OPATOVEC				Číslo značky	
				D35-20011	
Materiál - konstrukční provedení Al lamelová VPDZ	Třída retroreflexní folie R 3 - OR 6910	Typ nosné konstrukce PORTAL	Kreslil Tenora	Datum 8.10.2024	
Typ VPDZ IS 9b + IS 9b	Výška písma 315 mm	Plocha VPDZ 13,20 + 13,20 m ²	Měřítko 1 : 40		