

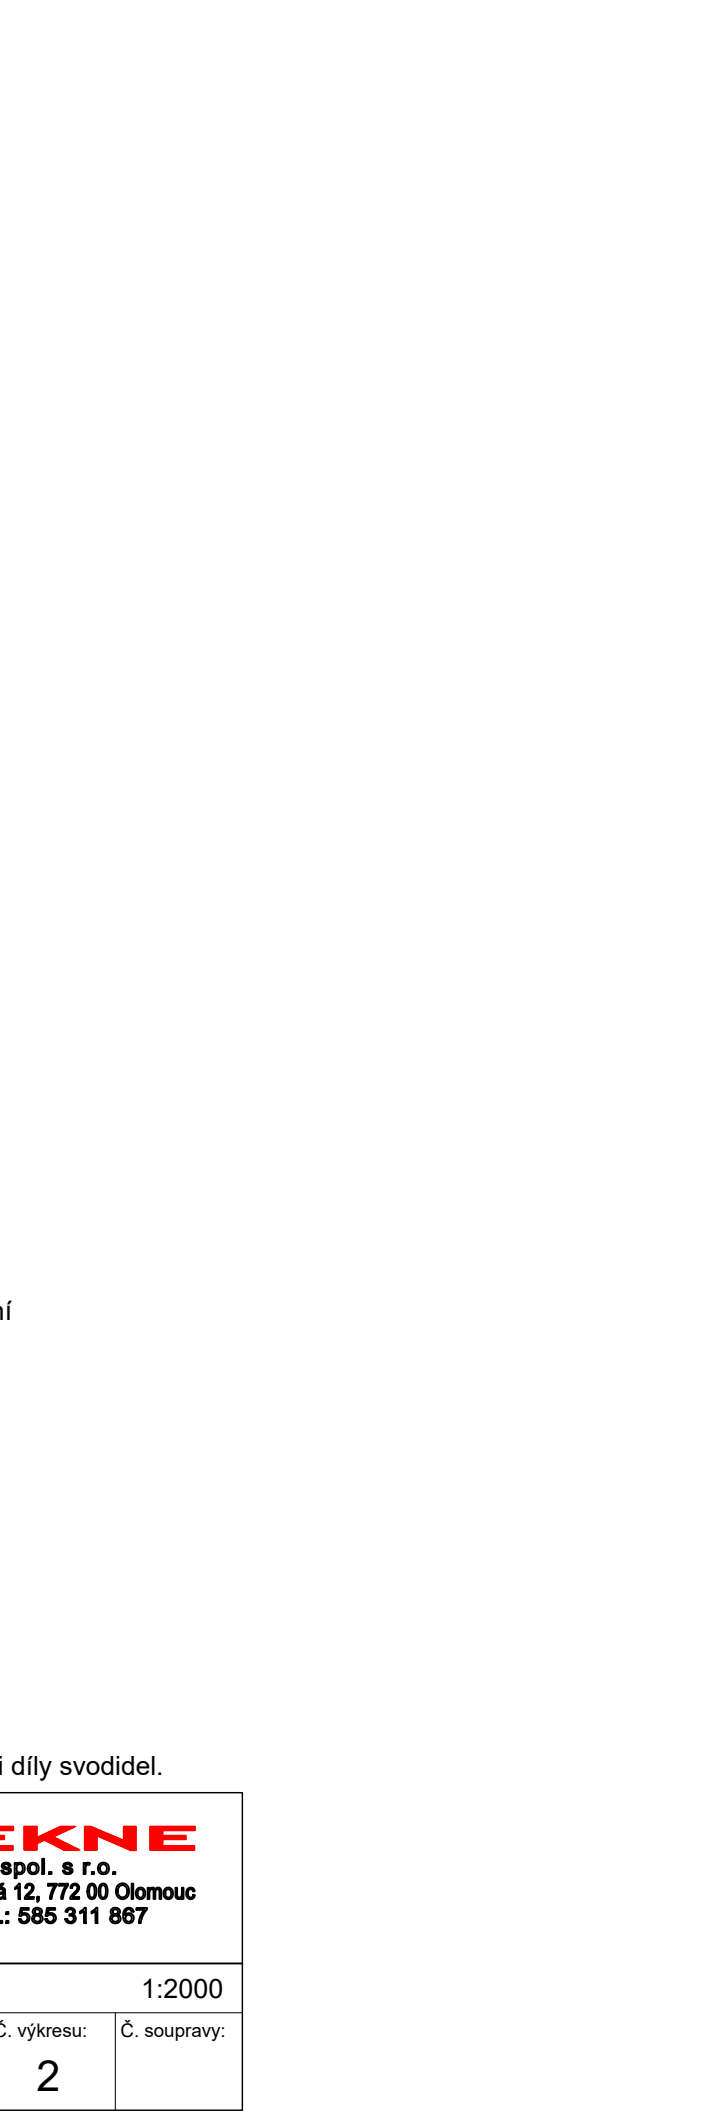
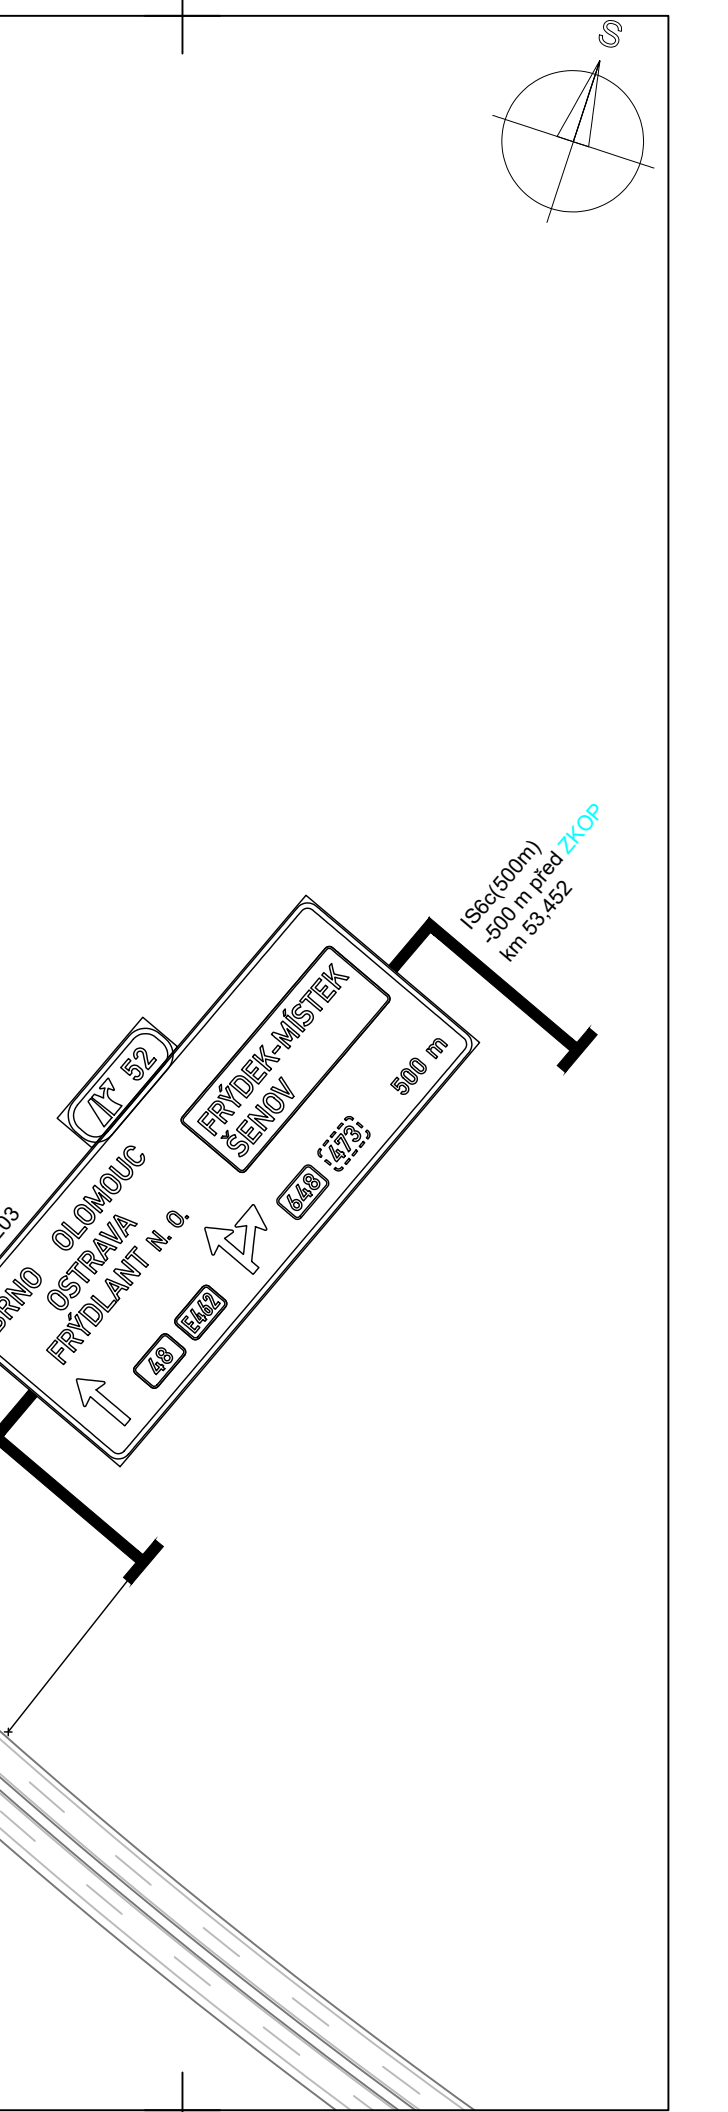
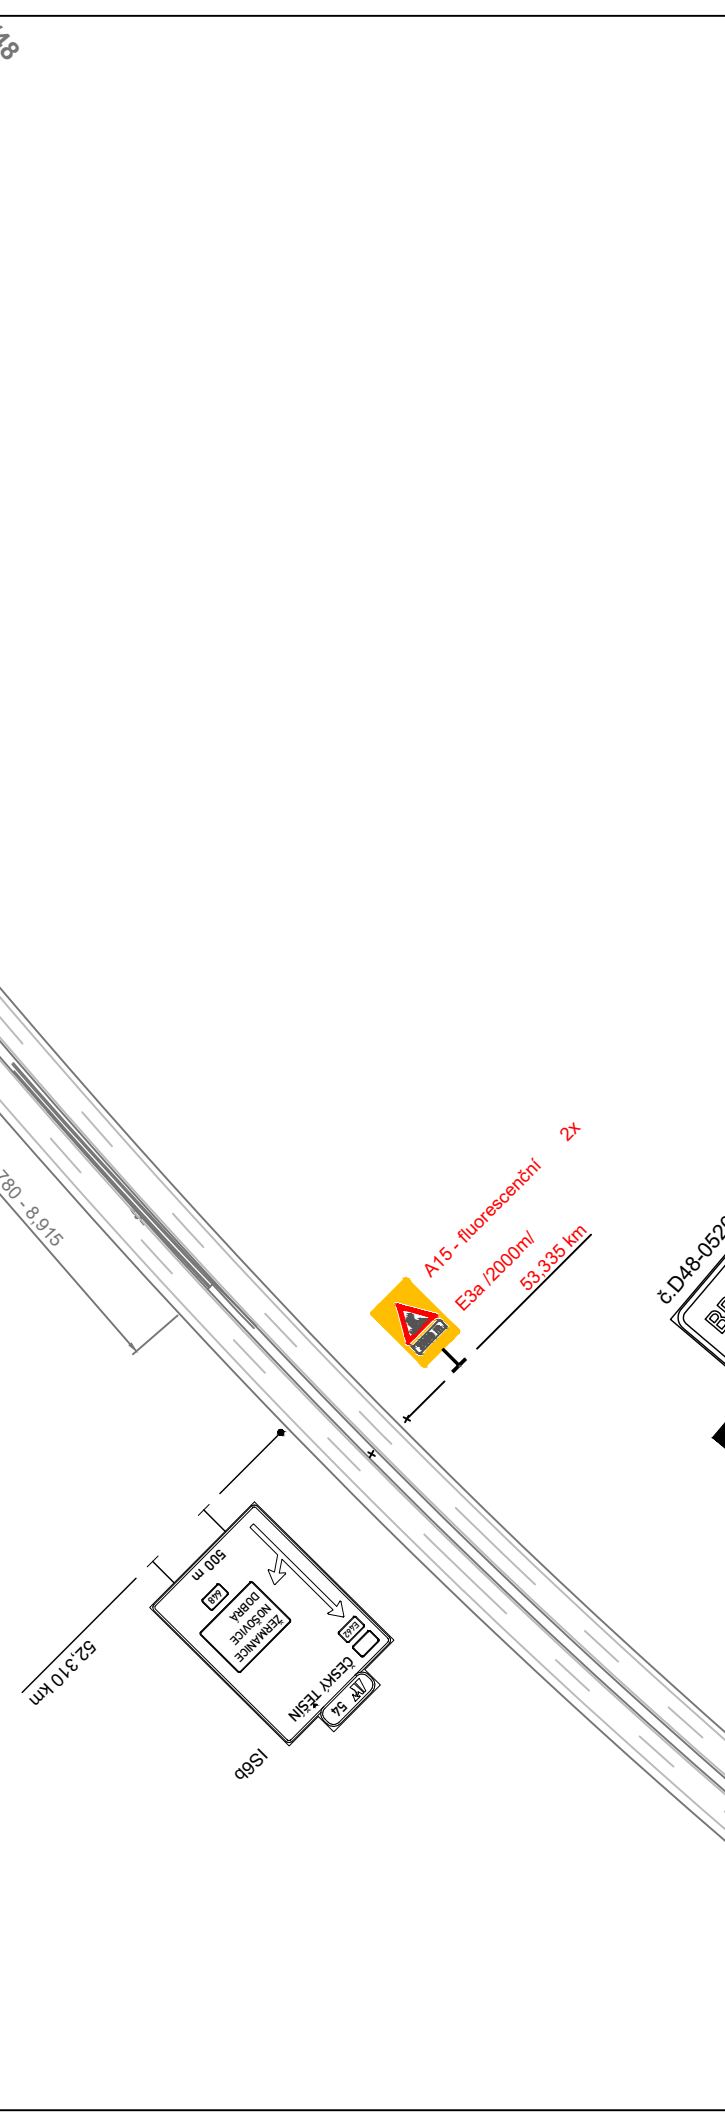
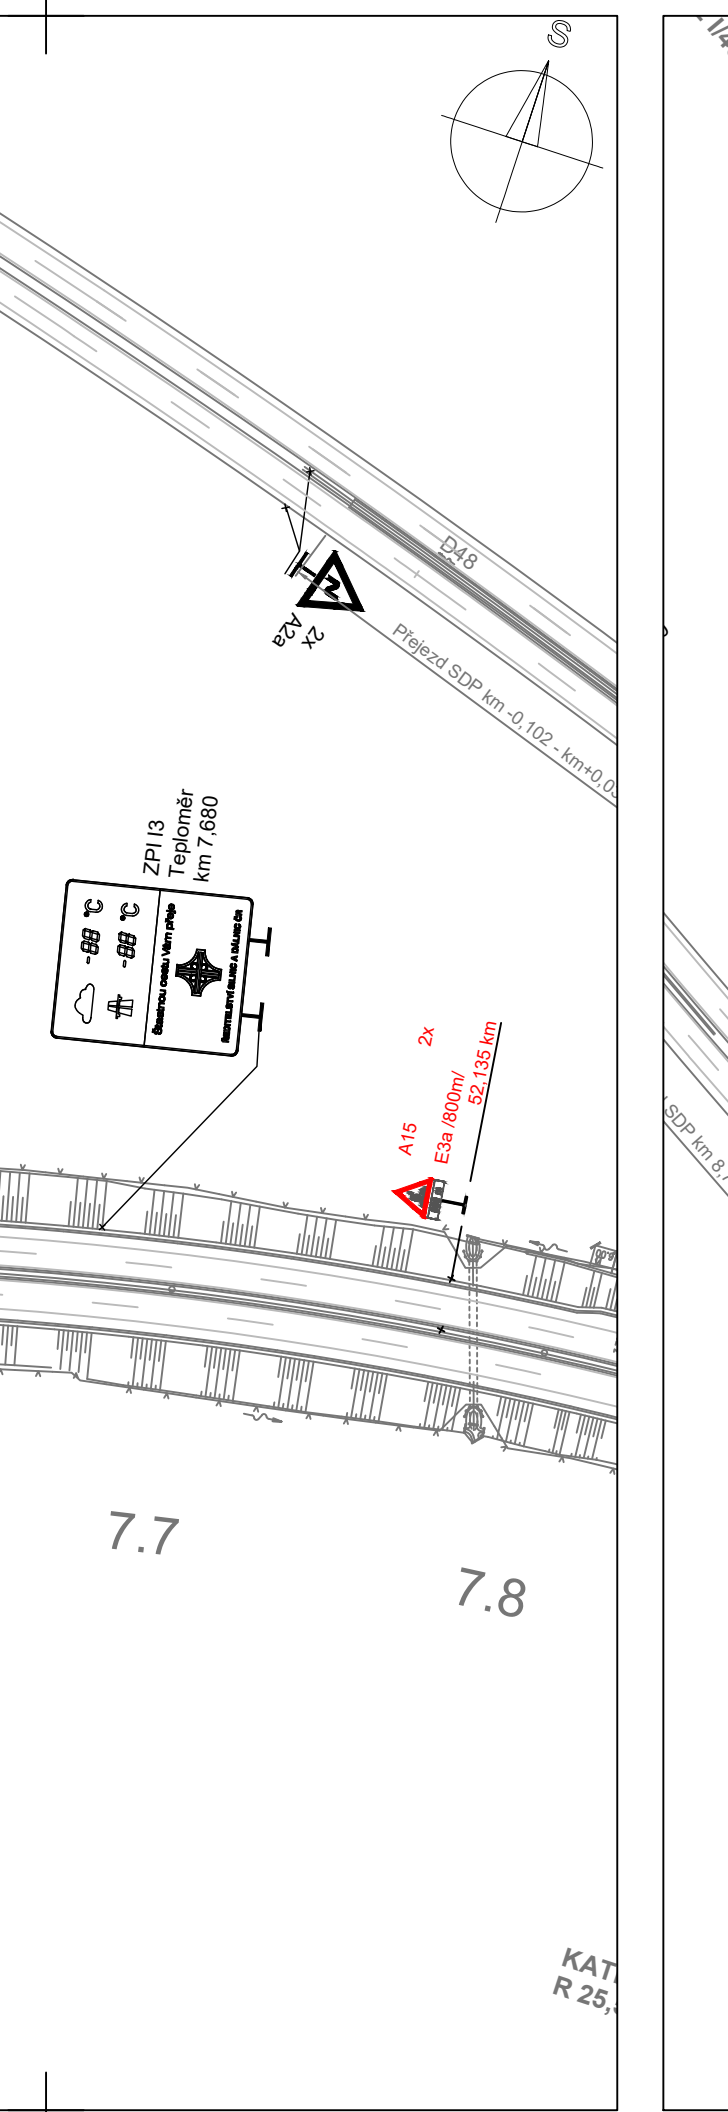
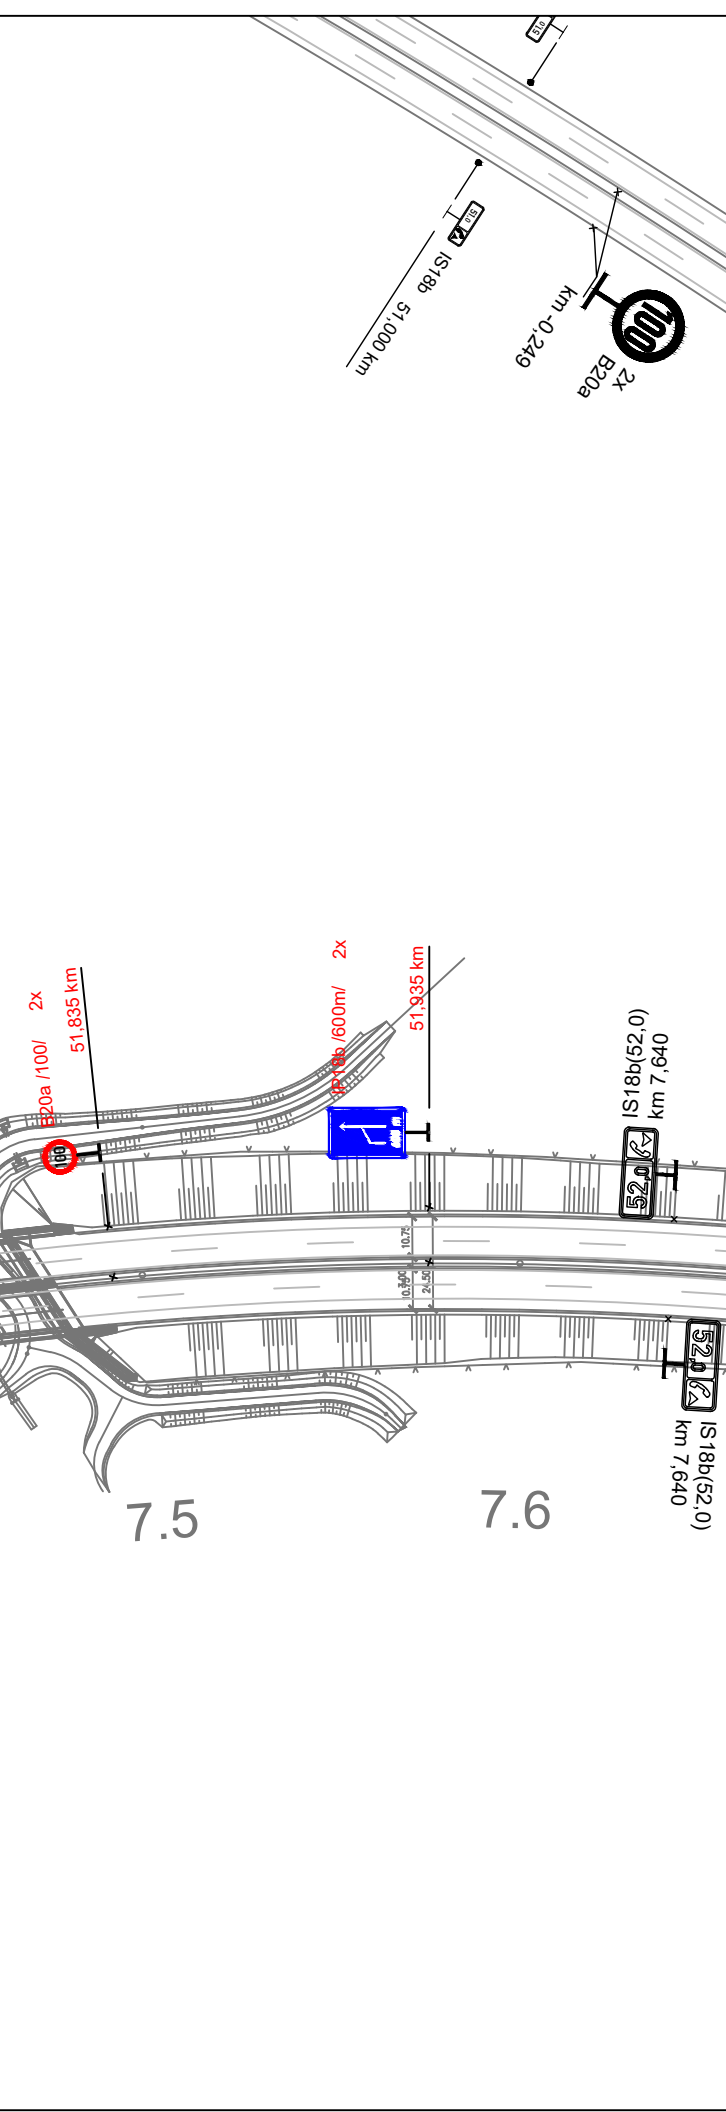
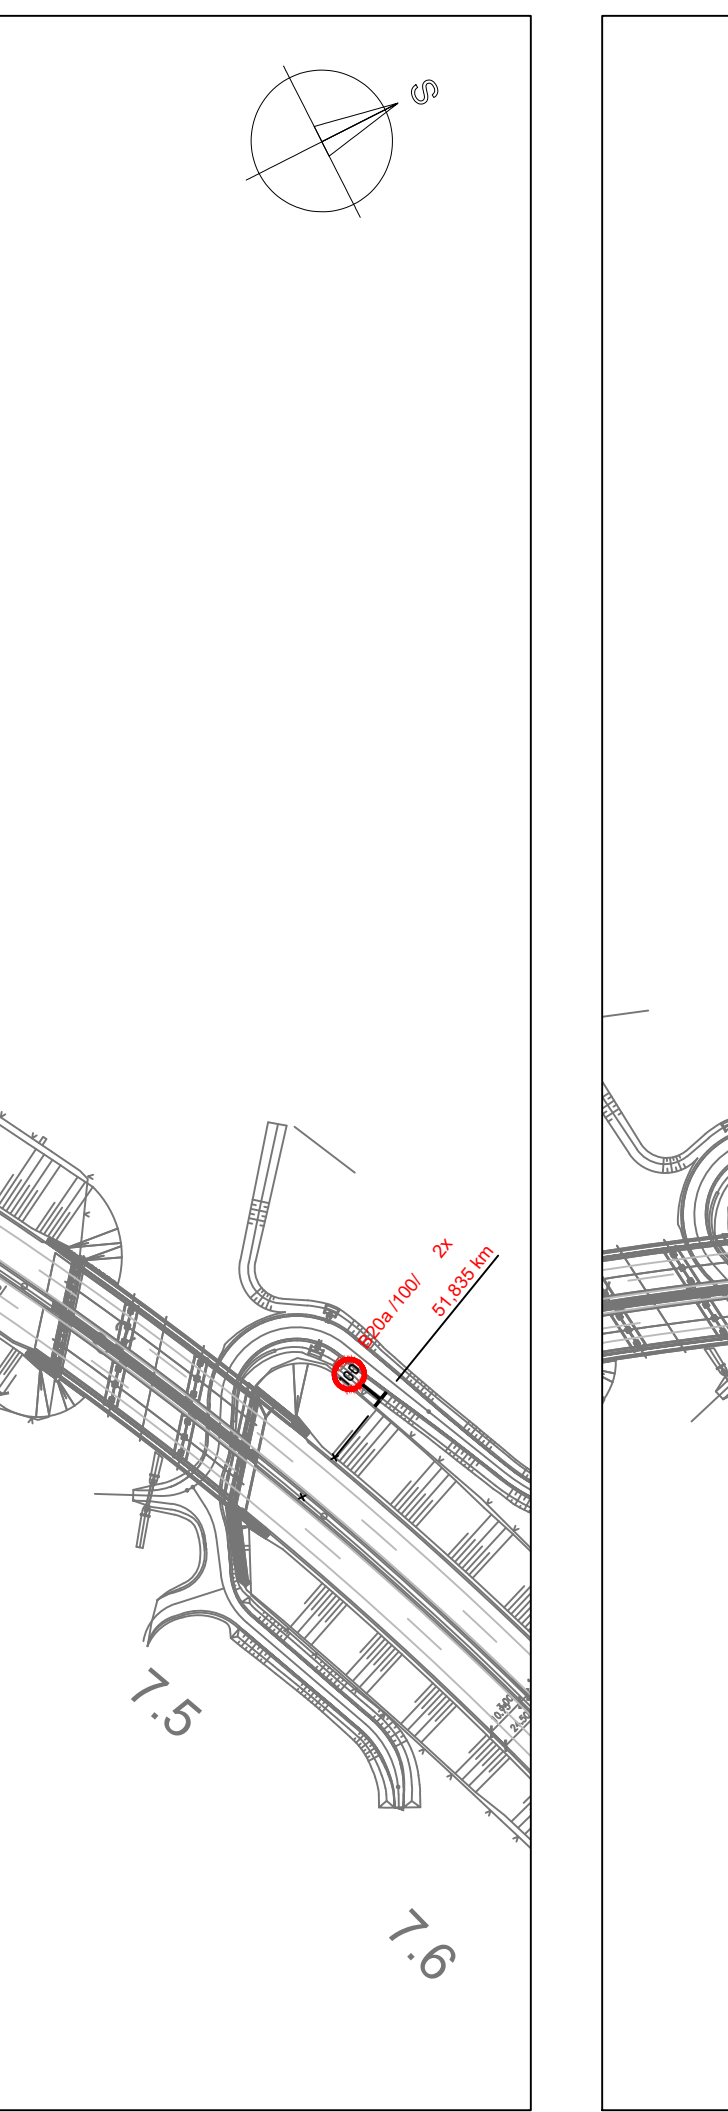
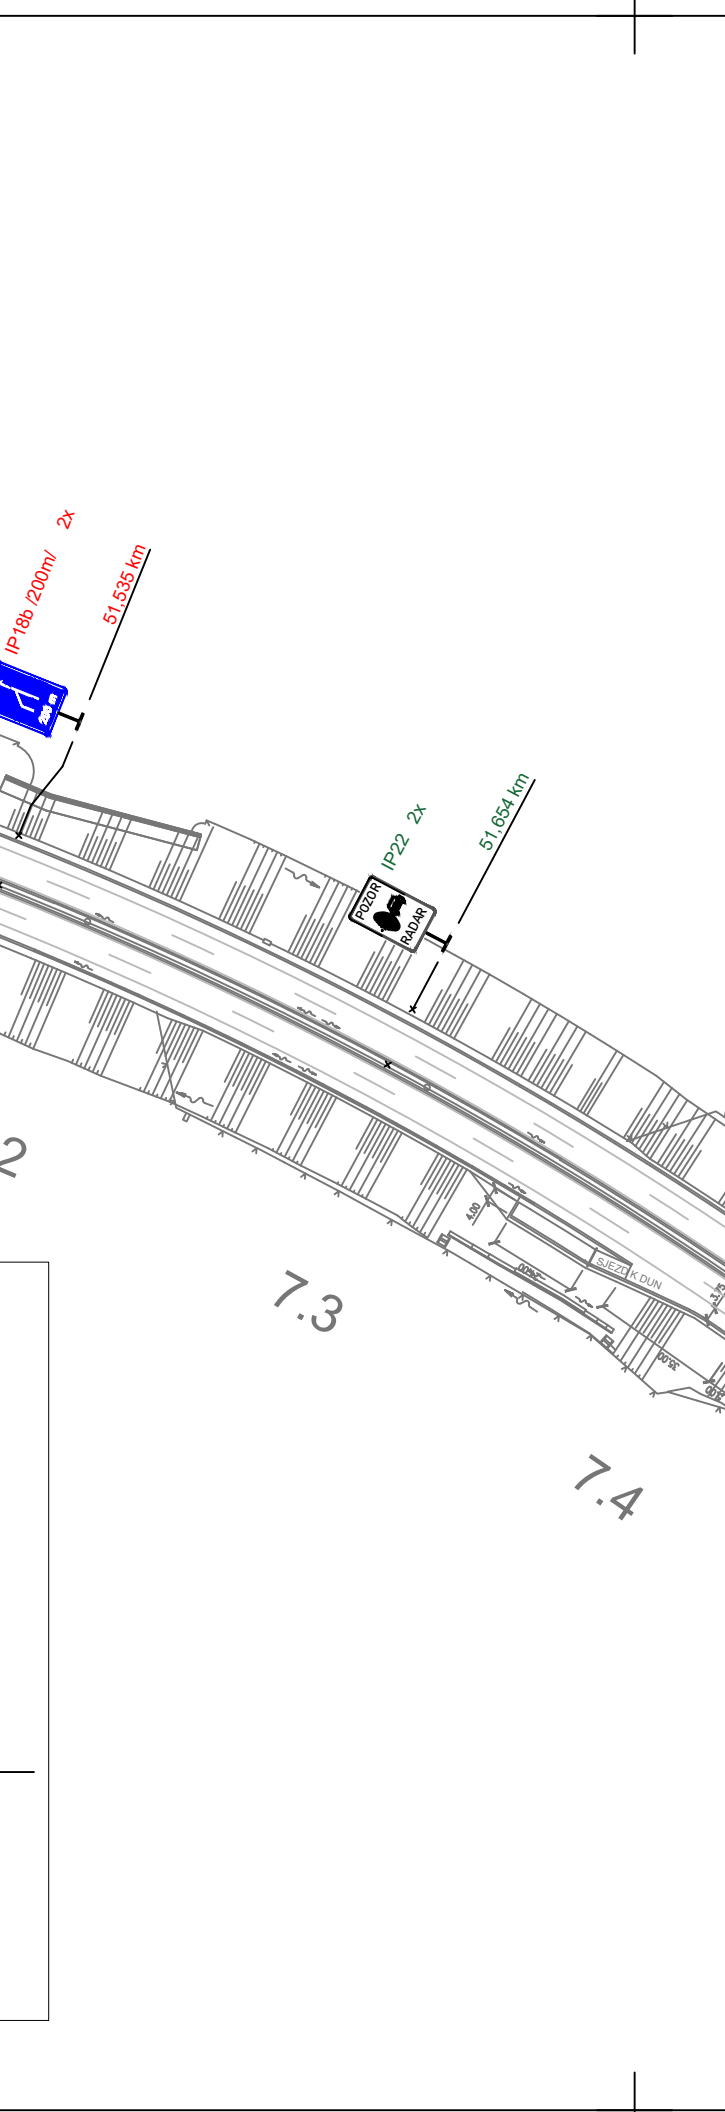
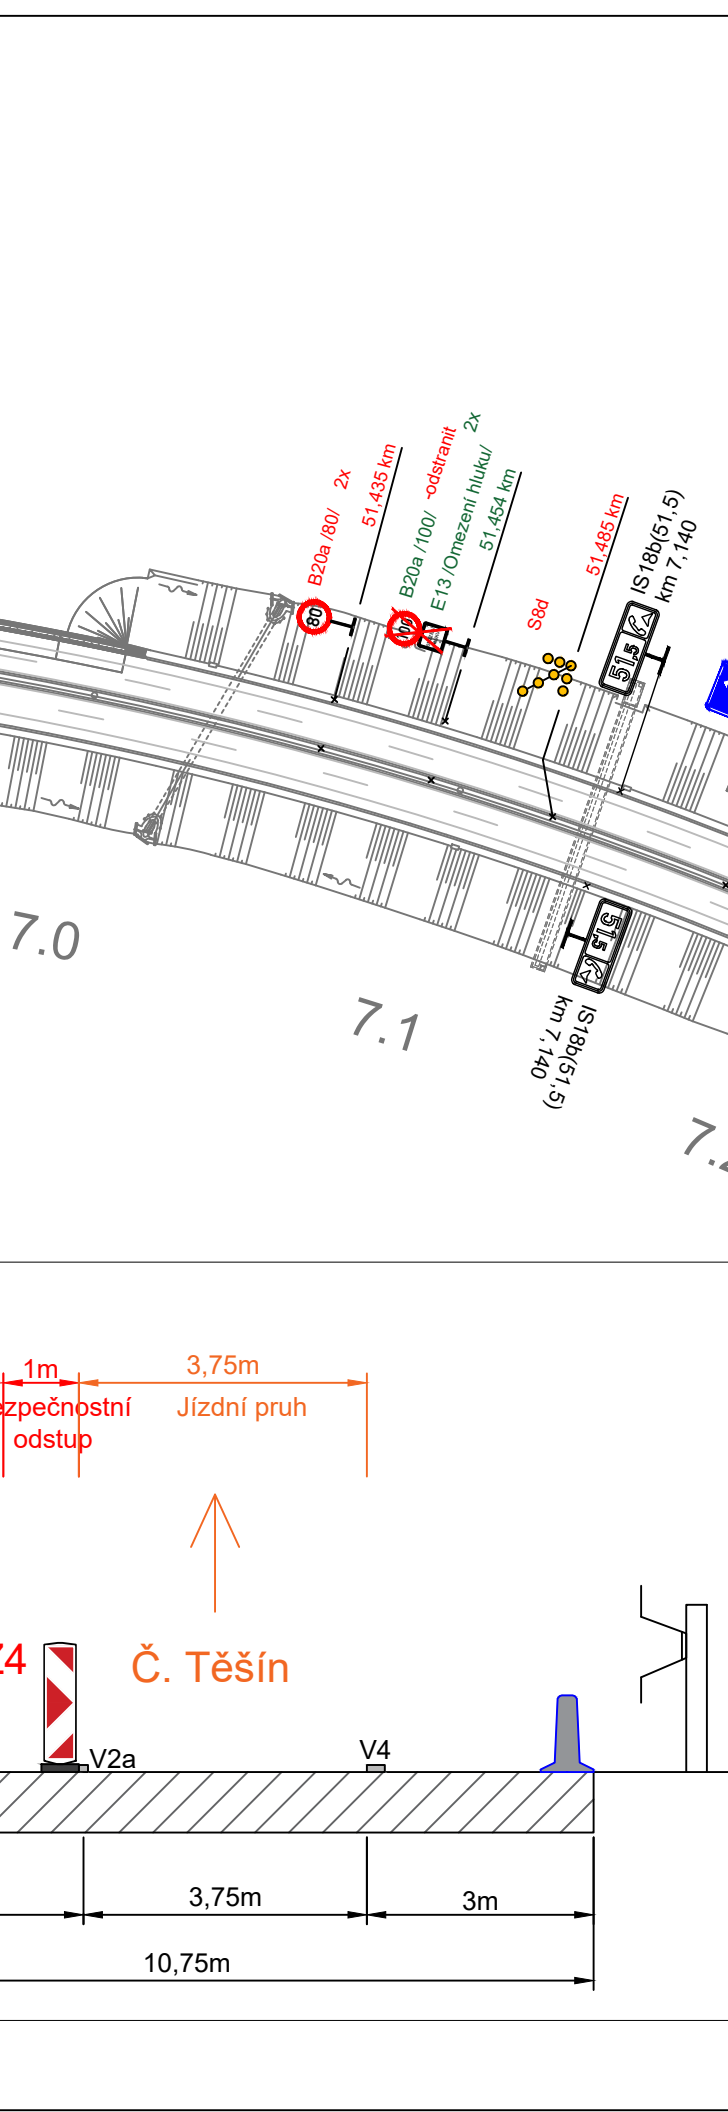
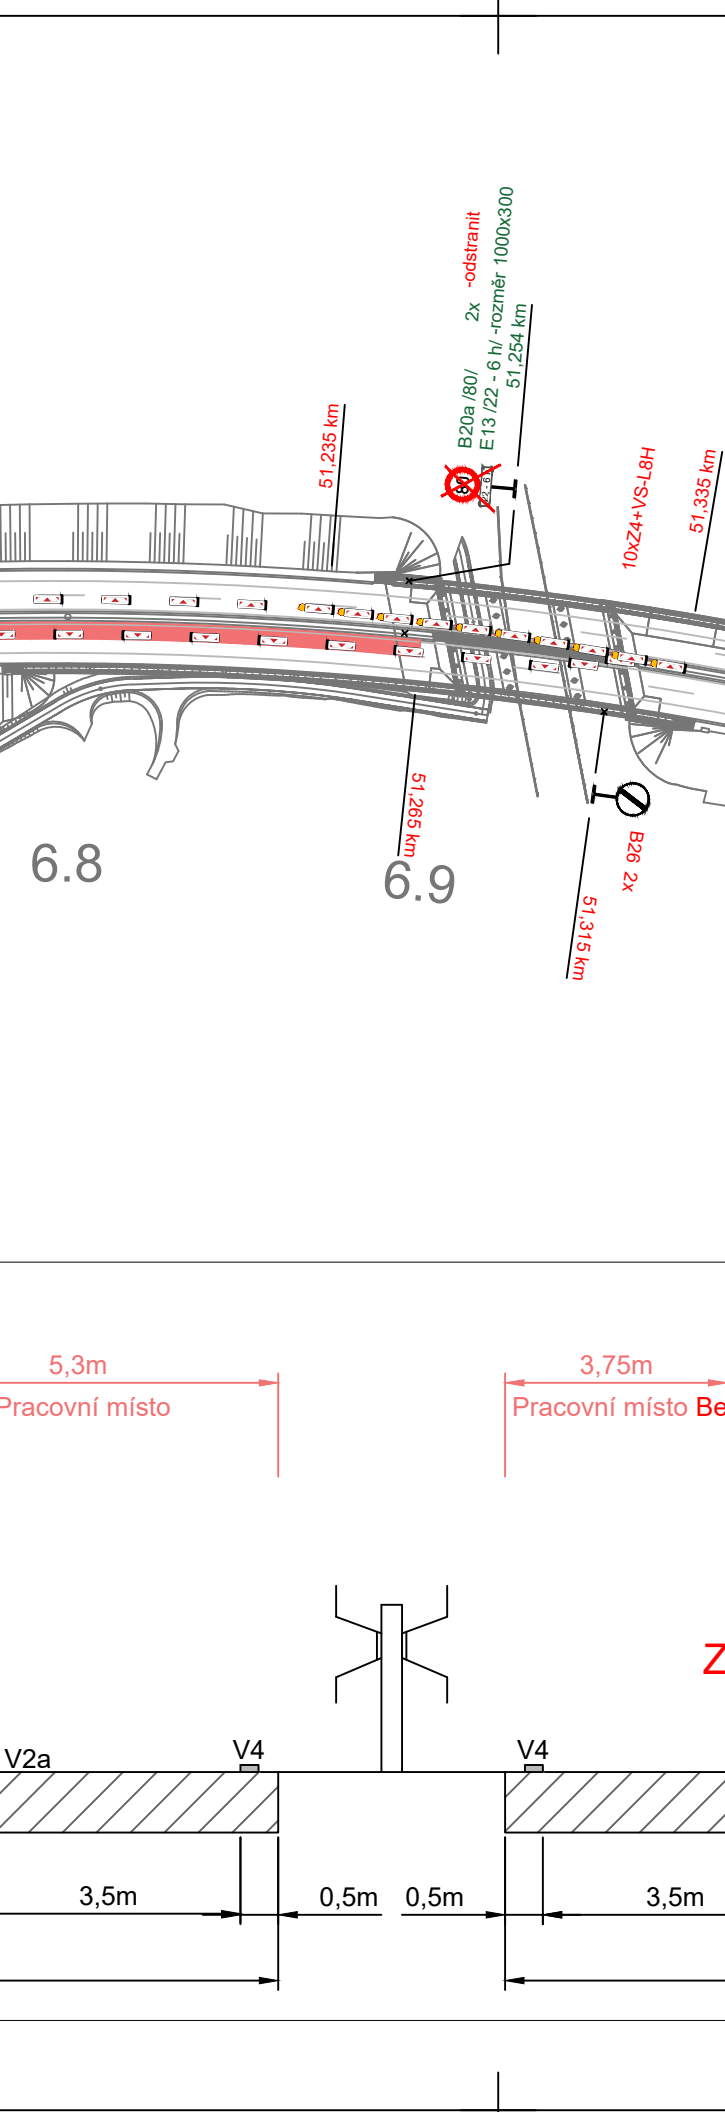
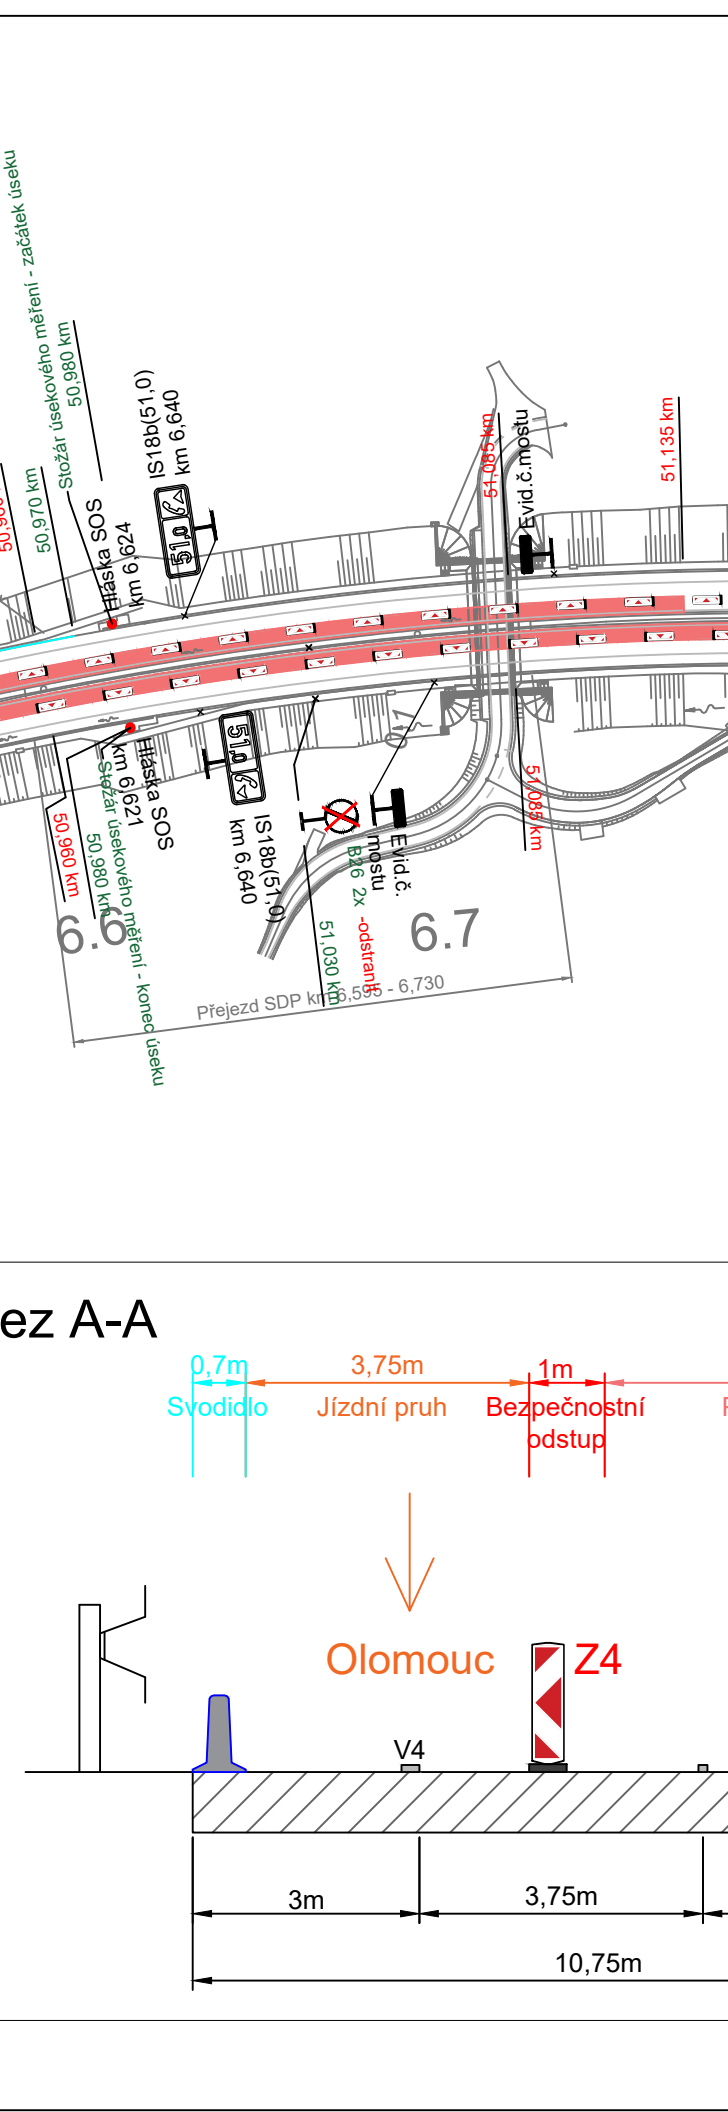
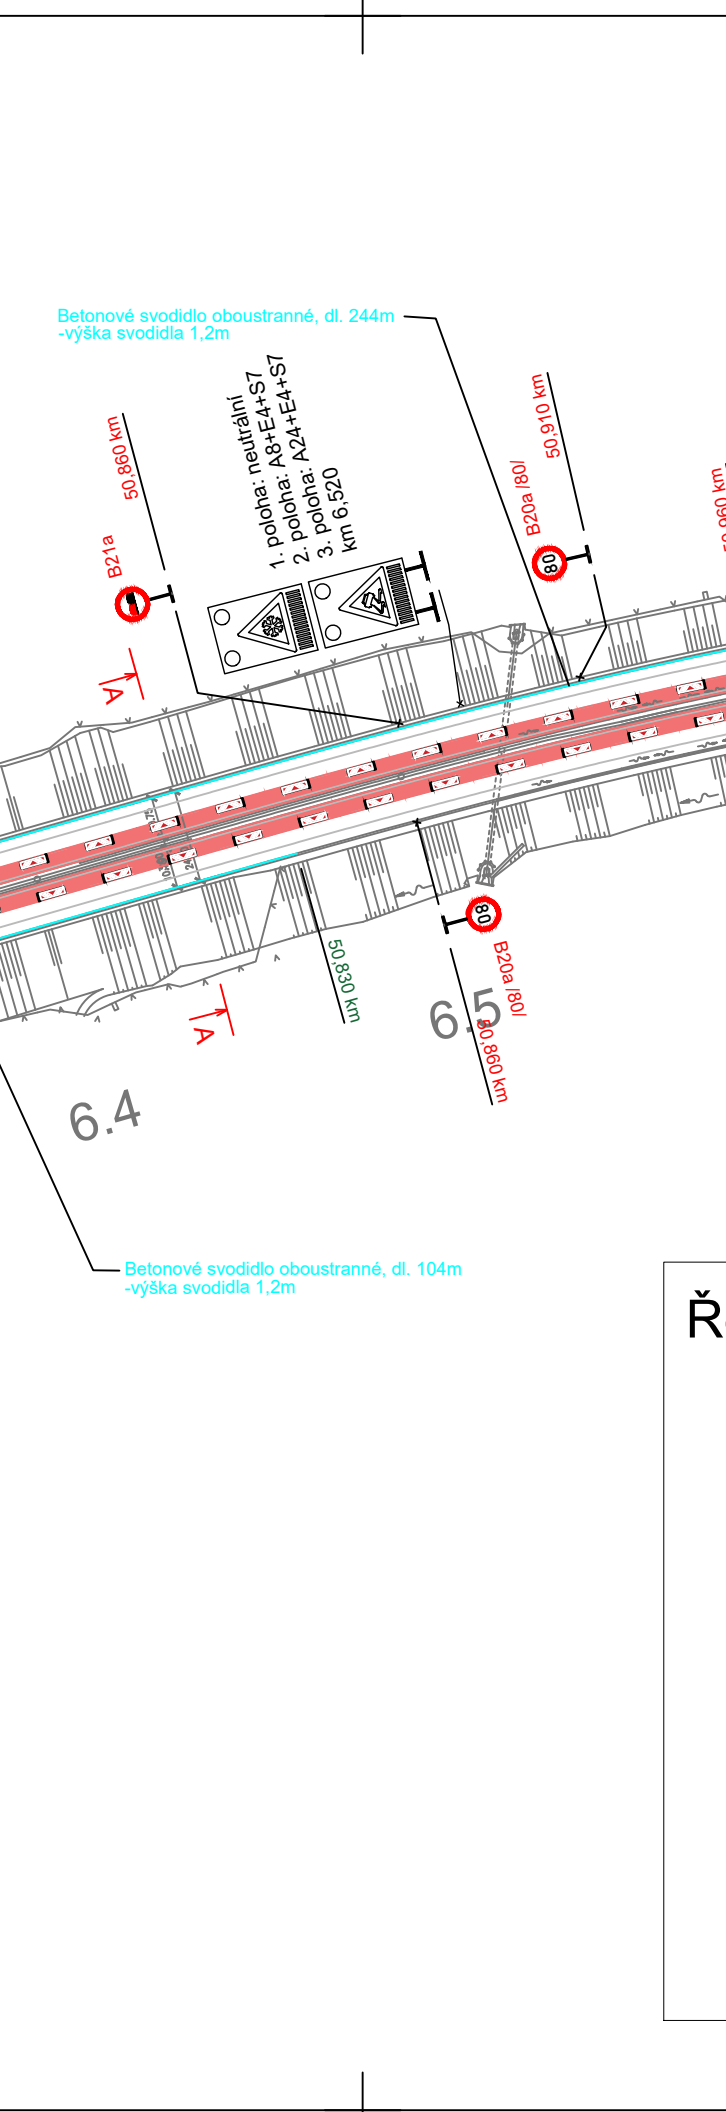
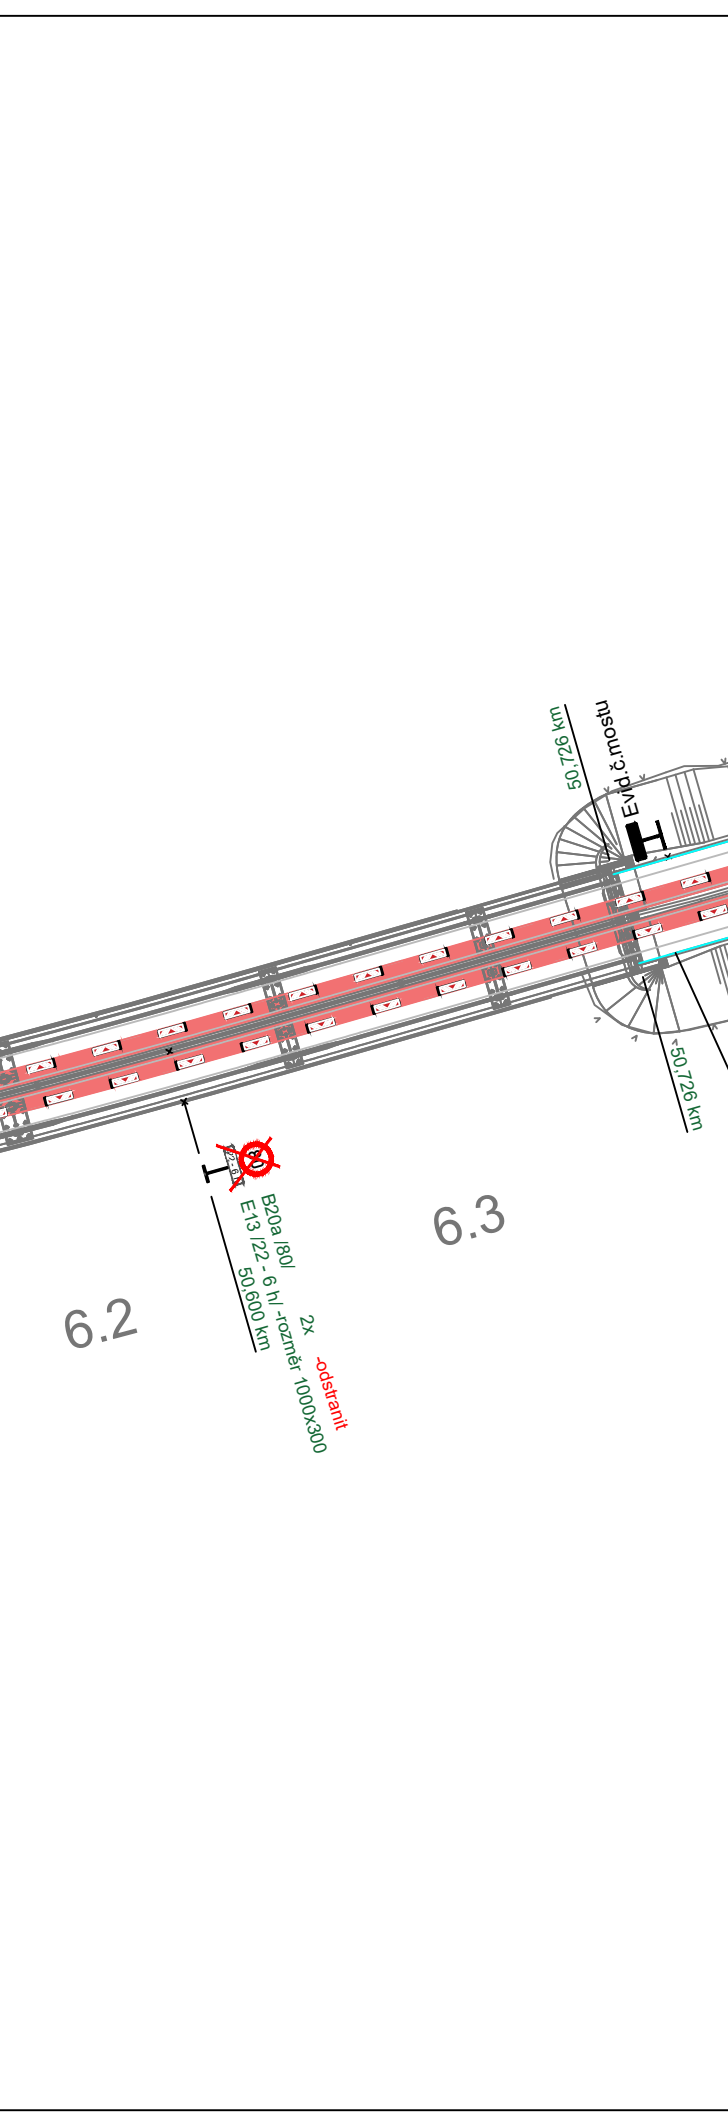
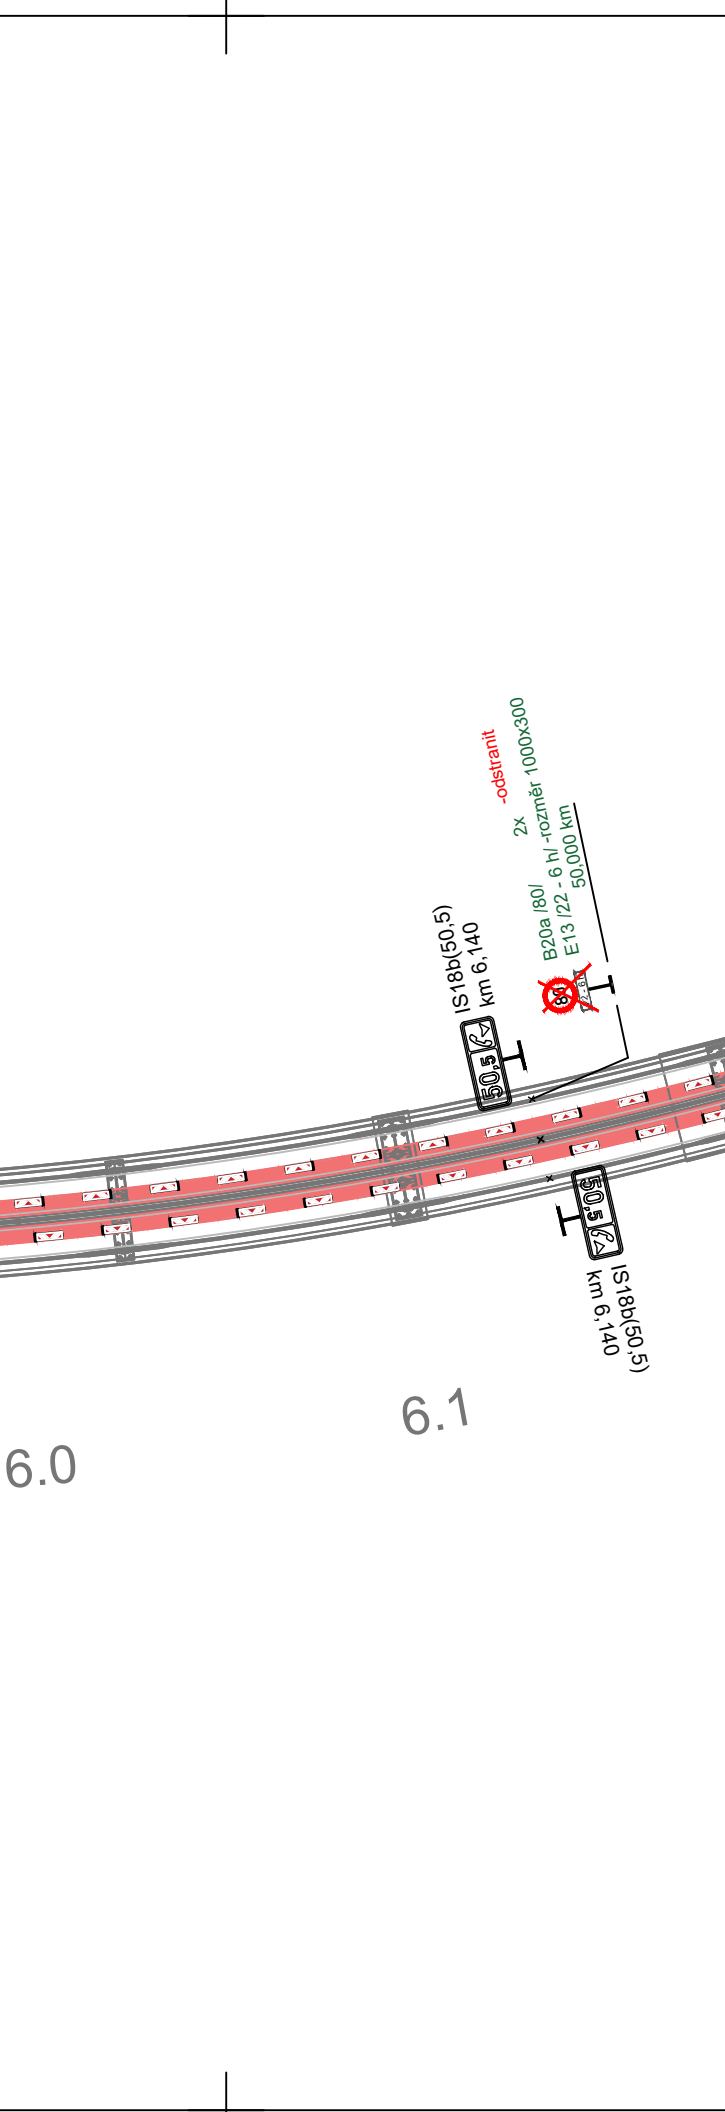
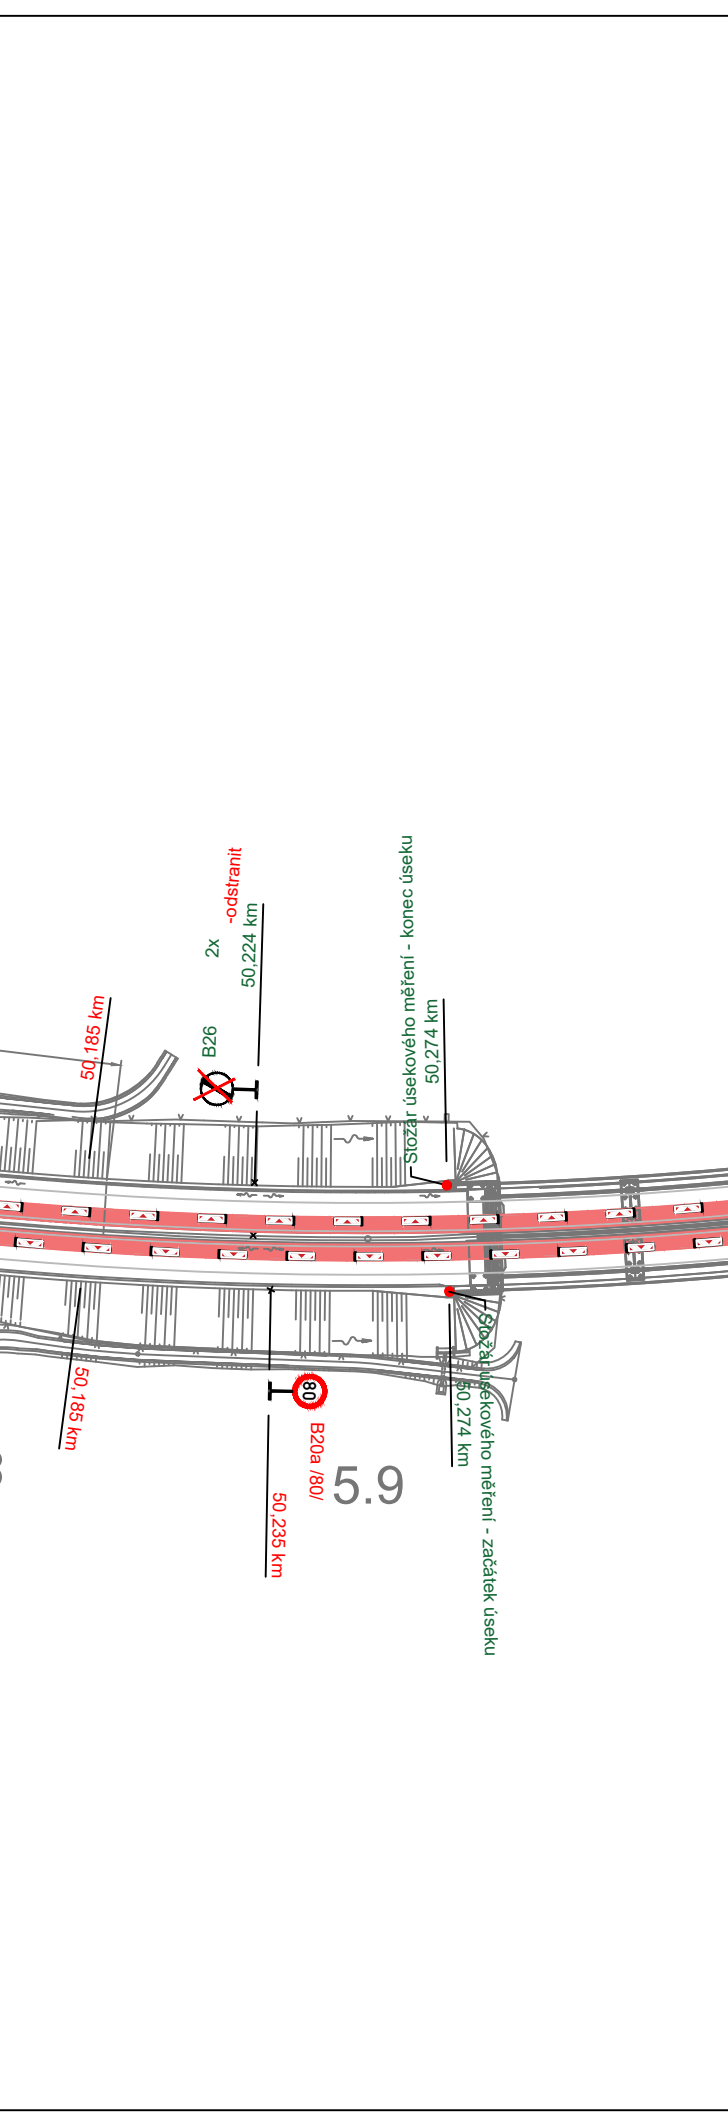
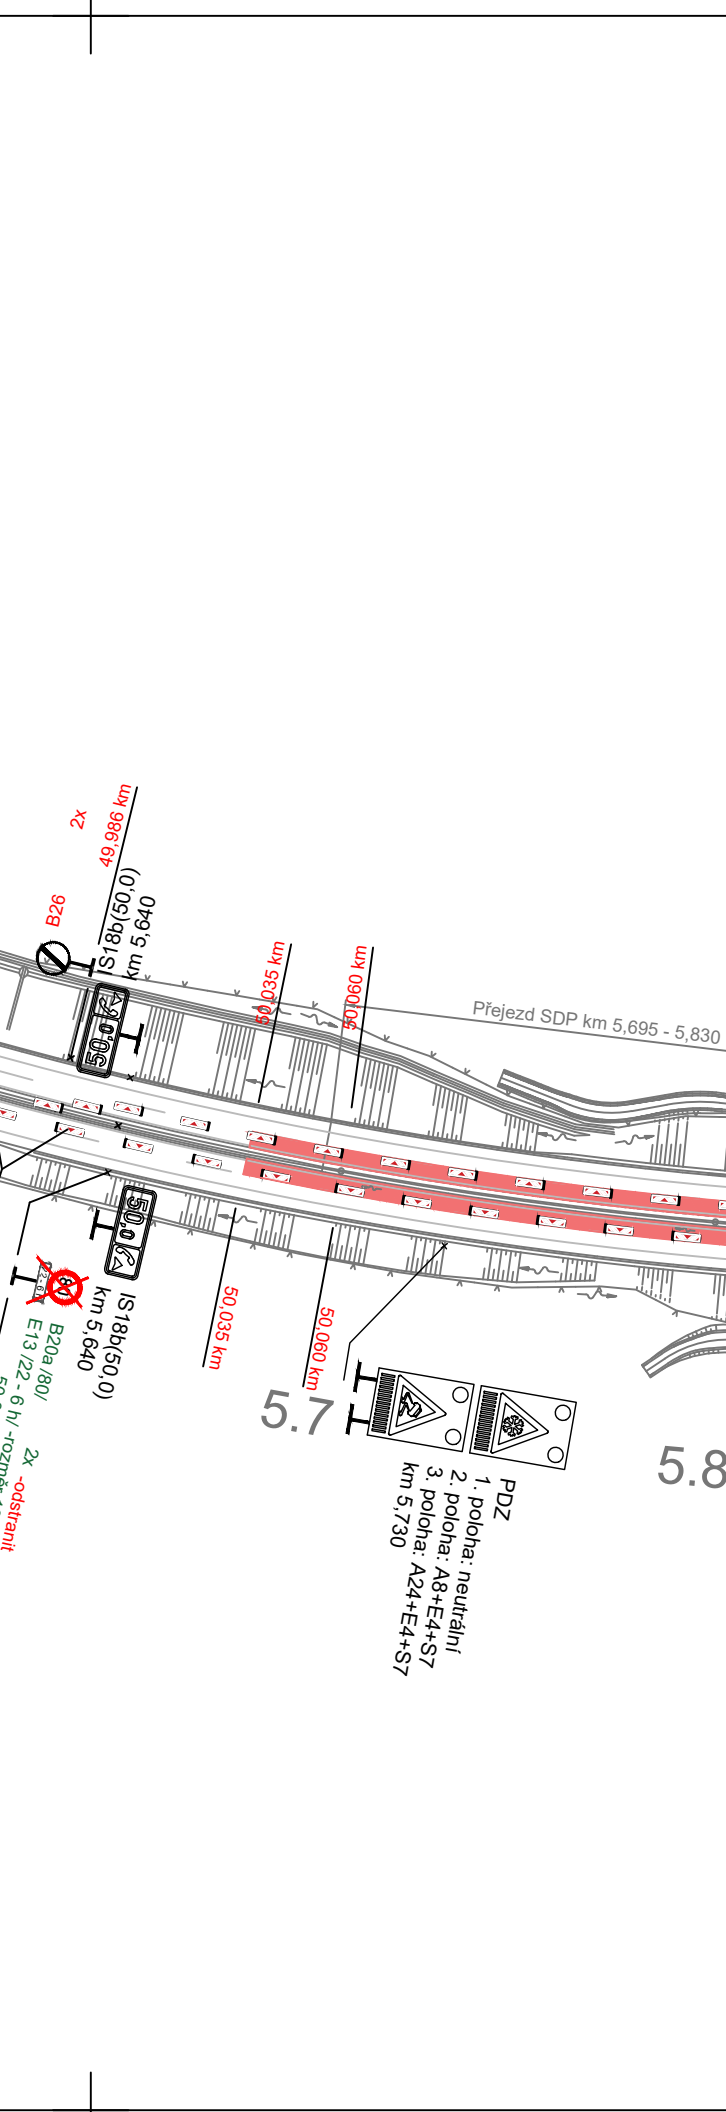
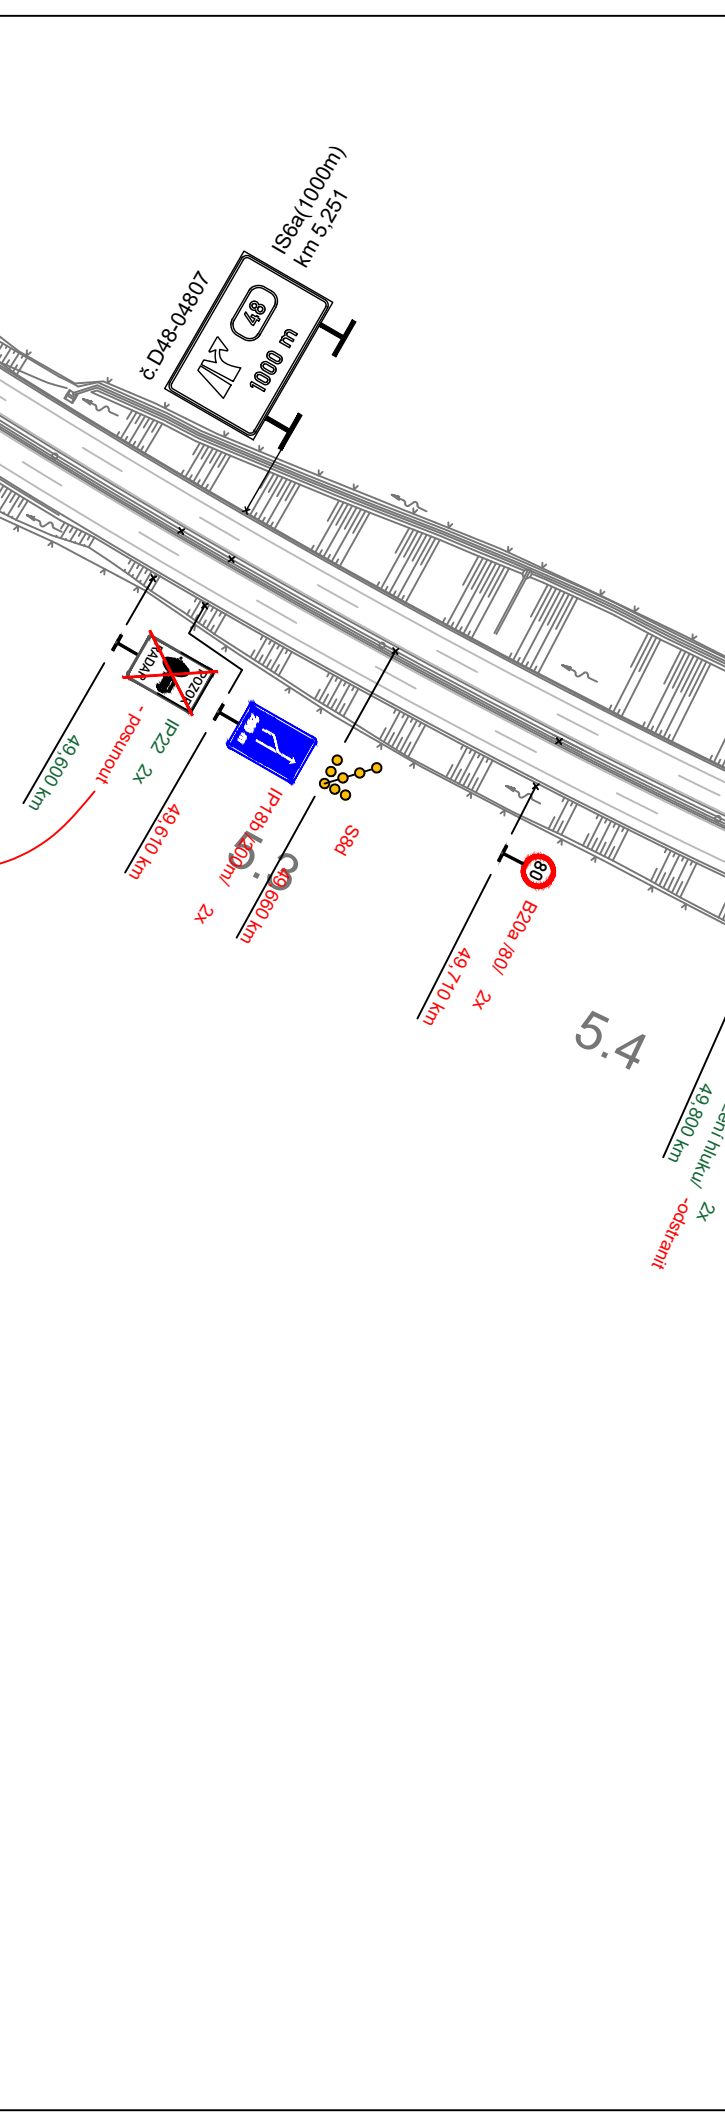
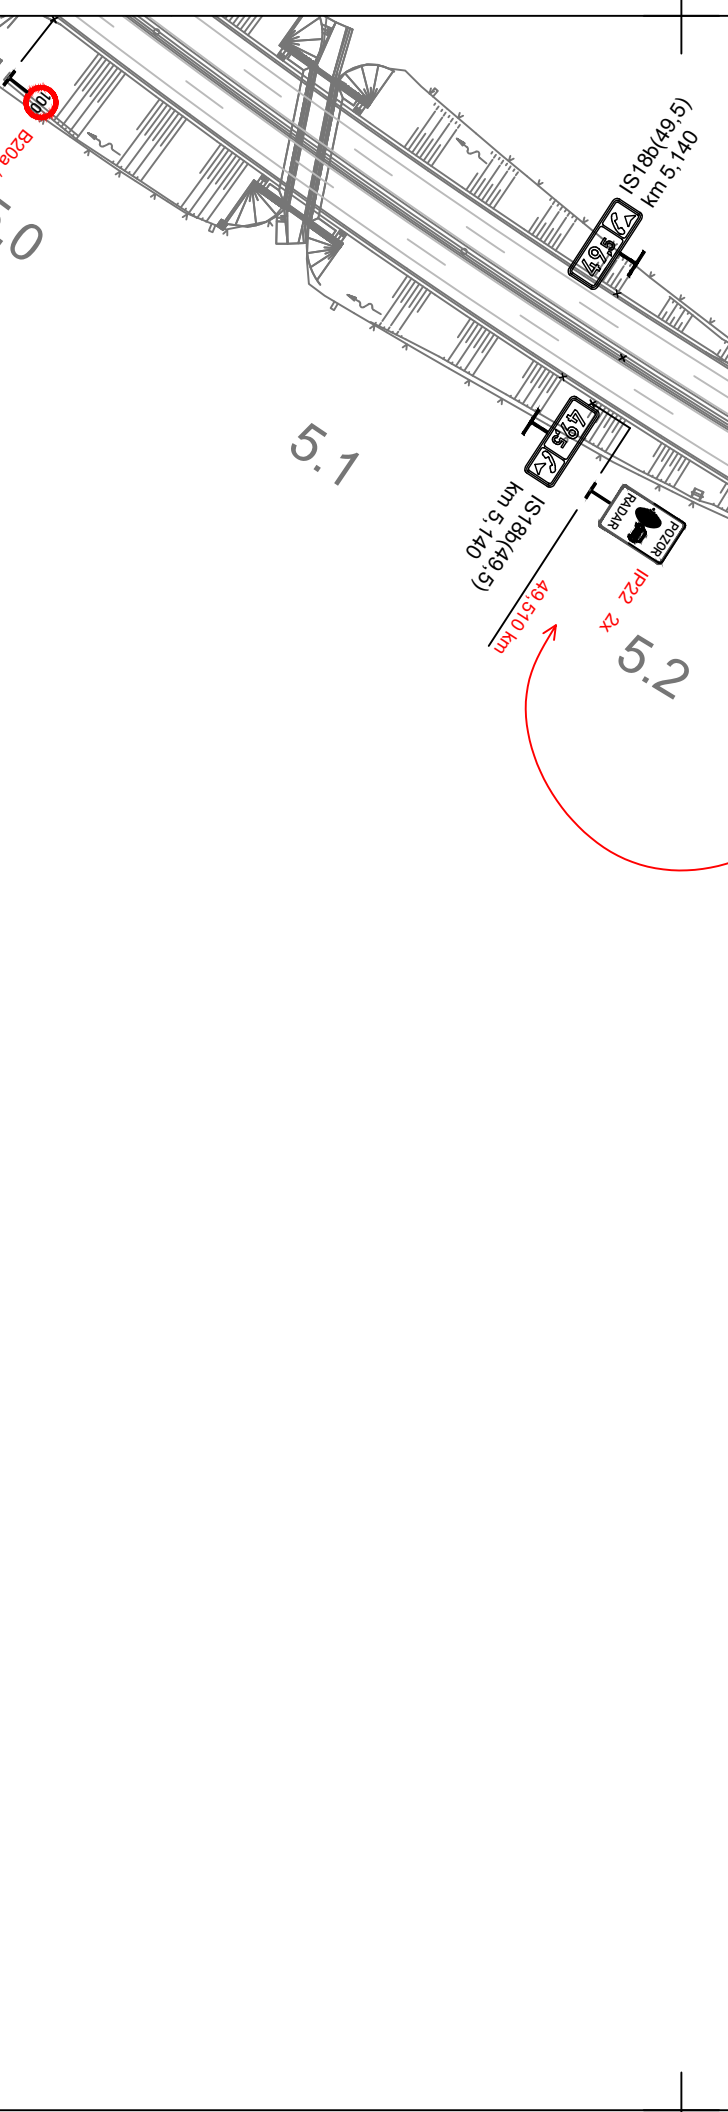
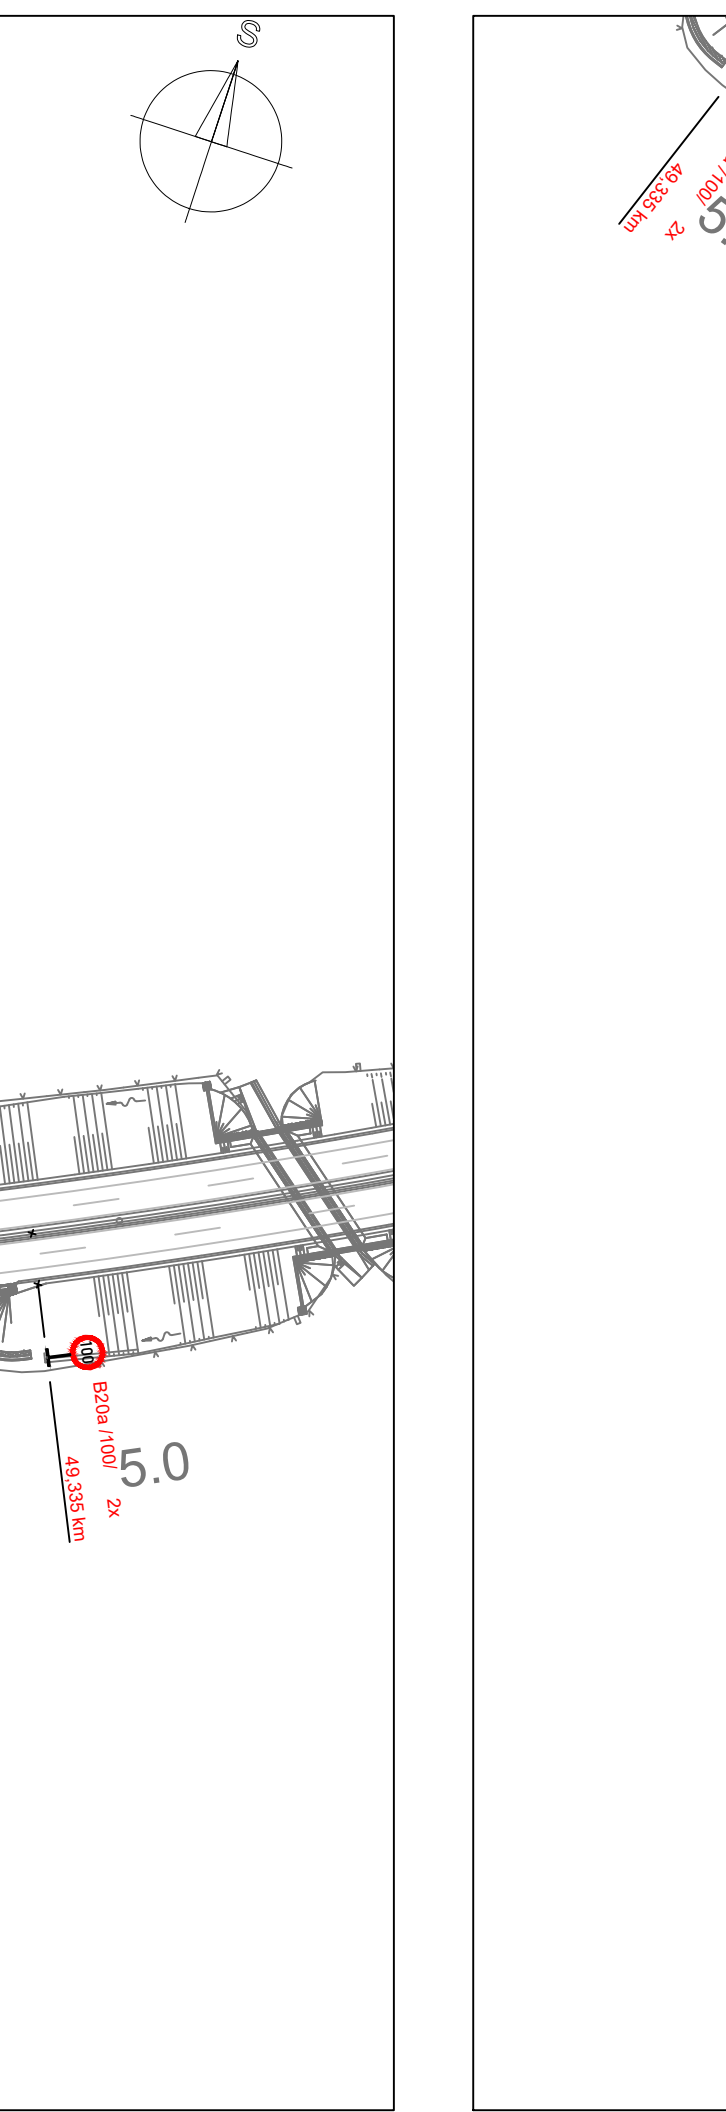
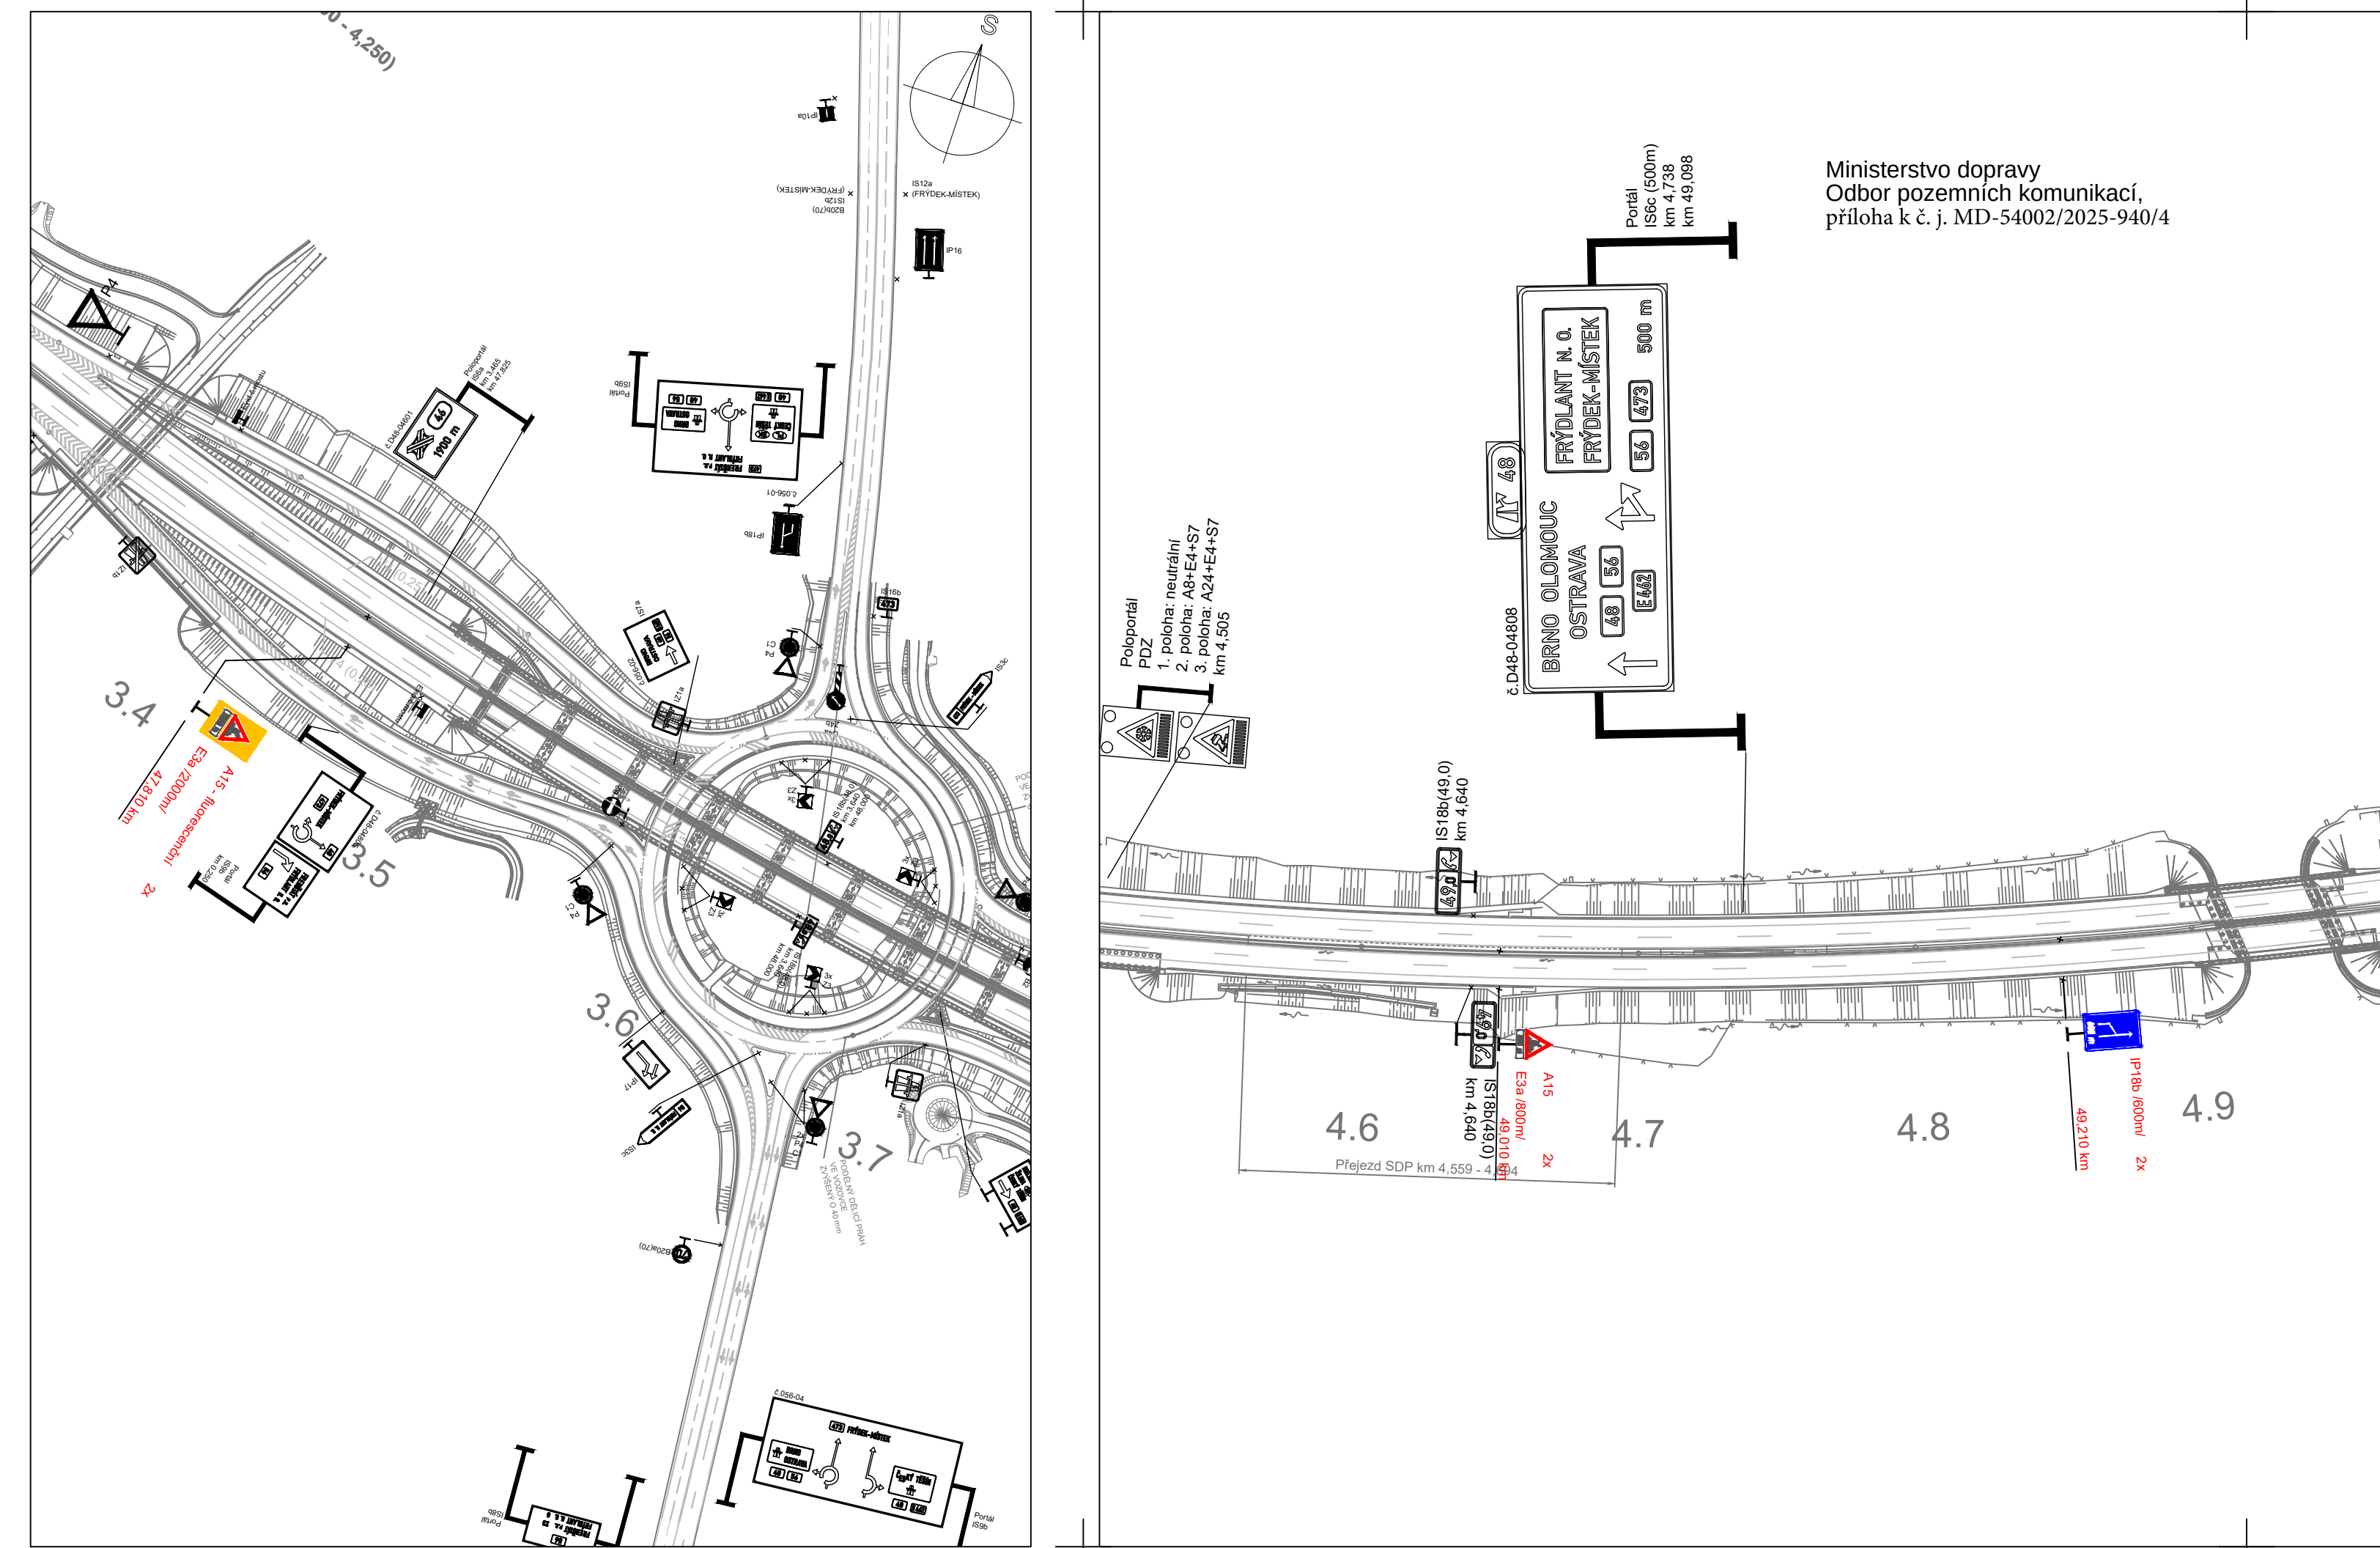
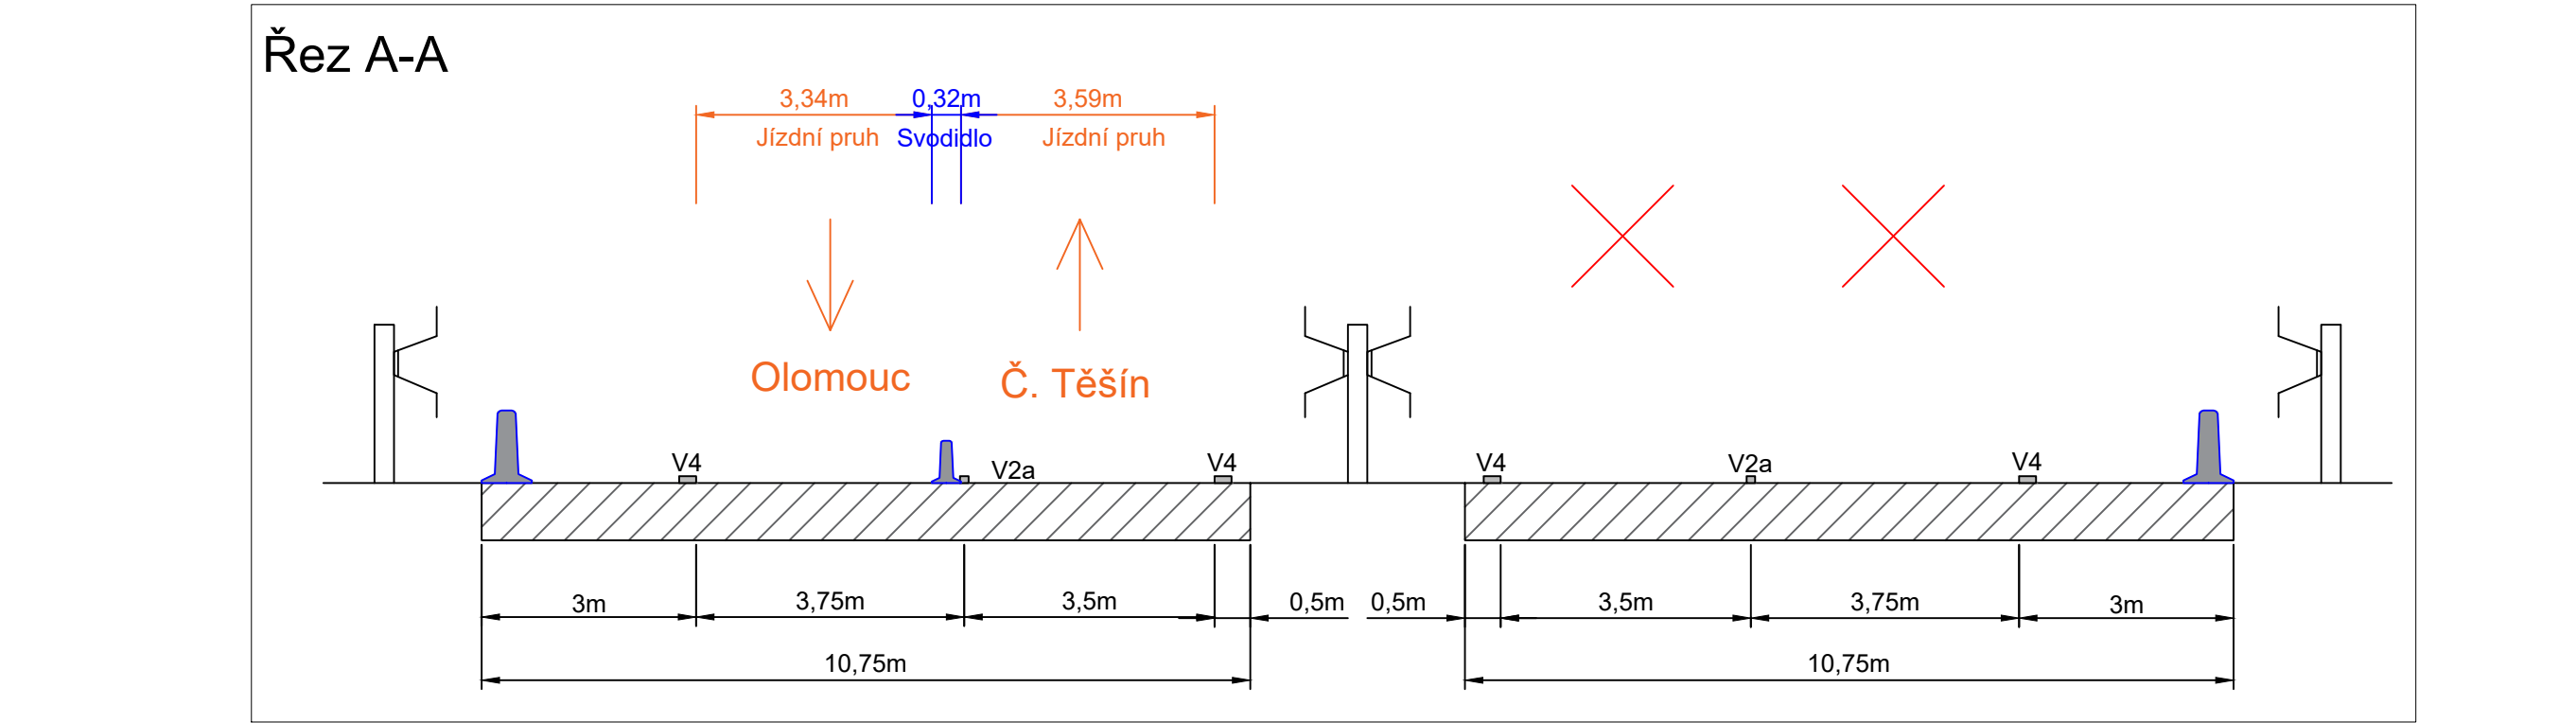
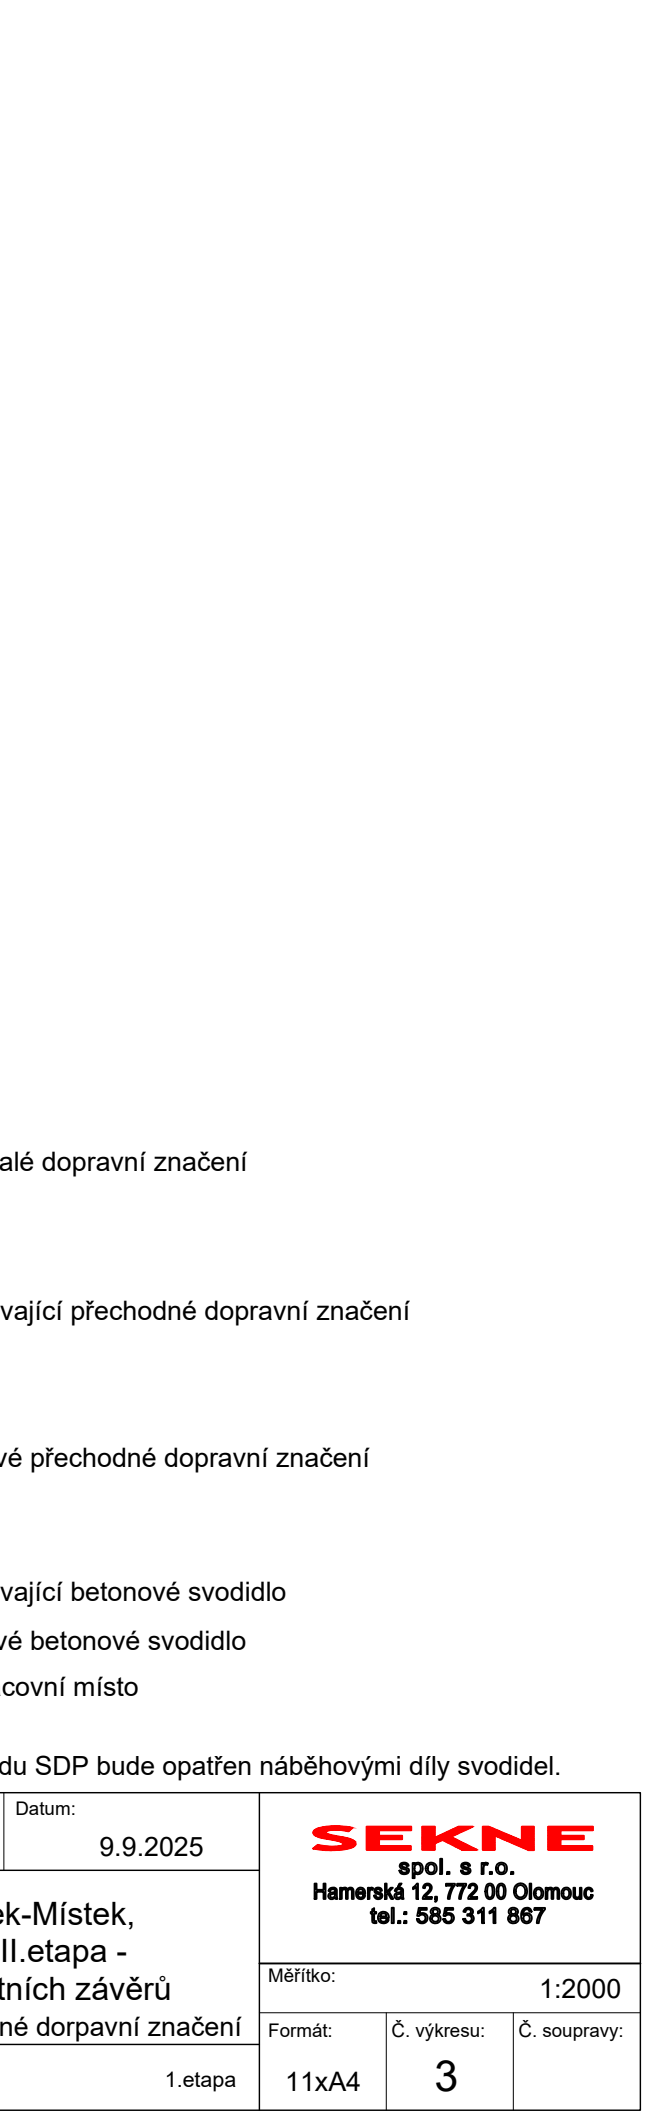
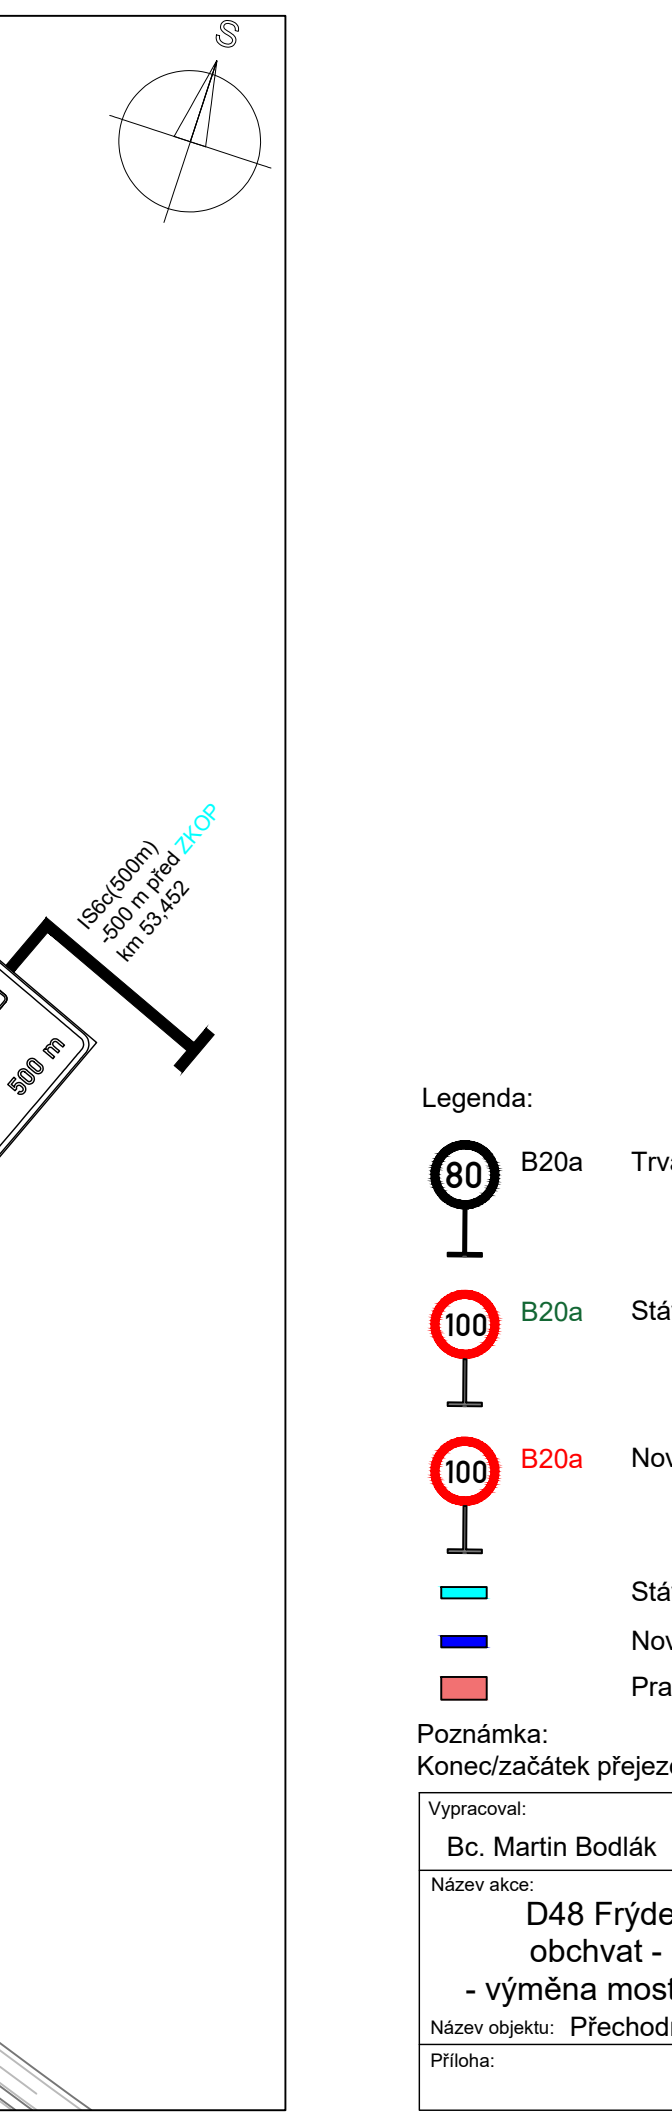
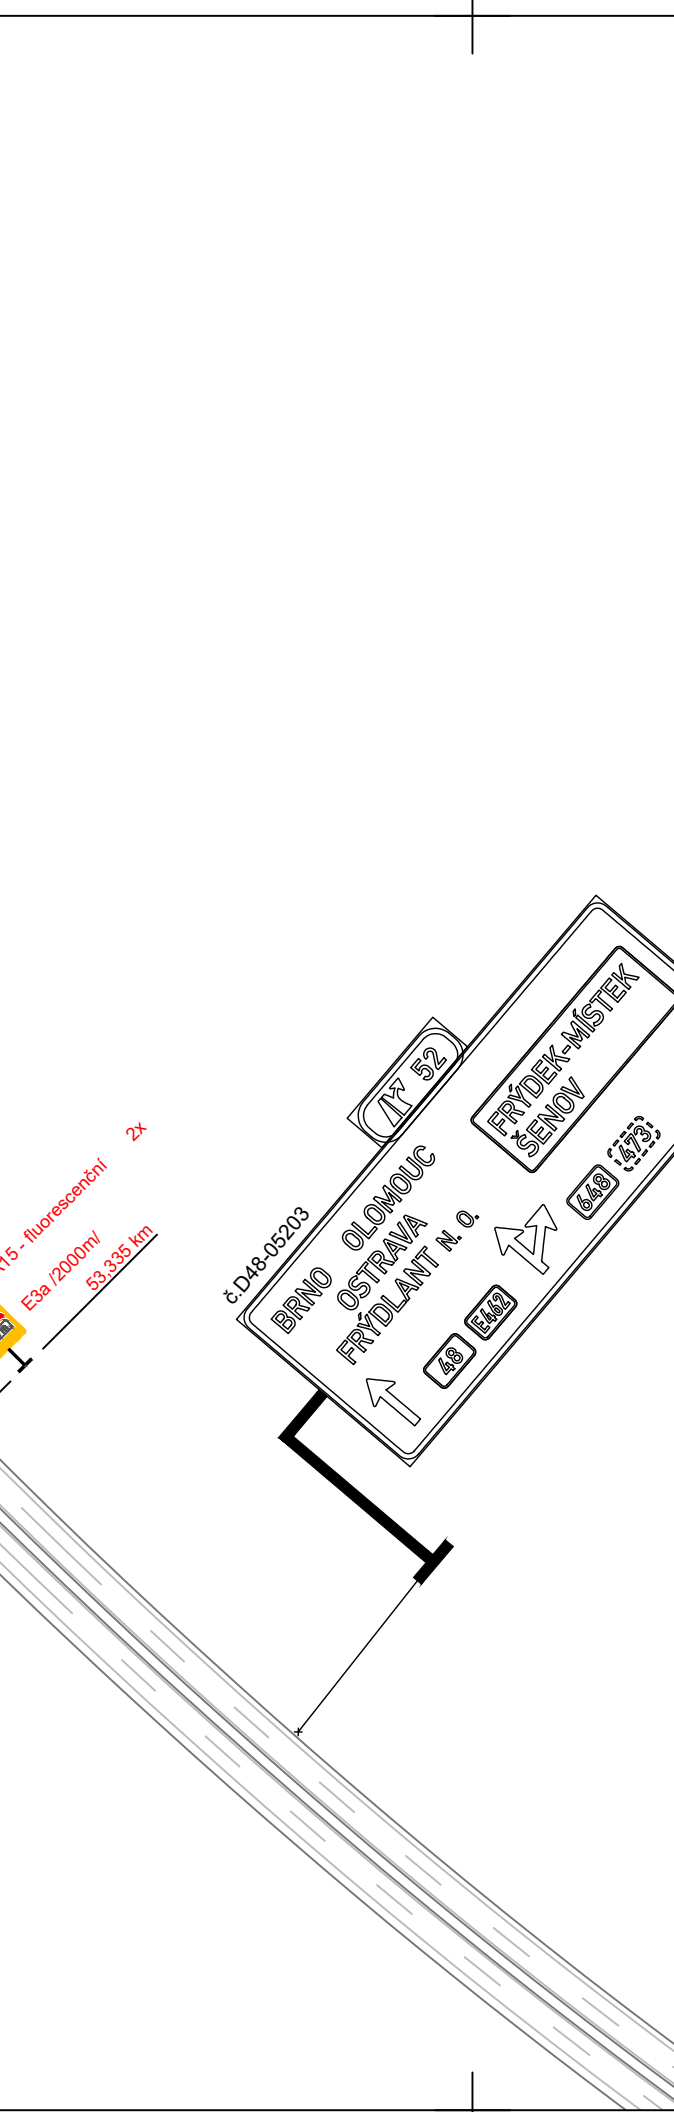
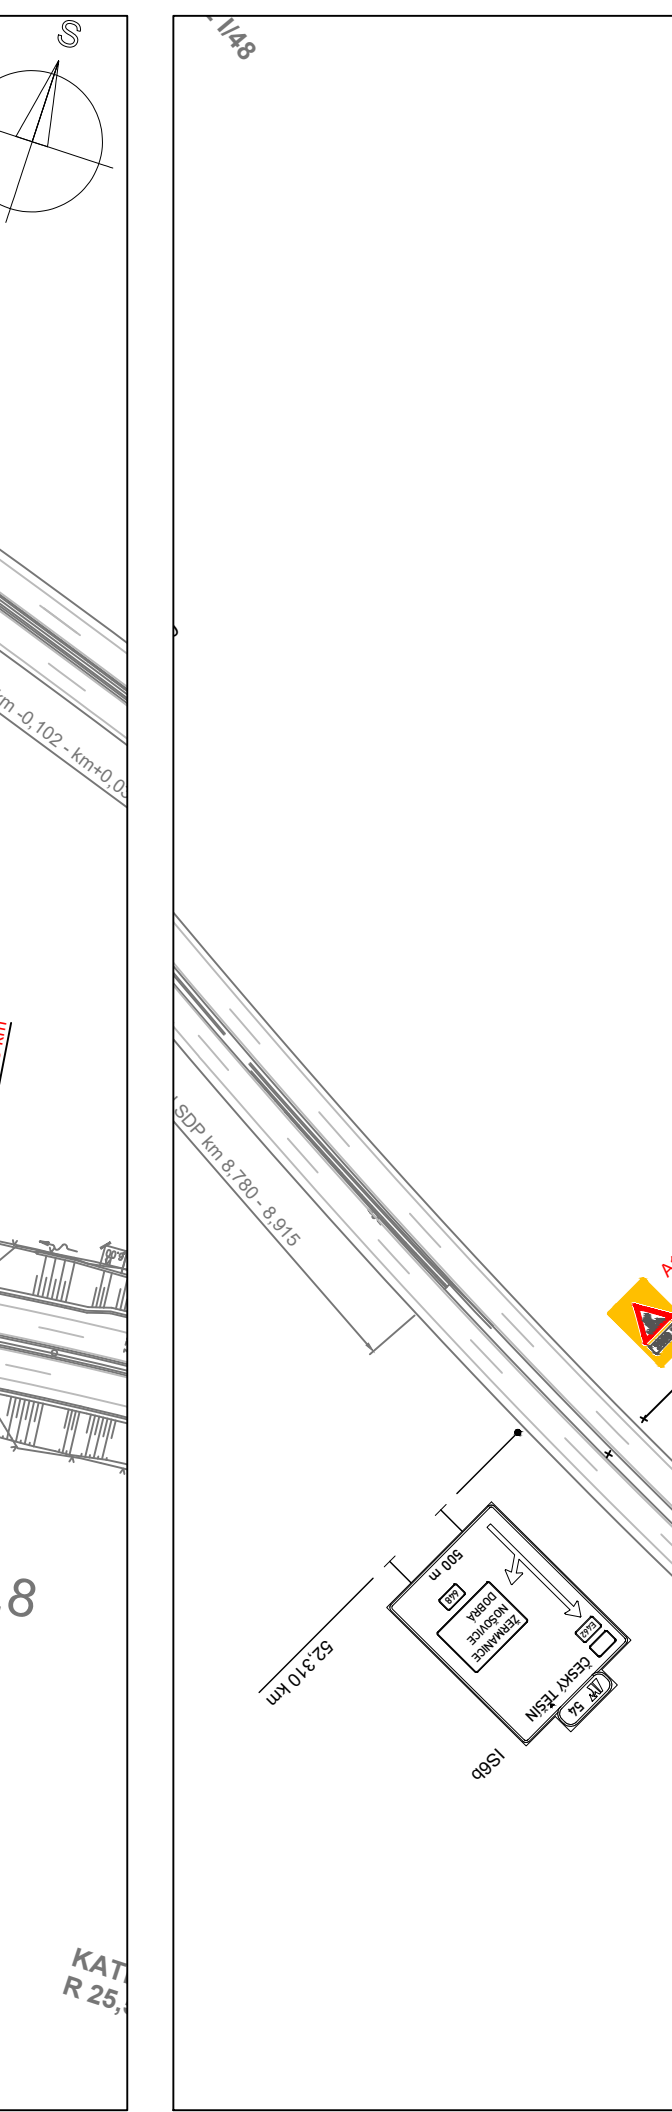
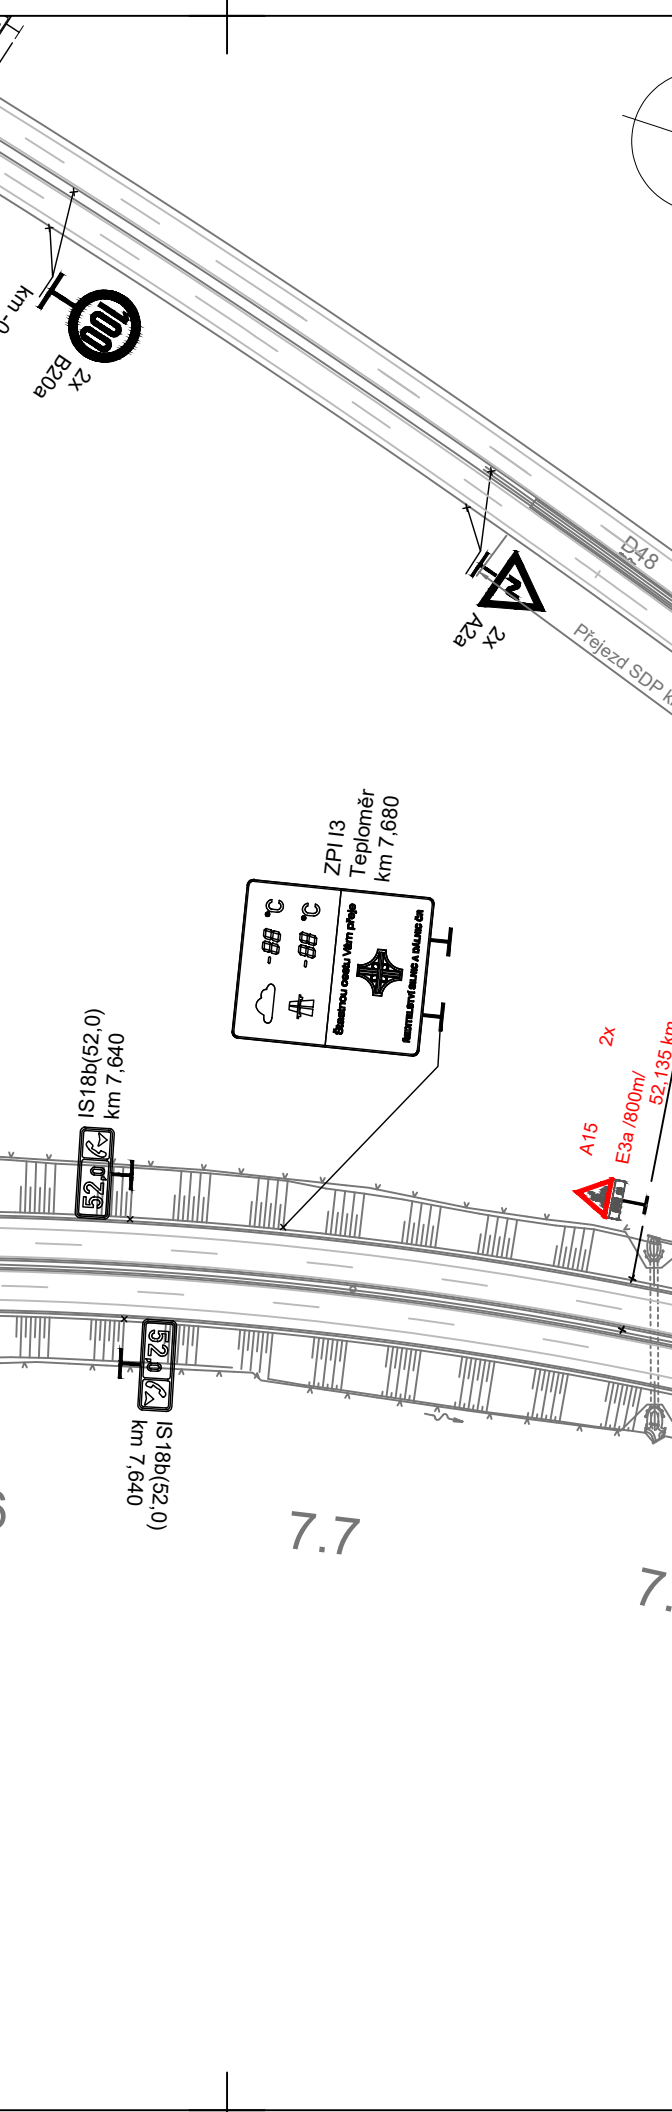
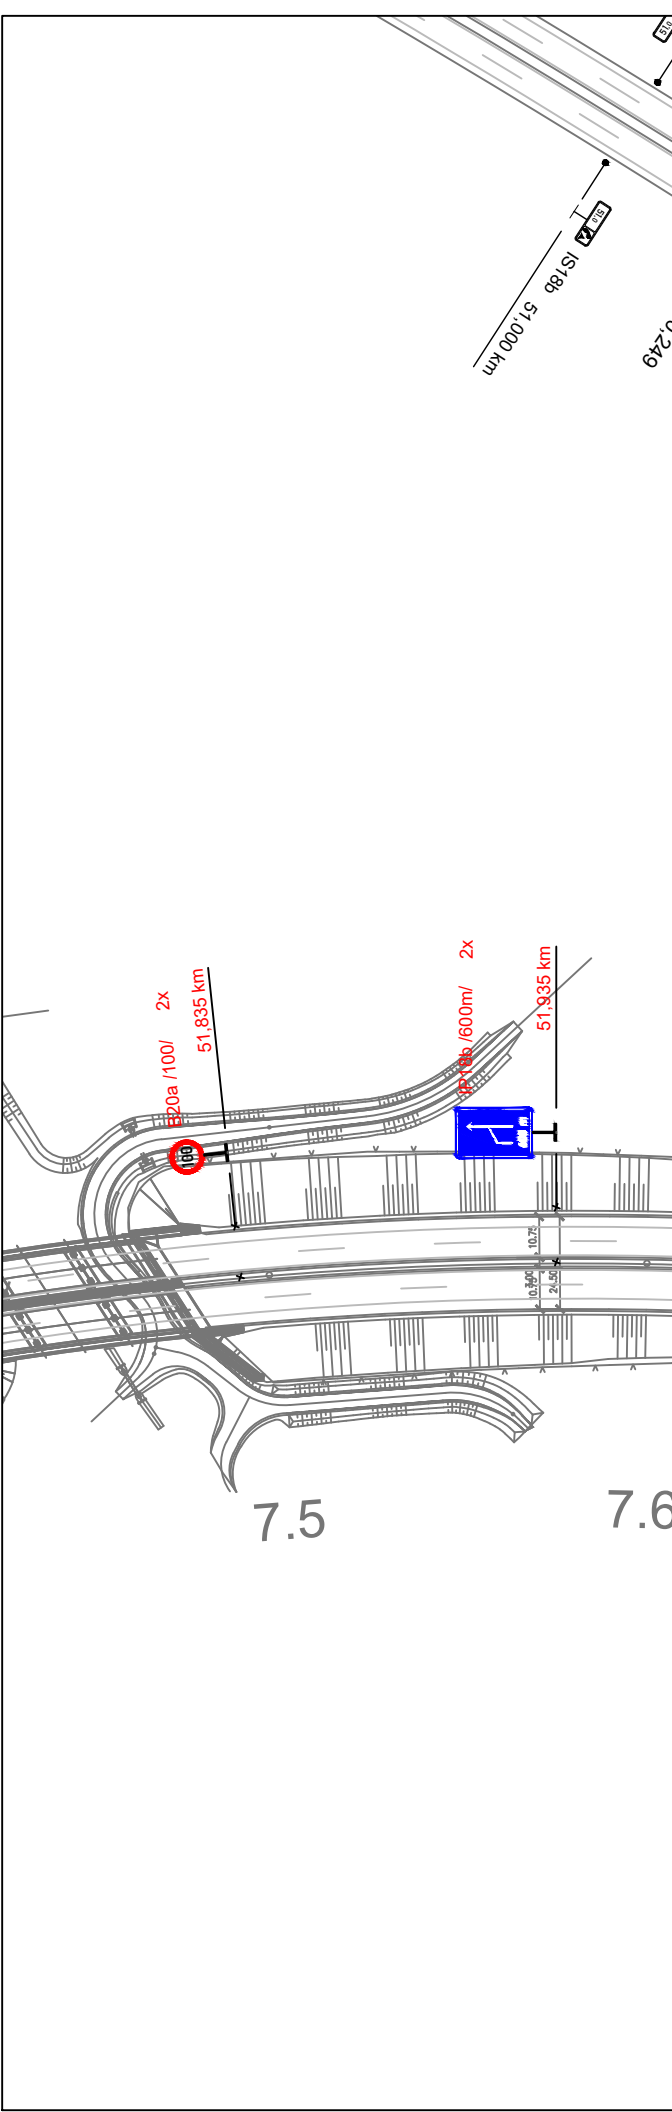
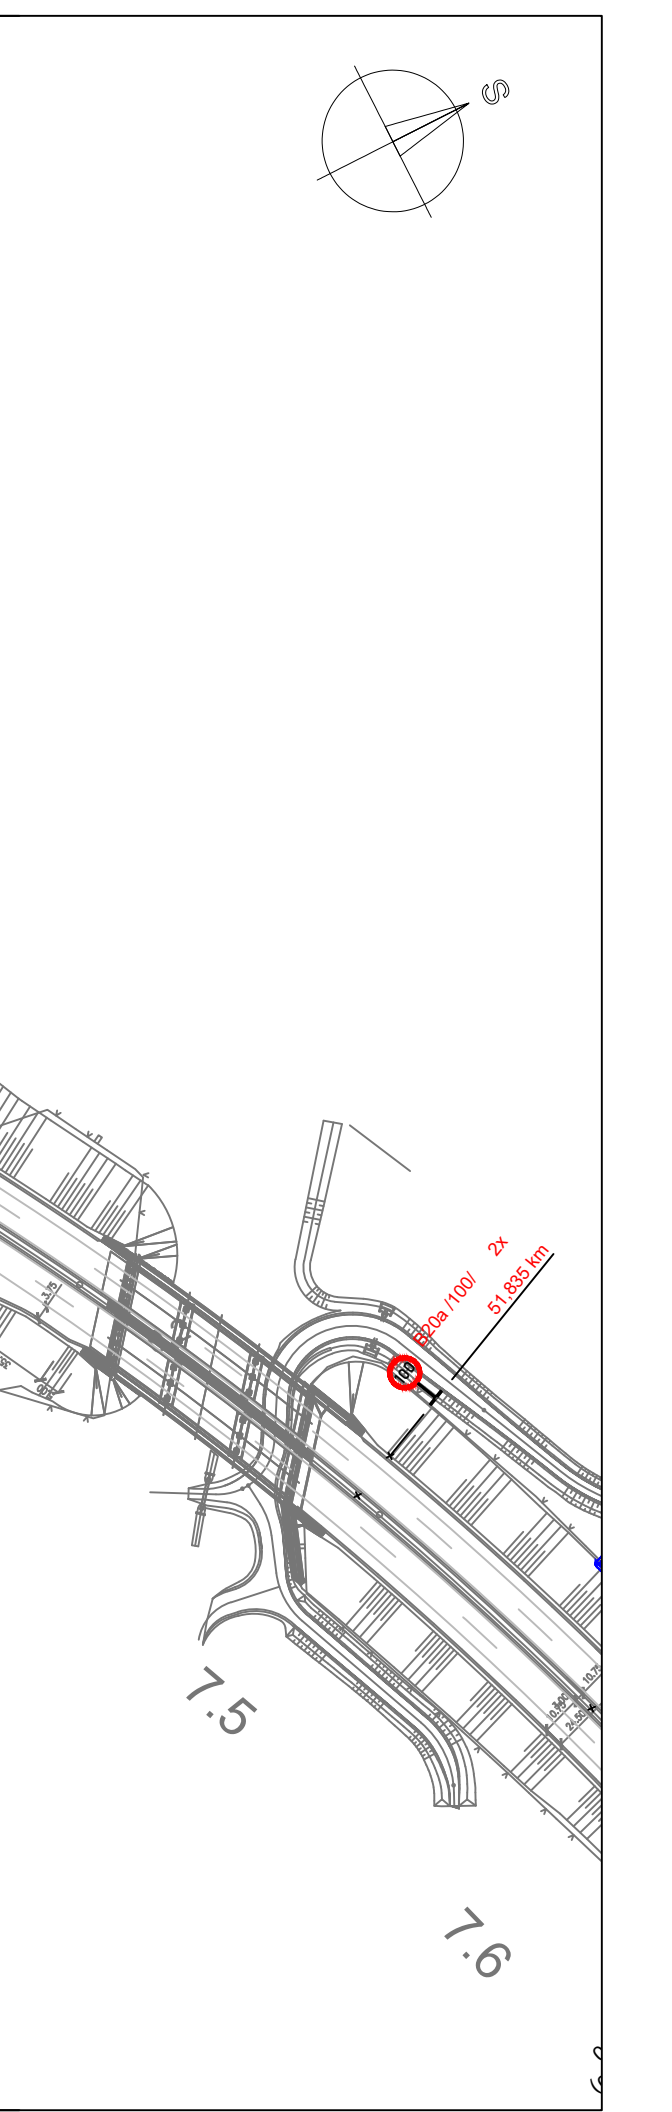
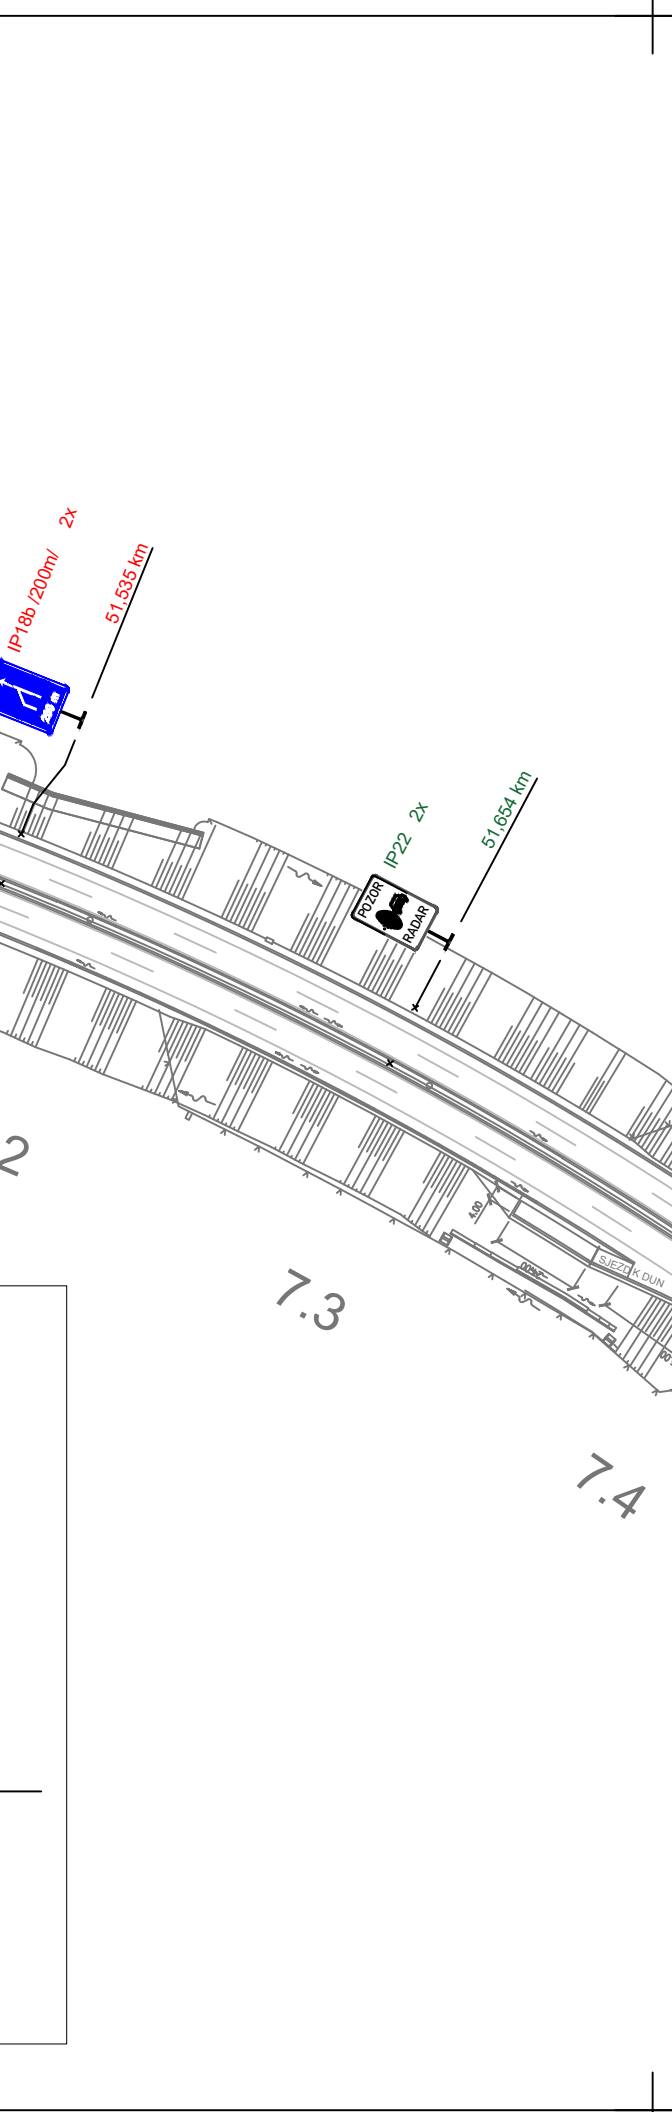
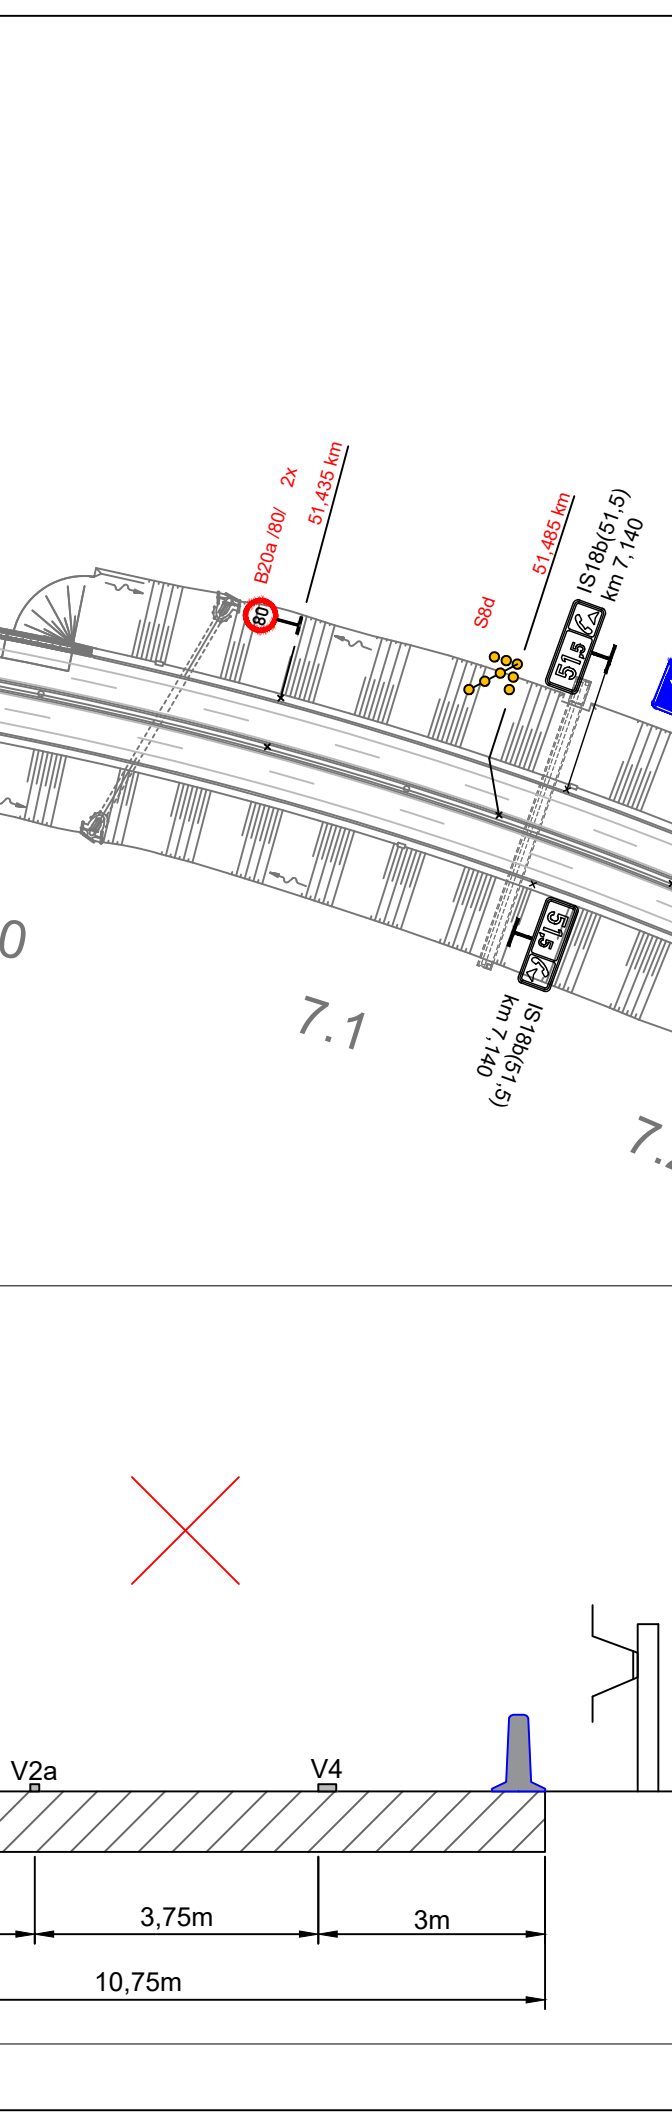
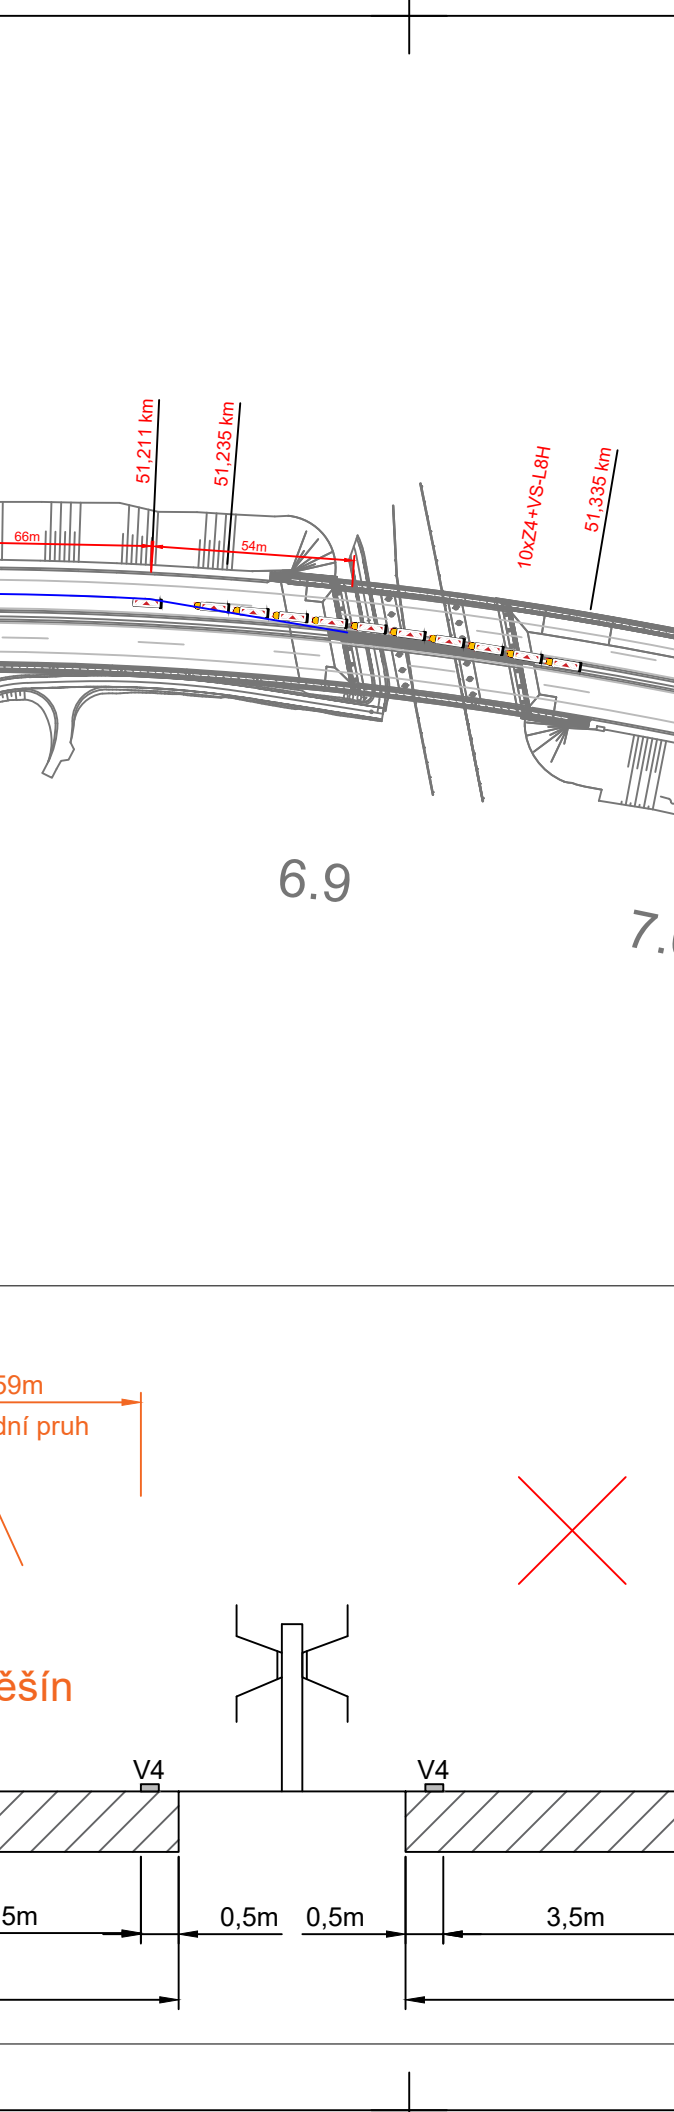
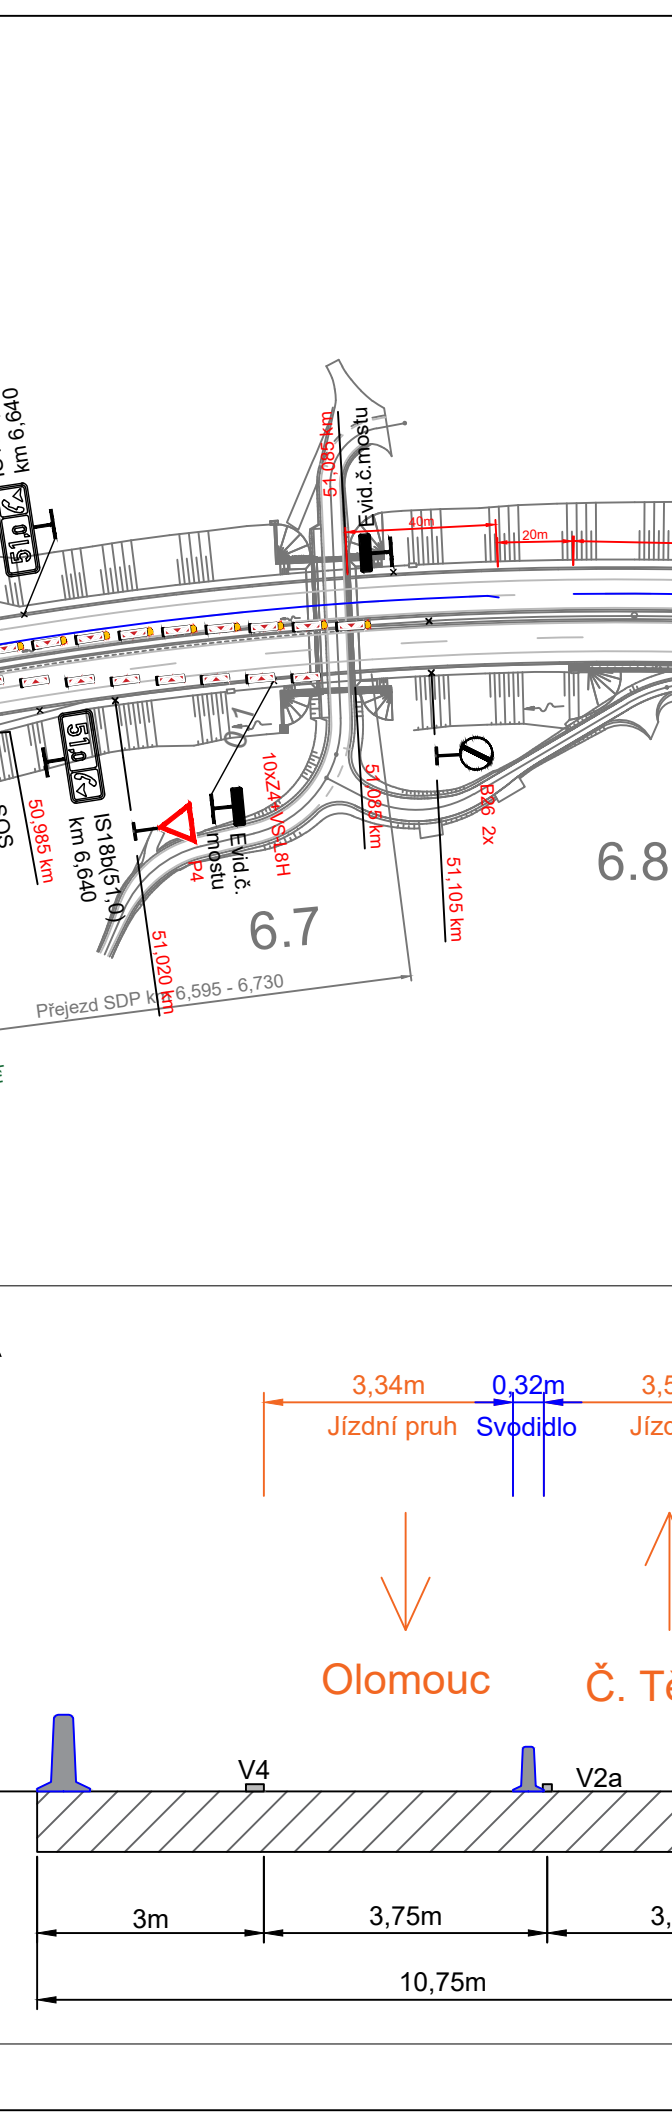
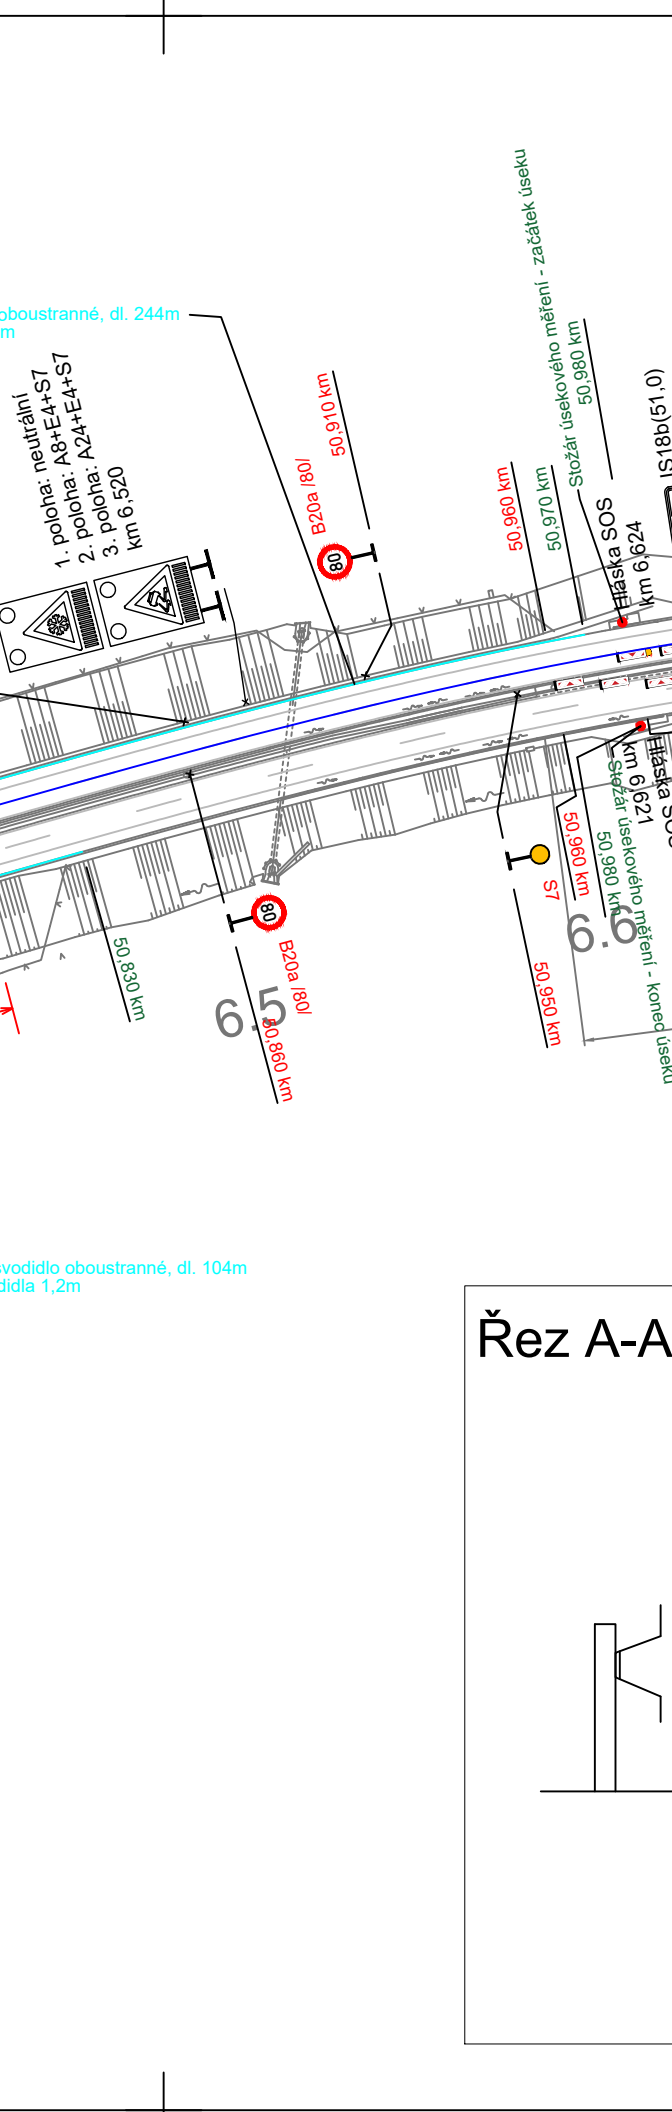
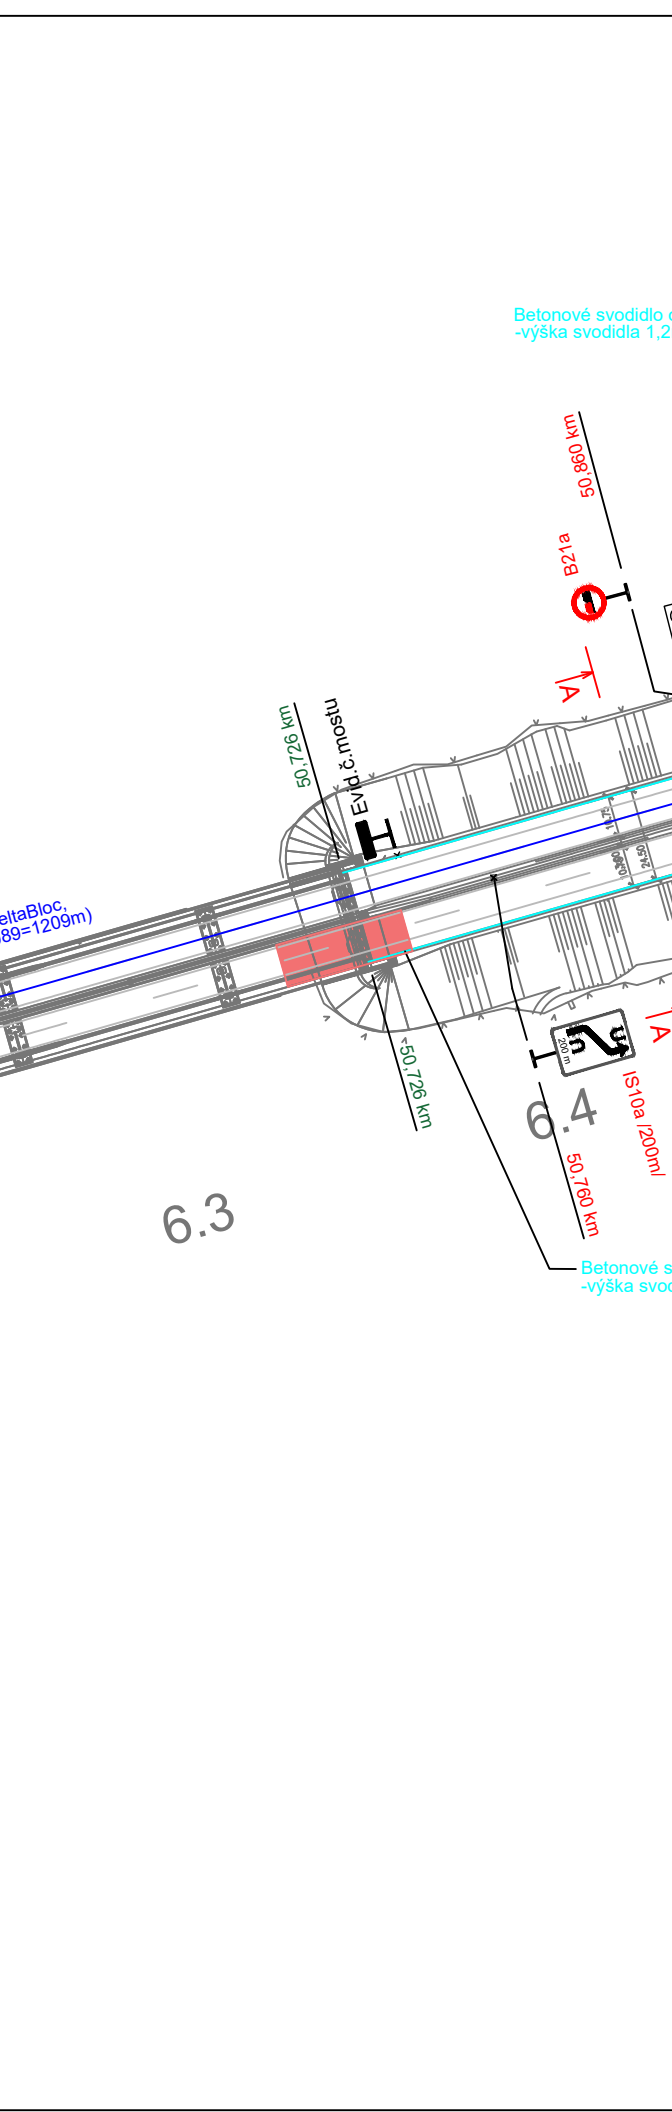
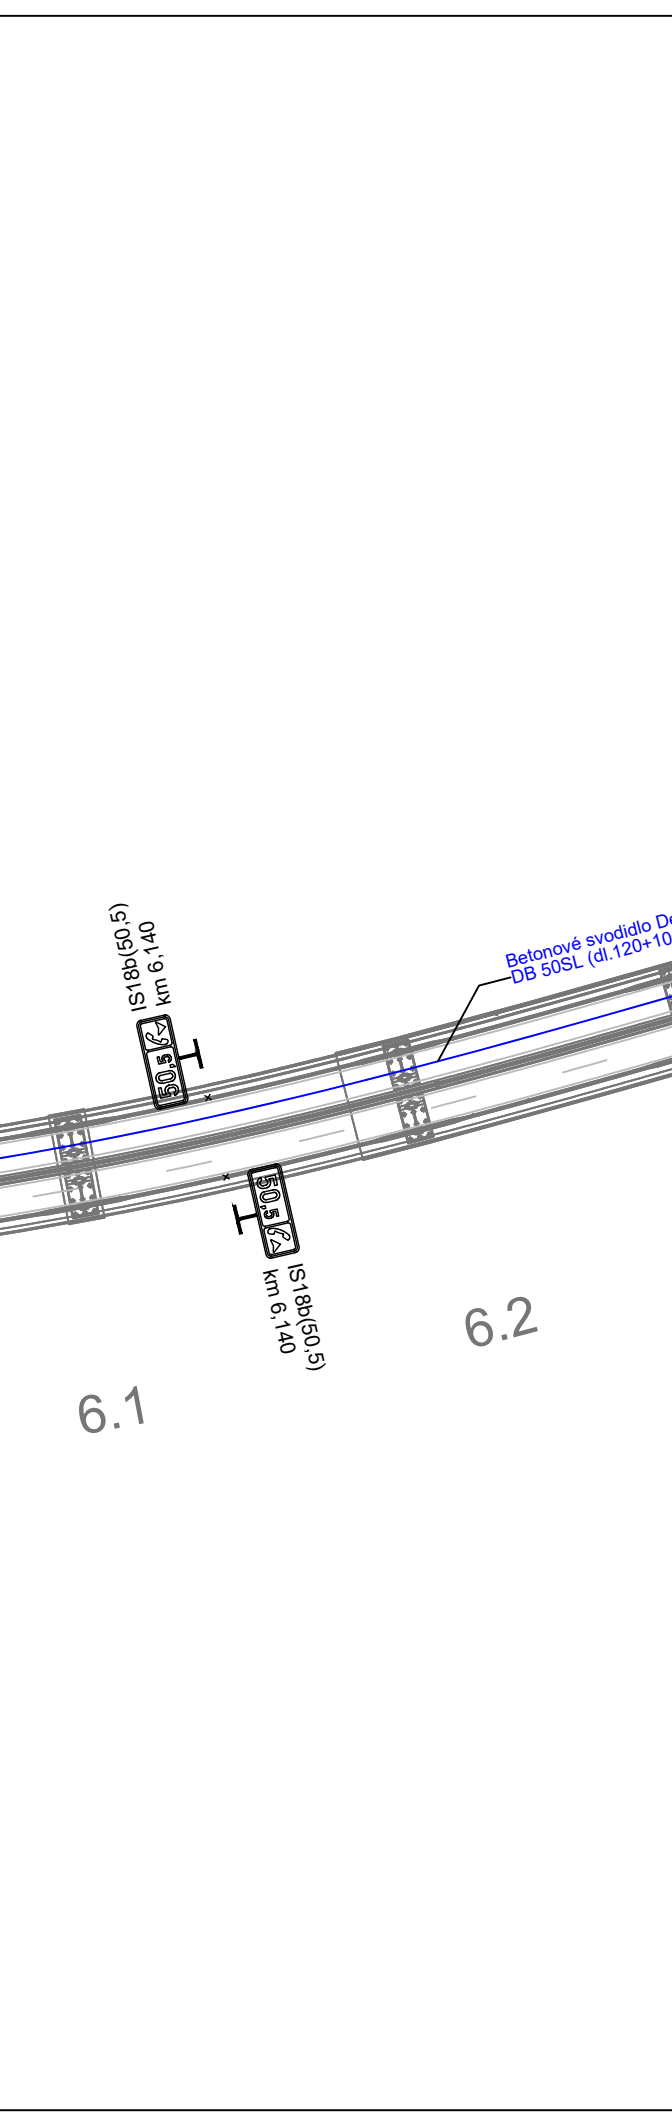
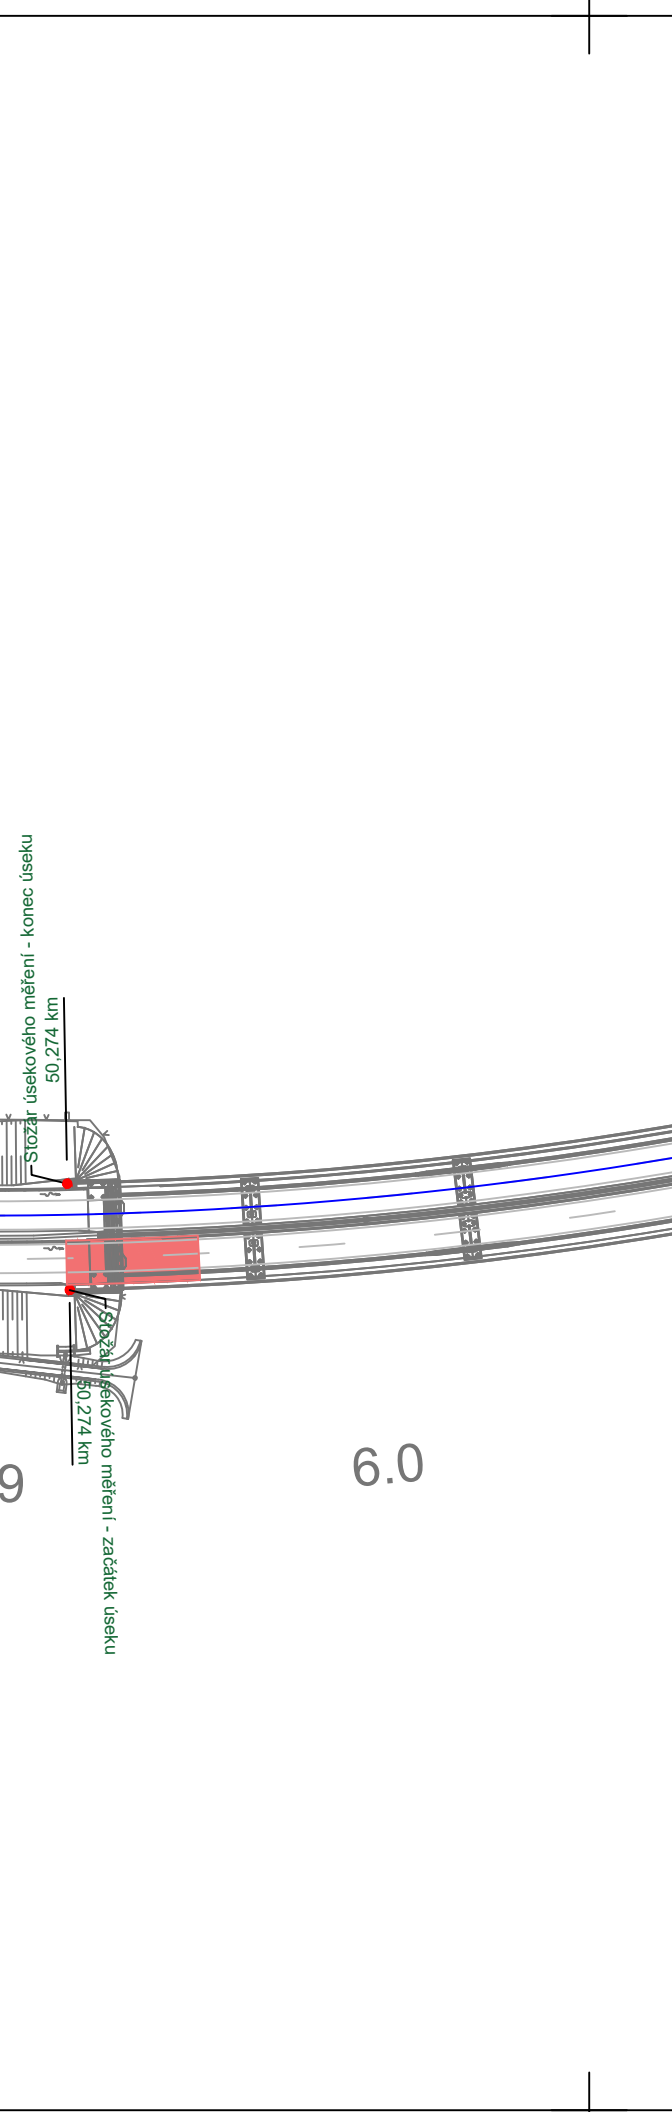
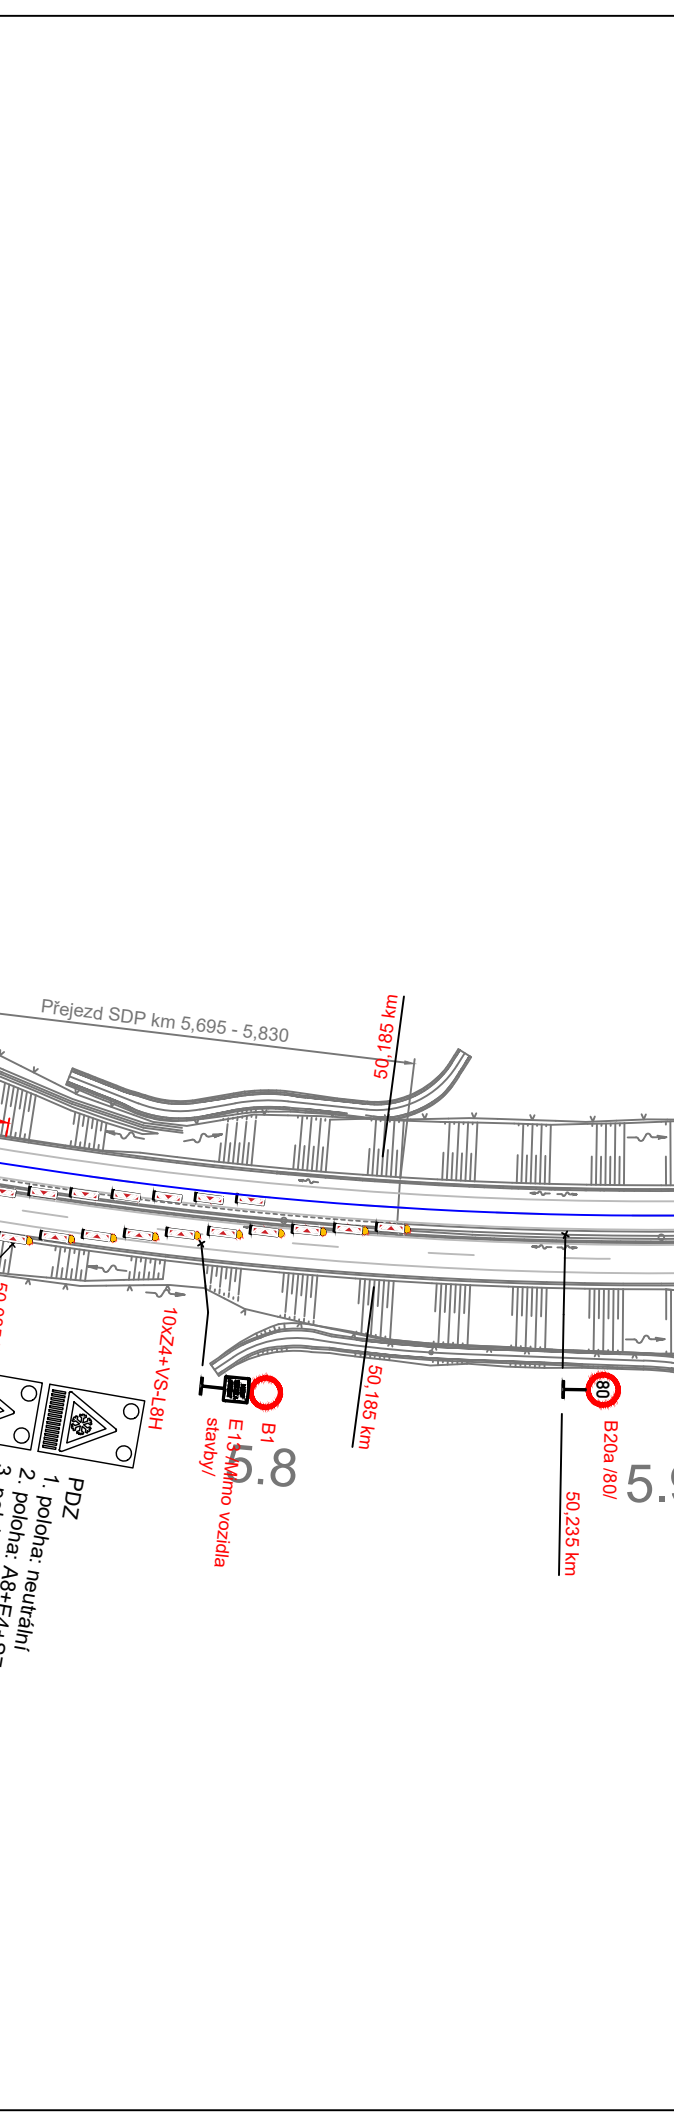
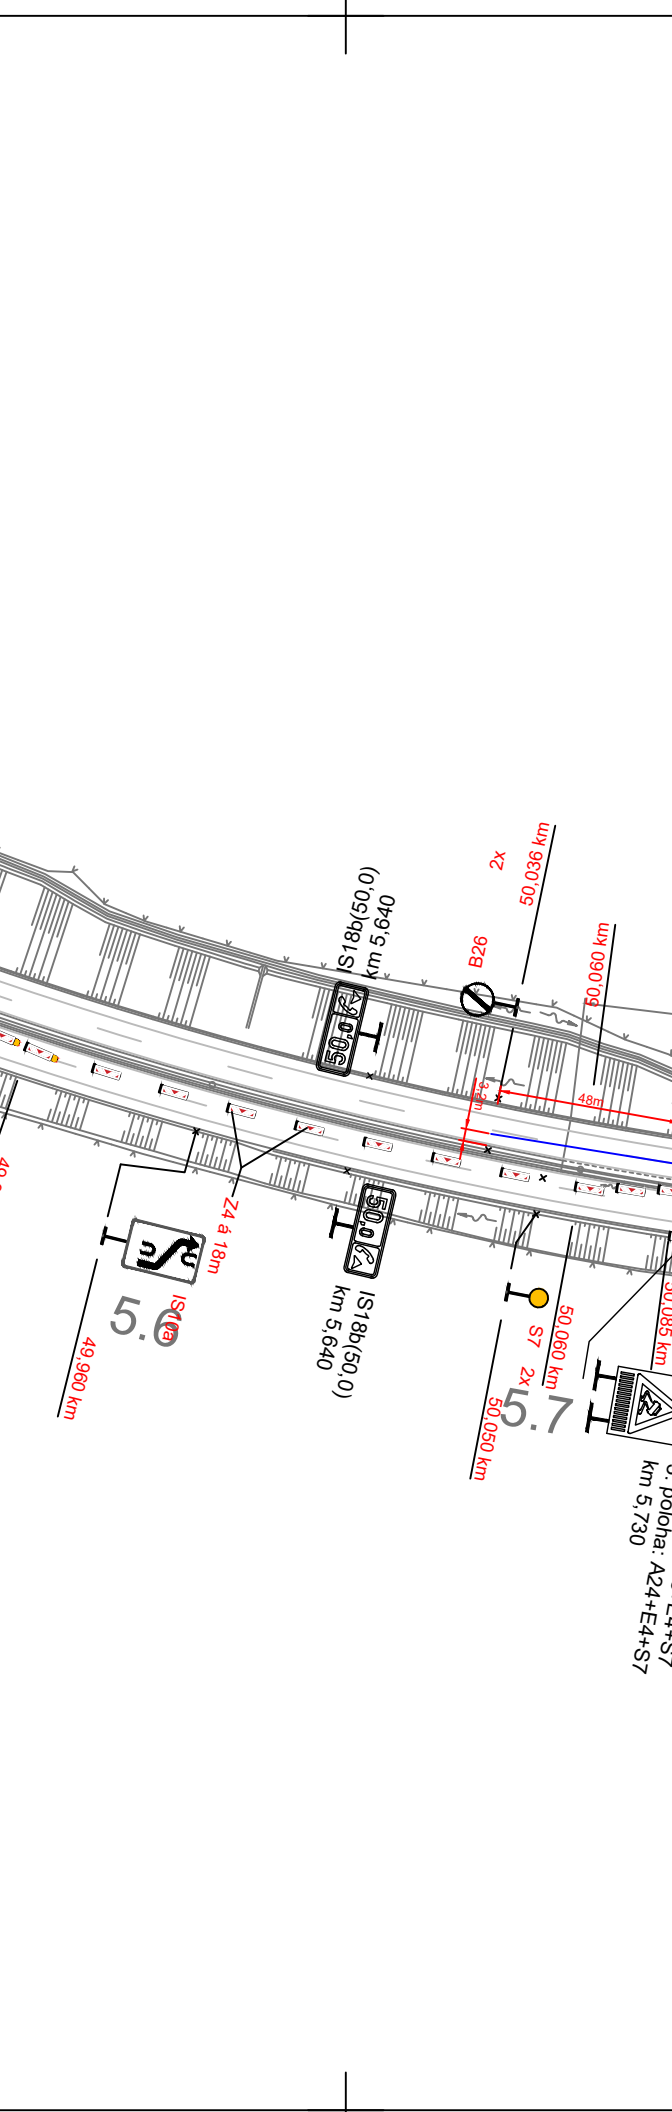
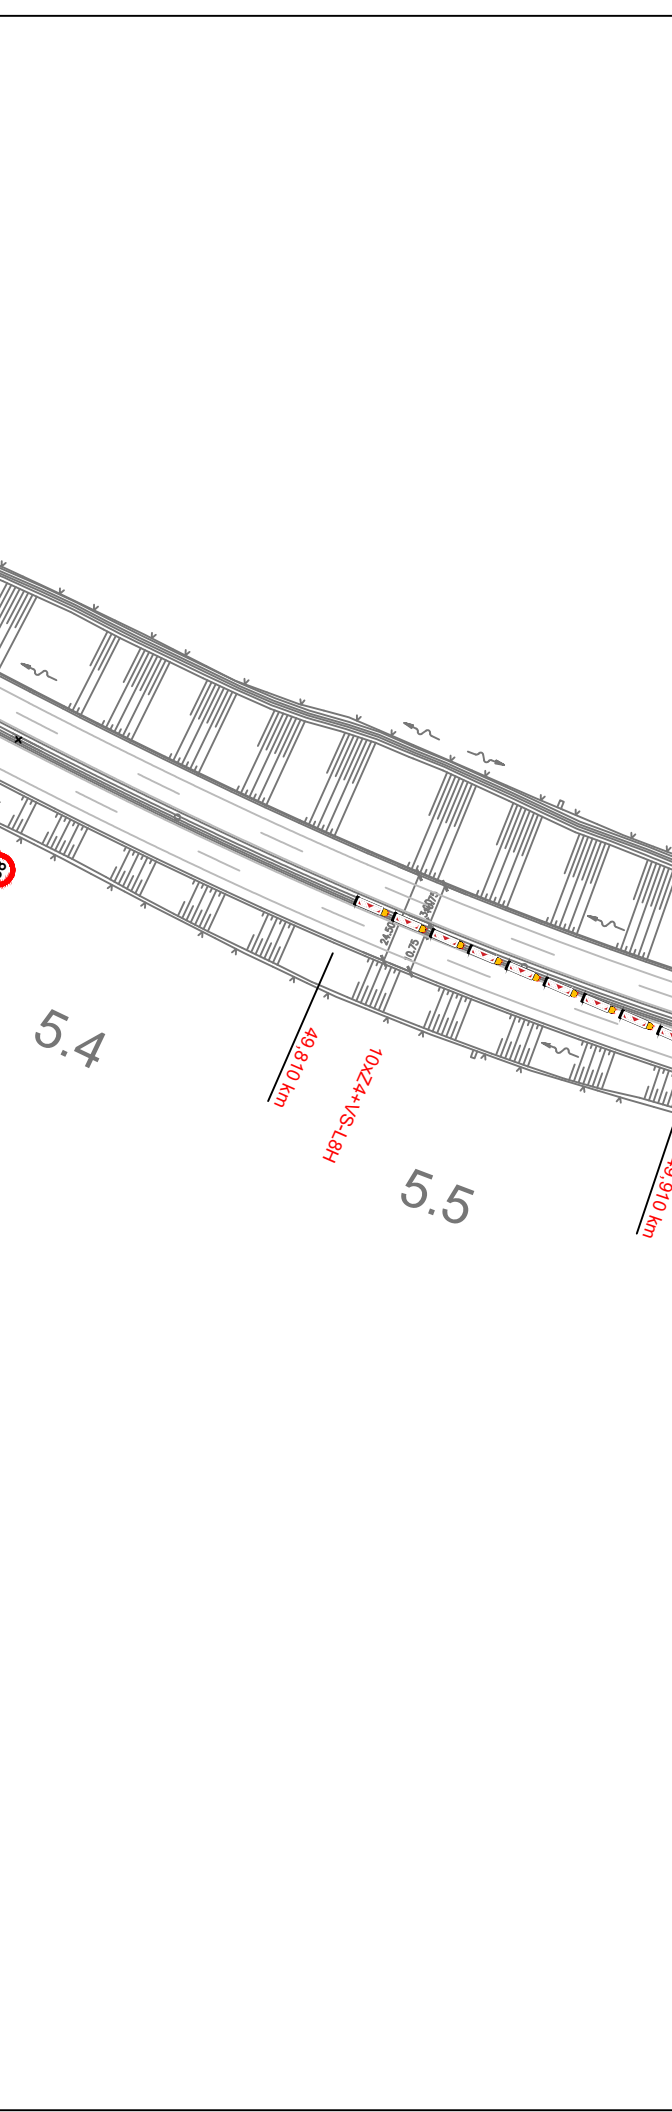
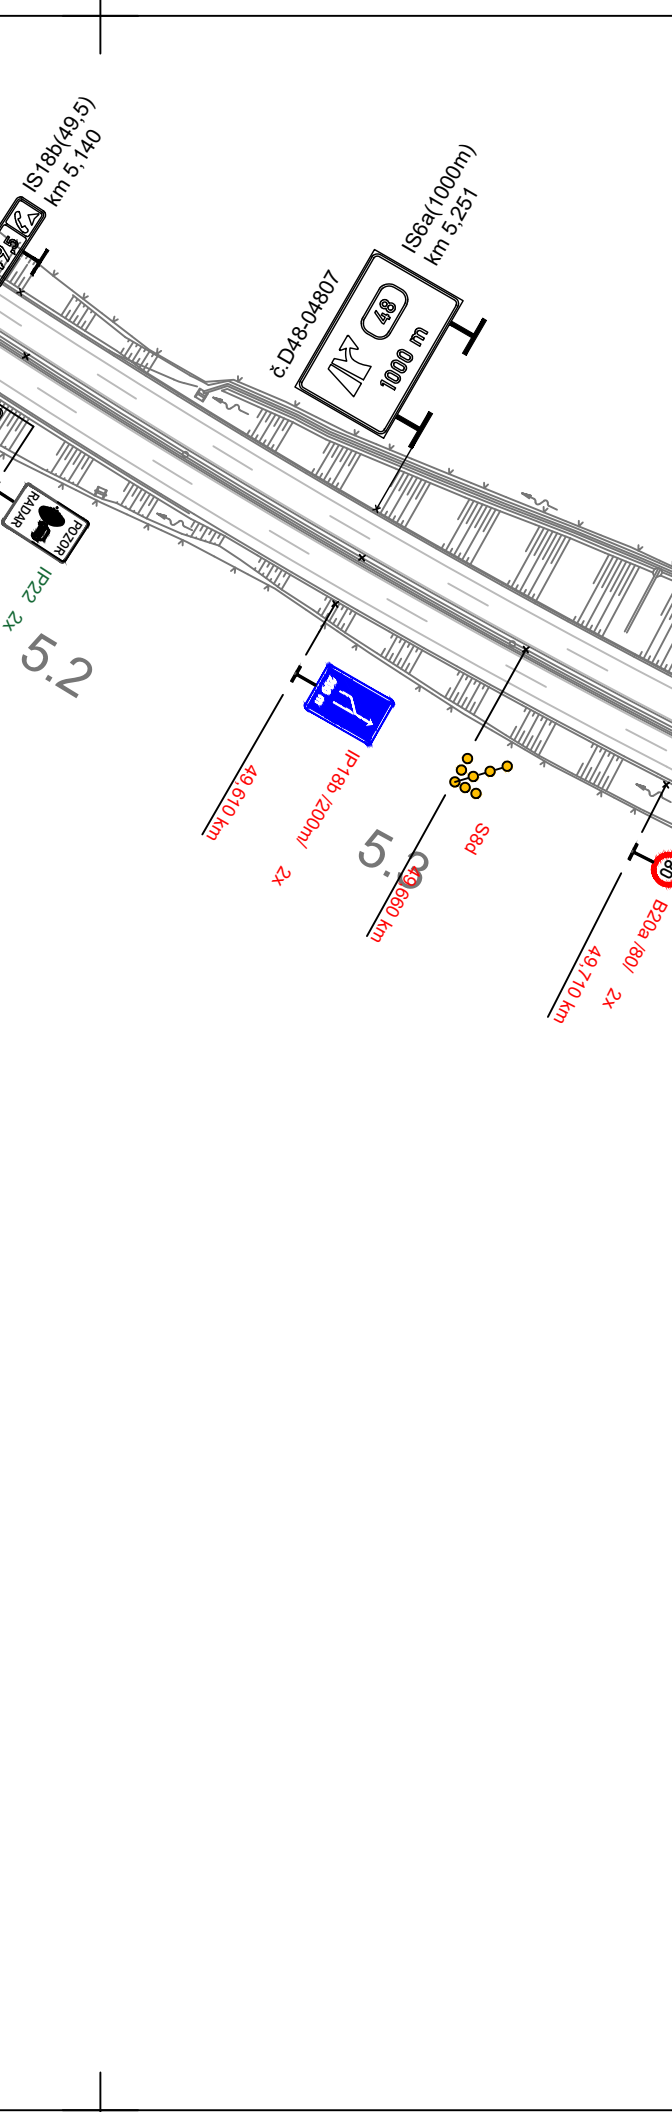


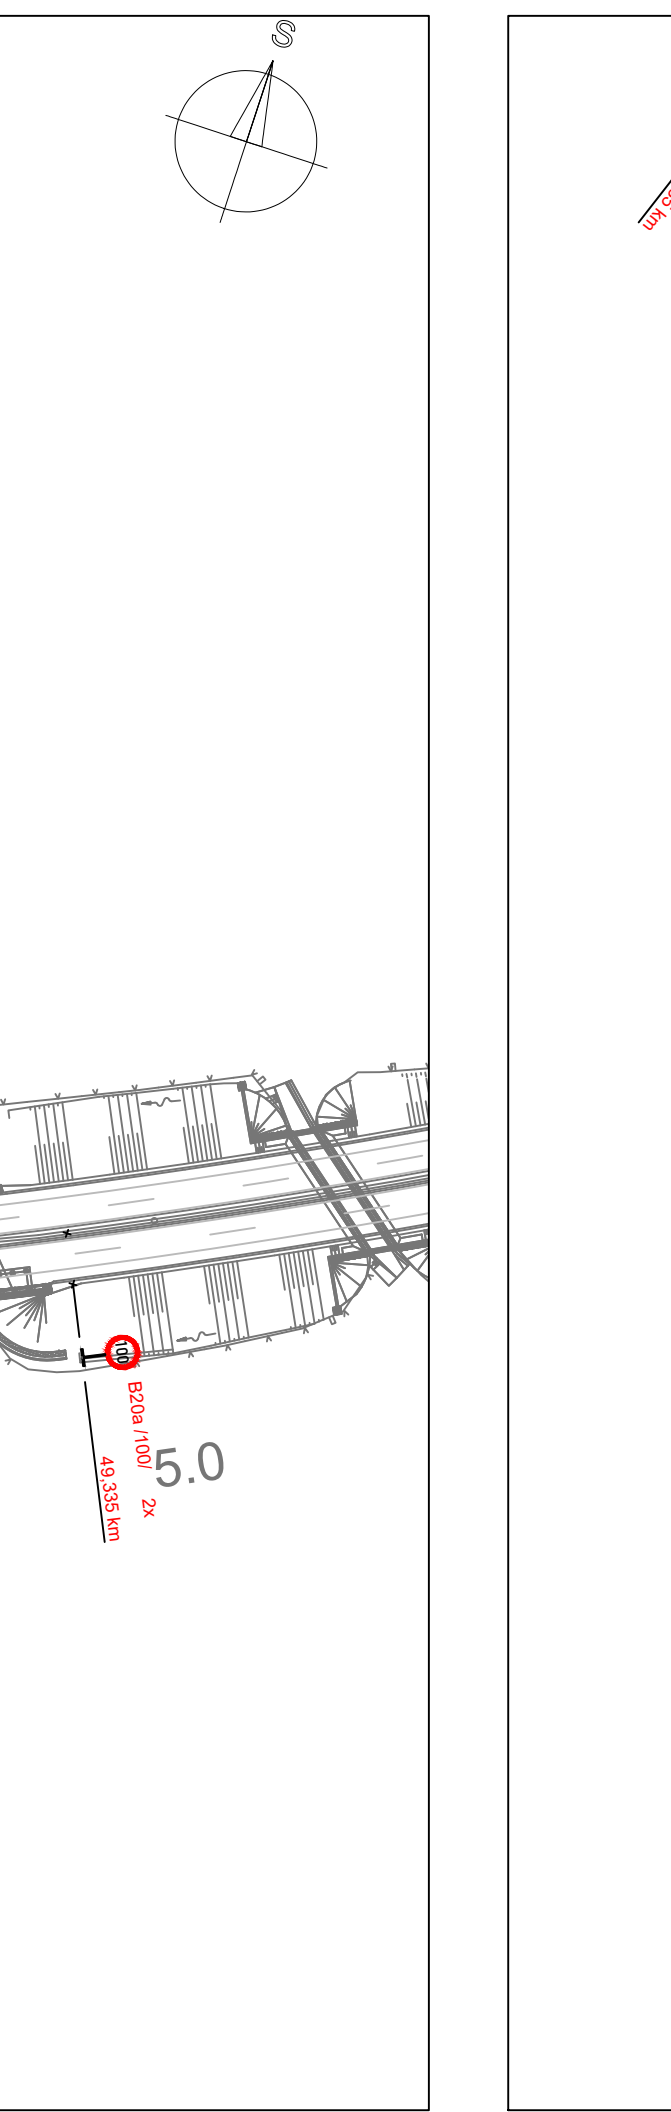

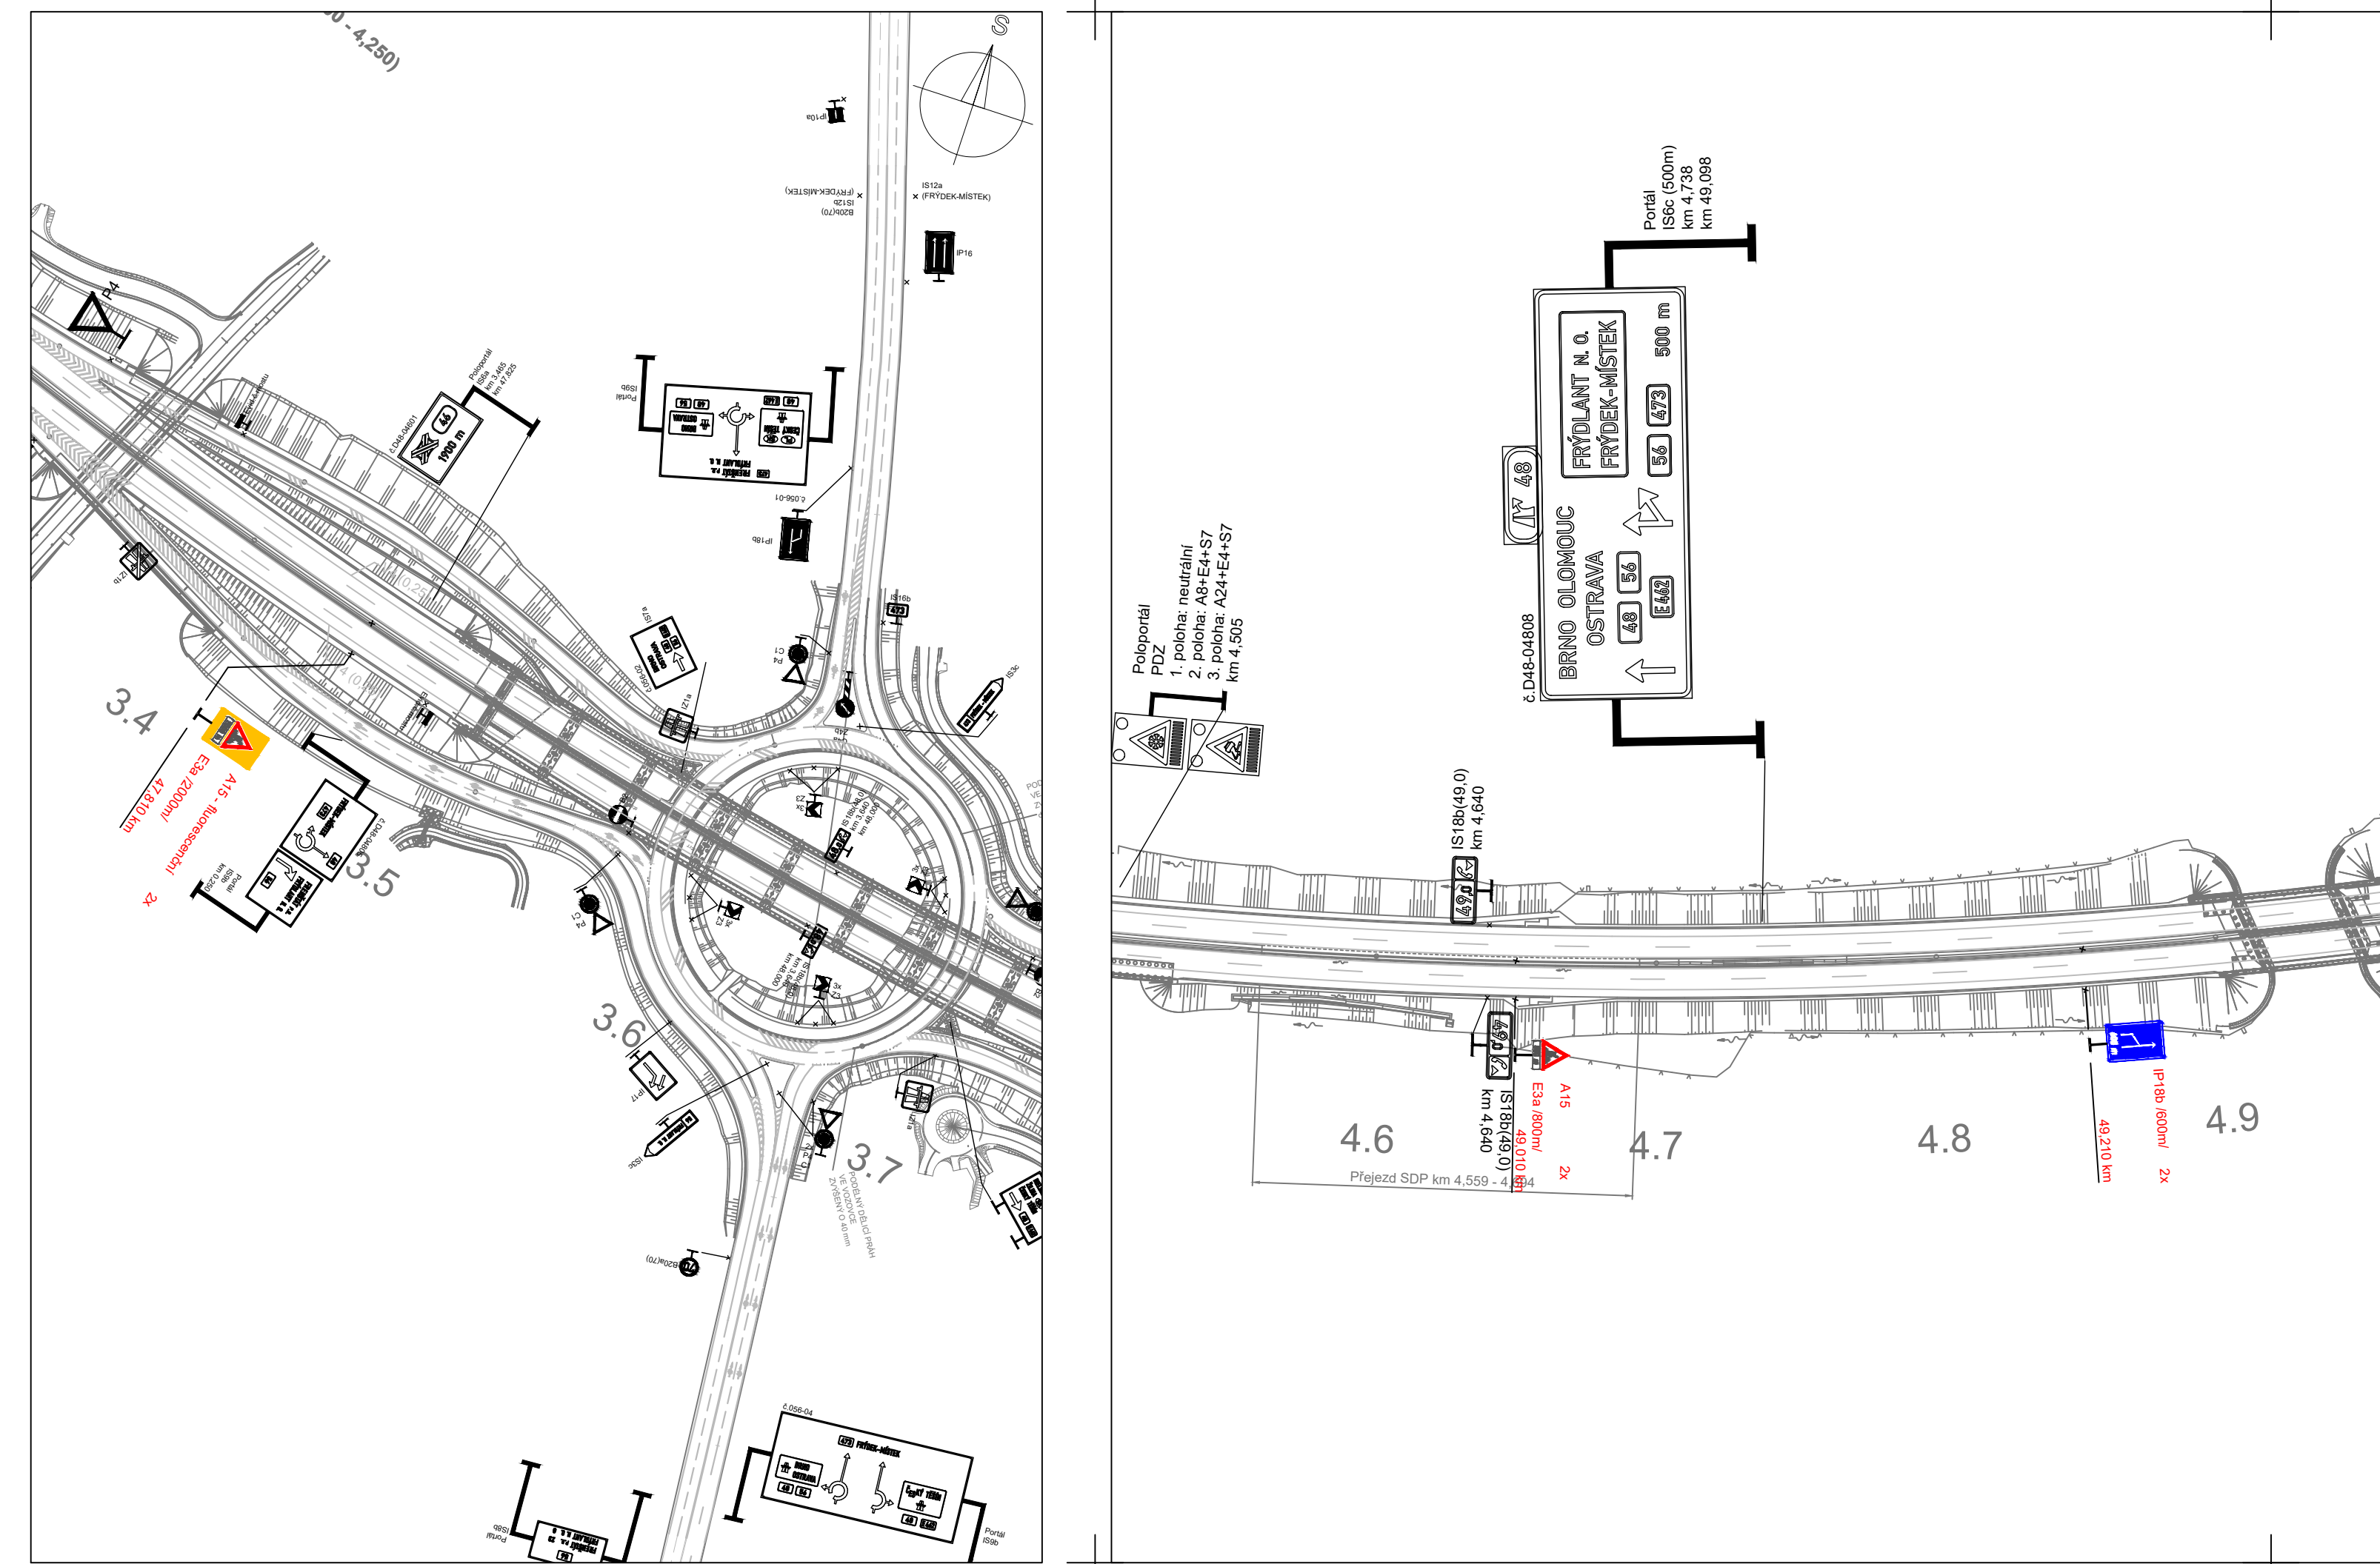

Legenda:

	B20a	Trvalé dopravní značení
	B20a	Stávající přechodné dopravní značení
	B20a	Nové přechodné dopravní značení
	B20a	Nové betonové svodidlo
	B20a	Nové betonové svodidlo
	B20a	Pracovní místo

Poznámka:
Konec/začátek přejezdu SDP bude opatřen náběhovými díly svodidel.

Vypracoval: Bc. Martin Bodlák	Datum: 9.9.2025	SEKNE spol. s r.o. Hameršká 12, 772 01 Olomouc tel.: 565 311 867
Název akce: D48 Frydek-Místek, obchvat - II. etapa - výměna mostních závěrů	Formát: 1:2000	
Název objektu: Přechodné dopravní značení	Č. výkresu: 3	Č. soupravy: 1. etapa