

D10 Bakov nad Jizerou, most ev. č. D10-027..1 oprava mostních závěrů

**Při umístění dopravního značení musí
být dodrženy podmínky dané
v Příručce pro označování pracovních míst
na dálnicích a silnicích vydané ŘSAD,
zák. č. 361/2000 Sb. v platném znění
a zák. č. 13/1997 Sb. v platném znění.**

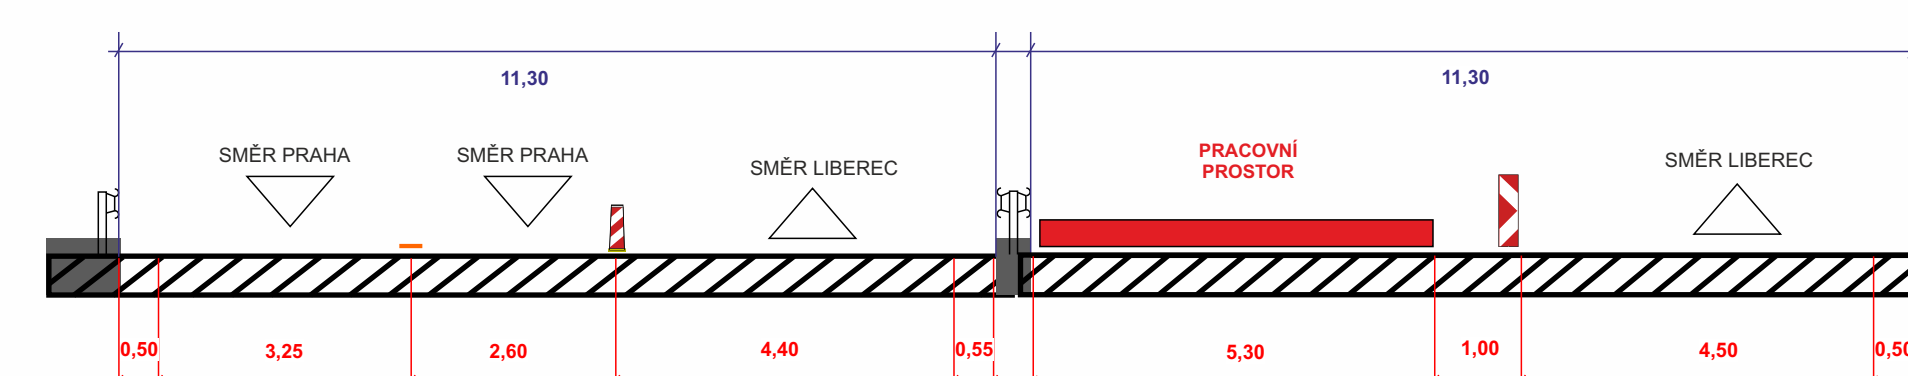
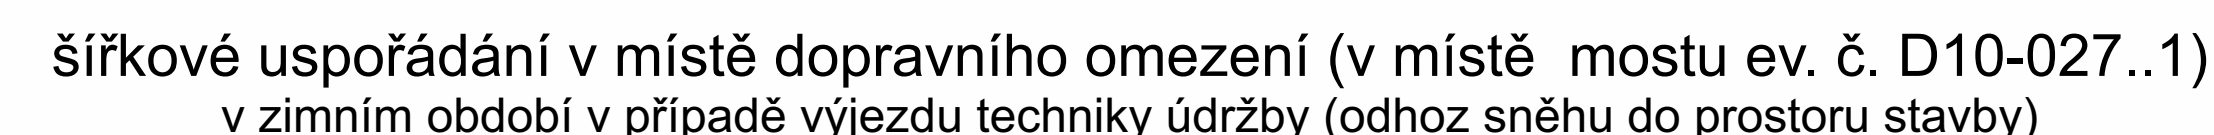


Schéma pro demontáž a zpětnou montáž svodidel SDP





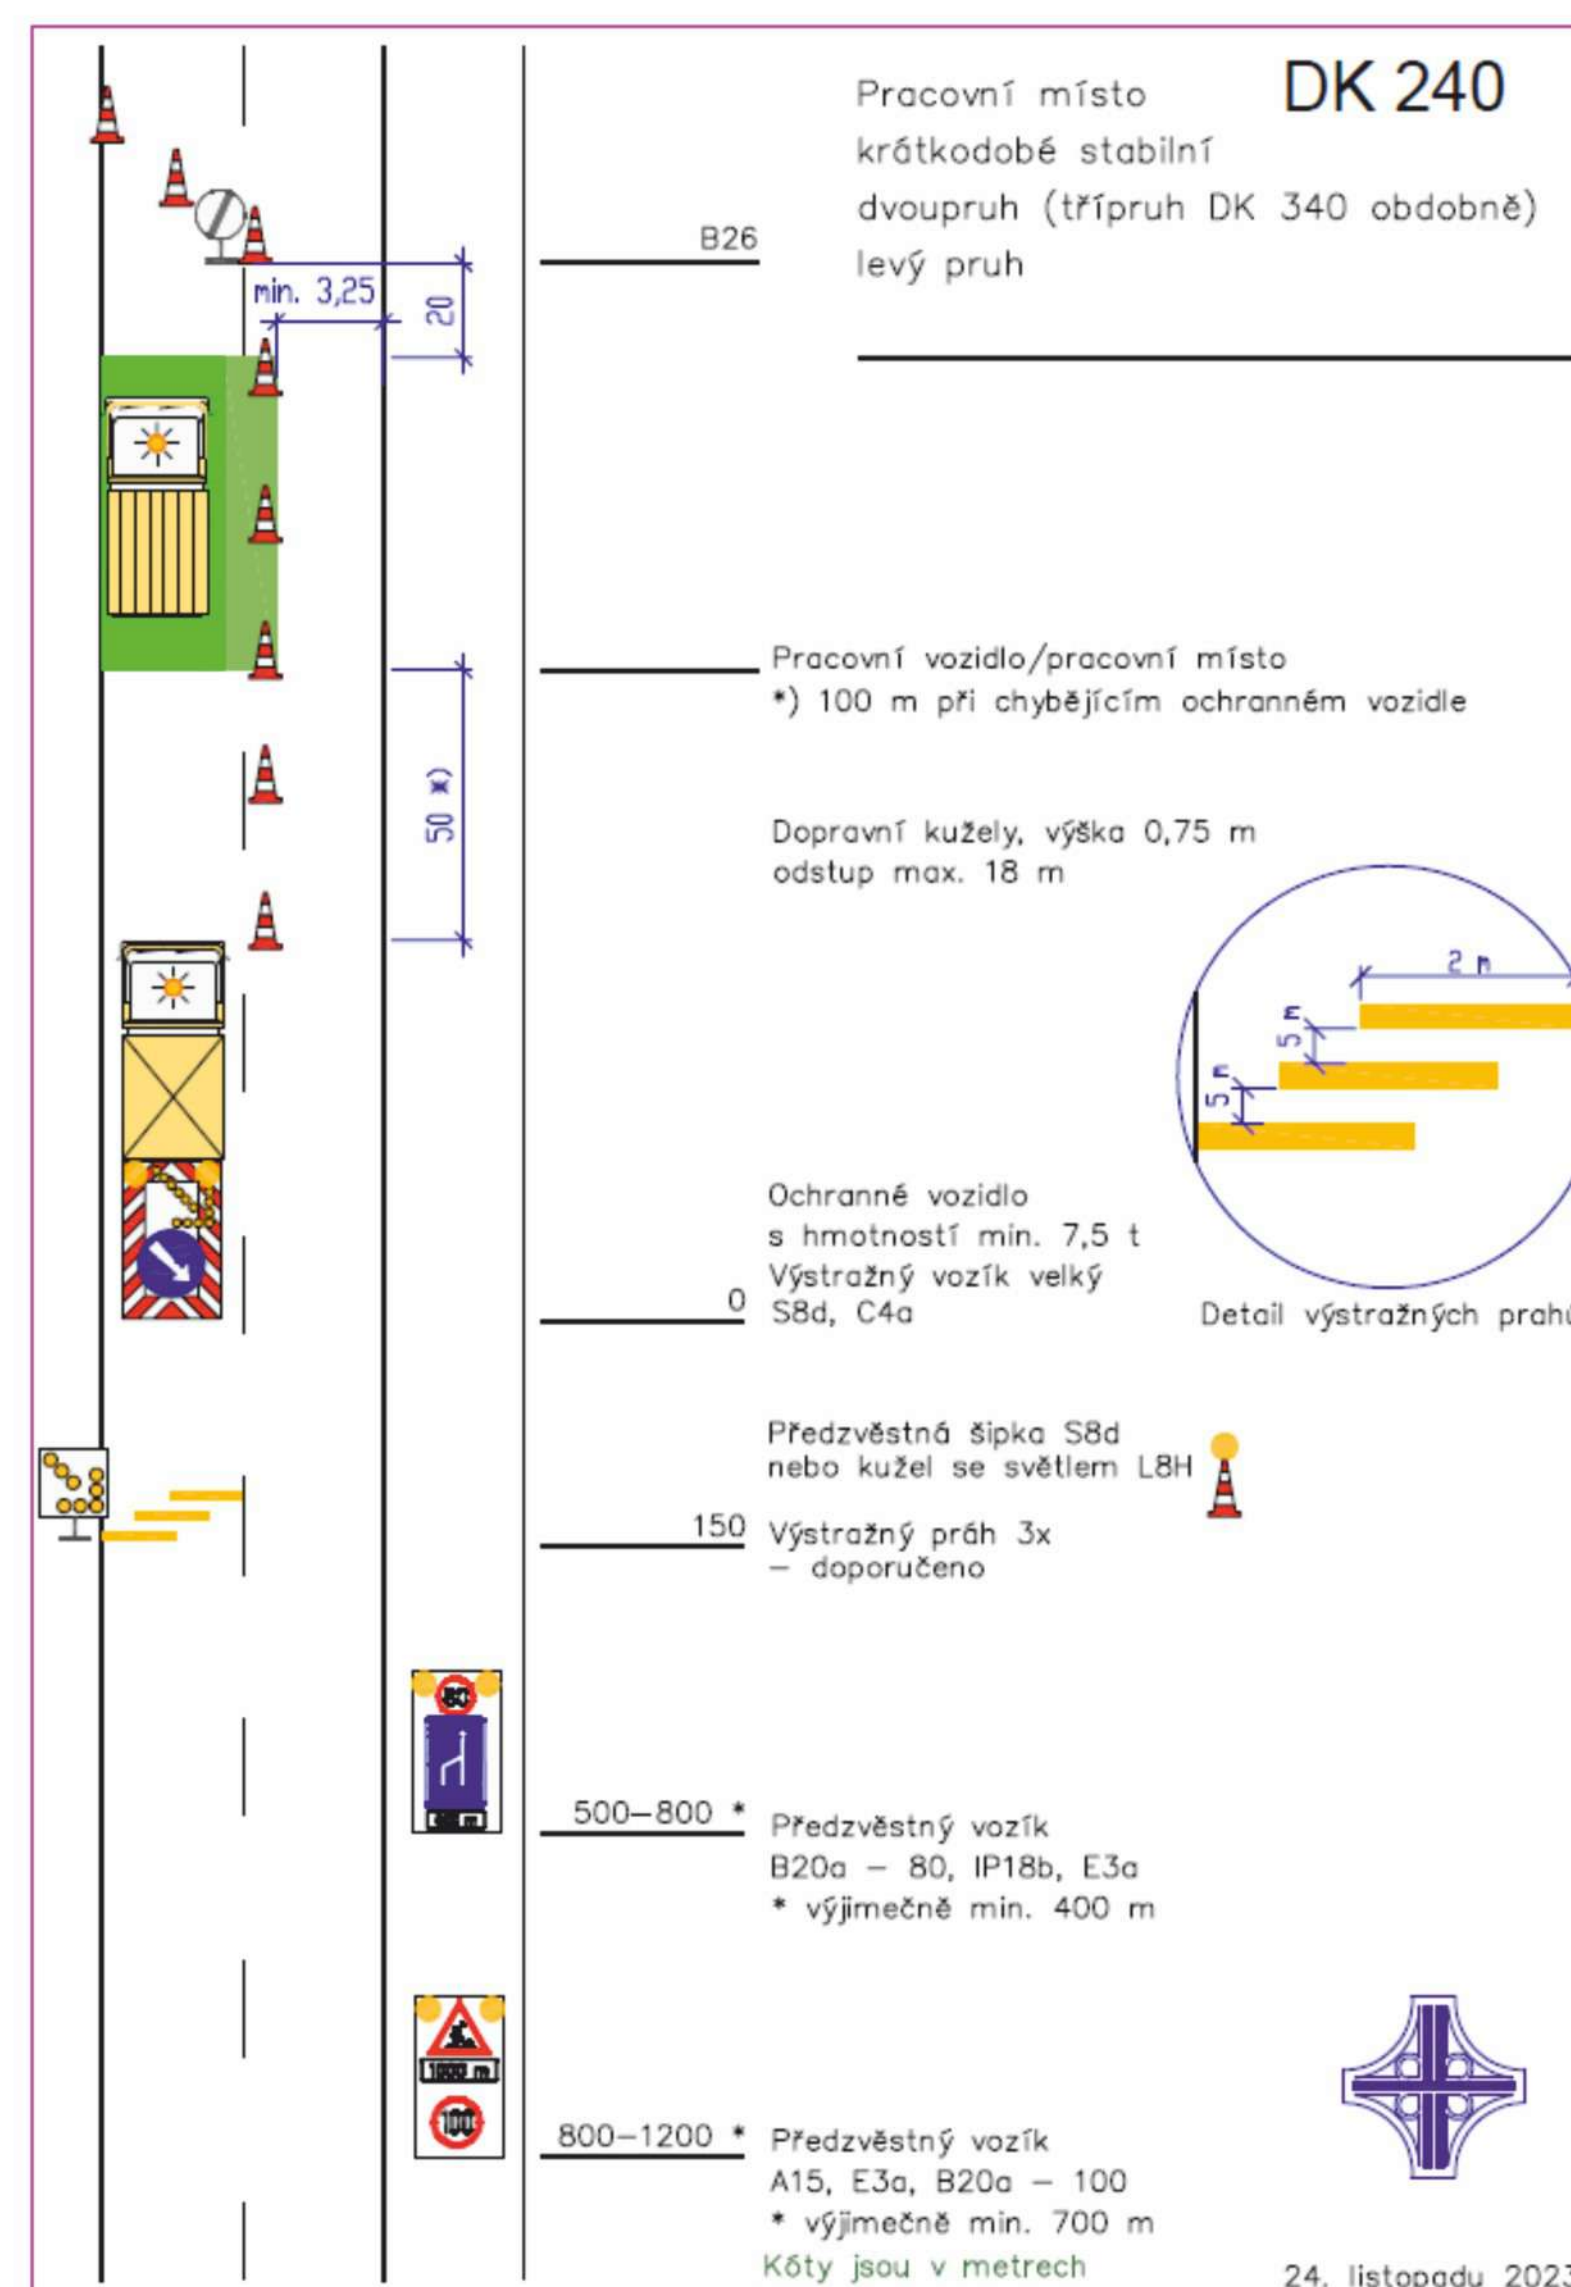


Schéma SDZ po demontáži svodidel SDP

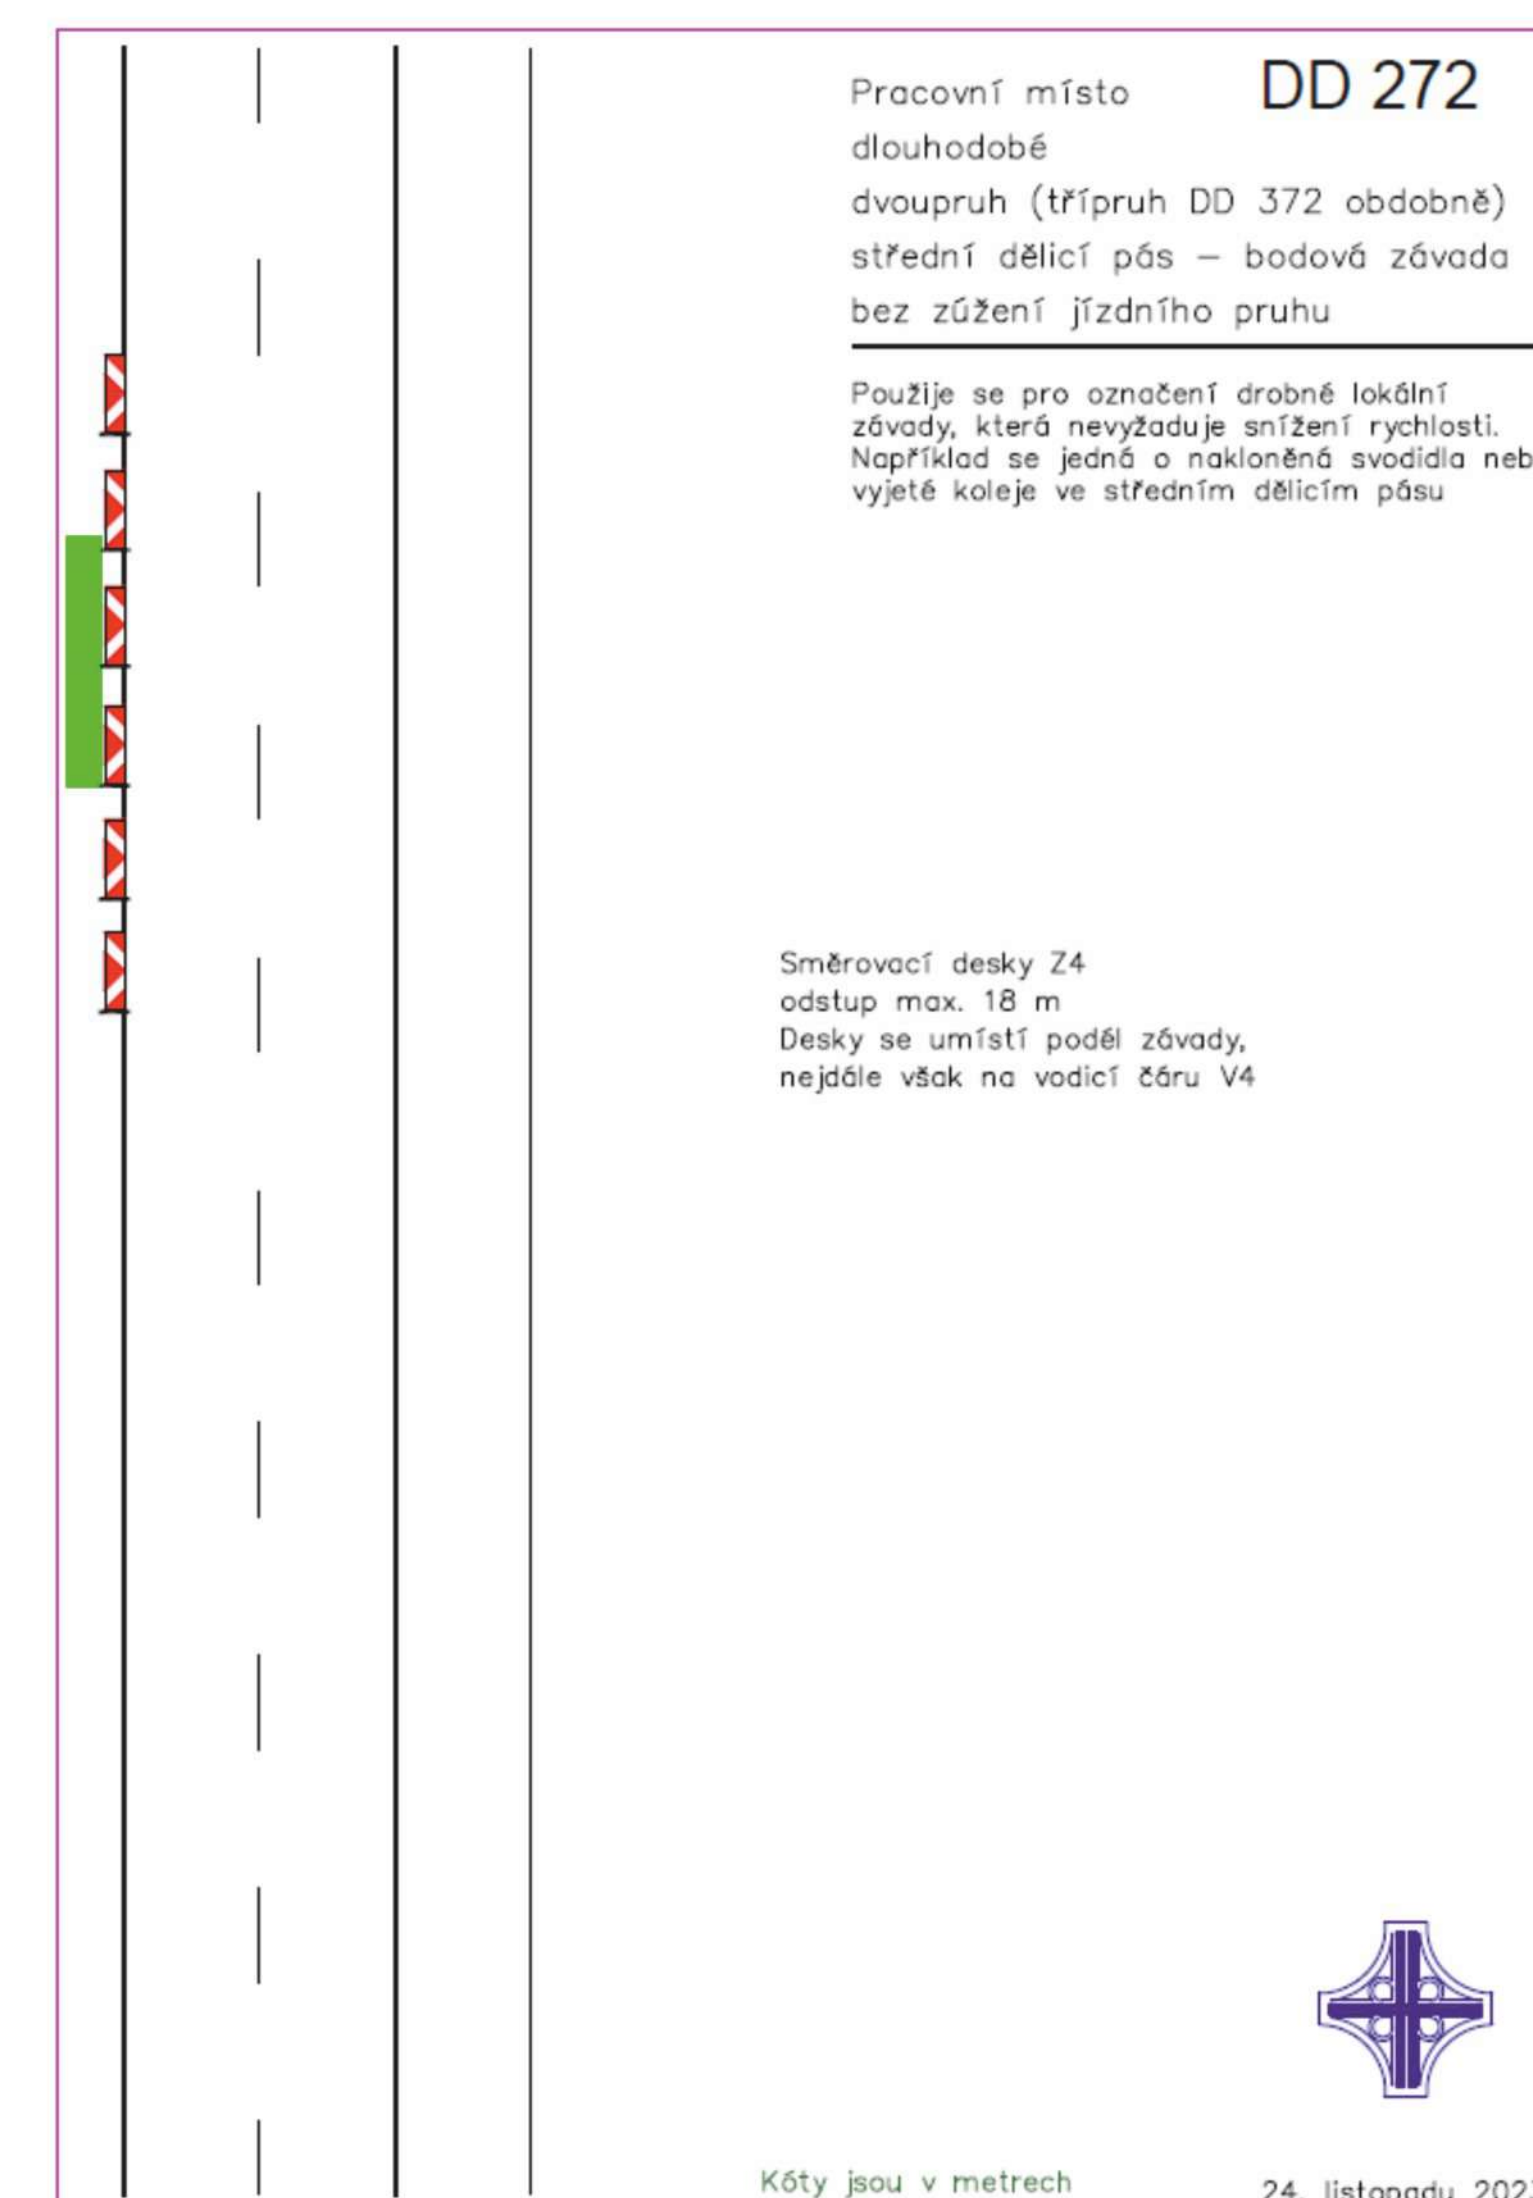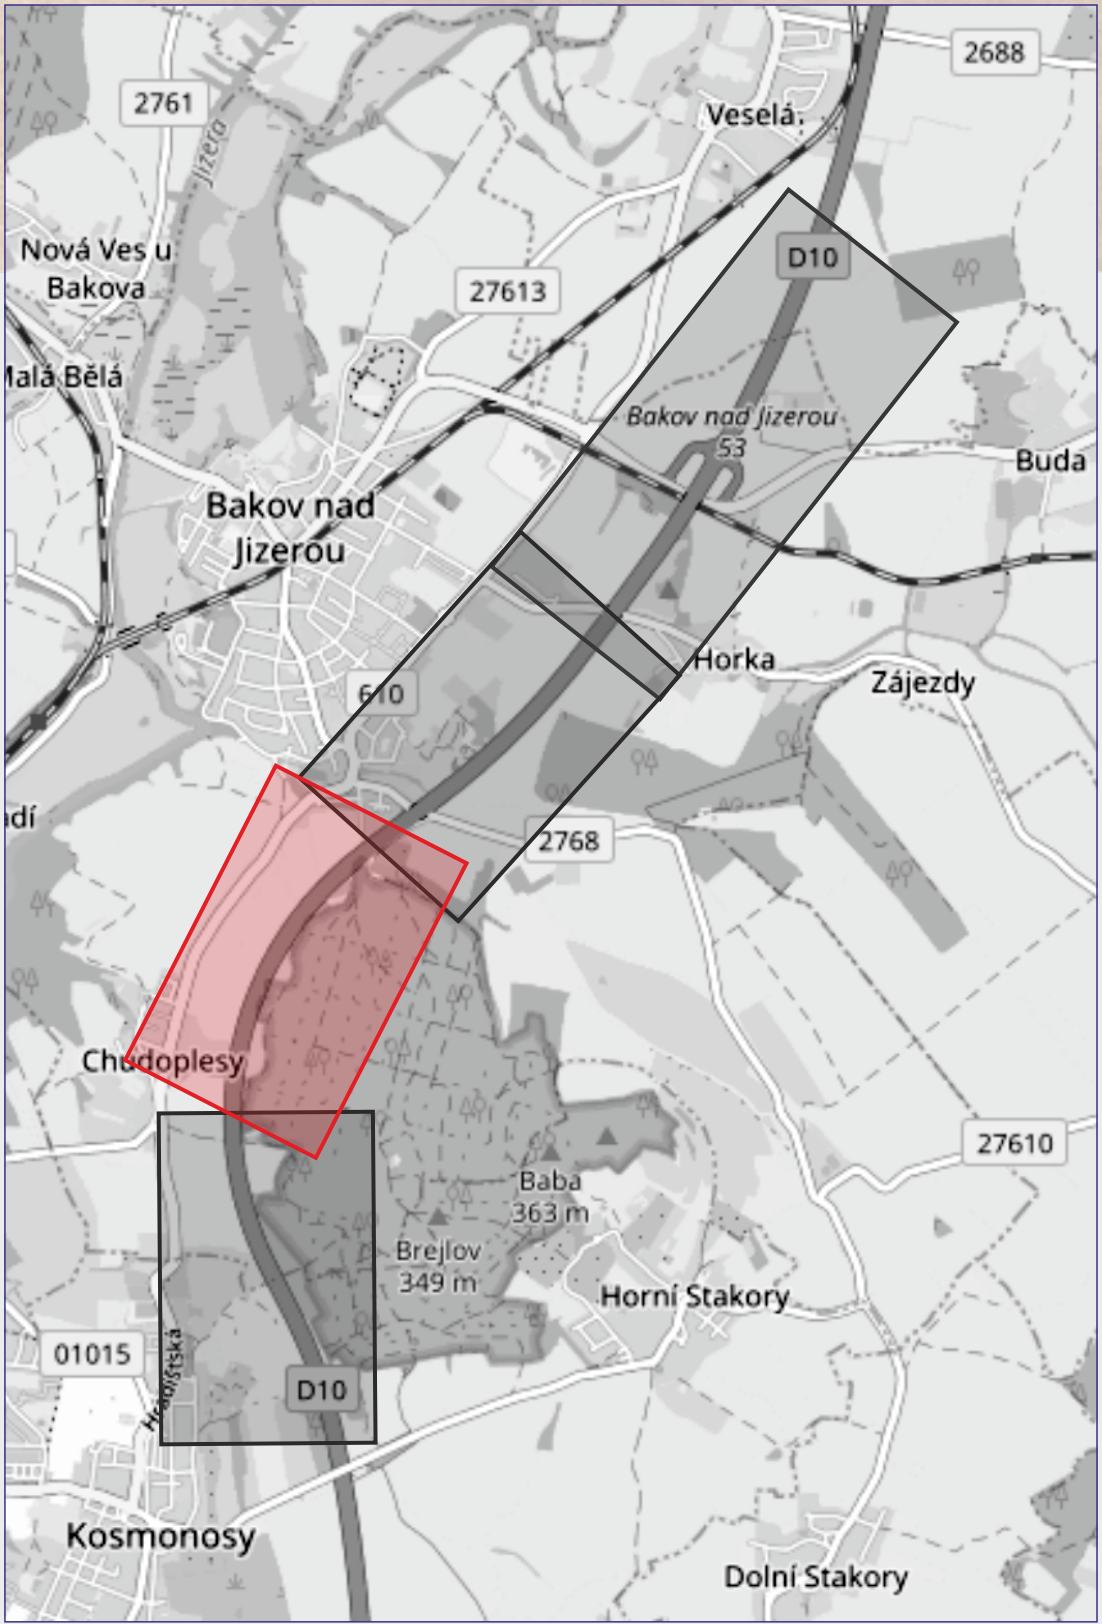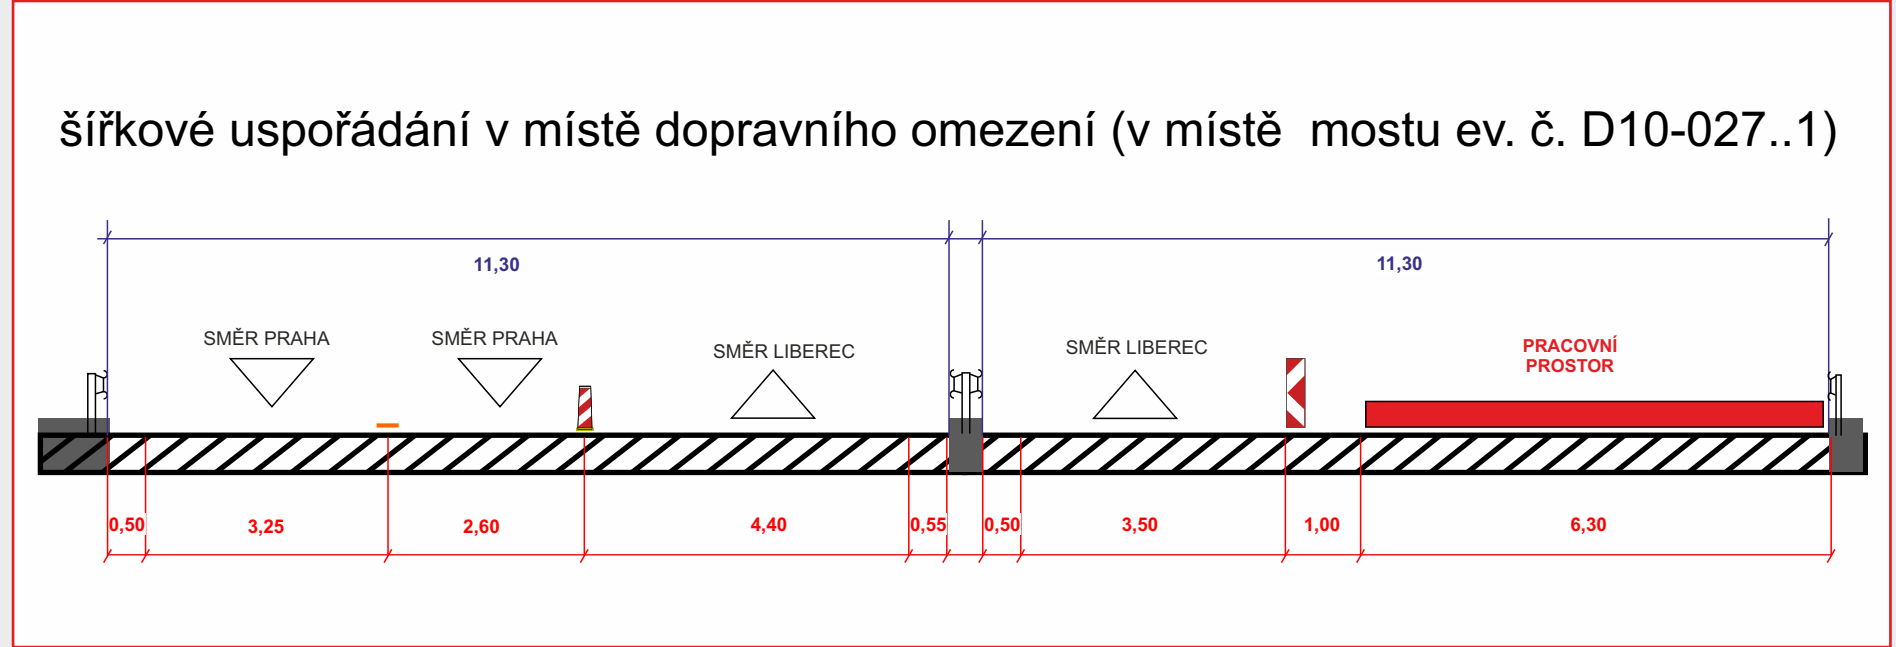


1 ETAPA
1/2

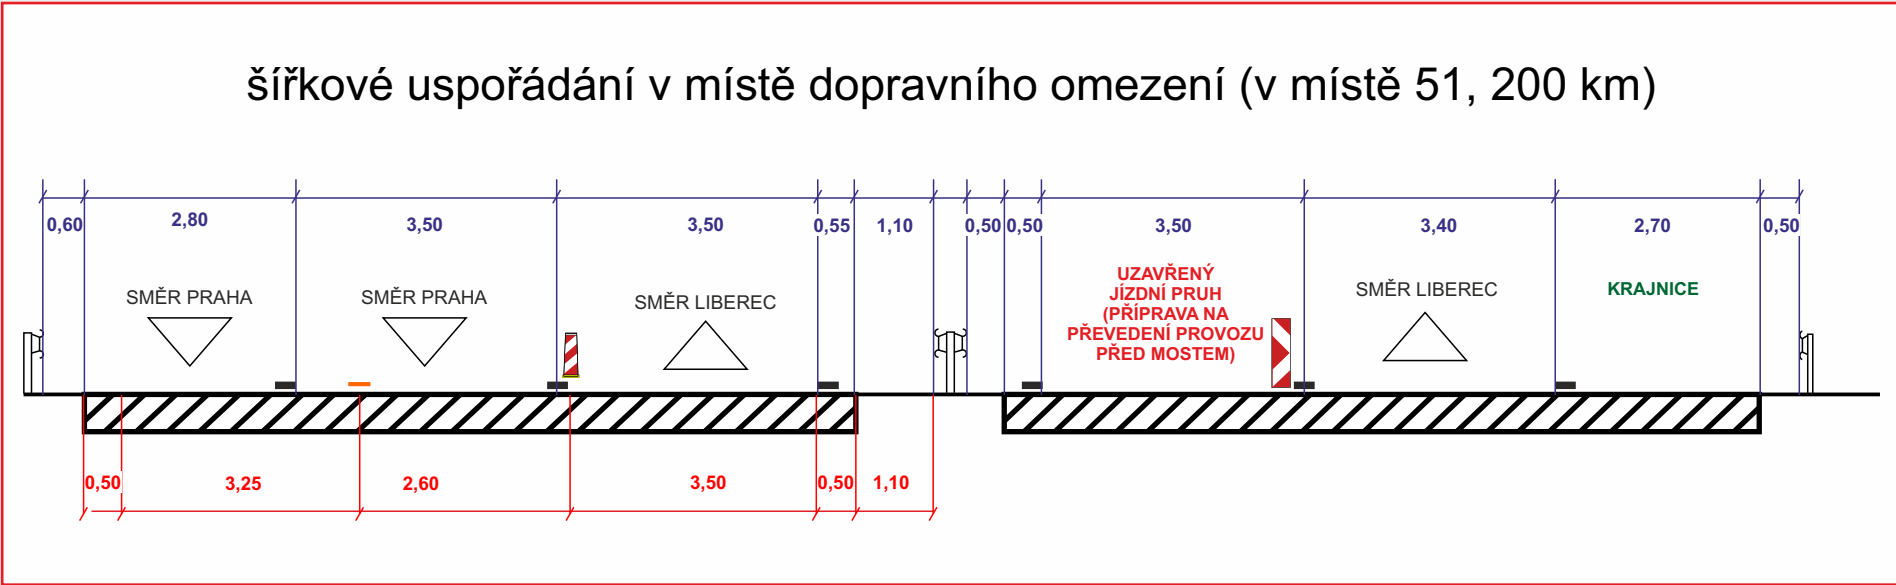

Při umístění dopravního značení musí být dodrženy podmínky dané v Příručce pro označování pracovních míst na dálnicích a silnicích vydané ŘSAD, zák. č. 361/2000 Sb. v platném znění a zák. č. 13/1997 Sb. v platném znění.

Zodpovědná osoba: Tomáš Březina	Vypracoval: Tomáš Březina	Kreslil: Tomáš Vydra	SEDOZ
Objednatel: MI Roads			
Akce: D10 Bakov nad Jizerou, most ev. č. D10-027..1 oprava mostních závěrů			Formát: A1
Období: Návrh DIO - etapa 1			Mřížka: Datum: 09/2024 Účel: DMR Číslo výkresu: 02

1 ETAPA
2/2

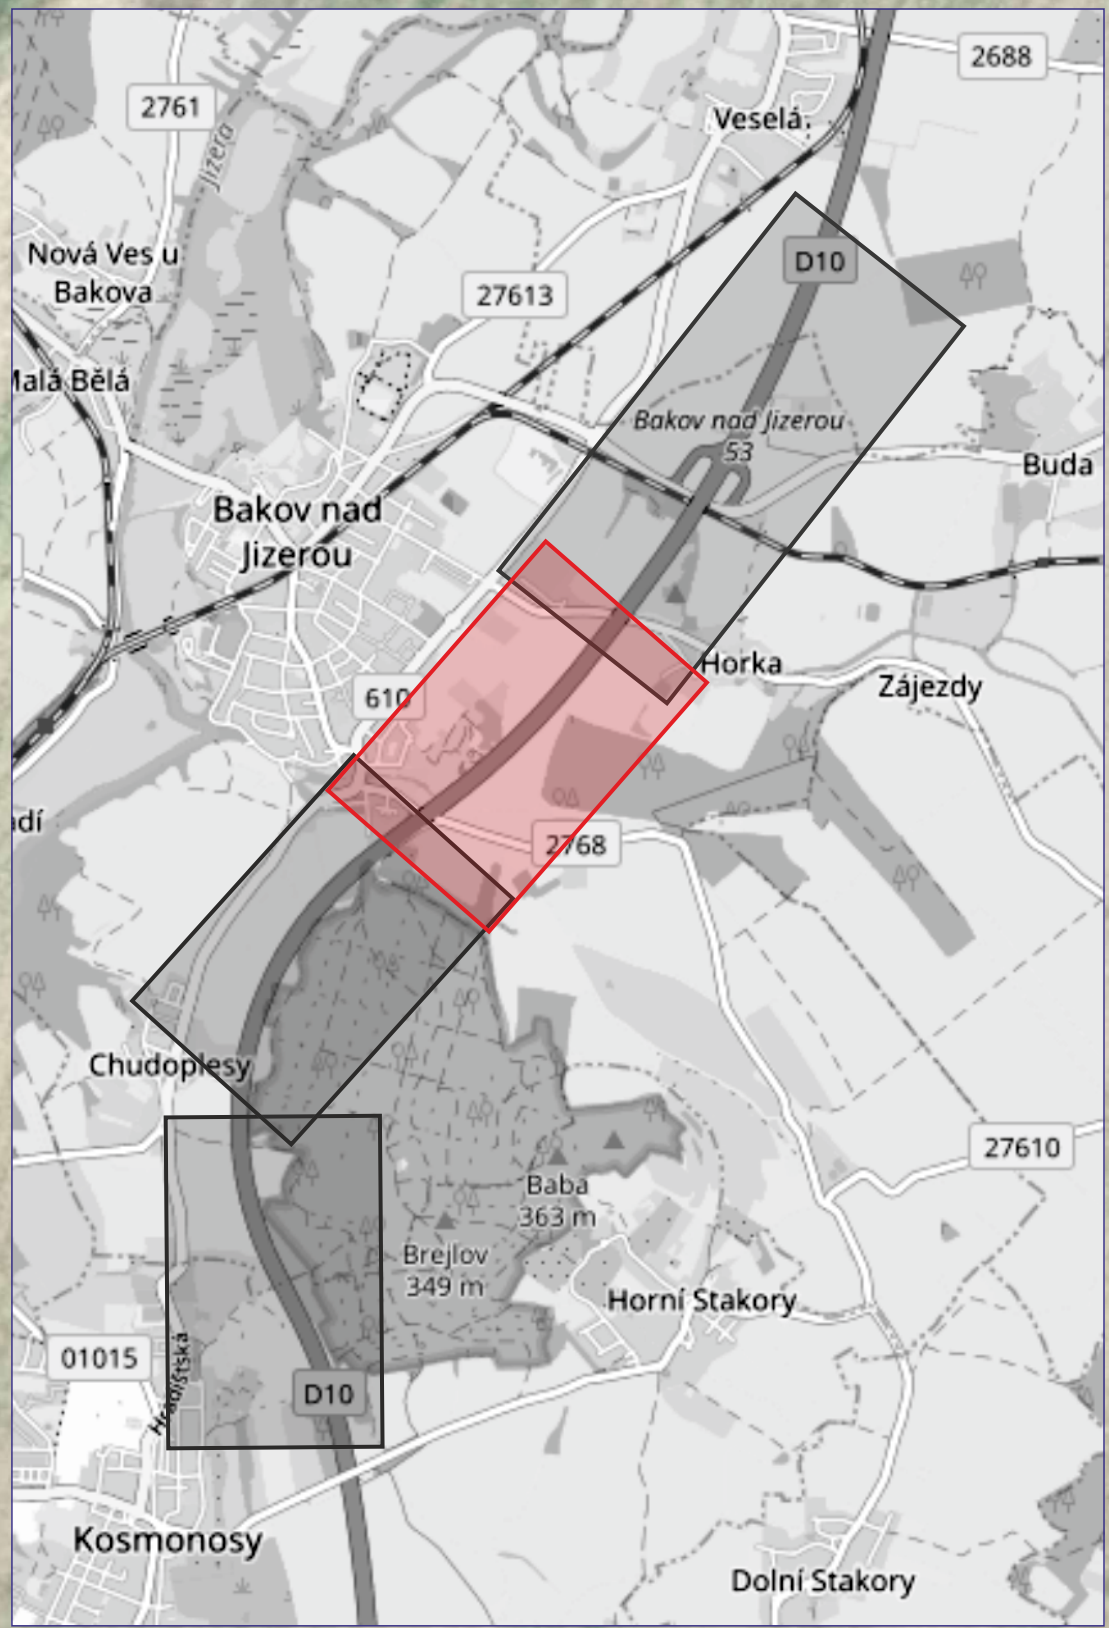


Při umístění dopravního značení musí být dodrženy podmínky dané v Příručce pro označování pracovních míst na dálnicích a silnicích vydané ŘSAD, zák. č. 361/2000 Sb. v platném znění a zák. č. 13/1997 Sb. v platném znění.



Zodpovědná osoba: Tomáš Březina		Vypracoval: Tomáš Březina	Kreml: Tomáš Vydra	
Objednatel: MI Roads				
Akce: D10 Bakov nad Jizerou, most ev. č. D10-027..1 oprava mostních závrů				Formát: A1
Obsah: Návrh DIO - etapa 1				Měřítko:
				Datum: 06/2024
				Účel: DIR
				Číslo výkresu: 03

2 ETAPA
1/2

šířkové uspořádání v místě dopravního omezení (v místě 51, 200 km)

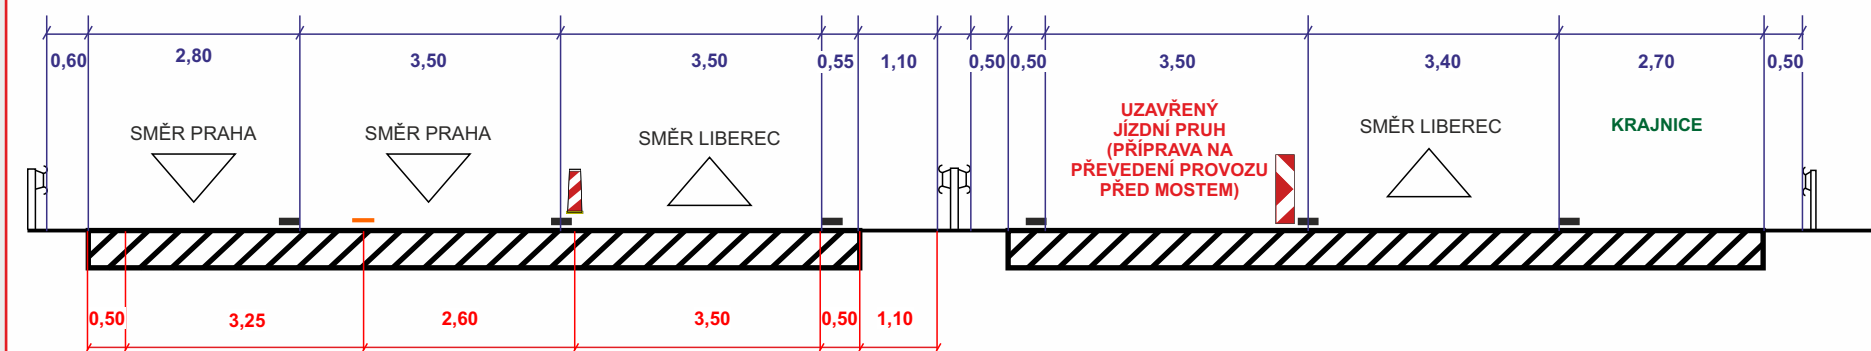


šířkové uspořádání v místě dopravního omezení (v místě mostu ev. č. D10-027..1)

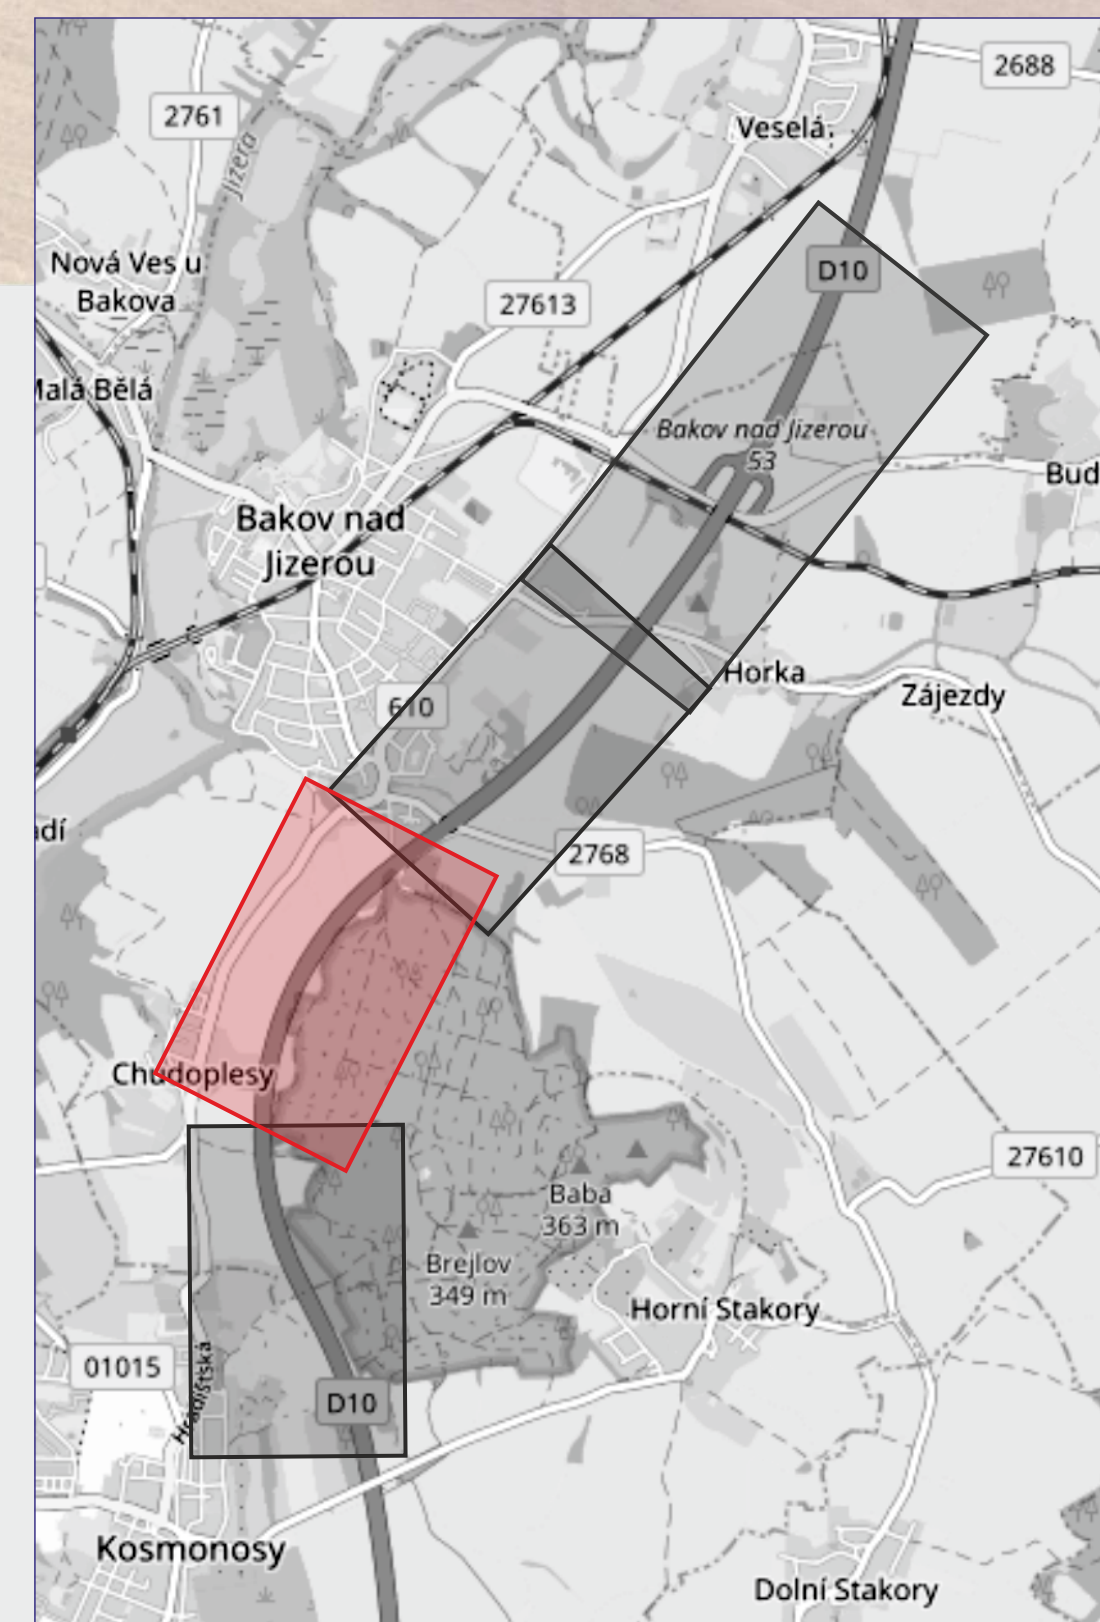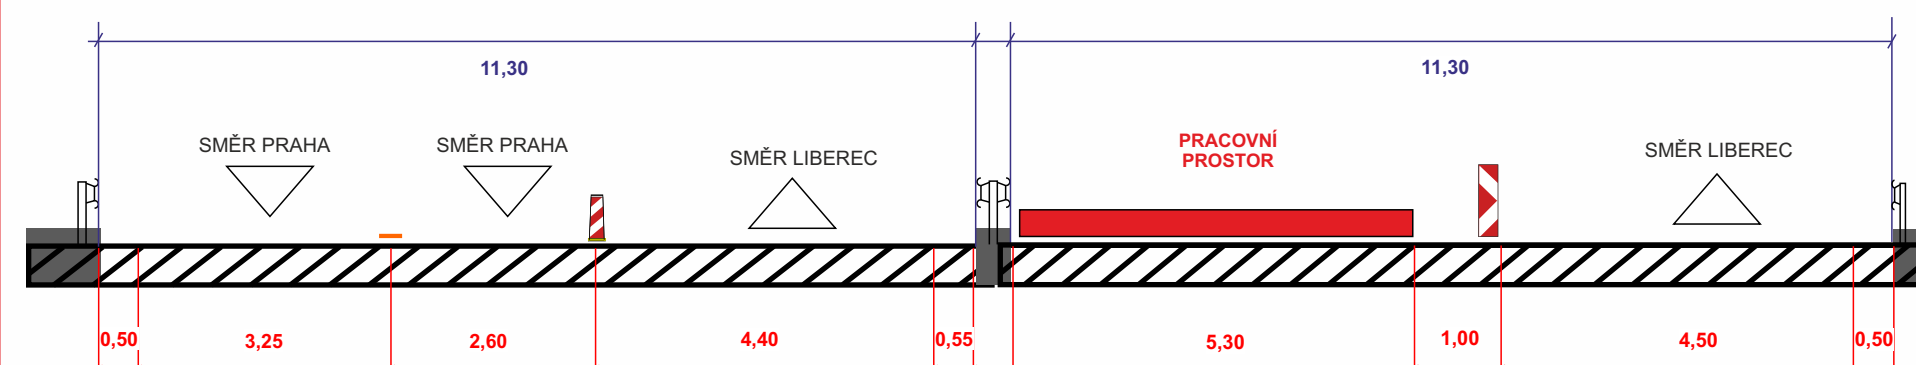

Při umístění dopravního značení musí být dodrženy podmínky dané v Příručce pro označování pracovních míst na dálnicích a silnicích vydané ŘSd, zák. č. 361/2000 Sb. v platném znění a zák. č. 13/1997 Sb. v platném znění.

Zodpovedná osoba: Tomáš Bžehina	Vypracoval: Tomáš Bžehina	Kreslil: Tomáš Vydra	
Objednatel: MI Roads			
Akce: D10 Bakov nad Jizerou, most ev. č. D10-027..1 oprava mostních závrů			Formát: A1 Měřítko: Datum: 09/2024 Úhel: DHR
Období: Návrh DIO - etapa 2			Číslo výkresu: 04

2 ETAPA
2/2

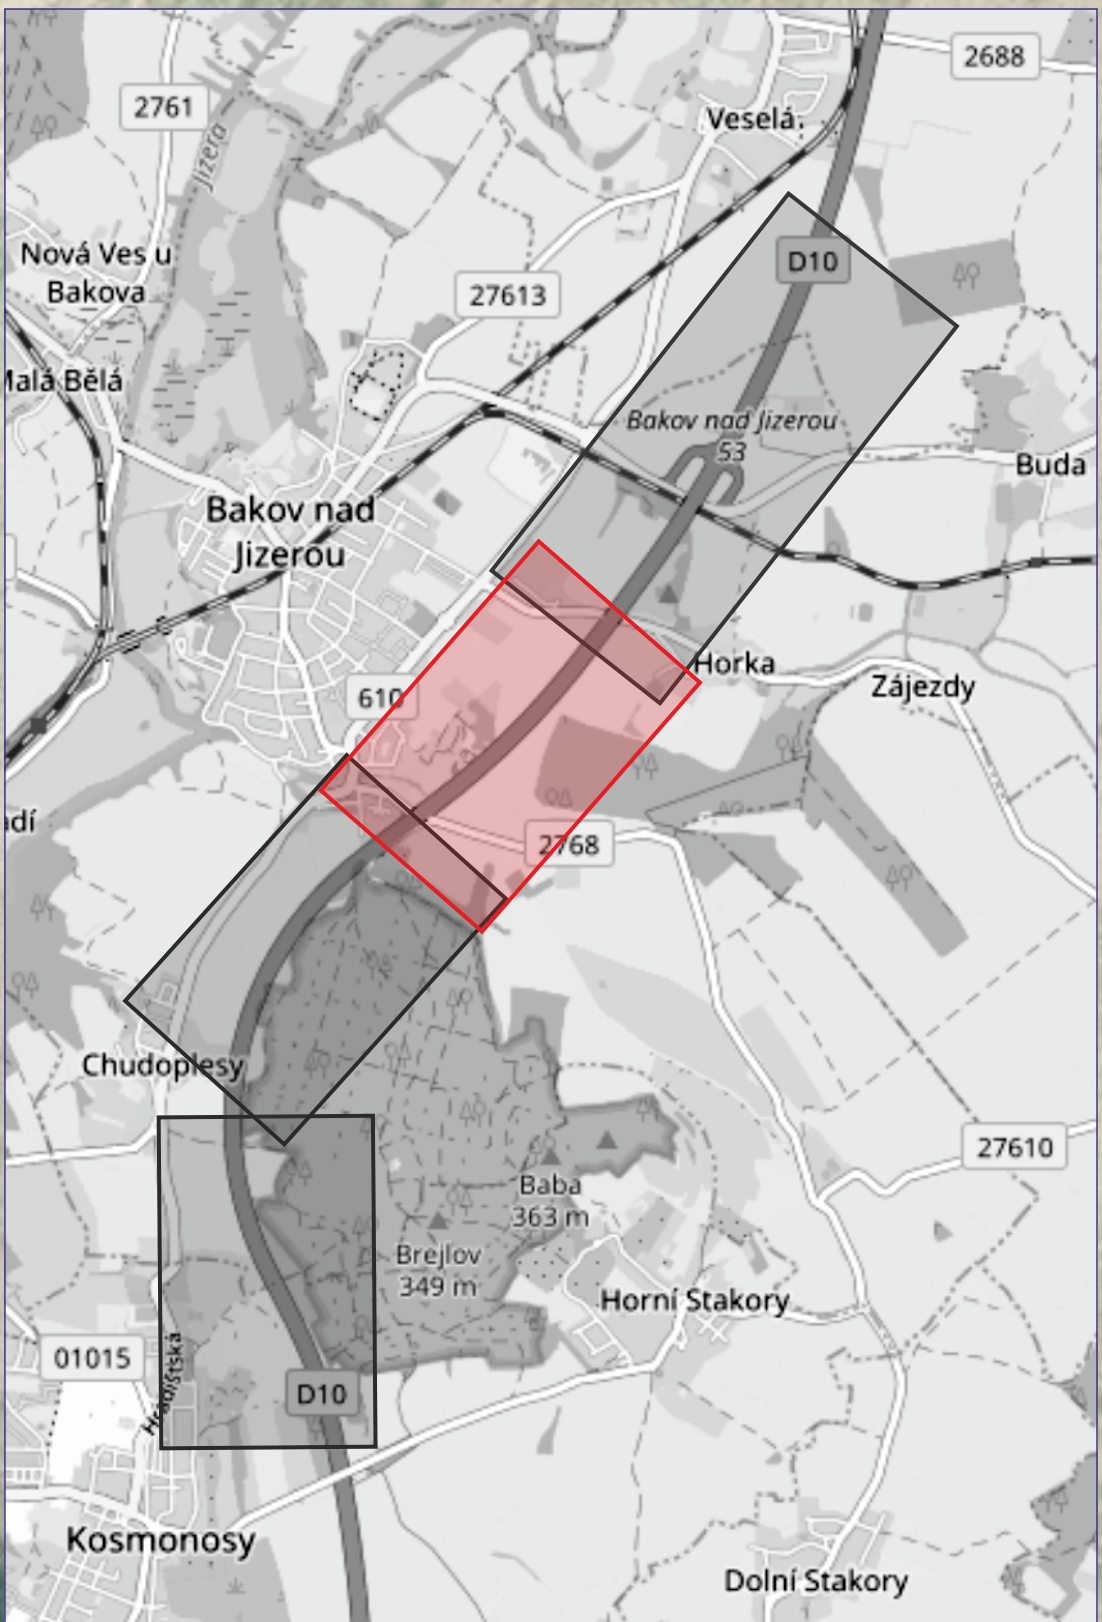

Při umístění dopravního značení musí být dodrženy podmínky dané v Příručce pro označování pracovních míst na dálnicích a silnicích vydané ŘSAD, zák. č. 361/2000 Sb. v platném znění a zák. č. 13/1997 Sb. v platném znění.

Zodpovědná osoba: Tomáš Blazina		Vypracoval: Tomáš Blazina	Kreslil: Tomáš Vydra	
Objednatel: MI Roads				
Akce: D10 Bakov nad Jizerou, most ev. č. D10-027..1 oprava mostních závěrů				
Obsah: Návrh DIO - etapa 2				
				Formát: A1
				Mřížko: Datum: 09/2024
				Účel: DIR
				Číslo výkresu: 05

1+2 ETAPA

