Ministerstvo dopravy
Odbor pozemních komunikací,
příloha k č.j. MD-36906/2025-940/4

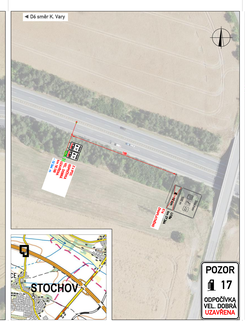

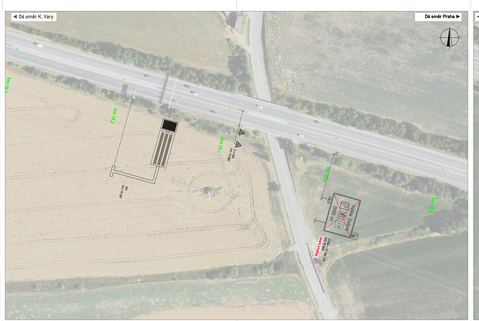

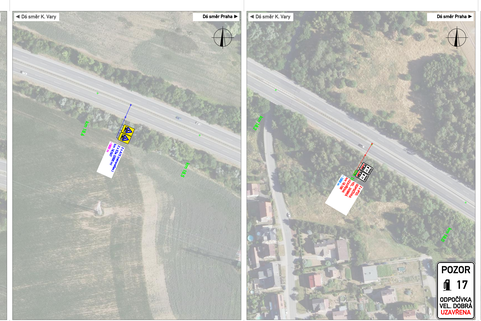

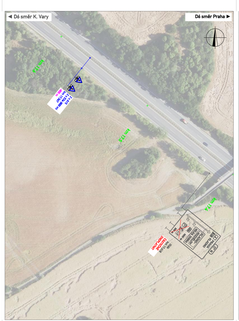

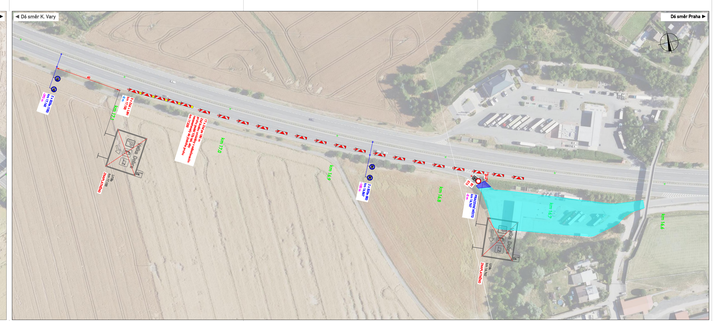

TRVALÉ DOPRAVNÍ ZNAČENÍ

NAVRŽENÉ DOPRAVNÍ ZNAČENÍ V RÁMCI DLOUHODOBÉHO PRAC. MÍSTA

NAVRŽENÉ DOPRAVNÍ ZNAČENÍ V RÁMCI KRÁTKODOBÉHO PRAC. MÍSTA

PRACOVNÍ MÍSTO DLOUHODOBÉ

PRACOVNÍ MÍSTO KRÁTKODOBÉ, TJ. PO DOBU PRACOVNÍCH ČINNOSTÍ NA VÝJEZDOVÉ VĚTVI V BLÍZKOSTI HLAVNÍ TRASY DÁLNICE

VYPRACOVAL:	Štěpán Horal	Štěpán Horal
KONTROLOVAL:	Štěpán Horal	IČO 11423247
ZADAVATEL:	OBLEN Ústjatrtrl a.s.	tel.: 737 191 151
	Mikulášská 2055/5, 415 130 Ústí nad Labem	stepan@OSDhoral.cz
NÁZEV / MÍSTO:	Dá. oprava povrchu vozovky na odpočívce Velká Dobrá, vlevo	STRANA: 2
		MĚŘÍTKO: 1:1000
		DATUM: 9/2025
	silnice dopravně-inženýrského opatření (ZID)	FORMÁT: 71x44