

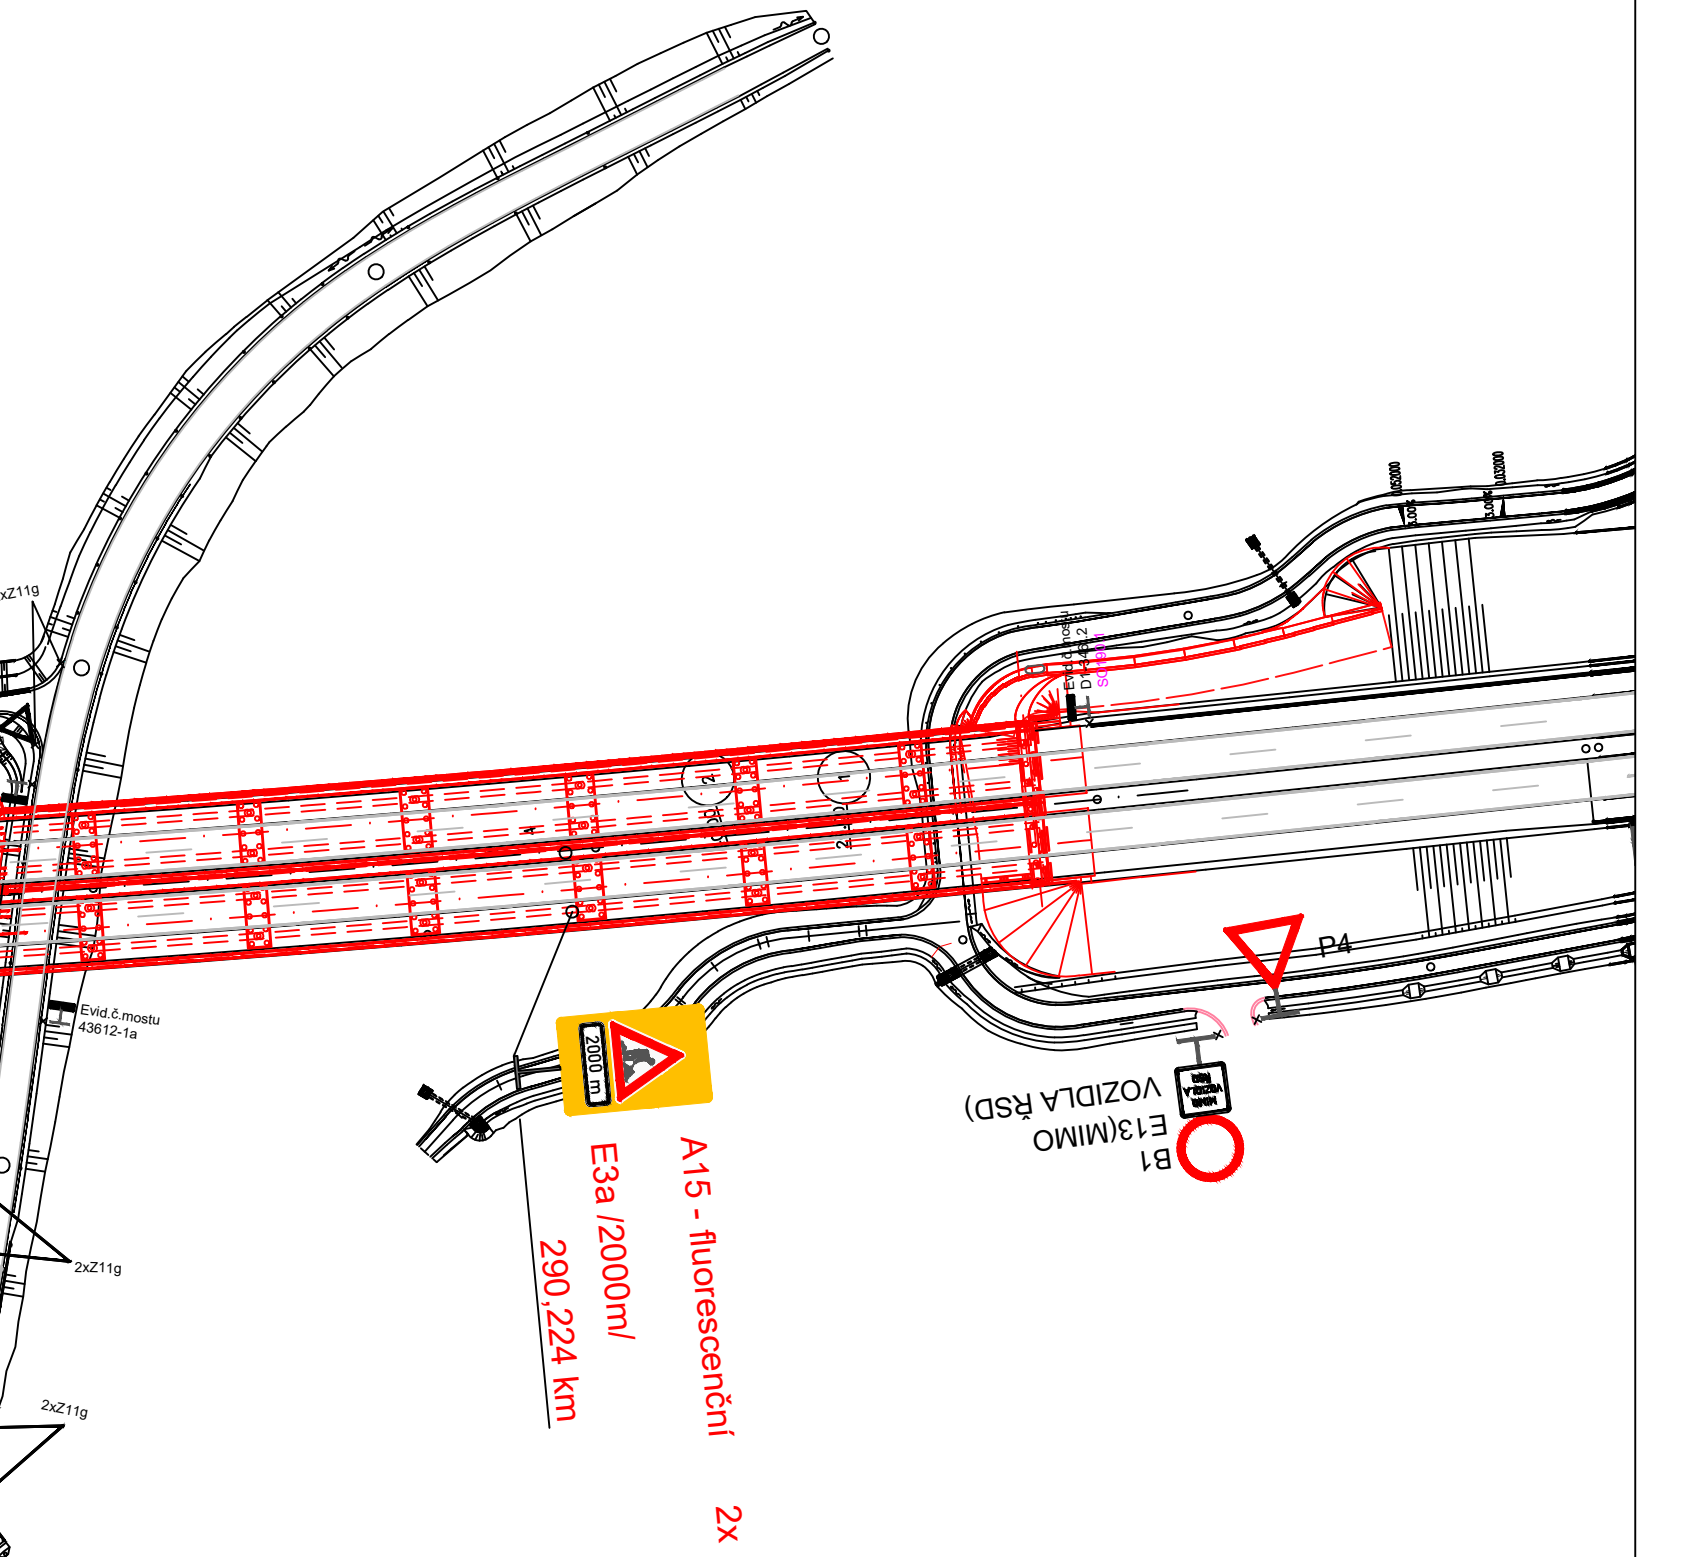
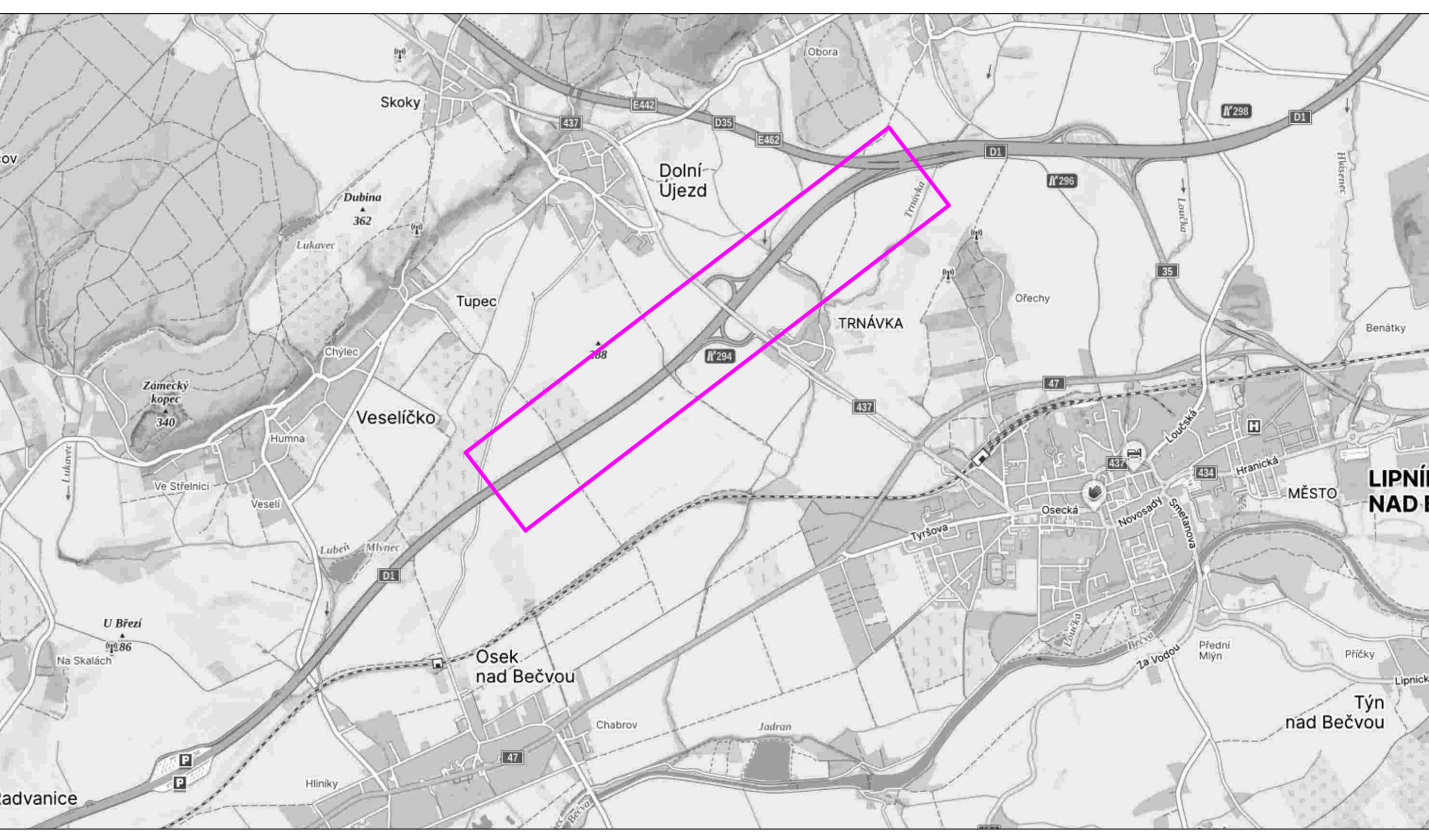
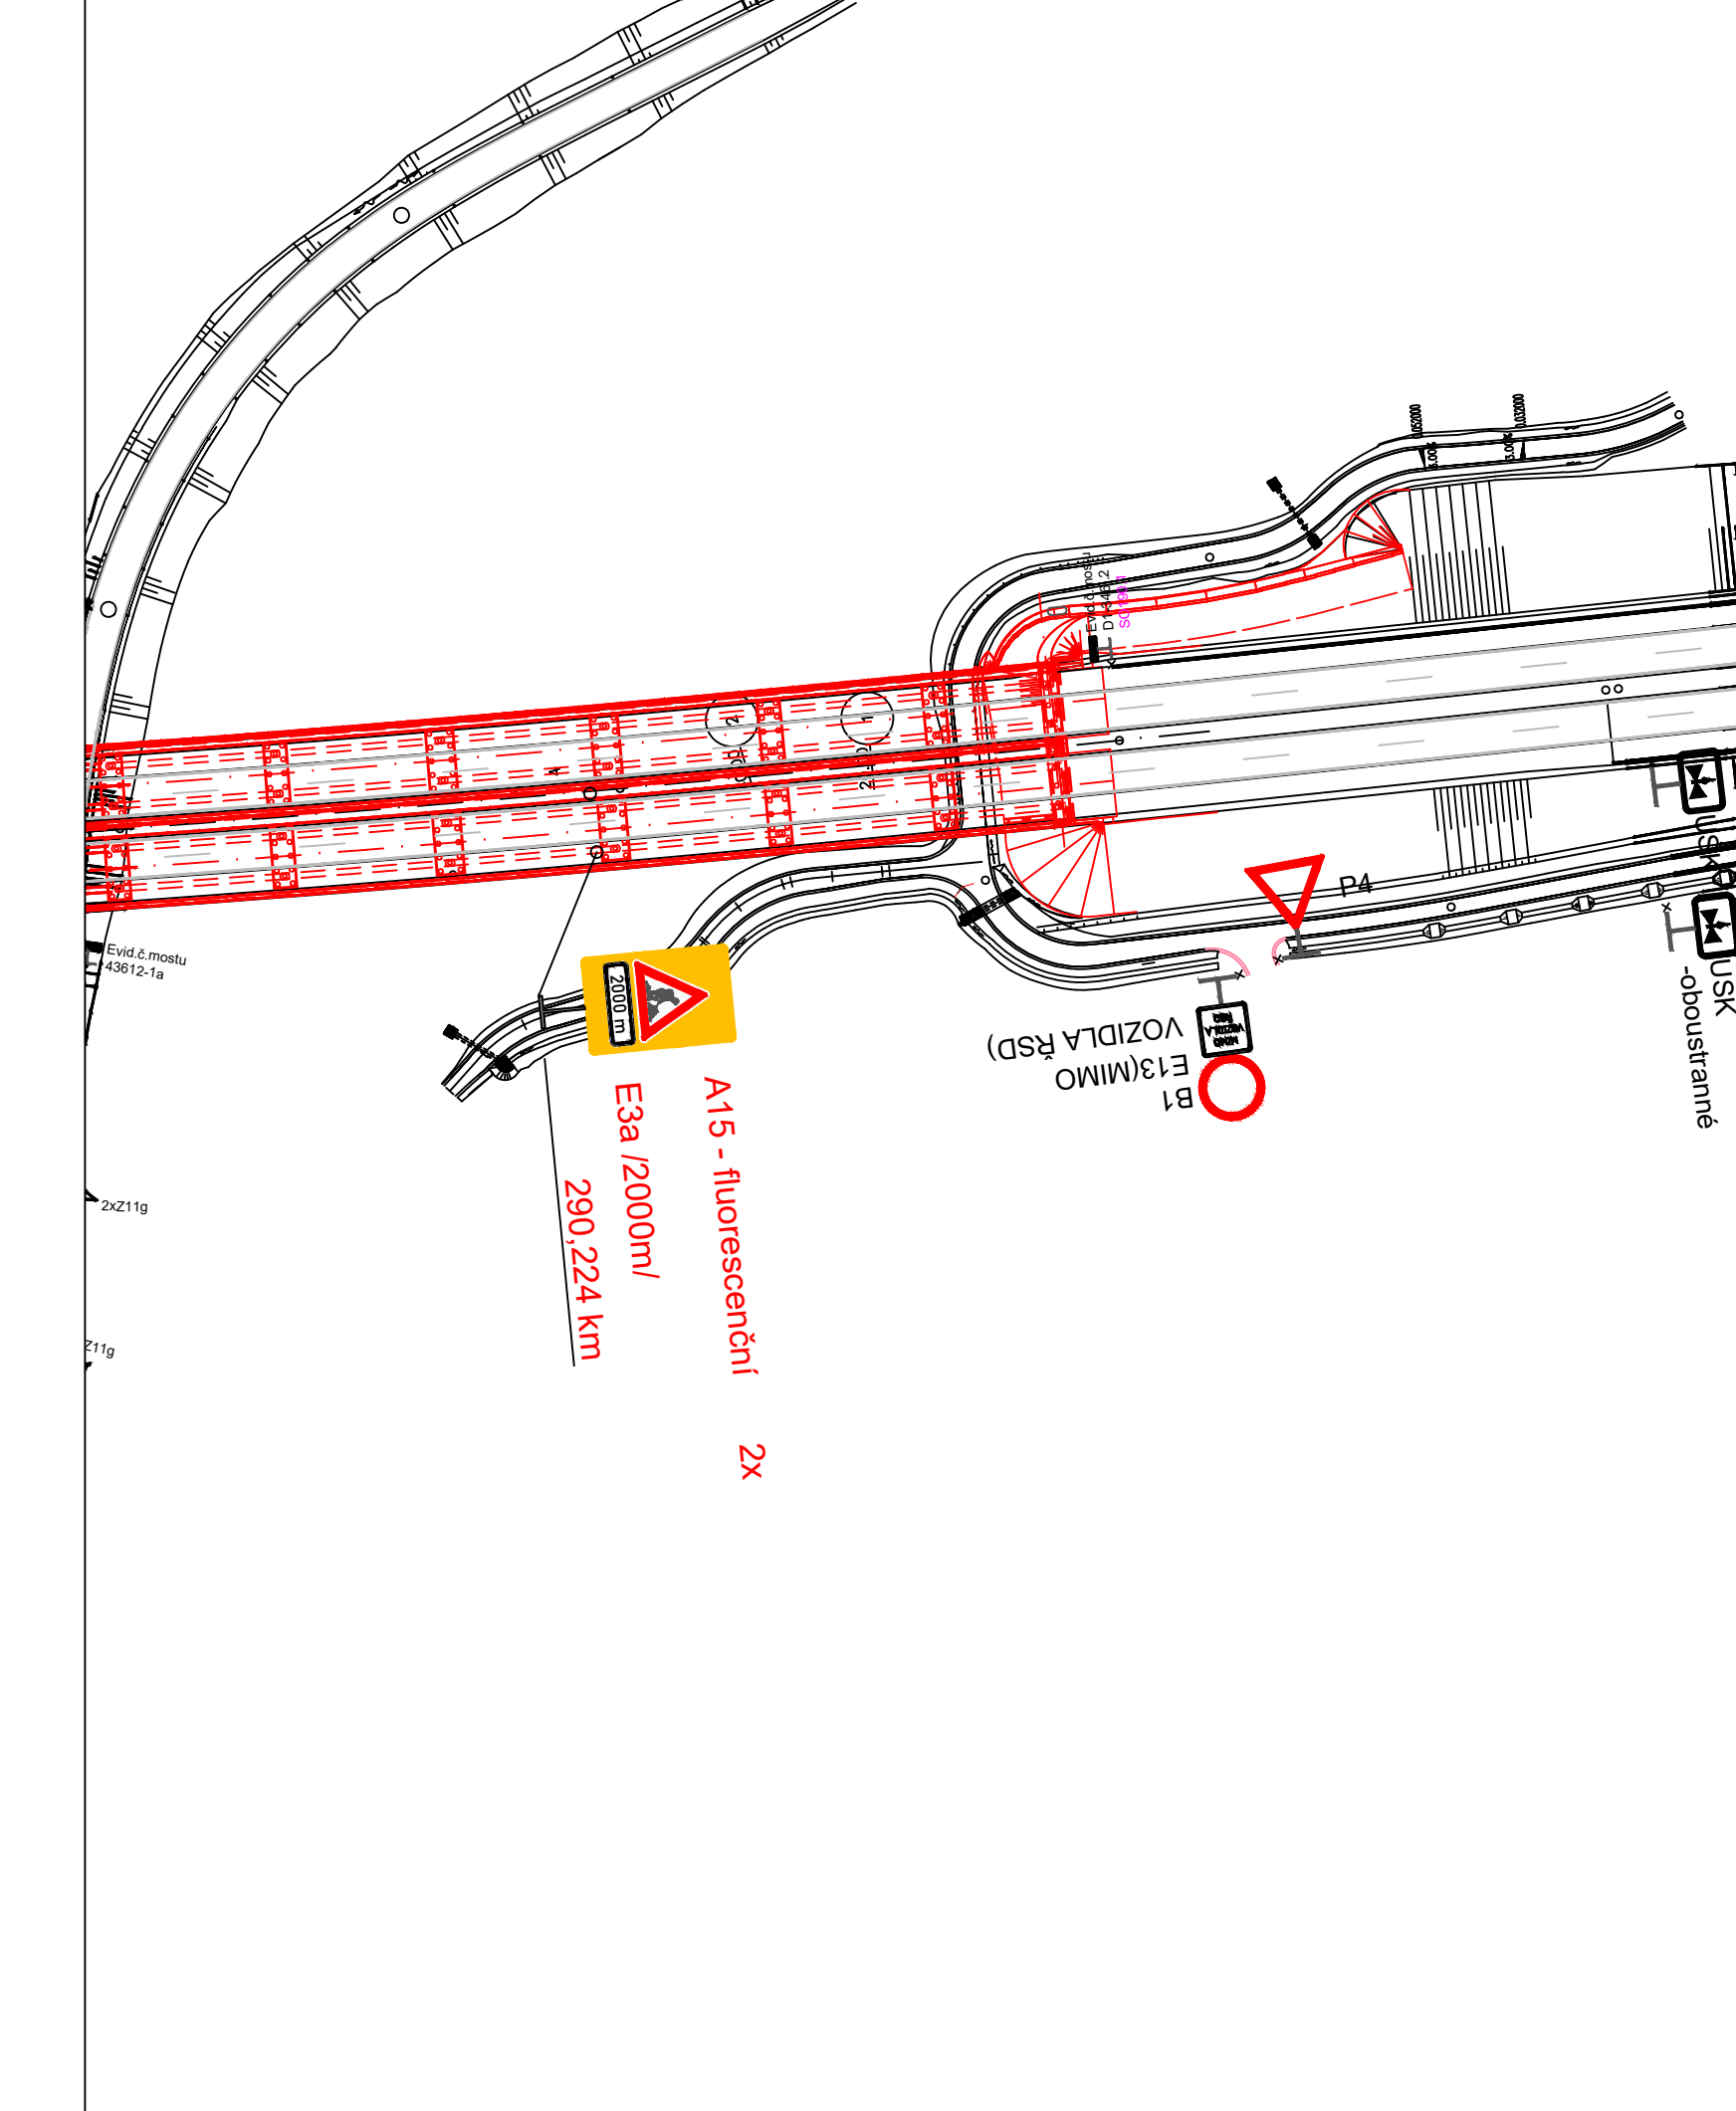
 


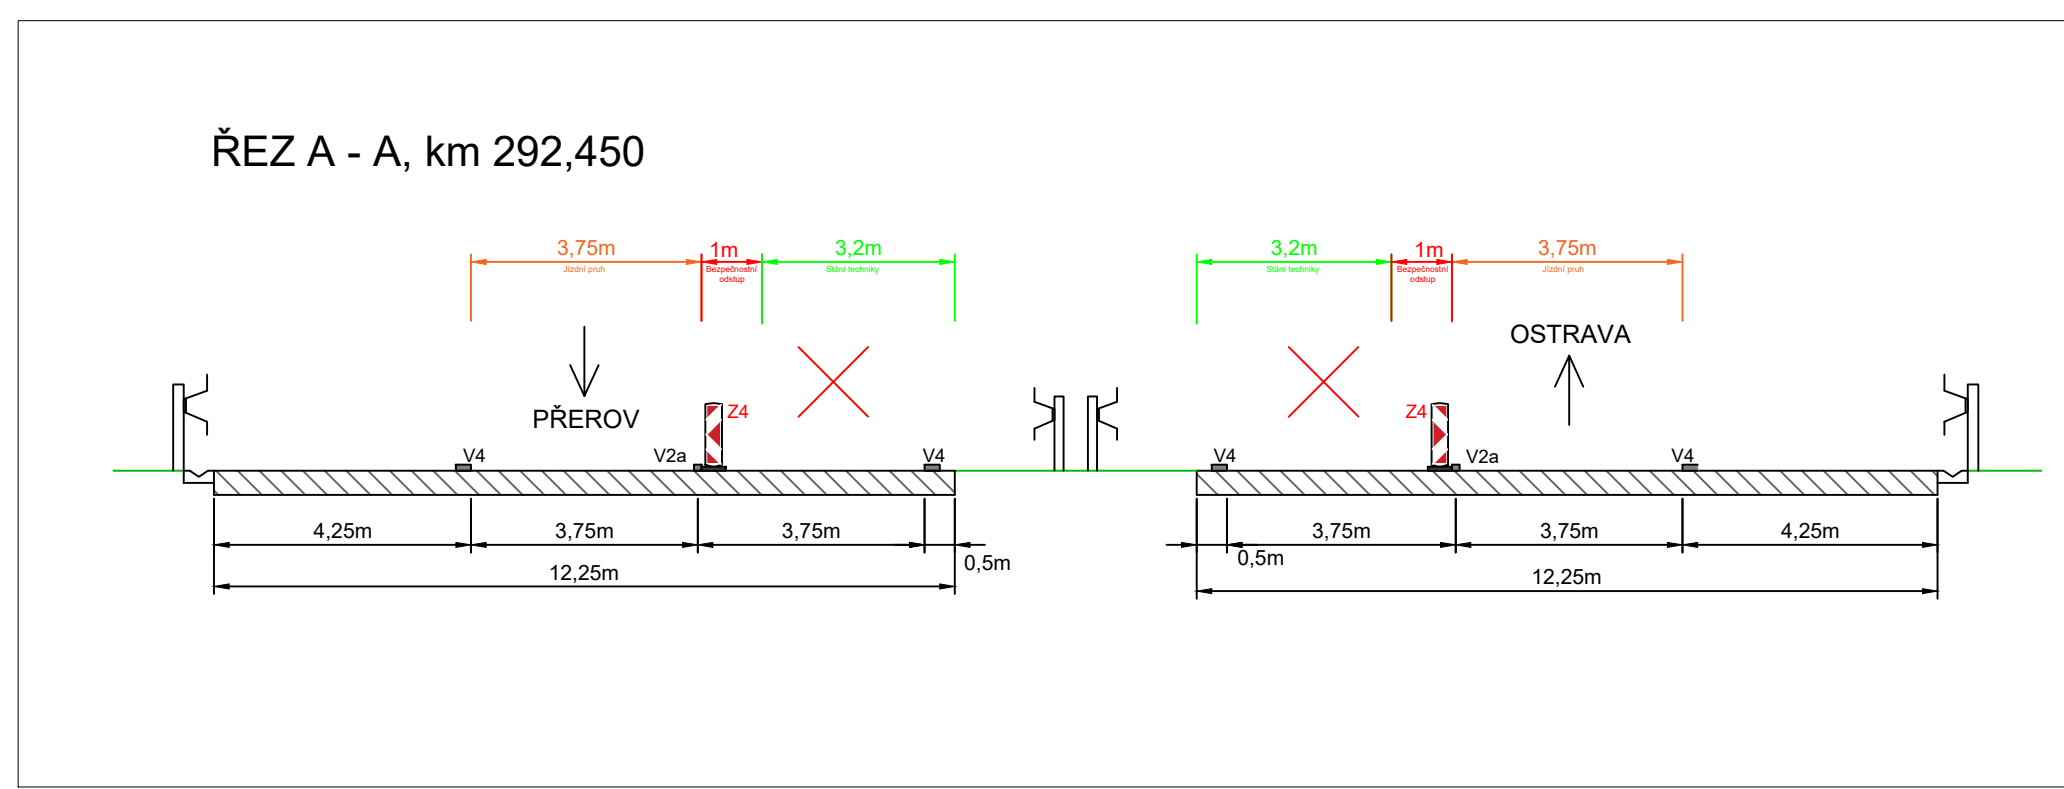


Legenda:

- IS18b Trvalé dopravní značení
- B20a Přechodné dopravní značení
- Pracovní místo

Vypracoval: Ing. Jiří Bluma	Datum: 29.9.2025	SEKNE Břevnovská 12, 772 00 Olomouc IČ: 026293191 M: 569 319 867
Název akce: D1 0137 - Rampy otáčení údržby v km 292,4	Mřížko: 1:1500	
Název objektu: Přechodné dopravní značení	Formát: 10xA4	
Projekce: Omezení rychlých pruhů	Č. výkresu: 2	Č. soupravy:

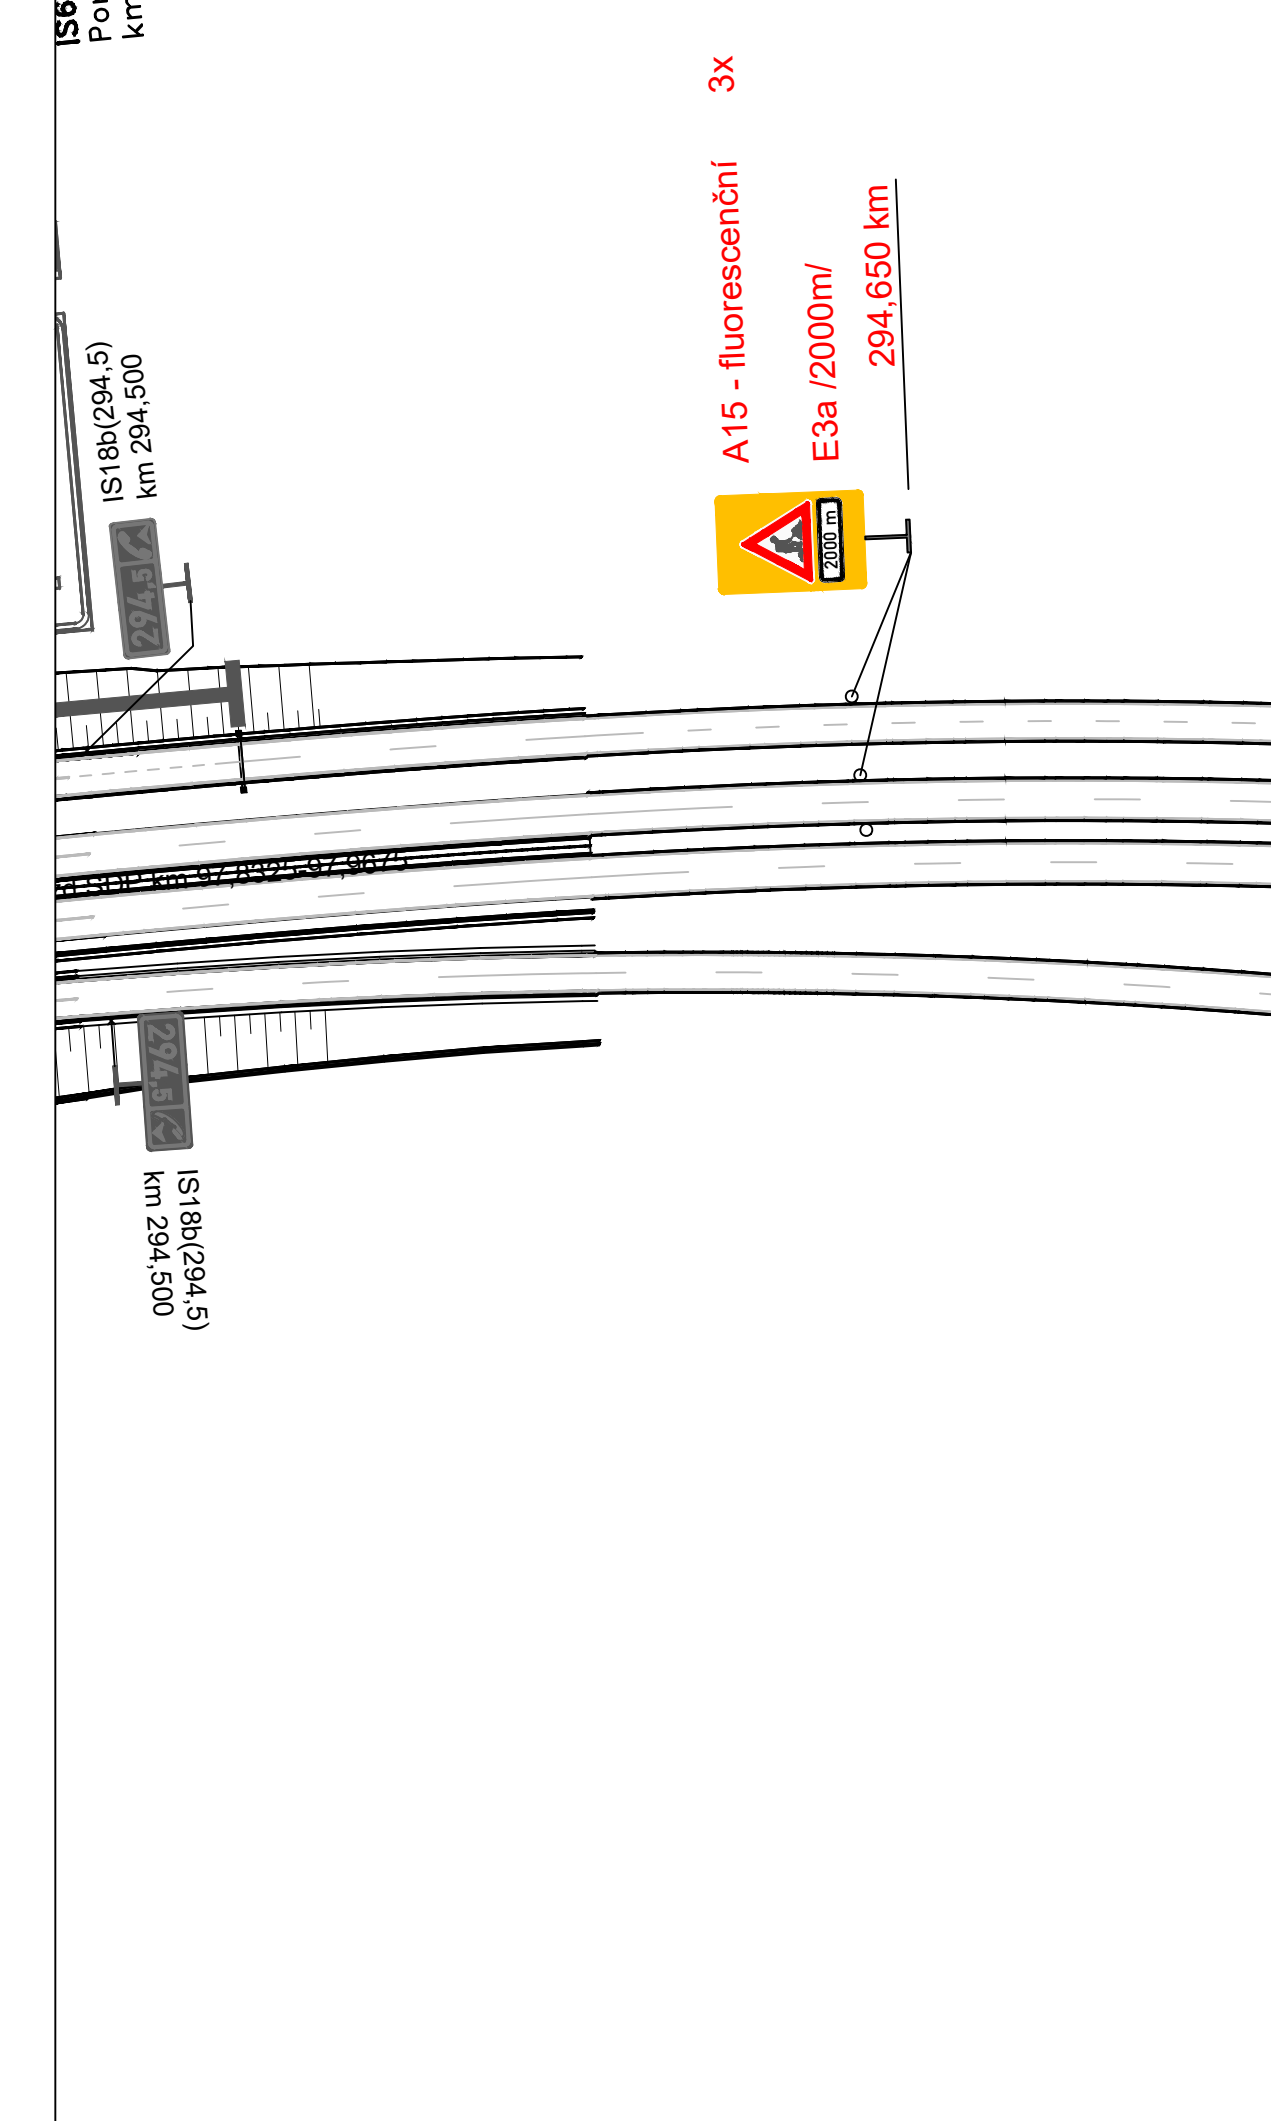

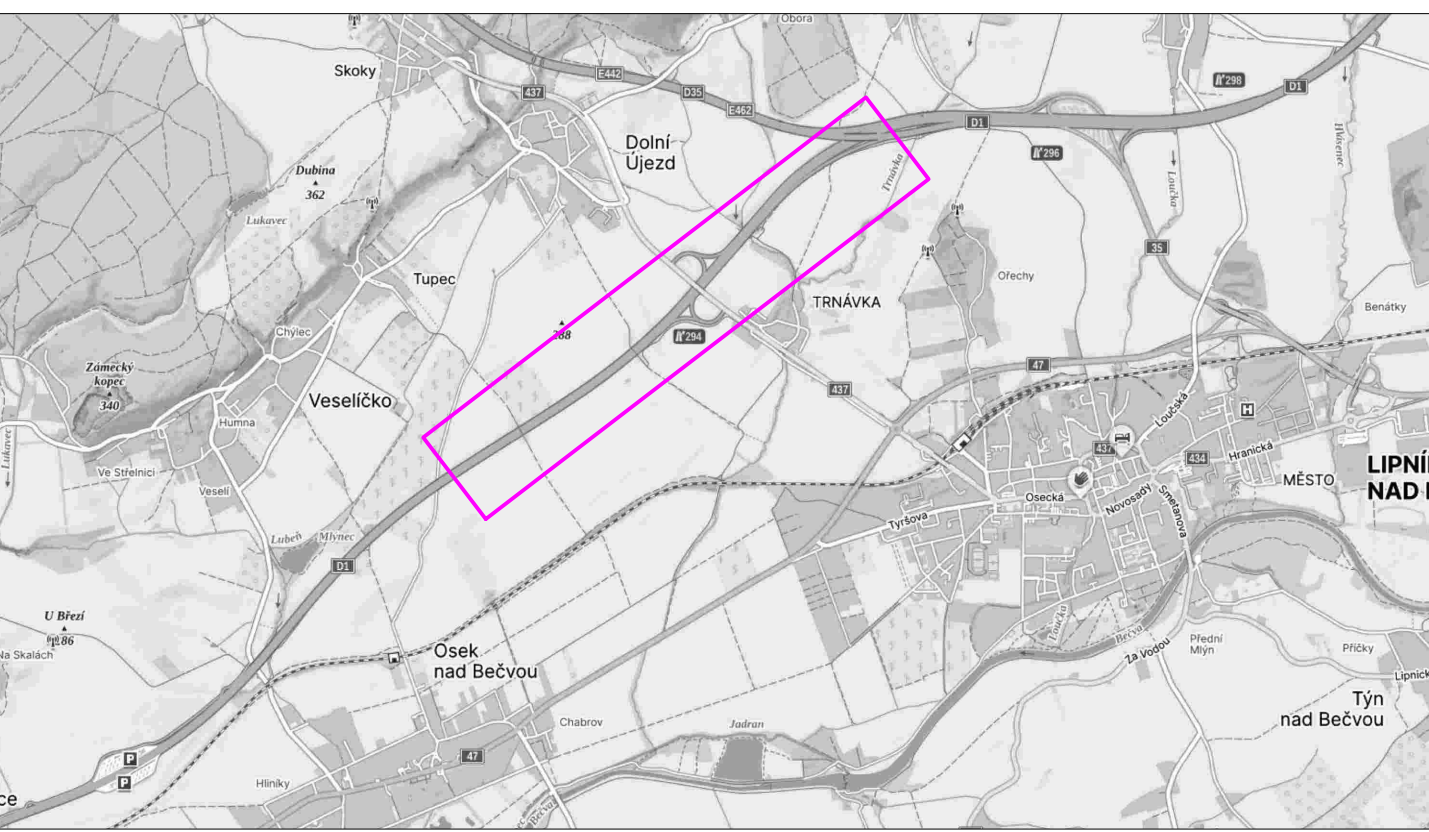

Legenda:

- IS18b Trvalé dopravní značení
- B20a Přechodné dopravní značení
- Pracovní místo

Vypracoval: Ing. Jiří Bluma	Datum: 6.8.2025	SEKNE Bílá hora 112 Hornická 12, 772 01 Olomouc IČ: 02626911 M: 602 319 881
Název akce: D1 0137 - Rampy otočení údržby v km 292,4	Mřížko: 1:1500	
Název objektu: Přechodné dopravní značení	Formát: 10xA4	
Příloha: Omezení odstavných pruhů	Č. výkresu: 3	Č. soupravy:

