
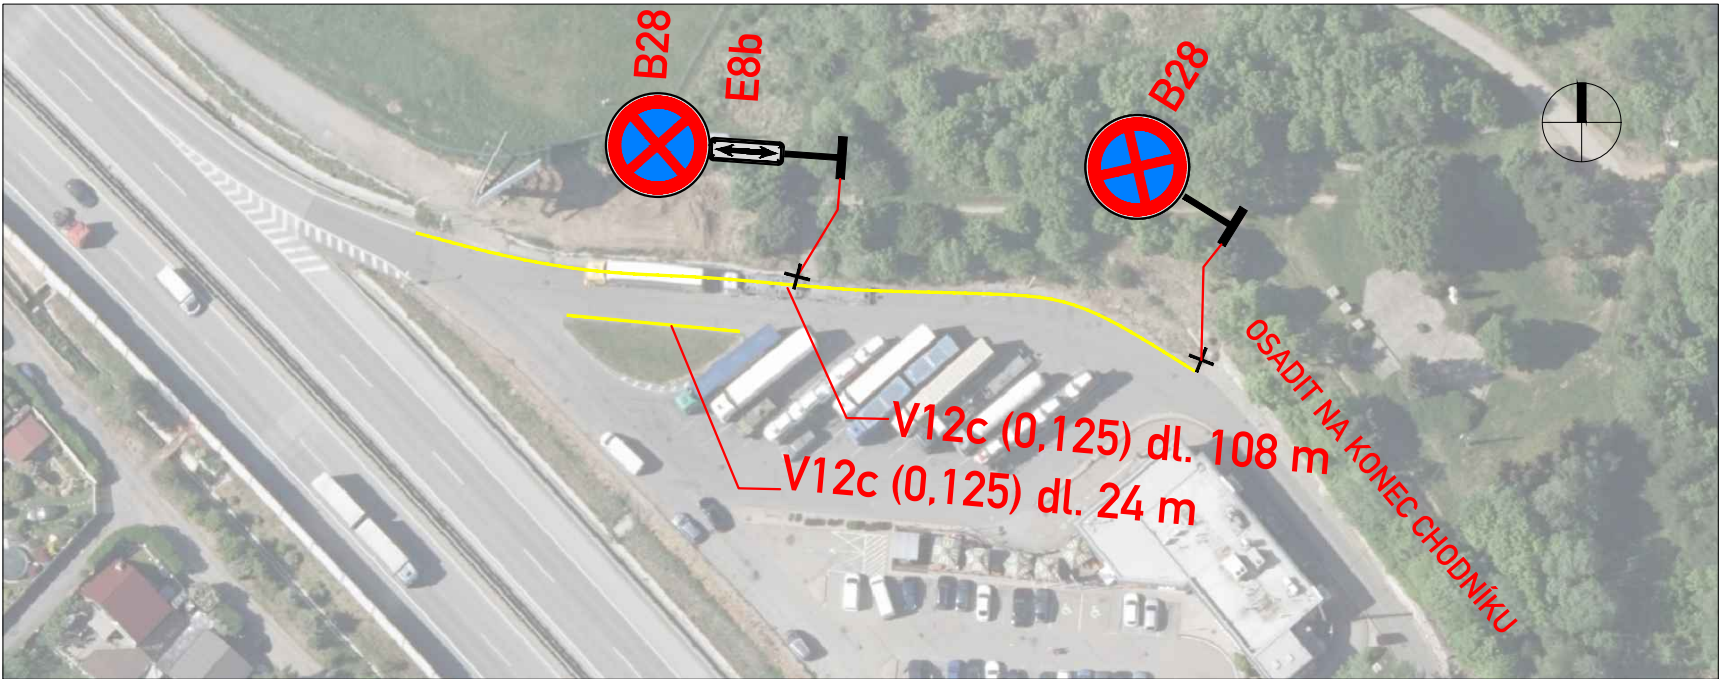


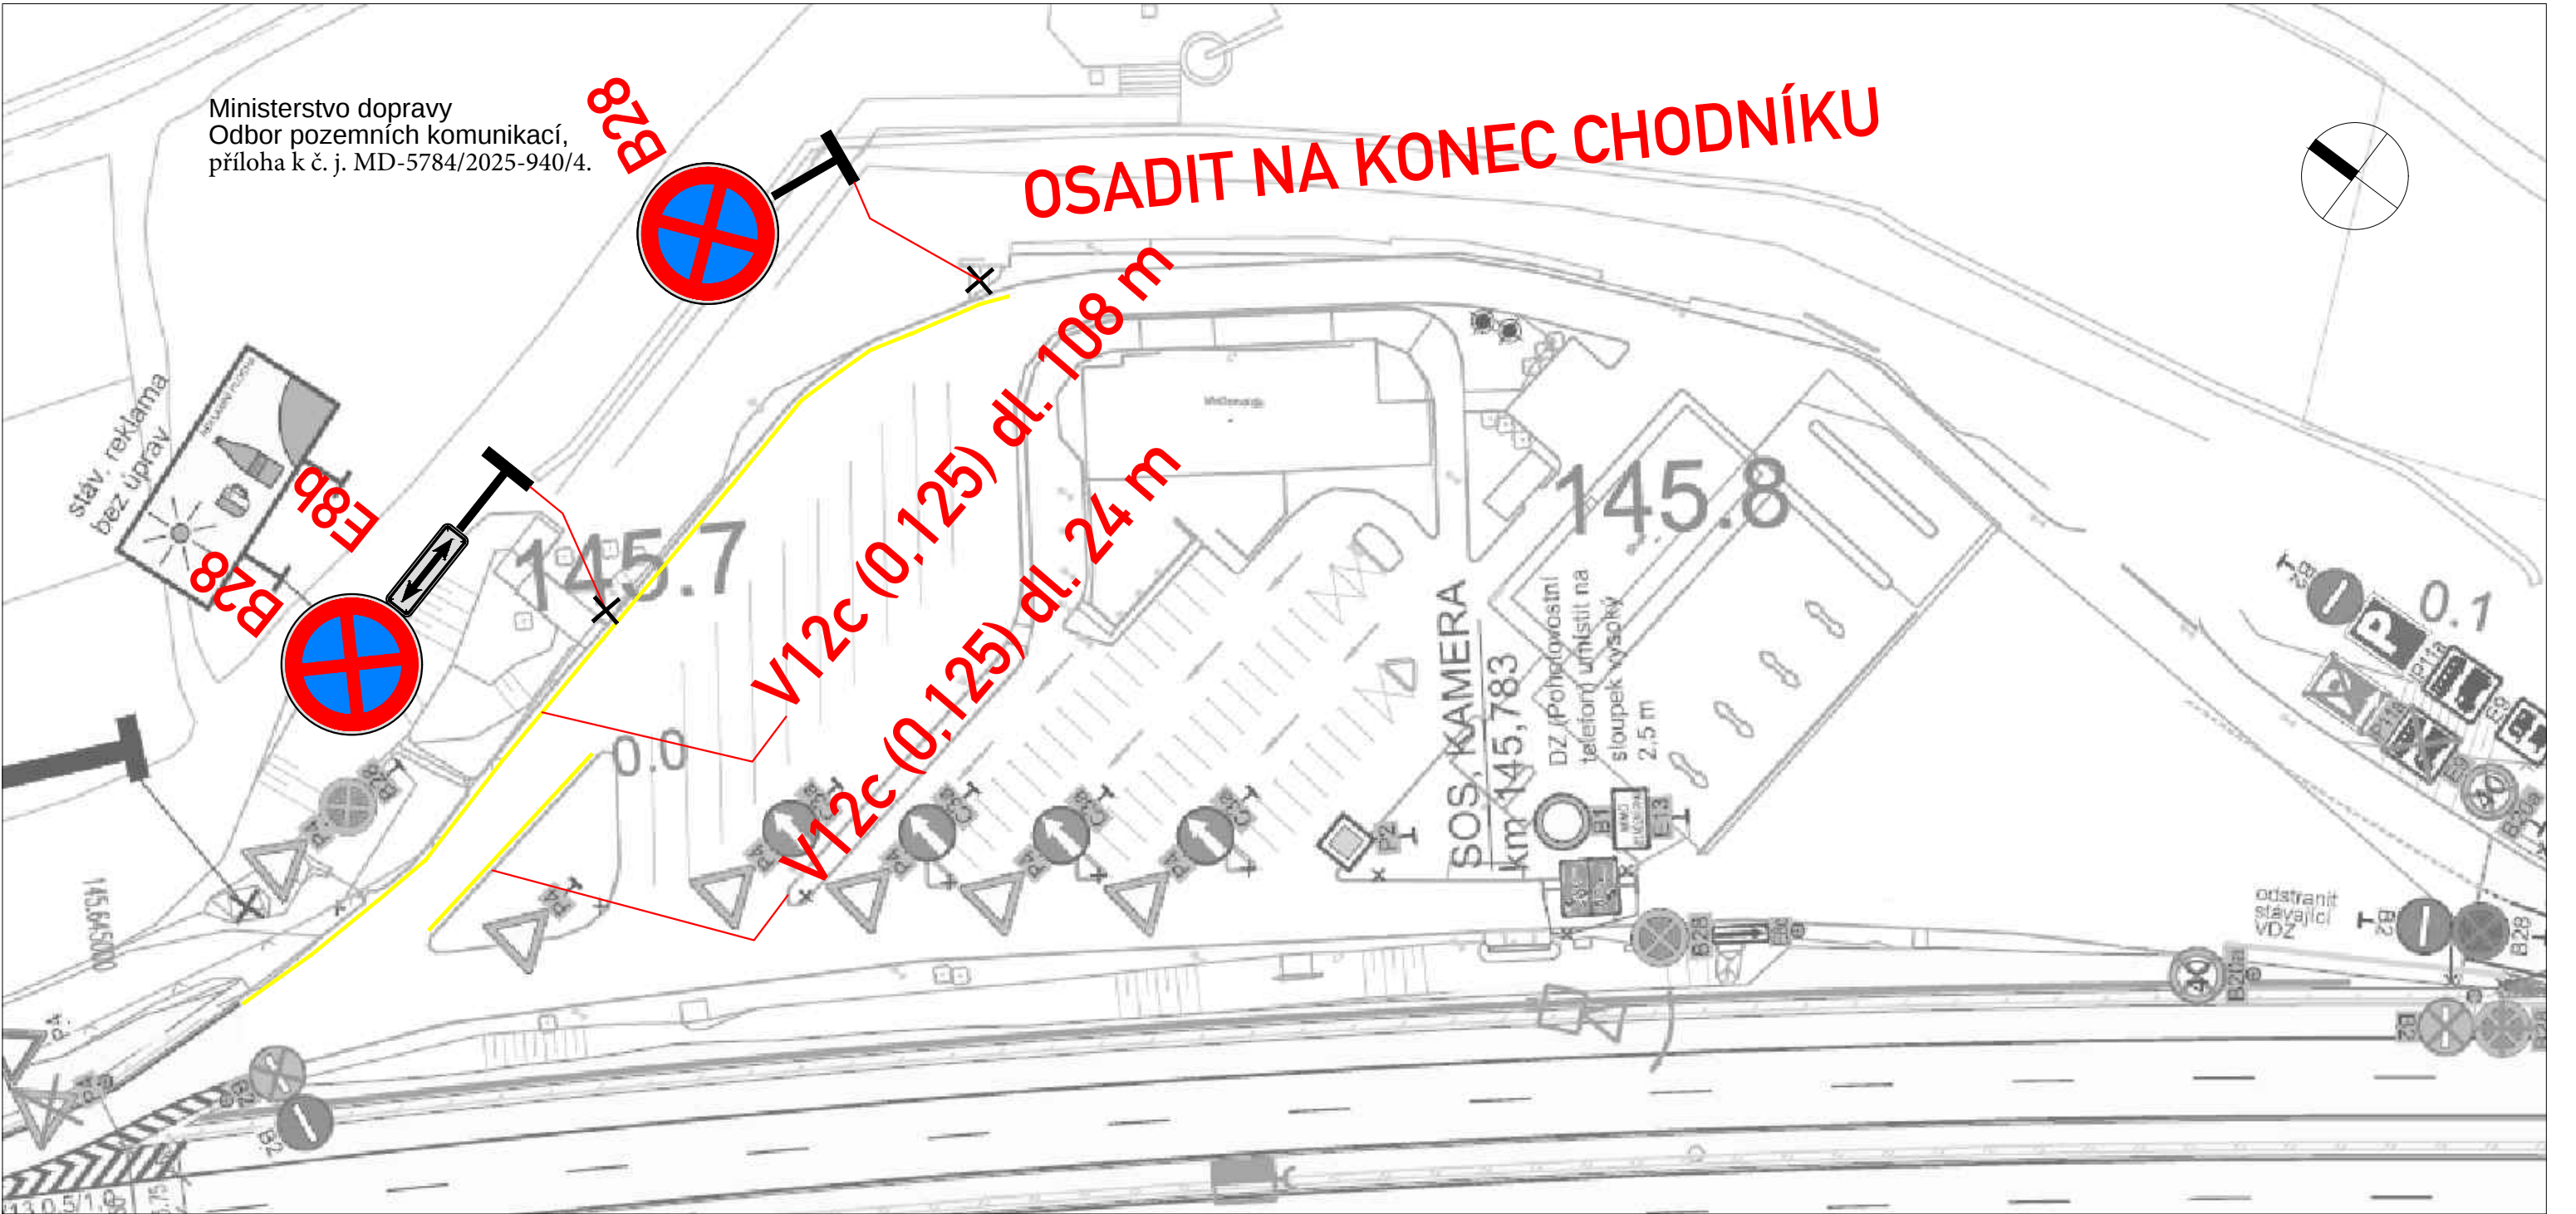

- NOVĚ NAVRŽENÉ VODOROVNÉ ZNAČENÍ - PROVEDENÍ PLASTEM**
- STÁVAJÍCÍ DOPRAVNÍ ZNAČENÍ**
- NOVĚ NAVRŽENÉ TRVALÉ ZNAČENÍ - ZÁKLADNÍ VELIKOST, RA1**

AKCE : DÁLNIČE D1 OSAŽENÍ ZÁKAZU ZASTAVENÍ NA ODPOČÍVCE VELKÉ MEZIŘÍČÍ VLEVO		02/2024
ŘEDITELSTVÍ SILNIC A DÁLNIC s.p. Na Pankráci 56, 145 05 Praha 4		 ŘEDITELSTVÍ SILNIC A DÁLNIC
VYPRACOVAL: ING. ONDŘEJ KNOP, ŘSD ČR (12 210)		2 x A4 01