



◀ D35 směr MUK 127 Sedlice (D11)

Ministerstvo dopravy
Odbor pozemních komunikací,
příloha k č. j. MD-59346/2024-940/4.

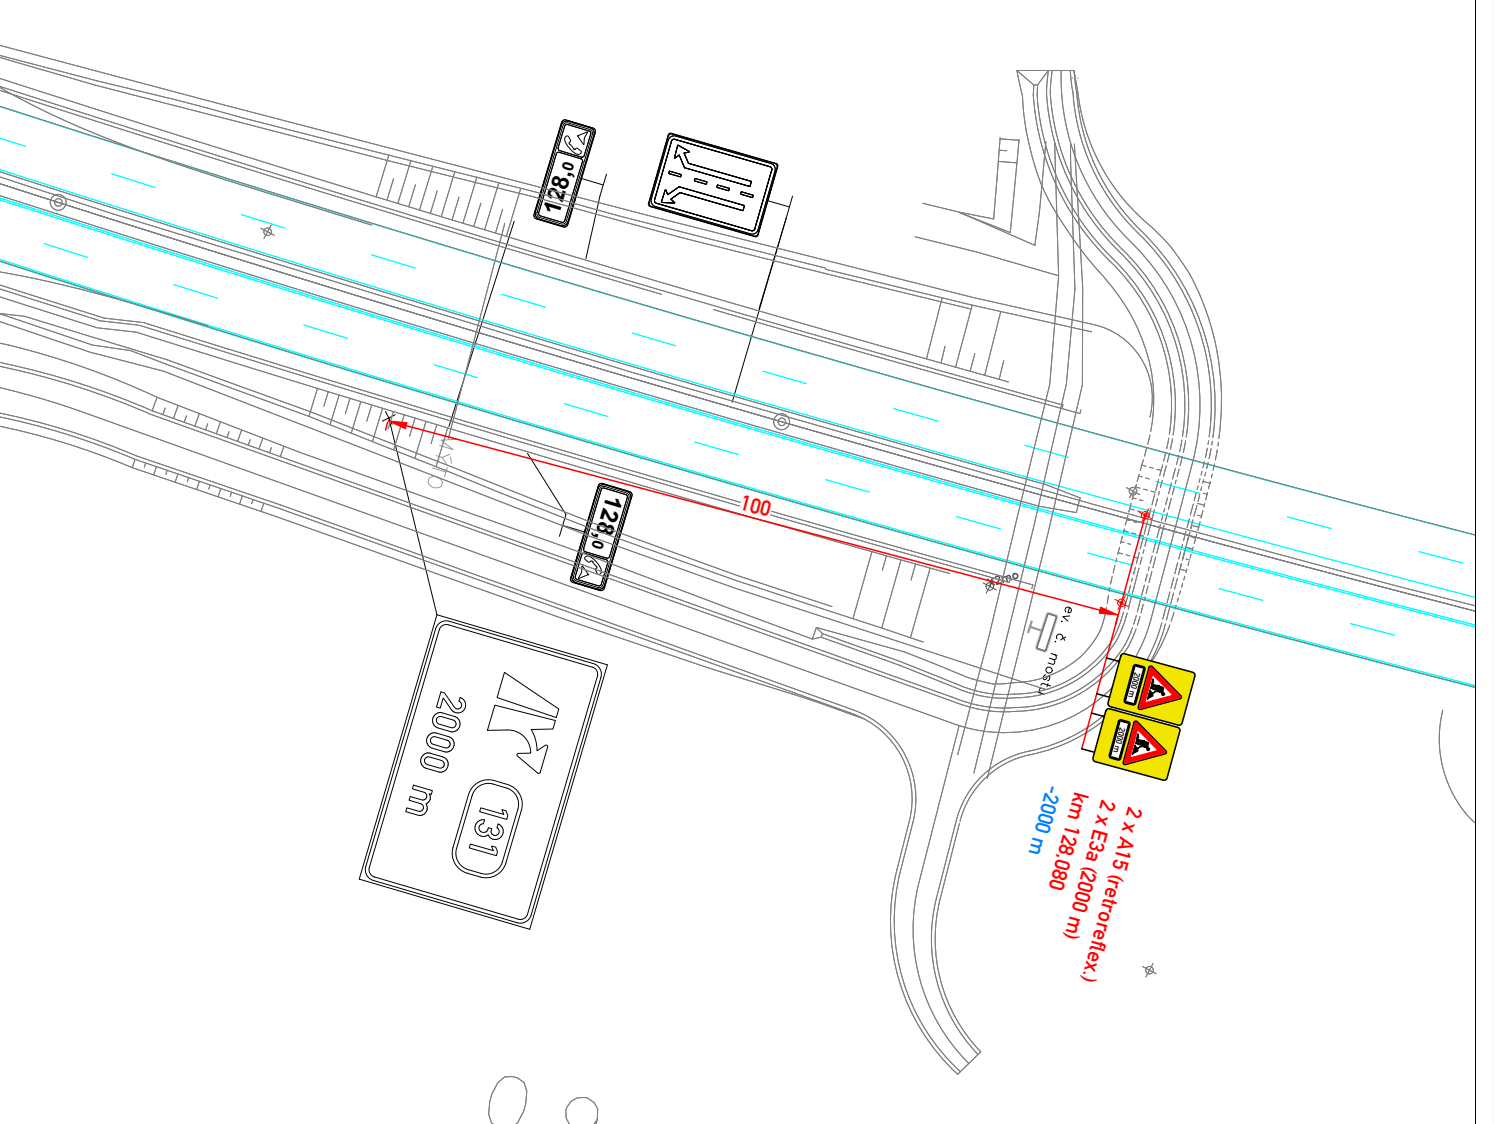

0.9
1.0


D35 směr MUK 157 Městec ▶

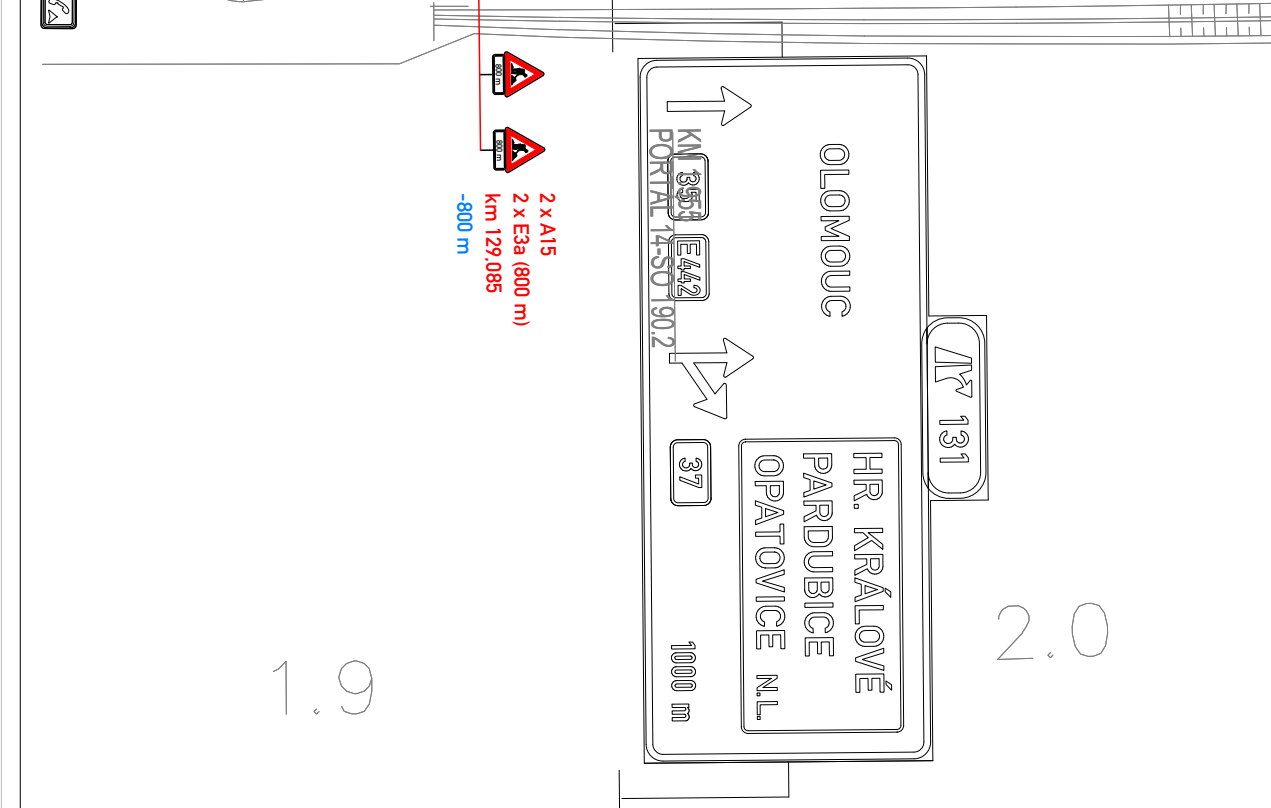

1.9
2.0

◀ D35 směr MUK 127 Sedlice (D11)


D35 směr MUK 157 Městec ▶

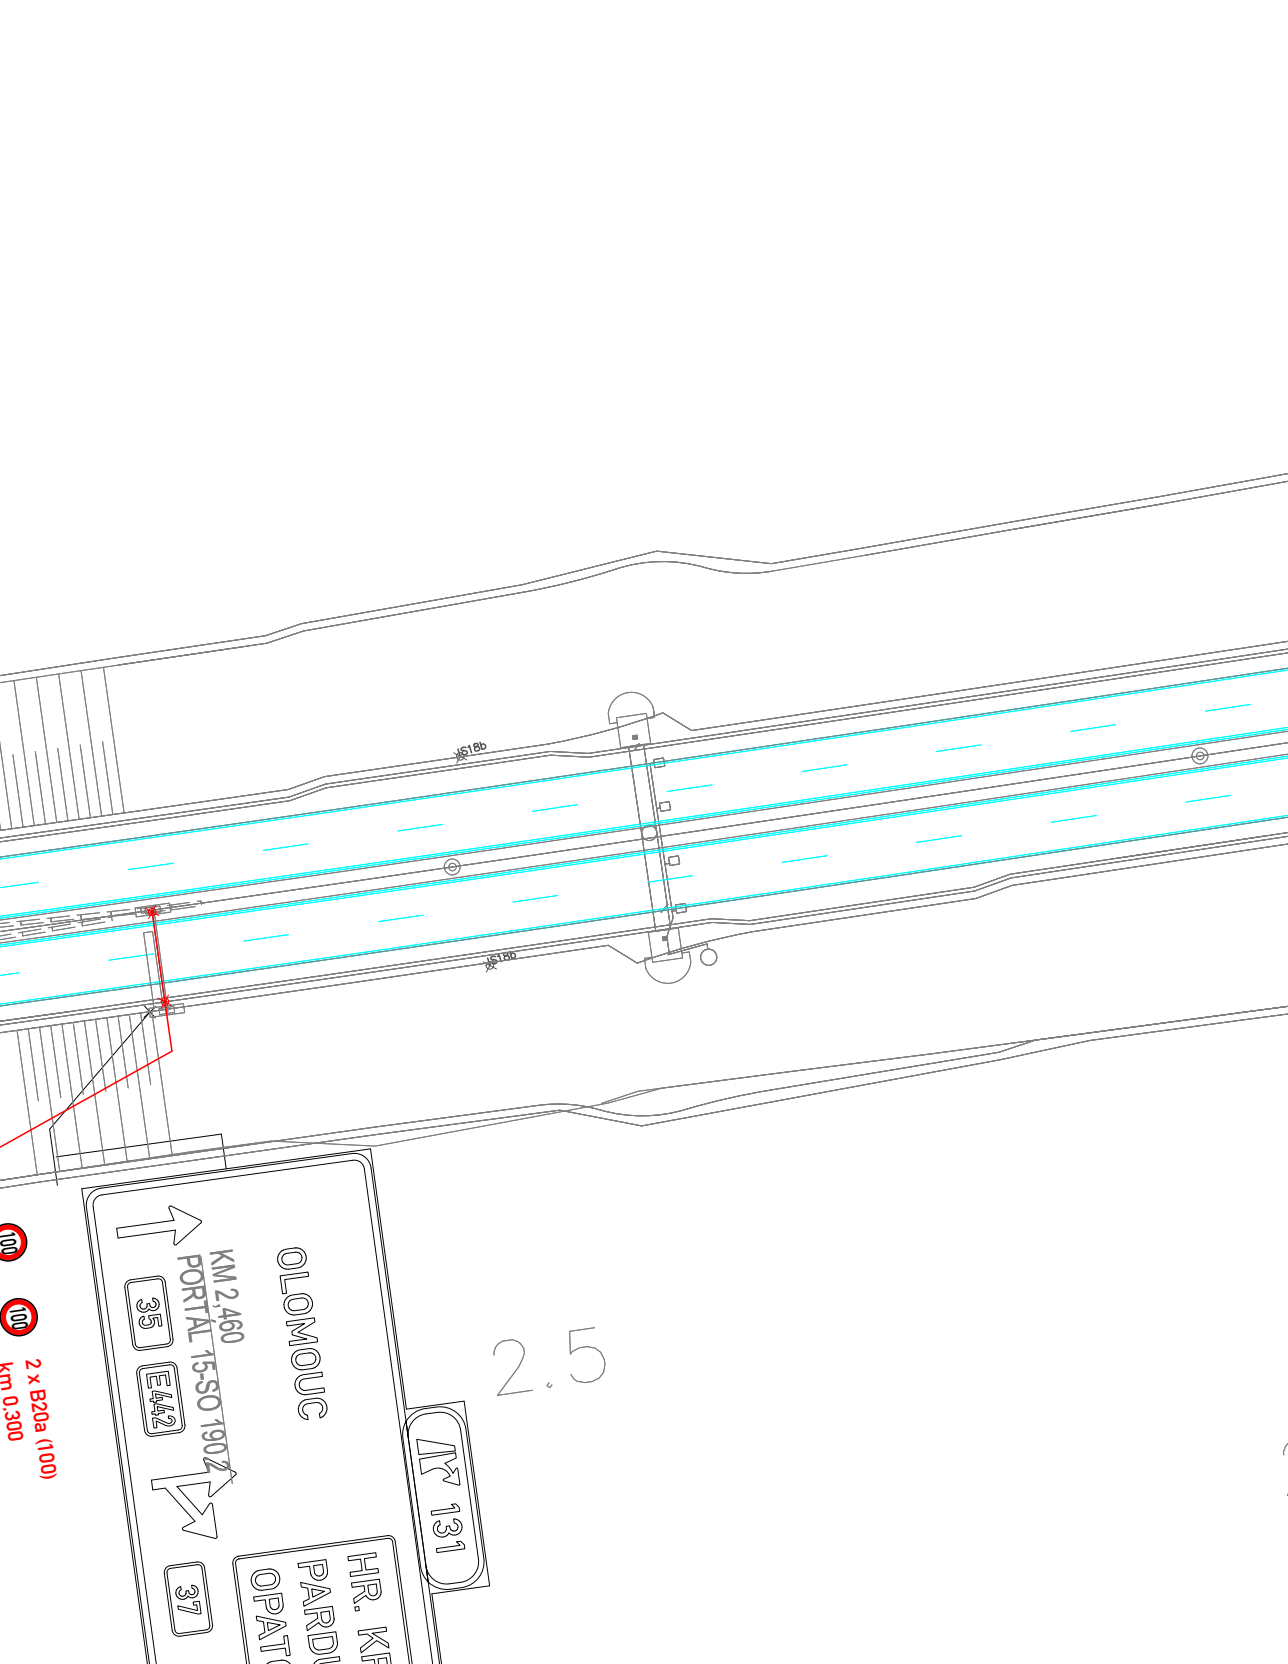

2.5
2.6

◀ D35 směr MUK 127 Sedlice (D11)


D35 směr MUK 157 Městec ▶

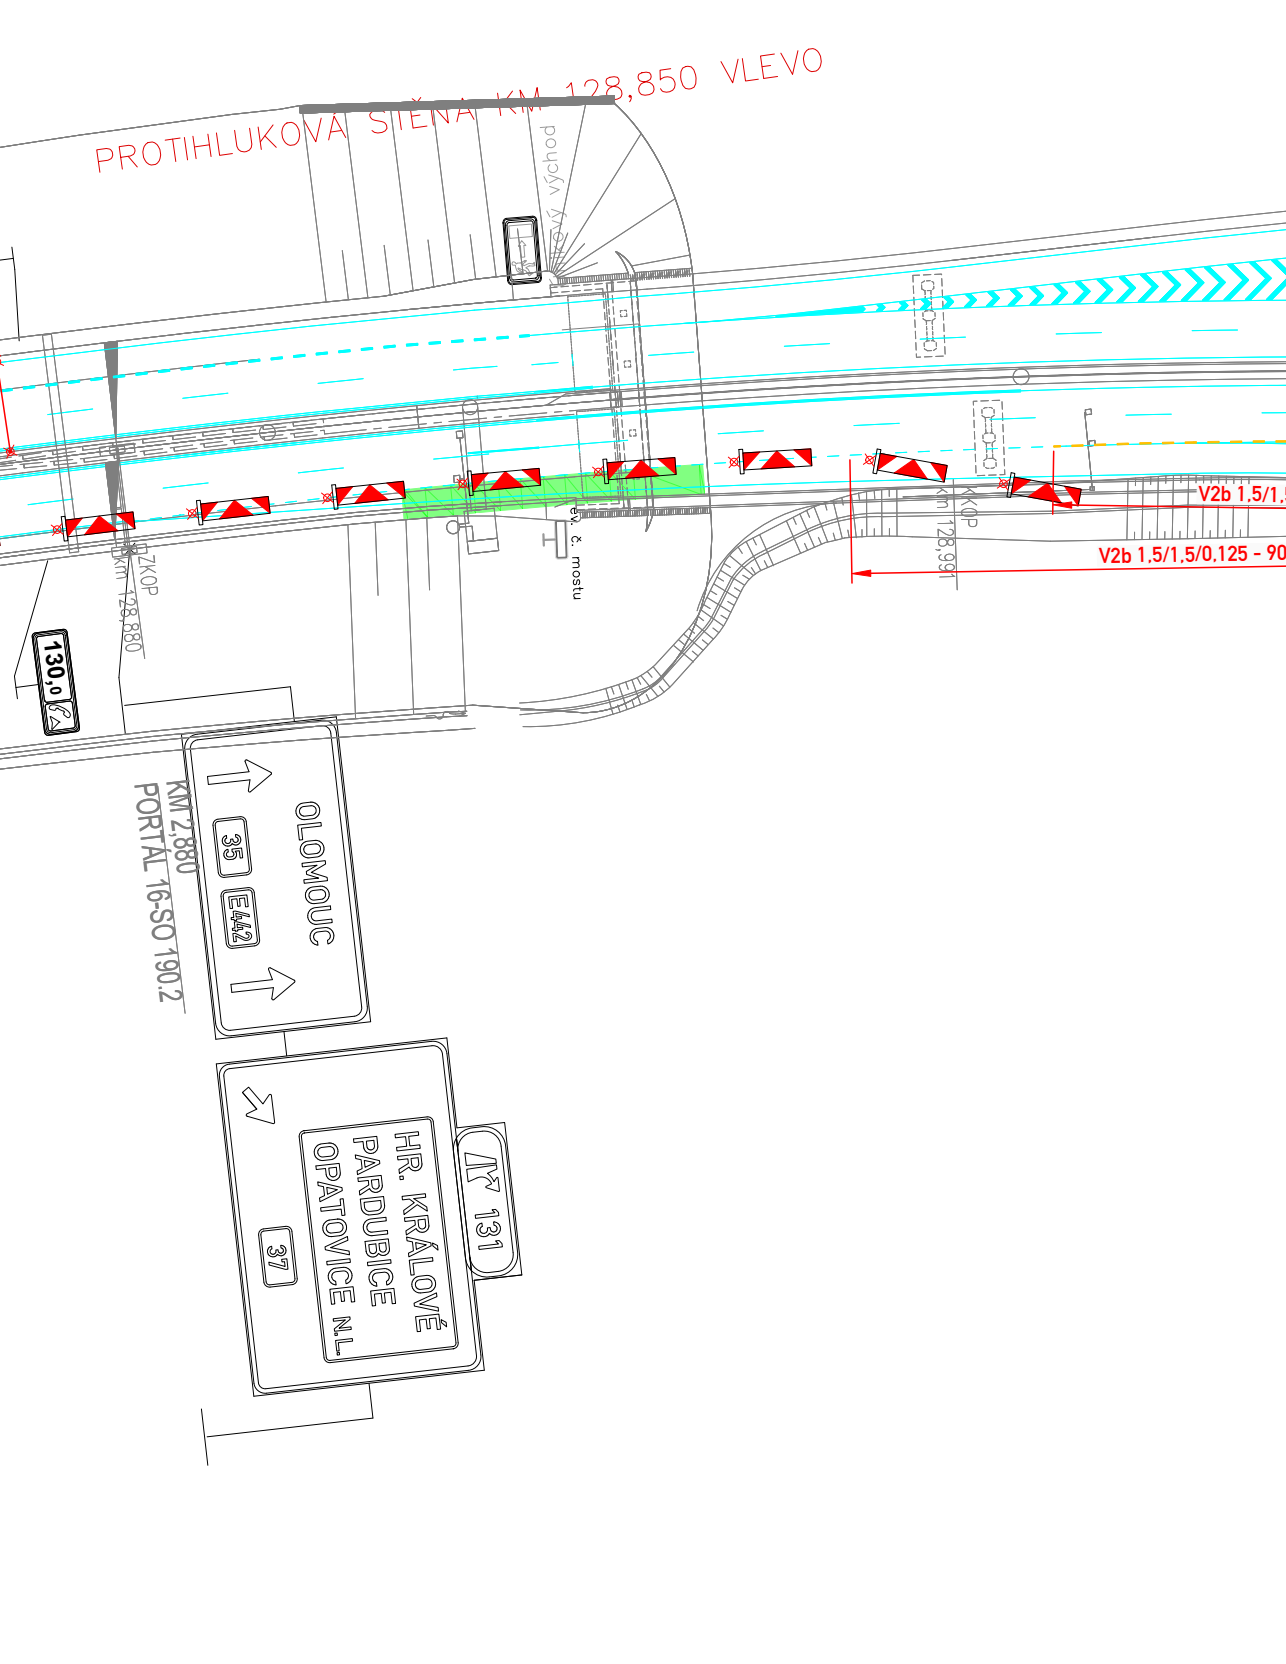

2.6
2.7

◀ D35 směr MUK 127 Sedlice (D11)


D35 směr MUK 157 Městec ▶

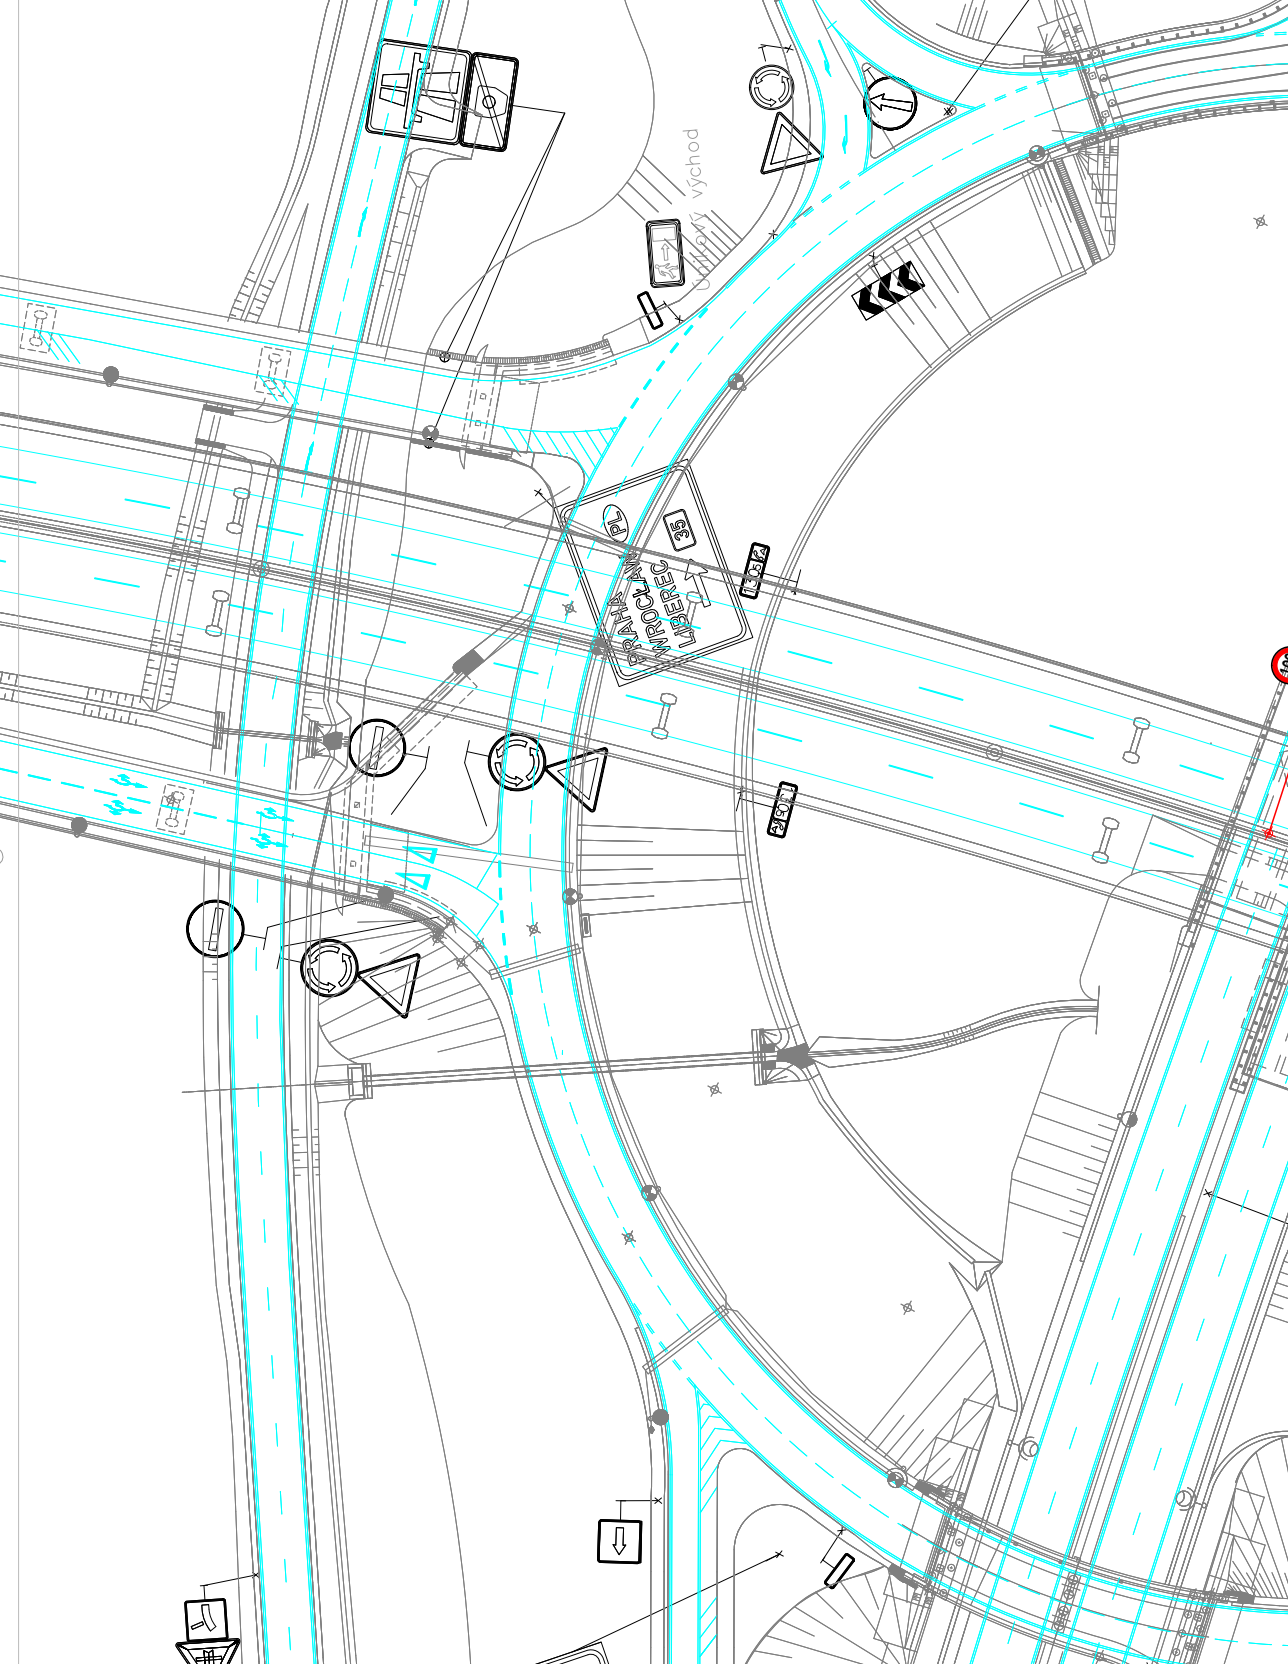

2.7
2.8

◀ D35 směr MUK 127 Sedlice (D11)


D35 směr MUK 157 Městec ▶

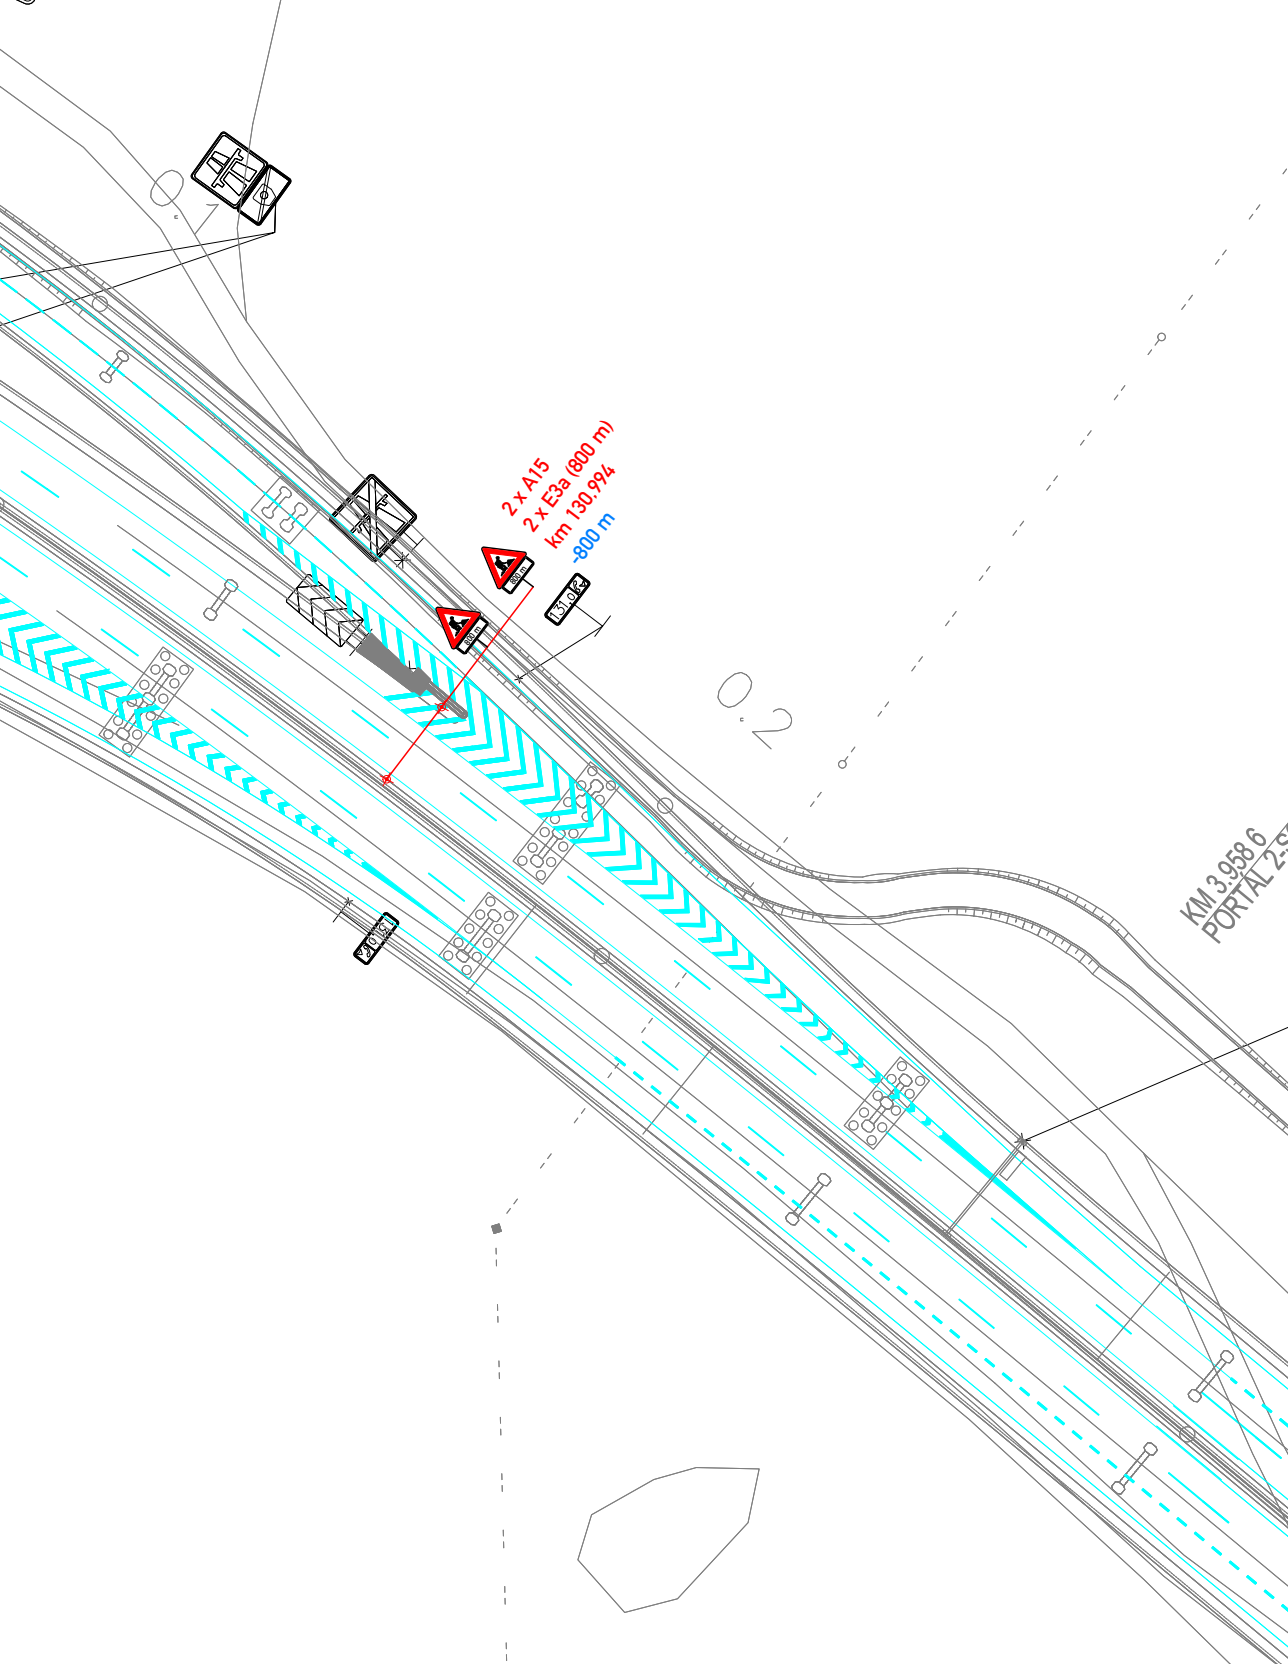

2.8
2.9

◀ D35 směr MUK 127 Sedlice (D11)

D35 směr MUK 157 Městec ▶

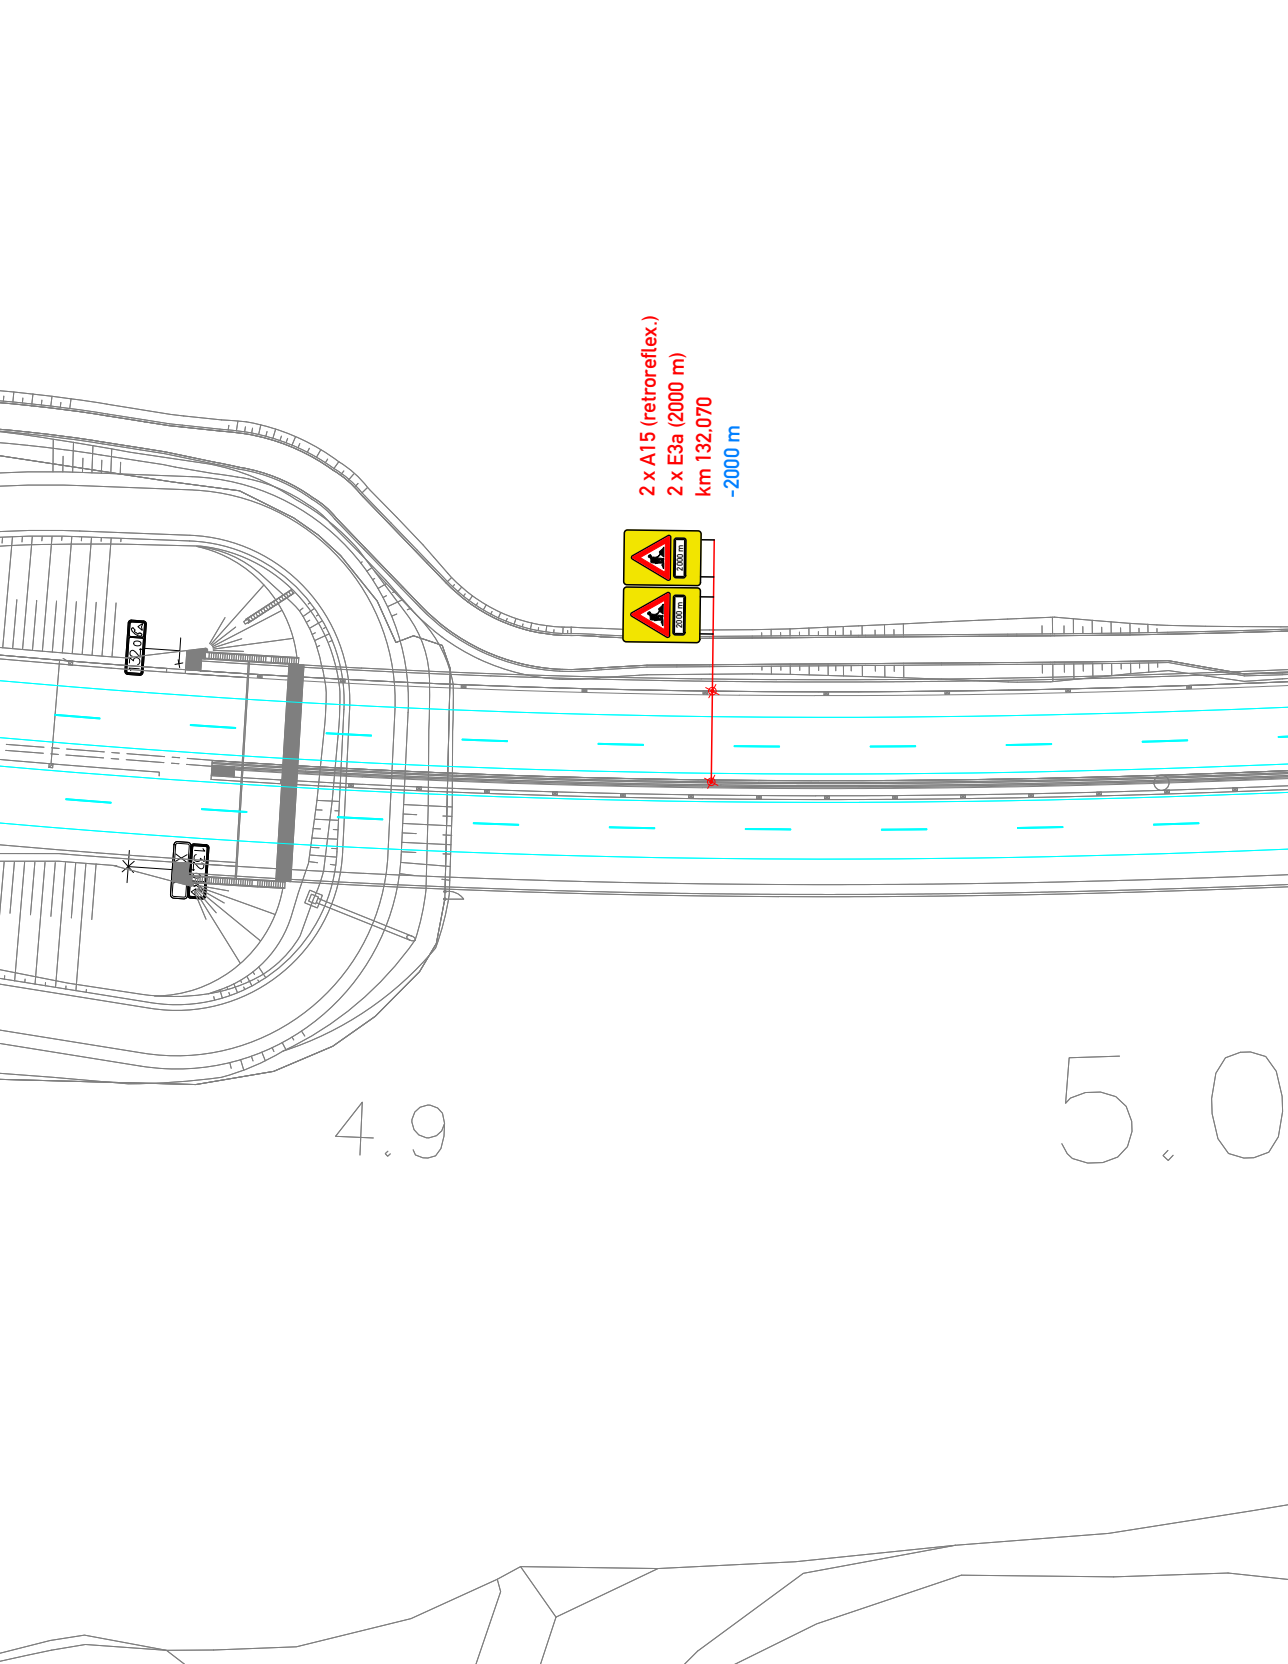

2.9
3.0

LEGENDA:

- P6 TRVALÉ DOPRAVNÍ ZNAČENÍ
- NAVRŽENÉ PŘECHODNÉ SVISLÉ DZ
- ZÁBOR STAVBY
- TRVALÉ VODOROVNÉ DZ
- NAVRŽENÉ PŘECHODNÉ VODOROVNÉ DZ

VYPRACOVAL:	Štěpán Horal	Štěpán Horal
KONTROLOVAL:	Štěpán Horal	IČO 11632691
OBJEDNATEL:	Ředitelství silnic a dálnic ČR Na Pankráci 56, 140 00 Praha 4	tel.: 737 797 101 stepan.horal@seznam.cz
NÁZEV AKCE:	TECHNICKÁ POMOC PŘI REKTIKACI LOŽISEK MOSTŮ ev. č. D35-072.1 a D35-072.2	Č. VÝKRESU: 2
OBSAH:	DOPRAVNĚ-INŽENÝRSKÉ OPATŘENÍ (DIO)	DATUM: 3/2024 FORMAT: 10 x A4