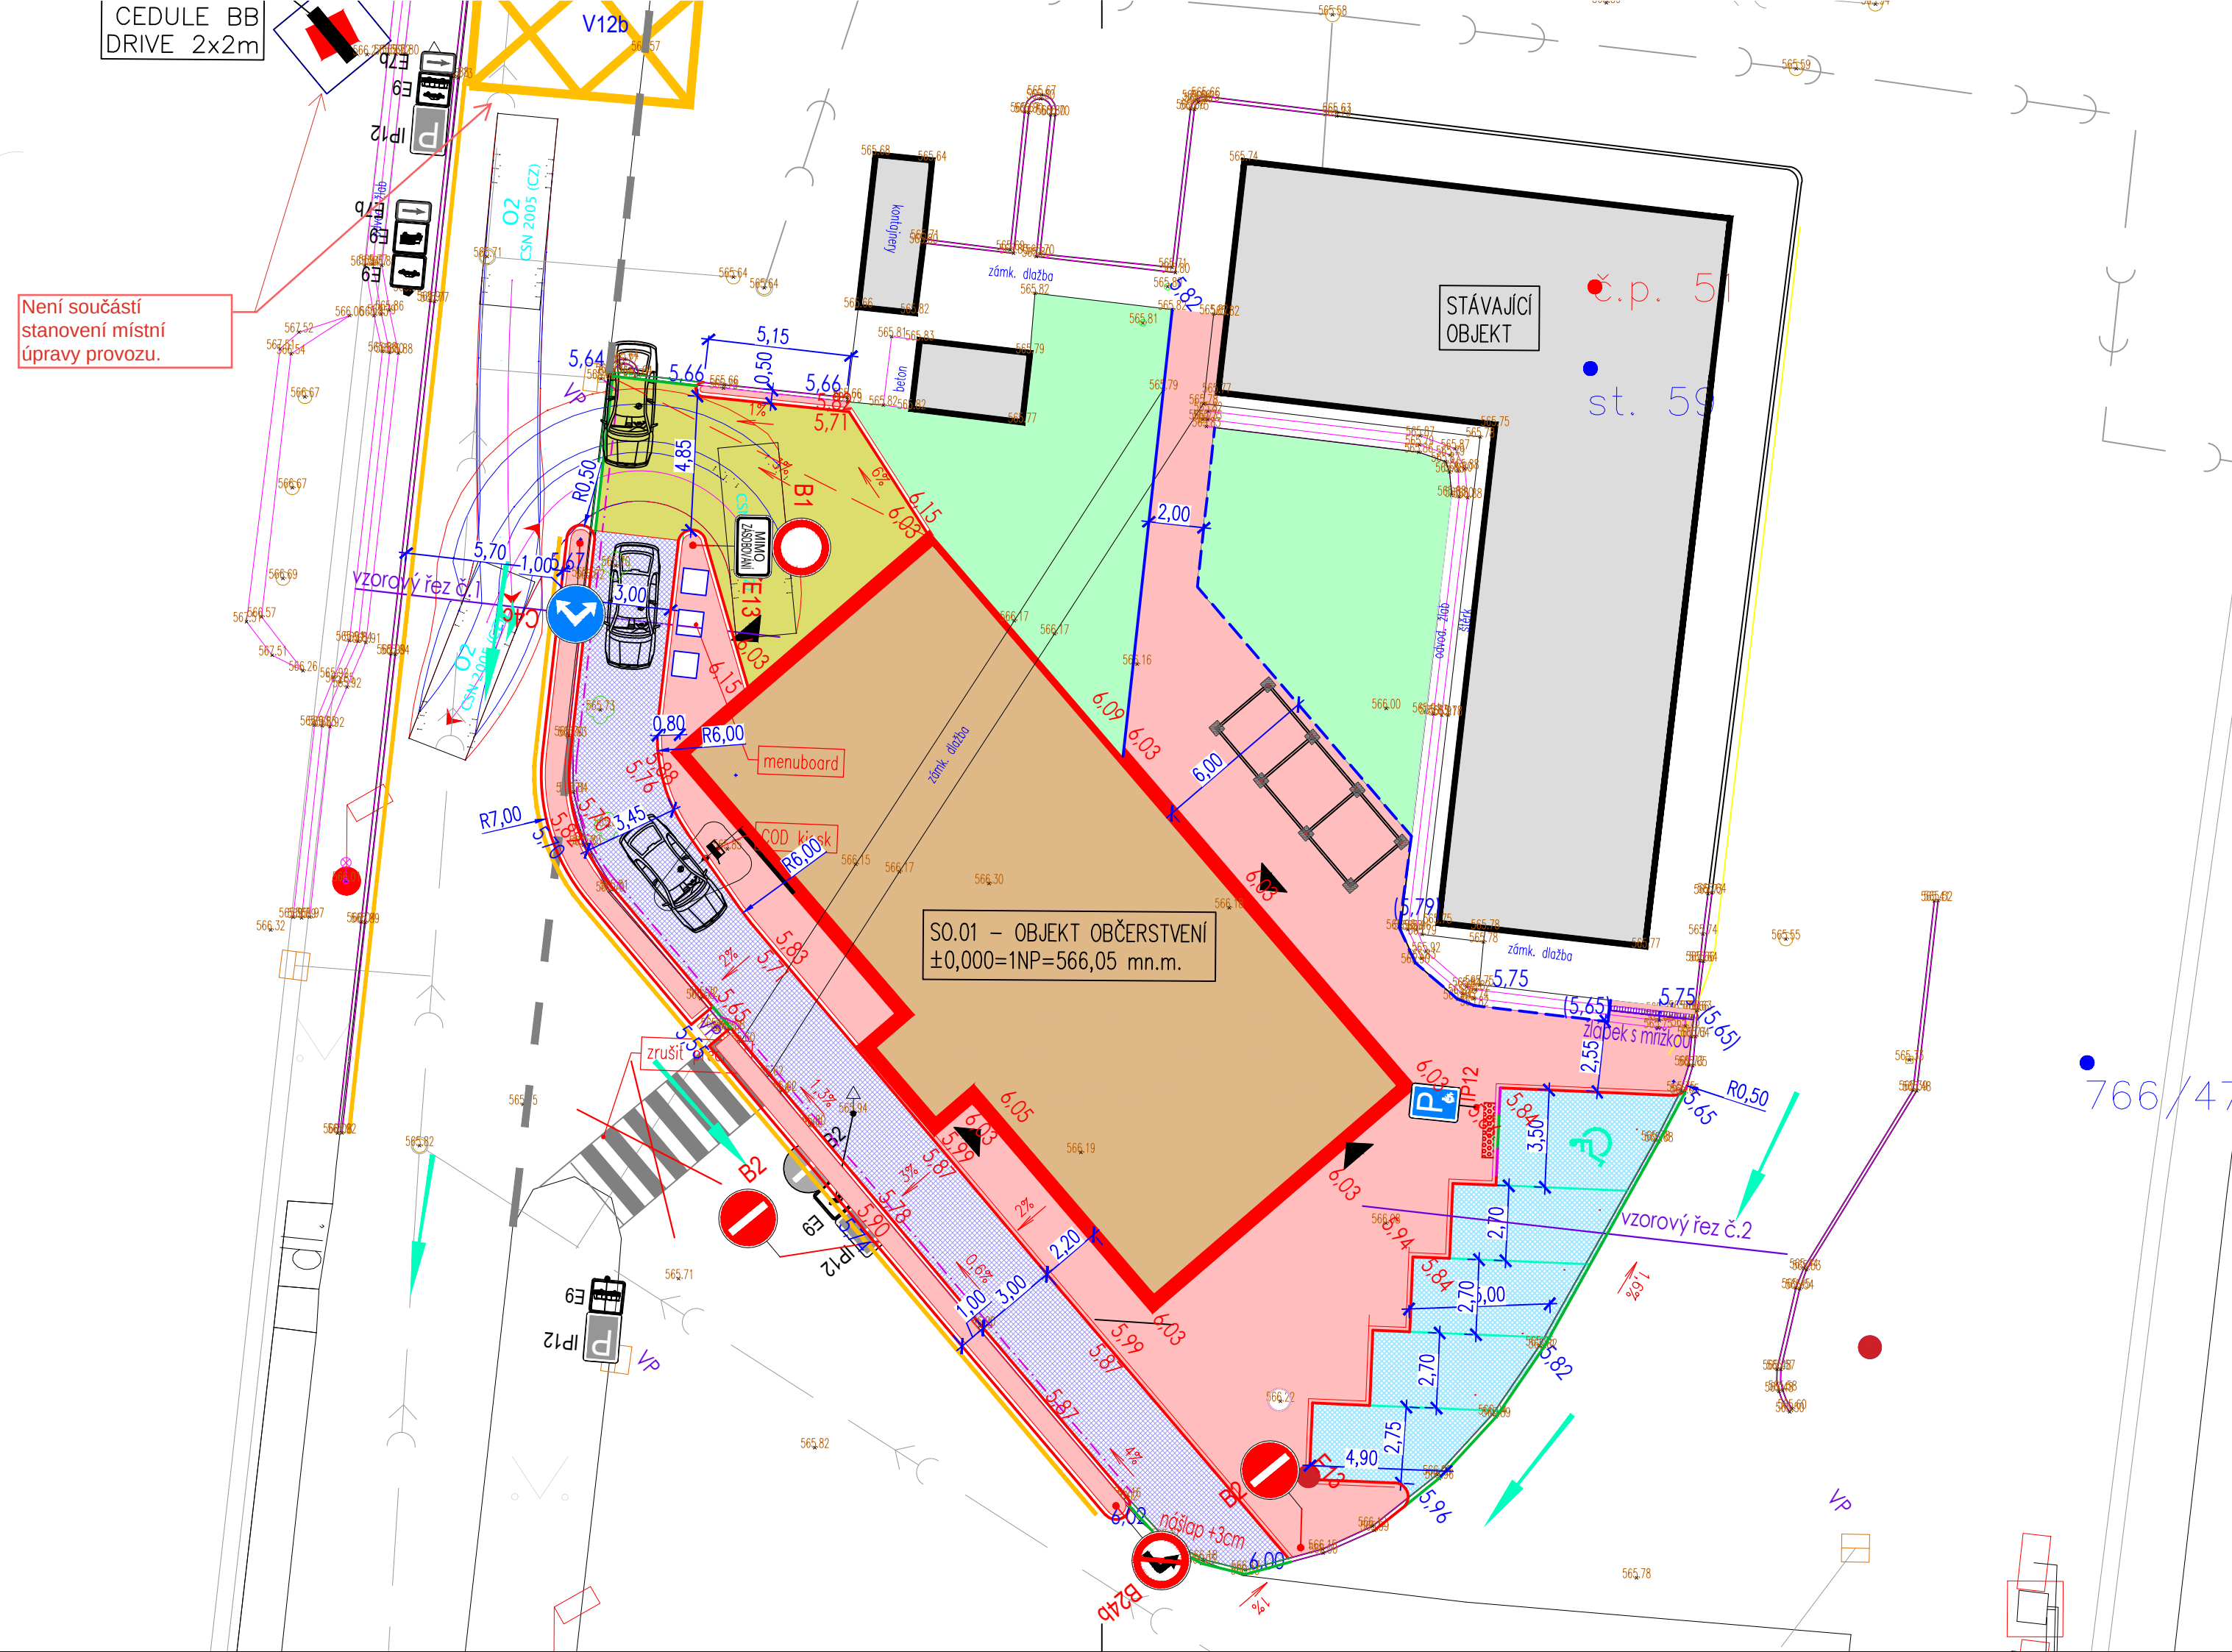
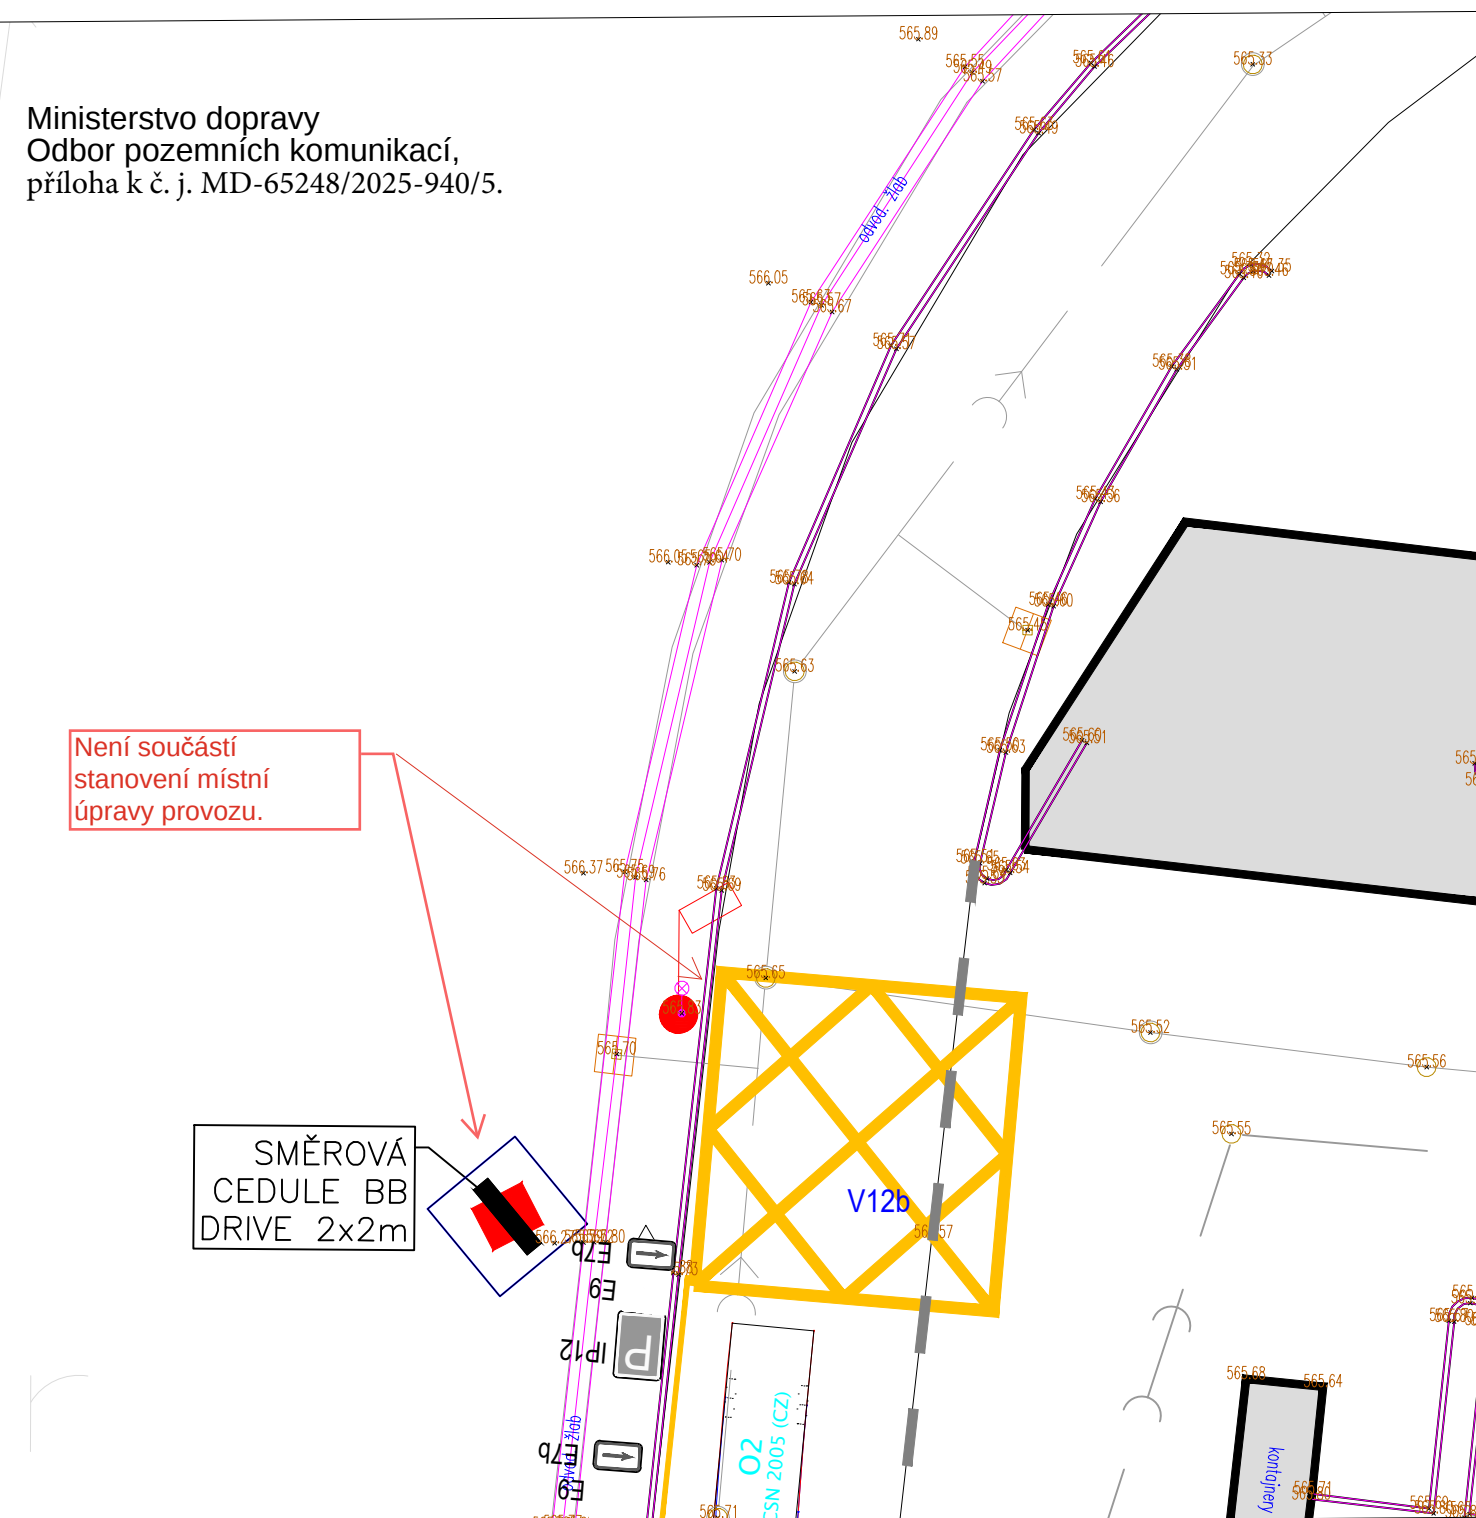


- | | | | | |
|-----|---|---------------------|---|---|
| KC1 |  | KOMUNIKACE DRIVE IN | | OBRUNÍK SILNICNÍ ABO 2-15
(150/250/1000) |
| KC3 |  | CHODNÍK | | OBRUNÍK SADOVÝ ABO 19-10
(80/250/1000) |
| KC2 |  | HOSPODÁŘSKÝ DVŮR |  | OBRUNÍK SNIŽENÝ ABO 15
(150/150/1000) |
| KC4 |  | PARKOVACÍ STÁNÍ |  | DRENÁŽ DN 150 |
| |  | ZELEŇ | | |

- 2% NAVRHOVANÉ ŠKLONY KOMUNIKACÍ ————— OBRUBNÍKY STÁVAJÍCÍ

- | | |
|------|----------------------------|
| 5,96 | VÝŠKY PROJEKTOVANÉ |
| 5,96 | ZVÝRAZNĚNÉ STÁVAJÍCÍ VÝŠKY |

Veškeré stávající a nově navržené inženýrské sítě jsou zakresleny v koordinační situaci stavby

REV01_04/2023 - ZMĚNY DLE POŽADAVKŮ ŘSD

$$\pm 0,000 = 1.NP = 566,05 \text{ m.n.m.}$$

INVESTOR : Crocodile ČR, spol. s.r.o. Poděbradská 88/55 Praha 8, 198 00	STAVBA : BAGETERIE BOULEVARD ODPOČIVKA MEZNO parc.č 766/46 766/47 k.ú.: Mitrovice	STUPEŇ : společné povolení	
PROFESÍ : DOPRAVA		ZAKÁZKOVÉ ČÍSLO : 02_1	
		DATUM : 01./202...	
PROJEKTANT :  LABOR 13 s.r.o. Dělnická 13 Praha 7 Holešovice tel. 608 02 01 66 email: info@abor13.cz	ARCH. NÁVRH: Mg.A. ALBERT PRAŽÁK, Ing. arch. MARTIN VOMÁSTEK Ing. arch. EVA SMOLÍKOVÁ HIP : ODP. PROJEKTANT PŘÍSLUŠNÉ ČÁSTI: VYPRACOVAL:	MĚŘITKO : 1:250	PARÉ :
		FORMÁT : A4	
KOOPERANT : Ing.Martin Vychodil Kurta Konráda 7, Praha 9 email: progeok@seznam.cz	PŘÍLOHA : KOMUNIKACE A PARKOVACÍ STÁNÍ SITUACE		PŘÍLOHA : D.2.1.2