



Detail


Ministersto dopravy
Odbor pozemních komunikací,
příloha k č. j. MD-65467/2025-940/3.

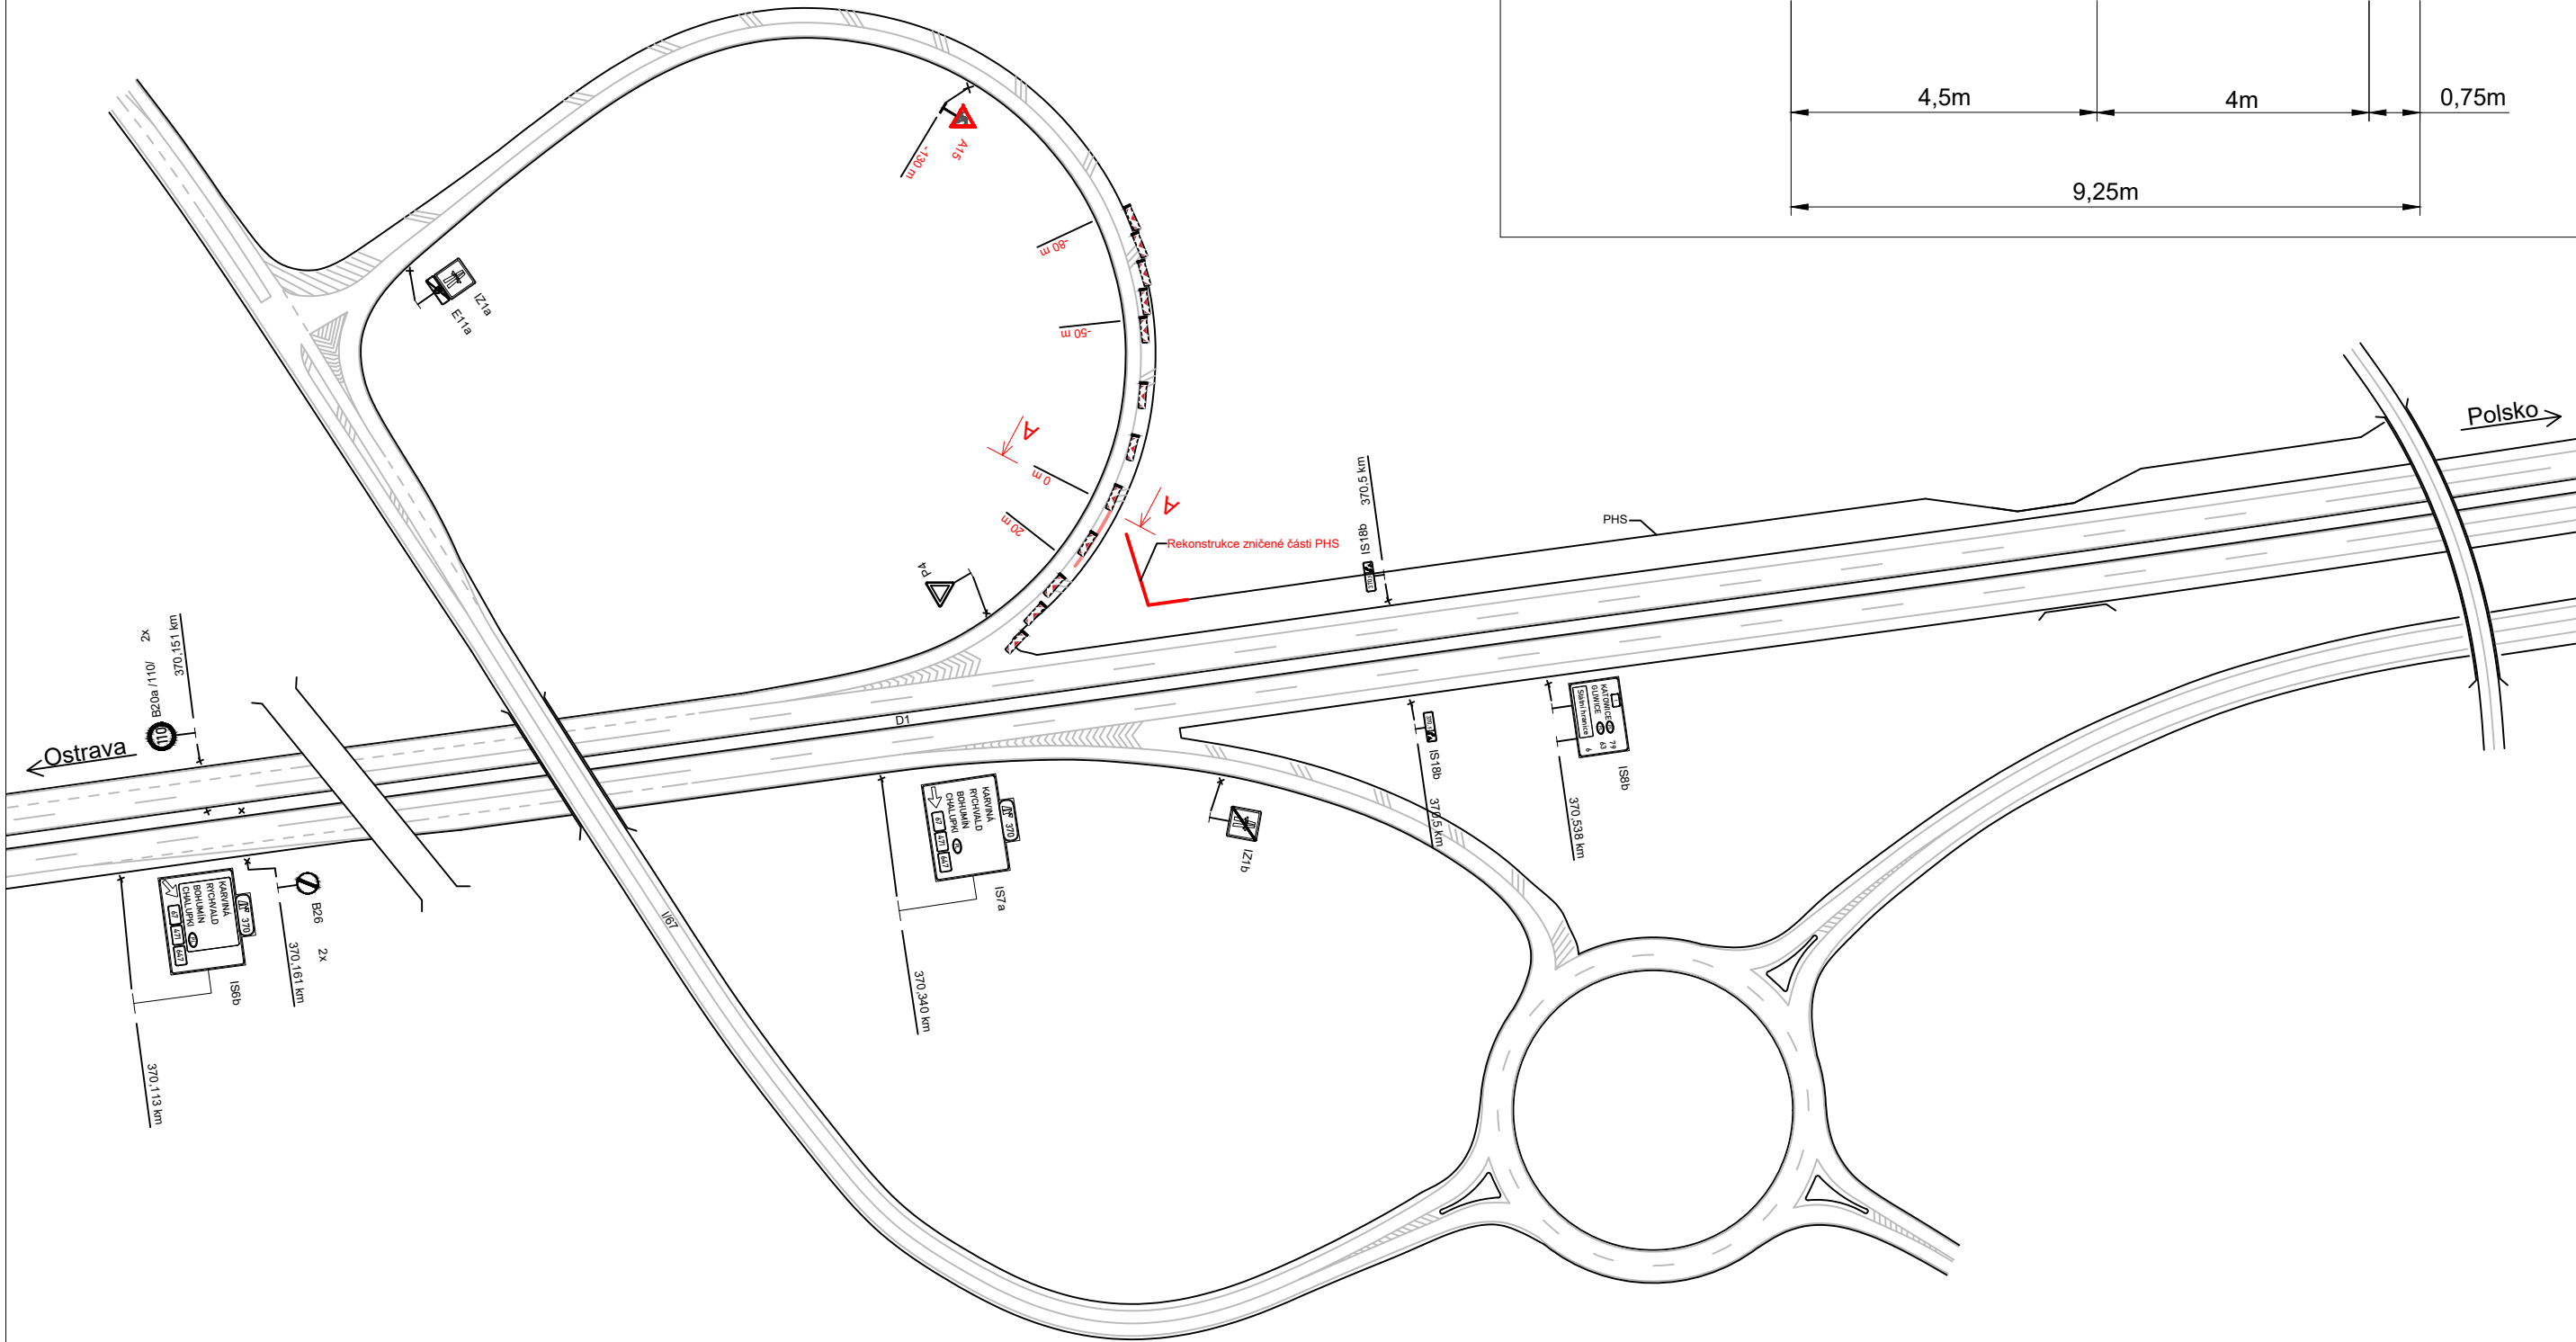

ŘEZ A-A

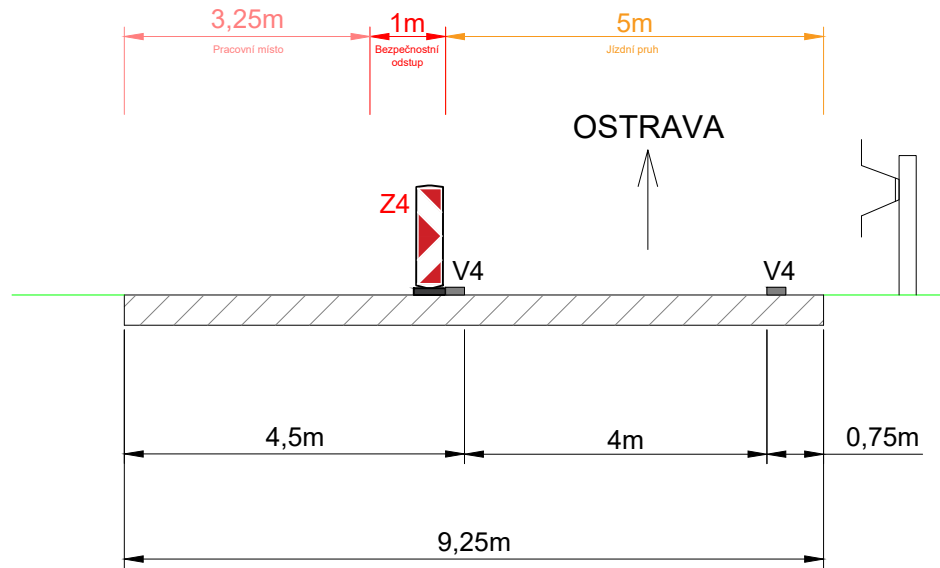


Situace

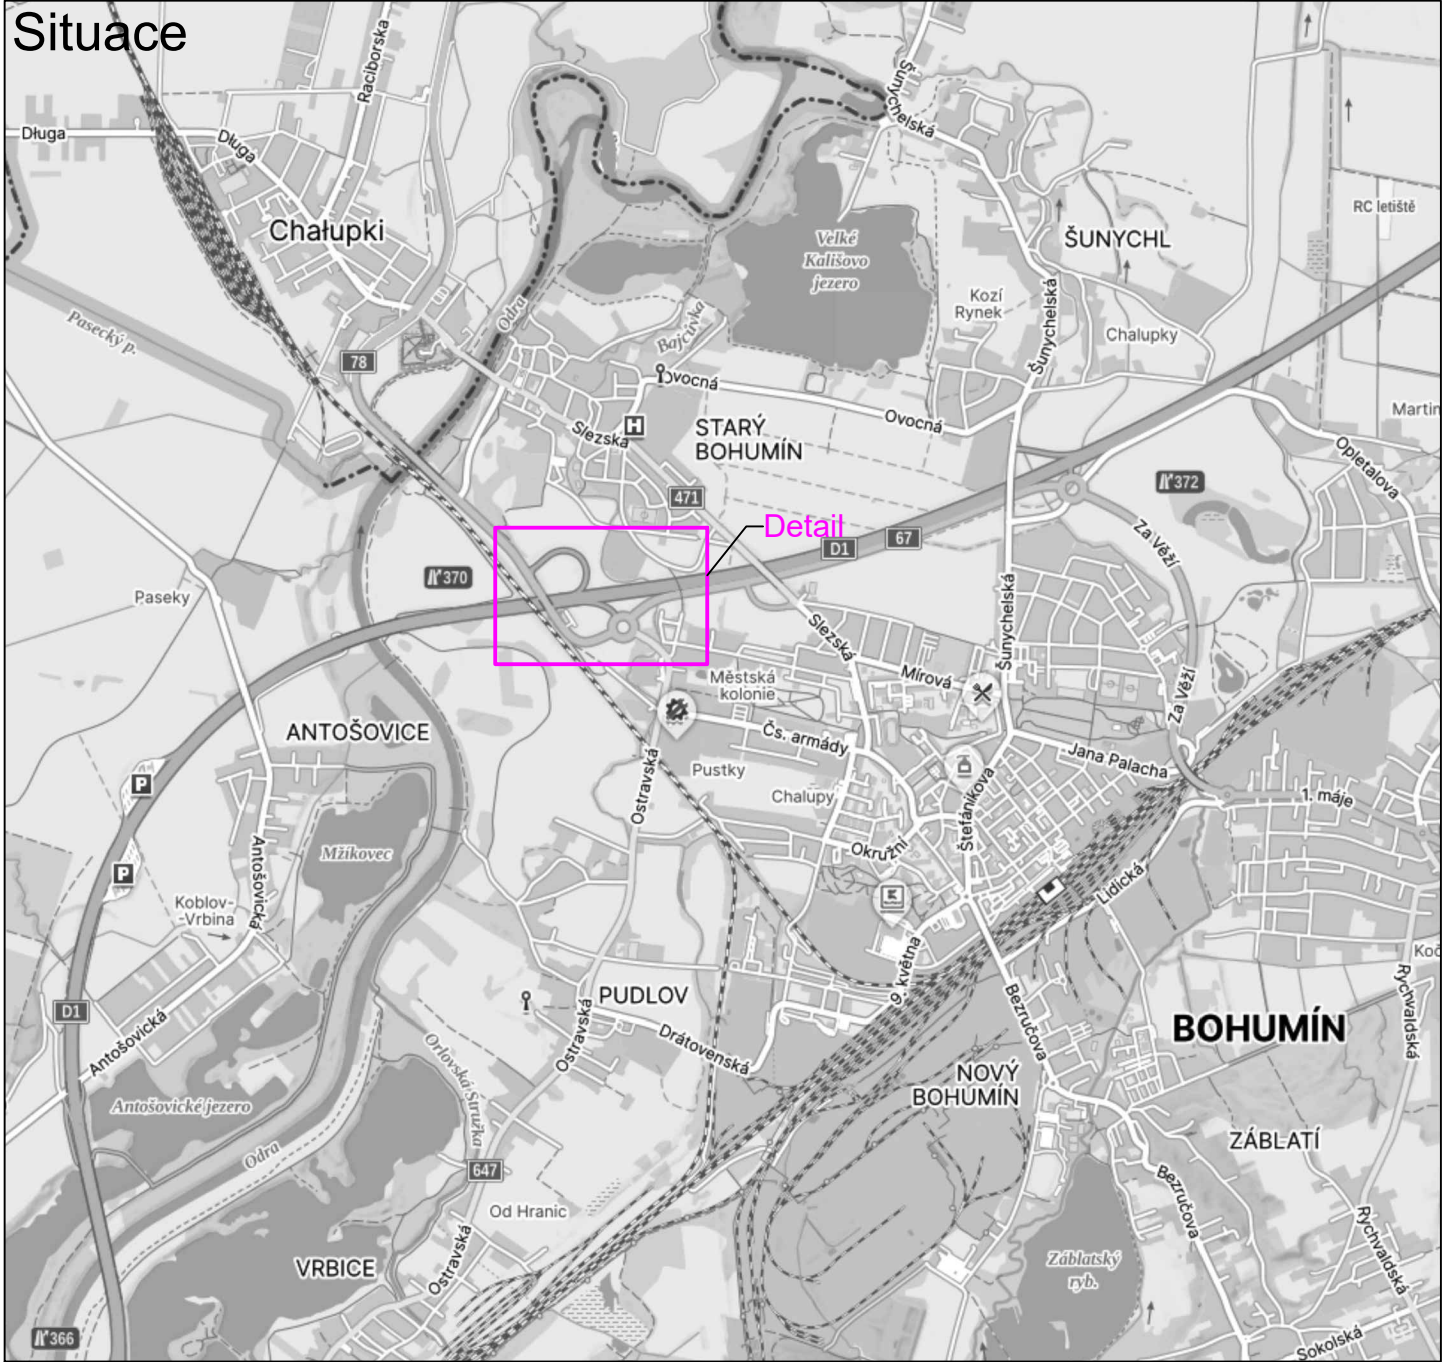

Legenda:

- IS18b Trvalé dopravní značení
- B20a Přechodné dopravní značení
- Pracovní místo

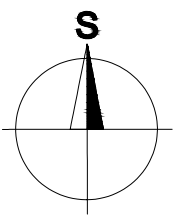

Vypracoval: Bc. Martin Bodlák		Datum: 3.11.2025		SEKNE spol. s r.o. Hamerská 12, 772 00 Olomouc tel.: 585 311 867		
Název akce: Dálnice D1 rekonstrukce PHS Bohumín						
Měřítko:				1:2000		
Název objektu: Přechodné dopravní značení				Formát:	Č. výkresu:	Č. soupavy:
Příloha: Situace				3xA4	1	