




Ministerstvo dopravy
Odbor pozemních komunikací,
příloha k č. j. MD-69377/2025-940/4.

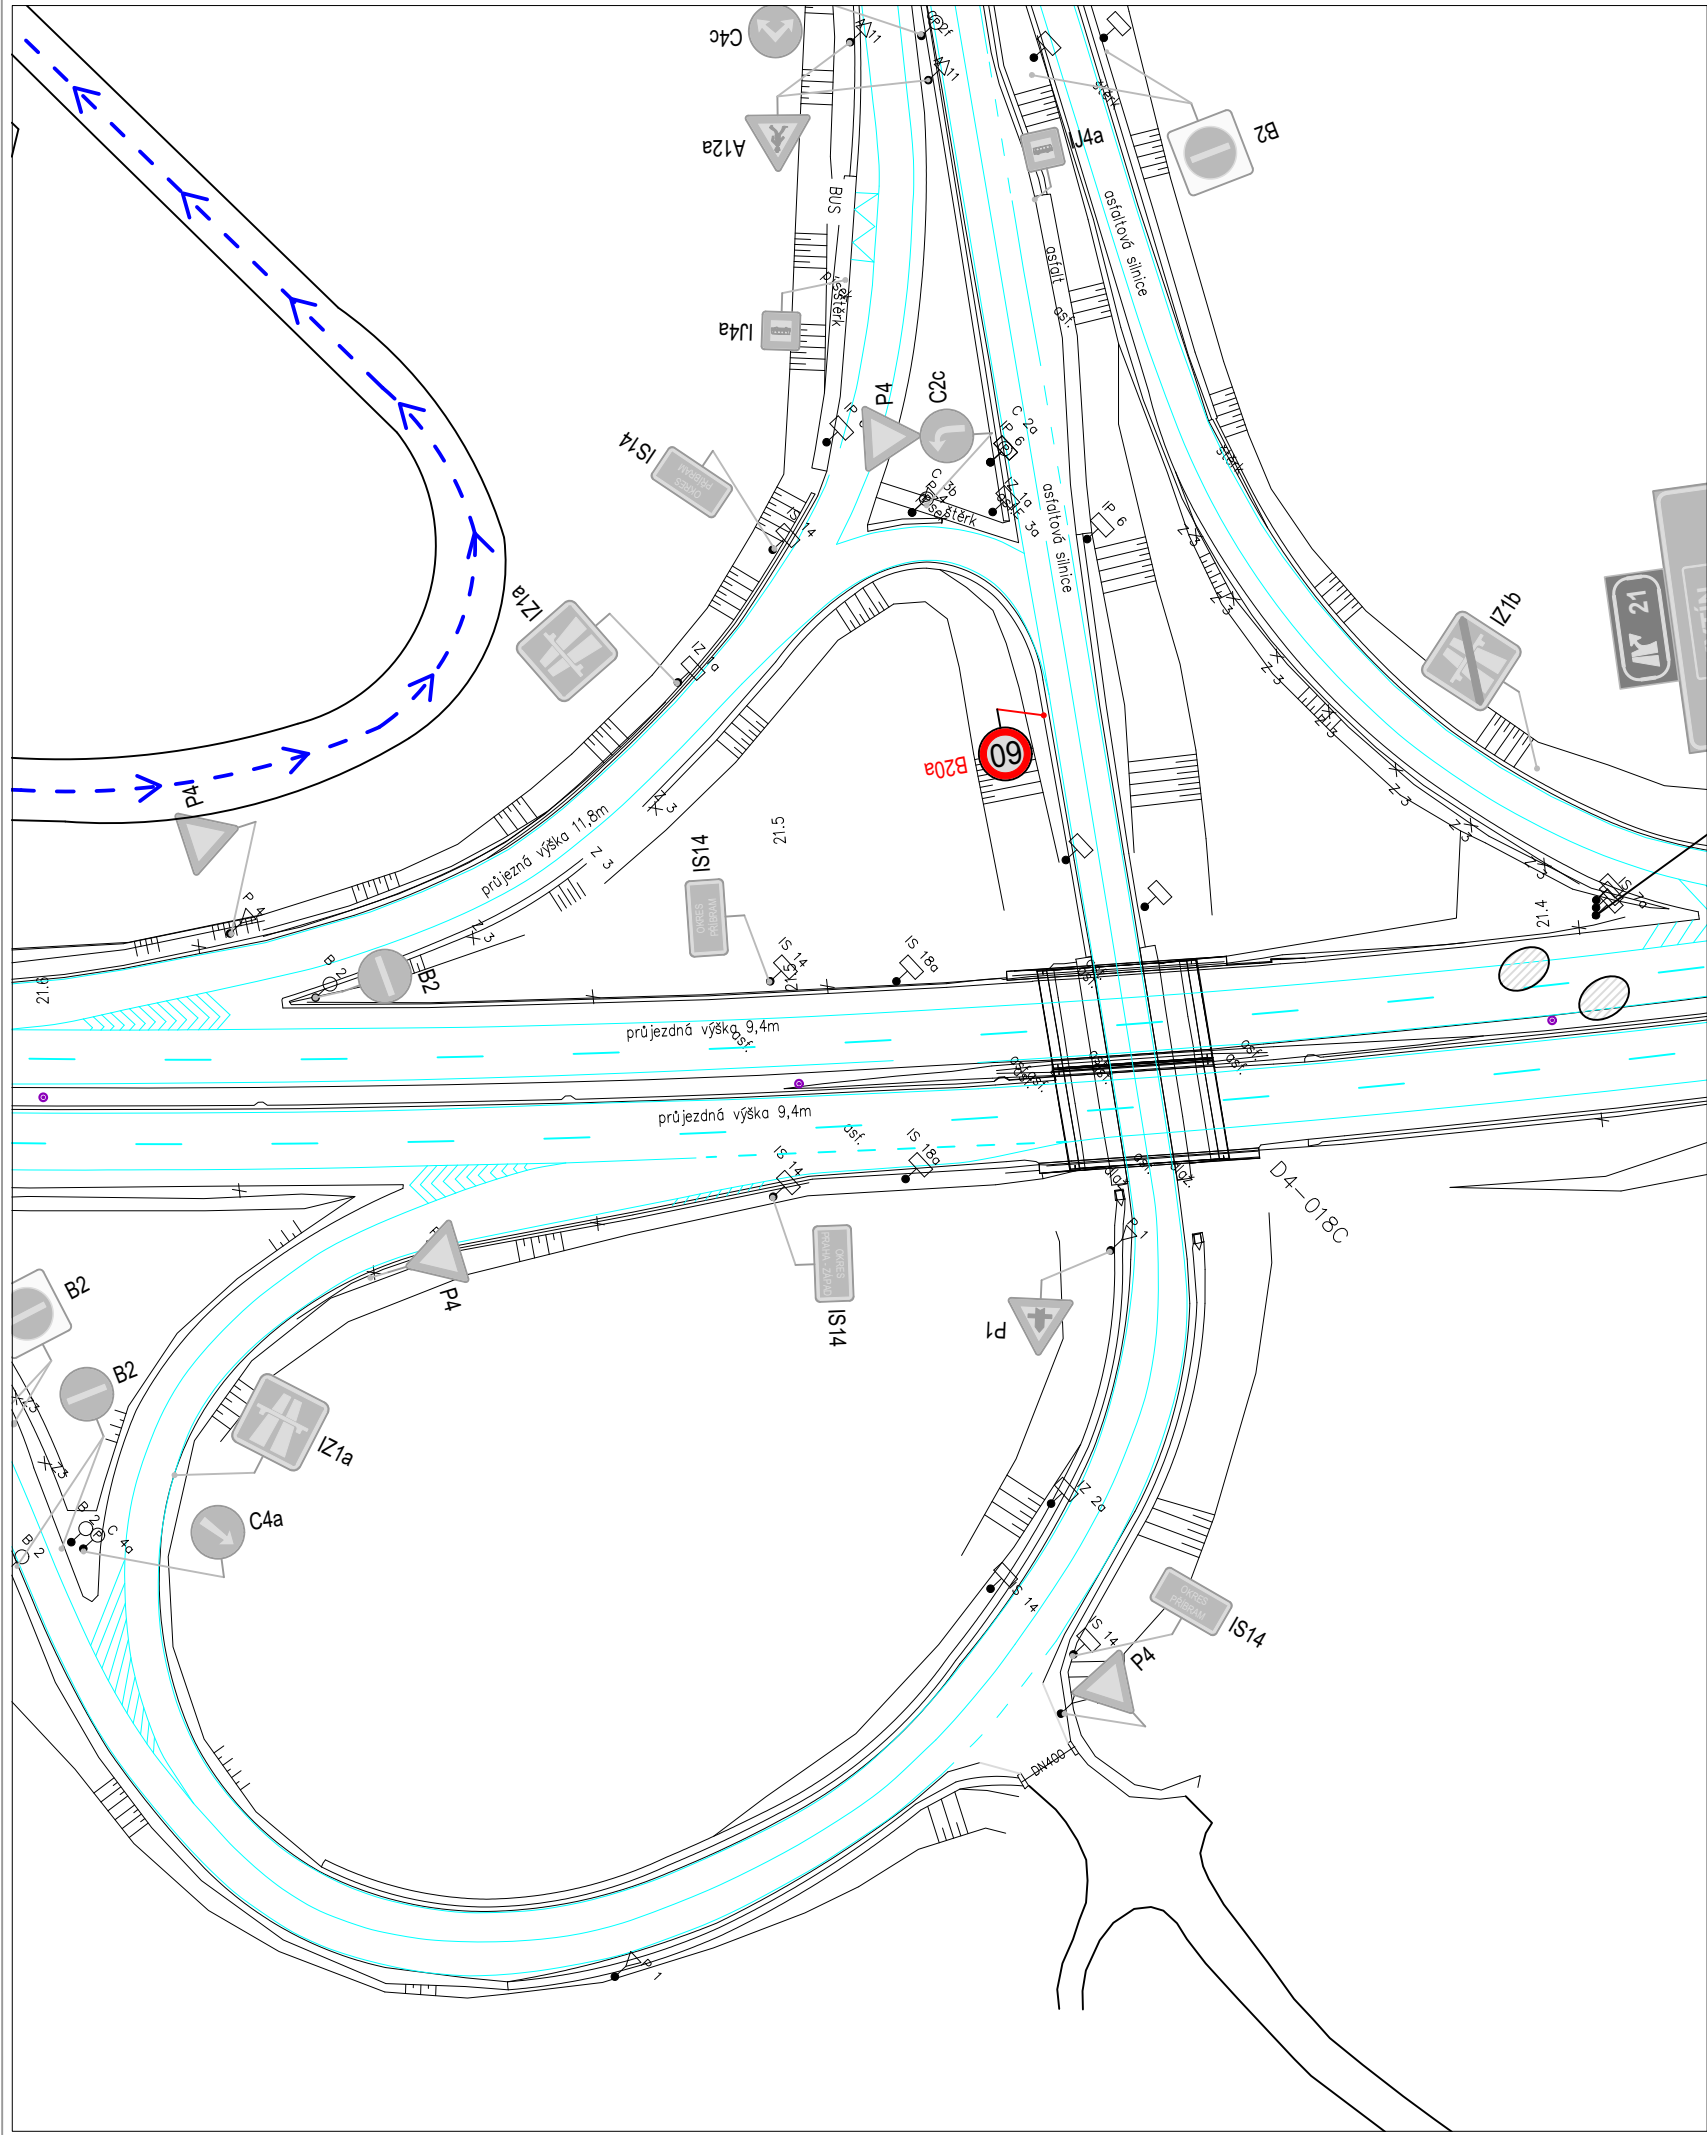

VYPRACOVAL:	SCHVÁLIL:	REGION:	PROZNAK Praha s.r.o. Pikovická 244/17, Praha 4, 147 00 tel + fax : 2 444 66 444 www.proznak.cz e-mail: projekt@proznak.cz projekce: parizek@proznak.cz	
Michal Pařízek	Slavo Glatz	OBVOD:		
INVESTOR:	ŘSD ČR s.p., Čerčanská 12, CZ-14000 PRAHA			
OBJEDNATEL DIO:	Hobst a.s., Soběšínská 2702, 190 16 Praha 9			DATUM: 01/12/2025
AKCE:	Dálnice D 4, km 21,00 Oprava mostu ev. č. 4 - 1018c			STUPEŇ DIR
OBJEKT:	Dopravní značení a opatření			ZAKÁZKA Č.: 240 440
				ČÁST: Úprav pod mostem B20a (60)