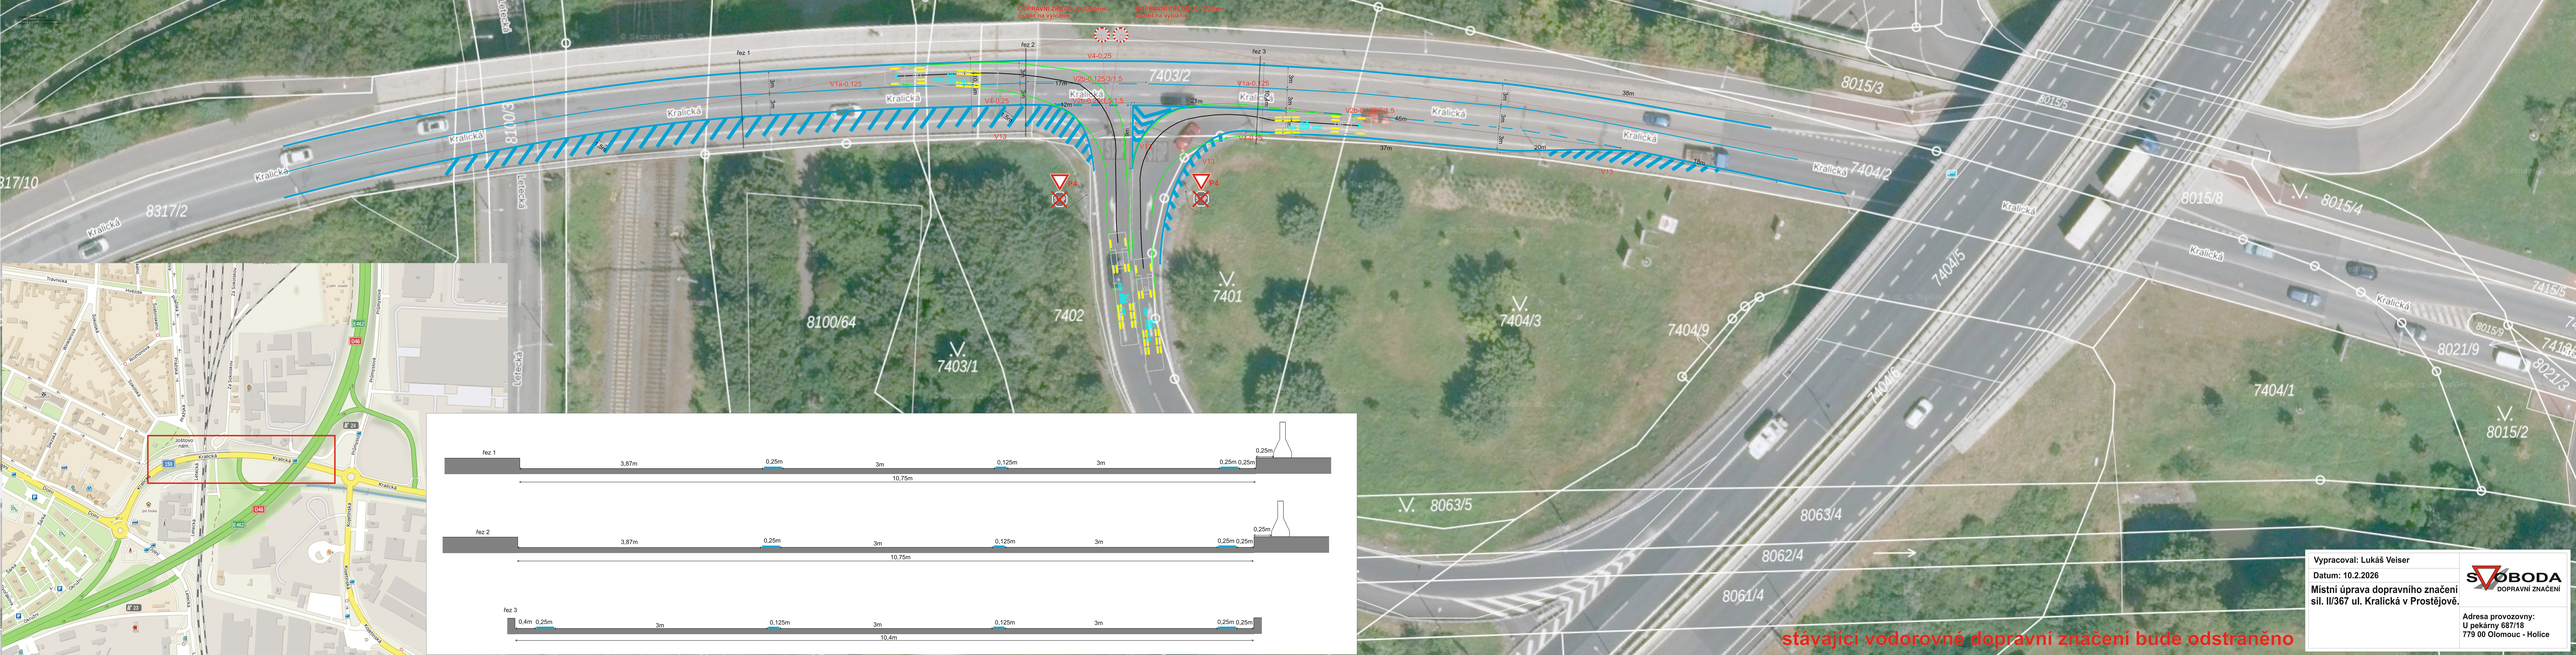

Vypracoval: Lukáš Veiser

Datum: 10.2.2026

Místní úprava dopravního značení sil. II/367 ul. Kralická v Prostějově.

SVOBODA DOPRAVNÍ ZNAČENÍ

Adresa provozovny:
U pekárny 687/18
779 00 Olomouc - Holice