SITUAČNÍ ZÁKRES UMÍSTĚNÍ PŘECHODNÉHO DOPRAVNÍHO ZNAČENÍ

UZAVÍRKA VE SMĚRU NA PRAHU.

1. část dopravně inženýrského opatření
POUŽITÉ DOPRAVNÍ ZNAČENÍ A DOPRAVNÍ ZAŘÍZENÍ BUDE OPATŘENO VE ZVĚTŠENÉ VELIKOSTI A BUDE POUŽITA FÓLIÍ min. TŘÍDY 2.
SCHÉMA Č. DD 290 dle příručky ŘSD

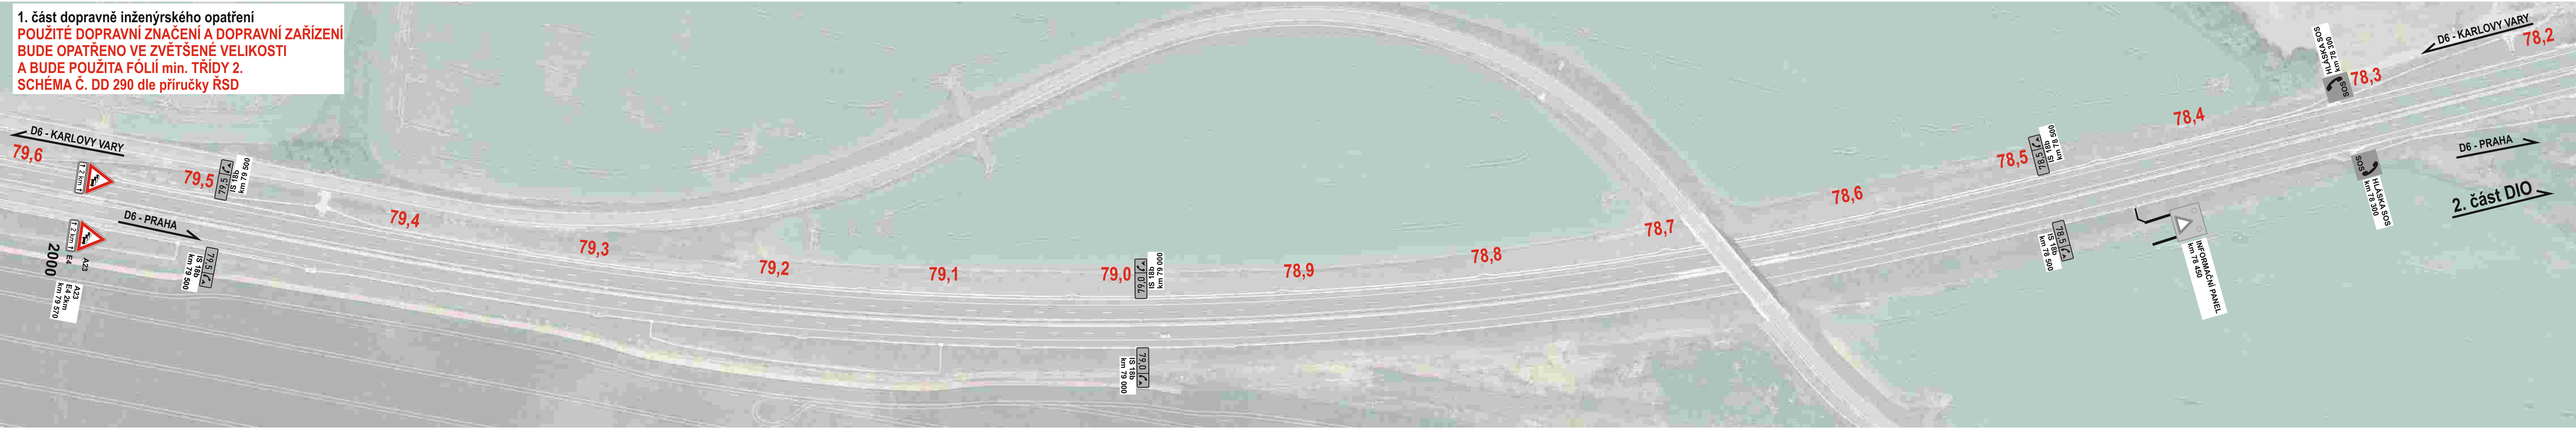

Ministerstvo dopravy
Odbor pozemních komunikací,
příloha k č. j. MD-7186/2026-940/4.

LEGENDA:

- SKUTEČNÉ UMÍSTĚNÍ DOČASNÉHO SVISLÉHO DOPRAVNÍHO ZNAČENÍ
- SKUTEČNÉ UMÍSTĚNÍ TRVALÉHO SVISLÉHO DOPRAVNÍHO ZNAČENÍ
- UZAVŘENÝ ÚSEK
- OBJÍZDNÁ TRASA

Dopravní inženýrské opatření (DIO) znázorňuje místa s dopravním omezením a navrženou objízdnou trasu.

ZNAČKY PLZEŇ

Tel.: +420 734 484 817 - E-mail: m.hana@znacky-plzen.cz - www.znacky-plzen.cz

Návrh DIO

Vypracoval:	Kontroloval:	Zakázka:	Datum:
Milan Hána	Bc. Zdeňek Beran	123/2025	24.11.2025

Akce: Rekonstrukce mostu v km 163,233 trati Plzeň – Žatec

Zadavatel: OHLA ŽS, a.s.

© copyright 2025 Značky Plzeň s.r.o. Tento dokument, včetně všech příloh, je výhradním duševním vlastnictvím firmy ZNAČKY PLZEŇ s.r.o. Jakékoliv další využití (zejména kopírování, opisování, předávání či prodej) celého dokumentu, jeho části nebo využití navrhovaného řešení je možné provádět jen s výslovným souhlasem jednatelů firmy ZNAČKY PLZEŇ s.r.o.

SITUAČNÍ ZÁKRES UMÍSTĚNÍ PŘECHODNÉHO DOPRAVNÍHO ZNAČENÍ

UZAVÍRKA VE SMĚRU NA PRAHU.

2. část dopravně inženýrského opatření
POUŽITÉ DOPRAVNÍ ZNAČENÍ A DOPRAVNÍ ZAŘÍZENÍ BUDE OPATŘENO VE ZVĚTŠENÉ VELIKOSTI A BUDE POUŽITA FÓLIÍ min. TŘÍDY 2.
SCHÉMA Č. DD 290 dle příručky ŘSD

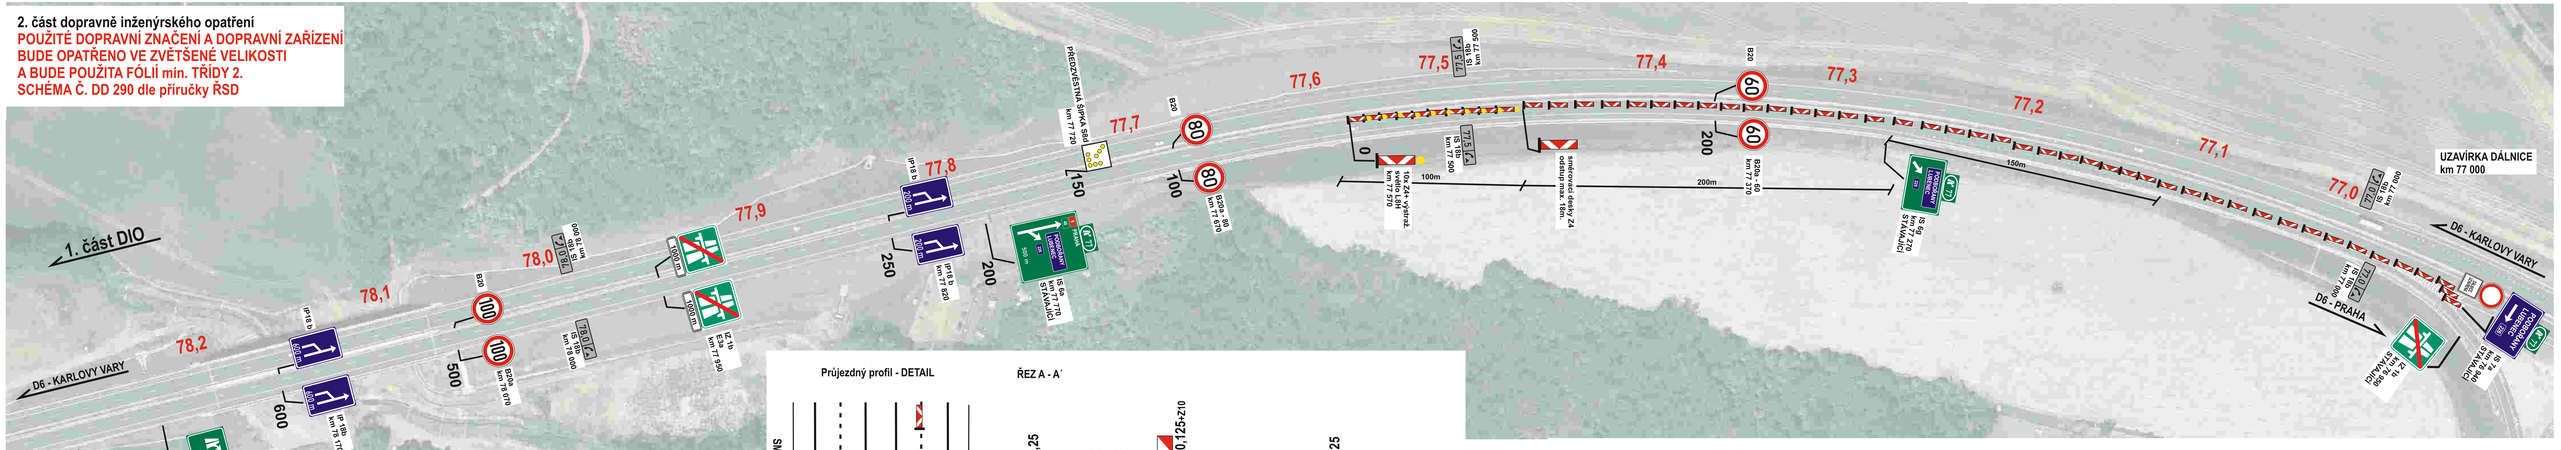

SITUAČNÍ ZÁKRES UMÍSTĚNÍ PŘECHODNÉHO DOPRAVNÍHO ZNAČENÍ

UZAVÍRKA VE SMĚRU NA K. VARY.

3. část dopravně inženýrského opatření

POUŽITÉ DOPRAVNÍ ZNAČENÍ A DOPRAVNÍ ZAŘÍZENÍ BUDE OPATŘENO VE ZVĚTŠENÉ VELIKOSTI A BUDE POUŽITA FÓLIÍ min. TŘÍDY 2. SCHÉMA Č. DD 290 dle příručky ŘSD

INFORMACI O UZAVŘENÍ DÁLNICE v km 62.000 směr K. Vary D6 - sil. I/6 možné uvést na INFORMAČNÍM PORTÁLU na km 58 450.

2. část DIO

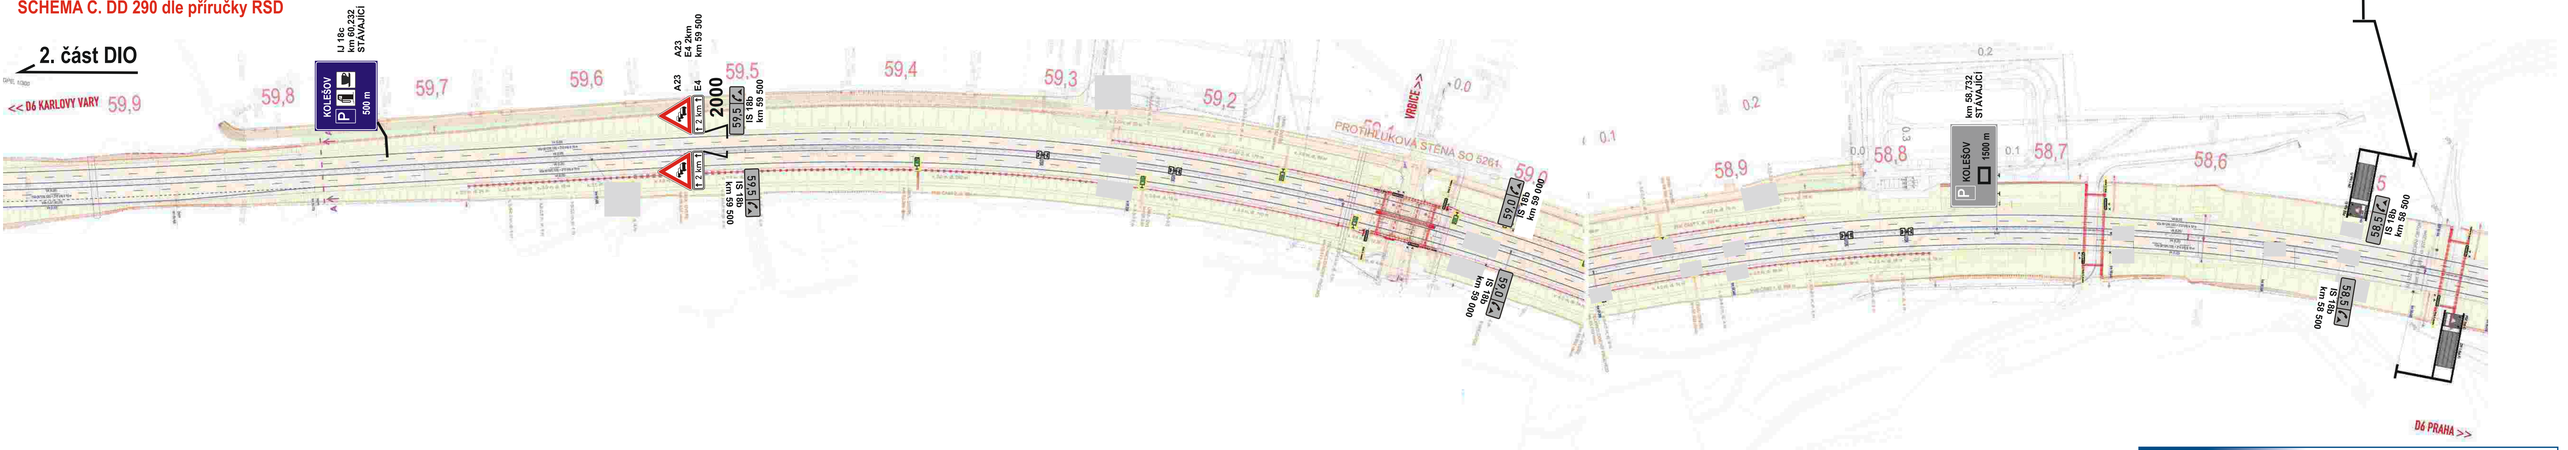

LEGENDA:

- SKUTEČNÉ UMÍSTĚNÍ DOČASNÉHO SVISLÉHO DOPRAVNÍHO ZNAČENÍ
- SKUTEČNÉ UMÍSTĚNÍ TRVALÉHO SVISLÉHO DOPRAVNÍHO ZNAČENÍ
- UZAVŘENÝ ÚSEK
- OBJÍZDNÁ TRASA

Dopravní inženýrské opatření (DIO) znázorňuje místa s dopravním omezením a navrženou objízdnou trasu.

ZNAČKY PLZEŇ

Tel.: +420 734 484 817 - E-mail: m.hana@znacky-plzen.cz - www.znacky-plzen.cz

Návrh DIO

Vypracoval:	Kontroloval:	Zakázka:	Datum:
Milan Hána	Bc. Zdeněk Beran	123/2025	24.11.2025

Akce: Rekonstrukce mostu v km 163,233 trati Plzeň – Žatec

Zadavatel: OHLA ŽS, a.s.

© copyright 2025 Značky Plzeň s.r.o. *Tento dokument, včetně všech příloh, je výhradním duševním vlastnictvím firmy ZNAČKY PLZEŇ s.r.o. Jakékoliv další využití (zejména kopírování, opisování, předávání či prodej) celého dokumentu, jeho části nebo využití navrhovaného řešení je možné provádět jen s výslovným souhlasem jednatelů firmy ZNAČKY PLZEŇ s.r.o.*

SITUAČNÍ ZÁKRES UMÍSTĚNÍ PŘECHODNÉHO DOPRAVNÍHO ZNAČENÍ

UZAVÍRKA VE SMĚRU NA K. VARY.

2. část dopravně inženýrského opatření

POUŽITÉ DOPRAVNÍ ZNAČENÍ A DOPRAVNÍ ZAŘÍZENÍ BUDE OPATŘENO VE ZVĚTŠENÉ VELIKOSTI A BUDE POUŽITA FÓLIE min. TŘÍDY 2. SCHÉMA č. DD 290 dle příručky ŘSD.

3. část DIO

1. část DIO

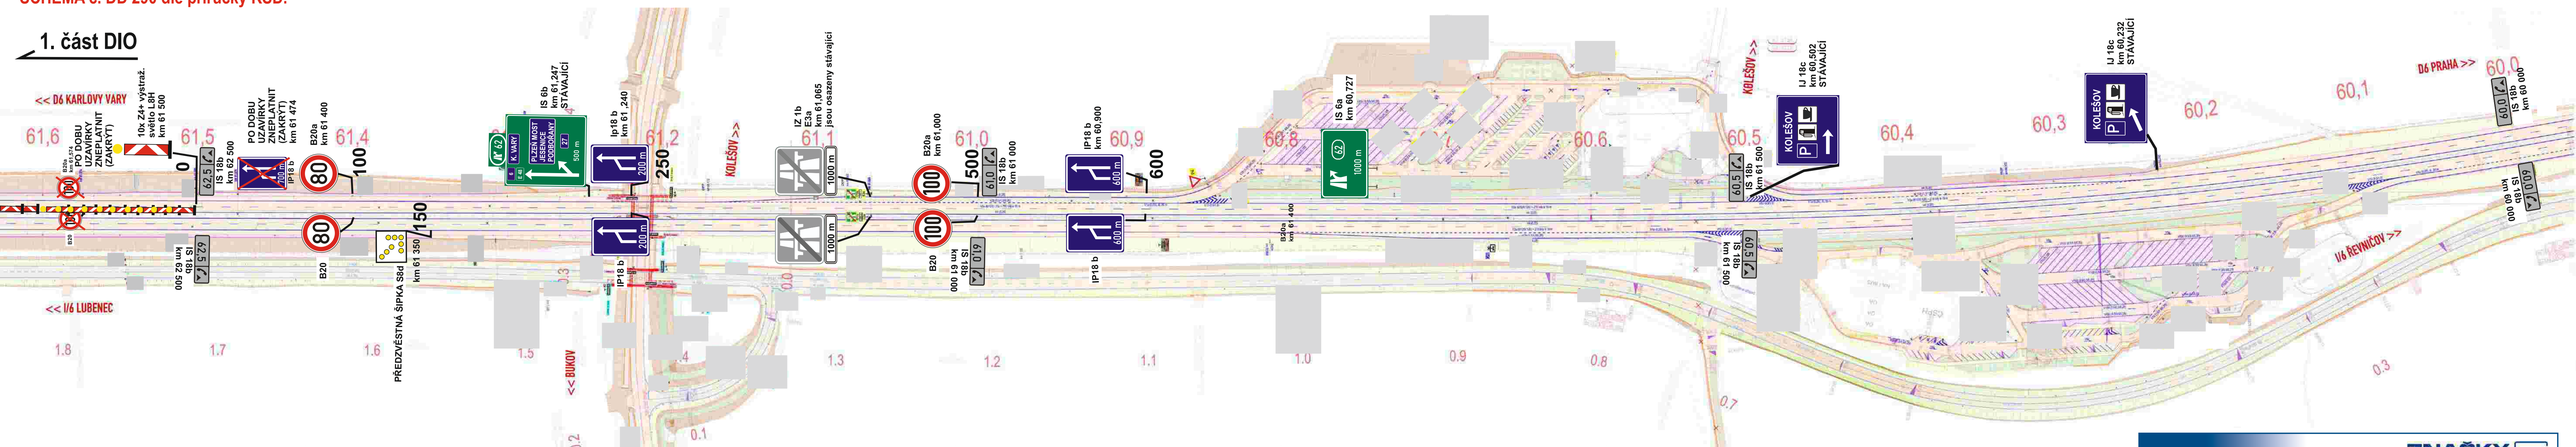

LEGENDA:

- SKUTEČNĚ UMÍSTĚNÍ DOČASNÉHO SVISLÉHO DOPRAVNÍHO ZNAČENÍ
- SKUTEČNĚ UMÍSTĚNÍ TRVALÉHO SVISLÉHO DOPRAVNÍHO ZNAČENÍ
- UZAVŘENÝ ÚSEK
- OBJÍZDNÁ TRASA

Dopravní inženýrské opatření (DIO) znázorňuje místa s dopravním omezením a navrženou objízdnou trasu.

ZNAČKY PLZEŇ

Tel.: +420 734 484 817 - E-mail: m.hana@znacky-plzen.cz - www.znacky-plzen.cz

Návrh DIO

Vypracoval:	Kontroloval:	Zakázka:	Datum:
Milan Hána	Bc. Zdeněk Beran	123/2025	24.11.2025

Akce: Rekonstrukce mostu v km 163,233 trati Plzeň – Žatec

Zadavatel: OHLA ŽS, a.s.

© copyright 2025 Značky Plzeň s.r.o. Tento dokument, včetně všech příloh, je výhradním duševním vlastnictvím firmy ZNAČKY PLZEŇ s.r.o. Jakékoliv další využití (zejména kopírování, opisování, předávání či prodej) celého dokumentu, jeho části nebo využití navrhovaného řešení je možné provádět jen s výslovným souhlasem jednatelů firmy ZNAČKY PLZEŇ s.r.o.

SITUAČNÍ ZÁKRES UMÍSTĚNÍ PŘECHODNÉHO DOPRAVNÍHO ZNAČENÍ

1. část dopravně inženýrského opatření **č.8**

POUŽITÉ DOPRAVNÍ ZNAČENÍ A DOPRAVNÍ ZAŘÍZENÍ BUDE OPATŘENO VE ZVĚTŠENÉ VELIKOSTI A BUDE POUŽITA FÓLIE min. TŘÍDY 2. SCHÉMA č. DD 290 dle příručky ŘSD.

UZAVÍRKA VE SMĚRU NA K. VARY.

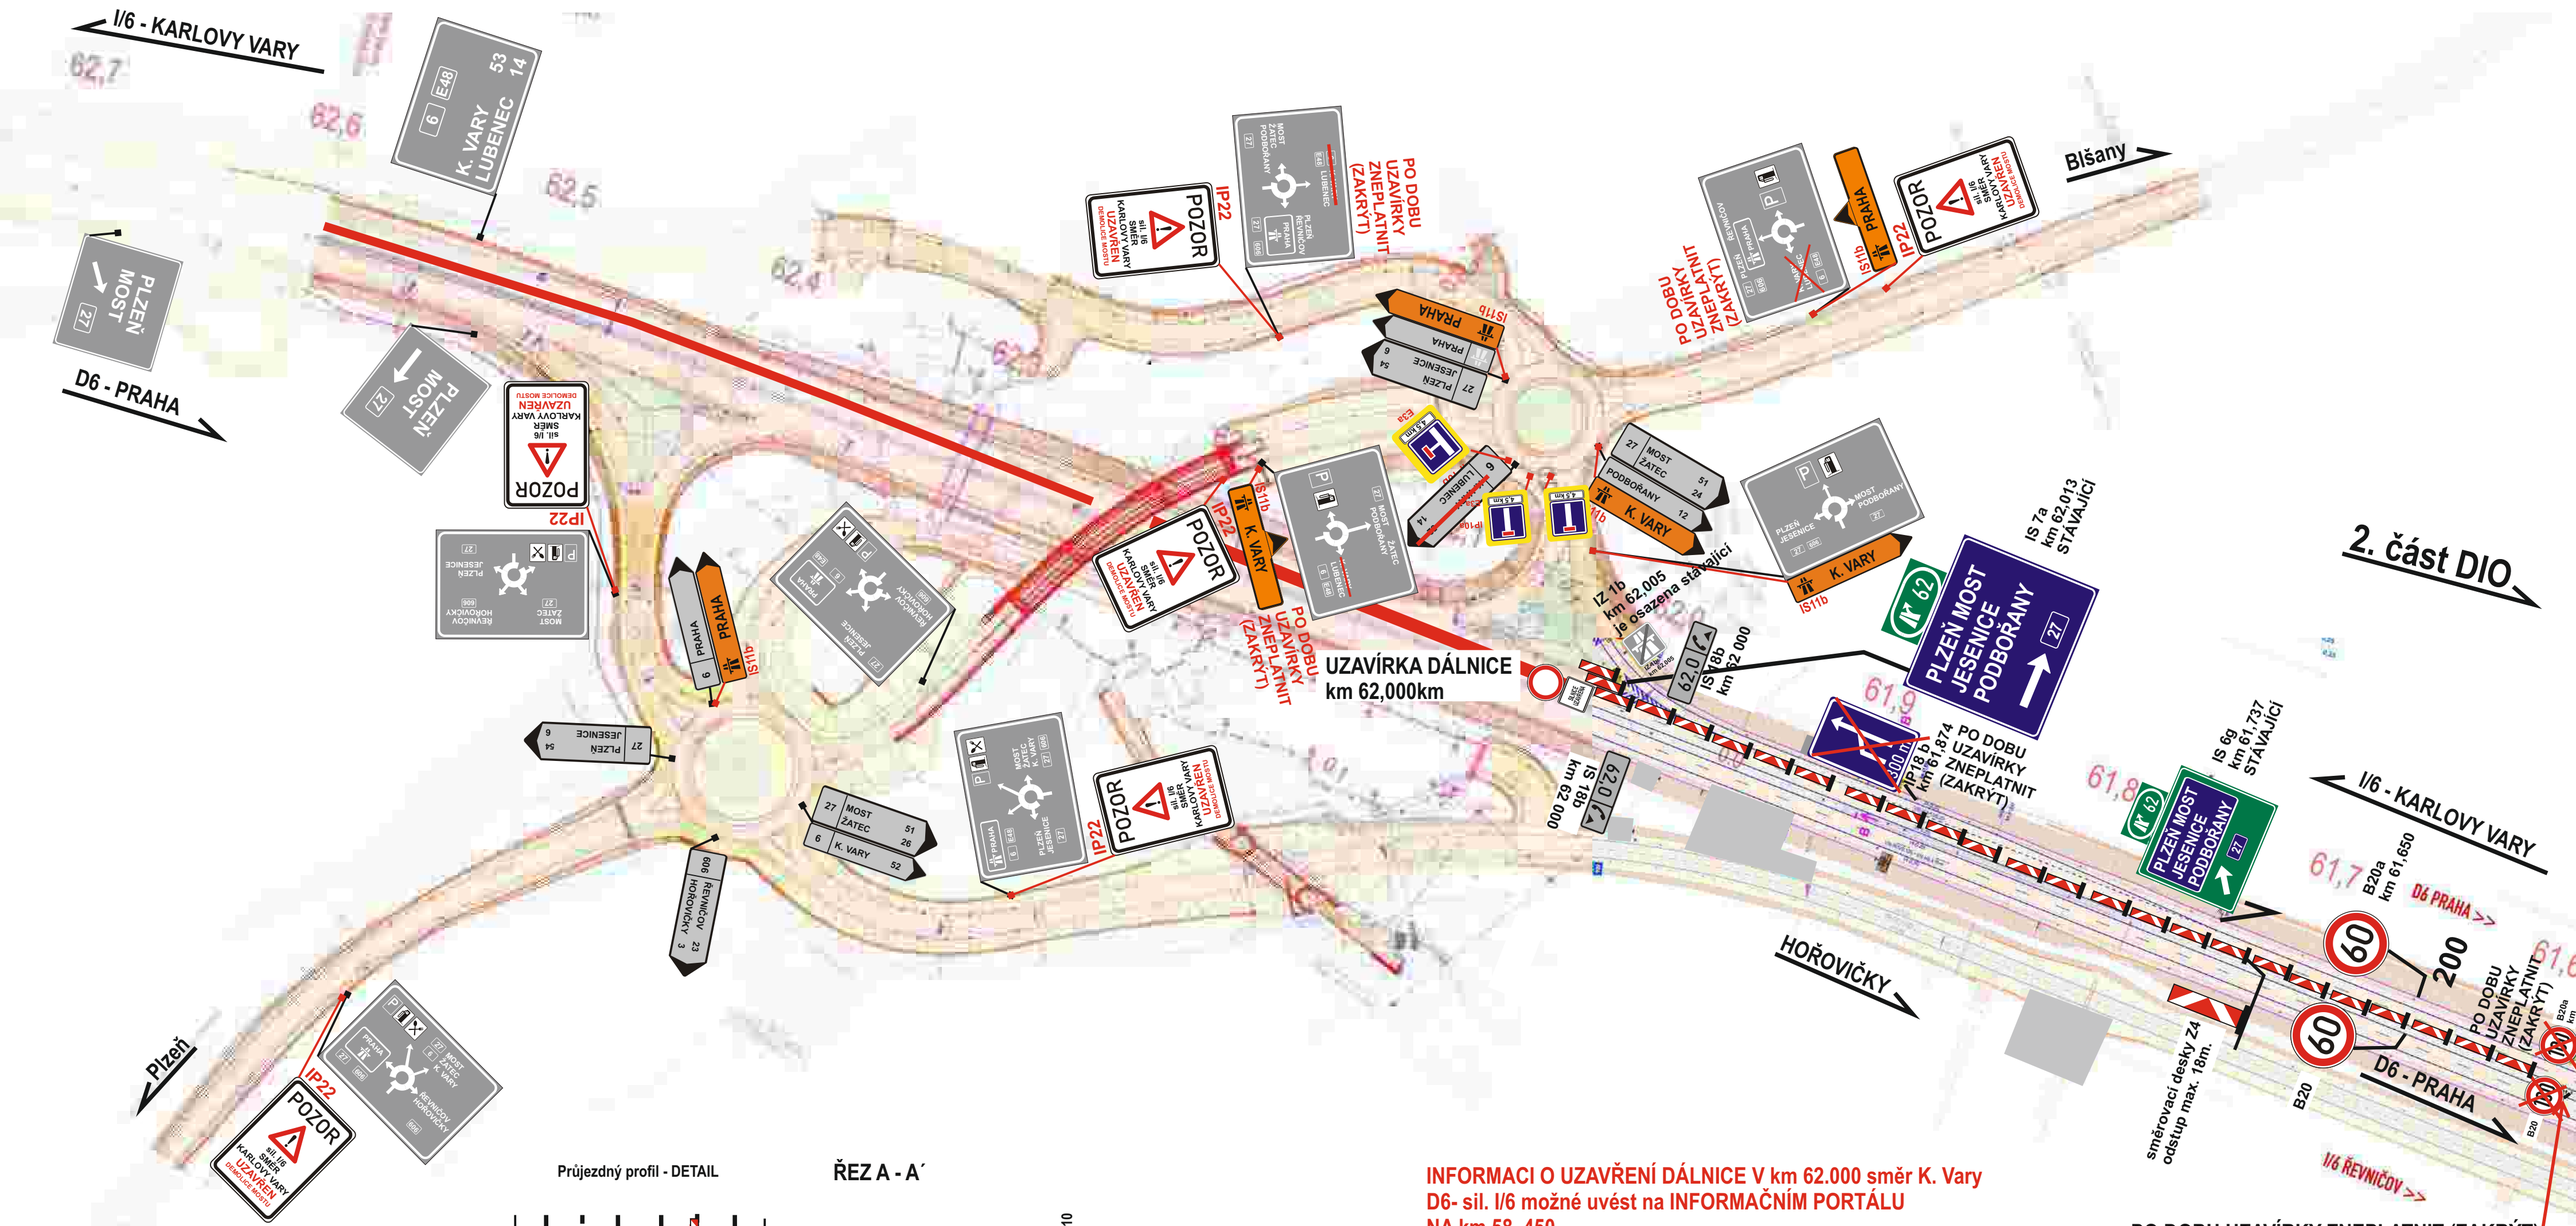

PO DOBU UZAVÍRKY ZNEPLATNIT (ZAKRÝT)

INFORMACI O UZAVŘENÍ DÁLNICE V km 62.000 směr K. Vary D6- sil. I/6 možné uvést na INFORMAČNÍM PORTÁLU NA km 58. 450.

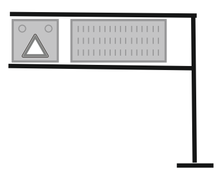

Průjezdný profil - DETAIL

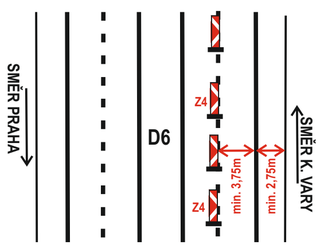

2)Kóta se vztahuje k hraně zpevnění

ŘEZ A - A´

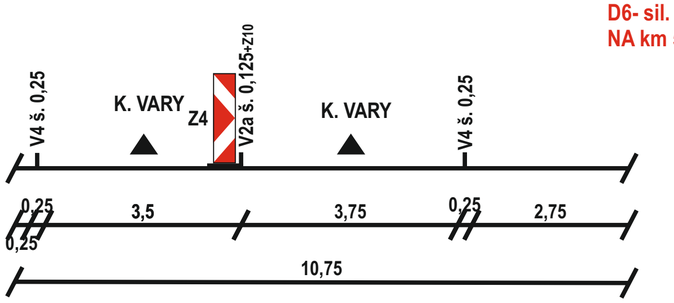

LEGENDA:

- SKUTEČNĚ UMÍSTĚNÍ DOČASNÉHO SVISLÉHO DOPRAVNÍHO ZNAČENÍ
- SKUTEČNĚ UMÍSTĚNÍ TRVALÉHO SVISLÉHO DOPRAVNÍHO ZNAČENÍ
- UZAVŘENÝ ÚSEK
- OBJÍZDNÁ TRASA

Dopravní inženýrské opatření (DIO) znázorňuje místa s dopravním omezením a navrženou objízdnou trasu.

ZNAČKY PLZEŇ

Tel.: +420 734 484 817 - E-mail: m.hana@znacky-plzen.cz - www.znacky-plzen.cz

Návrh DIO

Vypracoval:	Kontroloval:	Zakázka:	Datum:
Milan Hána	Bc. Zdeněk Beran	123/2025	24.11.2025

Akce: Rekonstrukce mostu v km 163,233 trati Plzeň – Žatec

Zadavatel: OHLA ŽS, a.s.

© copyright 2025 Značky Plzeň s.r.o. *Tento dokument, včetně všech příloh, je výhradním duševním vlastnictvím firmy ZNAČKY PLZEŇ s.r.o. Jakékoliv další využití (zejména kopírování, opisování, předávání či prodej) celého dokumentu, jeho částí nebo využití navrhovaného řešení je možné provádět jen s výslovným souhlasem jednatelů firmy ZNAČKY PLZEŇ s.r.o.*