Ministerstvo dopravy
Odbor pozemních komunikací,
příloha k č. j. MD-72172/2024-940/4.

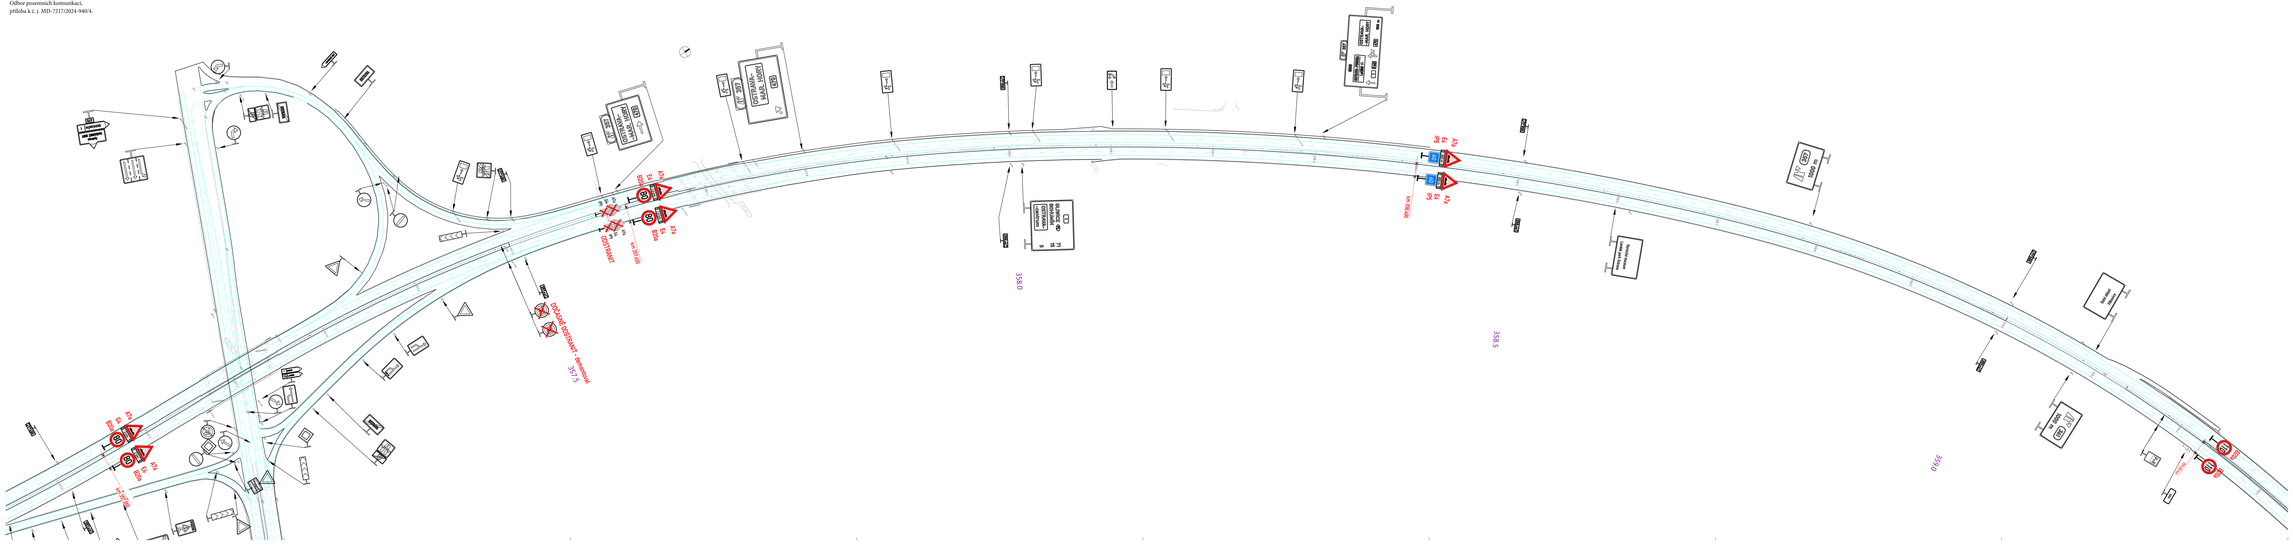
DOČASNÉ ODSTRANIT - demontovat
ODSTRANIT
IZ 8a/50
IZ 8b/50
IZ 8a/50
IZ 8b/50
IZ 8a/50
IZ 8b/50