

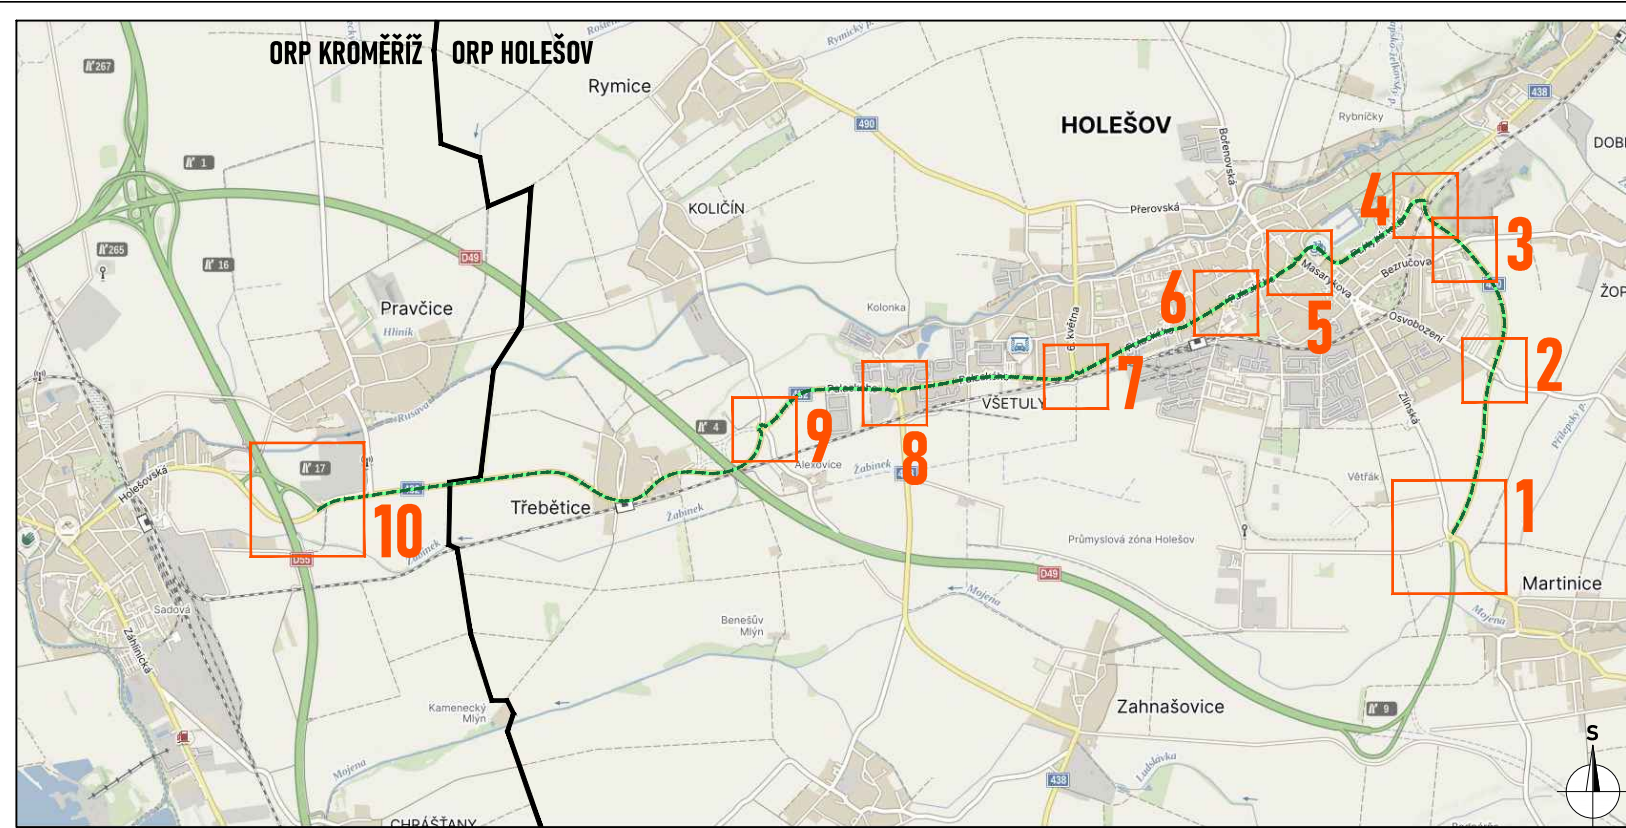
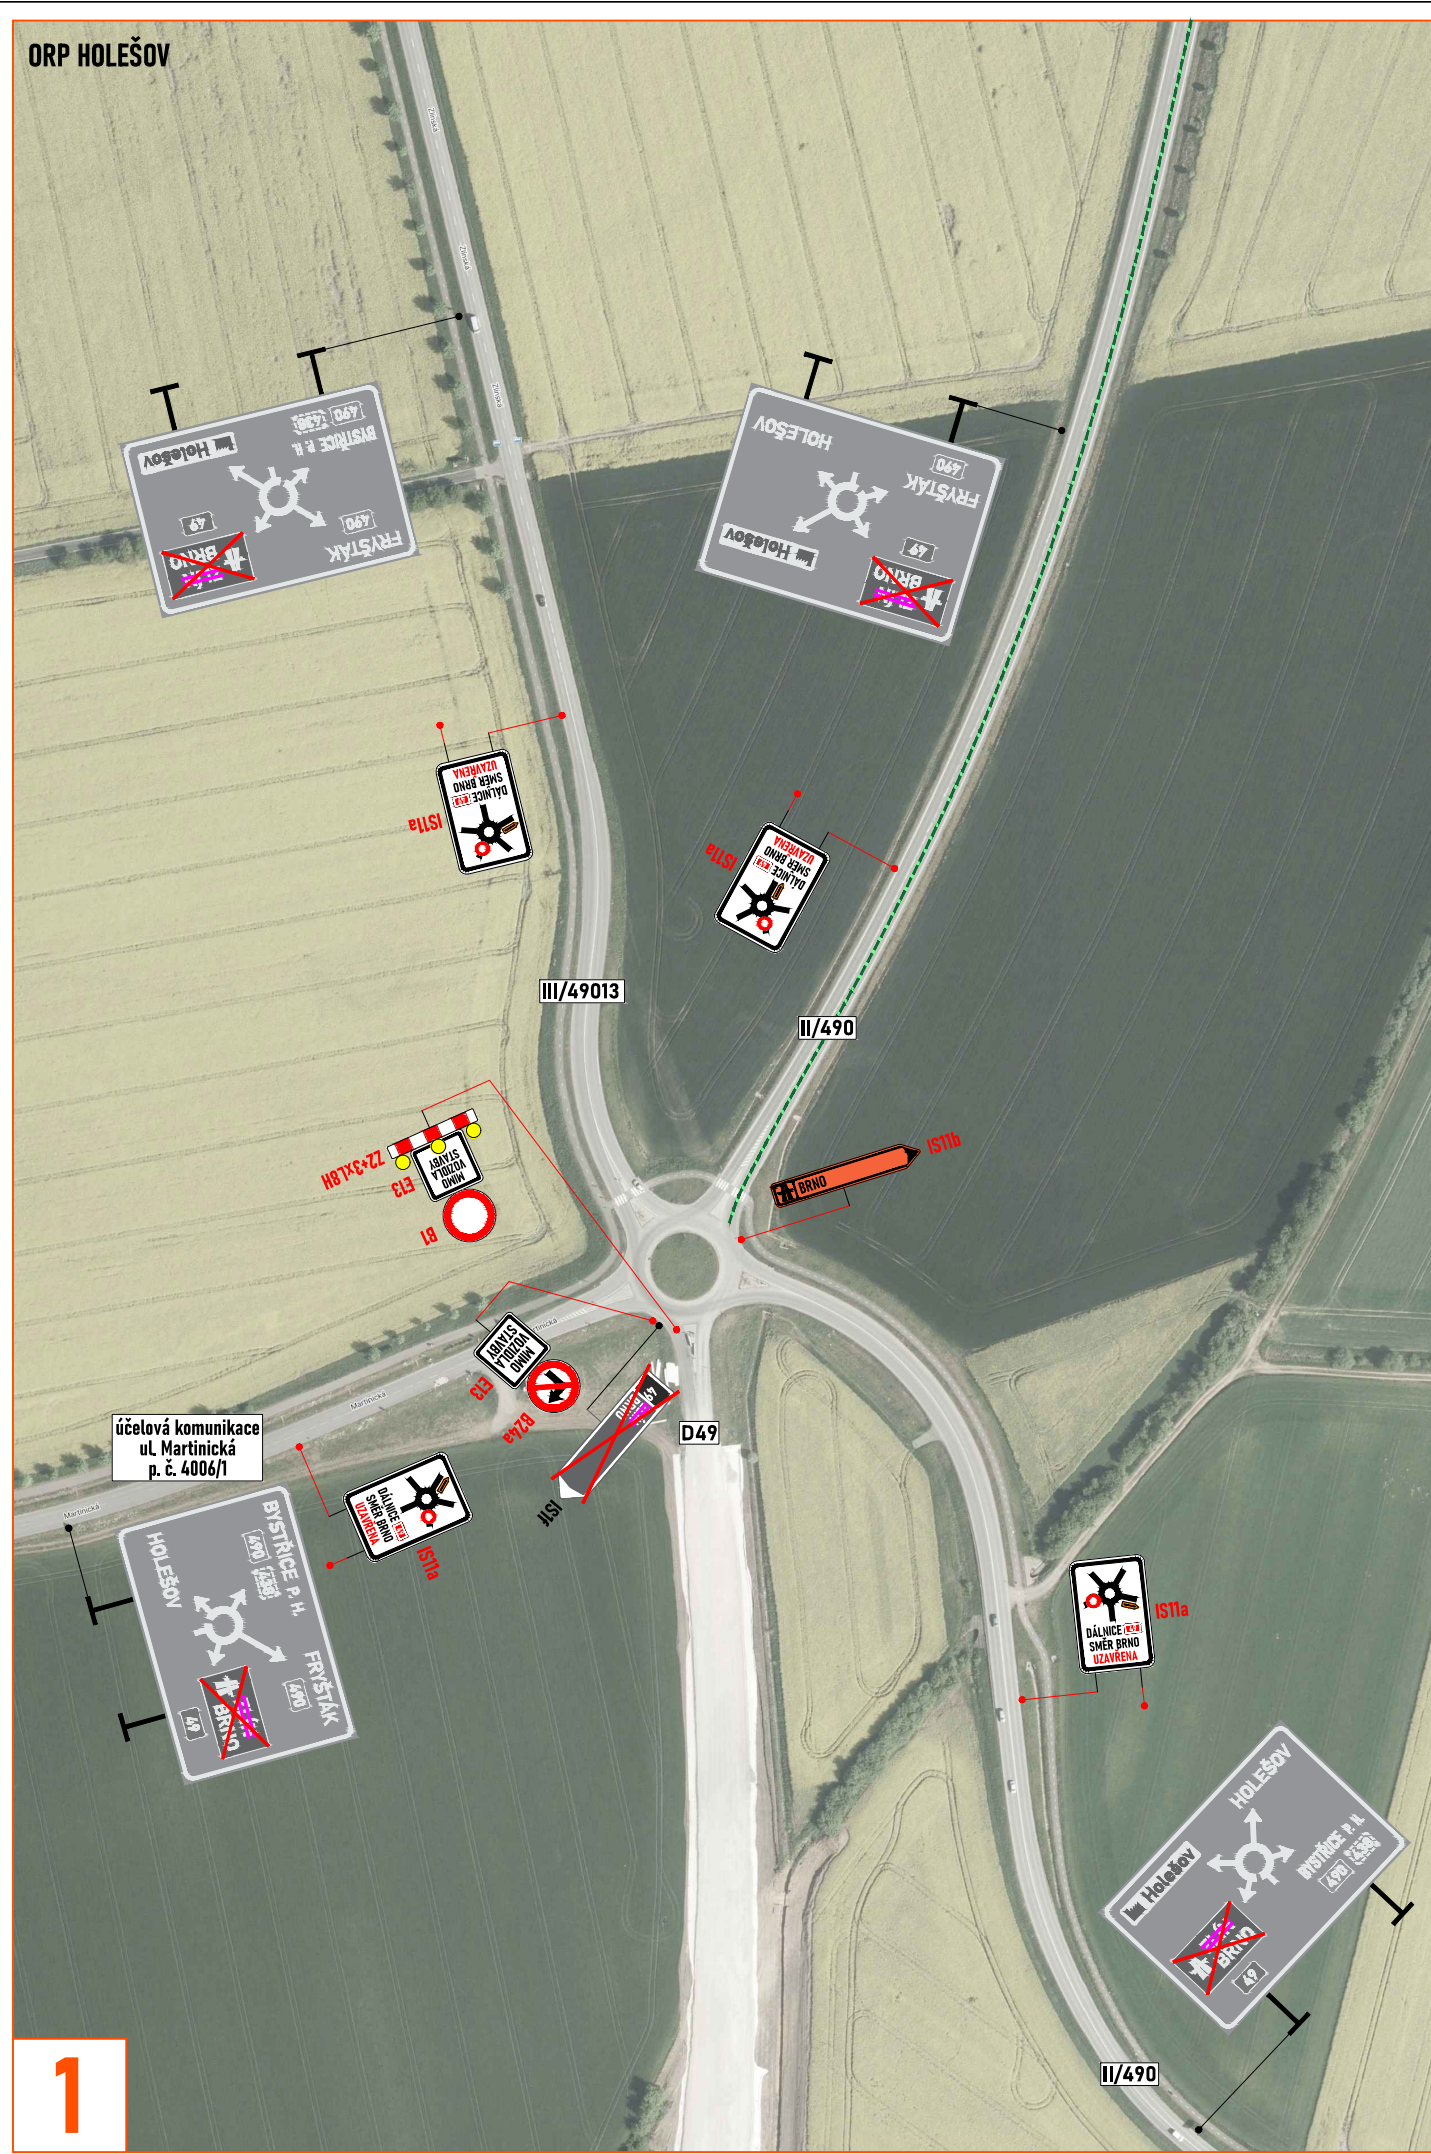
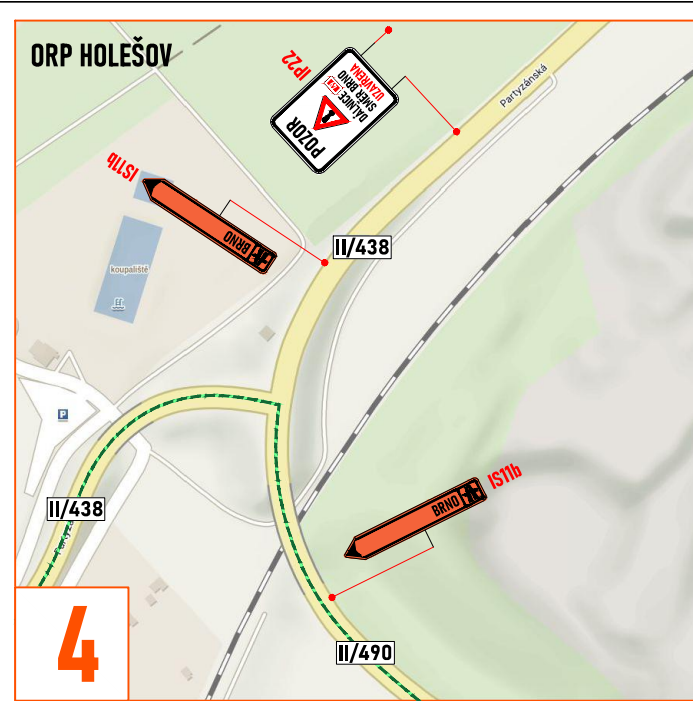
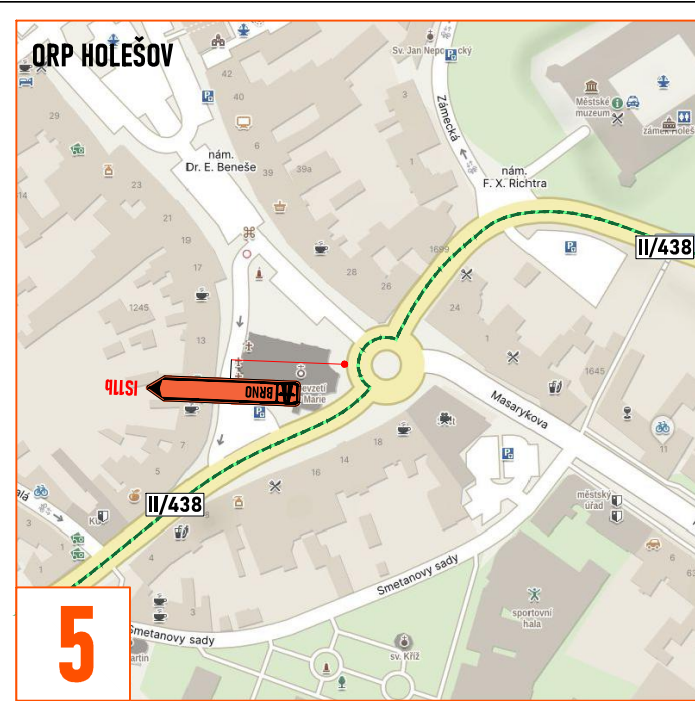
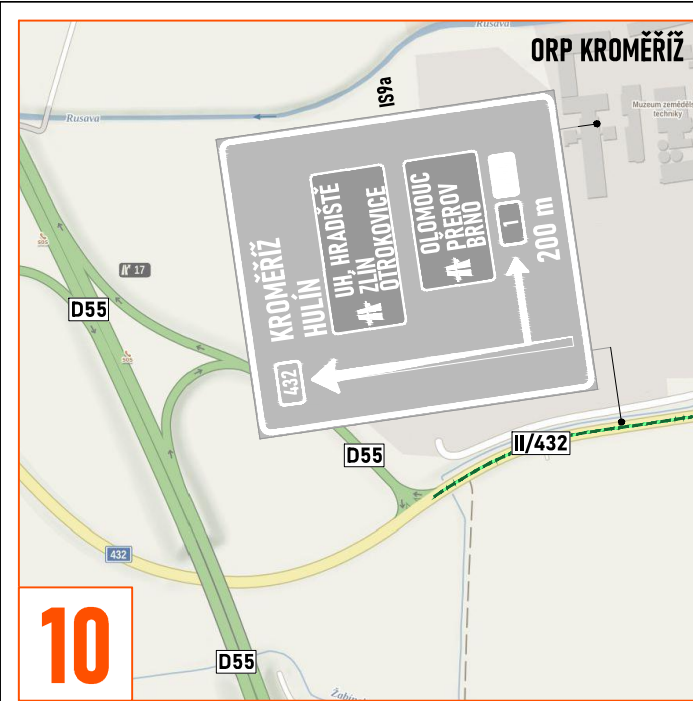
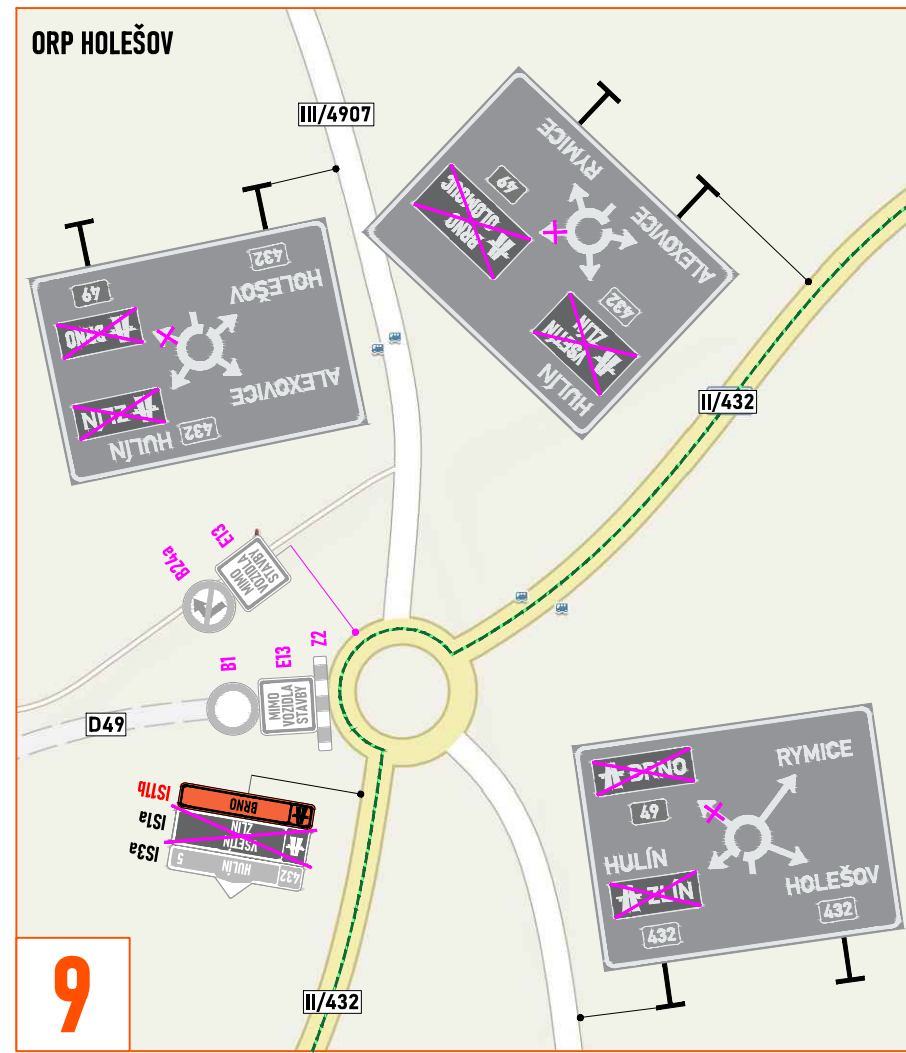
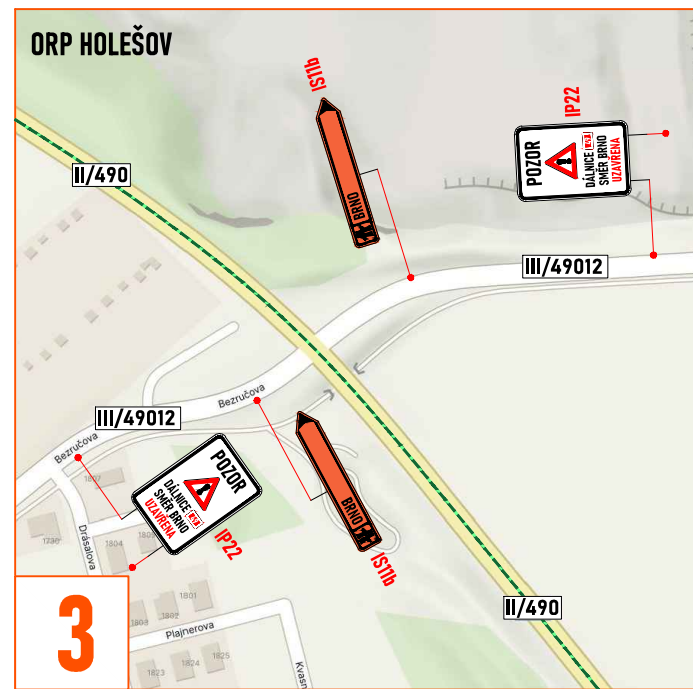


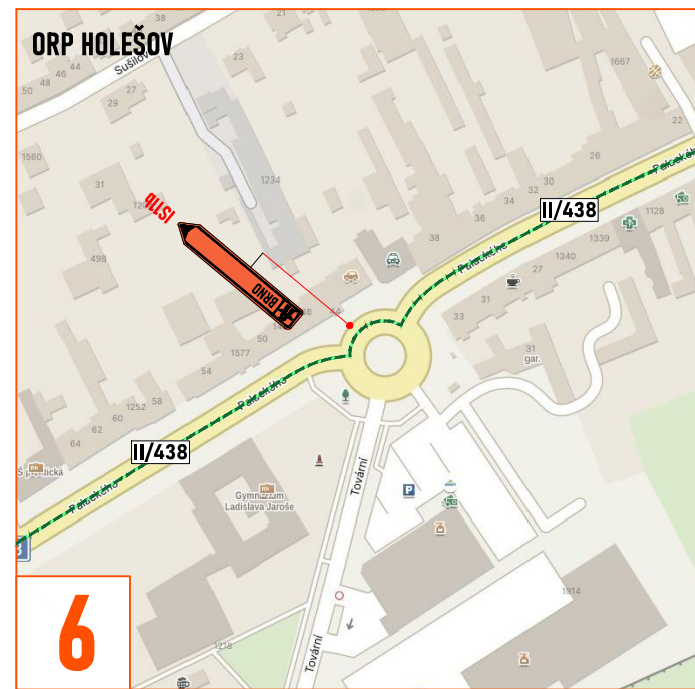

Ministerstvo dopravy  
Odbor pozemních komunikací,  
příloha k č. j. MD-7475/2025-940/4.

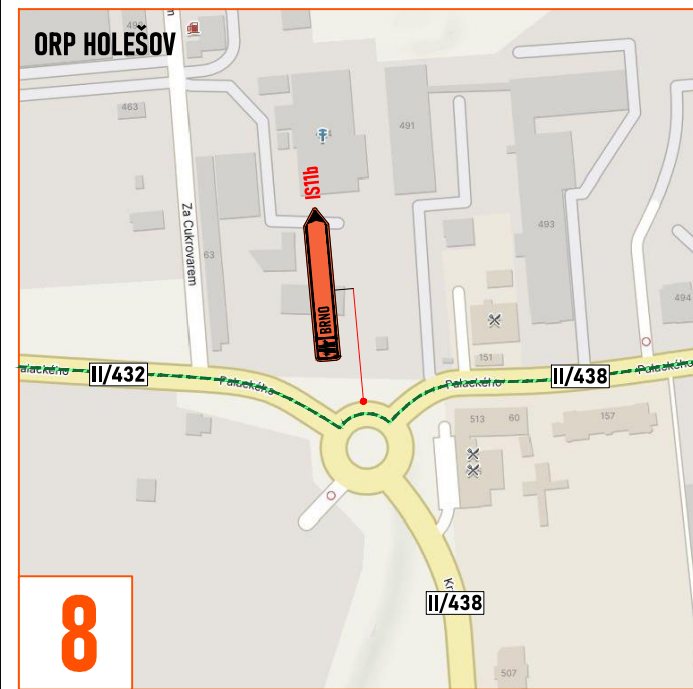

- LEGENDA:**
- navržená objízdná trasa
  - P2 - navržené přechodné svisté dopravní značení
  - P2 - stávající svisté dopravní značení
  - P2 - zneplatněné stávající svisté dopravní značení
  - P2 - stávající přechodné svisté dopravní značení jiné etapy stavby
  - P2 - zneplatněné stávající svisté dopravní značení v rámci jiné etapy stavby

|                                         |                                                    |   |                                                                                       |
|-----------------------------------------|----------------------------------------------------|---|---------------------------------------------------------------------------------------|
| ZDROJ MAPOVÝCH PODKLADŮ                 |                                                    | Mapy.cz; © Seznam.cz, a.s.   |                                                                                       |
| VYPRACOVAL                              | ZIMÁK                                              | <div><br/>NVB LINE s.r.o.<br/>Cukrovar 71e<br/>768 21 Kvasice<br/>www.nvbline.cz<br/>zimak@nvbline.cz<br/>tel. 770 187 111</div> |  |
| KONTROLOVAL                             | JANATA                                             |   |                                                                                       |
| UPRAVIL                                 |                                                    |   |                                                                                       |
| INVESTOR                                | RSD s.p.                                           |   |                                                                                       |
| ZHOTOVITEL                              | EUROVIA CZ a.s.                                    |   |                                                                                       |
| NÁZEV STAVBY                            | <b>DÁLNIČE D49<br/>STAVBA 4901 HULÍN – FRYŠTÁK</b> |   |                                                                                       |
| DOPRAVNÍ INŽENÝRSKÁ OPATŘENÍ            |                                                    | FORMÁT   | 700 x 287                                                                             |
| REALIZACE PORTÁLŮ NA LEVÉM JÍZDNÍM PÁSU |                                                    | DATUM   | 5. 2. 2025                                                                            |
|                                         |                                                    | Č. ZAKÁZKY   | ZK-22-0163                                                                            |