

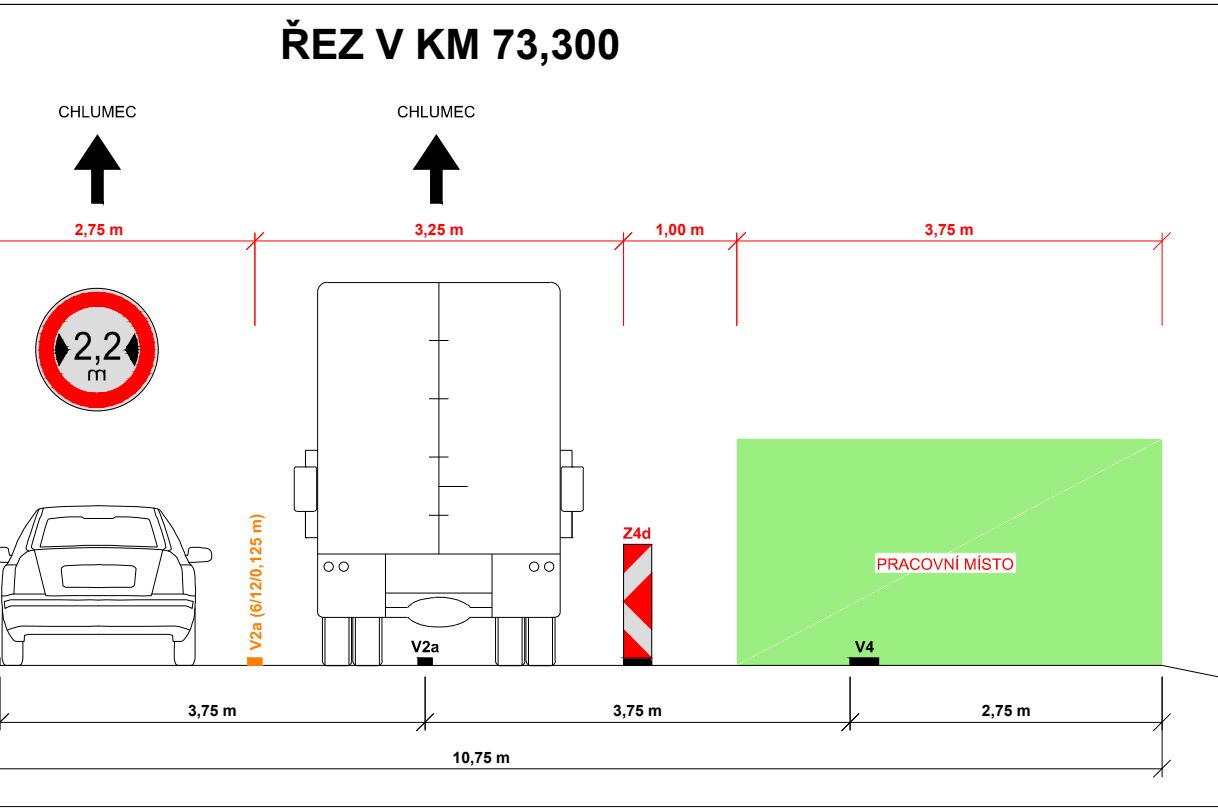
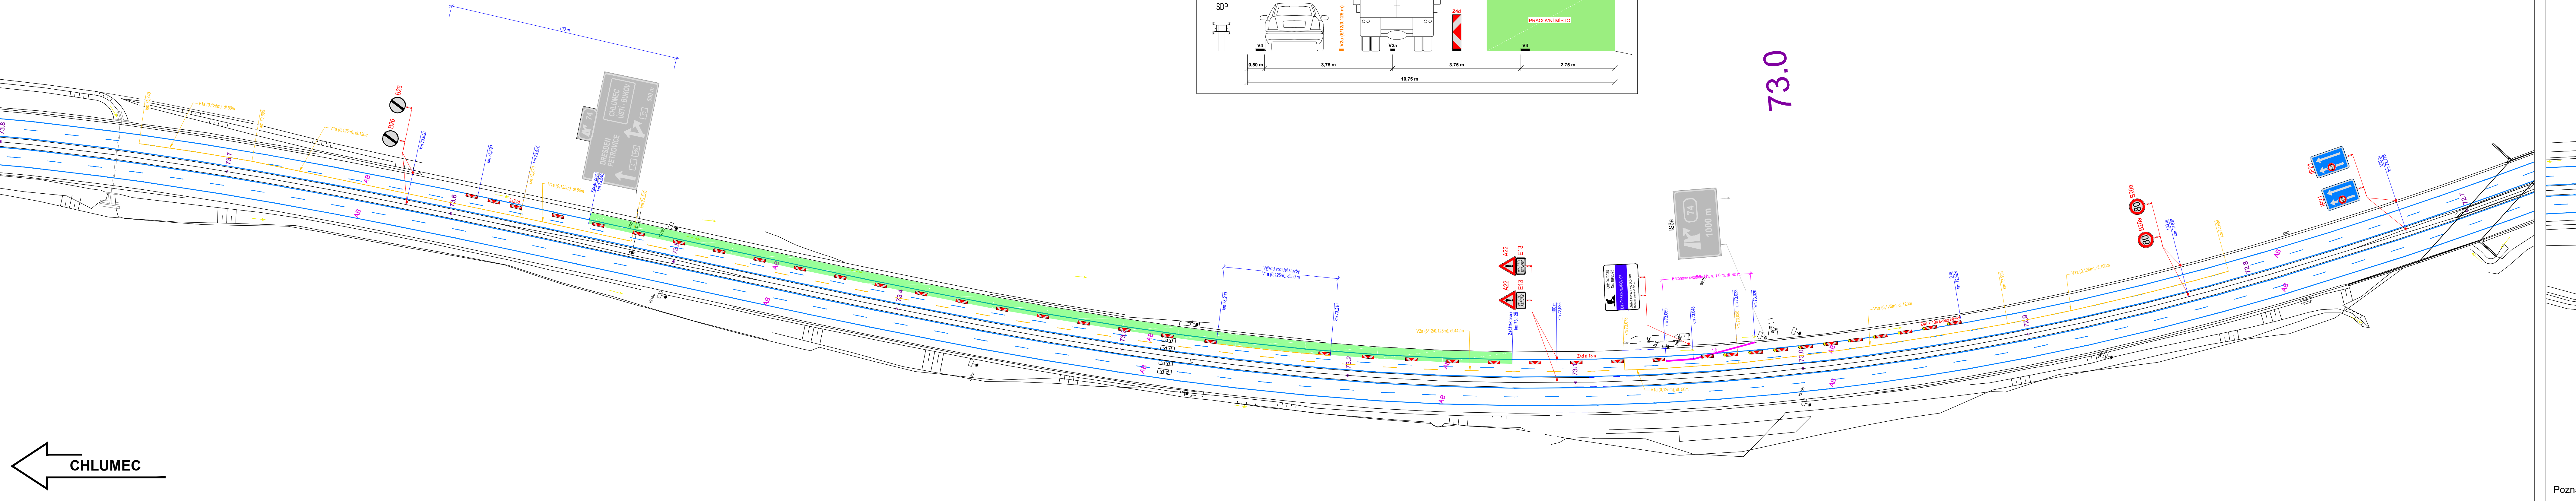
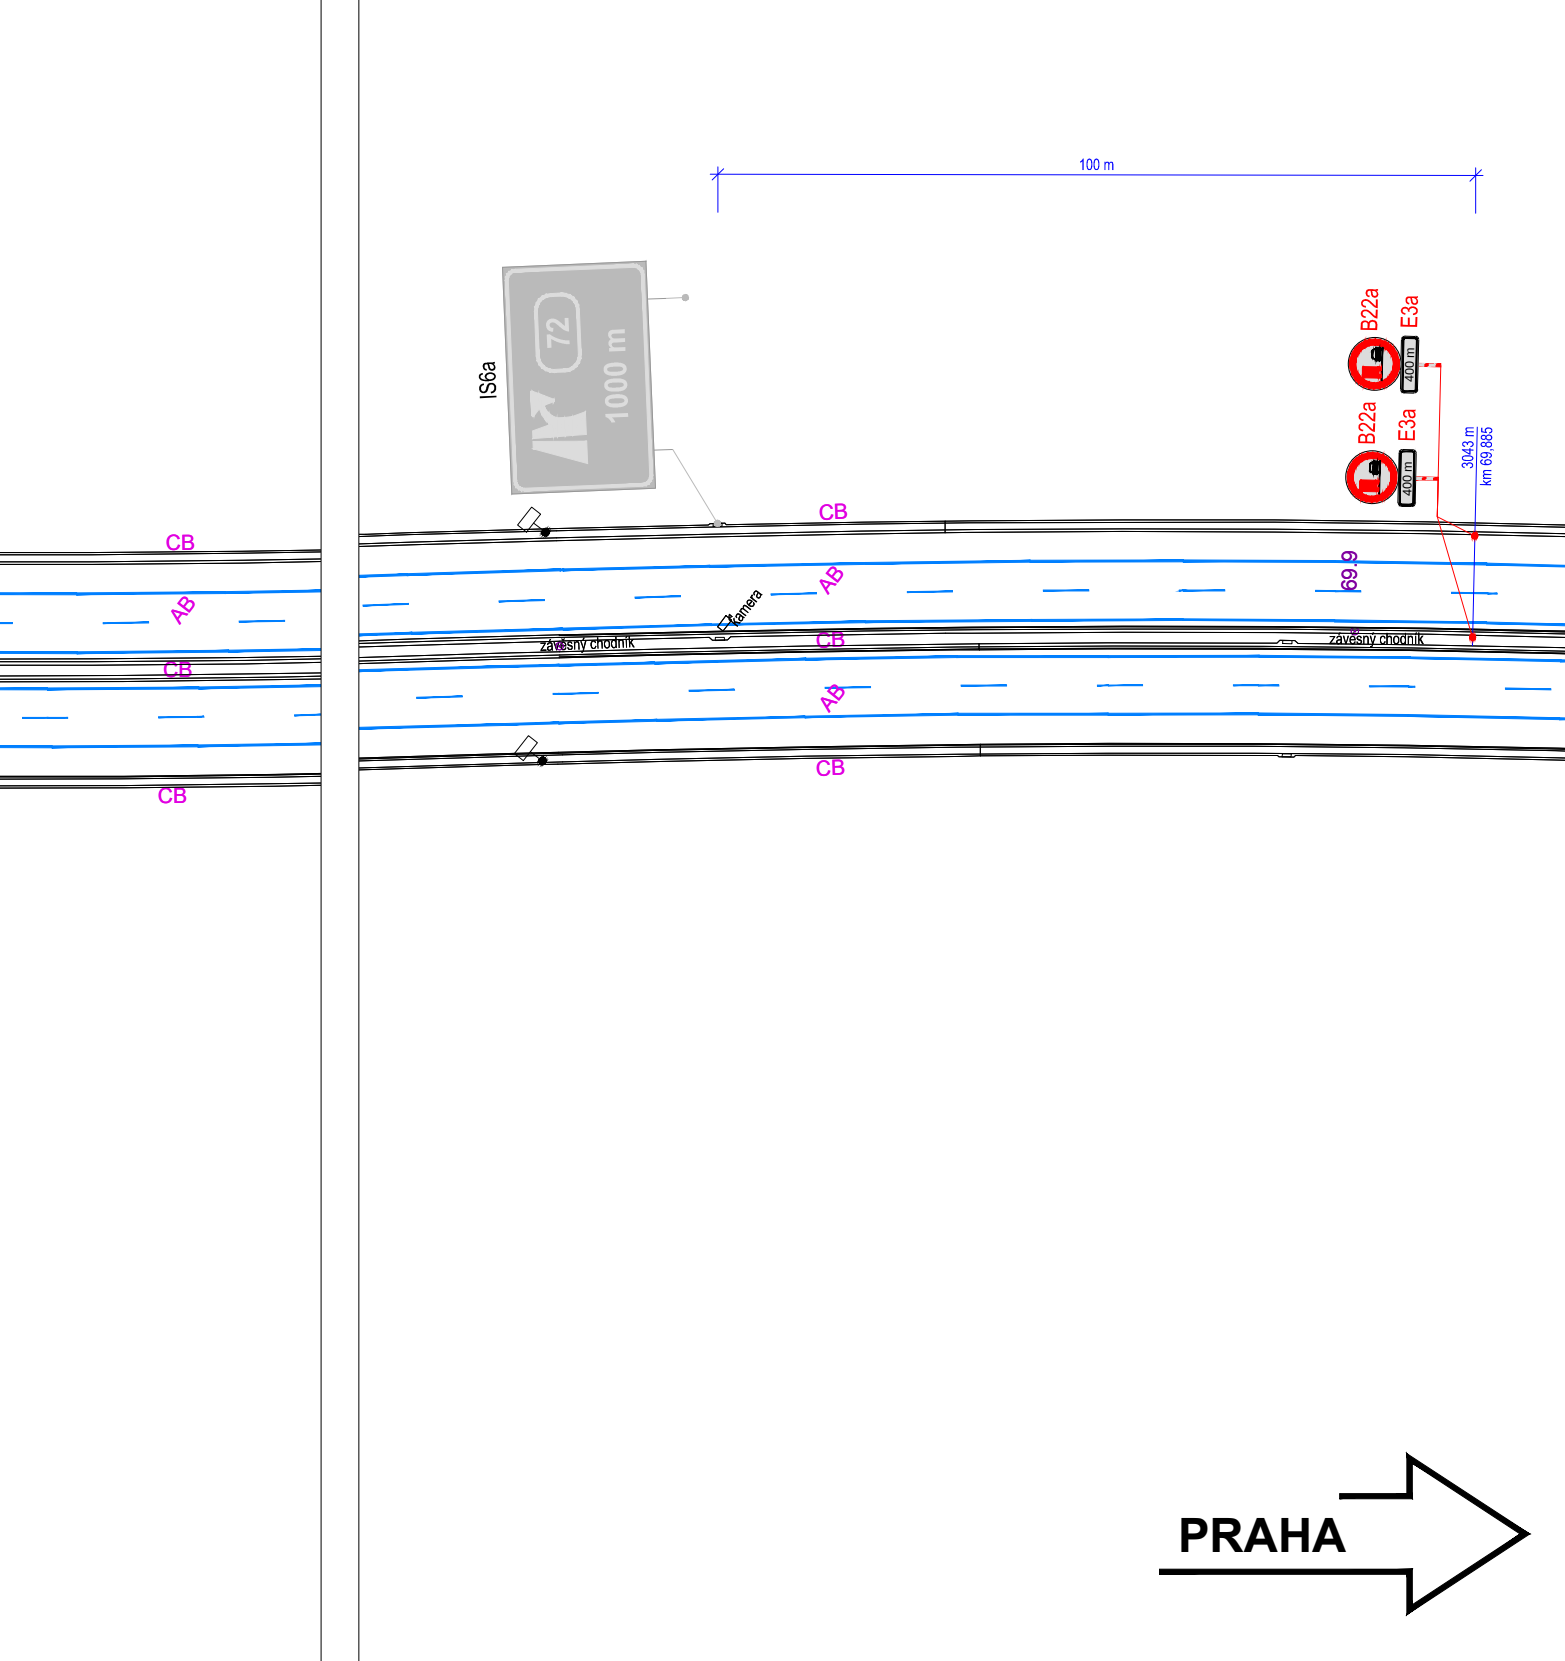
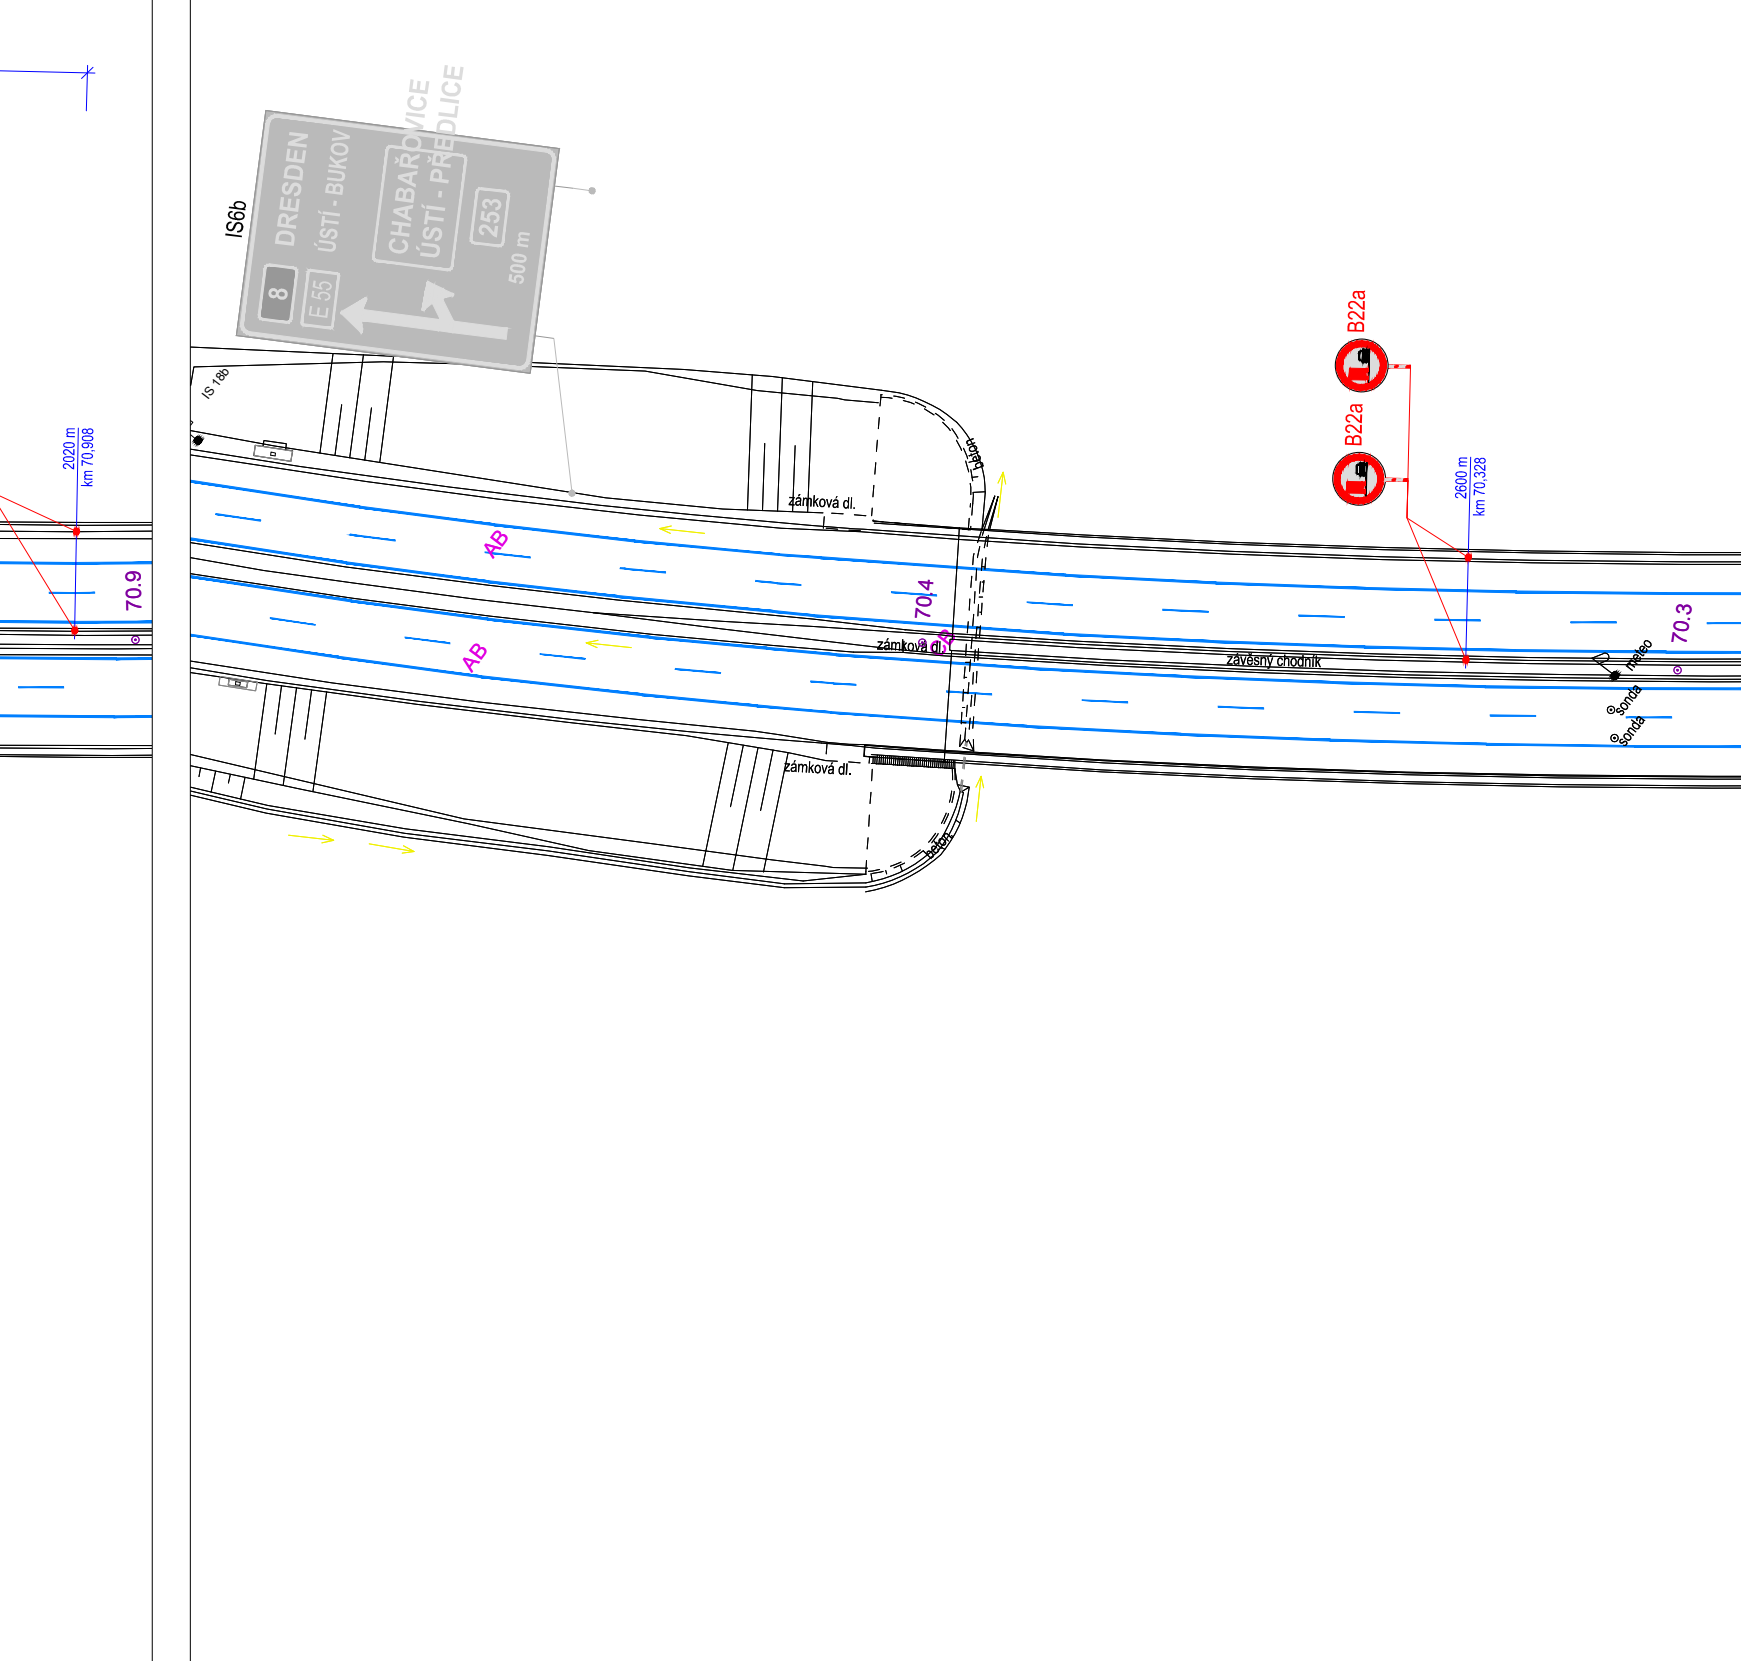


LEGENDA			
	TRVÁLE SVISLÉ DOPRAVNÍ ZNAČENÍ		TRVÁLE VODOROVNÉ DOPRAVNÍ ZNAČENÍ
	DOČASNÉ ZNEPLATNĚNÉ TRVÁLE DOPRAVNÍ ZNAČENÍ		ROZSAH STAVEBNÍCH PRACÍ
	NAVRŽENÉ PŘECHODNÉ SDZ		BETONOVÉ SVODIDLO H1
			NAVRŽENÉ PŘECHODNÉ VZ

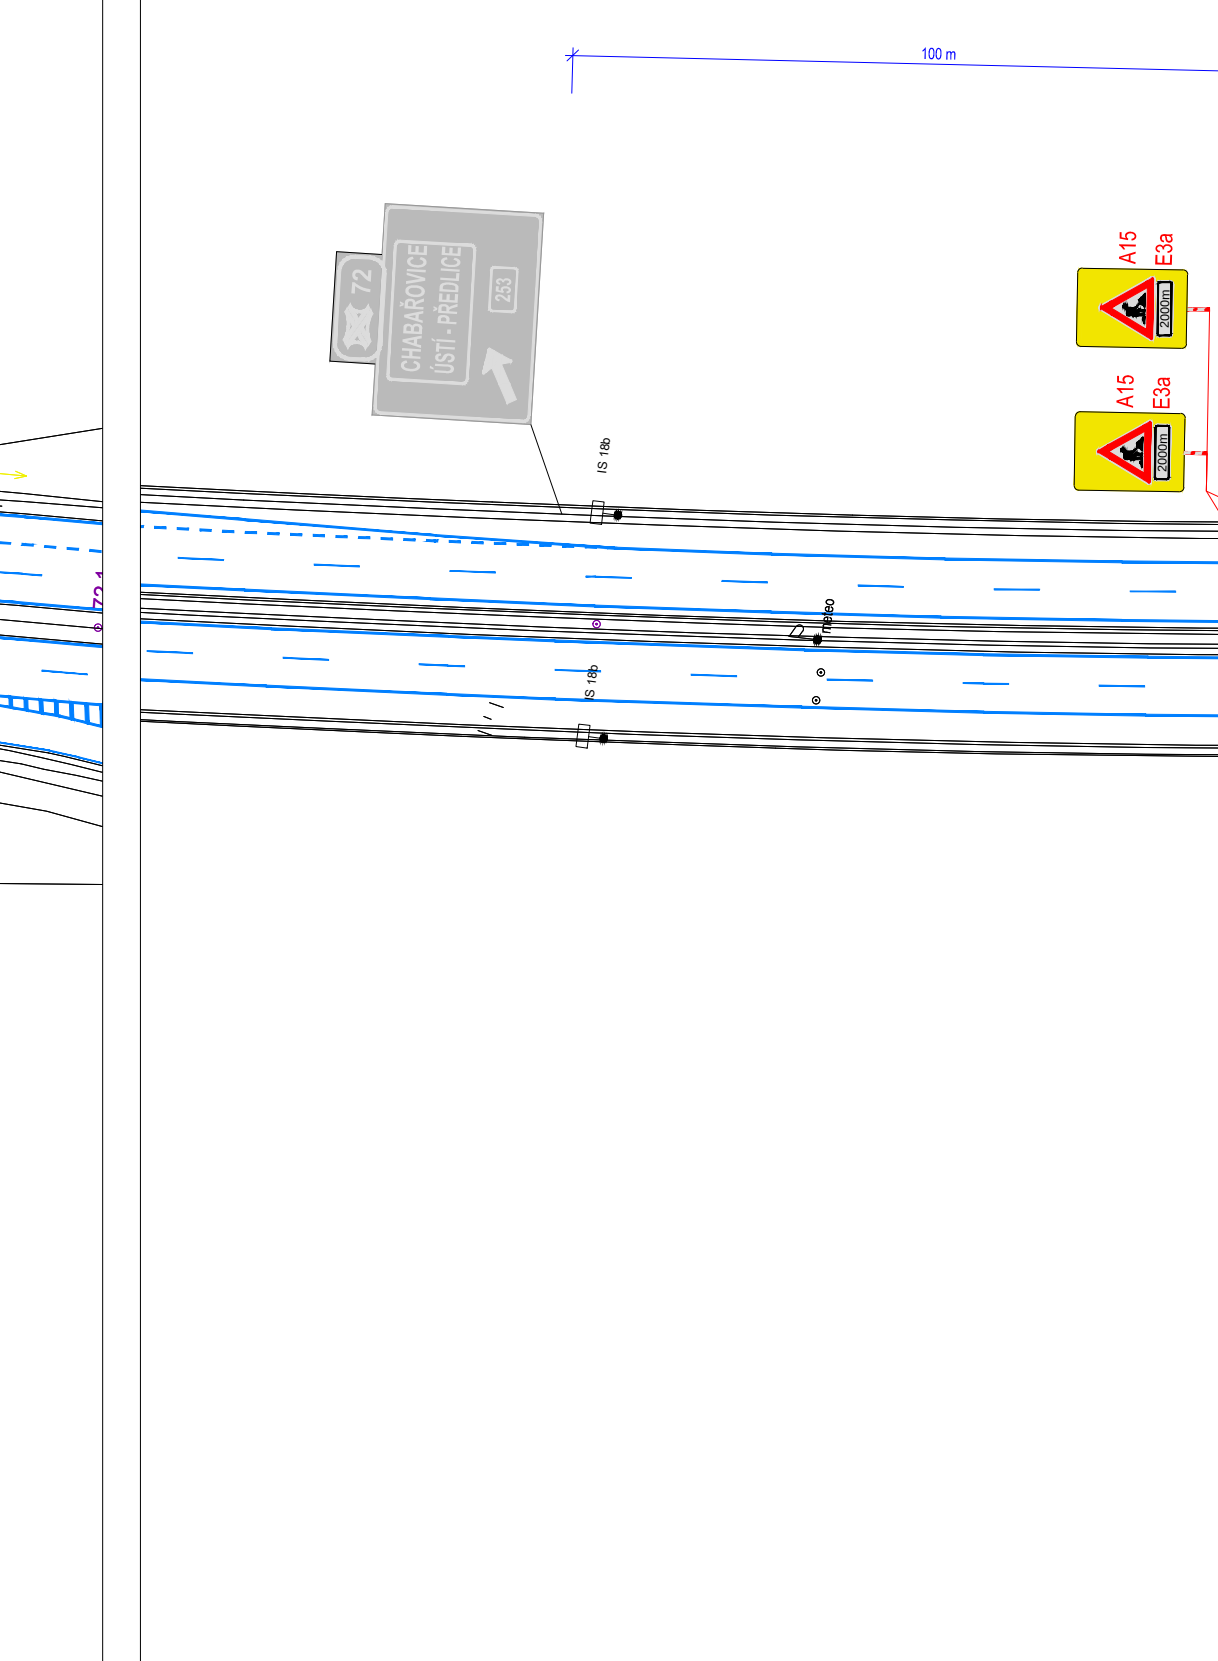

73.0

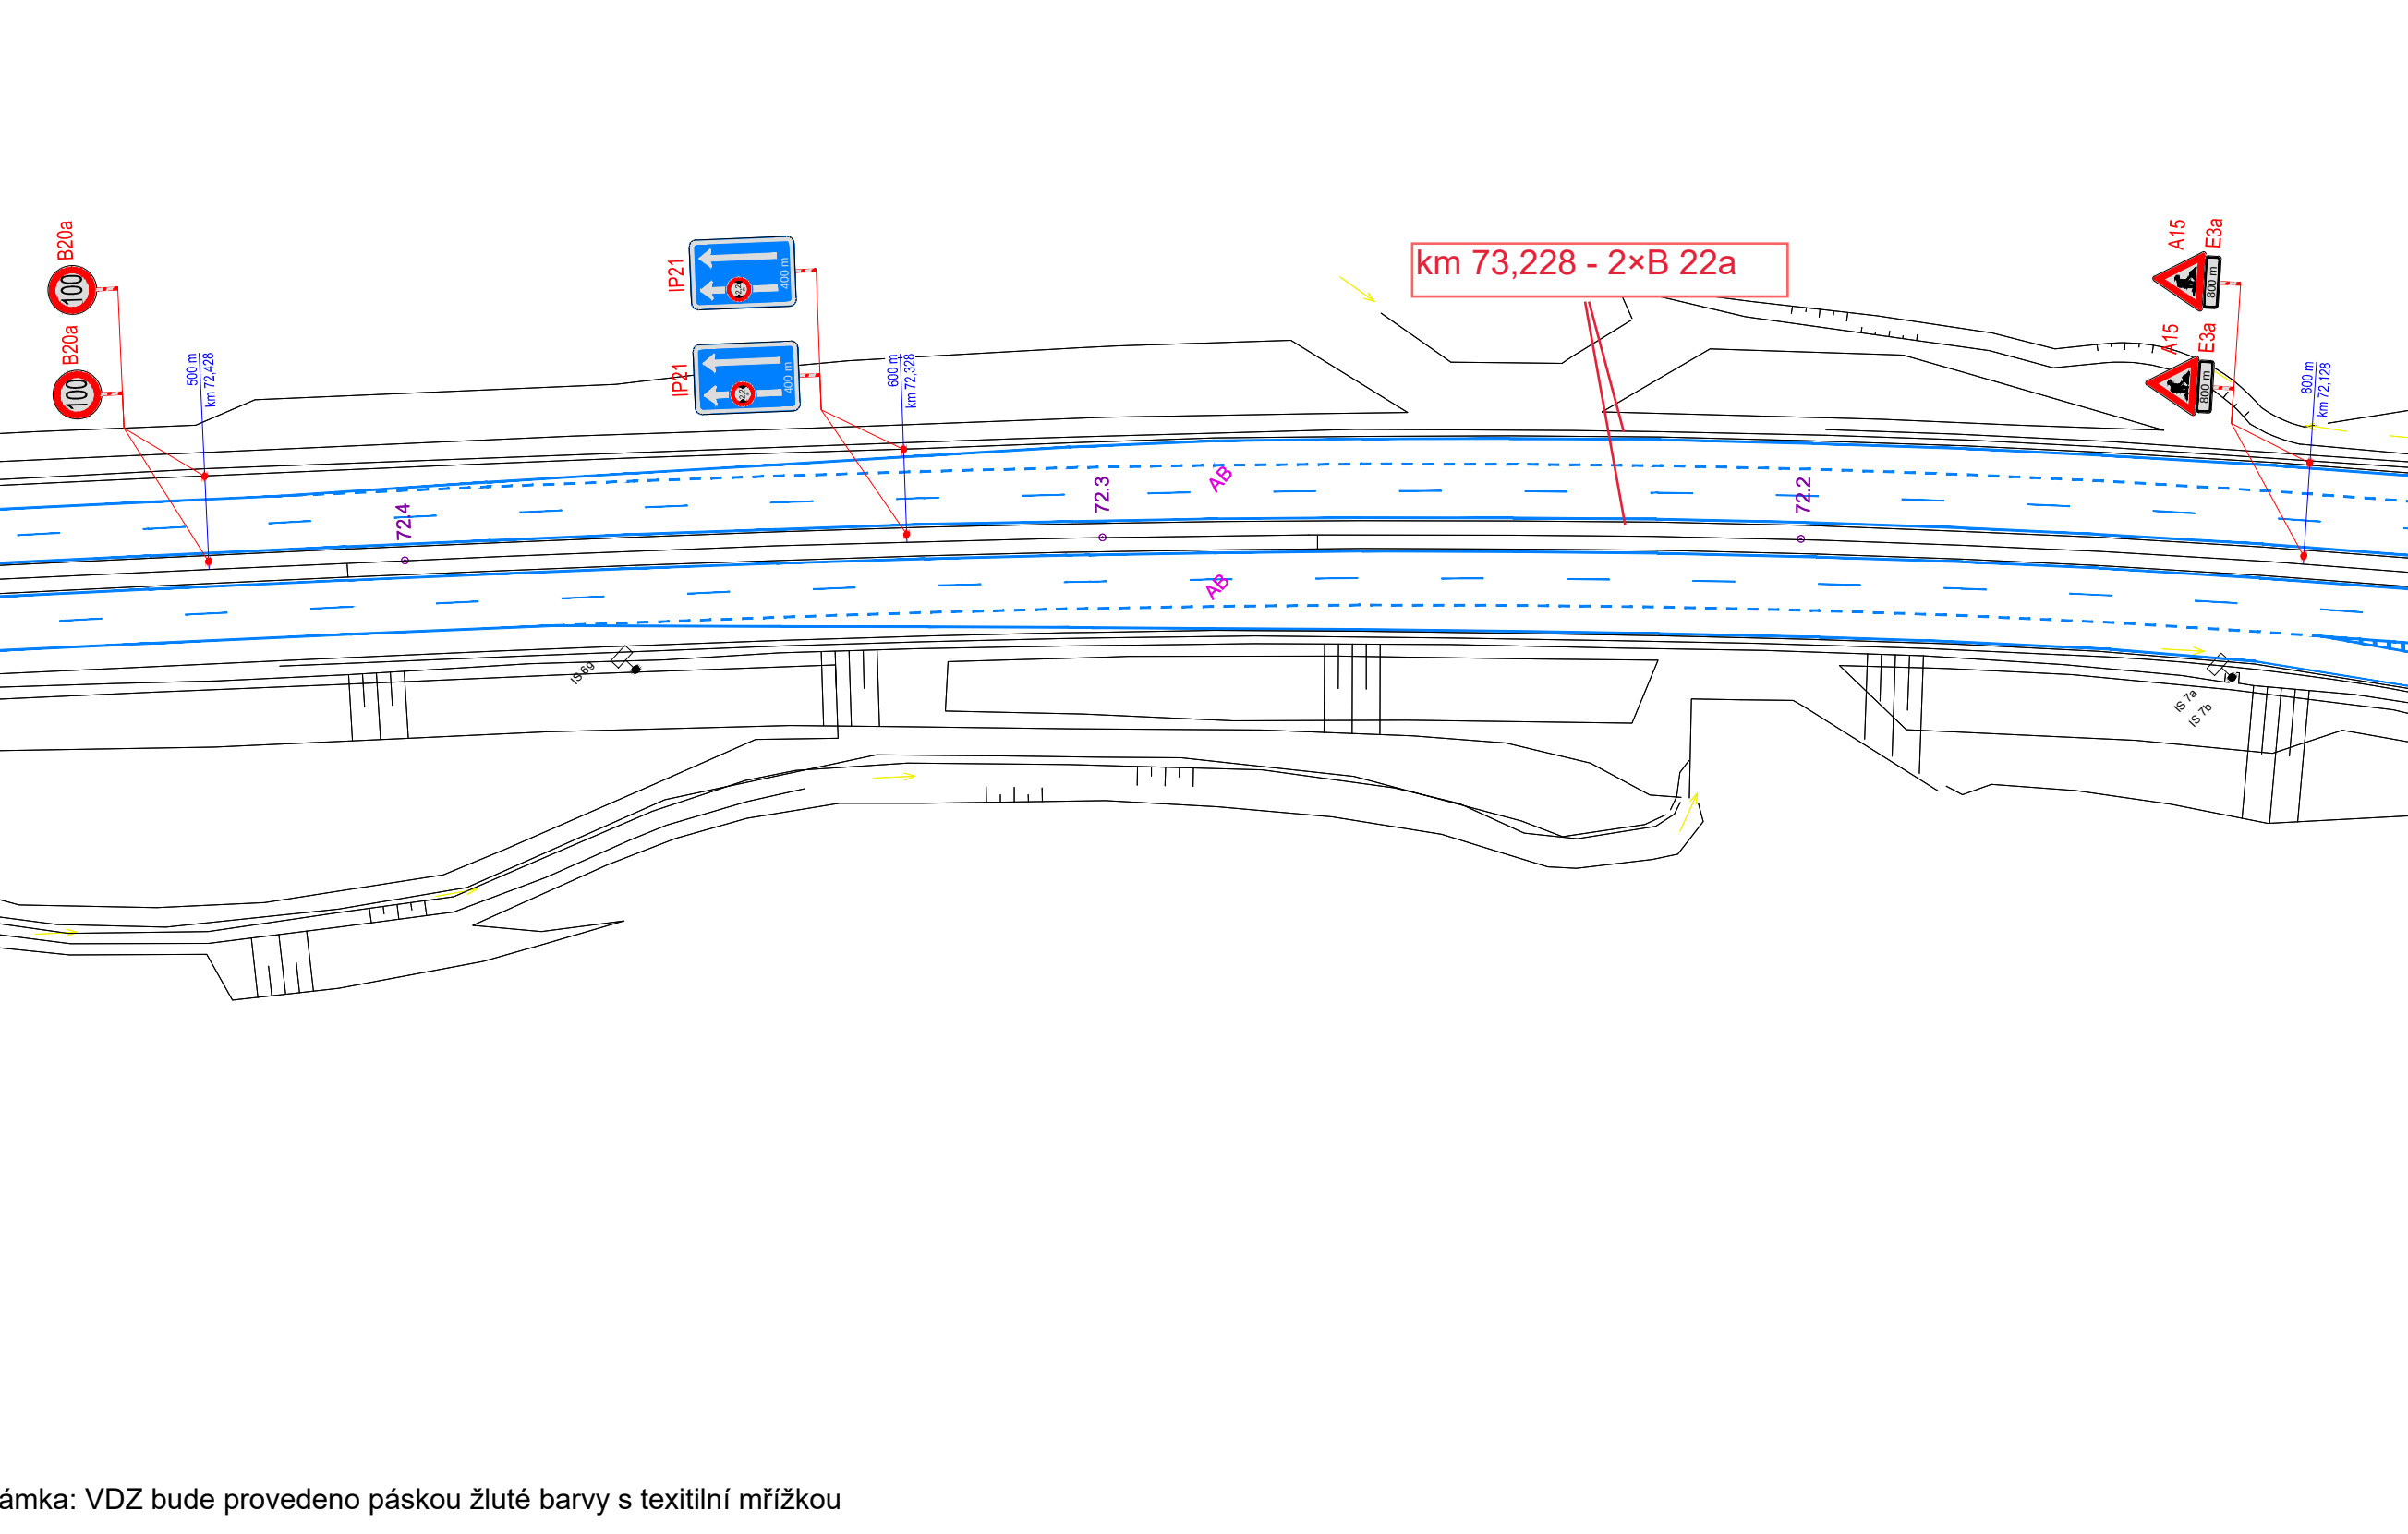

Poznámka: VZD bude provedeno páskou žluté barvy s textilní mřížkou

a			
b			
c			
č	text změny — odpovědní	datum	podpis
Název stavby:	D8 PHS Chabařovice a D8 PHS Stadice		Číslo objektu: SO 180
Objednatel stavby:	 Ředitelství silnic a dálnic ČR Na Pankráci 546/56, 140 00 Praha 4		Rozřik: Kontroloval: Podpis:
Zhotovitel stavby:	 STRABAG SIS a.s. Kačírkova 982/4, 158 00 Praha 5 - Jinonice IČO: 453 59 041; DIČ: CZ45359041		Rozřik: Kontroloval: Podpis:
Zpracovatel RDS DI:	GEFAB CS, spol. s r.o. Švédská 5, 620 00 Brno +420 545 219 433; gefab@gefab.cz; www.gefab.cz IČO: 416 02 901; DIČ: CZ41602901		
Ing. Kateřina Čisarová	Richard Peška	Richard Peška	Číslo zakázky: 358/2024
Vypracoval:	Zodpovědný projektant:	Kontroloval:	VP (HP): Peška
Název stavby:	D8 - PHS Chabařovice		Stupeň: RDS
Objekt:	Dopravně inženýrské opatření		Datum: 12/2024
Příloha:	Situace DIO		Formát: -
			Měřítko: -
			Číslo přílohy: Souprava: 2.1