


Ministerstvo dopravy
Odbor pozemních komunikací
Příloha k č. j. 394/2017-120-RD/3

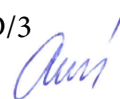

ČÁST B

SO 15-173.1


Souřadnicový systém S-JTSK; výškový systém Bpv

Objednatel:	 ŘEDITELSTVÍ SILNIC A DÁLNIC ČR	ŘEDITELSTVÍ SILNIC A DÁLNIC ČR NA PANKRÁCI 56, 145 05 PRAHA 4 D1 MIROŠOVICE - KÝVALKA MODERNIZACE	ÚSEK 15
-------------	--	--	--------------------


Zhotovitel:	 DOPRAVOPROJEKT BRNO HLAVNÍ INŽENÝR PROJEKTU Ing. Jana Mikulášková	Dopravoprojekt Brno a.s. Kounicova 271/13, 602 00 Brno tel.: +420 549 123 252 fax.: +420 549 123 217 e-mail: dopravoprojekt@dopravoprojekt.cz http://www.dopravoprojekt.cz
-------------	---	--

VEDOUcí PROJEKTANT	ING. PETER HAJOŠ		Podzhotovitel: 	
ZODPOVĚDNÝ PROJEKTANT	ING. PETER HAJOŠ			
VYPRACOVAL	STANISLAVA LINHARTOVÁ			
KONTROLOVAL	STANISLAV KRUPÍČKA			
KRAJ: VYSOČINA				
OBJEDNATEL: ŘSD ČR, ČERČANSKÁ 2023/12, 140 00 PRAHA 4			DATUM	01/2016
STAVBA: D1 MODERNIZACE - ÚSEK 15, EXIT 112 JIHLAVA - EXIT 119 VELKÝ BERANOV			FORMÁT	6 A4
			MĚŘÍTKO	1:50
			Č.ZAK.	034-15
			ÚČEL	PDPS
OBJEKT: SO 15-173.1 PEVNÉ SVISLÉ A VODOROVNÉ DOPRAVNÍ ZNAČENÍ				
PŘÍLOHA: VELKOPLOŠNÉ ZNAČKY			ČÍS. SOUPRAVY	ČÍS. PŘÍLOHY 03

č. D01-11207
IS 8b
Výška písma - 250 mm

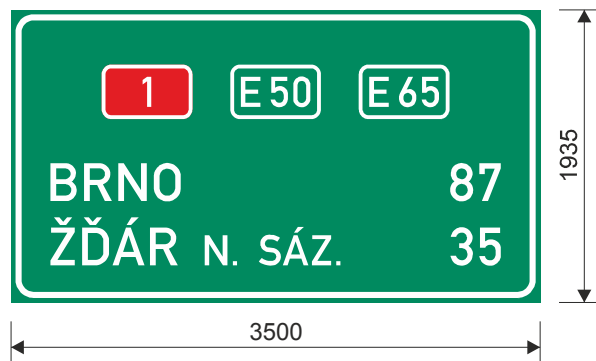


č. D01-11208
IS 6a
Výška písma - 300 mm

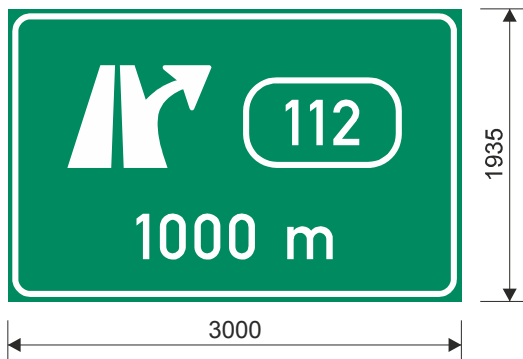


Kreslil: Z. Tůmová	Kontroloval: S. Linhartová	Schváleno - datum: Ing. P. Hajoš - 24/11/15	Název souboru: Disk 2015/ Projekty/034-15-ph D1-Úsek 15-Jihlava-V. Beranov-PDPS/ Projektová dokumentace/SO 15-173.1/3 VLKP/034-15-001	Stupeň: PDPS	Datum: 24/11/15
			D1 modernizace - úsek 15, exit 112 Jihlava - exit 119 Velký Beranov		
			034-15-001	Měřítko: 1:50	Výtisk: List: 1/5

č. D01-11209
IS 6b
Výška písma - 300 mm

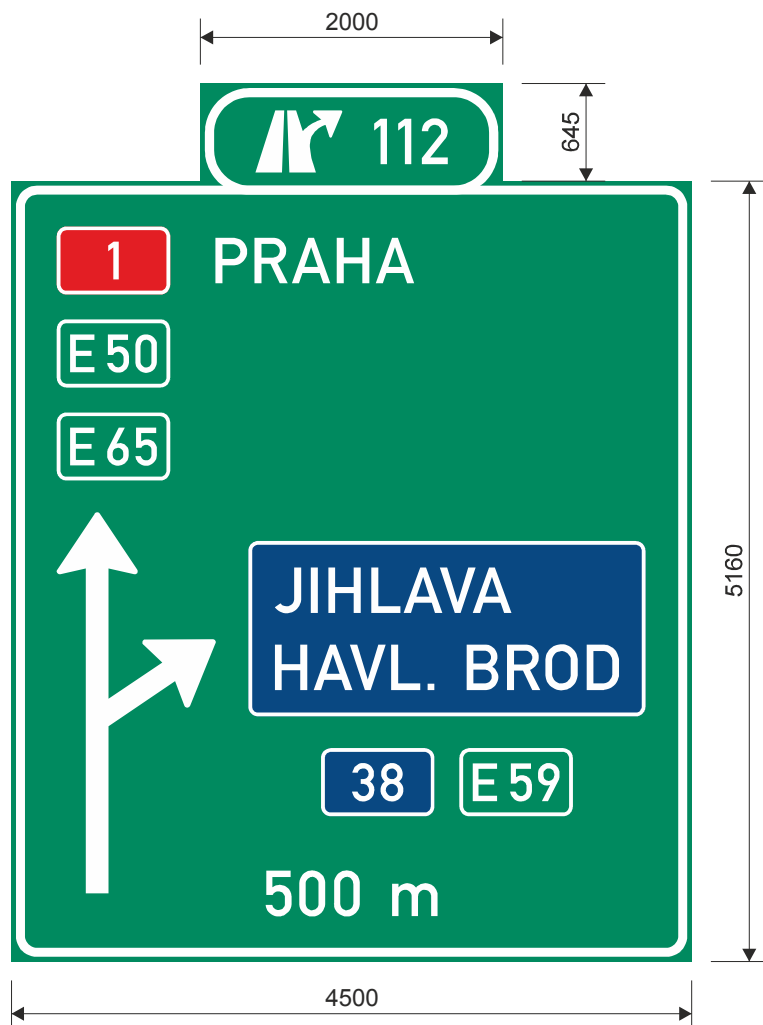


č. D01-11401
Odpočívka
Výška písma - 300 mm

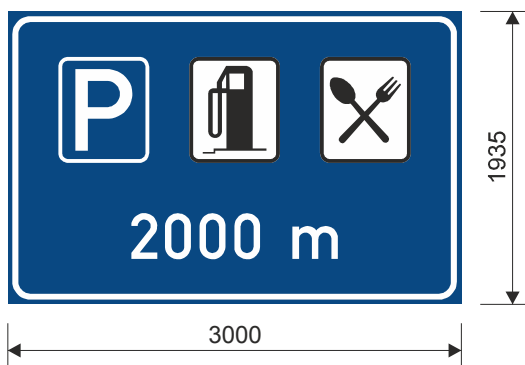

Kreslil: Z. Tůmová	Kontroloval: S. Linhartová	Schváleno - datum: Ing. P. Hajoš - 24/11/15	Název souboru: Disk 2015/ Projekty/034-15-ph D1-Úsek 15-Jihlava-V. Beranov-PDPS/ Projektová dokumentace/SO 15-173.1/3 VLKP/034-15-001	Stupeň: PDPS	Datum: 24/11/15
			D1 modernizace - úsek 15, exit 112 Jihlava - exit 119 Velký Beranov		
			034-15-001	Měřítko: 1:50	Výtisk: List: 2/5

č. D01-11901
IS 6a
Výška písma - 300 mm

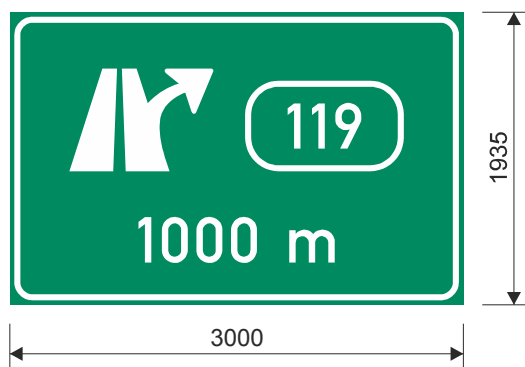

č. D01-11902
IS 6b
Výška písma - 300 mm



U cílů pro odbočení použita komprese 95 %.

Kreslil: Z. Tůmová	Kontroloval: S. Linhartová	Schváleno - datum: Ing. P. Hajoš - 24/11/15	Název souboru: Disk 2015/ Projekty/034-15-ph D1-Úsek 15-Jihlava-V. Beranov-PDPS/ Projektová dokumentace/SO 15-173.1/3 VLKP/034-15-001	Stupeň: PDPS	Datum: 24/11/15
			D1 modernizace - úsek 15, exit 112 Jihlava - exit 119 Velký Beranov		
			034-15-001	Měřítko: 1:50	Výtisk: List: 3/5

č. D01-11903
IS 6g
Výška písma - 300 mm




č. D01-11904
IS 7a
Výška písma - 300 mm




Kreslil: Z. Tůmová	Kontroloval: S. Linhartová	Schváleno - datum: Ing. P. Hajoš - 24/11/15	Název souboru: Disk 2015/ Projekty/034-15-ph D1-Úsek 15-Jihlava-V. Beranov-PDPS/ Projektová dokumentace/SO 15-173.1/3 VLKP/034-15-001	Stupeň: PDPS	Datum: 24/11/15
			D1 modernizace - úsek 15, exit 112 Jihlava - exit 119 Velký Beranov		
			034-15-001	Měřítko: 1:50	Výtisk: List: 4/5

č. D01-11909
IS 7a
Výška písma - 300 mm

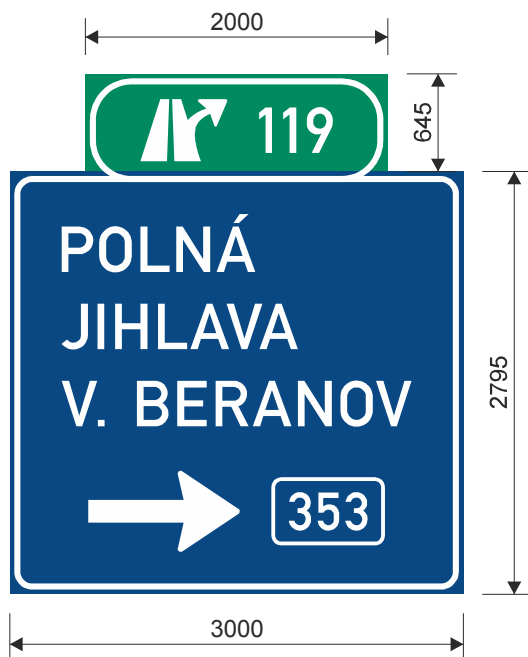

č. D01-11910
IS 8b
Výška písma - 250 mm

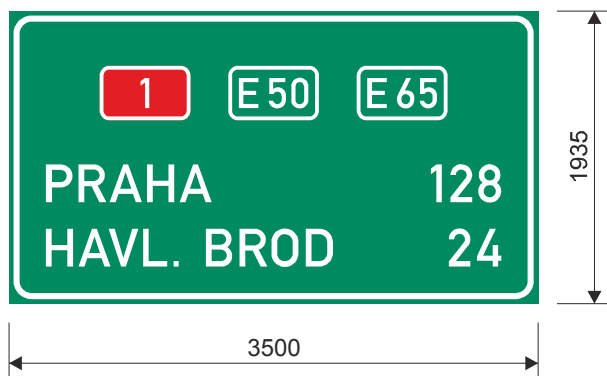

Kreslil: Z. Tůmová	Kontroloval: S. Linhartová	Schváleno - datum: Ing. P. Hajoš - 24/11/15	Název souboru: Disk 2015/ Projekty/034-15-ph D1-Úsek 15-Jihlava-V. Beranov-PDPS/ Projektová dokumentace/SO 15-173.1/3 VLKP/034-15-001	Stupeň: PDPS	Datum: 24/11/15
			D1 modernizace - úsek 15, exit 112 Jihlava - exit 119 Velký Beranov		
			034-15-001	Měřítko: 1:50	Výtisk: List: 5/5