

a	Změna značky ZPI dle R 109 - vzor I a jejího umístění	21.5.2025	
b			
c			
č.	Text změny - odůvodnění:	Datum:	Podpis:

Název stavby: D8 ROZŠÍŘENÍ ODPOČÍVKY KLÍČANY KM 2,85 - PRAVÁ STRANA	Číslo objektu: 190
--	---




Objednatel stavby:  Ředitelství silnic a dálnic s. p. Čerčanská 2023/12 140 00 Praha 4 - Krč	Razítko: Kontroloval: Datum: Podpis:
---	--

Zhotovitel stavby:  STRABAG SIS a.s. Kačírkova 982/4 158 00 Praha 5 - Jinonice	Kontroloval: Datum: Podpis:
---	---

Generální projektant:  STRABAG a.s. Kačírkova 982/4 158 00 Praha 5 - Jinonice	Razítko: Kontroloval: Ing. Jan Vorel (HIP) Datum: Podpis:
--	---


JTSK

Bpv

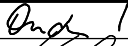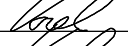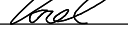Zpracovatel SO:  STRABAG a.s. Kačírkova 982/4 158 00 Praha 5 - Jinonice				
Vypracoval	Ing. A. Ondovčáková		Datum	5/2025
Zodpovědný projektant	Ing. Jan Vorel		Stupeň	RDS
Technická kontrola	Ing. Jan Vorel		Měřítko	
Objekt: SO 190 - Dopravní značení			Číslo přílohy: 4a	Paré:
Příloha: Proměnné dopravní značky				

1 kus

3M, 3930 (HIP)
+ digit. tisk, 3M, s. 8800,
+ 3M, 1170 Protective Overlay Film

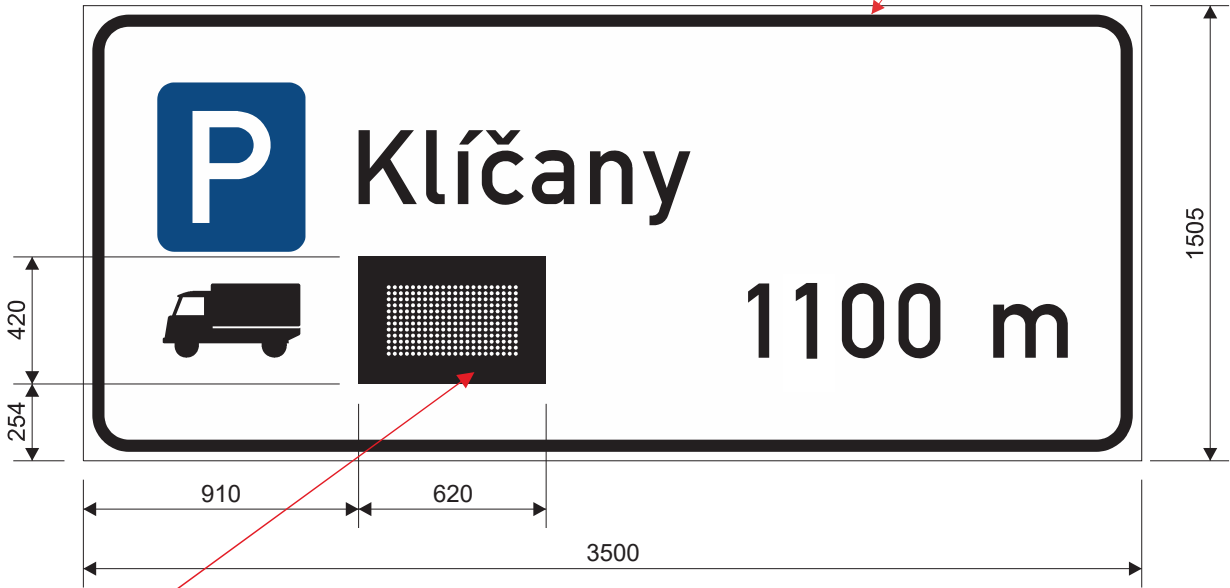

Matrice:
Plech z Al slitiny
Matná černá

Grafika z retroreflexní fólie RA2.
Nosná konstrukce: příhrady

Sériové číslo PDZ:
PDZ1179-24/01

Displej + Tvar číselného fontu 240 mm:



Plná matice - výška písma 240 mm

Barva LED	Bílá
Rozteč LED	20 mm
Počet LED svisle (1 sloupec)	12 ks
Počet LED vodorovně (1 řádek)	22 ks
Celkový počet LED v matici	264 ks

Vlastnosti podle ČSN EN 12966-1:
Horizontální zatížení: PAF1, WL2, DSL0, PL1, TDB5
Vizuální charakteristiky: C2, L3(*), R3, B3
Trvanlivost: P2 (IP55), T1, T2, T3
Napájení: 230 V AC 50 Hz

PRACOVNÍ
KOPIE

Vnější rozměry skříní jsou pouze orientační a mohou se měnit v závislosti na konstrukčním provedení.

© copyright 2024 Značky Praha s. r. o. Tento dokument, včetně příloh, je výhradně duševním vlastnictvím firmy ZNAČKY PRAHA s.r.o.
Jakékoliv další využití (kopírování, opisování, předávání či prodej) lze provádět pouze se souhlasem vedení ZNAČKY PRAHA s.r.o.


Obchodní případ: 0017/24

Al slitina

Vedoucí akce: J. Minx

Zakázka: P-1179-24		Konstrukce: PDZ z LED displejem		Fól. podklad: 3M, 3930 (HIP)		Symboly: digit. tisk, 3M, s. 8800			
Kreslil: Bc. M. Zejdlová		Kontroloval: K. Kalová		Schváleno - datum:		Název souboru: Zakázky/2024/ PP-1179-24 Spel/Grafika/ZPI-P/P-1179-24-001		Datum: 07/08/24	
ZNAČKY P R A H A 				Dálnice D8 - Odpočívka Klíčany - vpravo					
				ZPI-P (240/20 mm) - Obsaditelnost parkoviště					
				P-1179-24-001		Měřítko: 1:25	Výtisk:	Revize: 1	List: 1/1


PDZ v prostoru odpočívky

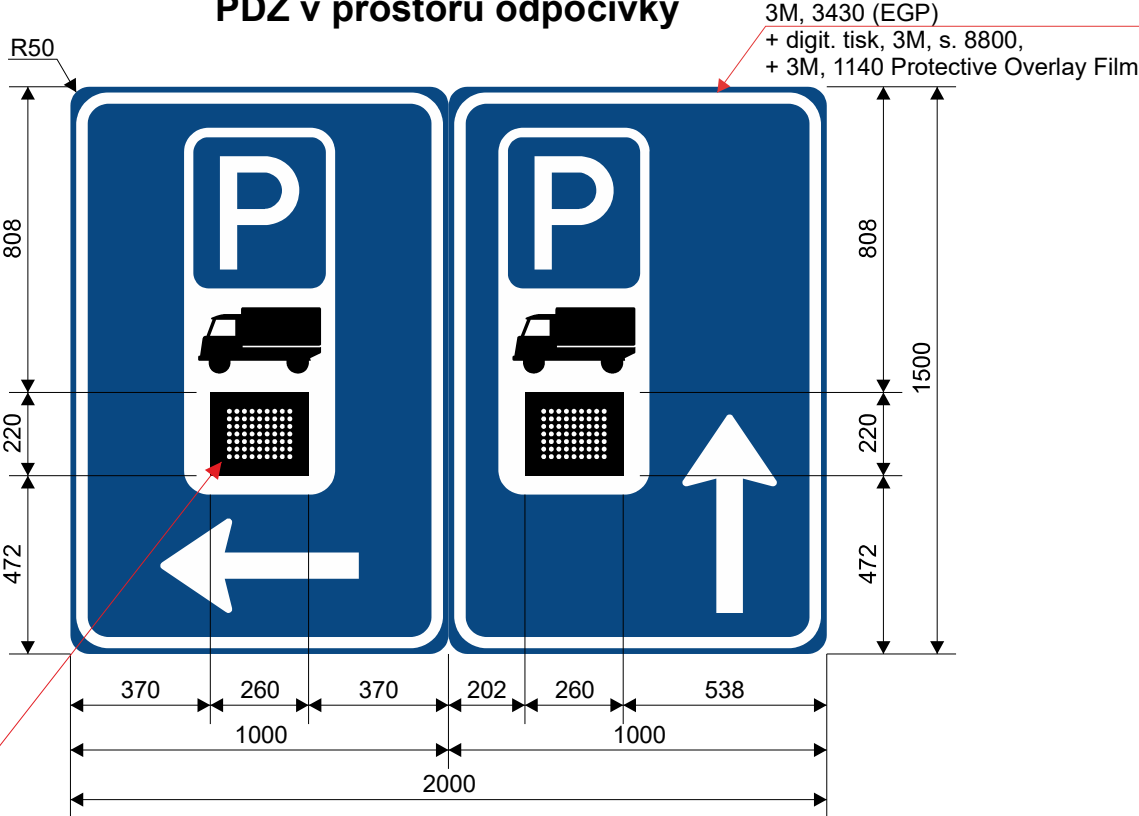

Matrice:
Plech z Al slitiny
Matná černá

Grafika z retroreflexní fólie RA1.
Nosná konstrukce: trojboká příhrada

Displej + Tvar číselného fontu 140 mm:

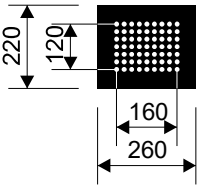

Vlastnosti podle ČSN EN 12966-1:
Horizontální zatížení: PAF1, WL2, DSL0, PL1, TDB5
Vizuální charakteristiky: C2, L3(*), R3, B3
Trvanlivost: P2 (IP55), T1, T2, T3
Napájení: 230 V AC 50 Hz

Plná matice - výška písma 140 mm

Barva LED	Bílá
Rozteč LED	20 mm
Počet LED svisle (1 sloupec)	7 ks
Počet LED vodorovně (1 řádek)	9 ks
Celkový počet LED v matici	63 ks

Sériová čísla pro sestavu PDZ:
PDZ1179-24/02
PDZ1179-24/03

PRACOVNÍ
KOPIE

Vnější rozměry skříní jsou pouze orientační a mohou se měnit v závislosti na konstrukčním provedení.

© copyright 2024 Značky Praha s. r. o. Tento dokument, včetně příloh, je výhradně duševním vlastnictvím firmy ZNAČKY PRAHA s.r.o.
Jakékoliv další využití (kopírování, opisování, předávání či prodej) lze provádět pouze se souhlasem vedení ZNAČKY PRAHA s.r.o.

Obchodní případ: 0017/24

Al slitina

Vedoucí akce: J. Minx

Zakázka: P-1179-24		Konstrukce: PDZ s LED displejem		Fól. podklad: 3M, 3430 (EGP)		Symboly: digit. tisk, 3M, s. 8800			
Kreslil: Bc. M. Zejdlová		Kontroloval: K. Kalová		Schváleno - datum:		Název souboru: Zakázky/2024/ PP-1179-24 Spel/Grafika/PDZ-P/P-1179-24-002		Datum: 07/08/24	
ZNAČKY PRAHA 				Dálnice D8 - Odpočívka Klíčany - vpravo					
				PDZ-P (140/20 mm) - Obsaditelnost parkoviště					
				P-1179-24-002		Měřítko: 1:20	Výtisk:	Revize: 1	List: 1/1