



PŘÍČNÉ ŘEZY VÝŠKOVÉHO OMEZENÍ
M 1:100

104 - Řez výškovou závorou
km 0,008 524

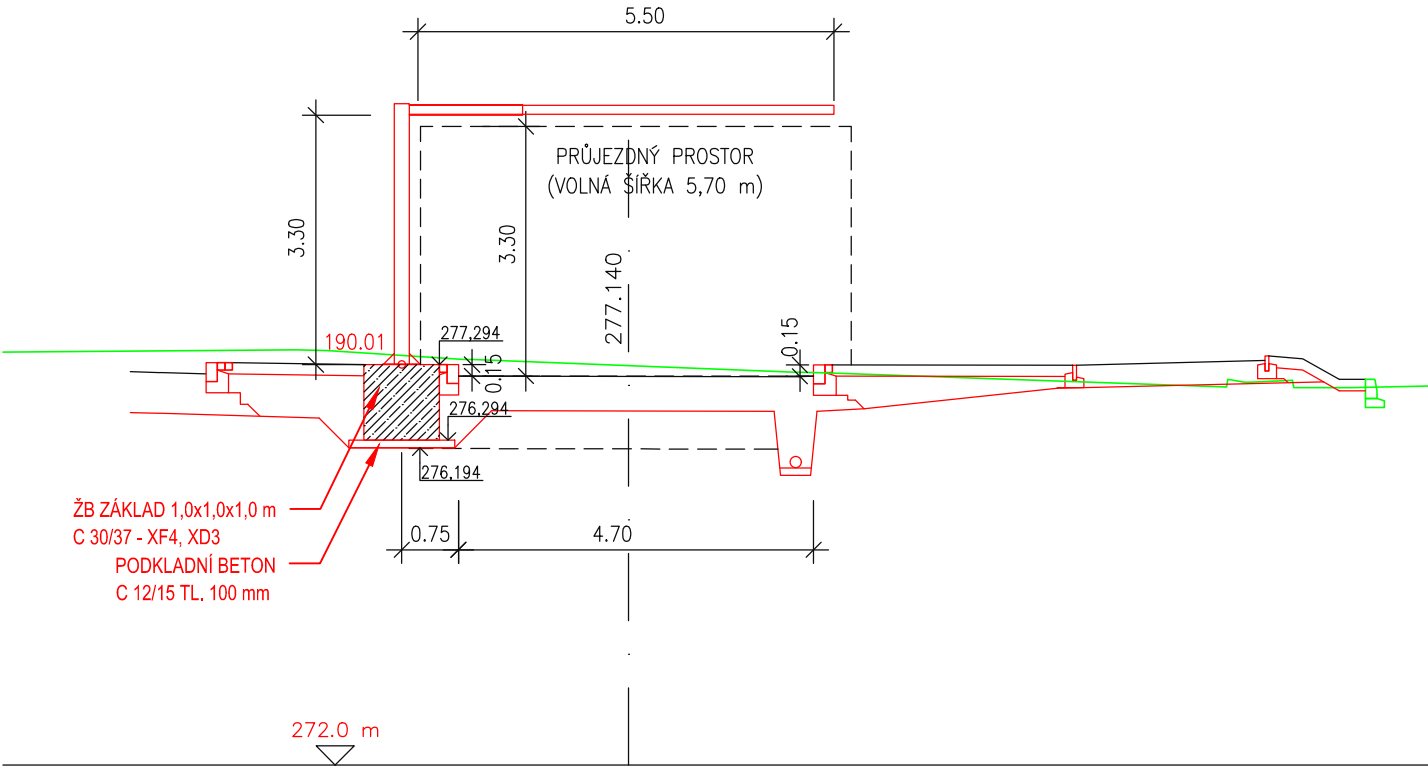

102 - Řez výškovou závorou
km 0,107 25

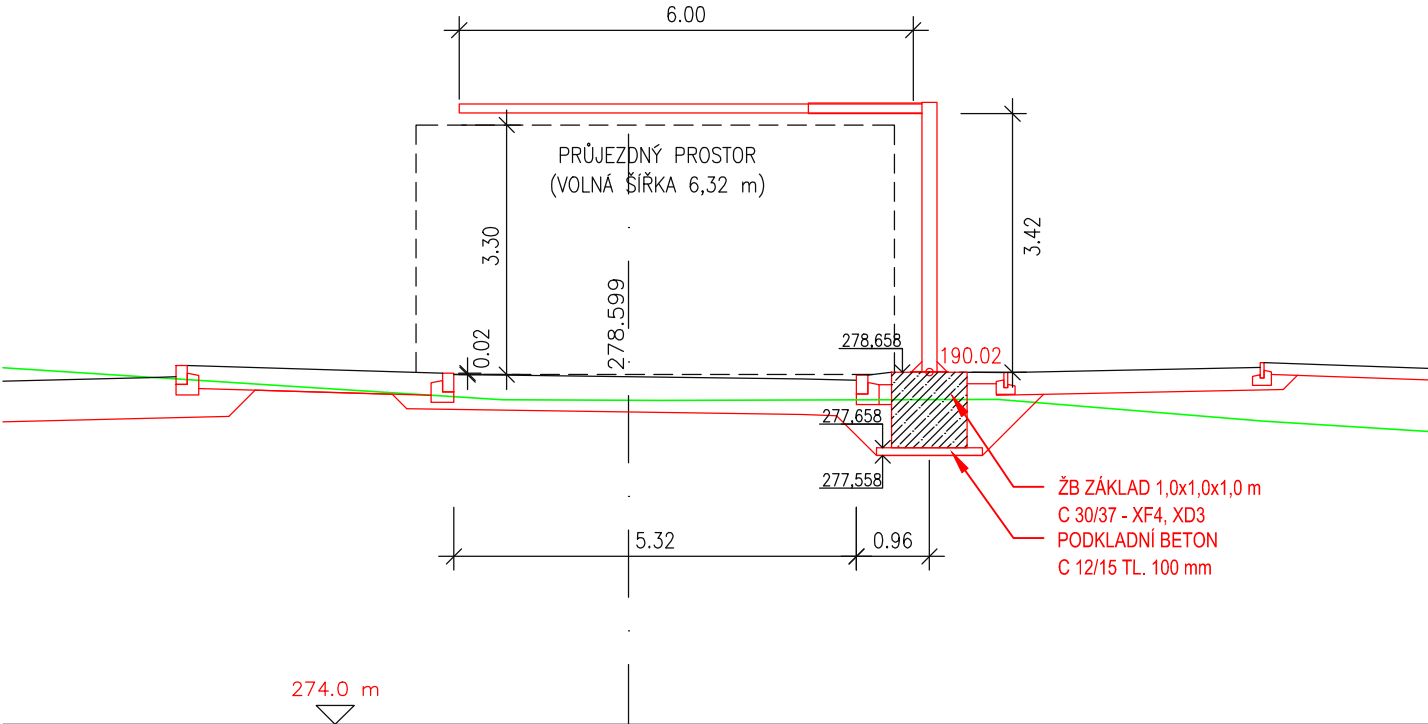

Souřadnice středu základu

	Y	X	Z	
190.1	739 957,5323	1 029 981,0597	277,294	Závora 104
190.2	739 938,9403	1 029 897,4129	278,658	Závora 102

a			
b			
c			
č.	Text změny - odůvodnění:	Datum:	Podpis:

Název stavby:

D8 ROZŠÍŘENÍ ODPOČÍVKY KLÍČANY
KM 2,85 - PRAVÁ STRANA

Číslo objektu:

190

Objednatel stavby:



Ředitelství silnic a dálnic s. p.
Čerčanská 2023/12
140 00 Praha 4 - Křč

Razítko:

Kontroloval:

Datum:

Podpis:

Zhotovitel stavby:



STRABAG SIS a.s.
Kačírkova 982/4
158 00 Praha 5 - Jinonice

Kontroloval:

Datum:

Podpis:

Generální projektant:



STRABAG a.s.
Kačírkova 982/4
158 00 Praha 5 - Jinonice

Razítko:

Kontroloval: Ing. Jan Vorel (HIP)

Datum:

Podpis:

JTSK

Bpv

Zpracovatel SO:



STRABAG a.s.
Kačírkova 982/4
158 00 Praha 5 - Jinonice

Vypracoval

Adam Hocman

Adam Hocman

Datum

10/2024

Zodpovědný projektant

Ing. Jan Vorel

Stupeň

RDS

Technická kontrola

Ing. Jan Vorel

Měřítko

1:100

Objekt:

SO 190 - Dopravní značení

Číslo přílohy:

5

Paré:

Příloha:

Výšková omezení