

a			
b			
c			
č	text změny – odůvodnění	datum	podpis

DÁLNIČE D3 – 0308C – VESELÍ NAD LUŽNICÍ – BOŠILEC	Číslo objektu: 191.3.1
---	---------------------------

Objednatel stavby:

	ŘEDITELSTVÍ SILNIC A DÁLNIC ČR Na Pankráci 56, 145 05 Praha 4	Razítko:
		Ověřil: Datum: Podpis:

Zhotovitel stavby

	SDRUŽENÍ STRABAG – EUROVIA – D3 VESELÍ – BOŠILEC	Razítko:
	STRABAG a.s. Odštěpný závod České Budějovice Vrbenská 31, 370 06 České Budějovice EUROVIA CS, a. s. závod 3 – Praha Nedokončená 1332, 198 00 Praha 9 – Kyje	Ověřil: Datum: Podpis:

Koordinátor RDS:

	PUDIS a.s. Nad Vodovodem 2/3258, 100 31 Praha 10	Razítko:
		Ověřil: Datum: Podpis:


Souřadnicový systém JTSK

Výškový systém Bpv

	projektová, průzkumná a konzultační společnost PUDIS a.s., Nad Vodovodem 2/3258, 100 31 Praha 10 tel.: +420 274 776 645, fax: +420 274 778 656, www.pudis.cz , info@pudis.cz
---	--

Vypracoval: Martin Tenora (ARAPLAST)	Hlavní inženýr projektu: Ing. Michal Turek	Razítko:
	Manažer projektu: Ing. Zdeňka Bolehovská	
Odpovědný projektant: Ing. Michal Turek	Ředitel společnosti: Ing. Martin Höfler	
Číslo zakázky: 1–0308–0001–03	Datum: 21.08.2017	

Akce: Dálnice D3 – 0308C VESELÍ NAD LUŽNICÍ – BOŠILEC	Měřítko:	Formát: 18x A4
	Stupeň: RDS	Souprava:
Příloha: S0 191.3.1 – Dopravní značení dálnice D3 Výkresy VLKP	Číslo přílohy: 3.	

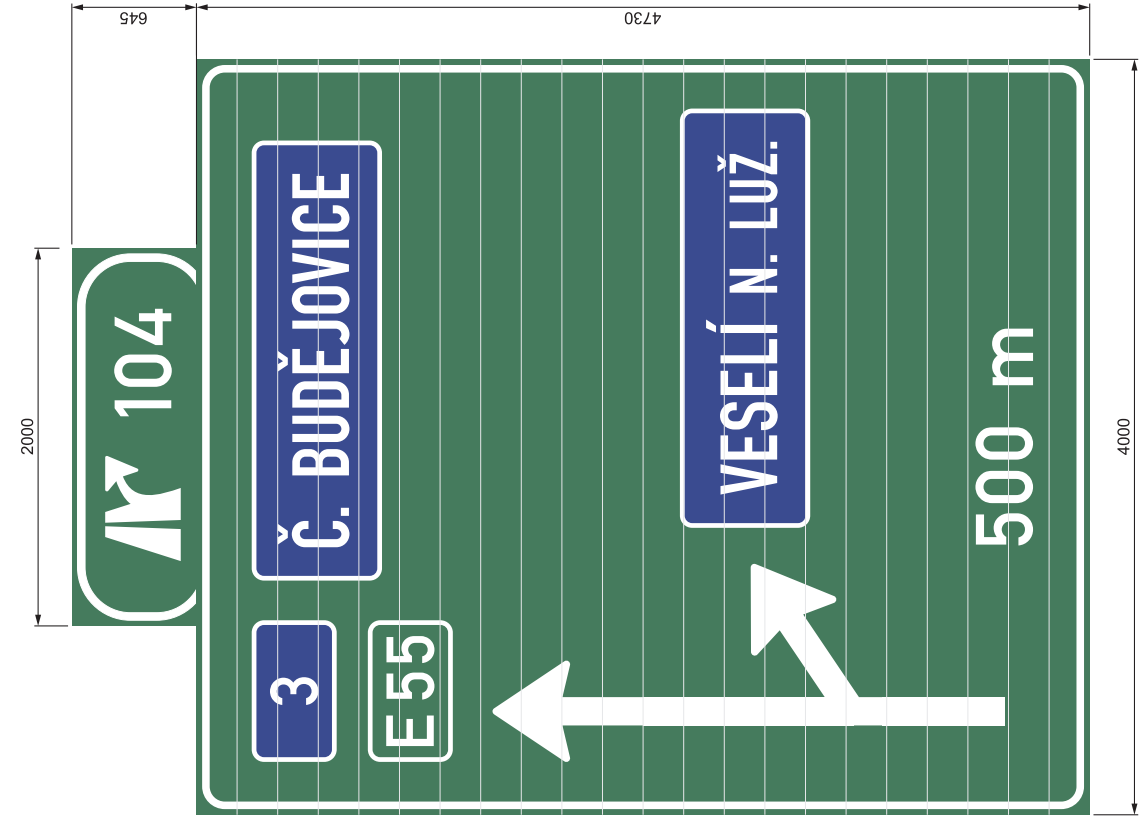


D03-10402

Stávající DZ

Upravená DZ


Vyměněné lamely

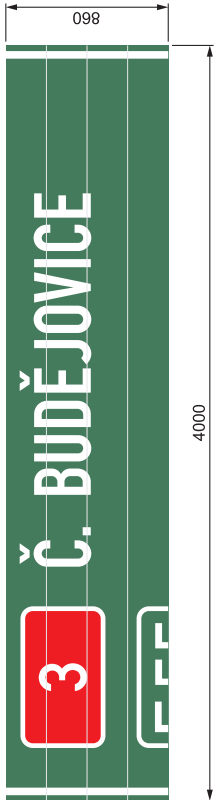

TOLERANCE ROZMĚRŮ DLE VL 6.1.

D3 0308C Veselí nad Lužnicí - Bošilec					Číslo značky D03-10402	
Materiál - konstrukční provedení FeZn lamelová VPDZ		Třída retroreflexní folie R 3 - 3M 4090 DG		Typ nosné konstrukce PŘÍHRADOVÉ NOSNÍKY		
Typ VPDZ IS 6b		Výška písma 300 mm		Plocha VPDZ 20,21 m ²		
				Měřítko 1 : 30		
					Kreslil Tenora	Datum 25.5.2016
						

D03-10405

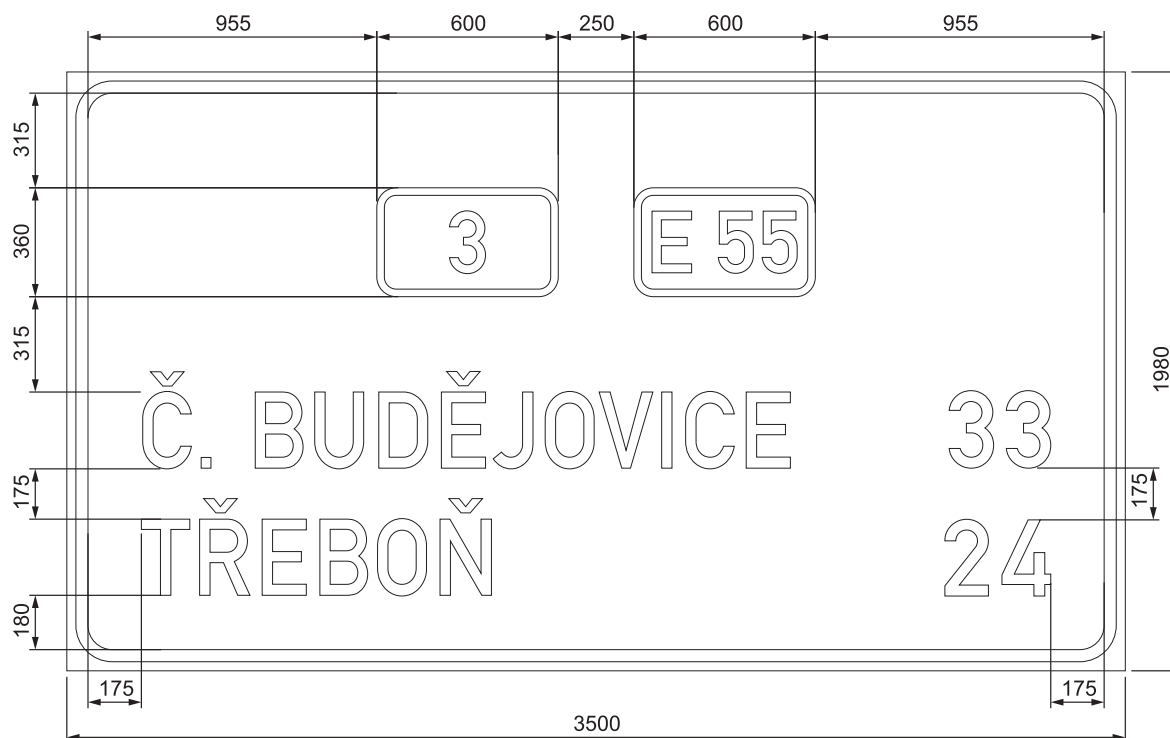


TOLERANCE ROZMĚRŮ DLE VL 6.1.

Lamela 220 mm
Písmo střední, komprese 90%
Č. BUDĚJOVICE - 2140 mm
TŘEBOŇ - 1160 mm

D3 0308C Veselí nad Lužnicí - Bošilec				Číslo značky D03-10405	
Materiál - konstrukční provedení FeZn lamelová VPDZ		Třída retroreflexní folie R 3 - AD 7500		Typ nosné konstrukce PŘÍHRADOVÉ NOSNÍKY	
Typ VPDZ IS 8b		Výška písma 250 mm		Plocha VPDZ 6,93 m ²	
				Měřítko 1 : 25	
				Kreslil Tenora	
Datum 25.5.2016					
					



D03-10406

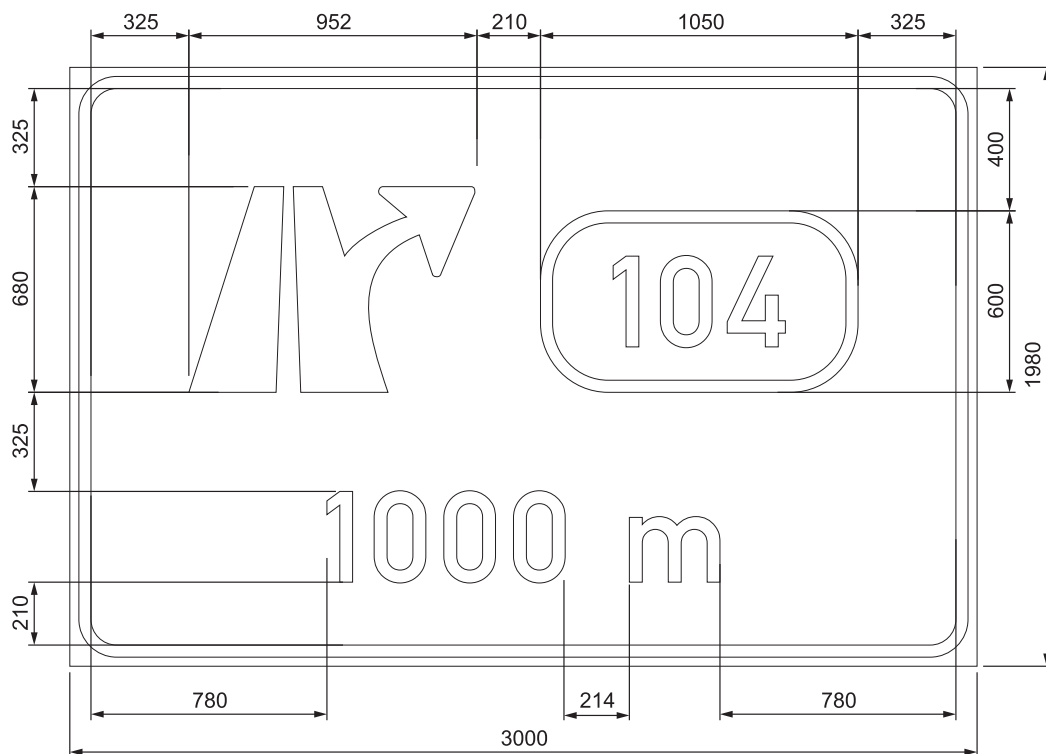

TOLERANCE ROZMĚRŮ DLE VL 6.1.

Lamela 220 mm
Písmo střední

D3 0308C Veselí nad Lužnicí - Bošilec				Číslo značky D03-10406	
Materiál - konstrukční provedení FeZn lamelová VPDZ		Třída retroreflexní folie R 3 - AD 7500		Typ nosné konstrukce PŘÍHRADOVÉ NOSNÍKY	
Kreslil Tenora		Datum 25.5.2016			
Typ VPDZ IS 6a	Výška písma 300 mm	Plocha VPDZ 5,94 m²	Měřítko 1 : 25		

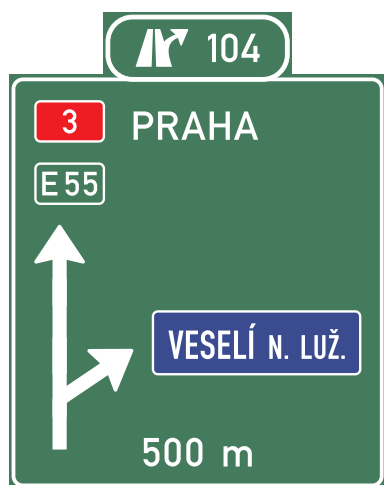
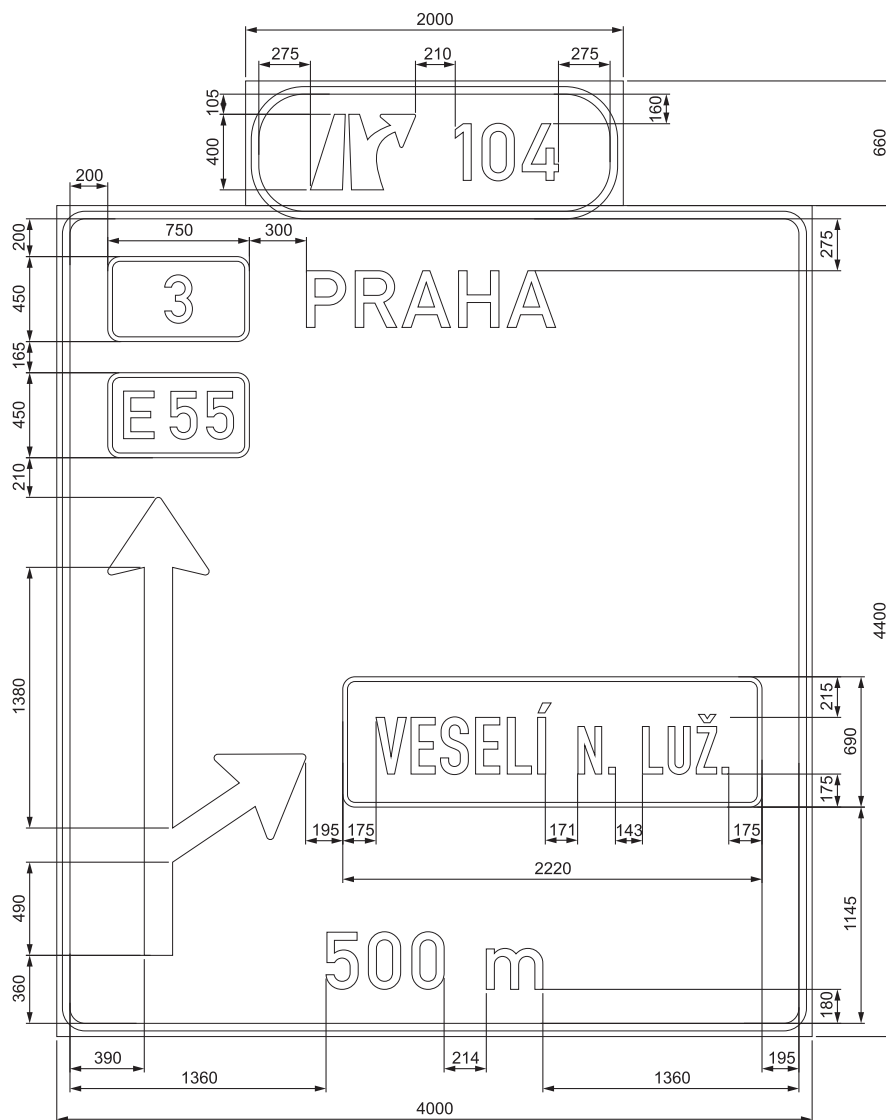


TOLERANCE ROZMĚRŮ DLE VL 6.1.

Lamela 220 mm
 Písmo střední
 PRAHA - 1320 mm
 Písmo úzké
 VESELÍ N. LUŽ. - 1870 mm

D3 0308C Veselí nad Lužnicí - Bošilec				Číslo značky D03-10407	
Materiál - konstrukční provedení FeZn lamelová VPDZ		Třída retroreflexní folie R 3 - AD 7500		Typ nosné konstrukce PŘÍHRADOVÉ NOSNÍKY	
Kreslil Tenora		Datum 25.5.2016			
Typ VPDZ IS 6b		Výška písma 300 mm		Plocha VPDZ 18,92 m²	
Měřítka 1 : 30				ARAPLAST®	

D03-10408

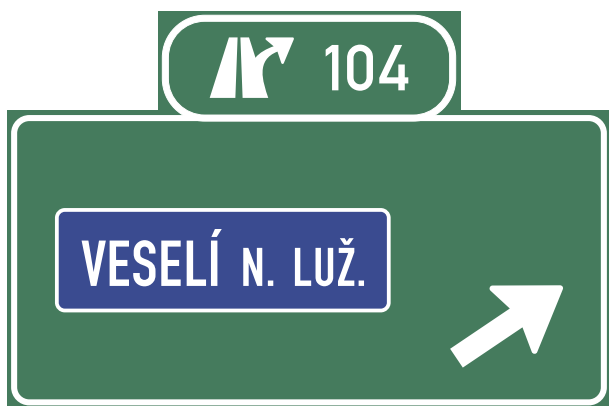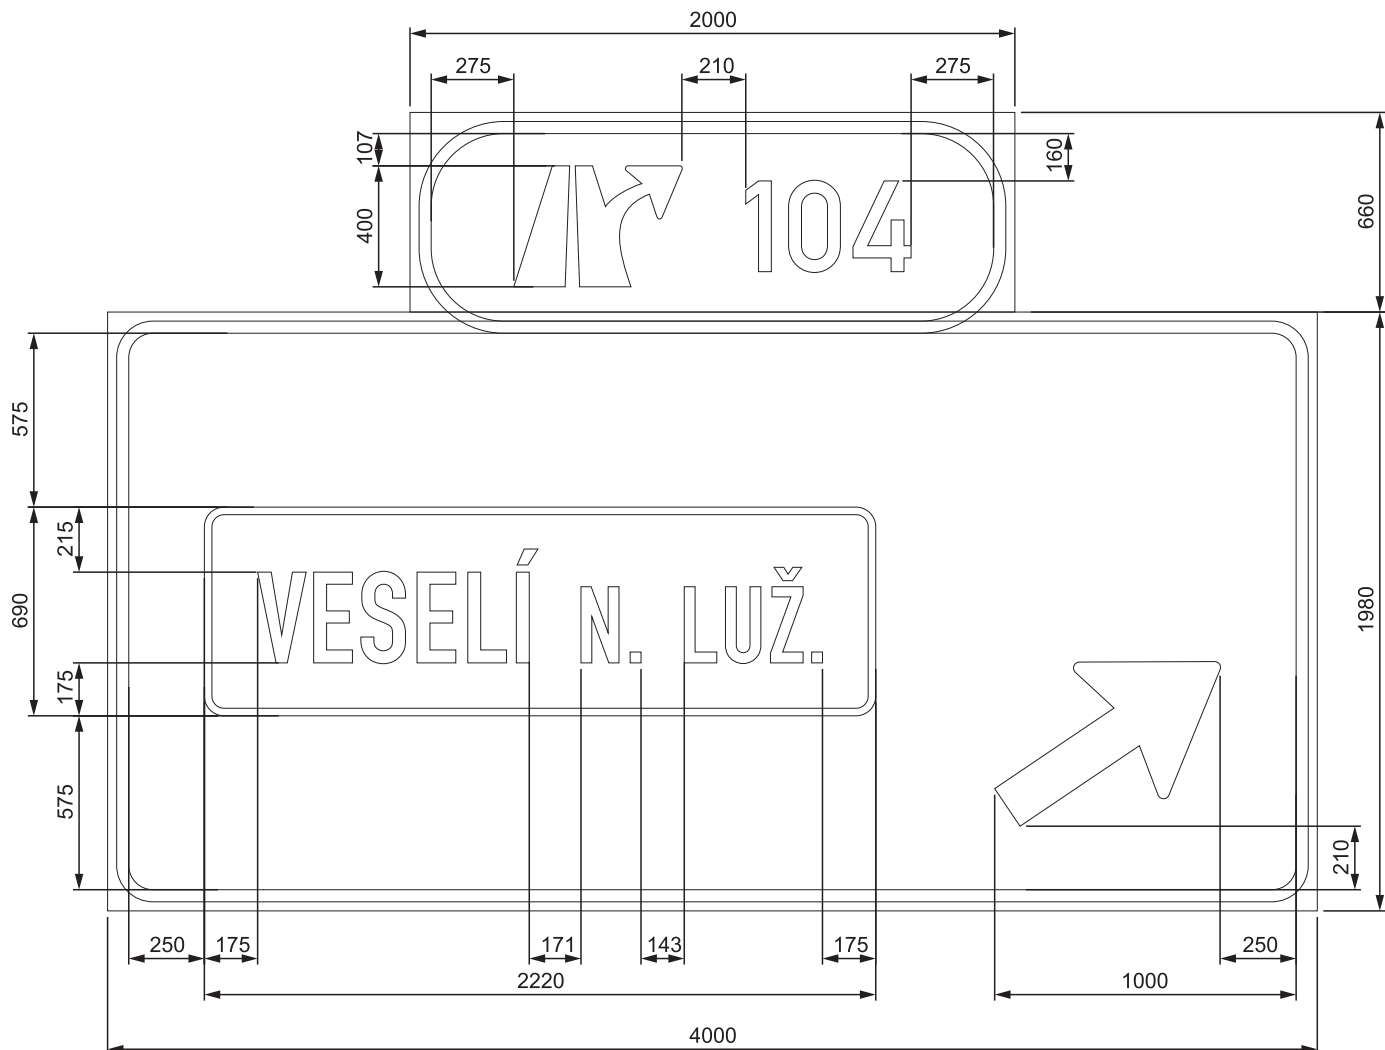


TOLERANCE ROZMĚRŮ DLE VL 6.1.

Lamela 220 mm
Písmo úzké
VESELÍ N. LUŽ. - 1870 mm

D3 0308C Veselí nad Lužnicí - Bošilec					Číslo značky D03-10408		
Materiál - konstrukční provedení FeZn lamelová VPDZ		Třída retroreflexní folie R 3 - AD 7500		Typ nosné konstrukce PŘÍHRADOVÉ NOSNÍKY		Kreslil Tenora	Datum 25.5.2016
Typ VPDZ IS 6a		Výška písma 300 mm		Plocha VPDZ 9,24 m ²		Měřítko 1 : 25	
							


D03-10409

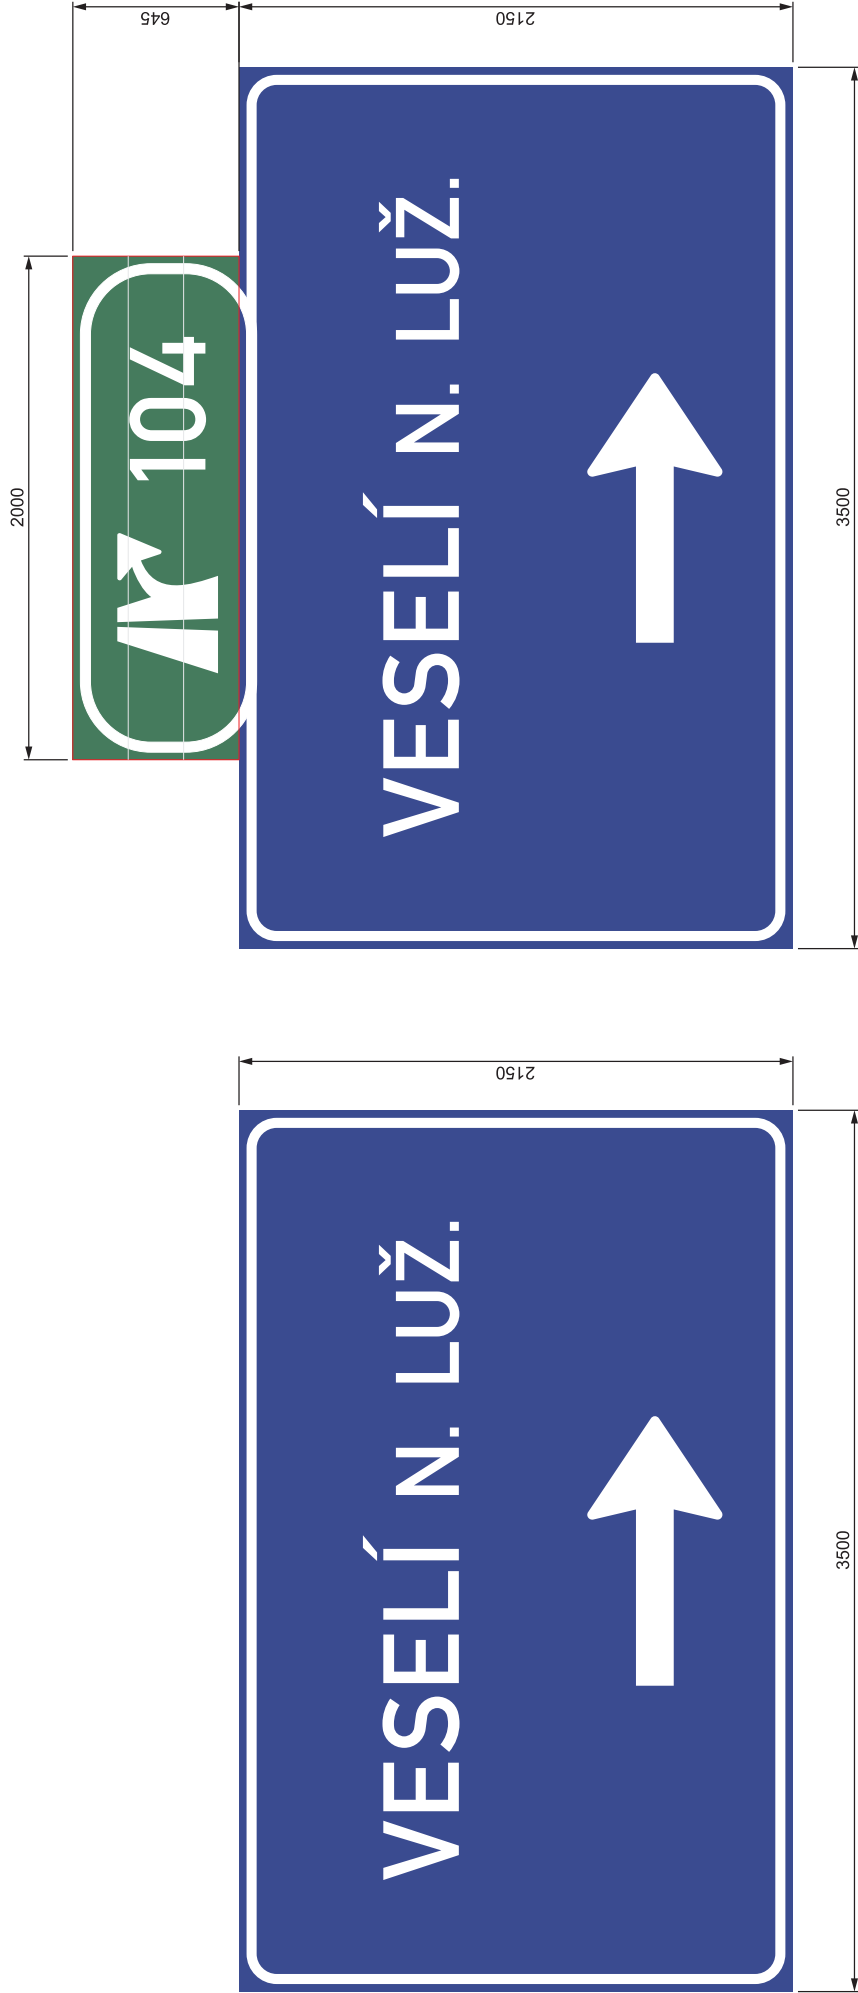

Stávající DZ


Upravená DZ

Doplňné lamely

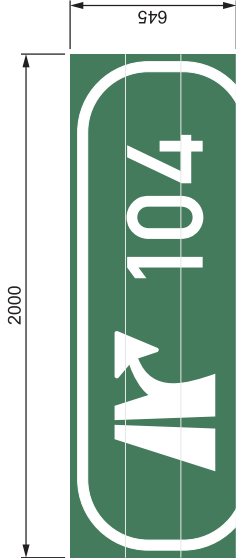


TOLERANCE ROZMĚRŮ DLE VL 6.1.

D3 0308C Veselí nad Lužnicí - Bošilec				Číslo značky D03-10409	
Materiál - konstrukční provedení FeZn lamelová VPDZ		Třída retroreflexní folie R 3 - 3M 4090 DG	Typ nosné konstrukce PŘÍHRADOVÉ NOSNÍKY	Kreslil Tenora	Datum 25.5.2016
Typ VPDZ IS 7a	Výška písma 300 mm	Plocha VPDZ 8,815 m ²	Měřítko 1 : 30		

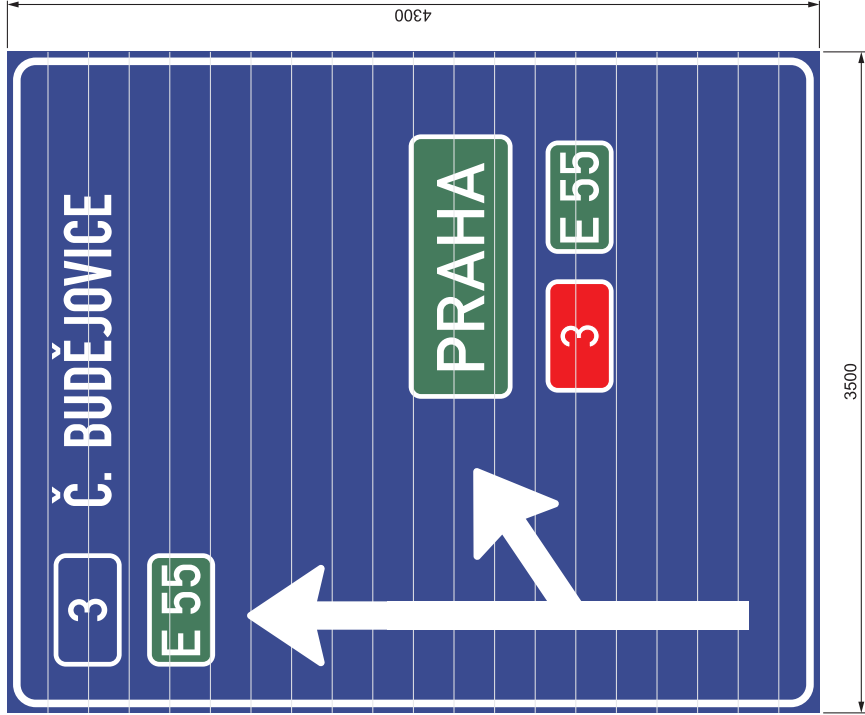


Stávající DZ

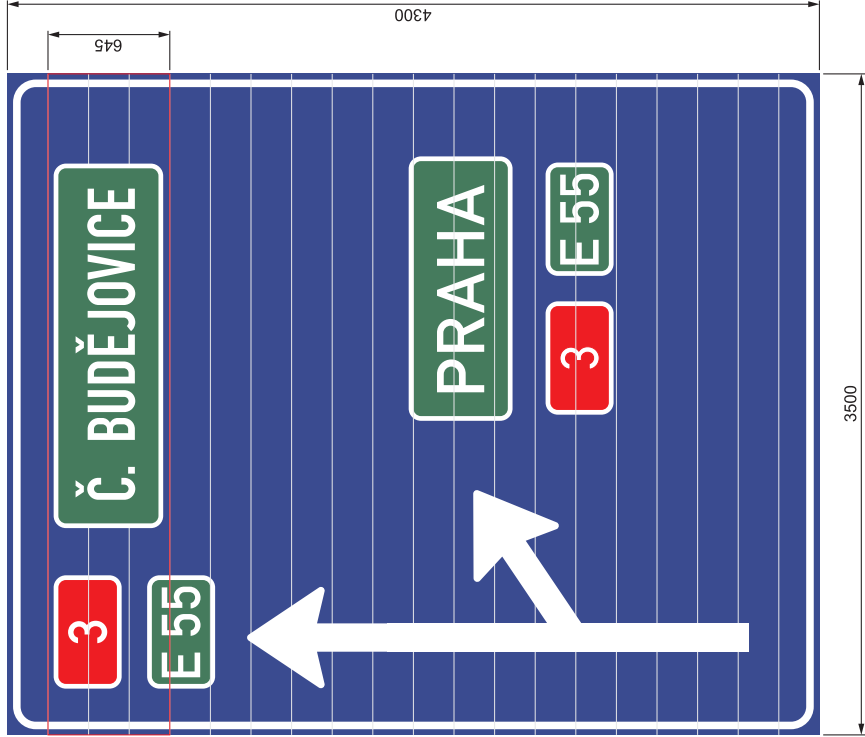

Upravená DZ


Vyměněné lamely

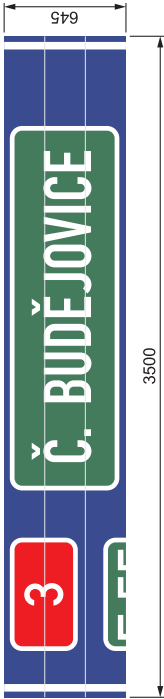

TOLERANCE ROZMĚRŮ DLE VL 6.1.

D3 0308C Veselí nad Lužnicí - Bošilec				Číslo značky	
Materiál - konstrukční provedení FeZn lamelová VPDZ	Třída retroreflexní folie R 3 - 3M 4090 DG	Typ nosné konstrukce PŘÍHRADOVÉ NOSNÍKY	Měřítka	Kreslil	Datum
				Tenora	25.5.2016
Typ VPDZ IS 6b	Výška písma 250 mm	Plocha VPDZ 15,05 m ²	1 : 30	ARQPLAST®	



D03-10701

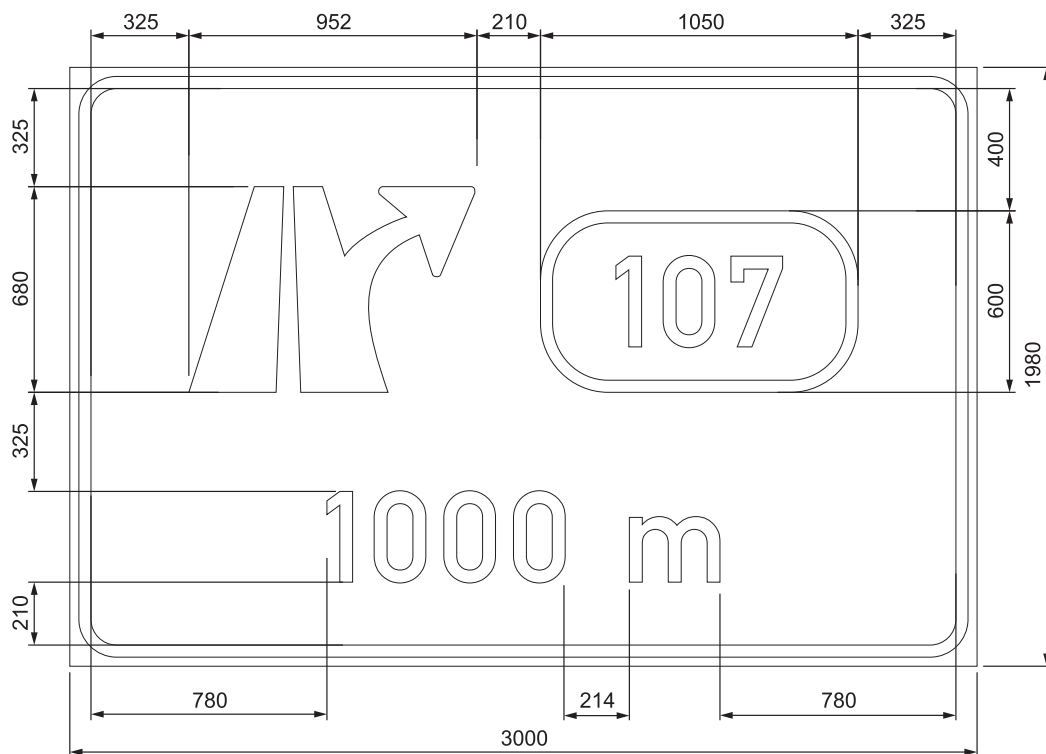

TOLERANCE ROZMĚRŮ DLE VL 6.1.

Lamela 220 mm
Písmo střední

D3 0308C Veselí nad Lužnicí - Bošilec				Číslo značky D03-10701	
Materiál - konstrukční provedení FeZn lamelová VPDZ		Třída retroreflexní folie R 3 - AD 7500		Typ nosné konstrukce PŘÍHRADOVÉ NOSNÍKY	
Kreslil Tenora		Datum 25.5.2016			
Typ VPDZ IS 6a	Výška písma 300 mm	Plocha VPDZ 5,94 m²	Měřítko 1 : 25		

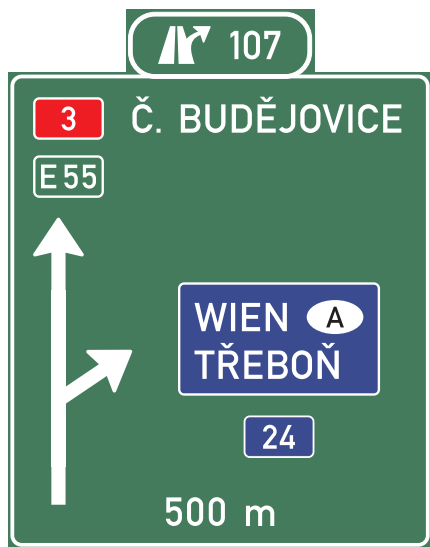
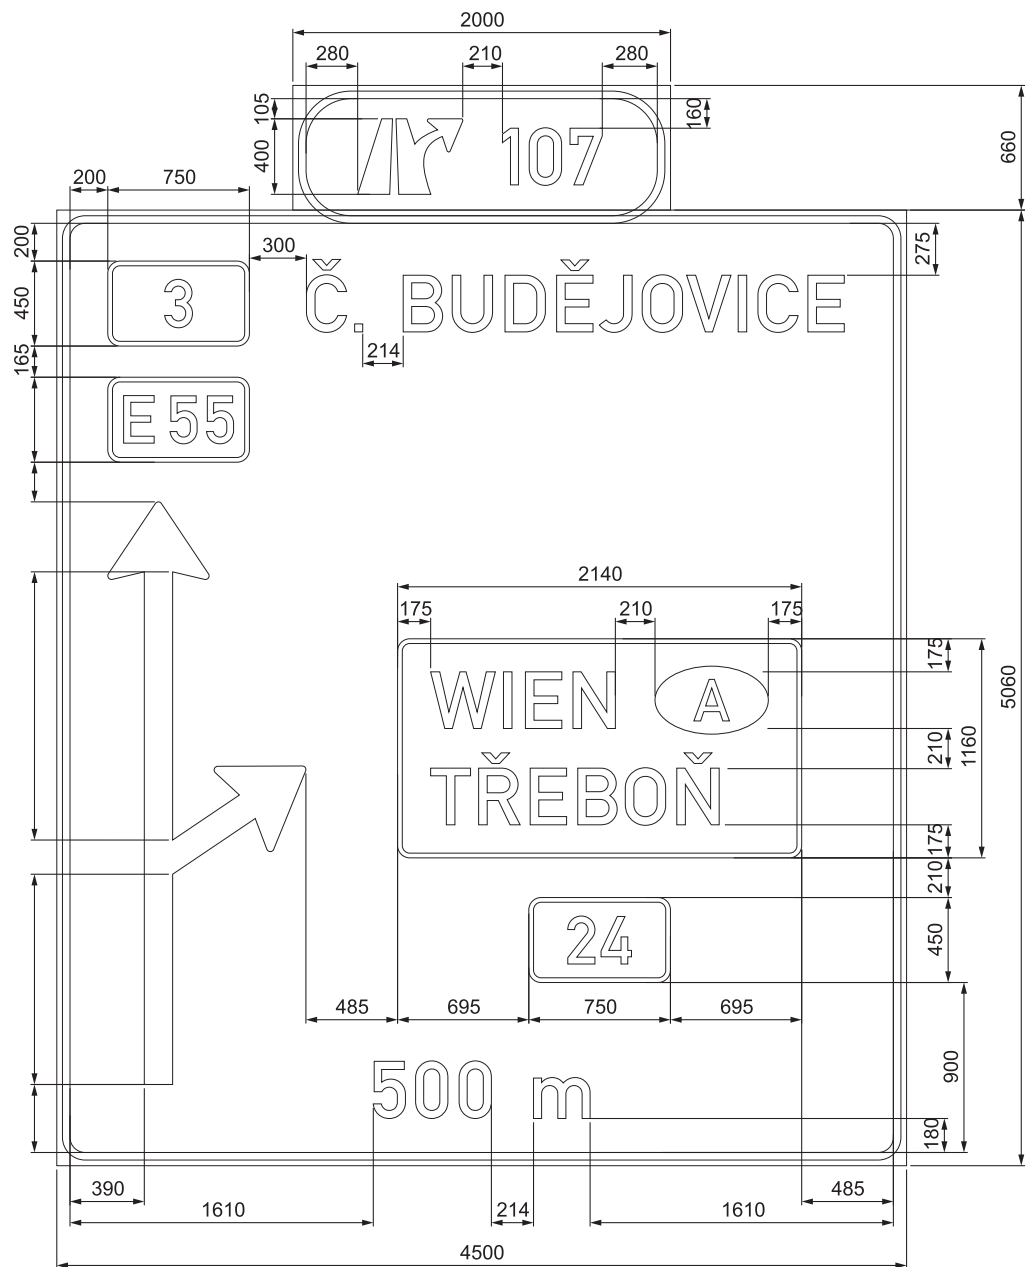


TOLERANCE ROZMĚRŮ DLE VL 6.1.

Lamela 220 mm
Písmo střední
Č. BUDĚJOVICE - 2840 mm
WIEN - 980 mm
TŘEBOŇ - 1530 mm

D3 0308C Veselí nad Lužnicí - Bošilec				Číslo značky D03-10702	
Materiál - konstrukční provedení FeZn lamelová VPDZ		Třída retroreflexní folie R 3 - AD 7500		Typ nosné konstrukce PŘÍHRADOVÉ NOSNÍKY	
Typ VPDZ IS 6b		Výška písma 300 mm		Datum 25.5.2016	
Plocha VPDZ 24,09 m ²		Měřítko 1 : 30		Kreslil Tenora	
ARAPLAST®					

D01-10703

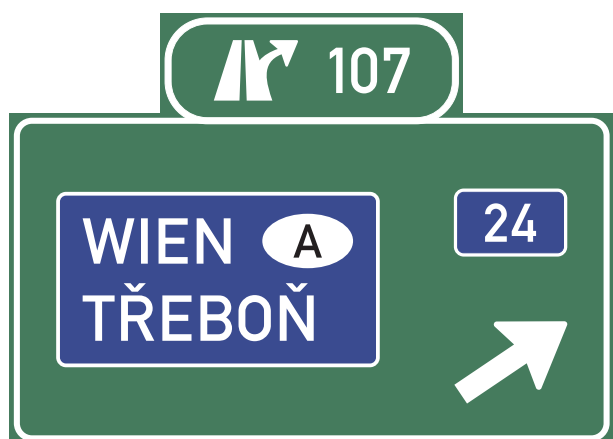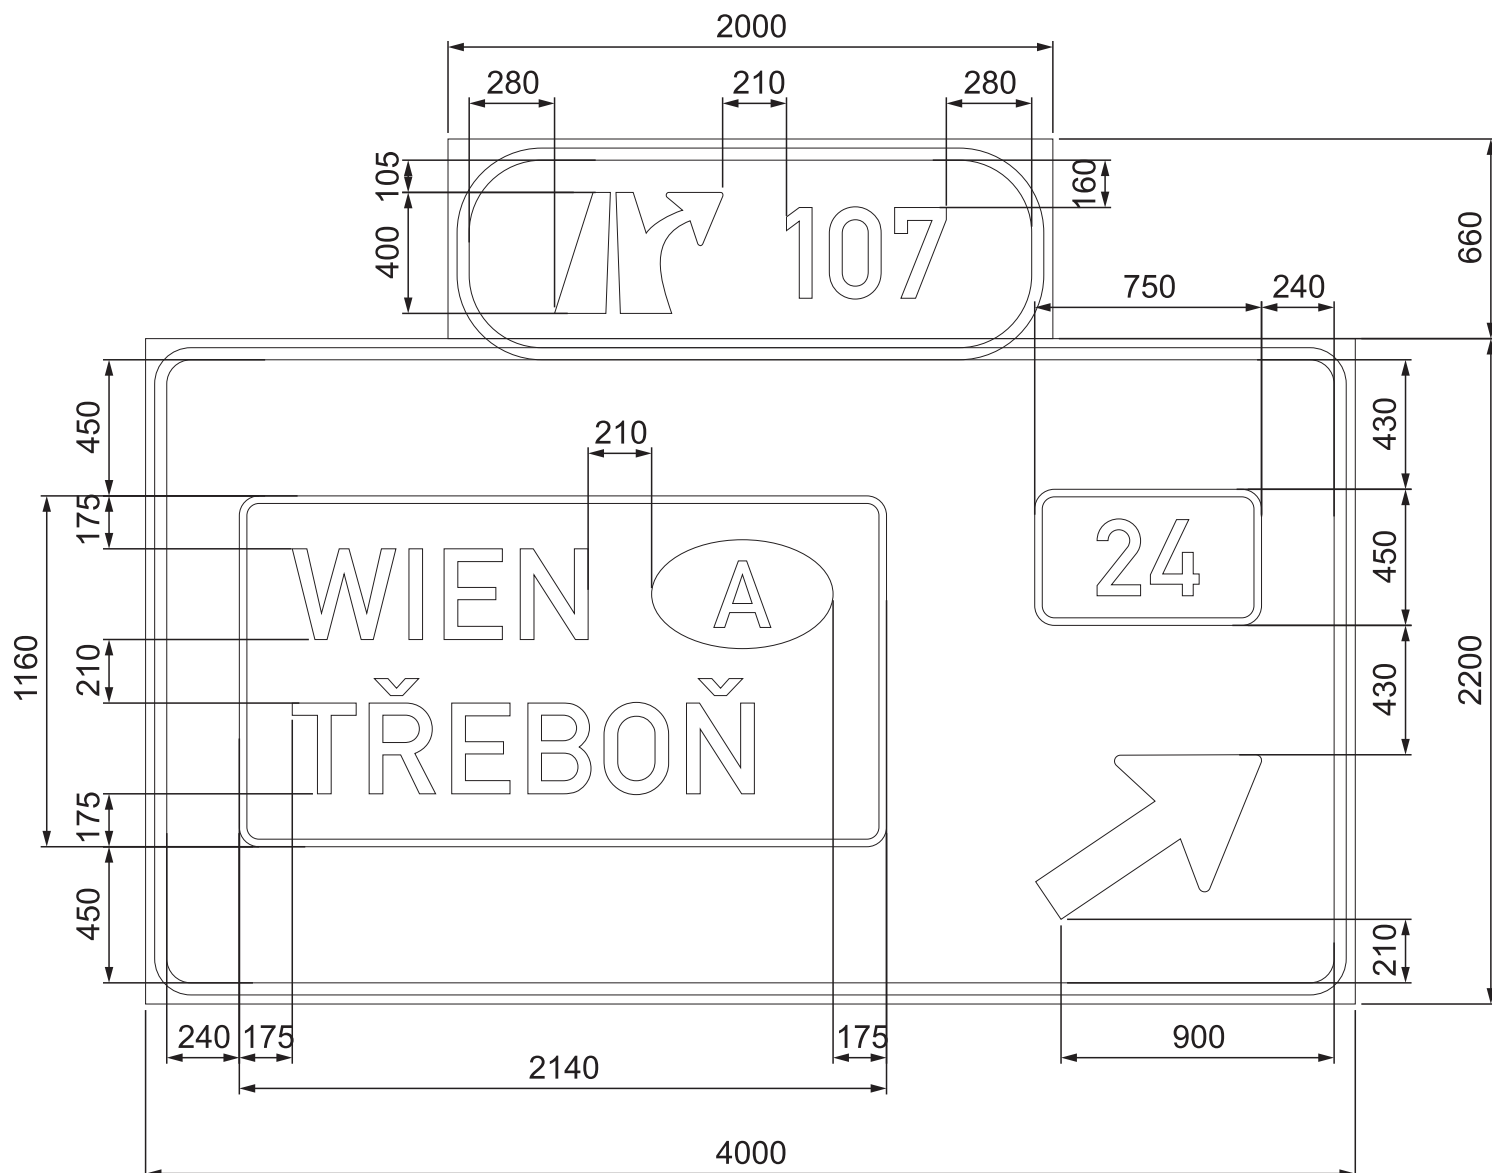


TOLERANCE ROZMĚRŮ DLE VL 6.1.

Lamela 220 mm
Písmo střední
WIEN - 980 mm
TŘEBOŇ. - 1530 mm

D3 0308C Veselí nad Lužnicí - Bošilec				Číslo značky D03-10703			
Materiál - konstrukční provedení FeZn lamelová VPDZ		Třída retroreflexní folie R 3 - AD 7500		Typ nosné konstrukce PŘÍHRADOVÉ NOSNÍKY			
Typ VPDZ IS 6g		Výška písma 300 mm		Plocha VPDZ 10,12 m ²			
				Měřítko 1 : 25			
				Kreslil Tenora			
				Datum 25.5.2016			
ARAPLAST®							

D03-10704

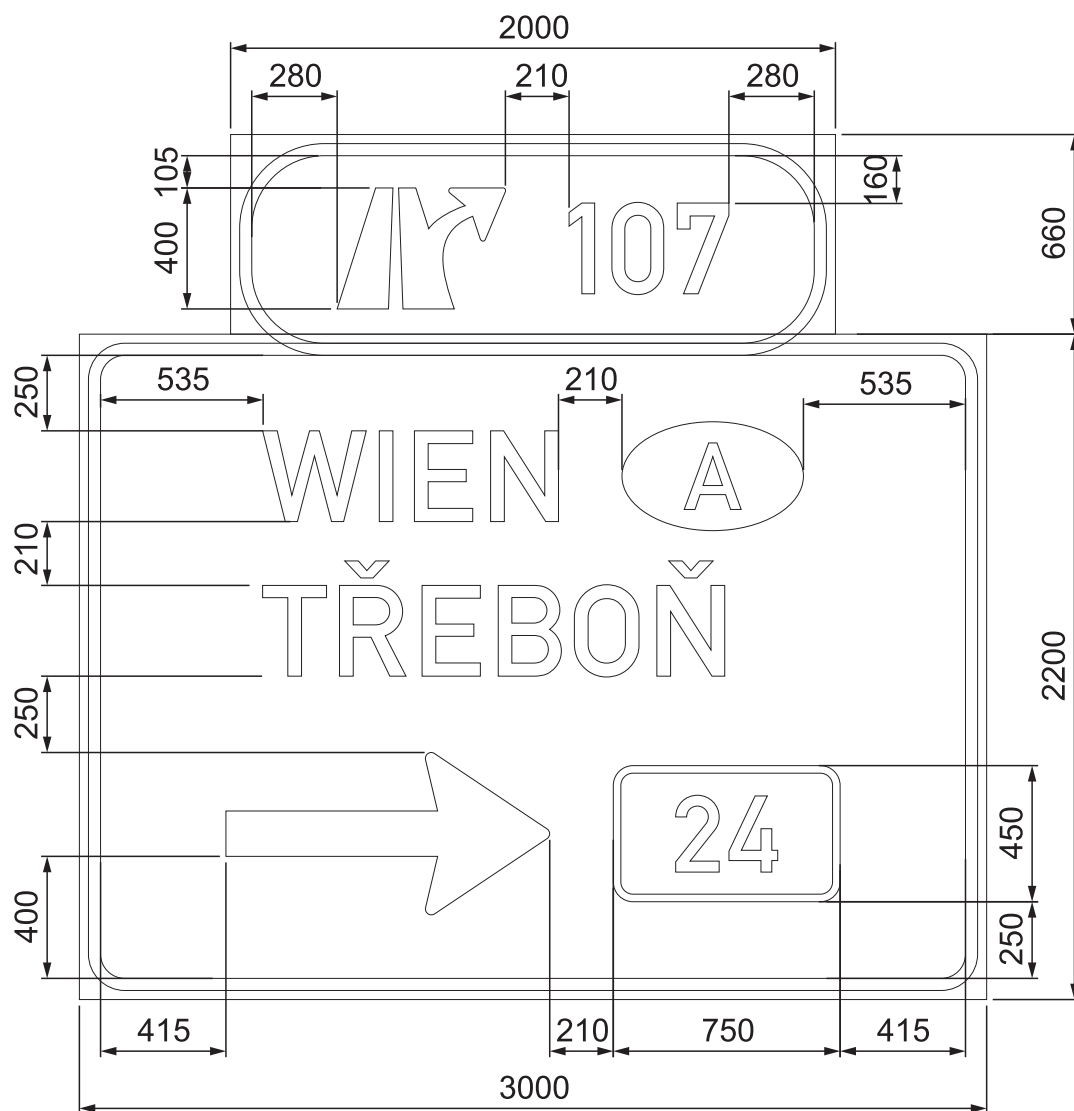


TOLERANCE ROZMĚRŮ DLE VL 6.1.

Lamela 220 mm
Písmo střední
WIEN - 980 mm
ZTŘEBOŇ. - 1530 mm

D3 0308C Veselí nad Lužnicí - Bošilec				Číslo značky D03-10704	
Materiál - konstrukční provedení FeZn lamelová VPDZ		Třída retroreflexní folie R 3 AD 7500		Typ nosné konstrukce PŘÍHRADOVÉ NOSNÍKY	
Typ VPDZ IS 7a		Výška písma 300 mm		Plocha VPDZ 7,92 m ²	
		Měřítko 1 : 25		Kreslil Tenora	
				Datum 25.5.2016	
ARAPLAST®					

D03-10705

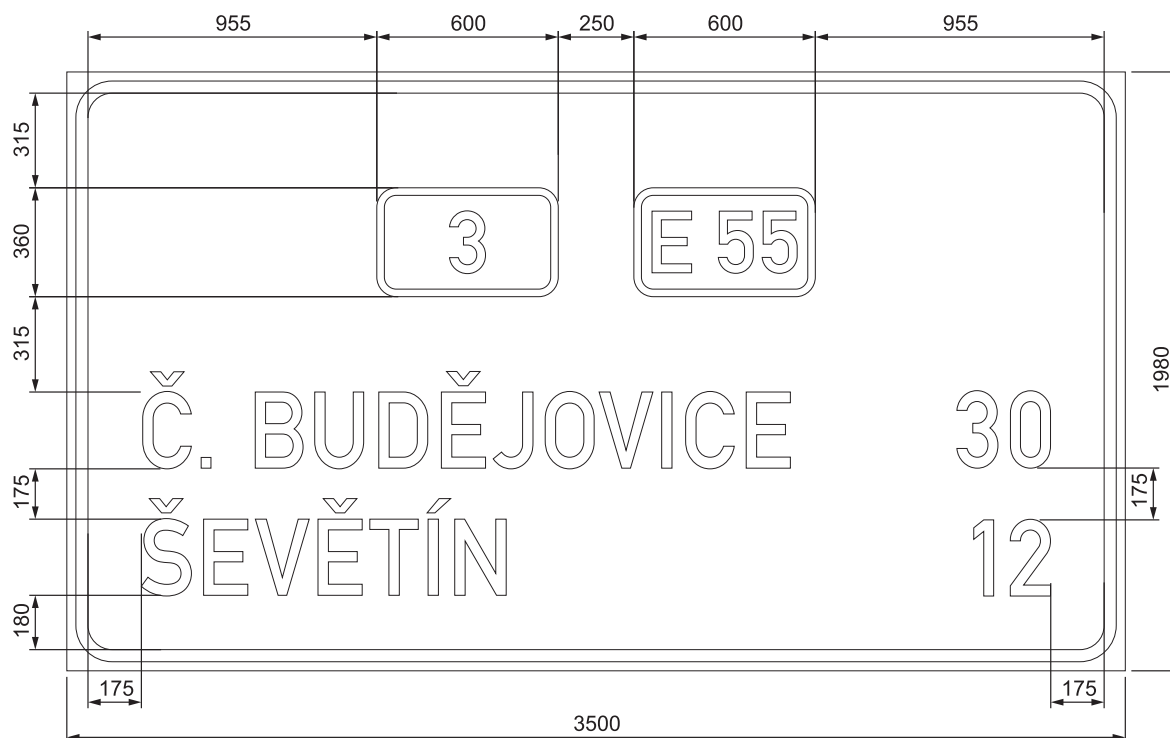


Lamela 220 mm
Písmo střední, komprese 90%
Č. BUDĚJOVICE - 2140 mm
ŠEVĚTÍN - 1210 mm

TOLERANCE ROZMĚRŮ DLE VL 6.1.

D3 0308C Veselí nad Lužnicí - Bošilec					Číslo značky D03-10705		
Materiál - konstrukční provedení FeZn lamelová VPDZ		Třída retroreflexní folie R 3 - AD 7500		Typ nosné konstrukce PŘÍHRADOVÉ NOSNÍKY		Kreslil Tenora	Datum 25.5.2016
Typ VPDZ IS 8b		Výška písma 250 mm		Plocha VPDZ 6,93 m ²		Měřítko 1 : 25	
							


D03-10706

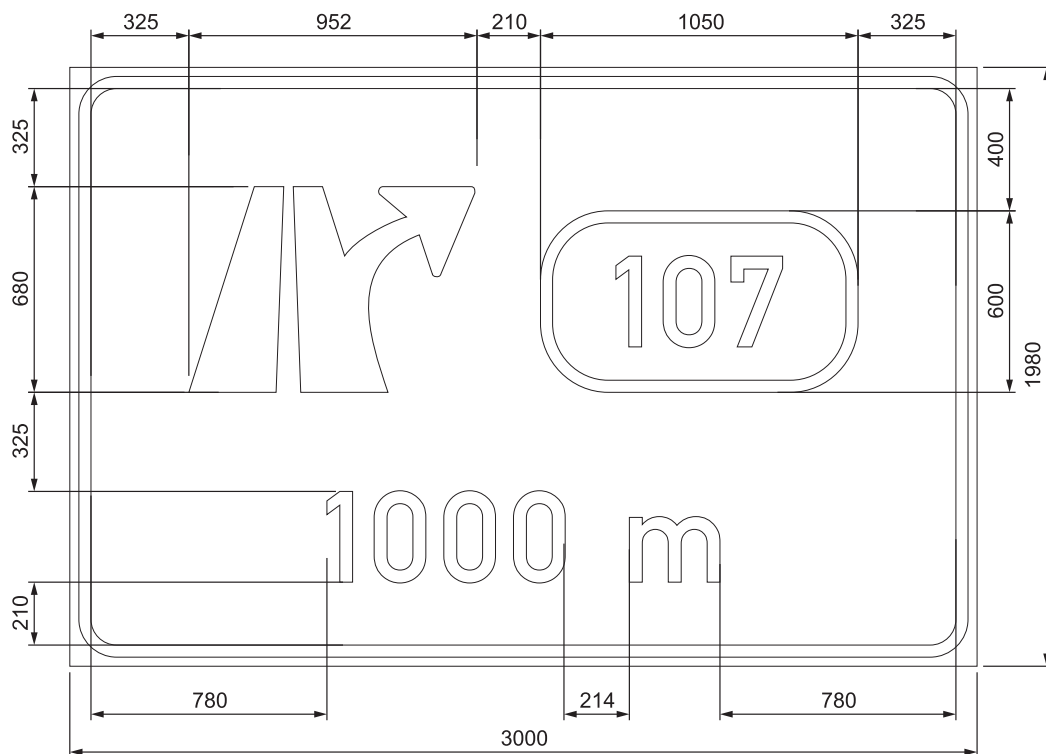

TOLERANCE ROZMĚRŮ DLE VL 6.1.

Lamela 220 mm
Písmo střední


D3 0308C Veselí nad Lužnicí - Bošilec				Číslo značky D03-10706	
Materiál - konstrukční provedení FeZn lamelová VPDZ		Třída retroreflexní folie R 3 - AD 7500		Typ nosné konstrukce PŘÍHRADOVÉ NOSNÍKY	
Kreslil Tenora		Datum 25.5.2016			
Typ VPDZ IS 6a	Výška písma 300 mm	Plocha VPDZ 5,94 m²	Měřítko 1 : 25		

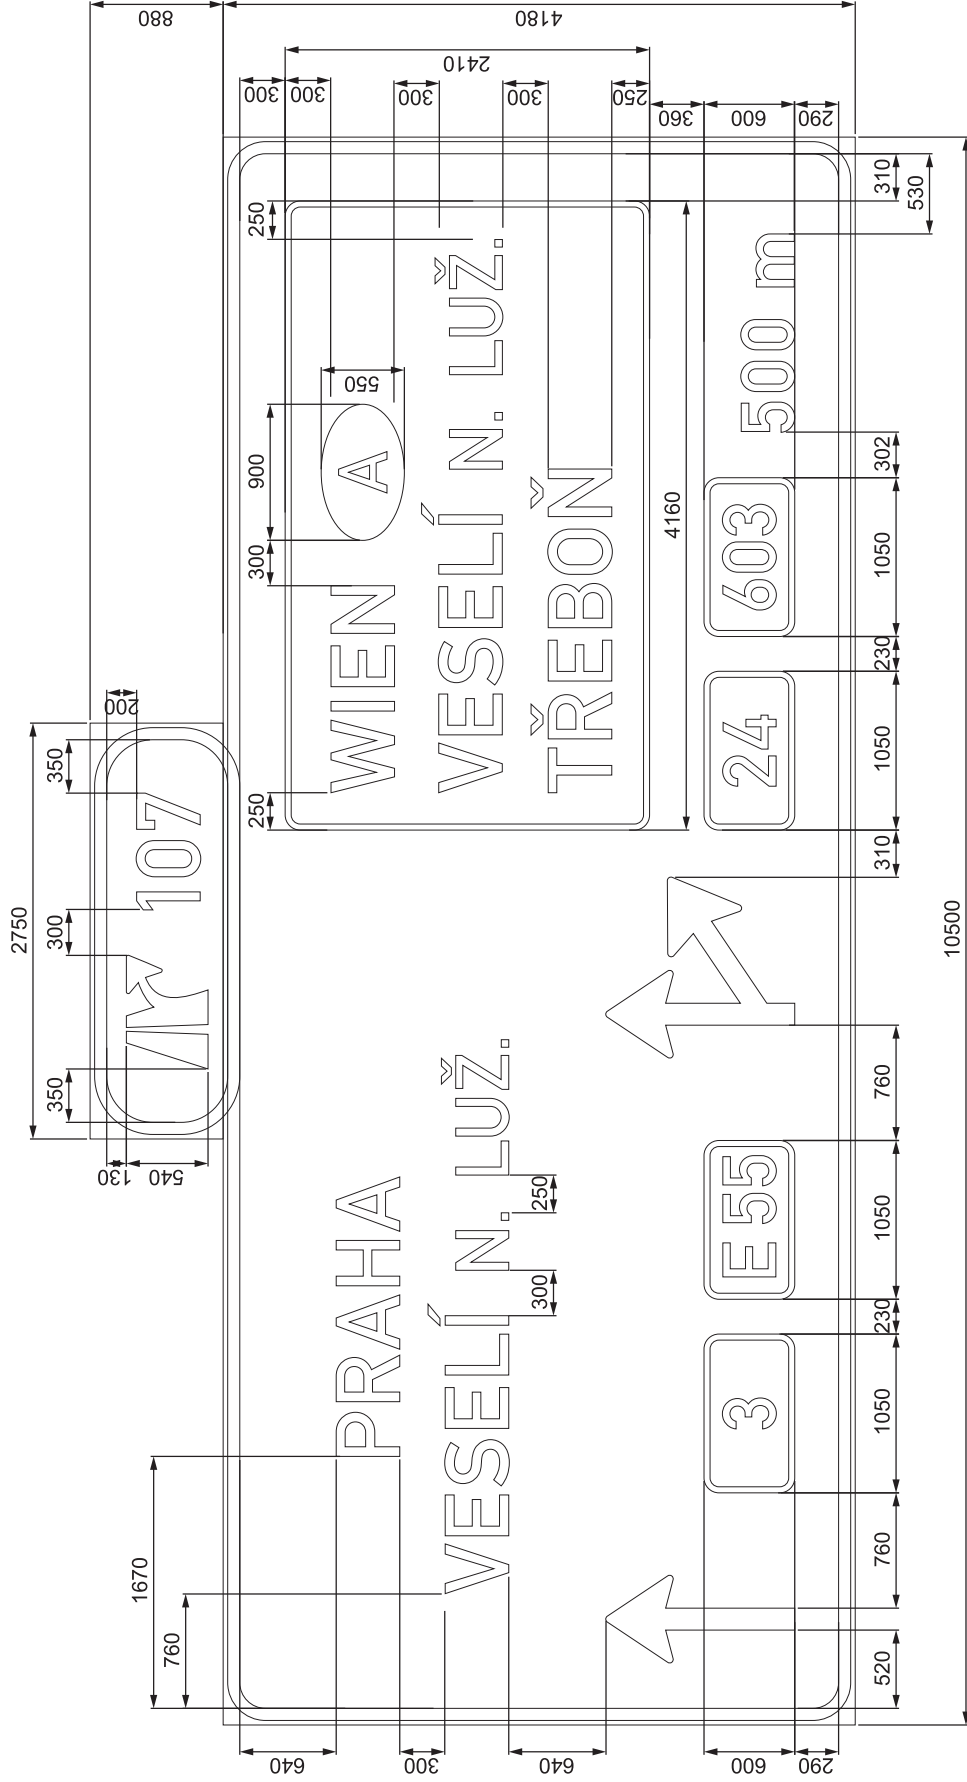

Lamela 220 mm
Písmo střední
PRAHA - 1850 mm
VESELÍ N. LUŽ. - 3660 mm
WIEN - 1370 mm
TŘEBŮŇ - 2140 mm

TOLERANCE ROZMĚRŮ DLE VL 6.1.


D3 0308C Veselí nad Lužnicí - Bošilec				Číslo značky D03-10707	
Materiál - konstrukční provedení Al lamelová VPDZ		Třída retroreflexní folie R 3 - AD 7500		Typ nosné konstrukce Portál	
Typ VPDZ IS 6c		Výška písma 420 mm		Plocha VPDZ 46.31 m ²	
				Měřítka 1 : 50	
					

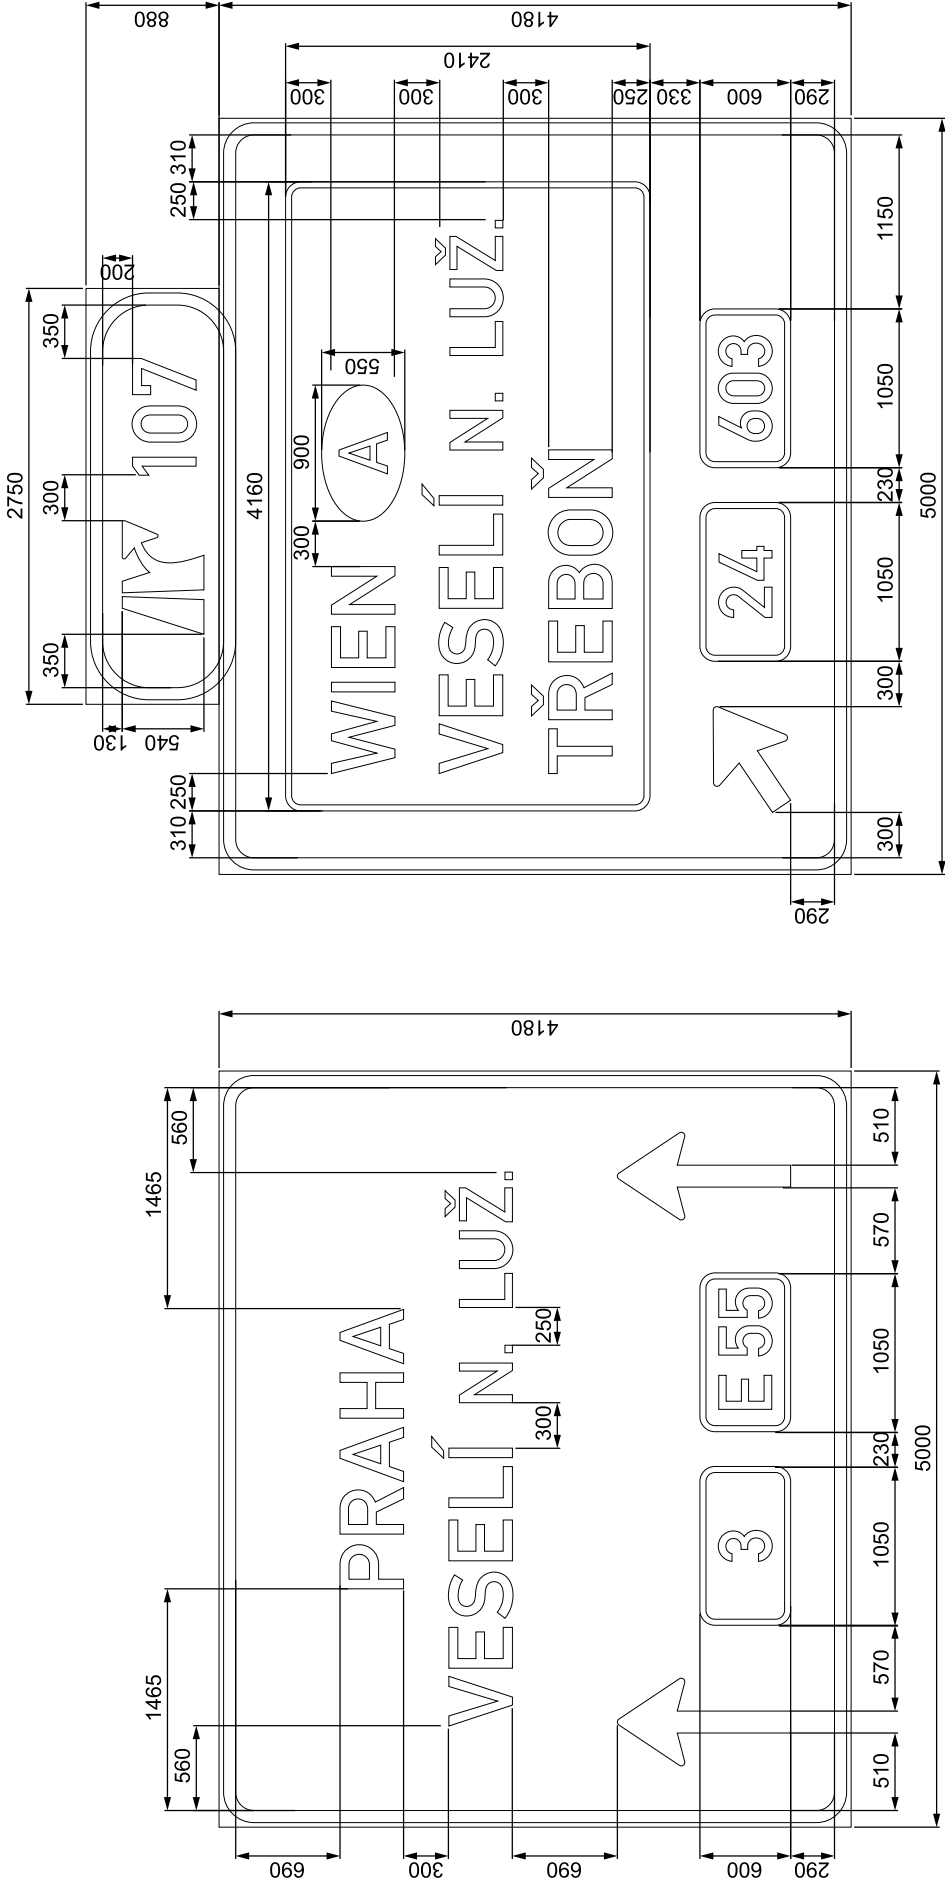

Lamela 220 mm
Písmo střední
PRAHA - 1850 mm
VESELÍ N. LUŽ. - 3660 mm
WIEN - 1370 mm
TŘEBŇ - 2140 mm

TOLERANCE ROZMĚRŮ DLE VL 6.1.

D3 0308C Veselí nad Lužnicí - Bošilec				Číslo značky D03-10708	
Materiál - konstrukční provedení Al lamelová VPDZ		Třída retroreflexní folie R 3 - AD 7500	Typ nosné konstrukce Portál	Kreslil Tenora	Datum 20.6.2015
Typ VPDZ IS 6e, IS 6g	Výška písma 420 mm	Plocha VPDZ 44,22 m ²	Měřítka 1 : 50		

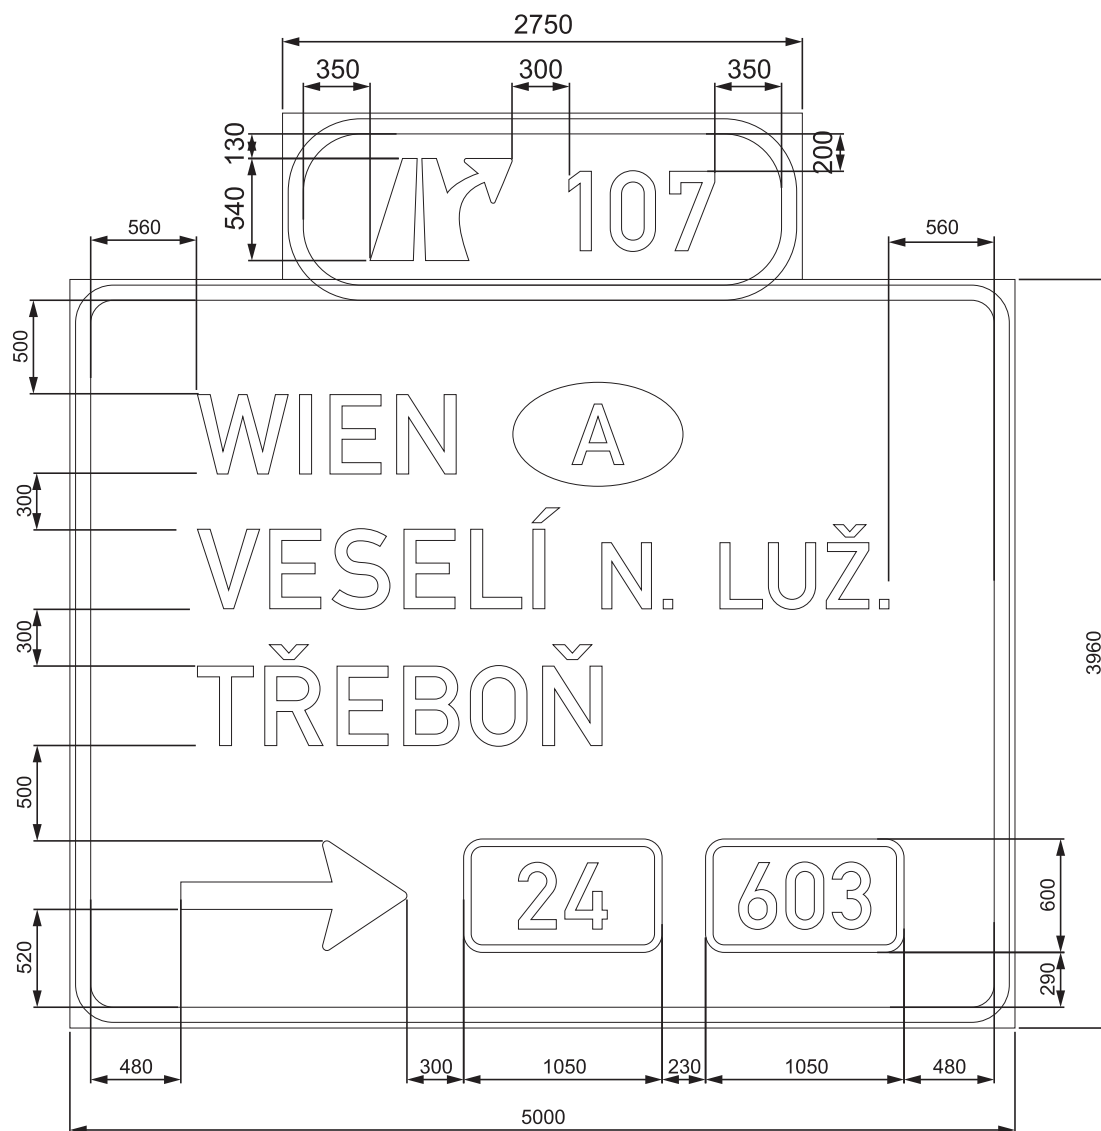


TOLERANCE ROZMĚRŮ DLE VL 6.1.

Lamela 220 mm
 Písmo střední
 VESELÍ N. LUŽ. - 3660 mm
 WIEN - 1370 mm
 TŘEBOŇ - 2140 mm

D3 0308C Veselí nad Lužnicí - Bošilec				Číslo značky D03-10709	
Materiál - konstrukční provedení Al lamelová VPDZ	Třída retroreflexní folie R 3 - AD 7500	Typ nosné konstrukce Poloportál		Kreslil Tenora	Datum 20.6.2015
Typ VPDZ IS 7a	Výška písma 420 mm	Plocha VPDZ 22,22 m²	Měřítko 1 : 40		

D03-10710

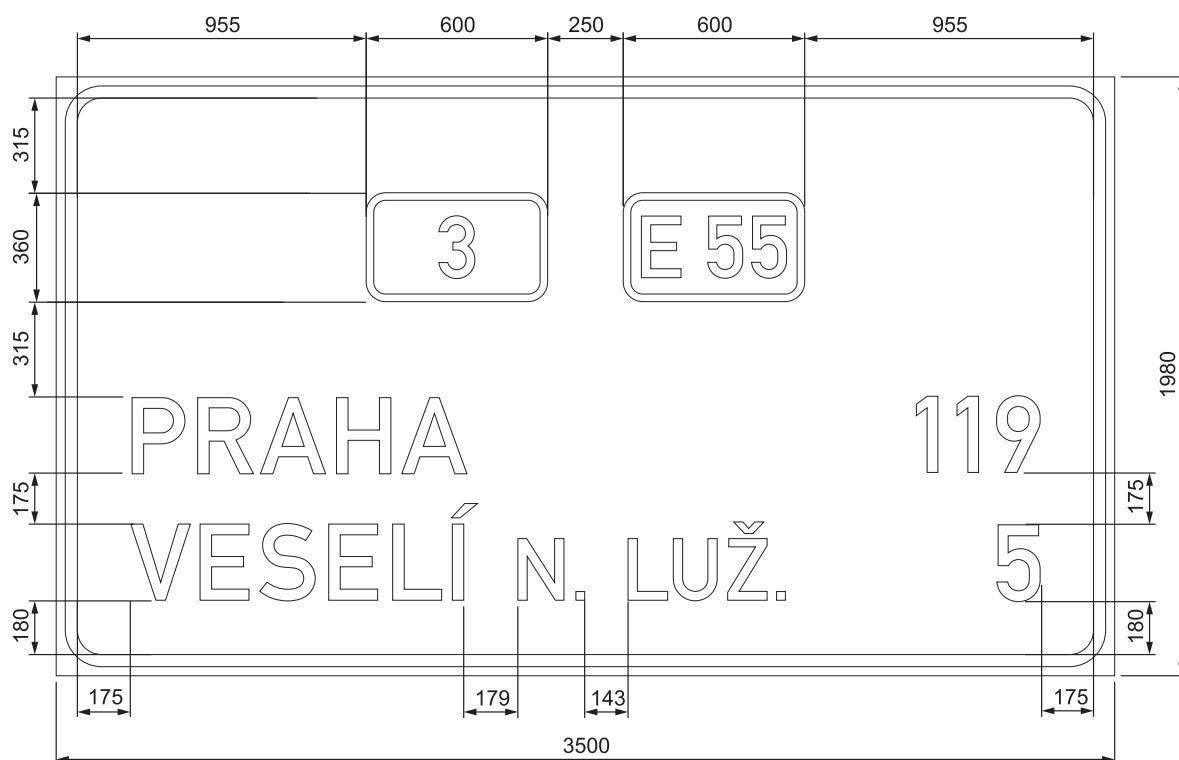

TOLERANCE ROZMĚRŮ DLE VL 6.1.

Lamela 220 mm
Písmo střední
PRAHA - 1110 mm
VESELÍ N. LUŽ. - 2160 mm

D3 0308C Veselí nad Lužnicí - Bošilec				Číslo značky D03-10710	
Materiál - konstrukční provedení FeZn lamelová VPDZ		Třída retroreflexní folie R 3 - AD 7500		Typ nosné konstrukce PŘÍHRADOVÉ NOSNÍKY	
Kreslil Tenora		Datum 25.5.2016			
Typ VPDZ IS 8b		Výška písma 250 mm		Plocha VPDZ 6,93 m²	
Měřítka 1 : 25				AROPLAST®	