


PRAHA >
D5

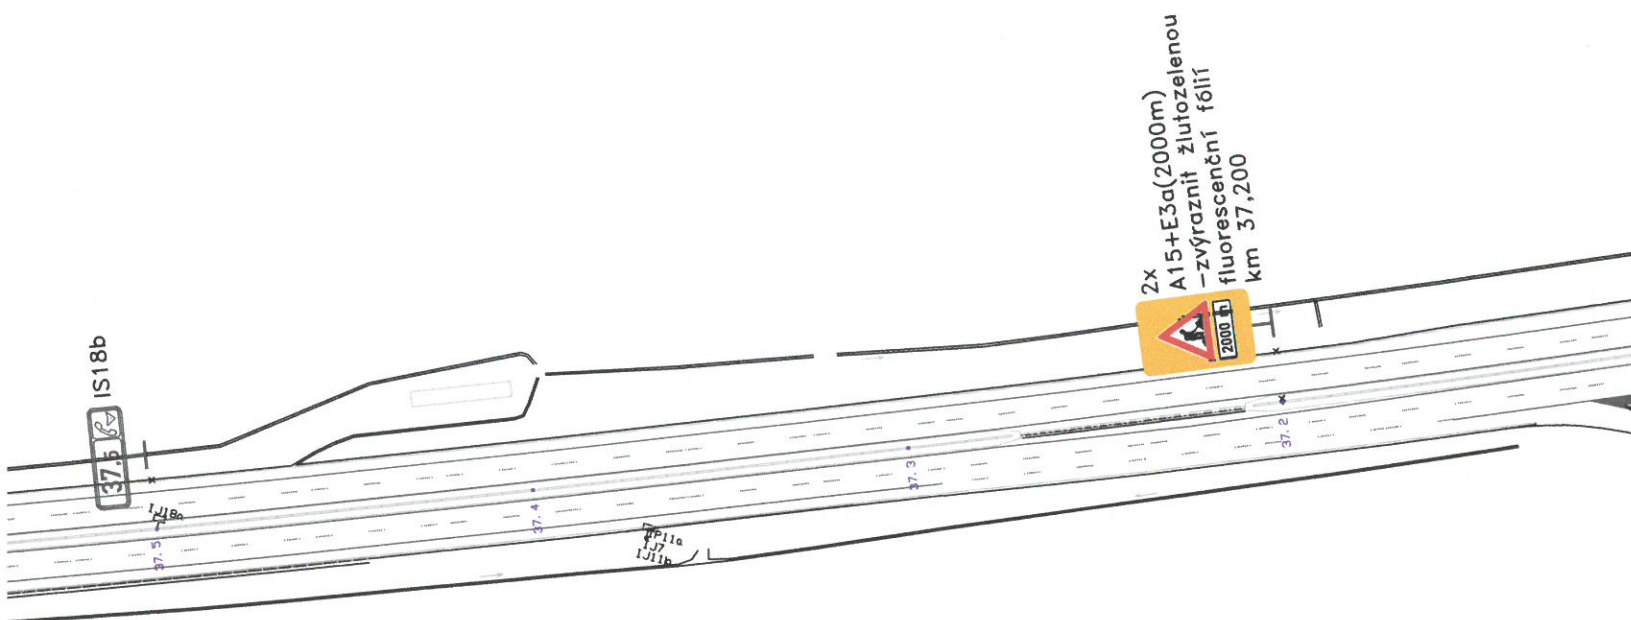

Ministerstvo dopravy
Odbor pozemních komunikací
Příloha k č. j. 385/2017-120-RD/4

Pracovní
kopie

VÝŠKOVÝ SYSTÉM: Bpv
SOUŘAD. SYSTÉM: S-JTSK

VEDOUcí PROJEKTANT	Ing. Peter Hajoš	<i>PH</i>	DISK DOPRAVNÍ ZNAČENÍ	
VYPRACOVAL	Jaroslava Steinová	<i>JS</i>		
KONTRLOVAL	Stanislava Linhartová	<i>SL</i>		
NÁZEV AKCE			DATUM	11/2017
Dálnice D5 - Oprava PHS km 39 vpravo a 44 vlevo			FORMÁT	6 A4
			MĚŘÍTKO	1:2000
			STUPEŇ	JPD
			ČÍS. ZAKÁZKY	059-17
NÁZEV VÝKRESU			ČÍS. SOUPRAVY	ČÍS. VÝKRESU
PHS vpravo, situace km 37,150 - 39,200				2.1

Legenda:




-stávající značka




-nová značka

37.5

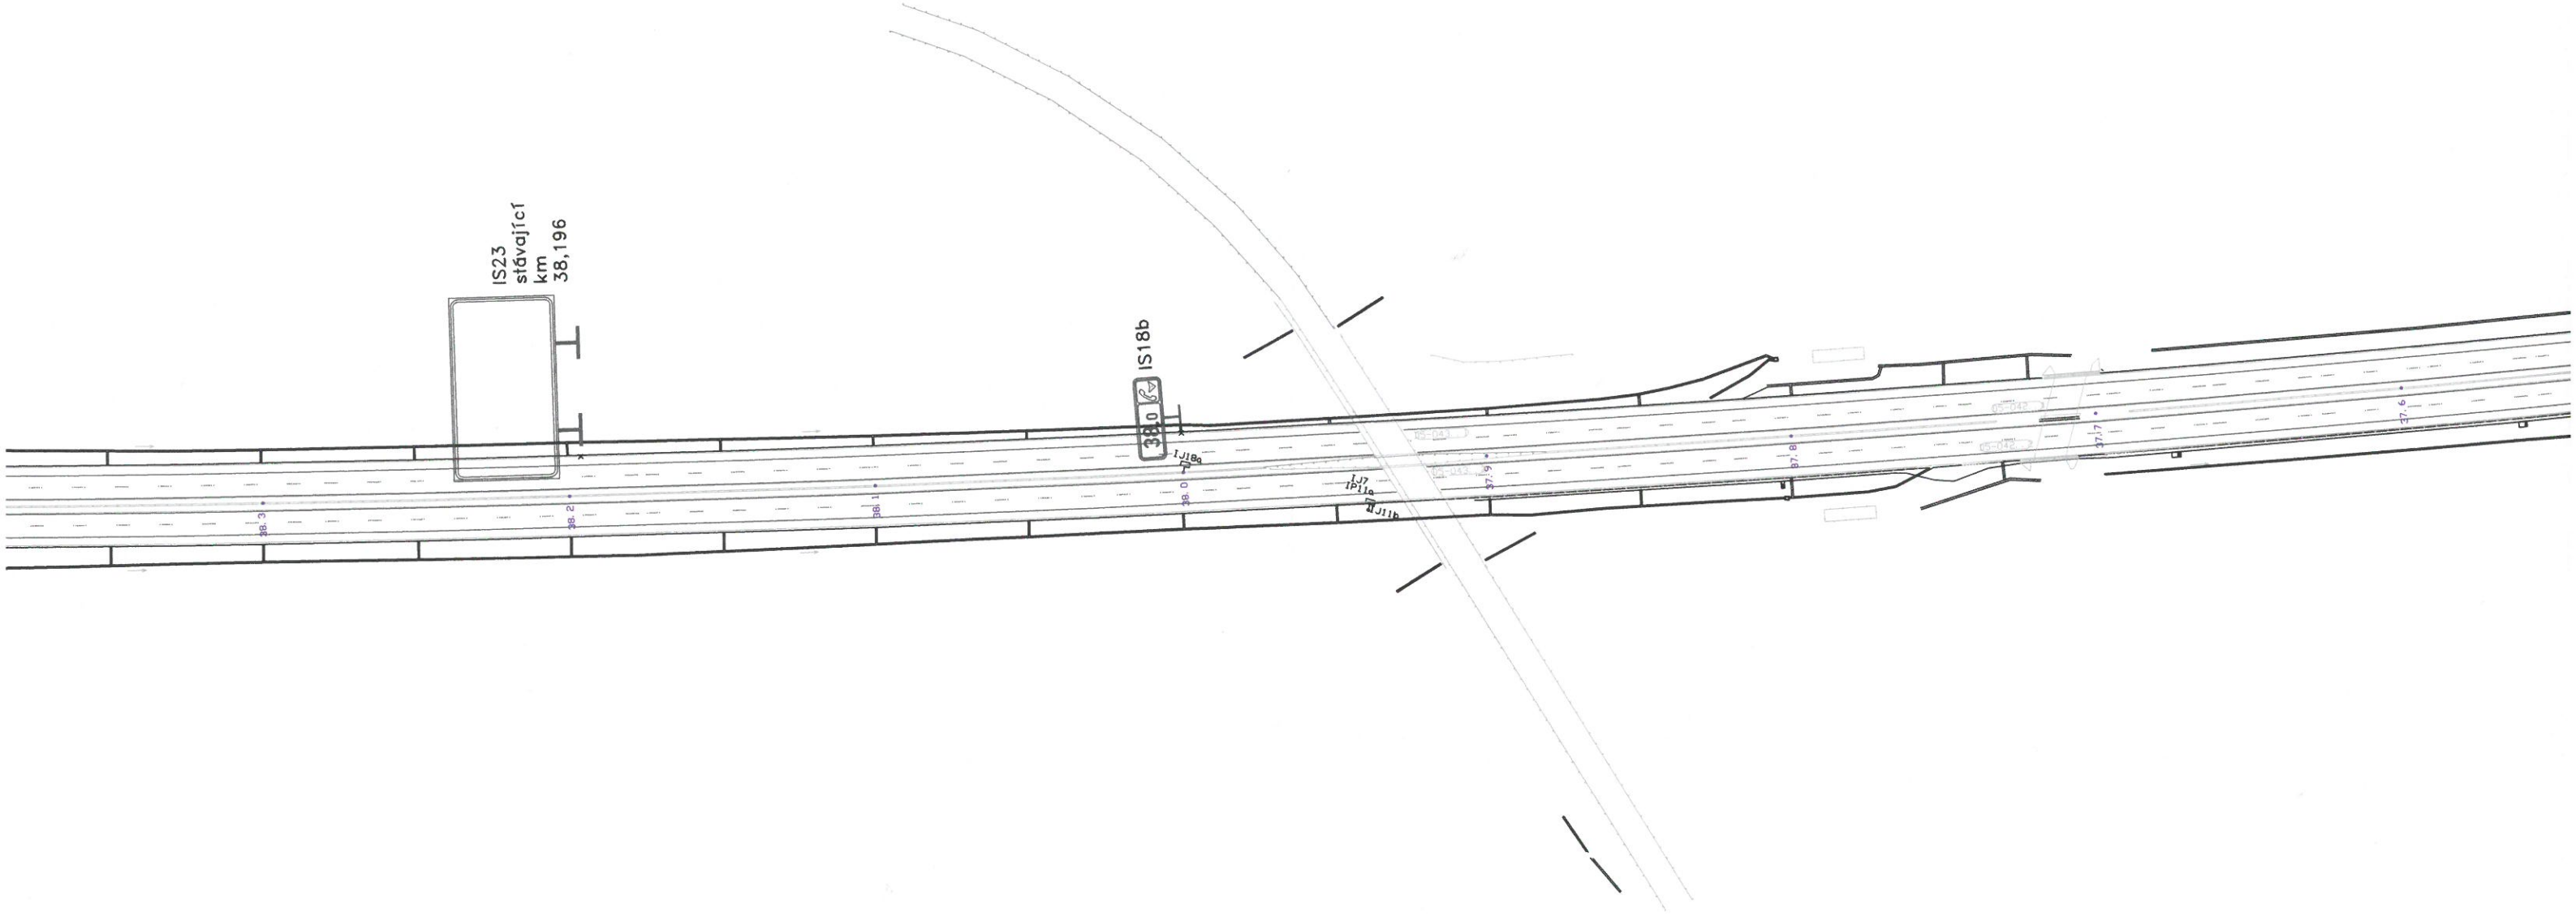


38, 0

< PLZEŇ
D5

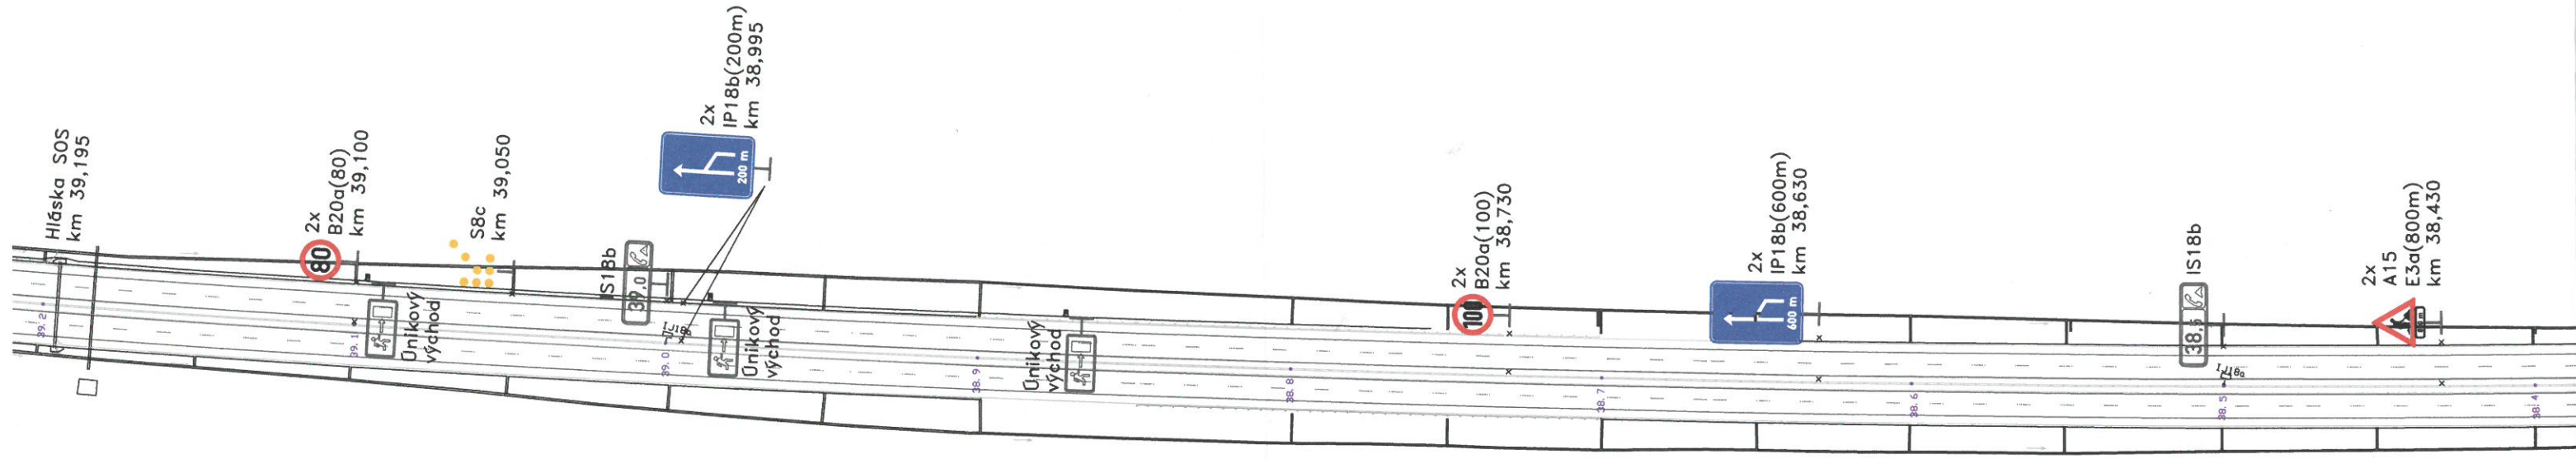

39.0

38.5

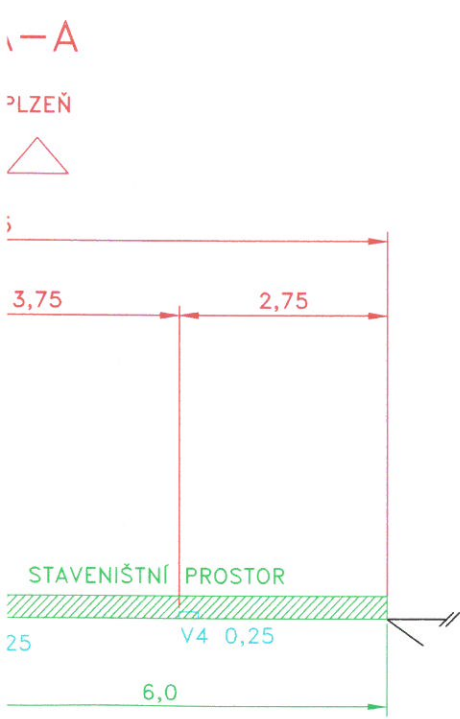

Legenda:

 -stávající značka

 -nová značka

Pracovní
kopie

VÝŠKOVÝ SYSTÉM: Bpv
SOUŘAD. SYSTÉM: S-JTSK


VEDOUcí PROJEKTANT	Ing. Peter Hajoš	<i>Ni</i>	 DOPRAVNÍ ZNAČENÍ	
VYPRACOVAL	Jaroslava Steinová	<i>Qly</i>		
KONTRLOVAL	Stanislava Linhartová	<i>linhartova</i>		
NÁZEV AKCE			DATUM	11/2017
Dálnice D5 - Oprava PHS km 39 vpravo a 44 vlevo			FORMÁT	4 A4
			MĚŘÍTKO	1:1000
NÁZEV VÝKRESU			STUPEŇ	JPD
			ČÍS. ZAKÁZKY	059-17
			ČÍS. SOUPRAVY	ČÍS. VÝKRESU
PHS vpravo, situace km 39,200 - 39,800				2.2

< PLZEŇ
D5

Pracovní
místo

PHS km 39,487–39,550

IS6a
km

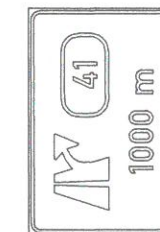

2x
B26
km 39,670

km 39,650

Z4d
610m

km 39,630

Z4d
618m

km 39,600

B16


IS18b

IS6a


km 39,430

ŘEZ

PLZEŇ

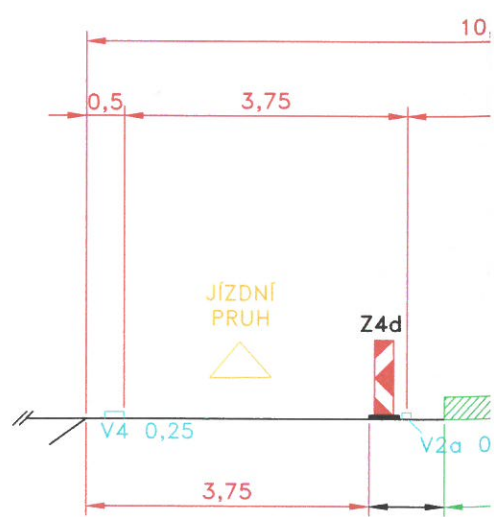

Bezpečnostní
odstup 1,0 m

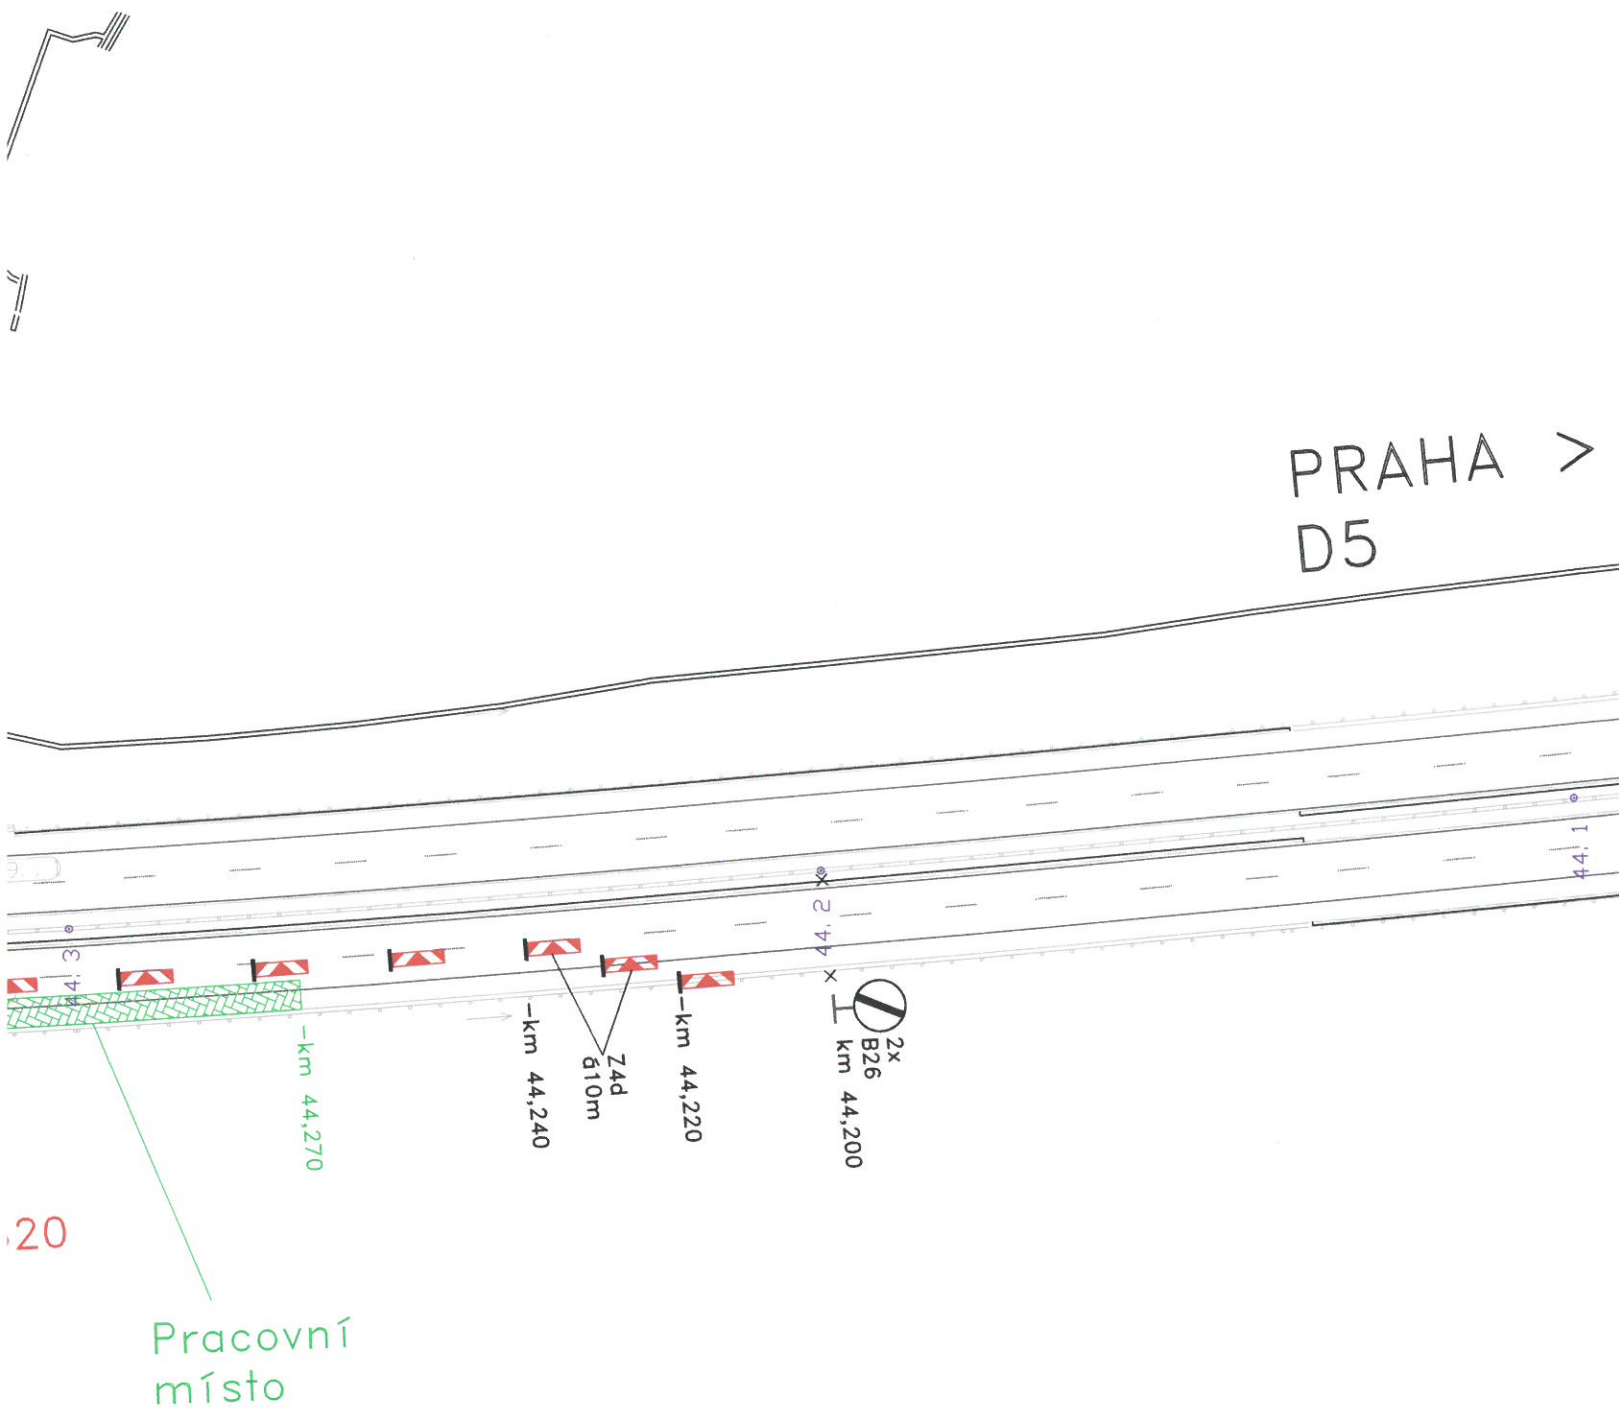

Pracovní
kopie

- Legenda:
-  -stávající značka
 -  -nová značka

VÝŠKOVÝ SYSTÉM: Bpv
SOUŘAD. SYSTÉM: S-JTSK


VEDOUcí PROJEKTANT	Ing. Peter Hajoš	<i>Nj</i>		
VYPRACOVAL	Jaroslava Steinová	<i>Ja</i>		
KONTROLOVAL	Stanislava Linhartová	<i>Linhartová</i>		
NÁZEV AKCE Dálnice D5 - Oprava PHS km 39 vpravo a 44 vlevo			DATUM	11/2017
			FORMÁT	4 A4
			MĚŘÍTKO	1:1000
			STUPEŇ	JPD
			ČÍS. ZAKÁZKY	059-17
NÁZEV VÝKRESU PHS vlevo, situace km 44,700 - 44,100			ČÍS. SOUPRAVY	ČÍS. VÝKRESU
				3.2

PRAHA

Bezpečnostní
odstup 1,0 m



PRAHA >
D5

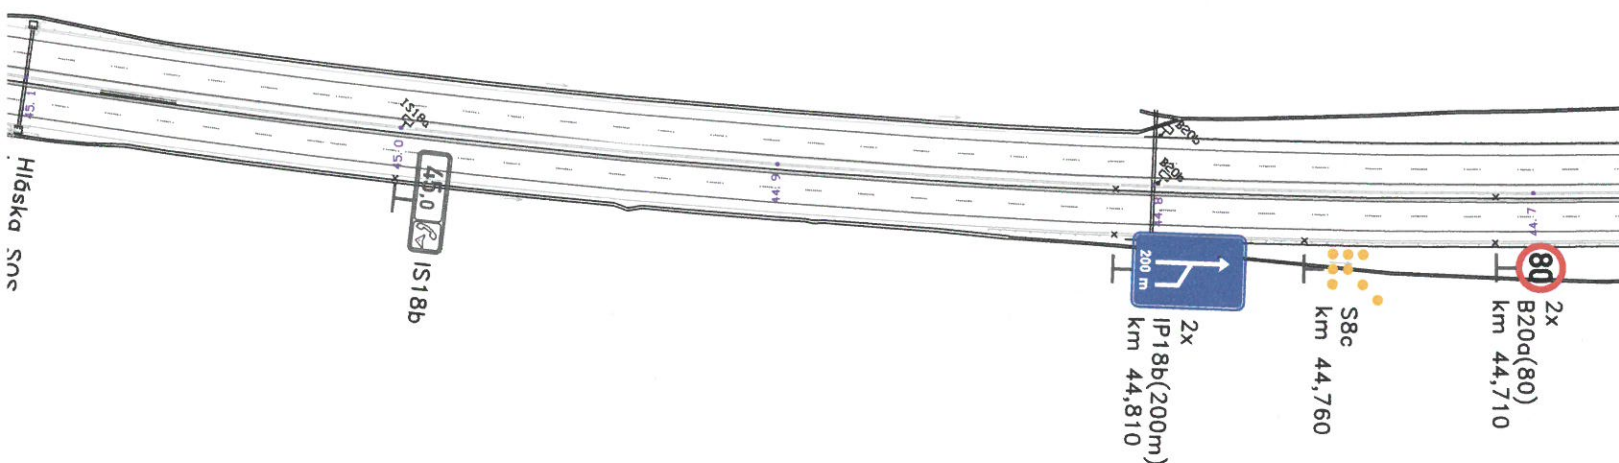

Pracovní
kopie

VÝŠKOVÝ SYSTÉM: Bpv
SOUŘAD. SYSTÉM: S-JTSK

VEDOUCÍ PROJEKTANT	Ing. Peter Hajoš	<i>Nj</i>	DISK DOPRAVNÍ ZNAČENÍ	
VYPRACOVAL	Jaroslava Steinová	<i>Ja</i>		
KONTRLOVAL	Stanislava Linhartová	<i>Linhartová</i>		
NÁZEV AKCE	Dálnice D5 - Oprava PHS km 39 vpravo a 44 vlevo			DATUM 11/2017
NÁZEV VÝKRESU PHS vlevo, situace km 46,800 - 44,700				FORMÁT 6 A4
				MĚŘITKO 1:2000
				STUPEŇ JPD
				ČÍS. ZAKÁZKY 059-17
				ČÍS. SOUPRAVY ČÍS. VÝKRESU 3.1

Legenda:




-stávající značka



-nová značka

45.0

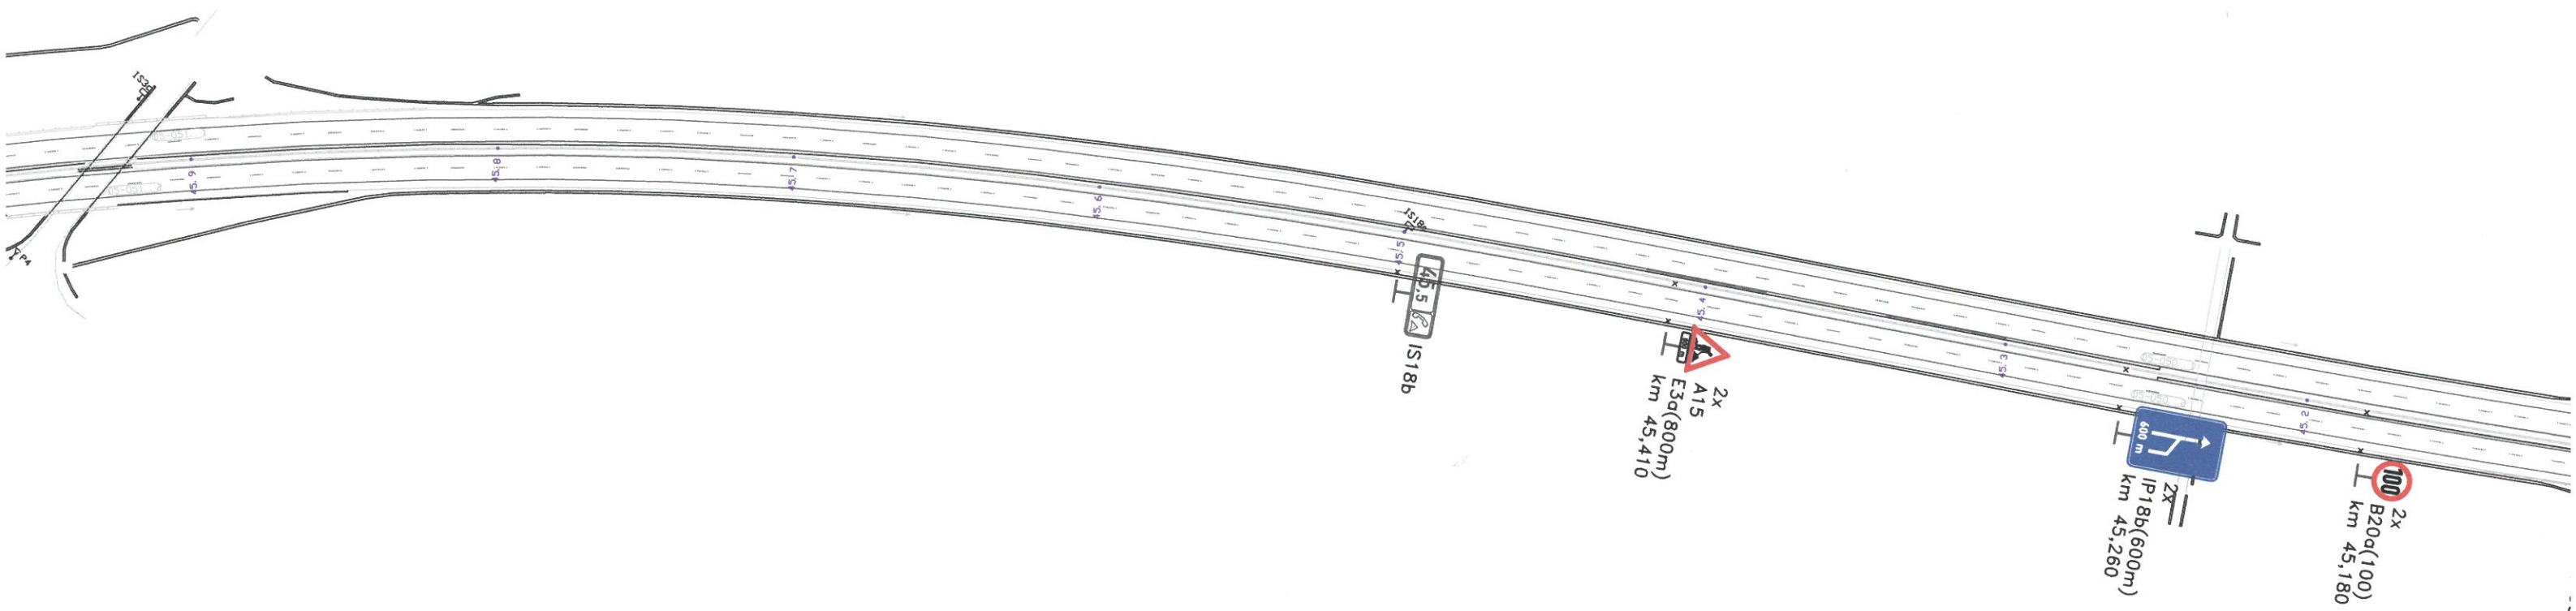

45.5

← PLZEŇ
D5

2x
A15+E3a(2000m)
- zvýraznit žlutozelenou
fluorescentní fólií
km 46,610

46.5
IS18b

46.0
IS18b

46.5

46.0