


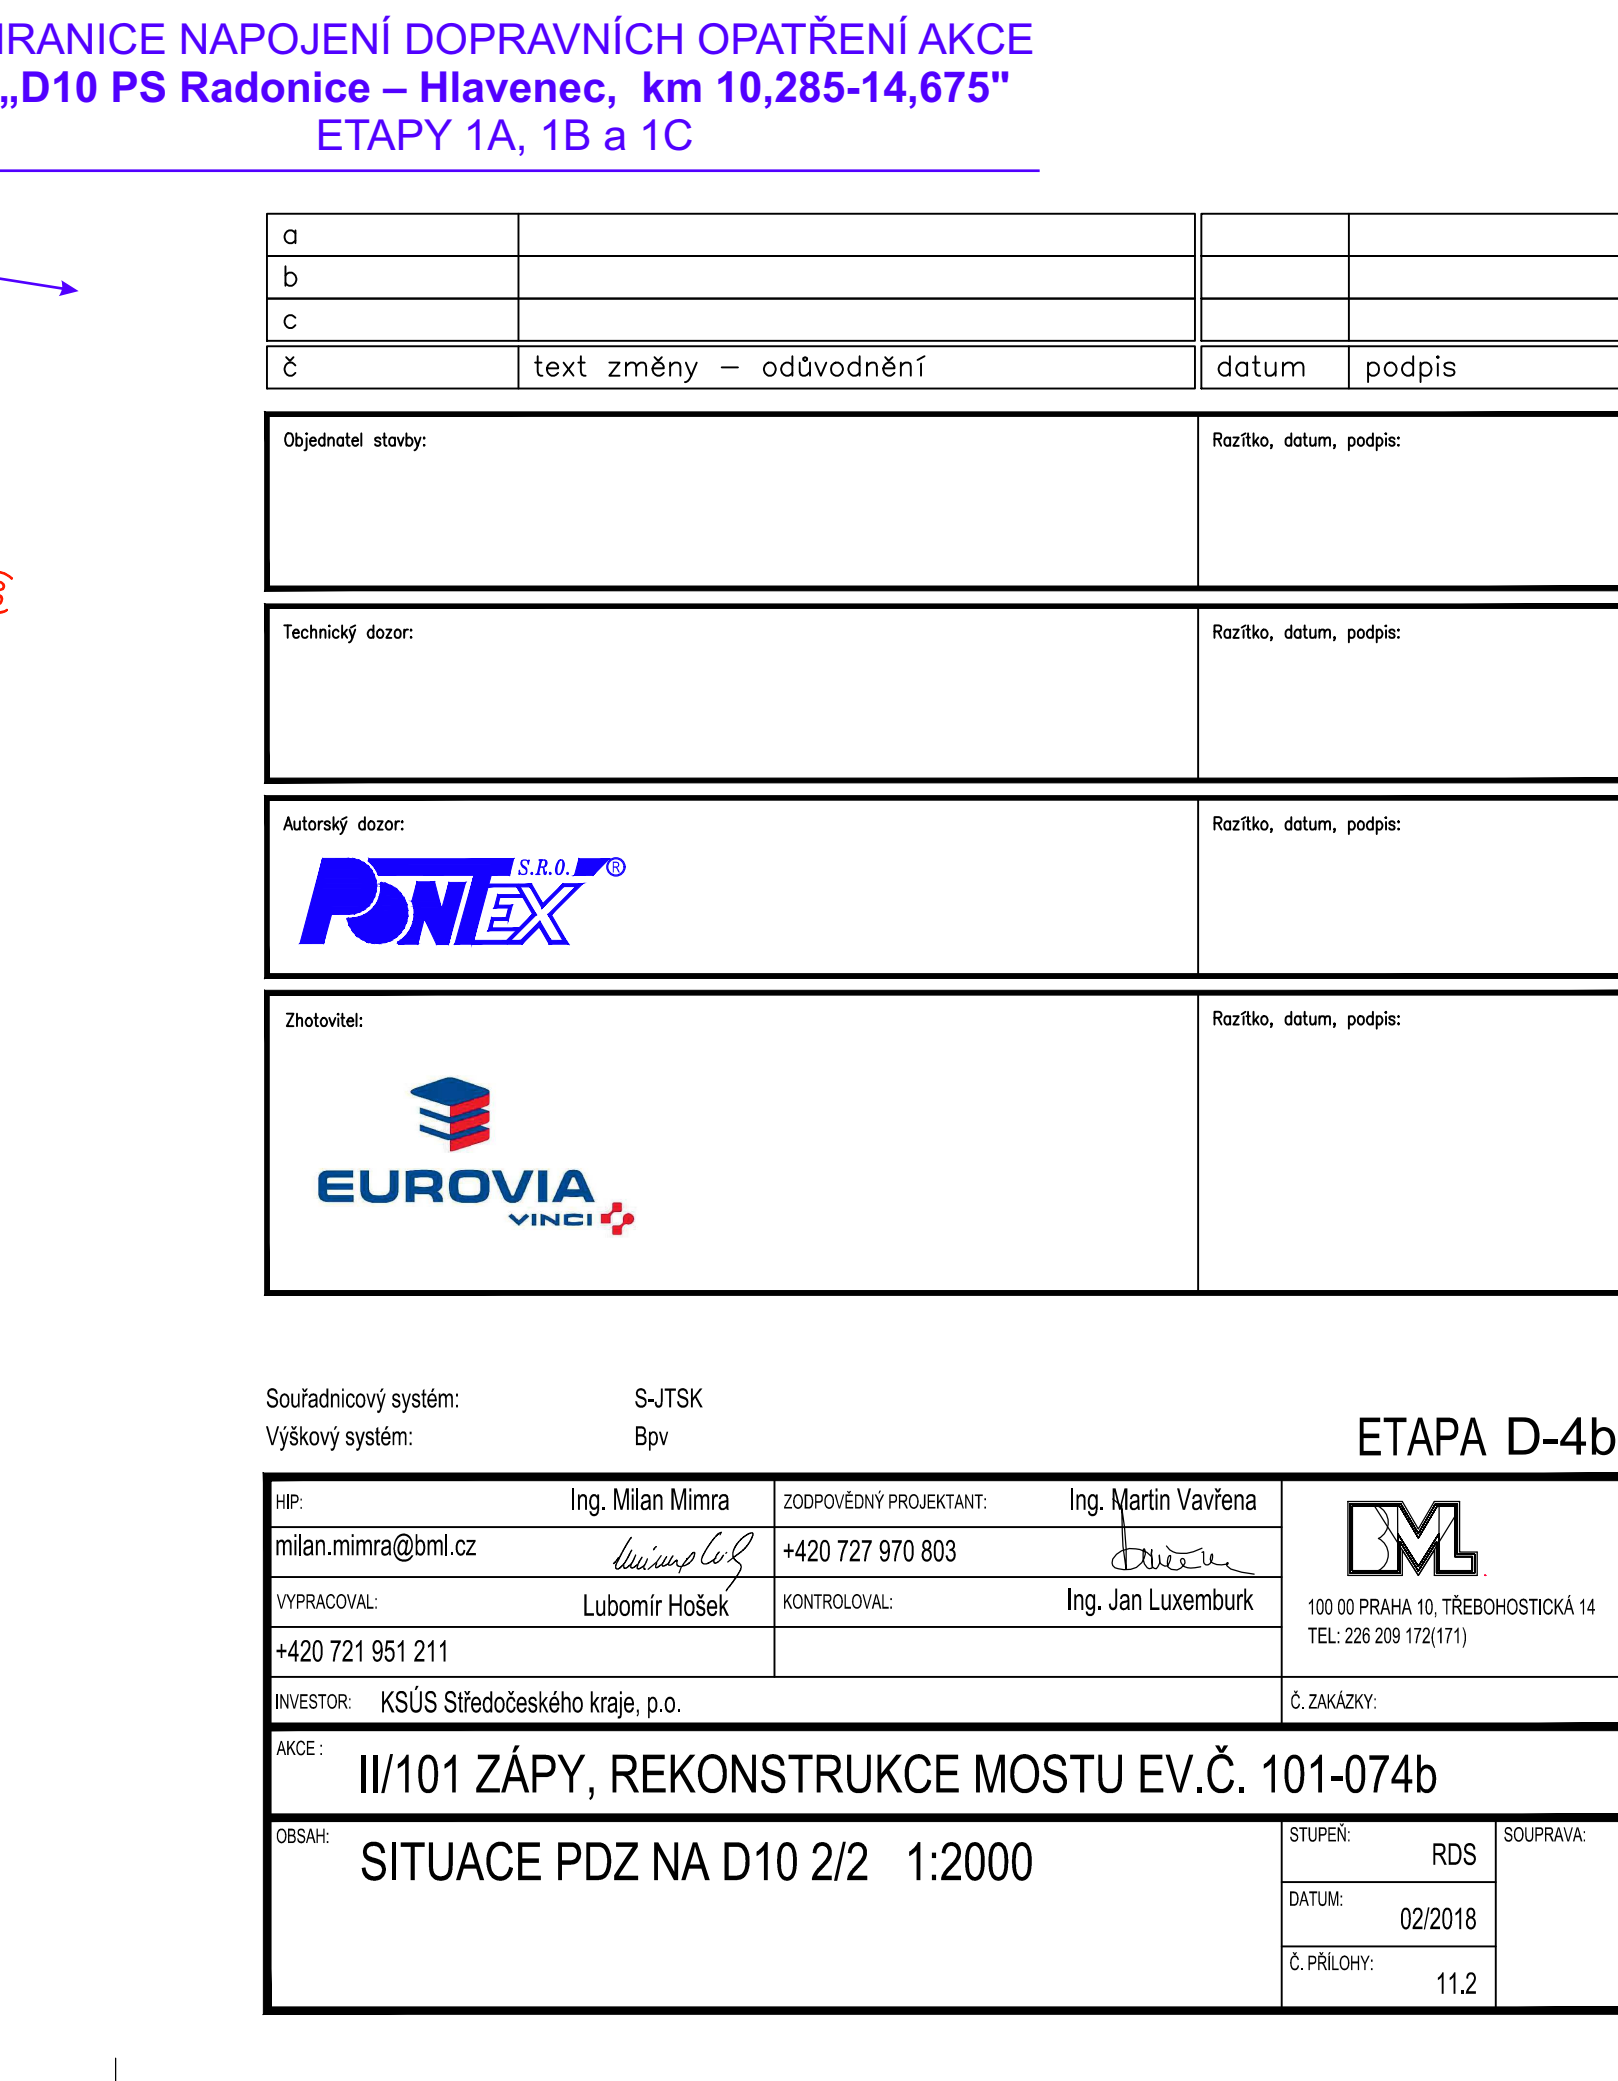

a			
b			
c			
č	text změny – odůvodnění	datum	podpis

Objednatel stavby:	Krajská správa a údržba silnic Středočeského kraje, p.o. Zborovská 11, 150 21 Praha 5 IČ: 00066001	Razítko, datum, podpis:
--------------------	---	-------------------------



Technický dozor:	Realstav MB, spol. s r.o. Klaudiánova 124 293 01 Mladá Boleslav IČ: 25685210	Razítko, datum, podpis:
------------------	---	-------------------------



Autorský dozor:	Pontex, spol. s r.o. Bezová 1658 147 14 Praha 4 IČ: 40763439	Razítko, datum, podpis:
-----------------	---	-------------------------





Zhotovitel:	EUROVIA CS, a. s. ZÁVOD ČESKÉ BUDĚJOVICE Planá 72, 370 01 České Budějovice	Razítko, datum, podpis:
-------------	---	-------------------------



Souřadnicový systém: S-JTSK
Výškový systém: Bpv


ETAPA D-4b

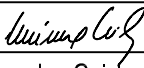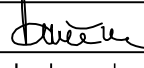HIP:	Ing. Milan Mimra	ZODPOVĚDNÝ PROJEKTANT:	Ing. Martin Vavřena	 100 00 PRAHA 10, TŘEBOHOSTICKÁ 14 TEL: 226 209 172(171)	
milan.mimra@bml.cz		+420 727 970 803			
VYPRACOVAL:	Ing. Jan Gajzler	KONTROLOVAL:	Ing. Jan Luxemburk		
+420 702 035 730				Č. ZAKÁZKY:	
INVESTOR: KSÚS Středočeského kraje, p.o.					
AKCE: II/101 ZÁPY, REKONSTRUKCE MOSTU EV.Č. 101-074b					
OBSAH: OBJÍZDNÉ TRASY			STUPEŇ:	RDS	SOUPRAVA:
			DATUM:	02/2018	
			Č. PŘÍLOHY:	12.4	


SITUACE 1:60 000

LEGENDA:

- UZÁVÍRKY
- NÁHRADNÍ TRASY PRO OSOBNÍ VOZIDLA DO 3,5t:
- SMĚR PRAHA -> BRANDÝS N/L,
- SMĚR ML. BOLESLAV -> ČELAKOVICE, ÚVALY
- SMĚR ZÁPY -> PRAHA
- SMĚR BRANDÝS N/L -> ZÁPY, ÚVALY
- SMĚR ZÁPY, ÚVALY -> BRANDÝS N/L
- NÁHRADNÍ TRASY PRO NÁKLADNÍ VOZIDLA NAD 3,5t:
- SMĚR PRAHA -> BRANDÝS N/L,

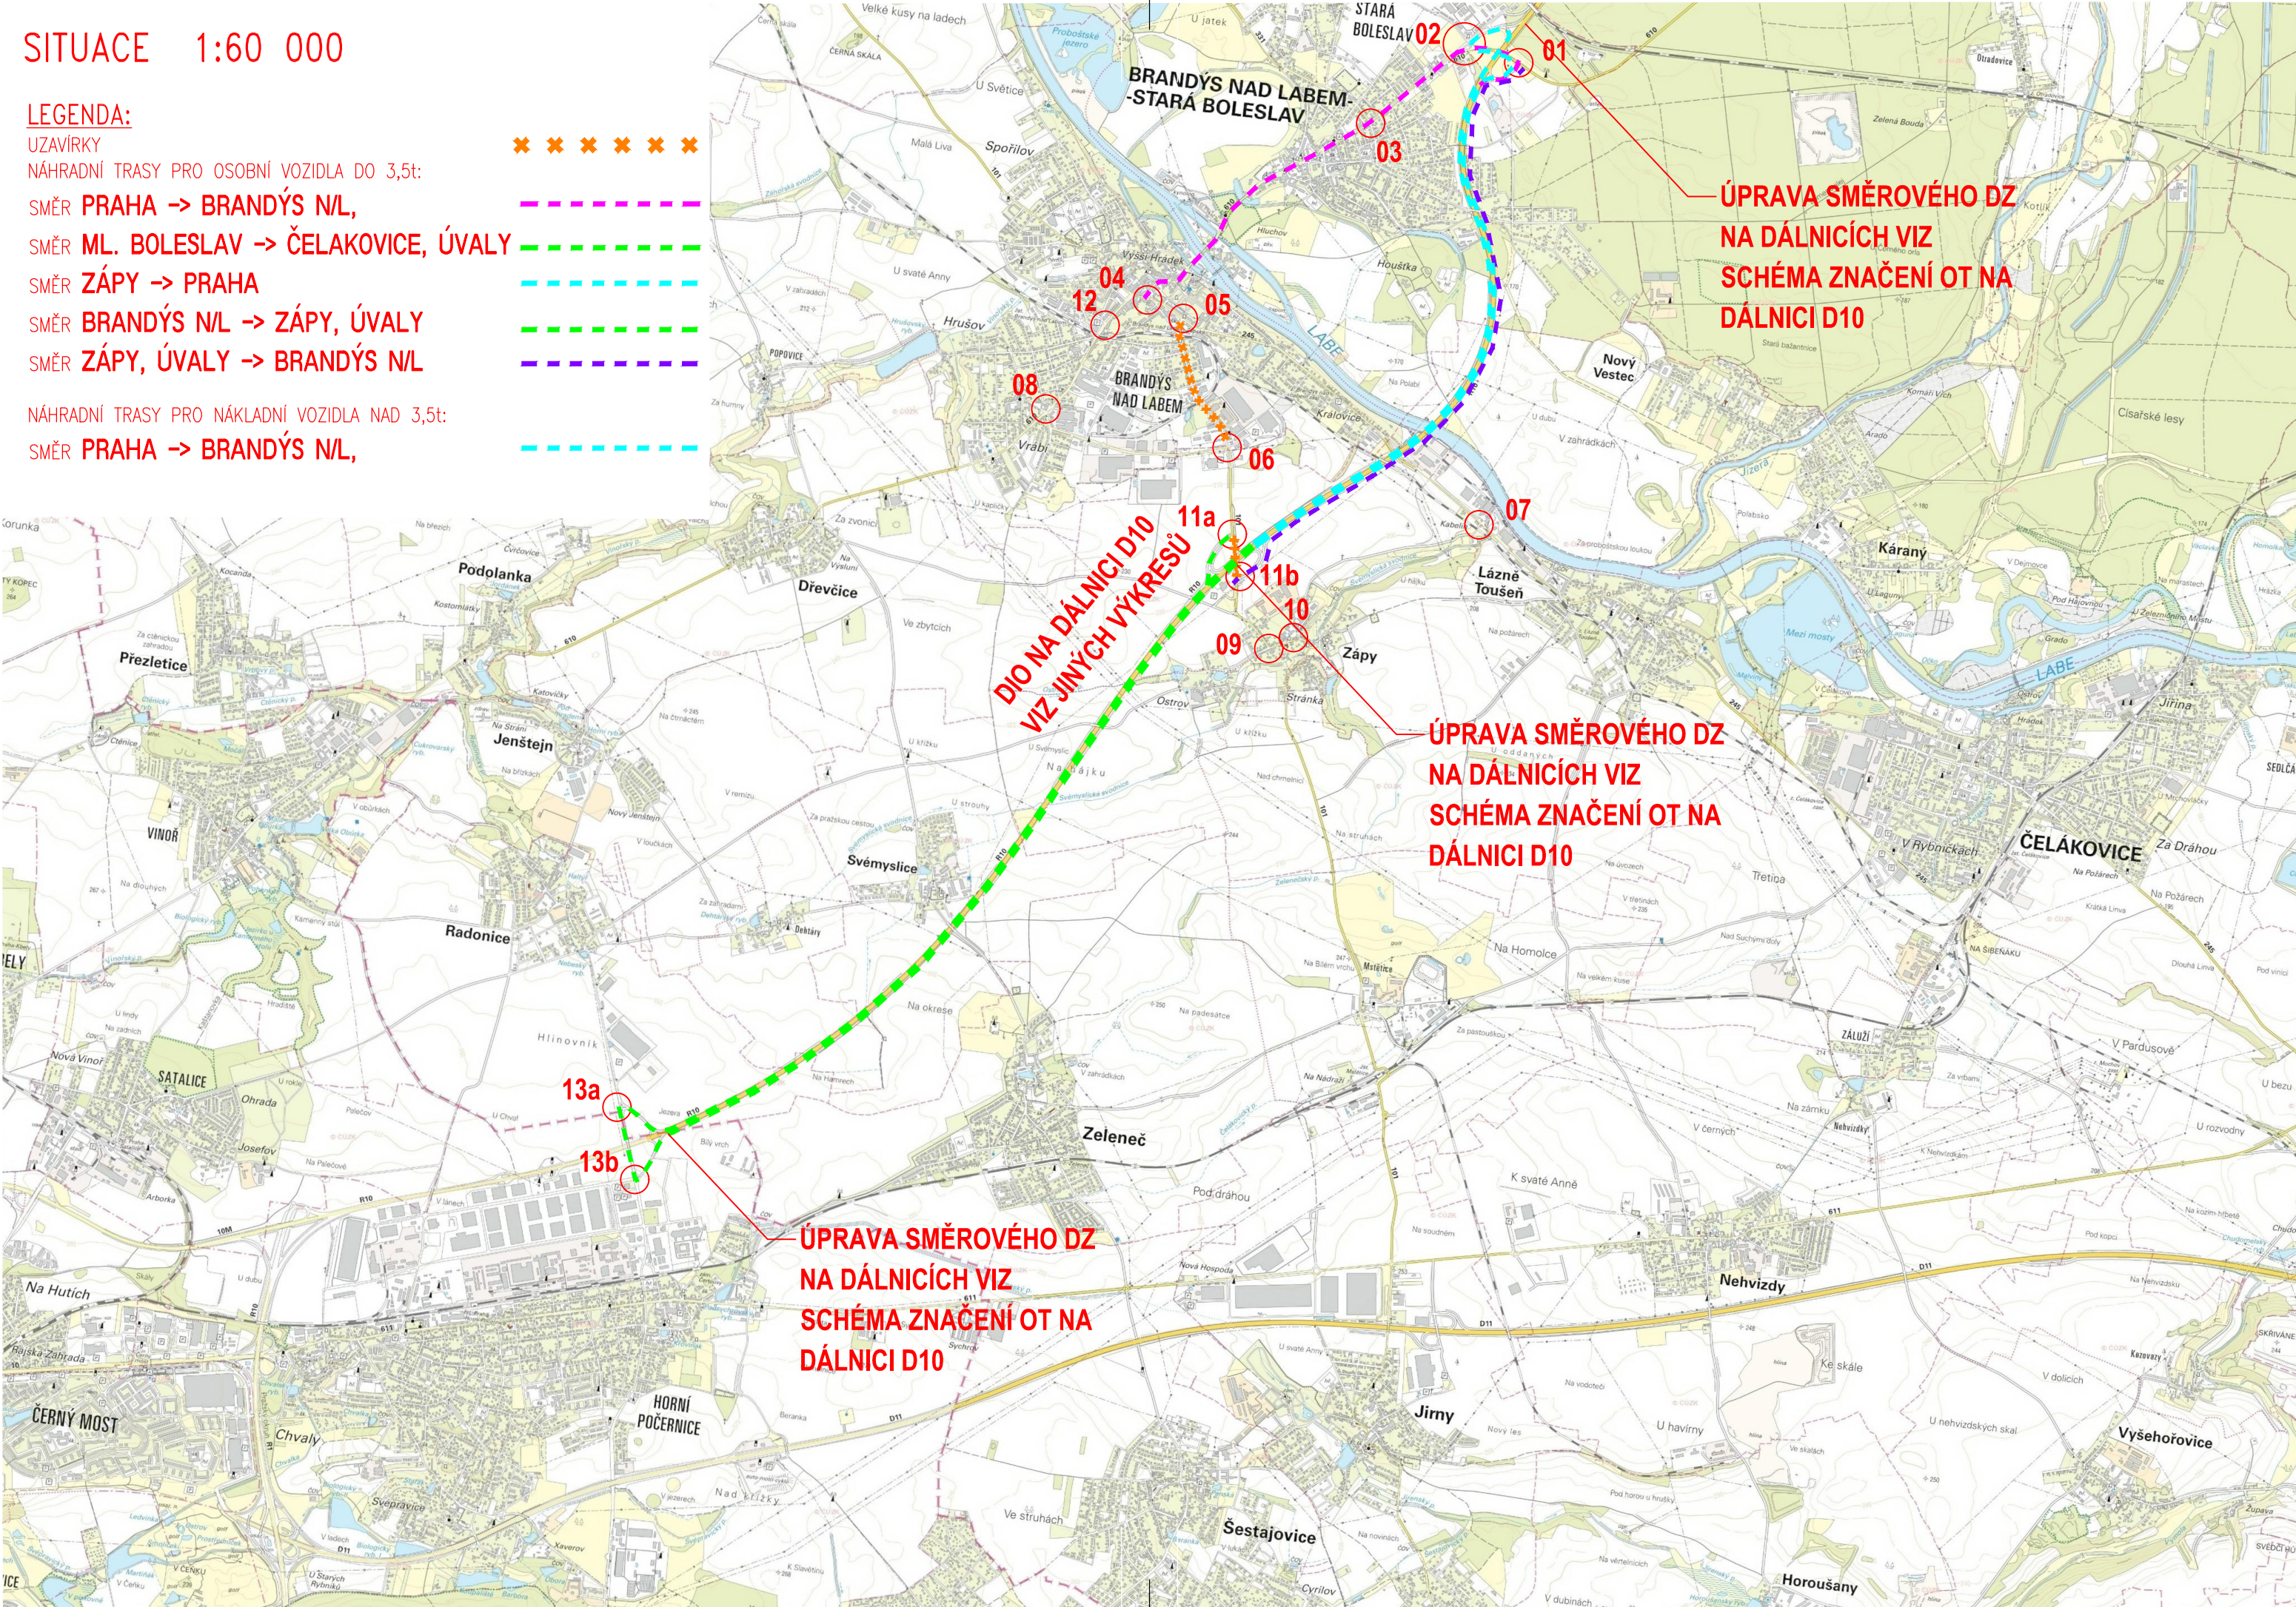

KŘIŽOVATKA 01,02

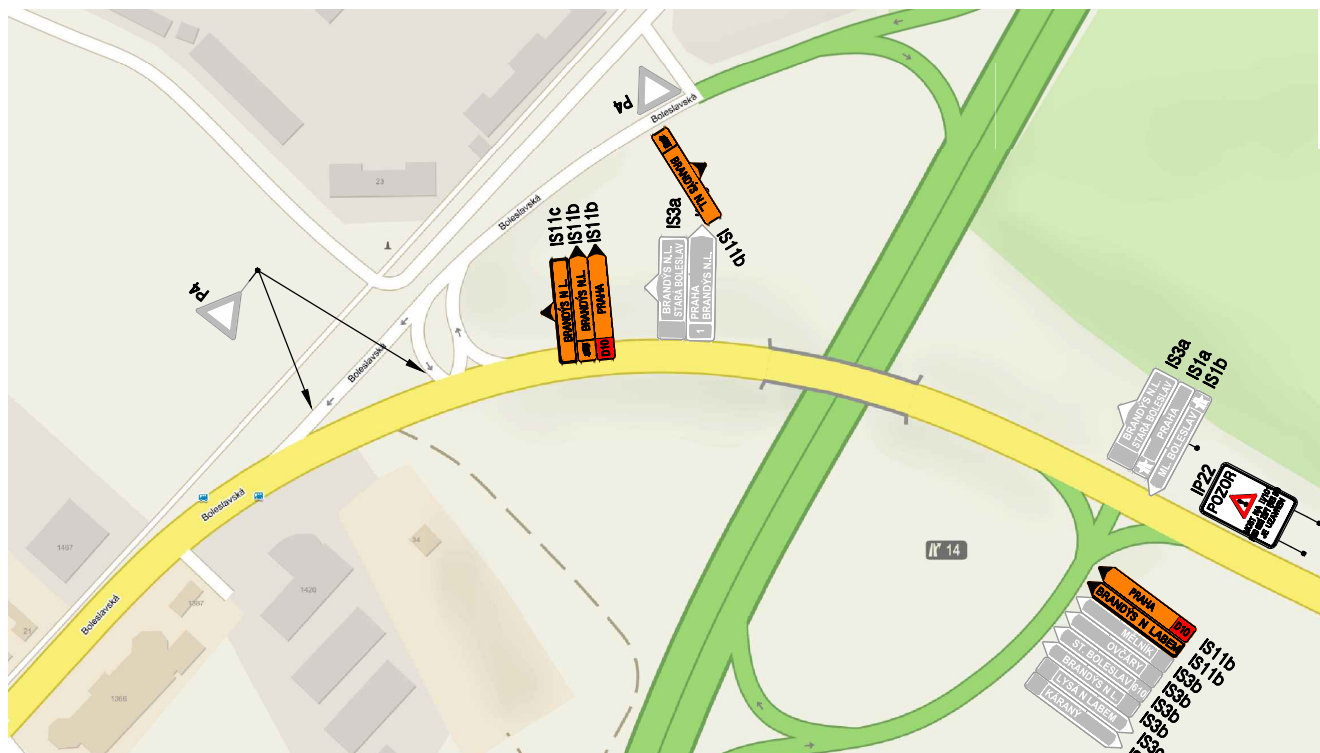

LEGENDA

ML. BOLESLAV IS11b

SVISLÉ DZ PRO DIO TÉTO STAVBY

1 NERATOVICE IS3a

STÁVAJÍCÍ SVISLÉ DZ


ZÁPŮ IS11b

SVISLÉ DZ PRO DIO REKONSTRUKCE ULICE ZÁPSKÉ

TEXT IP22:
MOST NA II/101
PŘED OBCÍ ZÁPŮ PŘES D10
JE UZAVŘEN


KŘIŽOVATKA 03

TEXT IP22:
MOST NA II/101
PŘED OBCÍ ZÁPŮ PŘES D10
JE UZAVŘEN

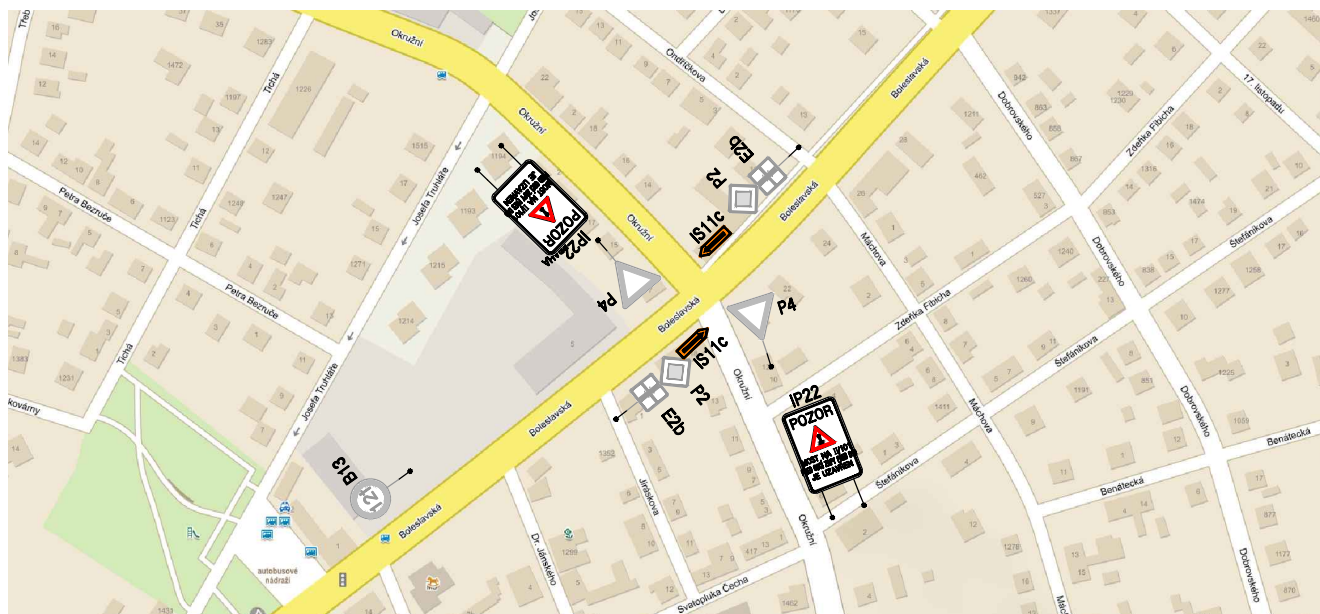

KŘIŽOVATKA 04, 05

TEXT IP22:
MOST NA II/101
PŘED OBCÍ ZÁPY PŘES D10
JE UZAVŘEN

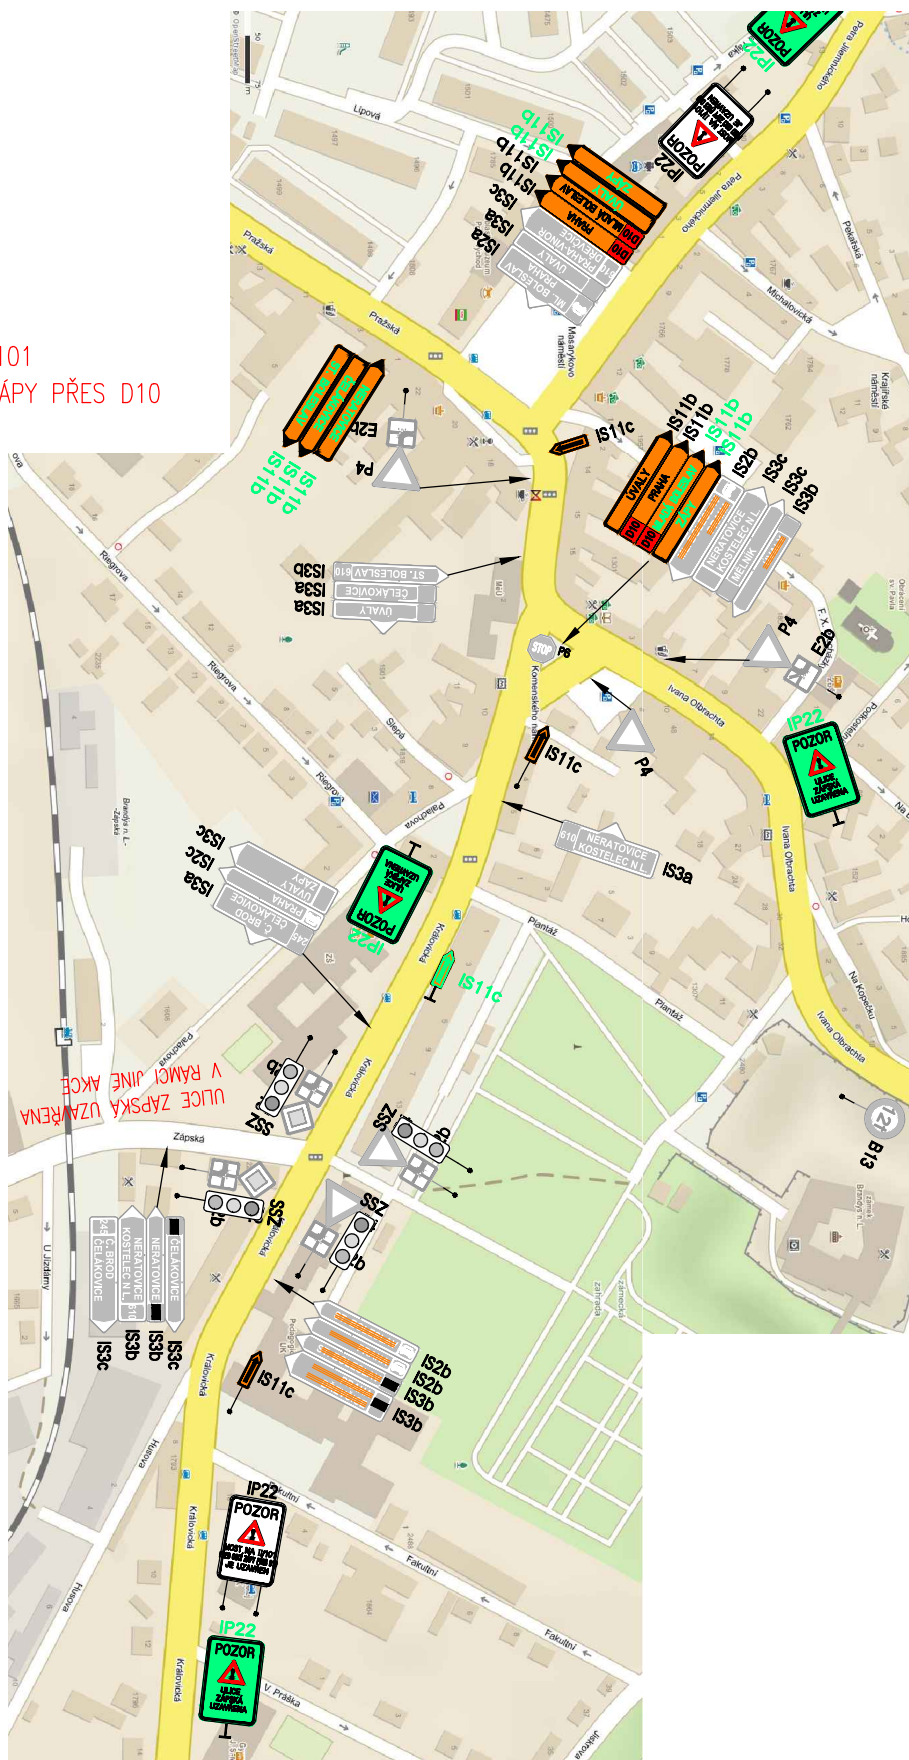

LEGENDA

ML. BOLESLAV IS11b

SVISLÉ DZ PRO DIO TÉTO STAVBY

1 NERATOVICE IS3a

STÁVAJÍCÍ SVISLÉ DZ

ZÁPKA IS11b

SVISLÉ DZ PRO DIO REKONSTRUKCE ULICE ZÁPSKÉ

KŘÍŽOVATKA 06



LEGENDA

ML. BOLESLAV IS11b

SVISLÉ DZ PRO DIO TÉTO STAVBY


1 NERATOVICE IS3a

STÁVAJÍCÍ SVISLÉ DZ

IS11b


SVISLÉ DZ PRO DIO REKONSTRUKCE ULICE ZÁPSKÉ

KŘÍŽOVATKA 07

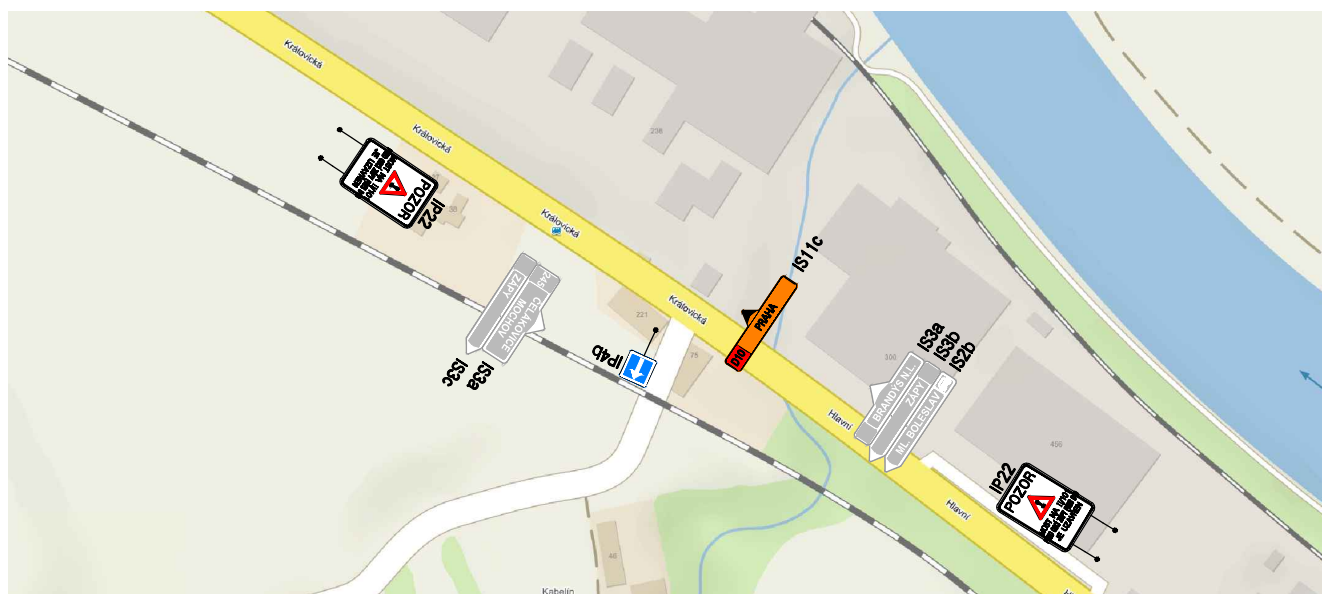

TEXT IP22:
MOST NA II/101
PŘED OBCÍ ZÁPY PŘES D10
JE UZAVŘEN

KŘÍŽOVATKA 8

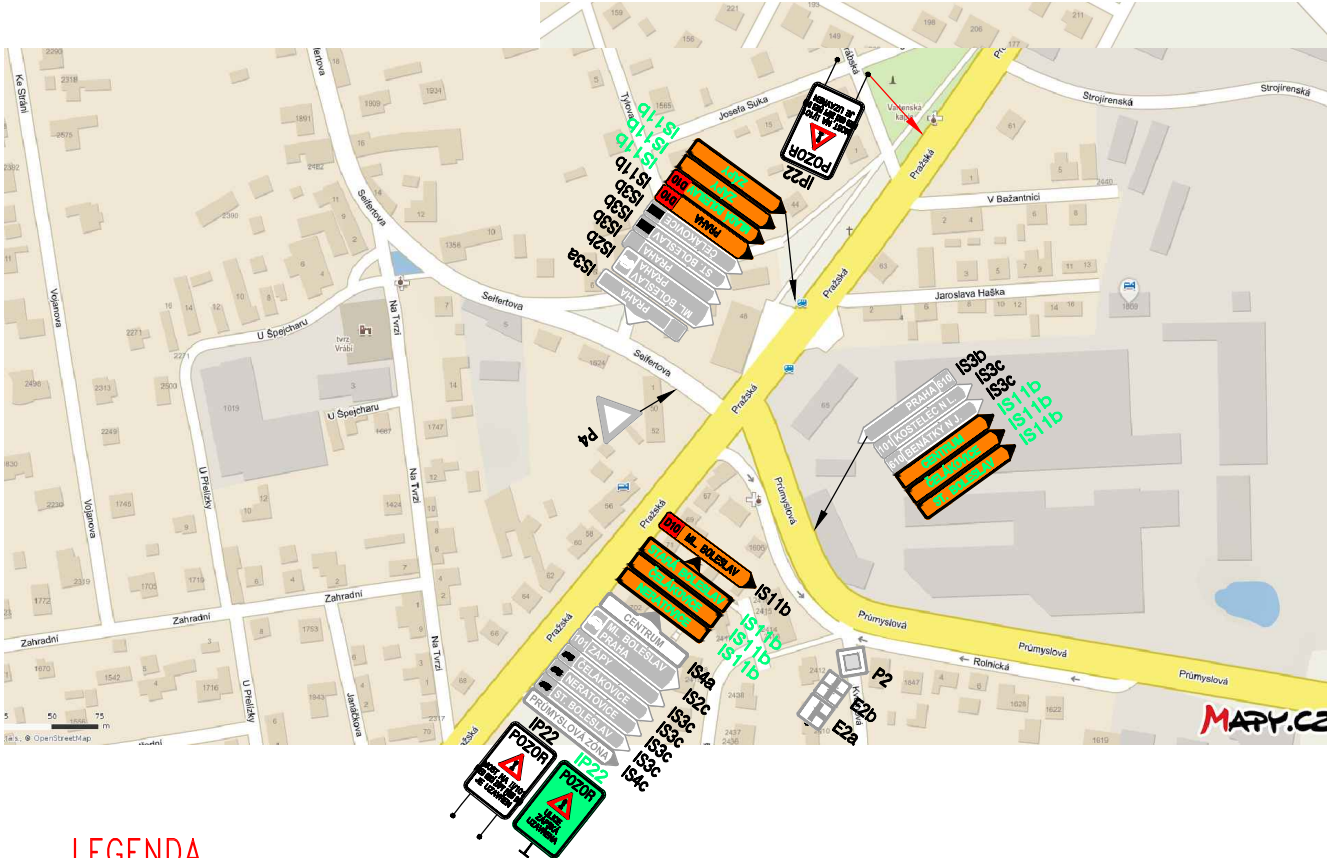

LEGENDA

ML. BOLESLAV IS11b

SVISLÉ DZ PRO DIO TÉTO STAVBY

1 NERATOVICE IS3a


STÁVAJÍCÍ SVISLÉ DZ

zápy IS11b


SVISLÉ DZ PRO DIO REKONSTRUKCE ULICE ZÁPSKÉ

TEXT IP22:
MOST NA II/101
PŘED OBCÍ ZÁPY PŘES D10
JE UZAVŘEN

KŘÍŽOVATKA 9, 10

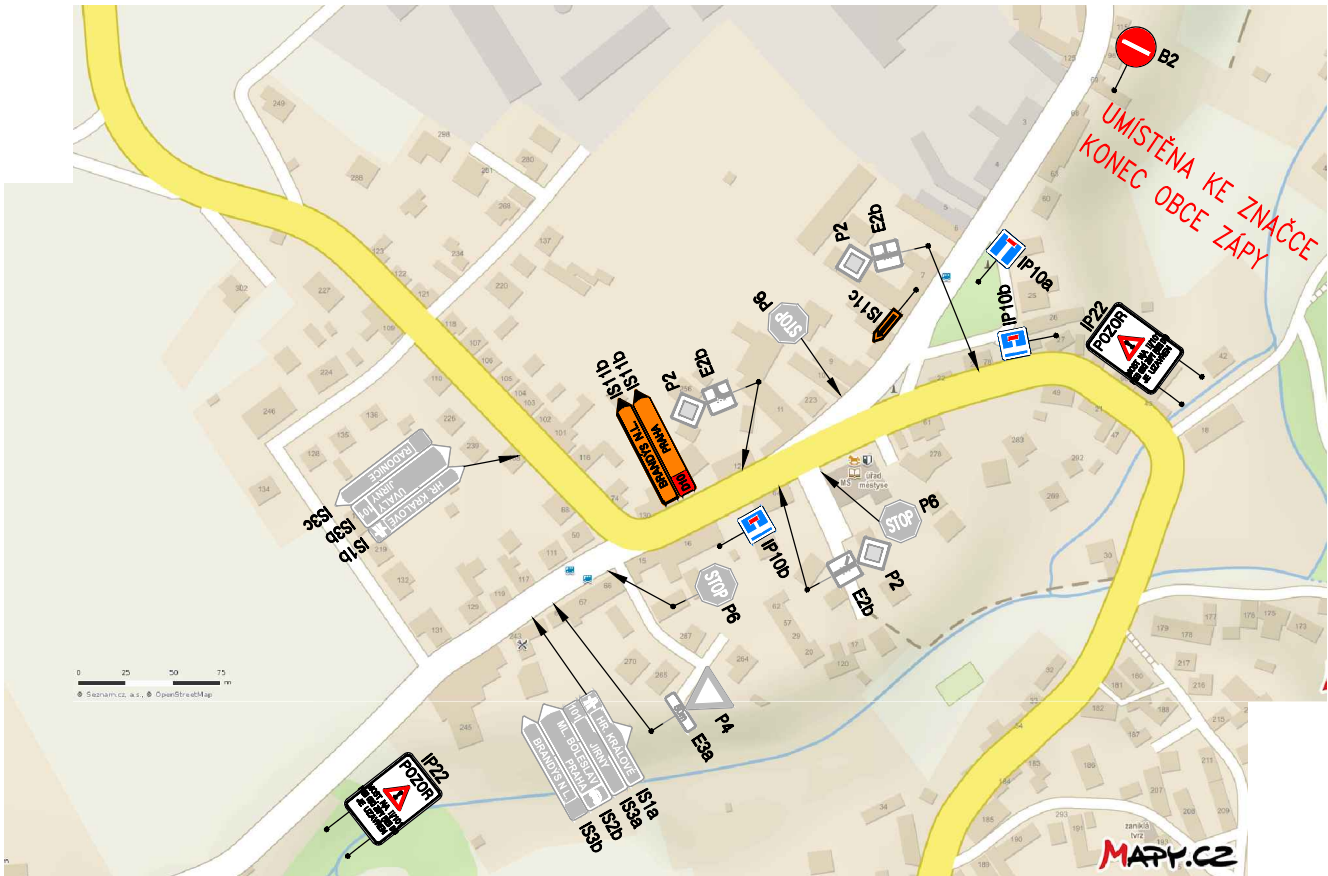

KŘÍŽOVATKA 11

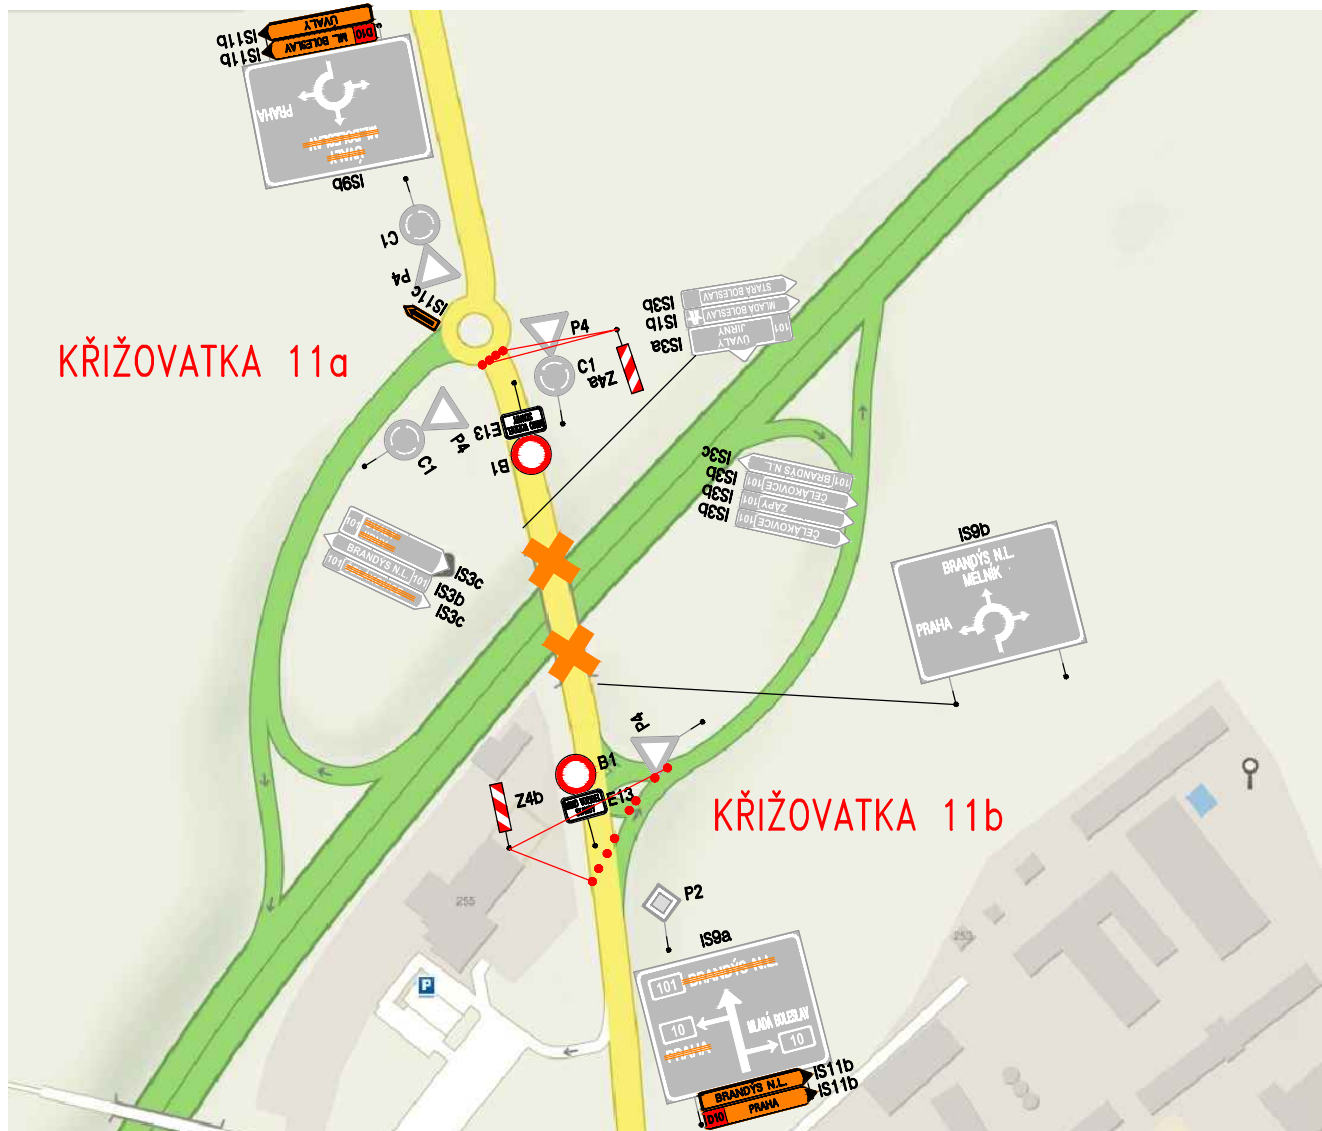

LEGENDA

ML. BOLESLAV IS11b

SVISLÉ DZ PRO DIO TÉTO STAVBY

1 NERATOVICE IS3a


STÁVAJÍCÍ SVISLÉ DZ

ŽP IS11b

SVISLÉ DZ PRO DIO REKONSTRUKCE ULICE ZÁPSKÉ

KŘÍŽOVATKA 12

TEXT IP22:
MOST NA II/101
PŘED OBCÍ ZÁPY PŘES D10
JE UZAVŘEN

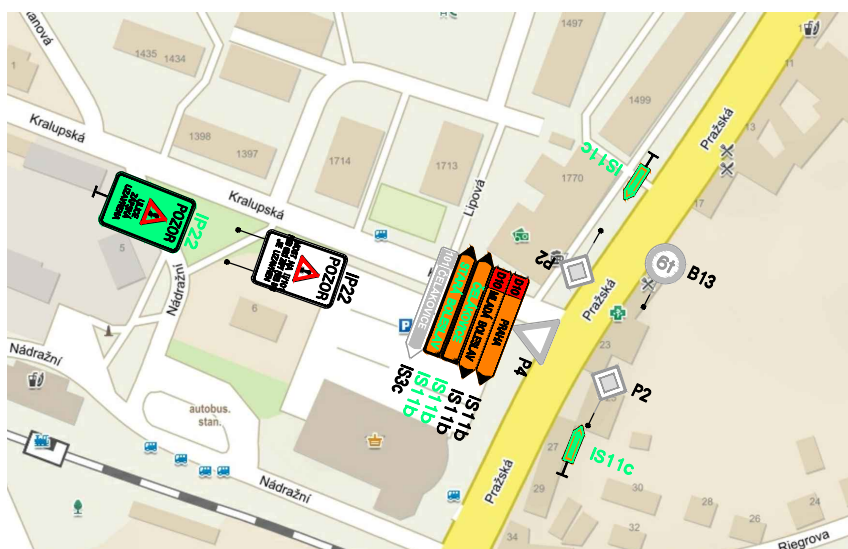

KŘÍŽOVATKA 13

KŘIŽOVATKA 13a



LEGENDA



SVISLÉ DZ PRO DIO TÉTO STAVBY



STÁVAJÍCÍ SVISLÉ DZ



SVISLÉ DZ PRO DIO REKONSTRUKCE ULICE ZÁPSKÉ

a			
b			
c			
č	text změny – odůvodnění	datum	podpis

Objednatel stavby:	Krajská správa a údržba silnic Středočeského kraje, p.o. Zborovská 11, 150 21 Praha 5 IČ: 00066001	Razítko, datum, podpis:
--------------------	---	-------------------------



Technický dozor:	Realstav MB, spol. s r.o. Klaudiánova 124 293 01 Mladá Boleslav IČ: 25685210	Razítko, datum, podpis:
------------------	---	-------------------------



Autorský dozor:	Pontex, spol. s r.o. Bezová 1658 147 14 Praha 4 IČ: 40763439	Razítko, datum, podpis:
-----------------	---	-------------------------





Zhotovitel:	EUROVIA CS, a. s. ZÁVOD ČESKÉ BUDĚJOVICE Planá 72, 370 01 České Budějovice	Razítko, datum, podpis:
-------------	---	-------------------------




Souřadnicový systém: S-JTSK
Výškový systém: Bpv

ETAPA D-4b

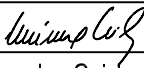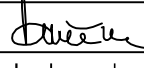HIP:	Ing. Milan Mimra	ZODPOVĚDNÝ PROJEKTANT:	Ing. Martin Vavřena	 100 00 PRAHA 10, TŘEBOHOSTICKÁ 14 TEL: 226 209 172(171)	
milan.mimra@bml.cz		+420 727 970 803			
VYPRACOVAL:	Ing. Jan Gajzler	KONTROLOVAL:	Ing. Jan Luxemburk		
+420 702 035 730				Č. ZAKÁZKY:	
INVESTOR: KSÚS Středočeského kraje, p.o.					
AKCE: II/101 ZÁPY, REKONSTRUKCE MOSTU EV.Č. 101-074b					
OBSAH: SCHÉMA ZNAČENÍ OT NA DÁLNICI D10			STUPEŇ:	RDS	SOUPRAVA:
			DATUM:	02/2018	
			Č. PŘÍLOHY:	12.5	


D10

EXIT 10 – SMĚR PRAHA

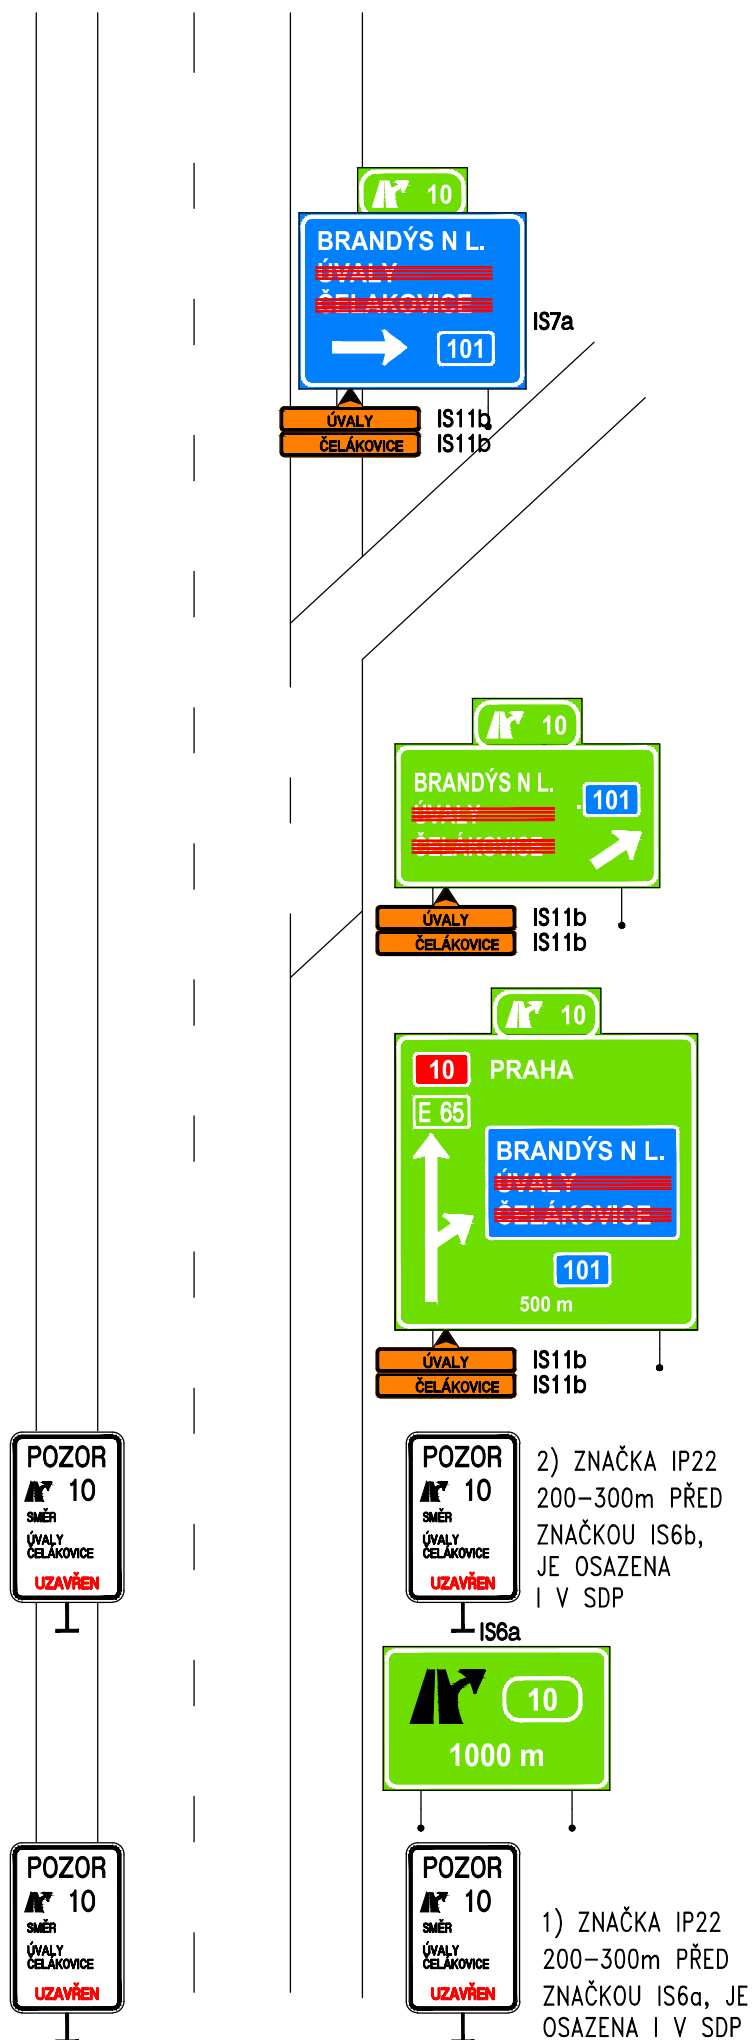


D10


EXIT 14 – SMĚR PRAHA

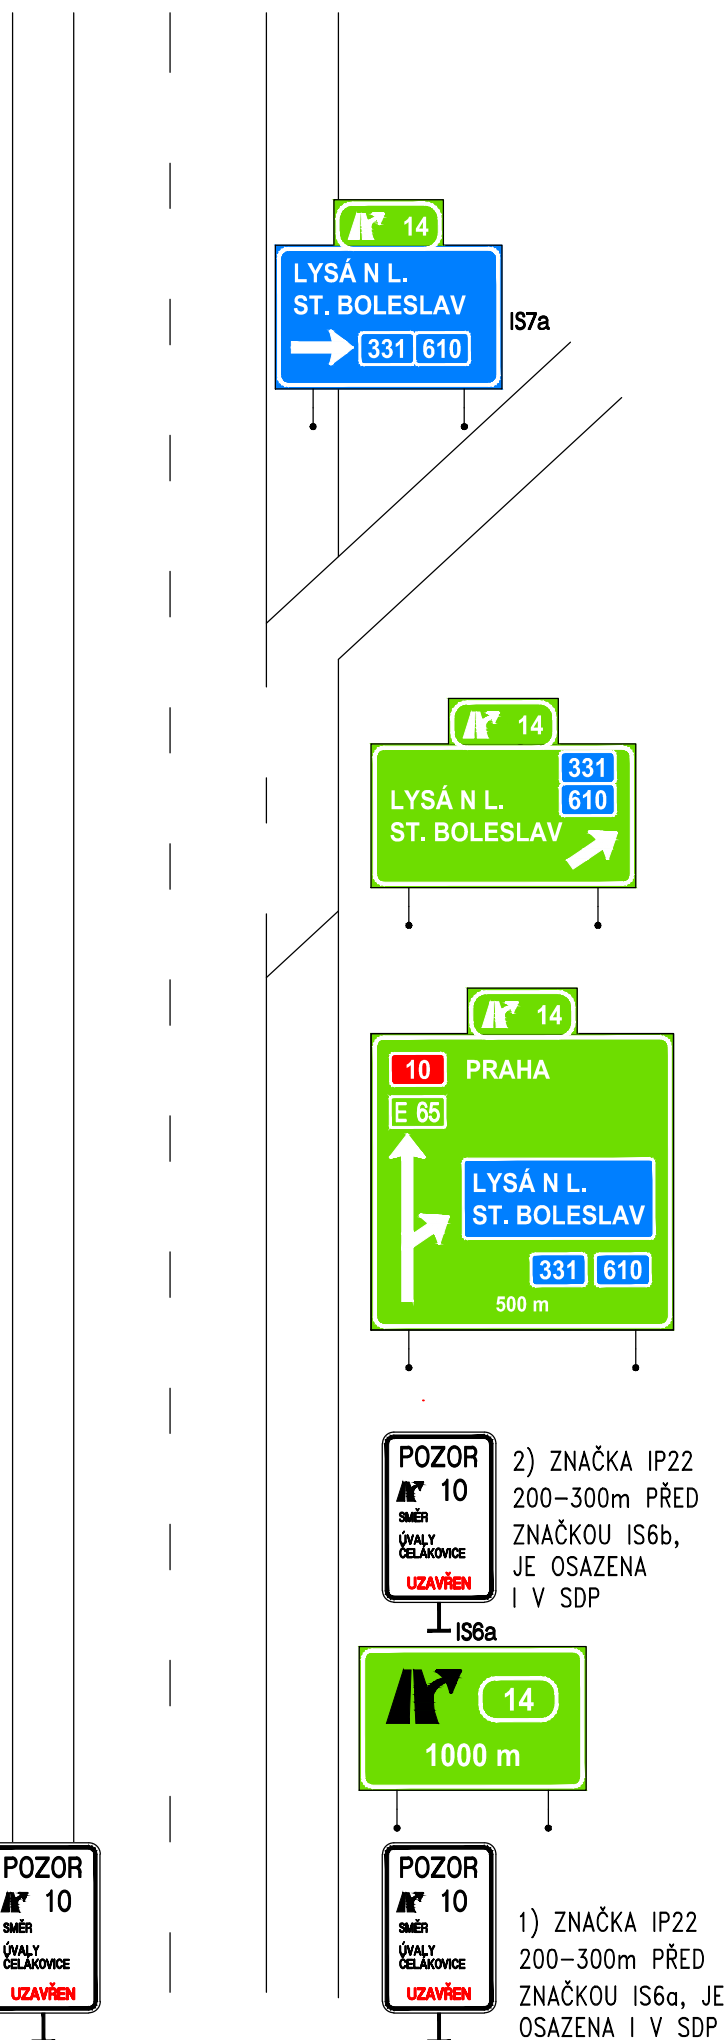

D10
EXIT 14 – SMĚR ML. BOLESLAV

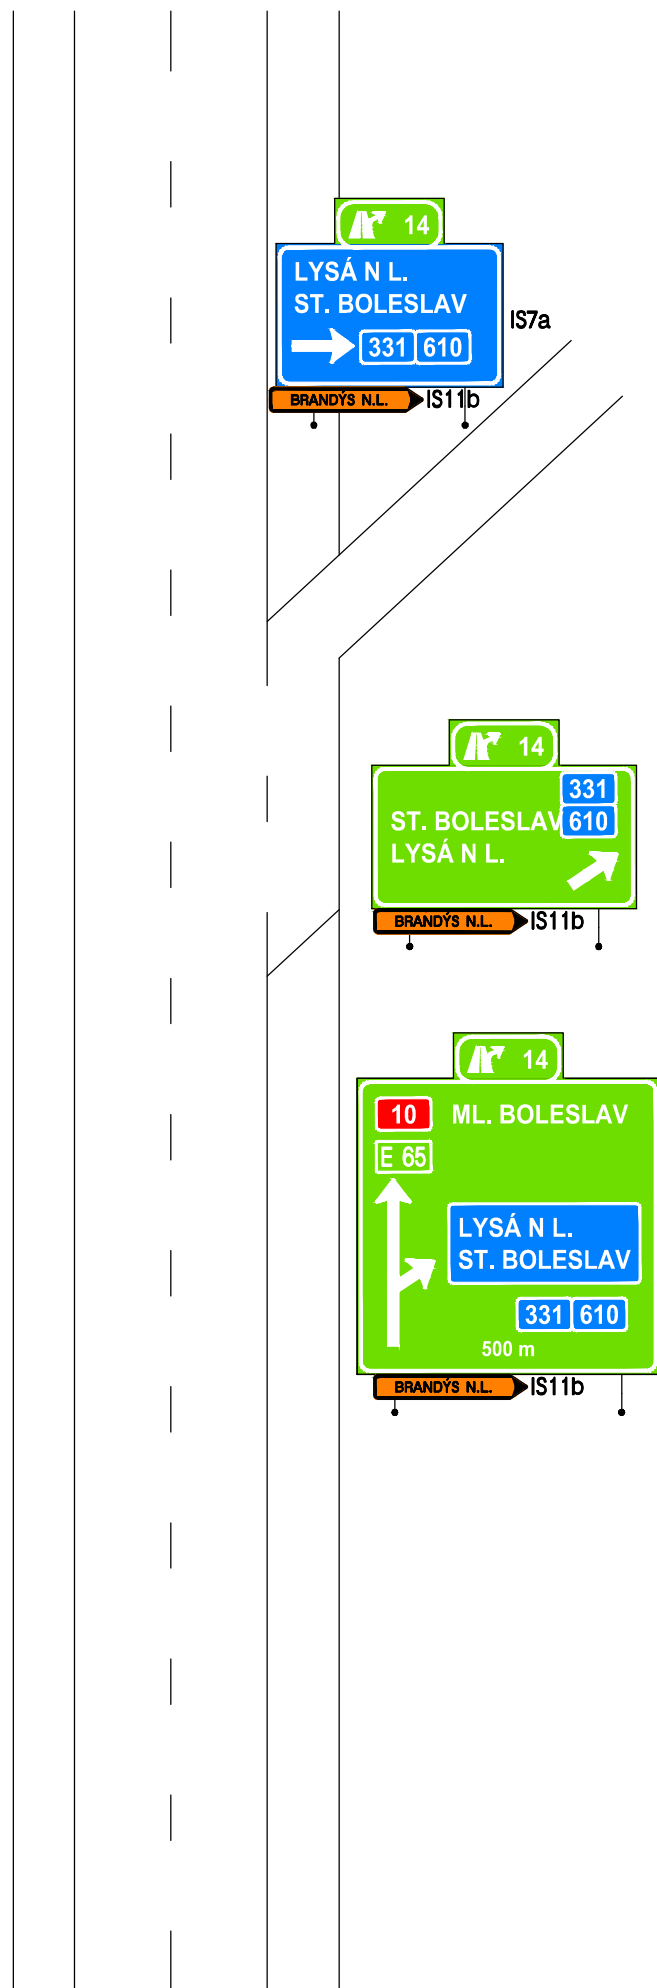


D10
EXIT 10 – SMĚR ML. BOLESLAV

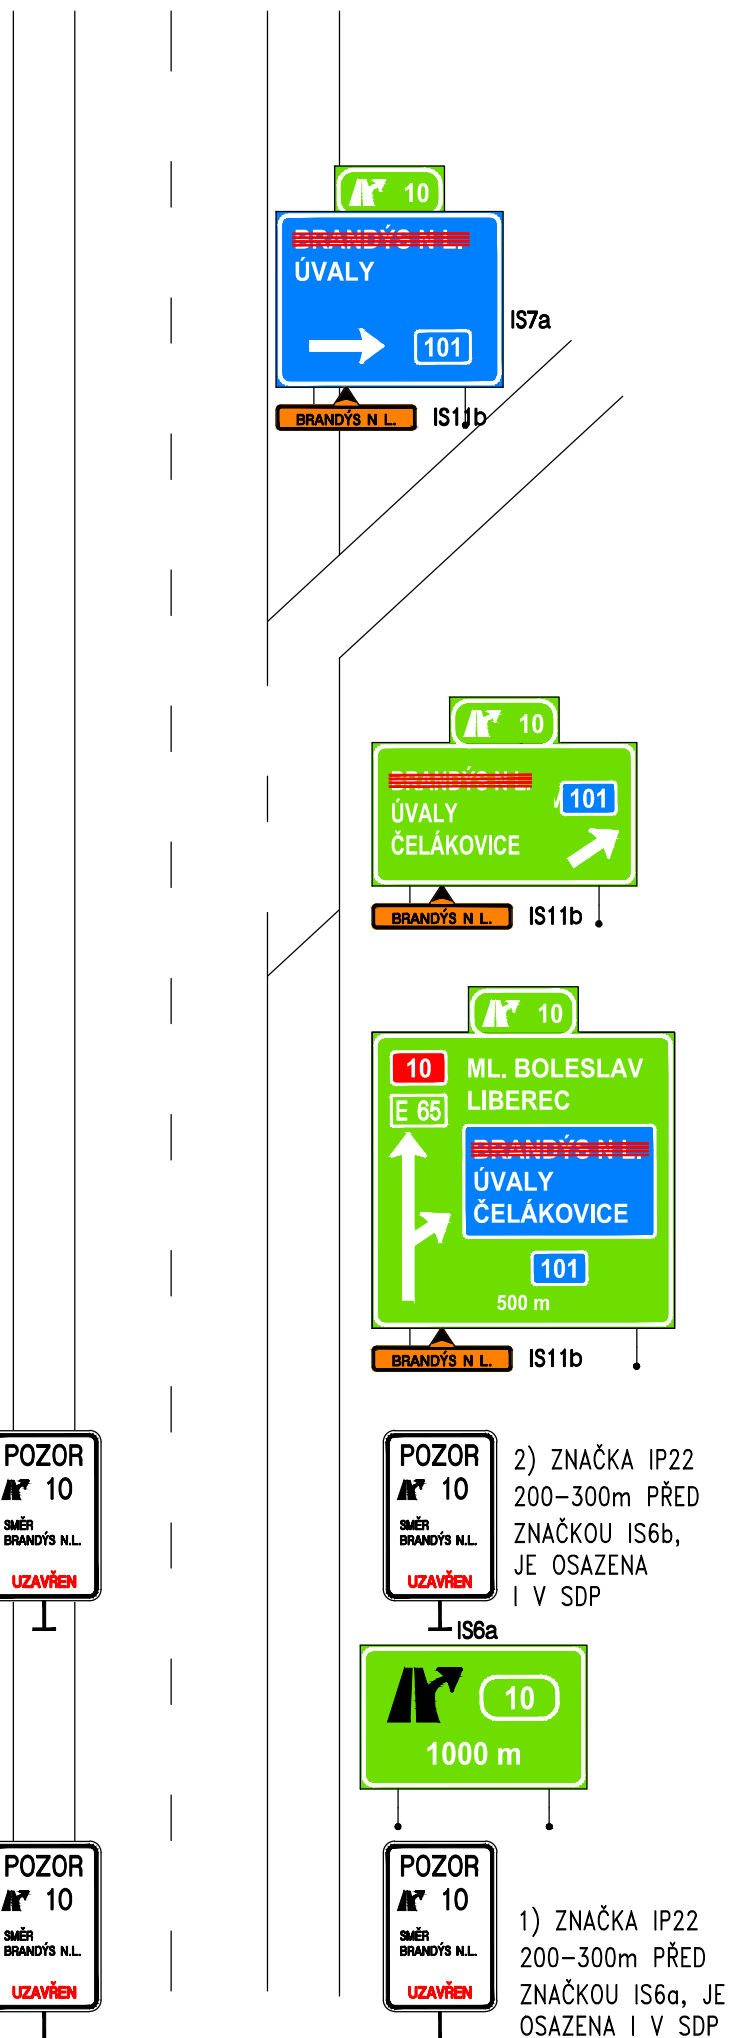


D10

EXIT 3 – SMĚR PRAHA

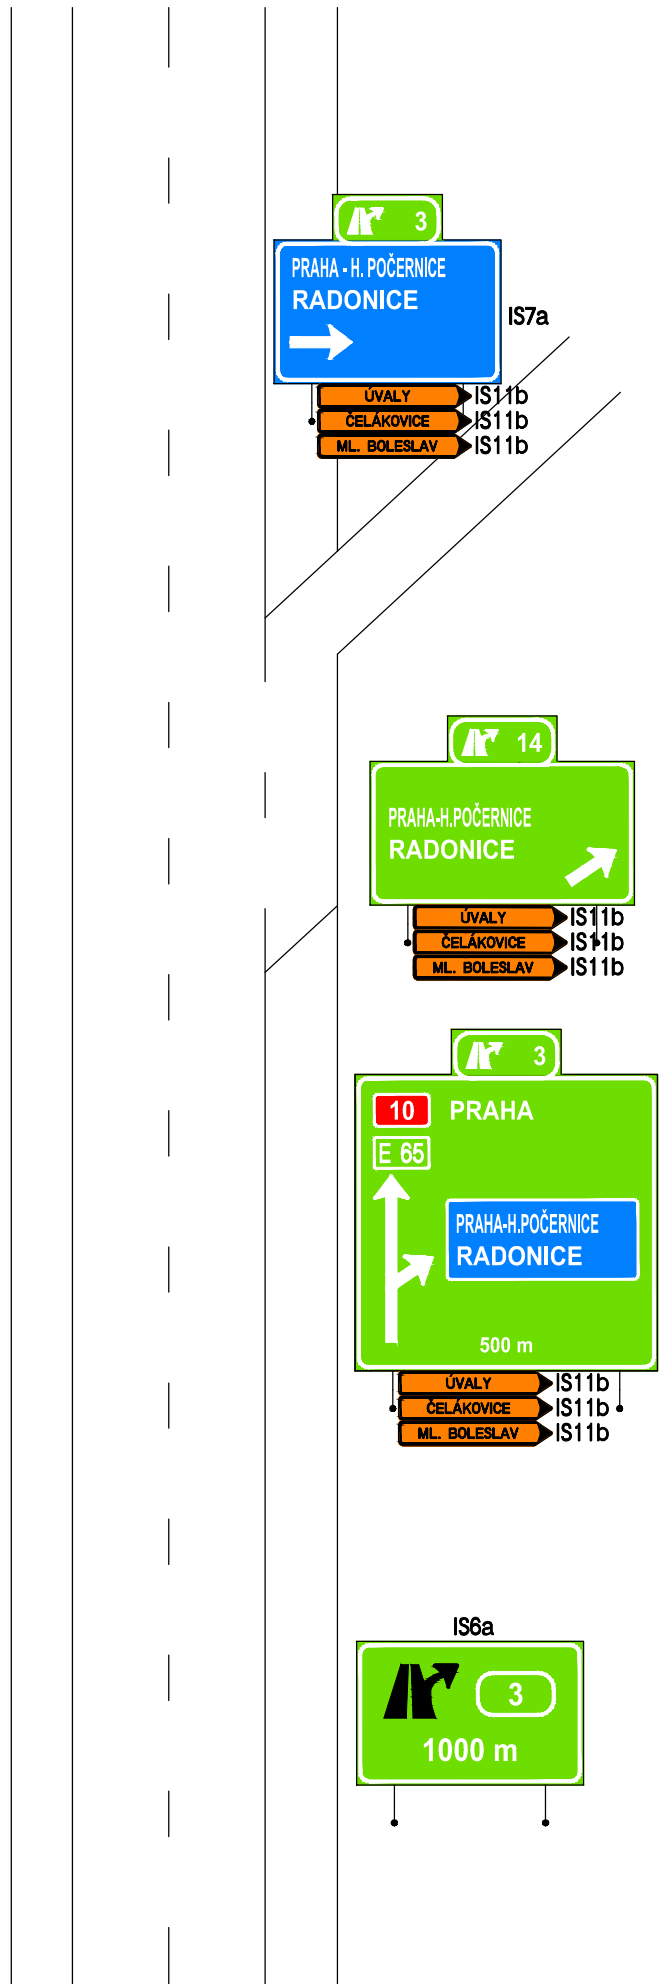




SITUACE

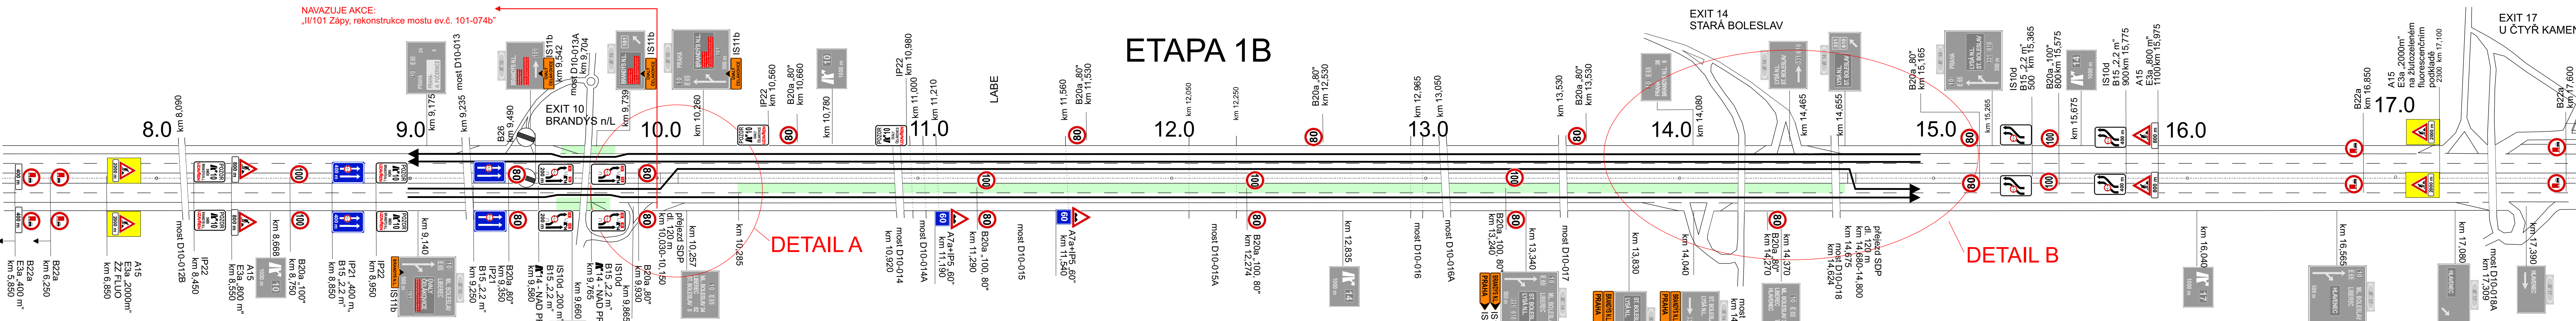


DETAIL A


Použito schéma 3.1c typových DIO

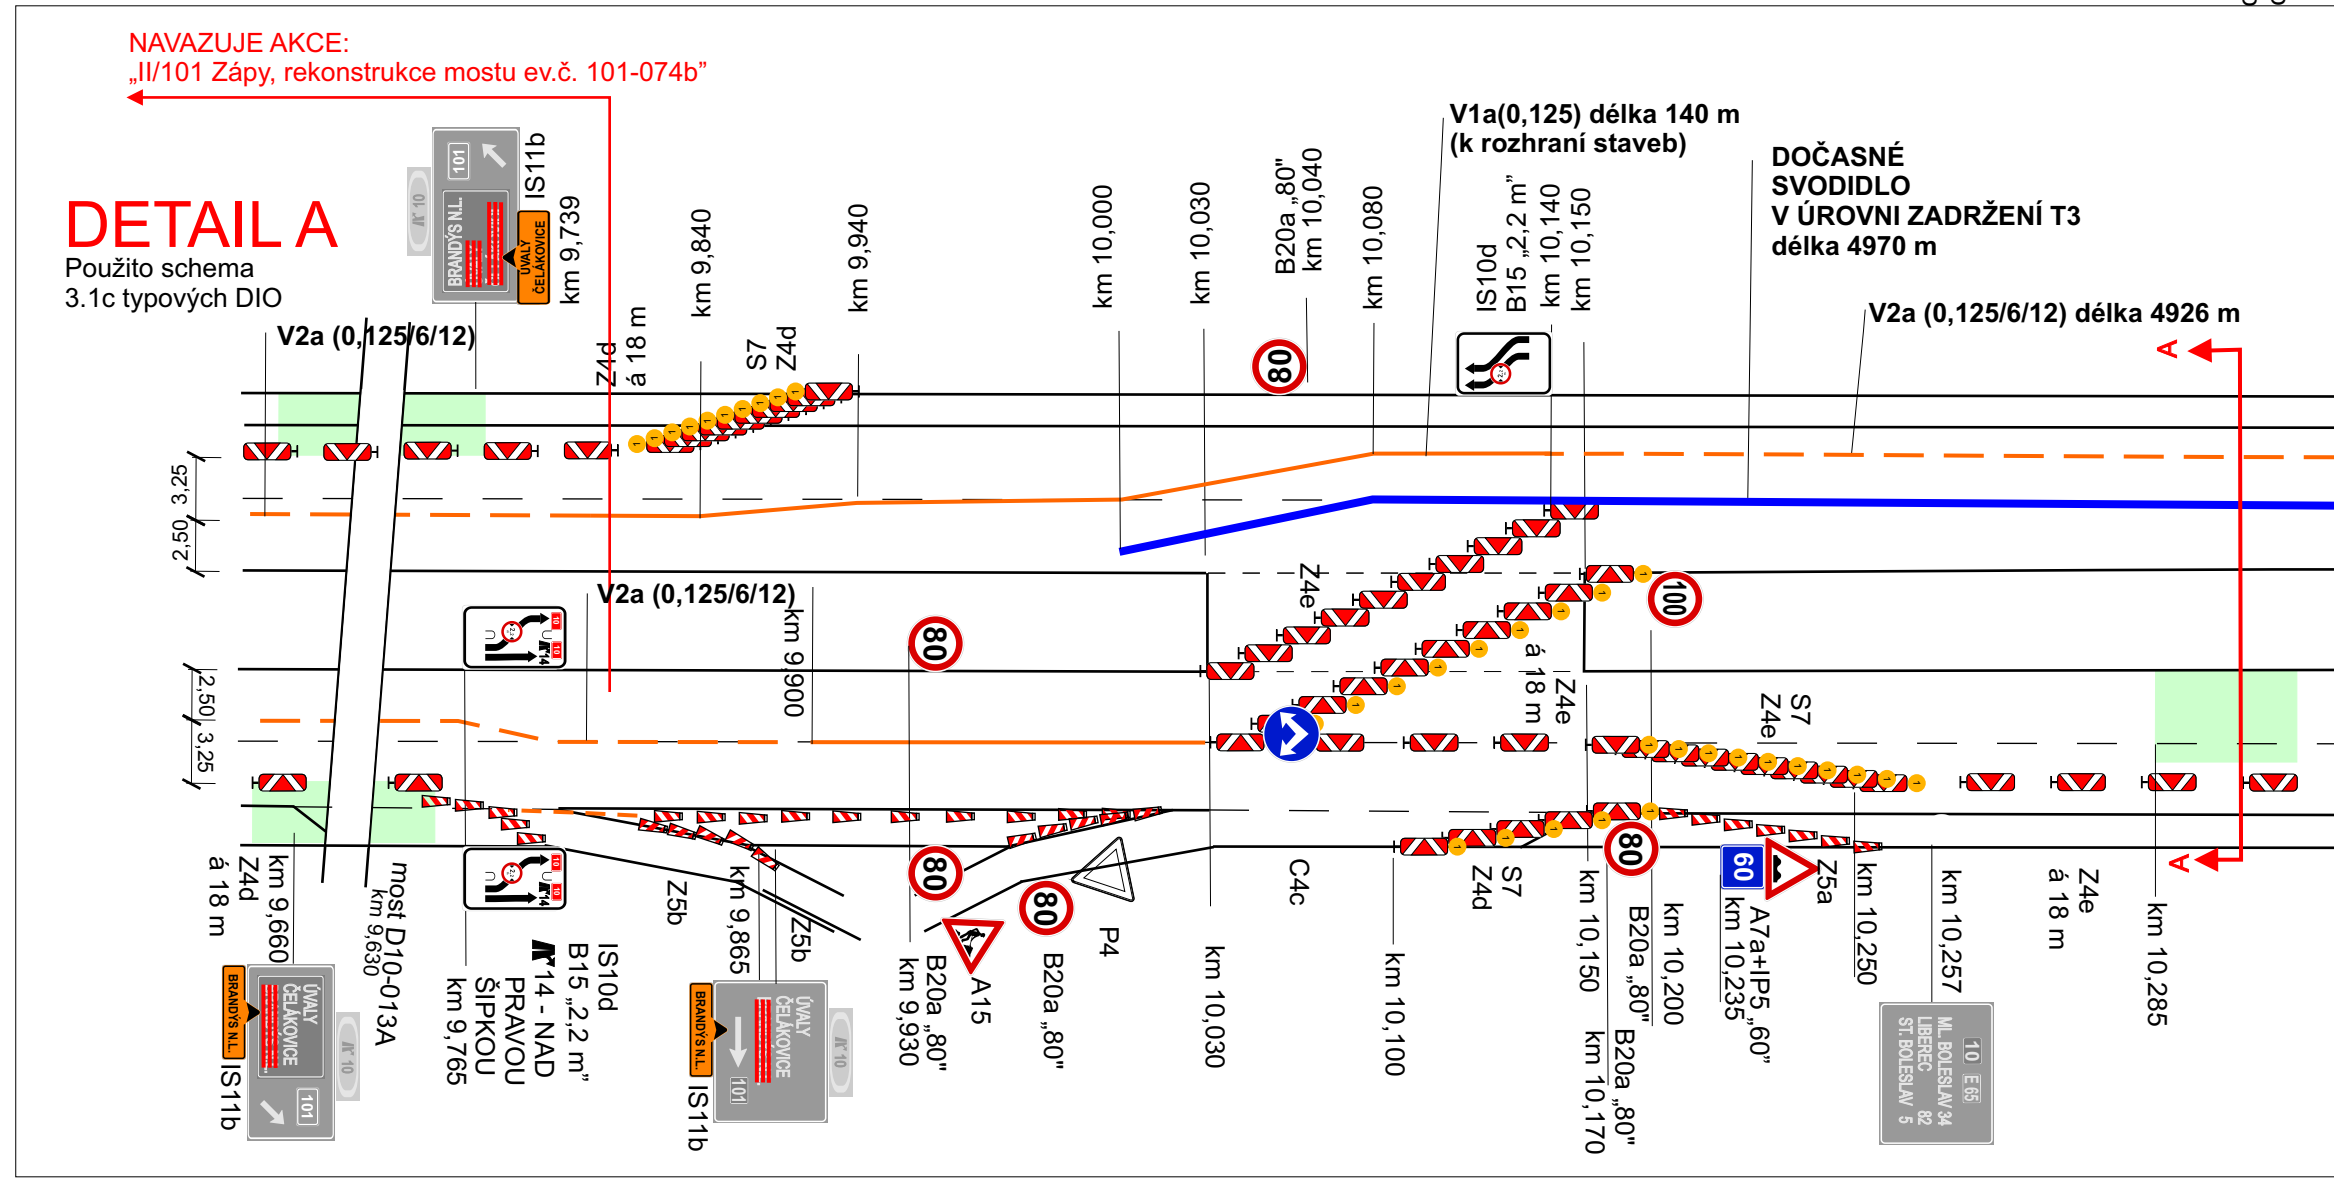

Řez A-A'

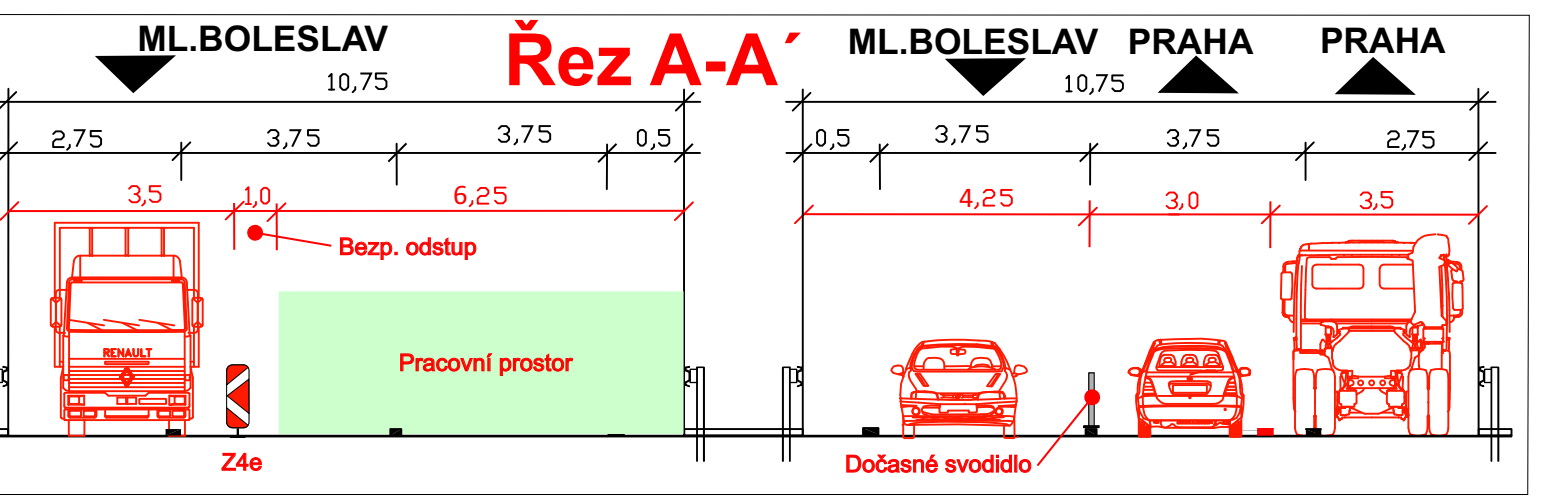

DETAIL B

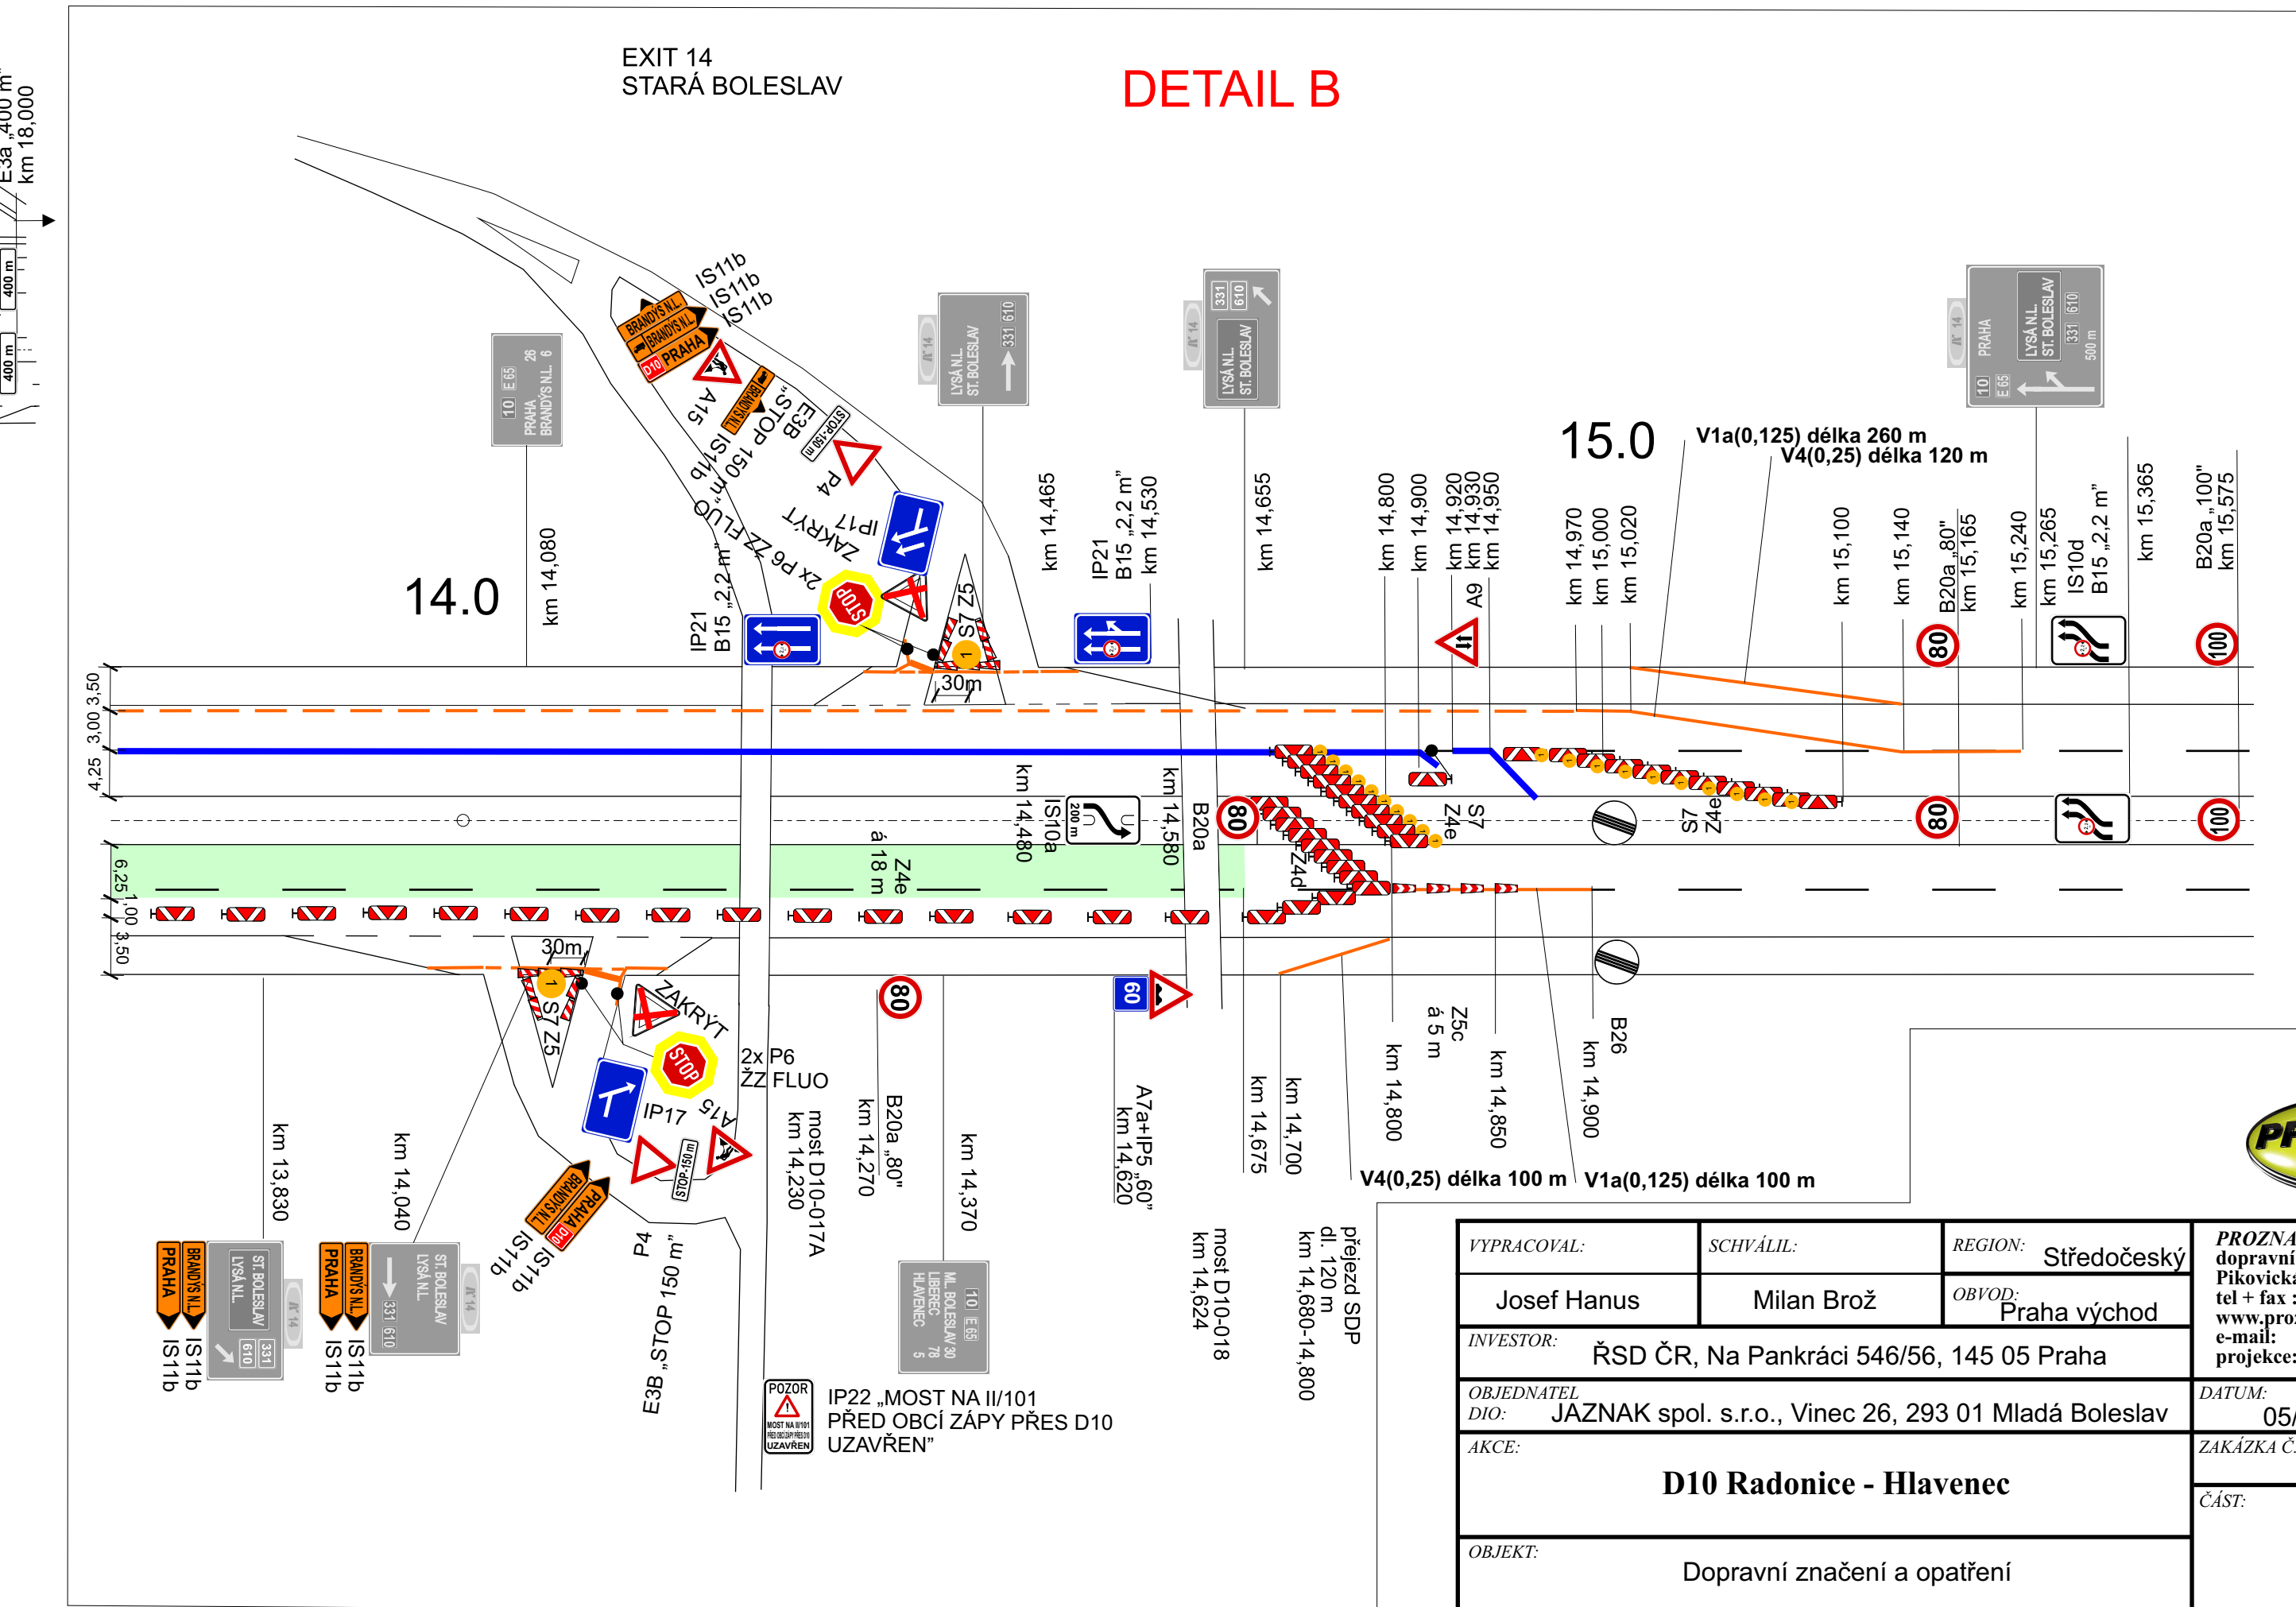

VYPRACOVAL:	SCHVÁLIL:	REGION:	Středočeský
Josef Hanus	Milan Brož	OBVOD:	Praha východ
INVESTOR:	ŘSD ČR, Na Pankráci 546/56, 145 05 Praha		
OBJEDNATEL:	JAZNAK spol. s r.o., Vinec 26, 293 01 Mladá Boleslav		
DIO:	PŘED OBČÍ ZÁPÝ PŘES D10 UZAVŘEN		
AKCE:	D10 Radonice - Hlavenec		
OBJEKT:	Dopravní značení a opatření		
DATUM:	05/02/2018	STUPEN:	DIR
ZAKÁZKA Č.:	180048		
ČÁST:	ETAPA 1B		

