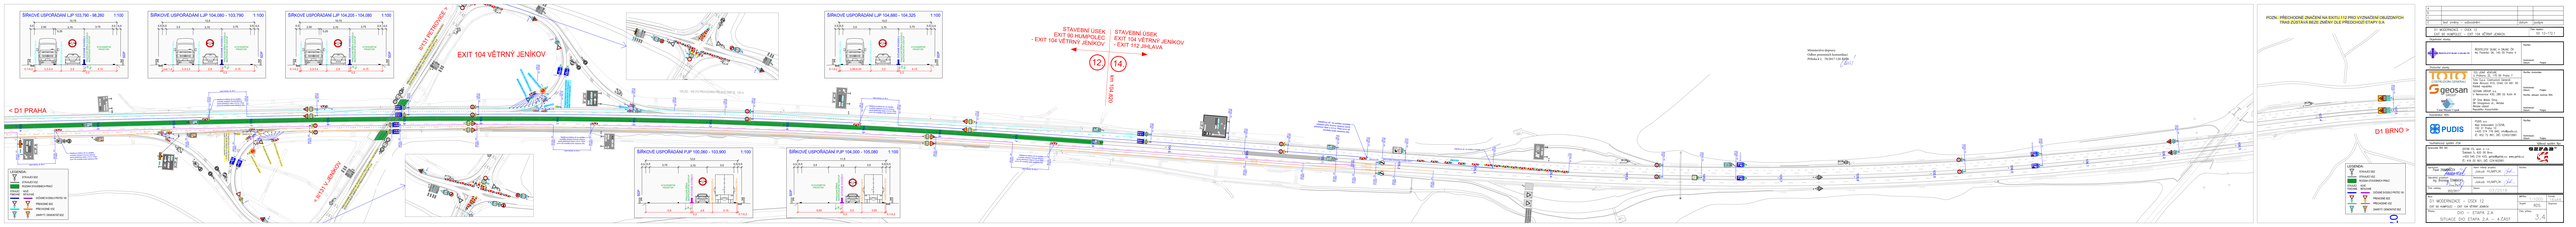

ŠÍŘKOVÉ USPOŘÁDÁNÍ LJP 103,790 - 98,260 1:100
ŠÍŘKOVÉ USPOŘÁDÁNÍ LJP 104,080 - 103,790 1:100
ŠÍŘKOVÉ USPOŘÁDÁNÍ LJP 104,205 - 104,080 1:100
ŠÍŘKOVÉ USPOŘÁDÁNÍ LJP 104,880 - 104,325 1:100
ŠÍŘKOVÉ USPOŘÁDÁNÍ PJP 100,060 - 103,900 1:100
ŠÍŘKOVÉ USPOŘÁDÁNÍ PJP 104,000 - 105,080 1:100
STAVENIŠTNÍ PROSTOR
DOČASNÉ SVODIDLO
PRACOVNÍ ŠÍŘKA BEZPEČNOSTNÍ ODSTUP
VODICÍ ČÁRA 0,125 m
DĚLICÍ ČÁRA 0,125 m
SDP
< D1 PRAHA
D1 BRNO >
EXIT 104 VĚTRNÝ JENÍKOV
II/131 PETROVICE >
< II/131 V.JENÍKOV
PŘECHODNÉ ZNAČENÍ NA SILNICI II/131 PRO OBJÍZDNOU TRASU NADJEZDU ZŮSTÁVÁ BEZE ZMĚNY DLE PŘEDCHOZÍ ETAPY 0.A
104,252 - 104,372 PROVIZORNÍ PŘEJEZD SDP DL. 120 m
Náběhový+tažný díl na začátku svodidla odsazen lícovou stranou oproti předchozí části o 0,5 m. Před první díl svodidla bude osazena Z4c.
Náběhový díl na začátku svodidla odsazen jeho lícovou stranou oproti předchozí části o 0,5 m. Před první díl svodidla bude osazena Z4e.
Náběhový díl na začátku svodidla
STAVEBNÍ ÚSEK EXIT 90 HUMPOLEC - EXIT 104 VĚTRNÝ JENÍKOV
STAVEBNÍ ÚSEK EXIT 104 VĚTRNÝ JENÍKOV - EXIT 112 JIHLAVA
12.
14.
km 104,820
103,4
103,5
103,6
103,7
103,8
103,9
104,0
104,1
104,2
104,3
104,4
104,5
104,6
104,7
104,8
104,9
105,0
105,1
105,2
105,3
105,4
105,5
105,6
105,7
105,8
105,9
106,0
106,1
106,2
106,3
107,4
107,5
LEGENDA:
STÁVAJÍCÍ SDZ
STÁVAJÍCÍ VDZ
ROZSAH STAVEBNÍCH PRACÍ
STÁVAJÍCÍ PONECHANÉ
NOVĚ INSTALOVANÉ
DOČASNÉ SVODIDLO PROTEC 100
PŘENOSNÉ SDZ
PŘECHODNÉ VDZ
ZAKRYTÍ / DEMONTÁŽ SDZ
POZN.: PŘECHODNÉ ZNAČENÍ NA EXITU 112 PRO VYZNAČENÍ OBJÍZDNÝCH TRAS ZŮSTÁVÁ BEZE ZMĚNY DLE PŘEDCHOZÍ ETAPY 0.A

Ministerstvo dopravy
Odbor pozemních komunikací
Příloha k č. 70/2017-120-RD/6

a			
b			
c			
č	text změny – odůvodnění	datum	podpis

D1 MODERNIZACE – ÚSEK 12
EXIT 90 HUMPOLEC – EXIT 104 VĚTRNÝ JENÍKOV
Číslo objektu: SO 12-172.1

Objednatel stavby:
ŘEDITELSTVÍ SILNIC A DÁLNIC ČR
Na Pankráci 56, 145 05 Praha 4
Razítko:
Kontroloval:
Datum: Podpis:

Zhotovitel stavby
TOTO COSTRUZIONI GENERALI
geosan GROUP
SMS Сине Мидас Строй
TGS JOINT VENTURE
U Průhonu 32, 170 00 Praha 7
Toto S.p.a. Costruzioni Generali
Viale Abruzzo 410, Chieti CH 661 00
Italská republika
GEOSAN GROUP a.s.
U Nemocnice 430, 280 02 Kolín III
SP Sine Midas Stroy
9K Smagulova st., Aktobe
Aktobe oblast
Republika Kazachstán
Razítko zhotovitele:
Kontroloval:
Datum: Podpis:
Razítko výstupní kontroly RDS:
Kontroloval:
Datum: Podpis:

Koordinátor RDS:
PUDIS
PUDIS a.s.
Nad Vodovodem 2/3258,
100 31 Praha 10
+420 274 776 645; info@pudis.cz;
IČ: 452 72 891; DIČ: CZ45272891
Razítko:
Kontroloval:
Datum: Podpis:

Souřadnicový systém JTSK
Výškový systém Bpv

Zpracovatel RDS DIO:
GEFAB CS, spol. s r.o.
Švédská 5, 620 00 Brno
+420 545 219 433; gefab@gefab.cz; www.gefab.cz
IČ: 416 02 901; DIČ: CZ41602901
GEFAB

Vypracoval: Pavel ZNAMENÁČEK	Hlavní inženýr projektu: Jakub HUMPLÍK	Razítko:
Odpovědný projektant: Ing. Bronislav ŠTAMBASKÝ	Kontroloval: Jakub HUMPLÍK	
Číslo zakázky: 203/2017	Datum: 03/2018	

Akce: D1 MODERNIZACE – ÚSEK 12 EXIT 90 HUMPOLEC – EXIT 104 VĚTRNÝ JENÍKOV	Měřítko: 1:1000	Formát: 16xA4
	Stupeň: RDS	Souprava:
Příloha: DIO – ETAPA 2.A SITUACE DIO ETAPA 2.A – 4.ČÁST	Číslo přílohy: 3.4	