

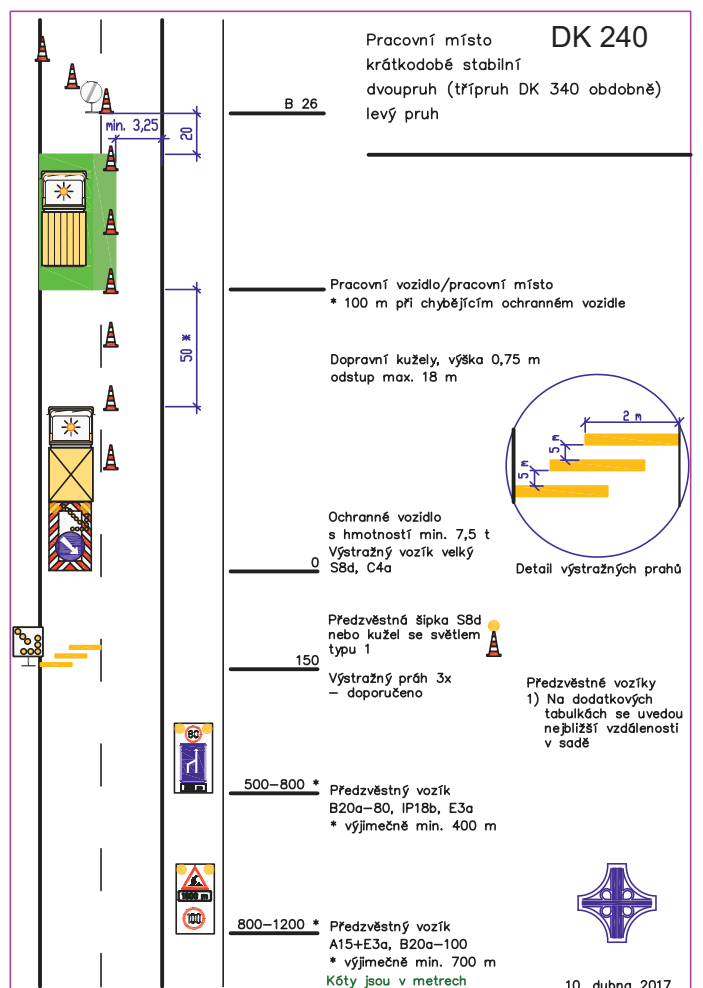
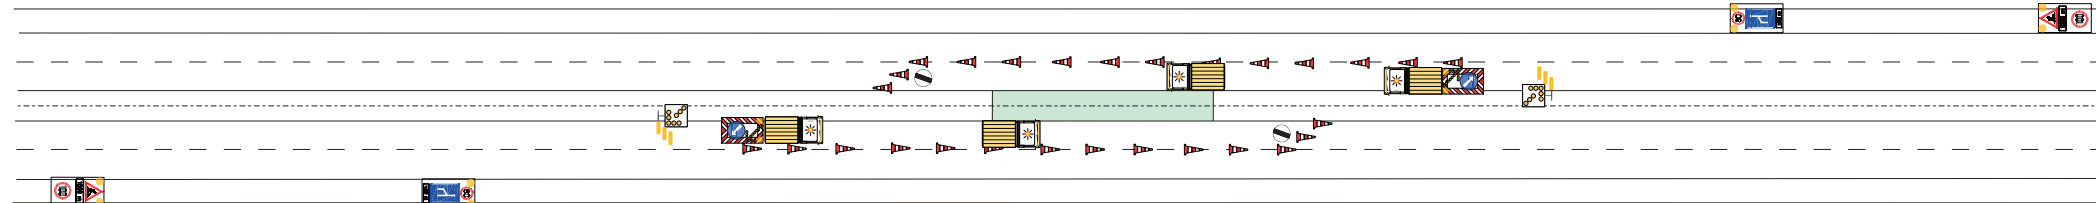



1 SCHEMA PŘI OTEVŘENÍ PŘEJEZDŮ DLE DK 240
(km 10,030-10,150 a km 14,680-14,800)

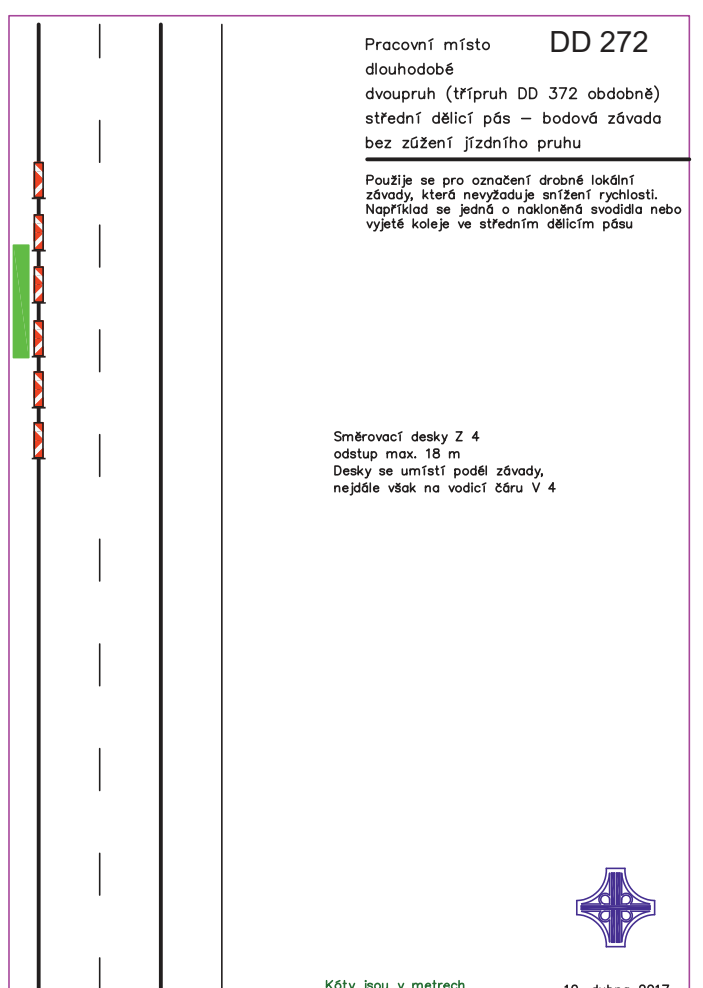






2 SCHEMA ZABEZPEČENÍ OTEVŘENÍ PŘEJEZDŮ DLE DD 272
(km 10,030-10,150 a km 14,680-14,800)

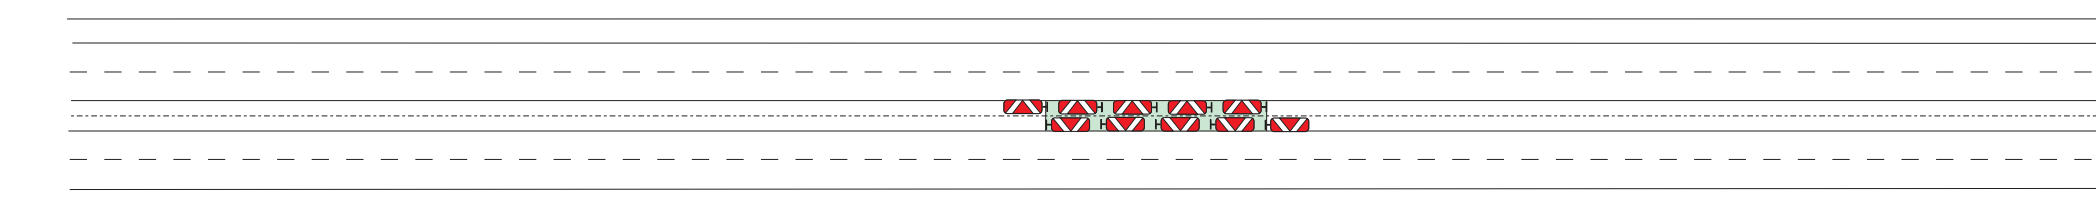


4 SCHEMA PŘI UZAVÍRCE PJP A LJP DLE DK 250
(PRO STAVBU DOČASNÝCH SVODIDEL)

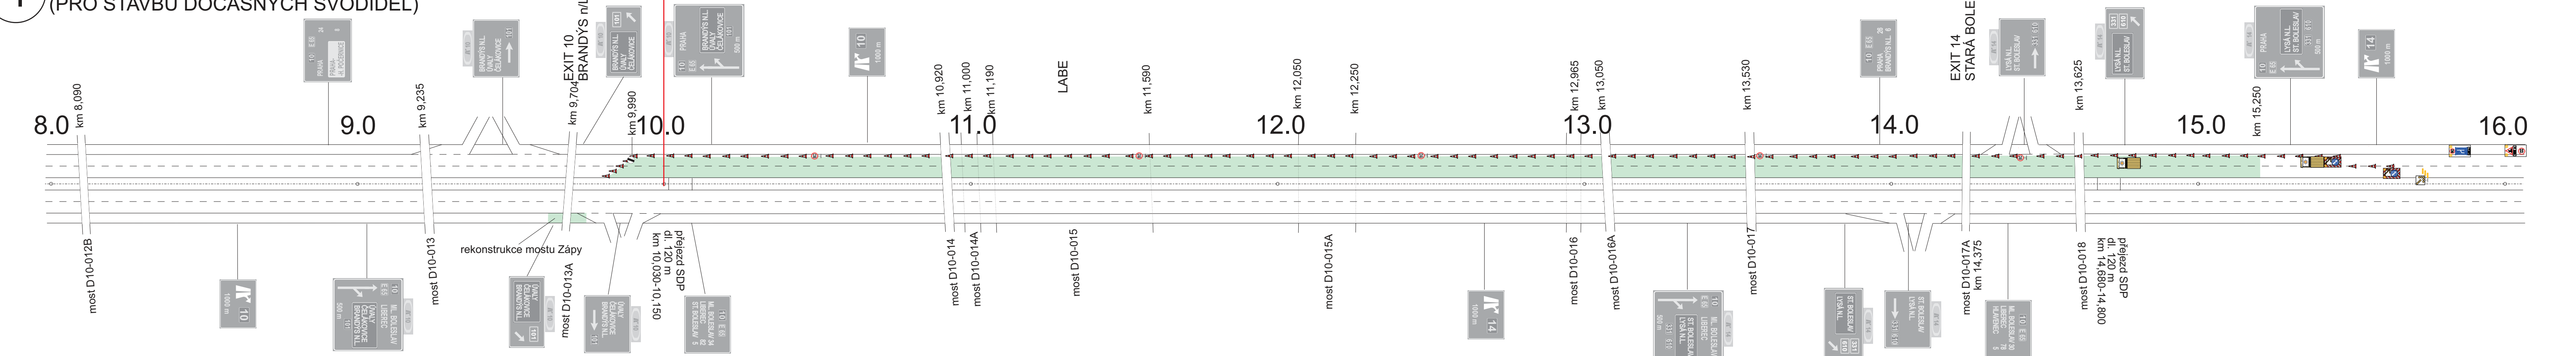

3 SCHEMA PŘI UZAVÍRCE PJP DLE DK 231
(PRO VDZ)

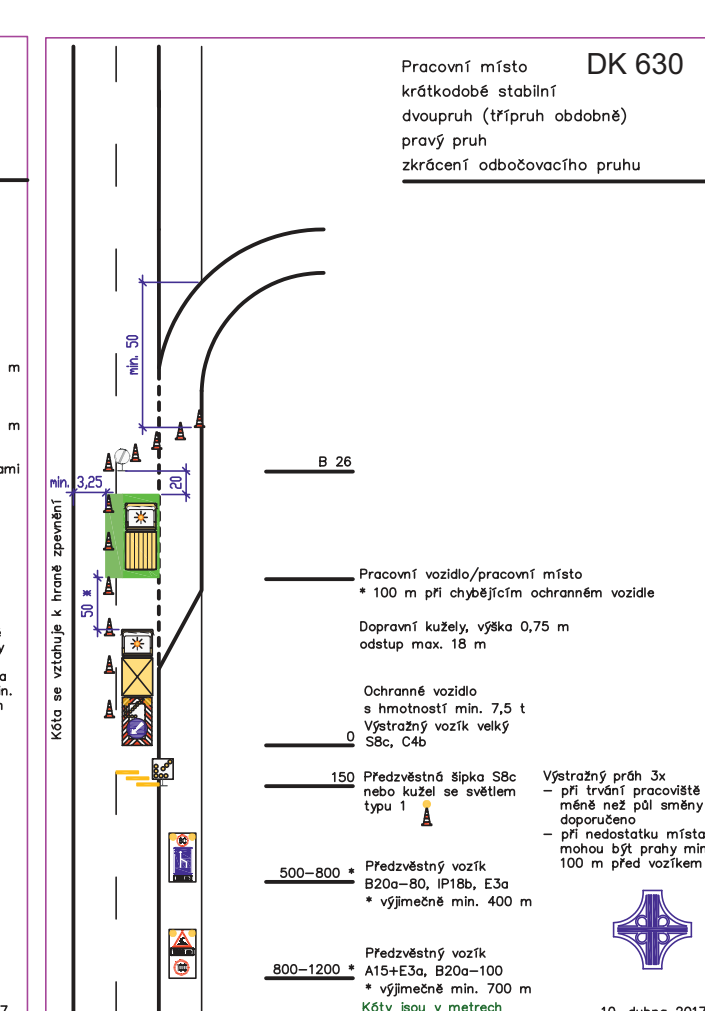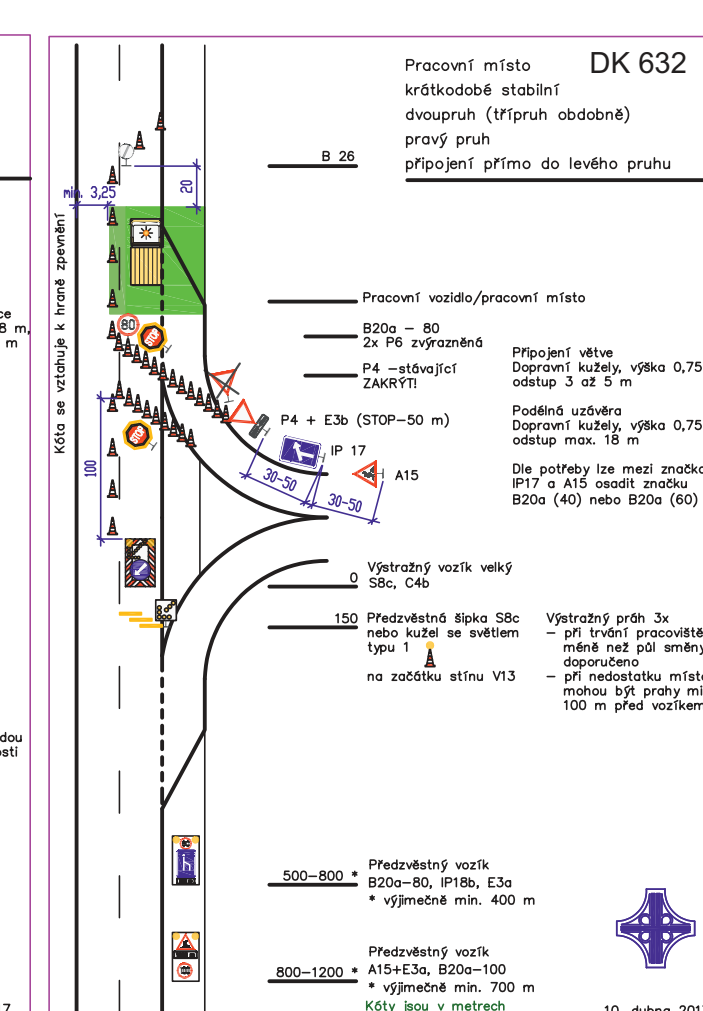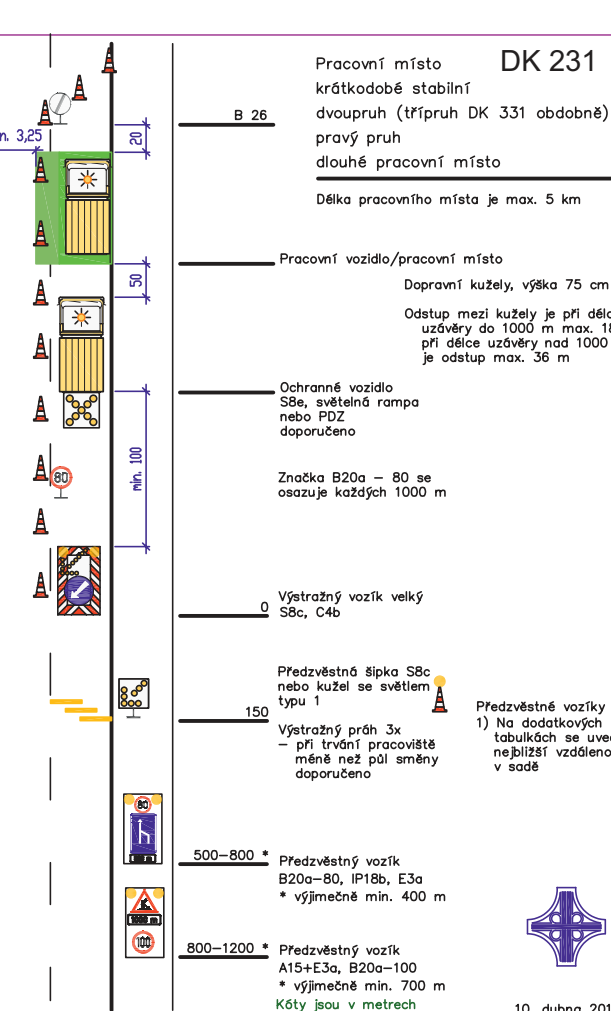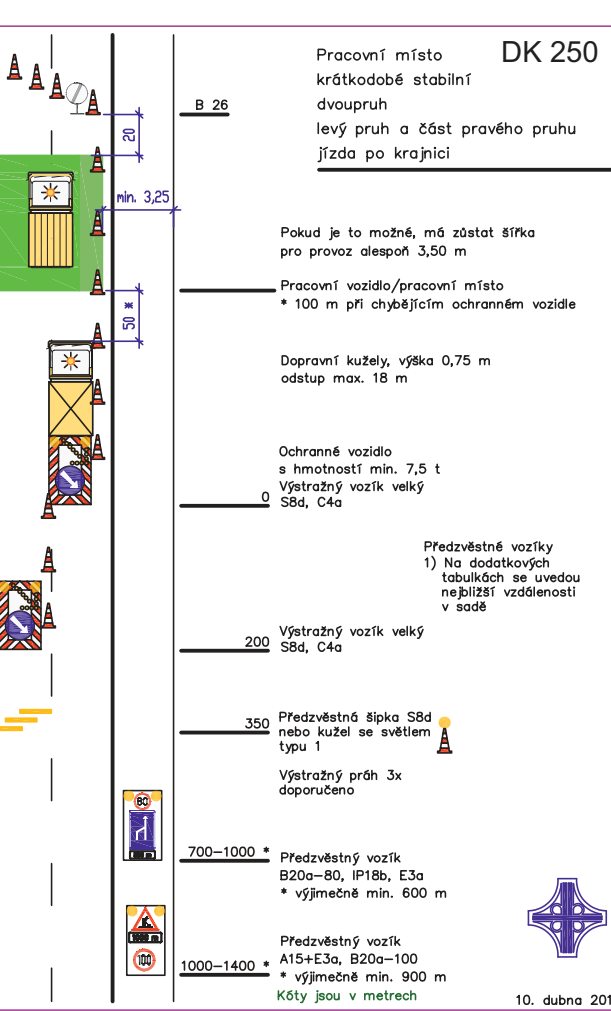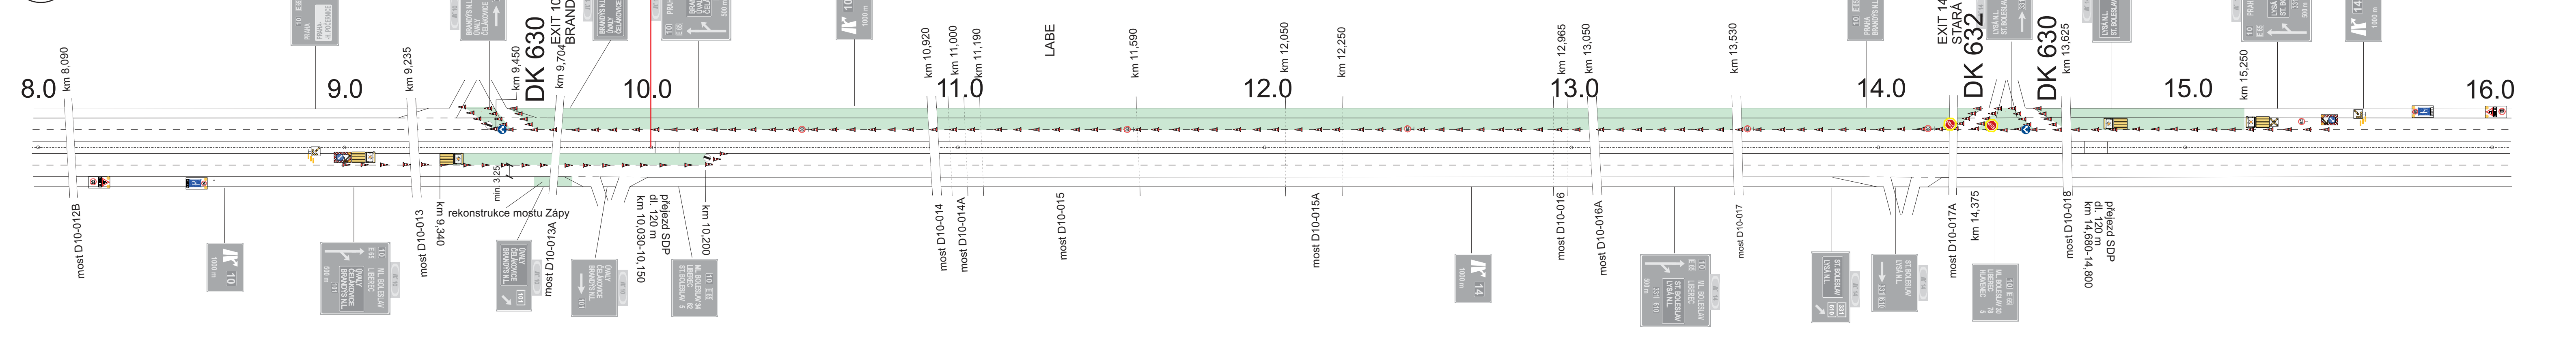

MINISTERSTVO DOPRAVY ČR
Odbor pozemních komunikací
Příloha č. 4 k č. j. 138/2018-120-RD/3

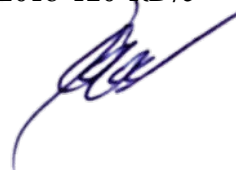



VYPRACOVAL:	SCHVÁLIL:	REGION:	Středočeský		PROZNAK Praha s.r.o. dopravní opatření Přívoková 244/17, Praha 4, tel + fax : 2 444 66 444 www.proznak.cz e-mail: projekt@proznak.cz projekce: parizek@proznak.cz	
Josef Hanus	Milan Brož	OBVOD:	Praha východ			
INVESTOR:		ŘSD ČR, Na Pankráci 546/56, 145 05 Praha				
OBJEDNATEL DIO:		JAZNAK spol. s r.o., Vinec 26, 293 01 Mladá Boleslav				
AKCE:		D10 Radonice - Hlavenec				
OBJEKT:		Dopravní značení a opatření			DATUM:	STUPEŇ:
					05/02/2018	
					ZAKÁZKA Č.:	180048
					ČÁST:	
					VOZÍKY	