


Přestavba z 2a+5 na 2b+5
Etapa 1-1
Čas: 1:00 hod. - 3:00 hod.
Prováděné práce: Přestavba sjezdu EX 16 Barrandov ve směru Brno

Příloha k č. j. MD-11132/2025-940/7 ze dne 17. 5. 2025

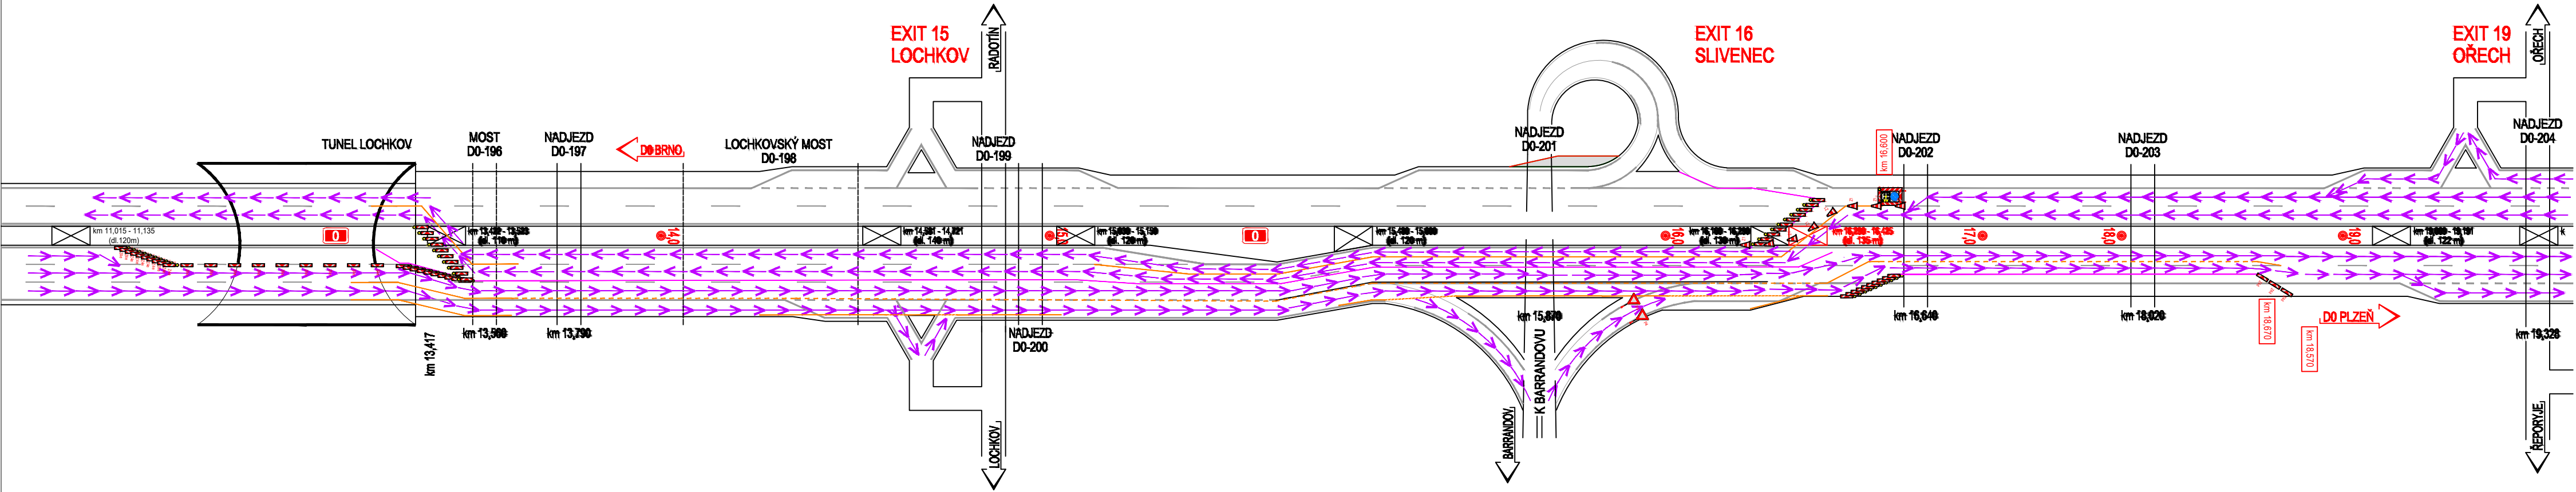

DETAIL B

DETAIL B

DETAIL A

Situace DIO Etapa 2b+5+4LL V.

DETAIL A
Barrandov

PRÍČNÝ REZ "F"
km 15,695 a 16,041

PRÍČNÝ REZ "E"
km 15,383

PRÍČNÝ REZ "D"
km 15,317

PRÍČNÝ REZ "C"
km 15,200

EXIT 16

Brno
H.4

Plzeň H.6

PRÍČNÝ REZ "J"
km 16,521

PRÍČNÝ REZ "I"
km 16,169

PRÍČNÝ REZ "H"
km 16,159

PRÍČNÝ REZ "G"
km 16,091

PRÍČNÝ REZ "F"
km 15,695 a 16,041

LEGENDA:
AKCE:
MÉRIETKO:
PRÍLOHA ČÍSLO:
H.5