

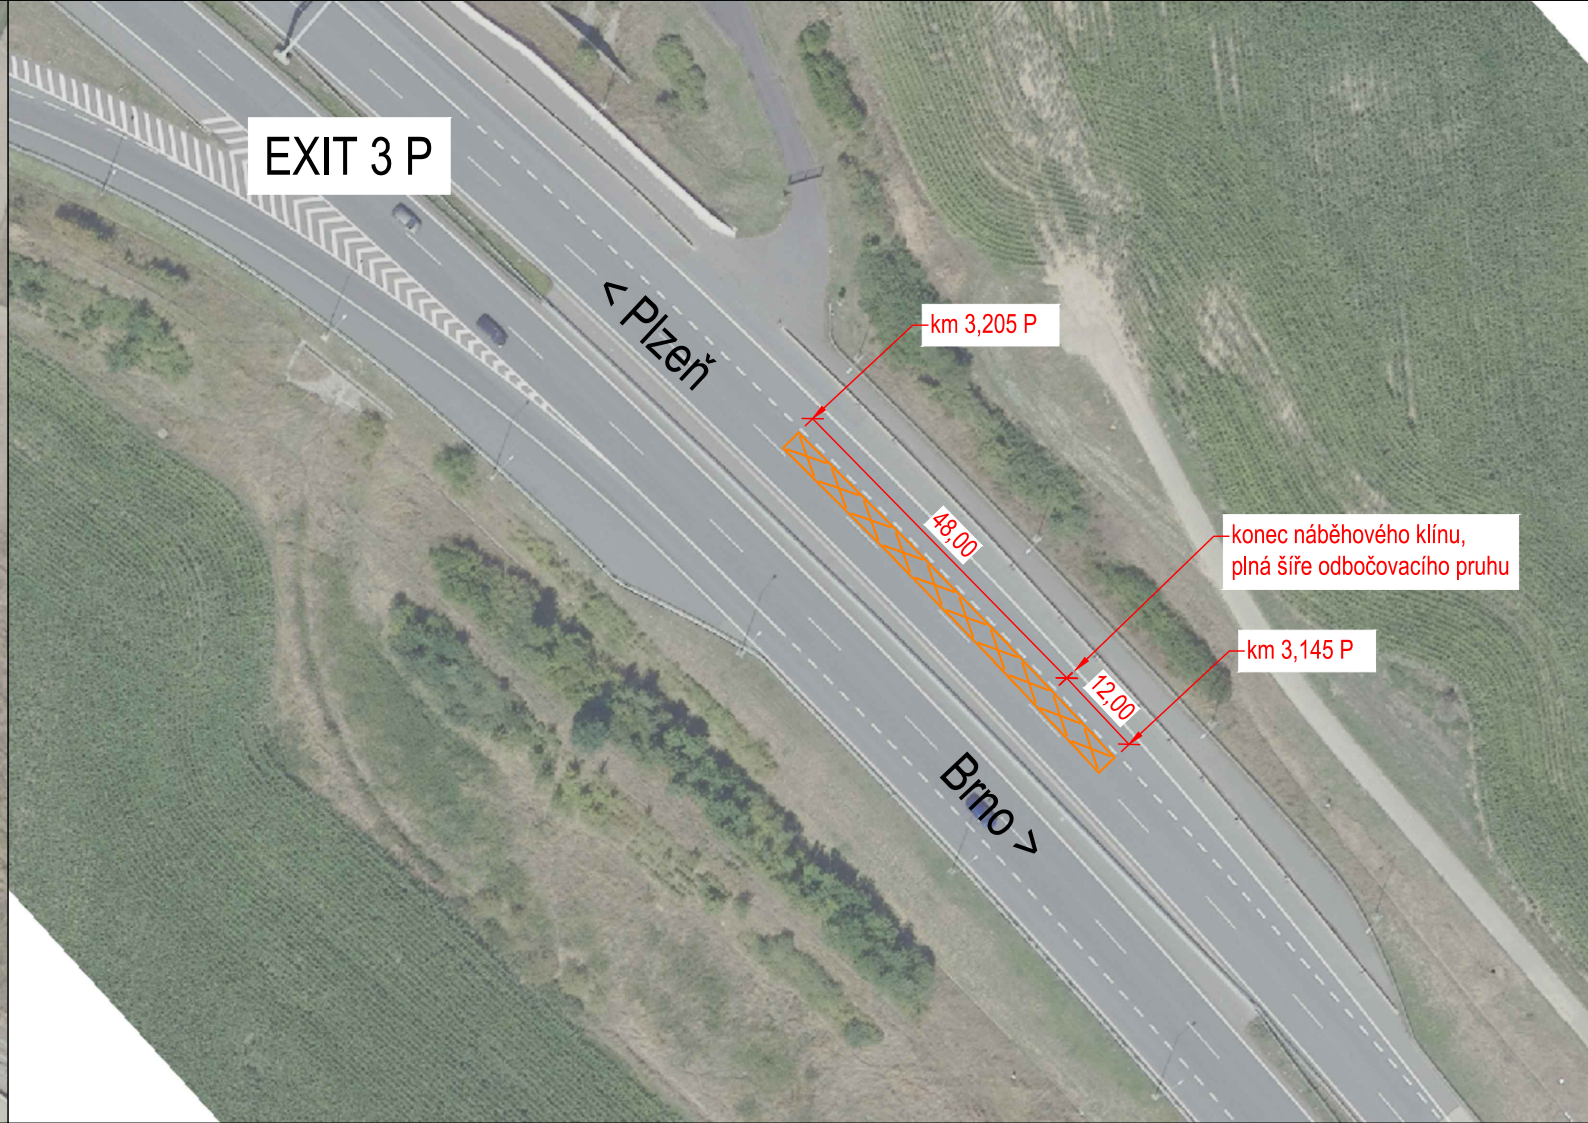
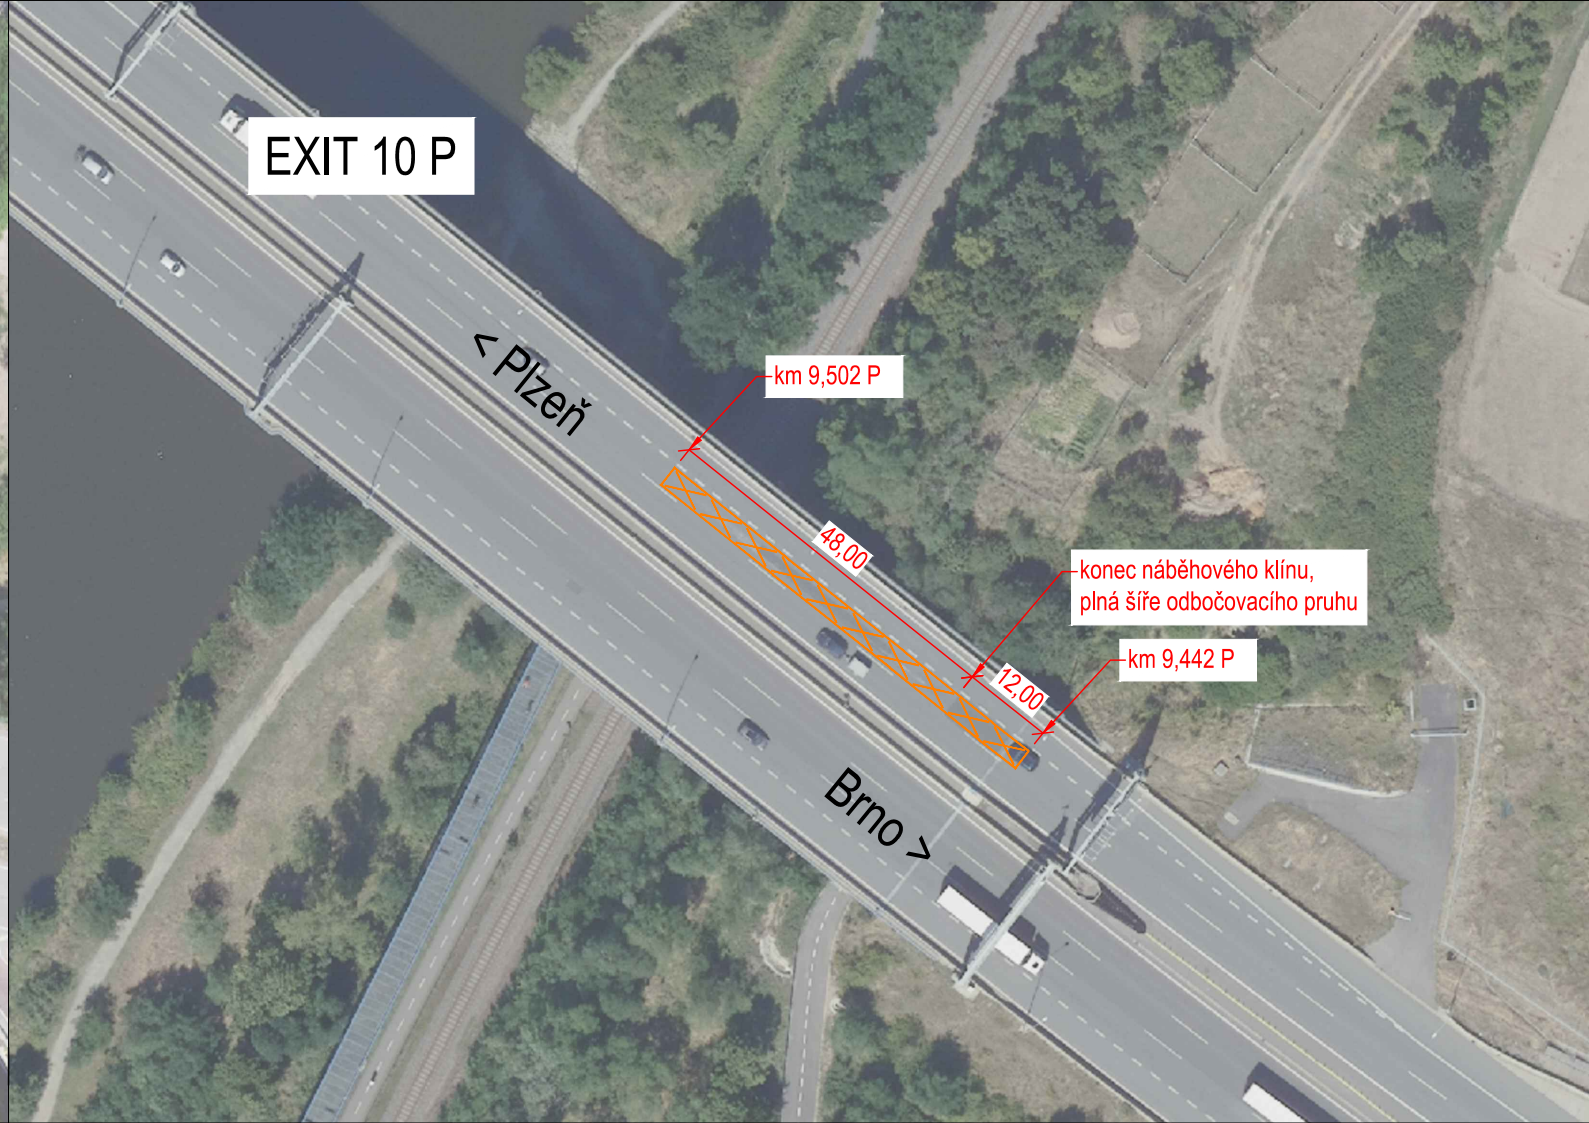
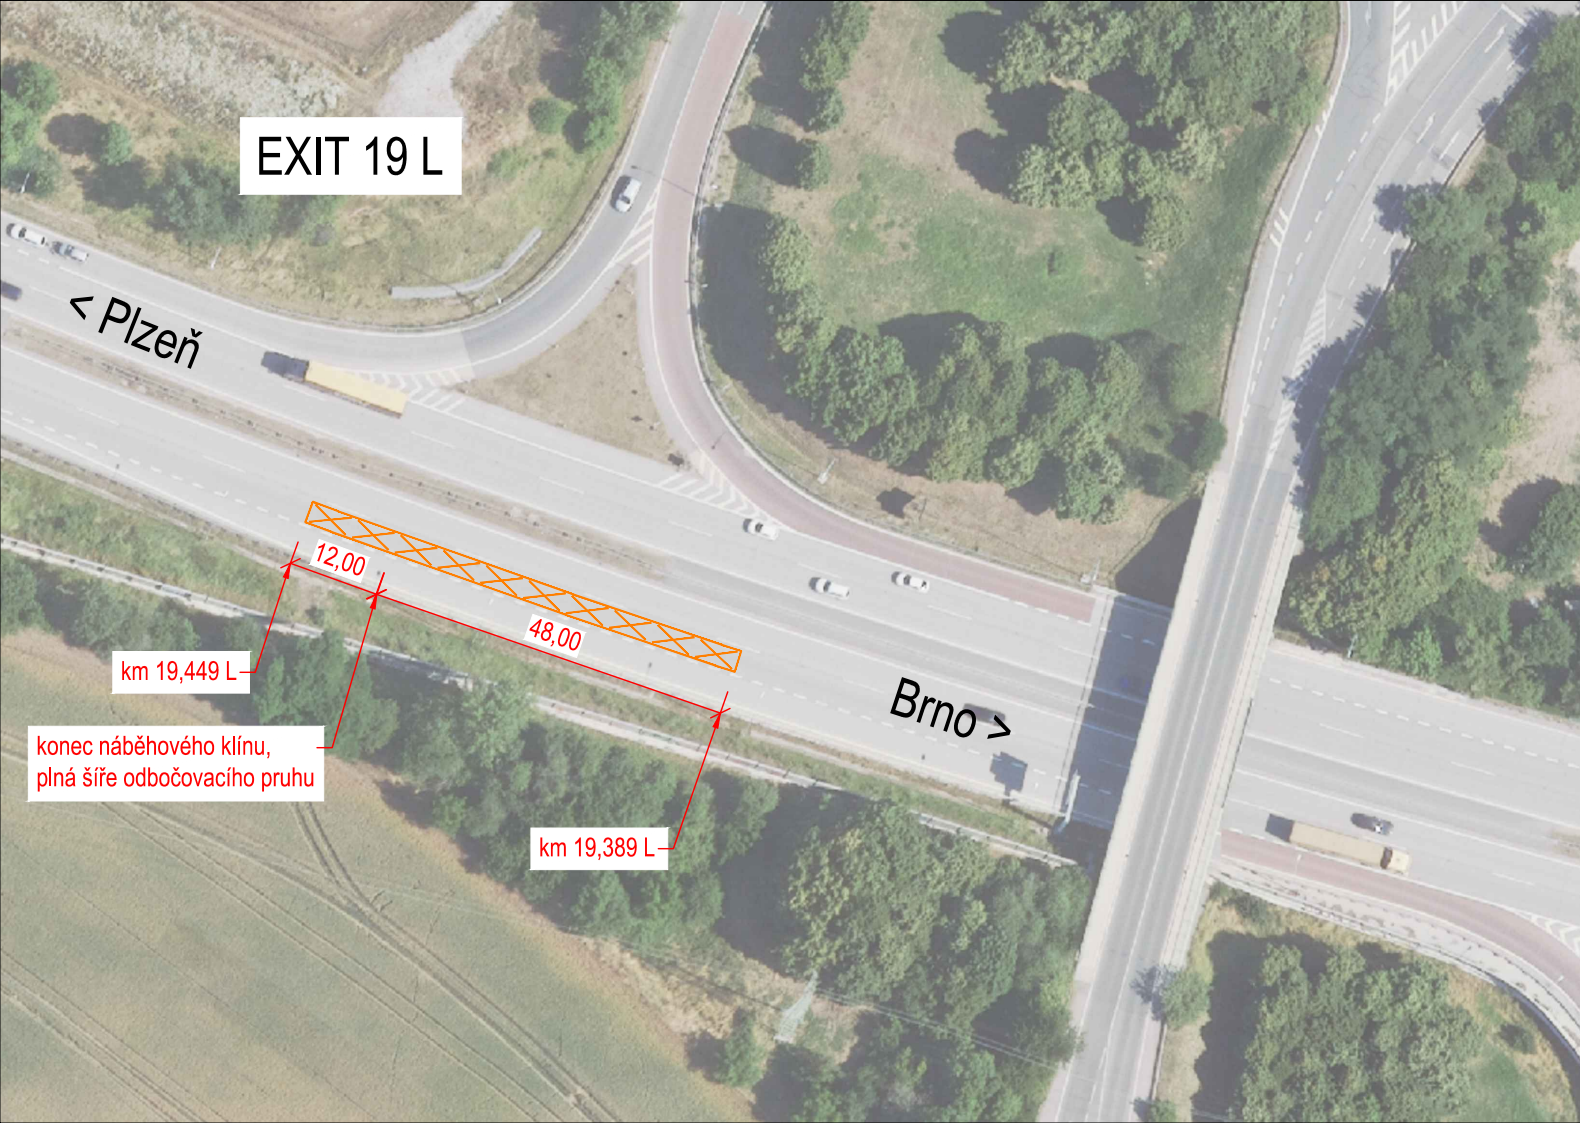
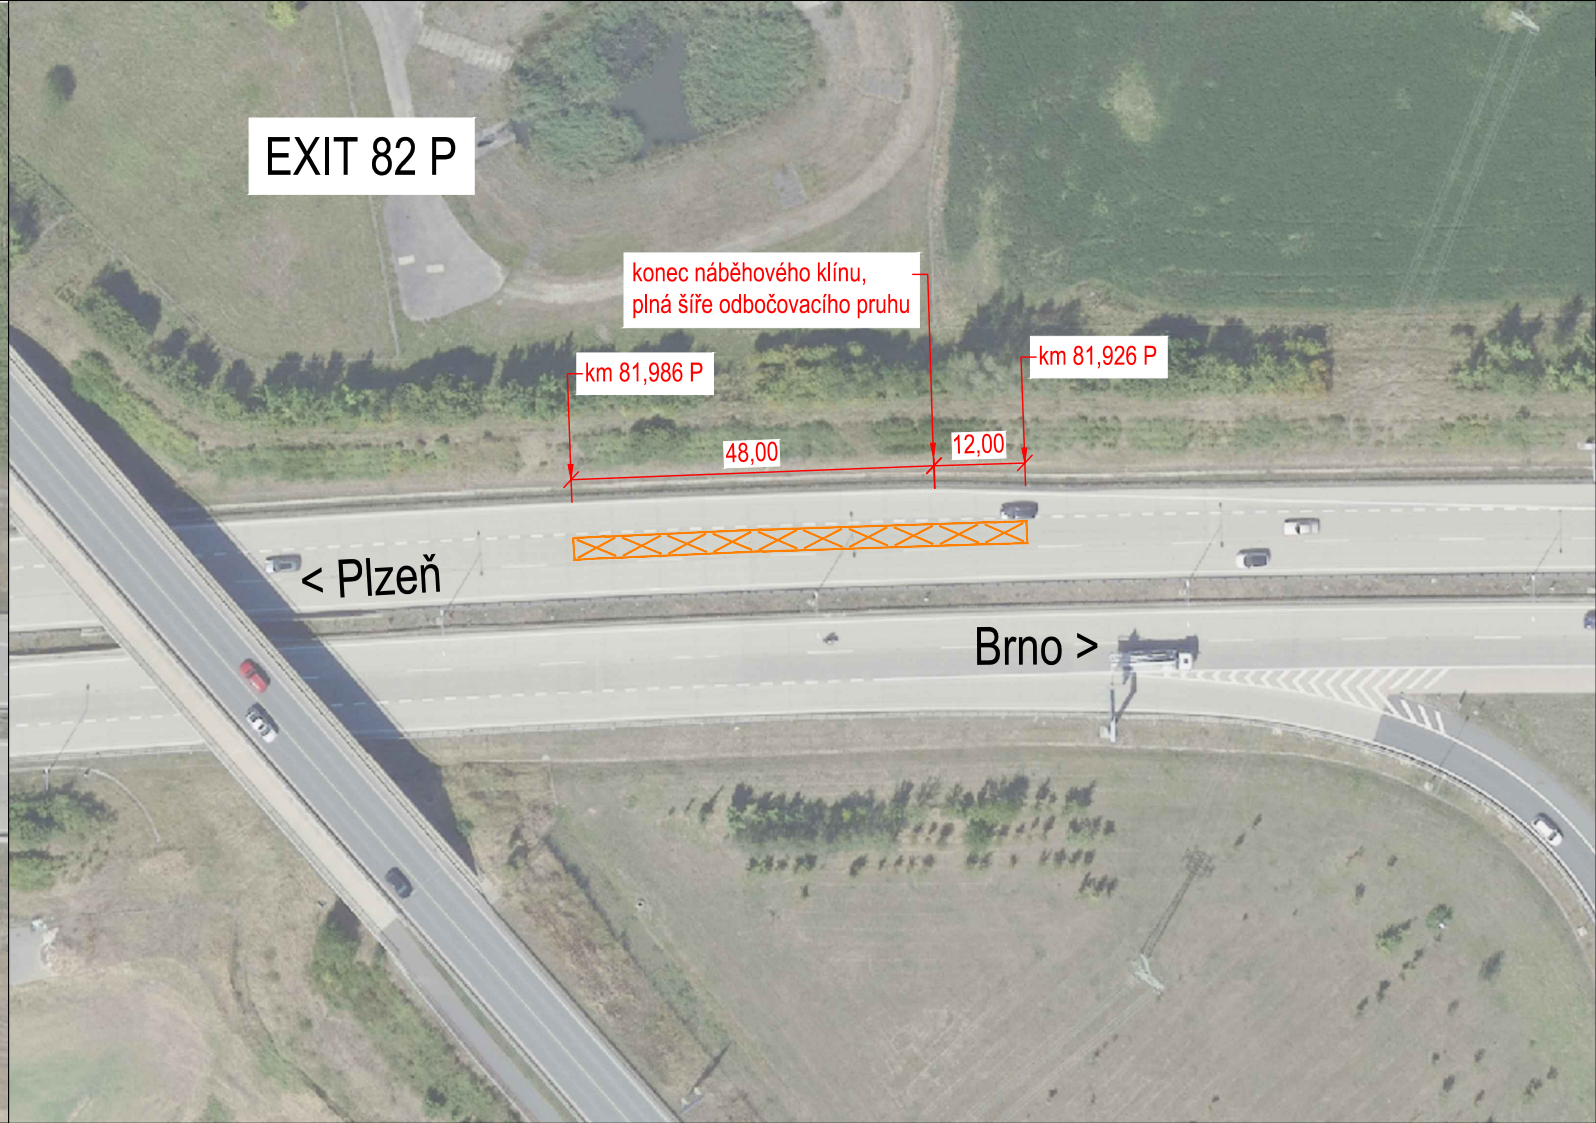
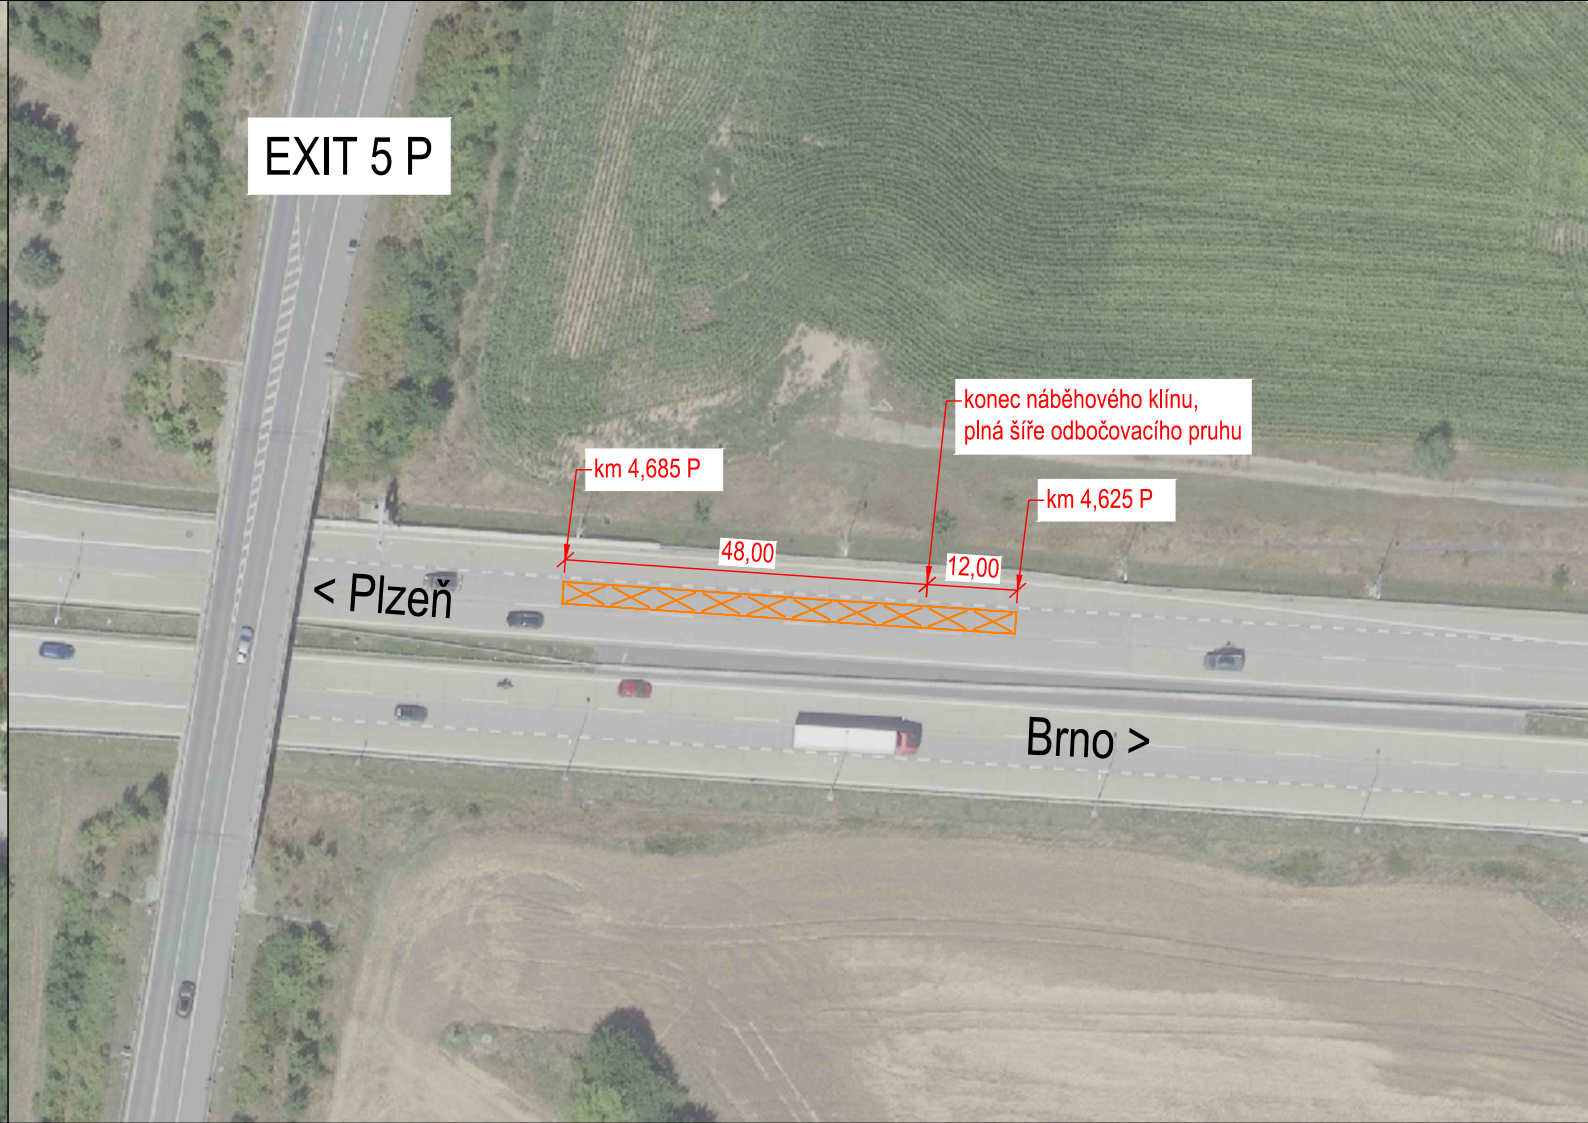
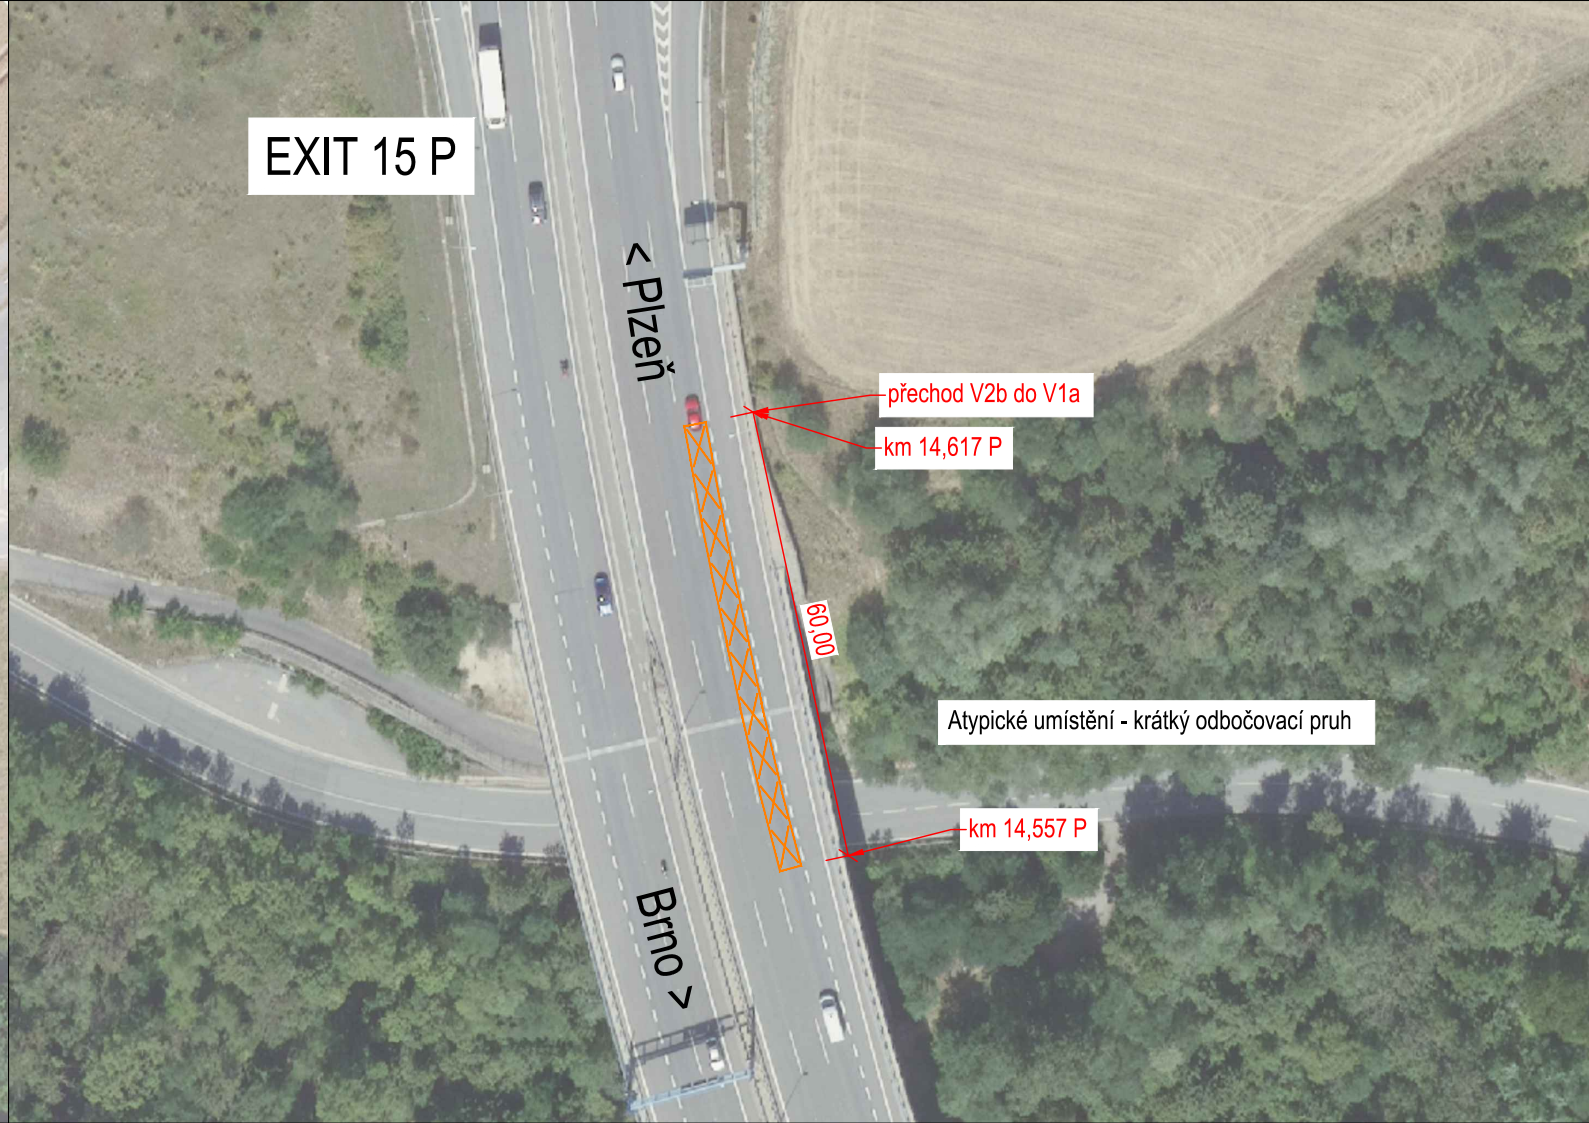


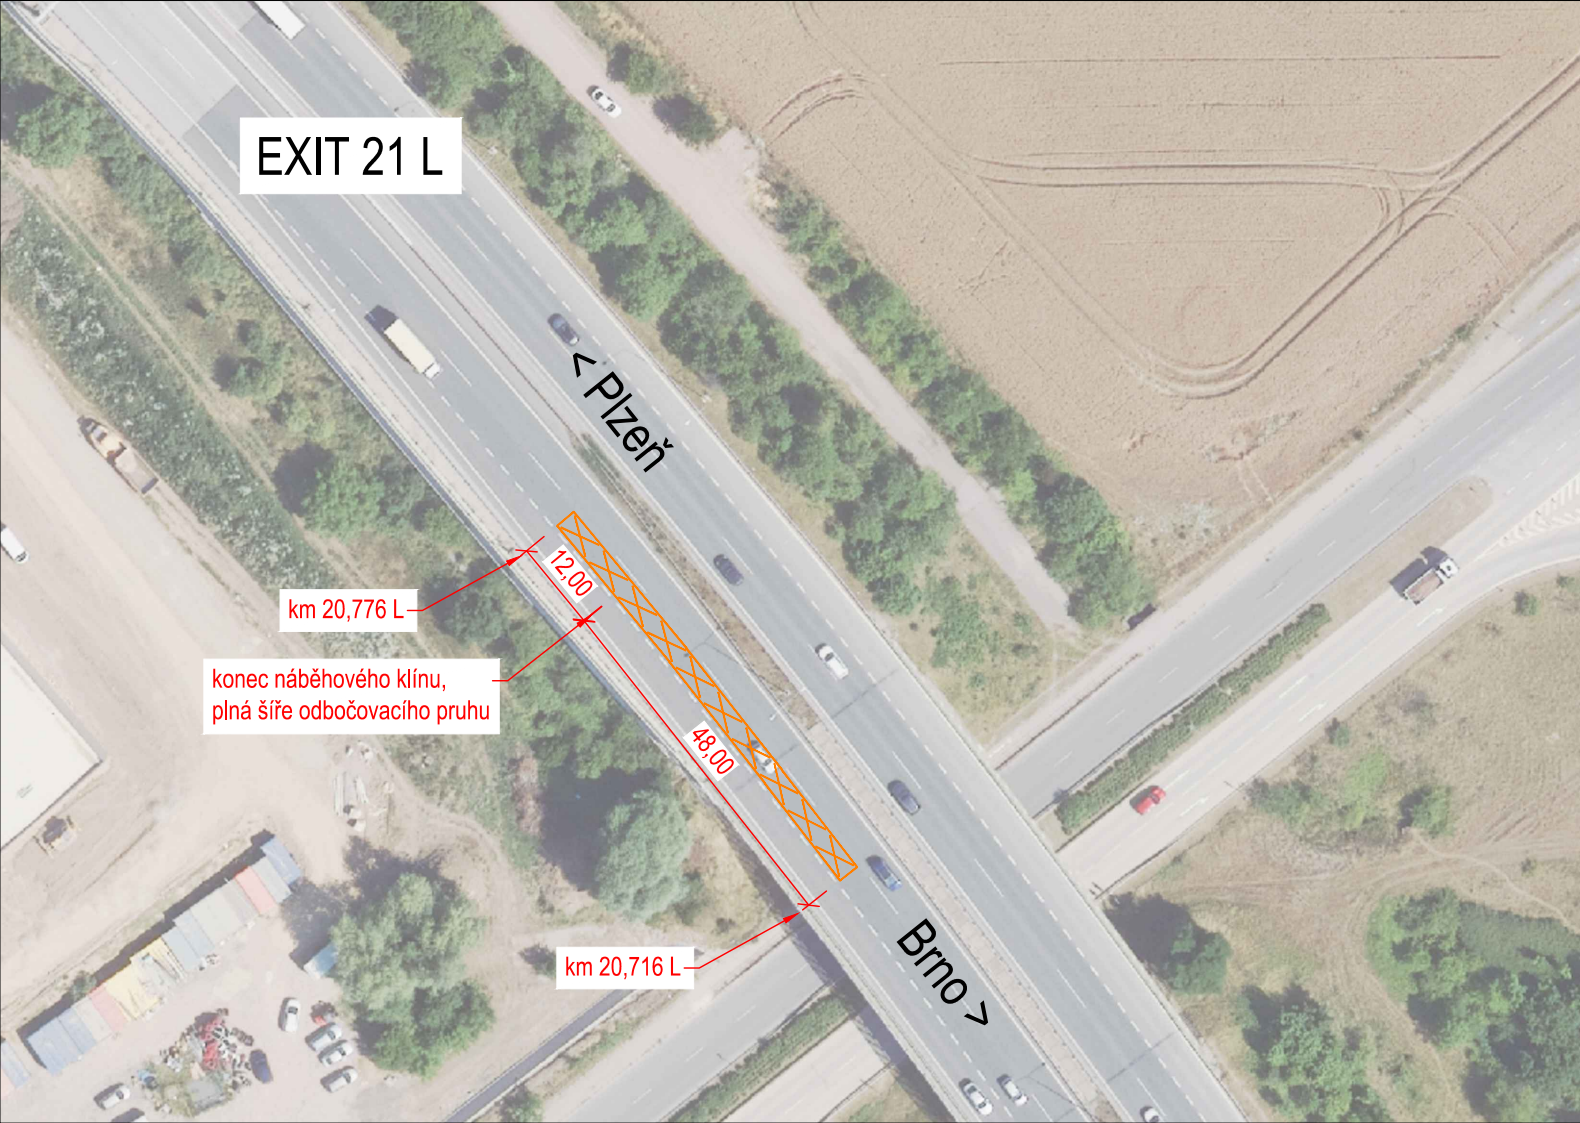

Příloha k č. j. MD-11665/2026-940/8 ze dne 26. 8. 2026

Vzorové situační schéma značky V12b:

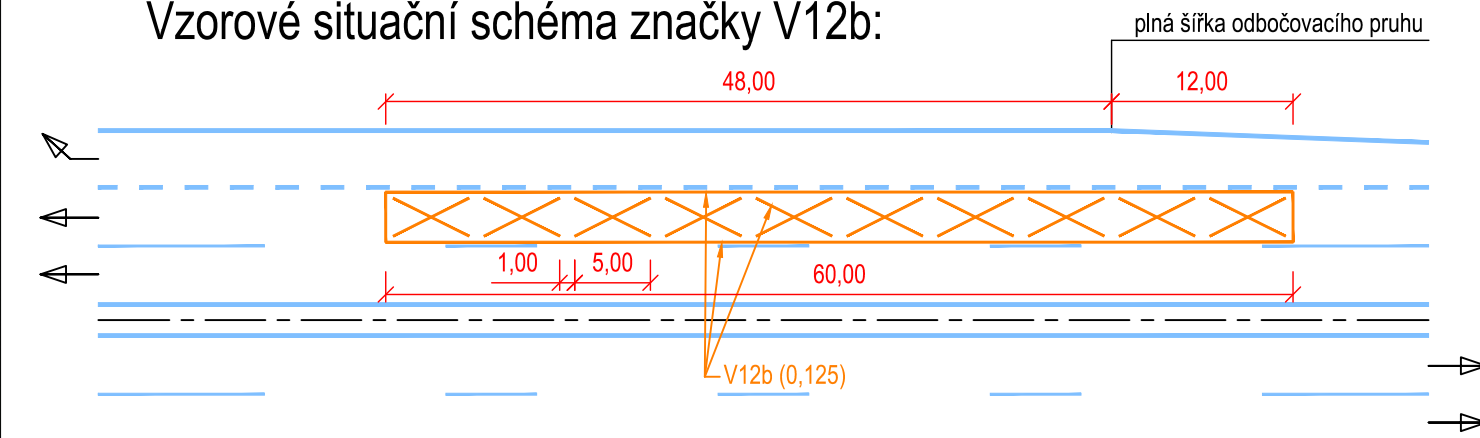

Poznámka: Ve výkrese je uvedeno orientační kilometrovnikové staničení. Přesná poloha značky bude provedena dle vzorového situačního schématu.

	STAVBA:	VÝKRES:	
	Vyznačení V12b na Pražském okruhu	Situace dopravního značení	
	DATUM:	19.02.2026	MĚŘÍTKO: 1 : 1 000