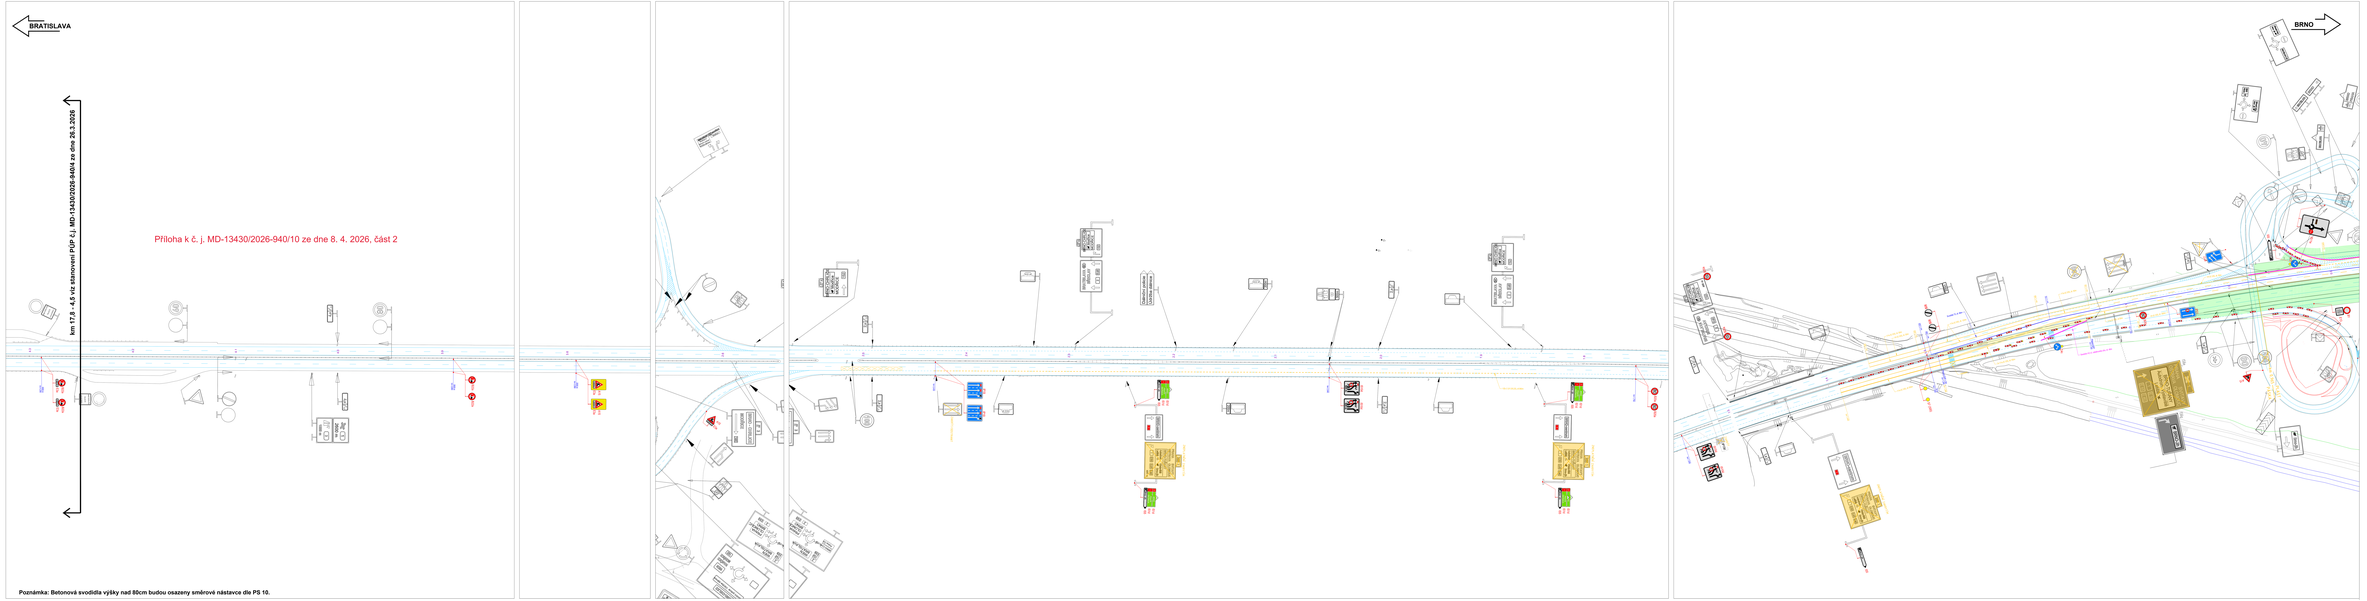

Poznámka: Betonová svodidla výšky nad 80cm budou osazeny směrově nástavce dle PS 10.

0			
1			
2			
Verze stavby - zakázkové		Kontrolil	datum / podpis

Název stavby: D1 01191 A MÚK BRNO - JIH

Číslo stavby: SO 180

Stavební objednatel: ŘEDITELSTVÍ SILNIC A DÁLNIC a. p. Čerňovská 2020/10, 140 00 Praha 4

Kontrolovaní: Zdroje: Podpis:

Generální projektant: Společnost D1 MÚK Brno jih, OHLA ŽS - SWIETELSKY - HOCHTIEF

Spolupráce a. 1.: OHLA ŽS, a.s. Cyrilská 1594/111c, Štýlka, brno, 627 00 IČO:

Spolupráce a. 2.: Swietelsky stavební s.r.o. Pražská 8 - 496/68, Česká Budějovice, 370 04 IČO:

Spolupráce a. 3.: HOCHTIEF CZ a.s. Plzeňská 16/3217, Praha 5, 150 00 IČO:

Kontrolovaní: Zdroje: Podpis:

Zpracovatel: RDI, BIM:

GEFAB CS, spol. s r.o.
Kaplanova 1/2, 148 00 Praha
+420 245 233 433, gefab@gefab.cz, www.gefab.cz
IČO: 416 02 901, DIČ: CZ41602901

Ing. Kateřina Cvejnová	Richard Hejda	Richard Hejda	Kontrolil:
Cvejnová	Hejda	Hejda	Ing. Petra Cvejnová
Hlavní inženýr projektu	Hlavní inženýr projektu	Vedoucí projektu	Datum: 2025

Název stavby: D1 01191 A MÚK BRNO - JIH
Dopravně inženýrské opatření

Část: Situace DIO - dálnice D2
zpřovoznění rampy Avion Shopping Park

Vypracoval: Ing. Petra Cvejnová
Datum: 1/2026
Kontrolil: / /
Měřítko: / /
Číslo přílohy: 2.7.1
Stupeň: Stupeň:

IS 11b "*NZ* Brno-jih" nahradit za IS 5 "*NZ* Brno-jih" (*NZ* = určený symbol č. 303)

IS 11b "*NZ* Brno-jih" odstranit

IS 11b "*NZ* Brno-jih" nahradit za IS 5 "*NZ* Brno-jih" (*NZ* = určený symbol č. 303)

IS 11b "*NZ* Brno-jih" nahradit za IS 5 "*NZ* Brno-jih" (*NZ* = určený symbol č. 303)

cíl Brno nad levou šipkou neuvést

IS 11b "*NZ* Brno-jih" nahradit za IS 11b s cílem "BRNO" a určenými symboly č. 301 a č. 303

IS 11b "*NZ* Brno-jih" odstranit

D1

D1-235.1

D1-235.2

D1-236.2

D1-236.11

D1-237.1

D1-237.2

PÁSKA

PLAST

km 196,110

196.0

196.2

196.3

196.6

196.7

196.8

196.9

BRATISLAVA BRECLAV

PRAHA SVITAVY

BRNO

OSTRAVA

PRAHA MESTO

Letiště

Parkoviště U Letiště

Betonové svodidlo H2 min. v. 1m, d. 155m

Betonové svodidlo H2 min. v. 1m, d. 72m

Betonové svodidlo H2 min. v. 1m, d. 138m

Demontáž svodidel v SDP, d. 20m ostatní odstavné plochy

Plachodový ochr. d. 100m

Svodidlo H2 d. 48m

Svodidlo H2 d. 36m

Svodidlo H2 d. 100m

Svodidlo H2 d. 120m

Svodidlo H2 d. 60

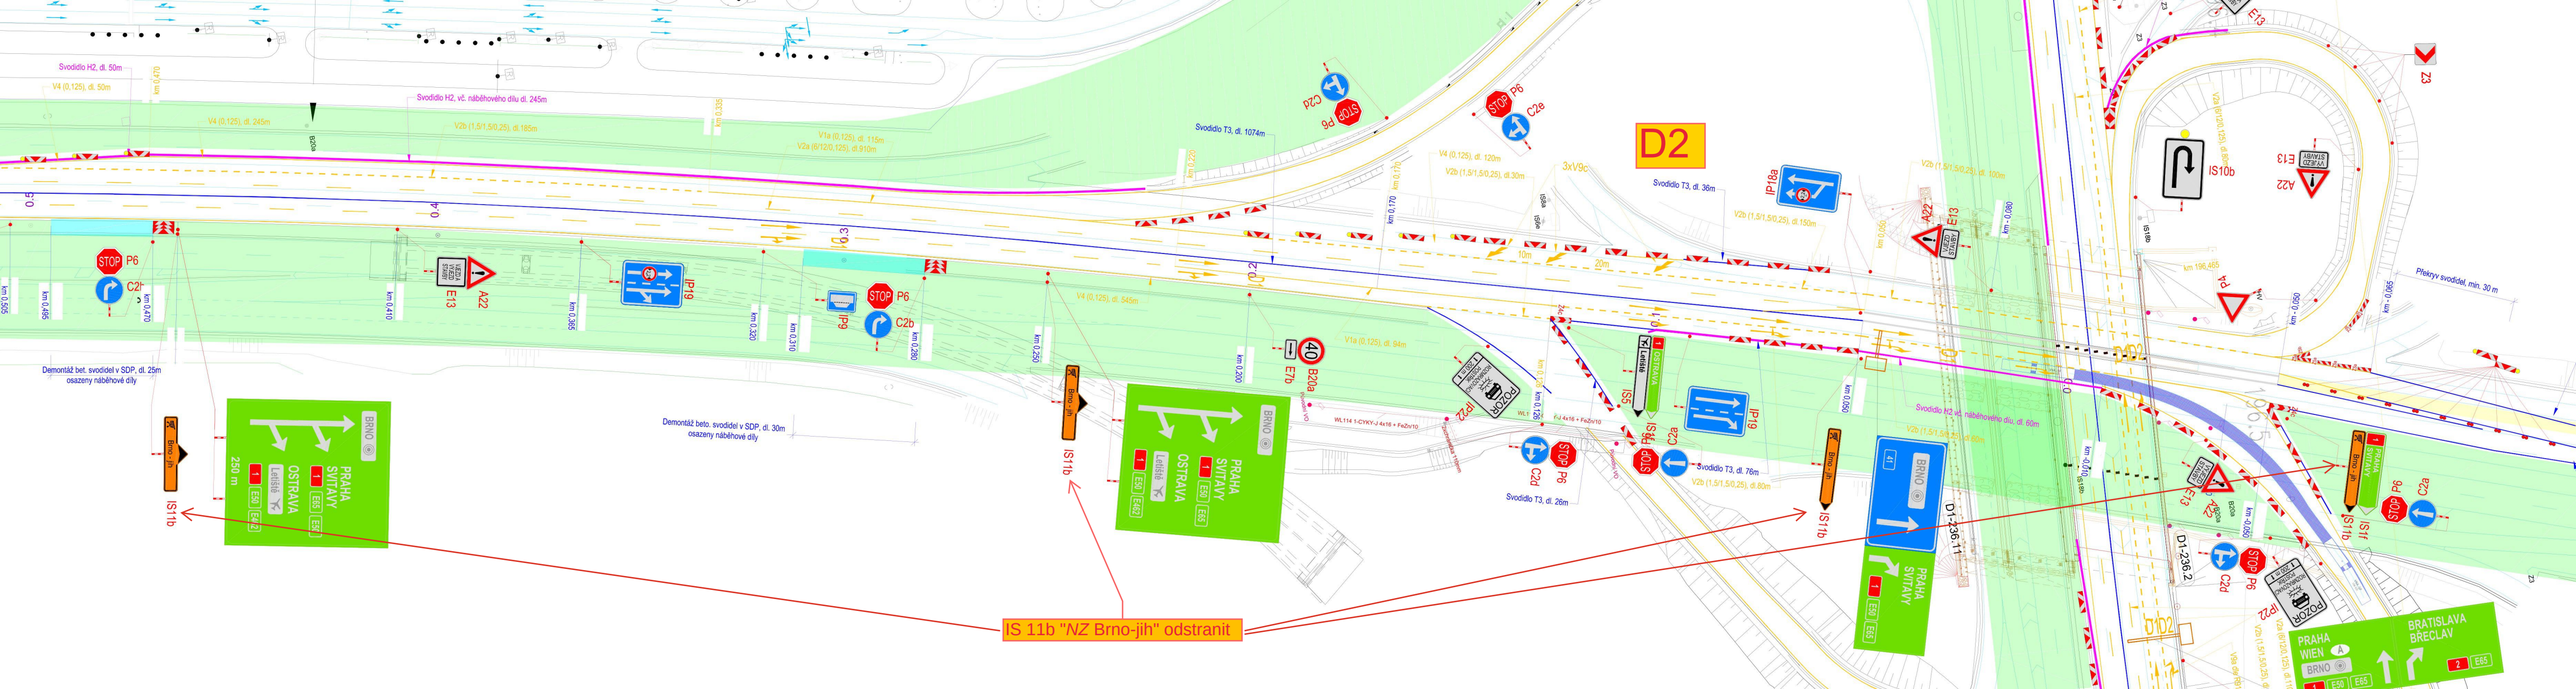
D2
IS 11b "NZ Brno-jih" odstranit
IS11b
PRAHA SVITAVY
OSTRAVA
BRNO
E65
E50
E462
Svodidlo H2, dl. 50m
Svodidlo H2, vč. náběhového dílu dl. 245m
Svodidlo T3, dl. 1074m
Svodidlo T3, dl. 36m
Svodidlo T3, dl. 26m
Svodidlo T3, dl. 78m
Demontáž bet. svodidel v SDP, dl. 25m osazeny náběhové díly
Demontáž beto. svodidel v SDP, dl. 30m osazeny náběhové díly
Překryv svodidel, min. 30 m
IS10b
D1-236.11
D1-236.2
BRATISLAVA BŘECLAV
PRAHA WIEN