



SITUACE NÁVRHU OK
SILNICE III/115 47



SITUACE NÁVRHU OK
VĚTEV D5
JIHOZÁPADNÍ RAMENO

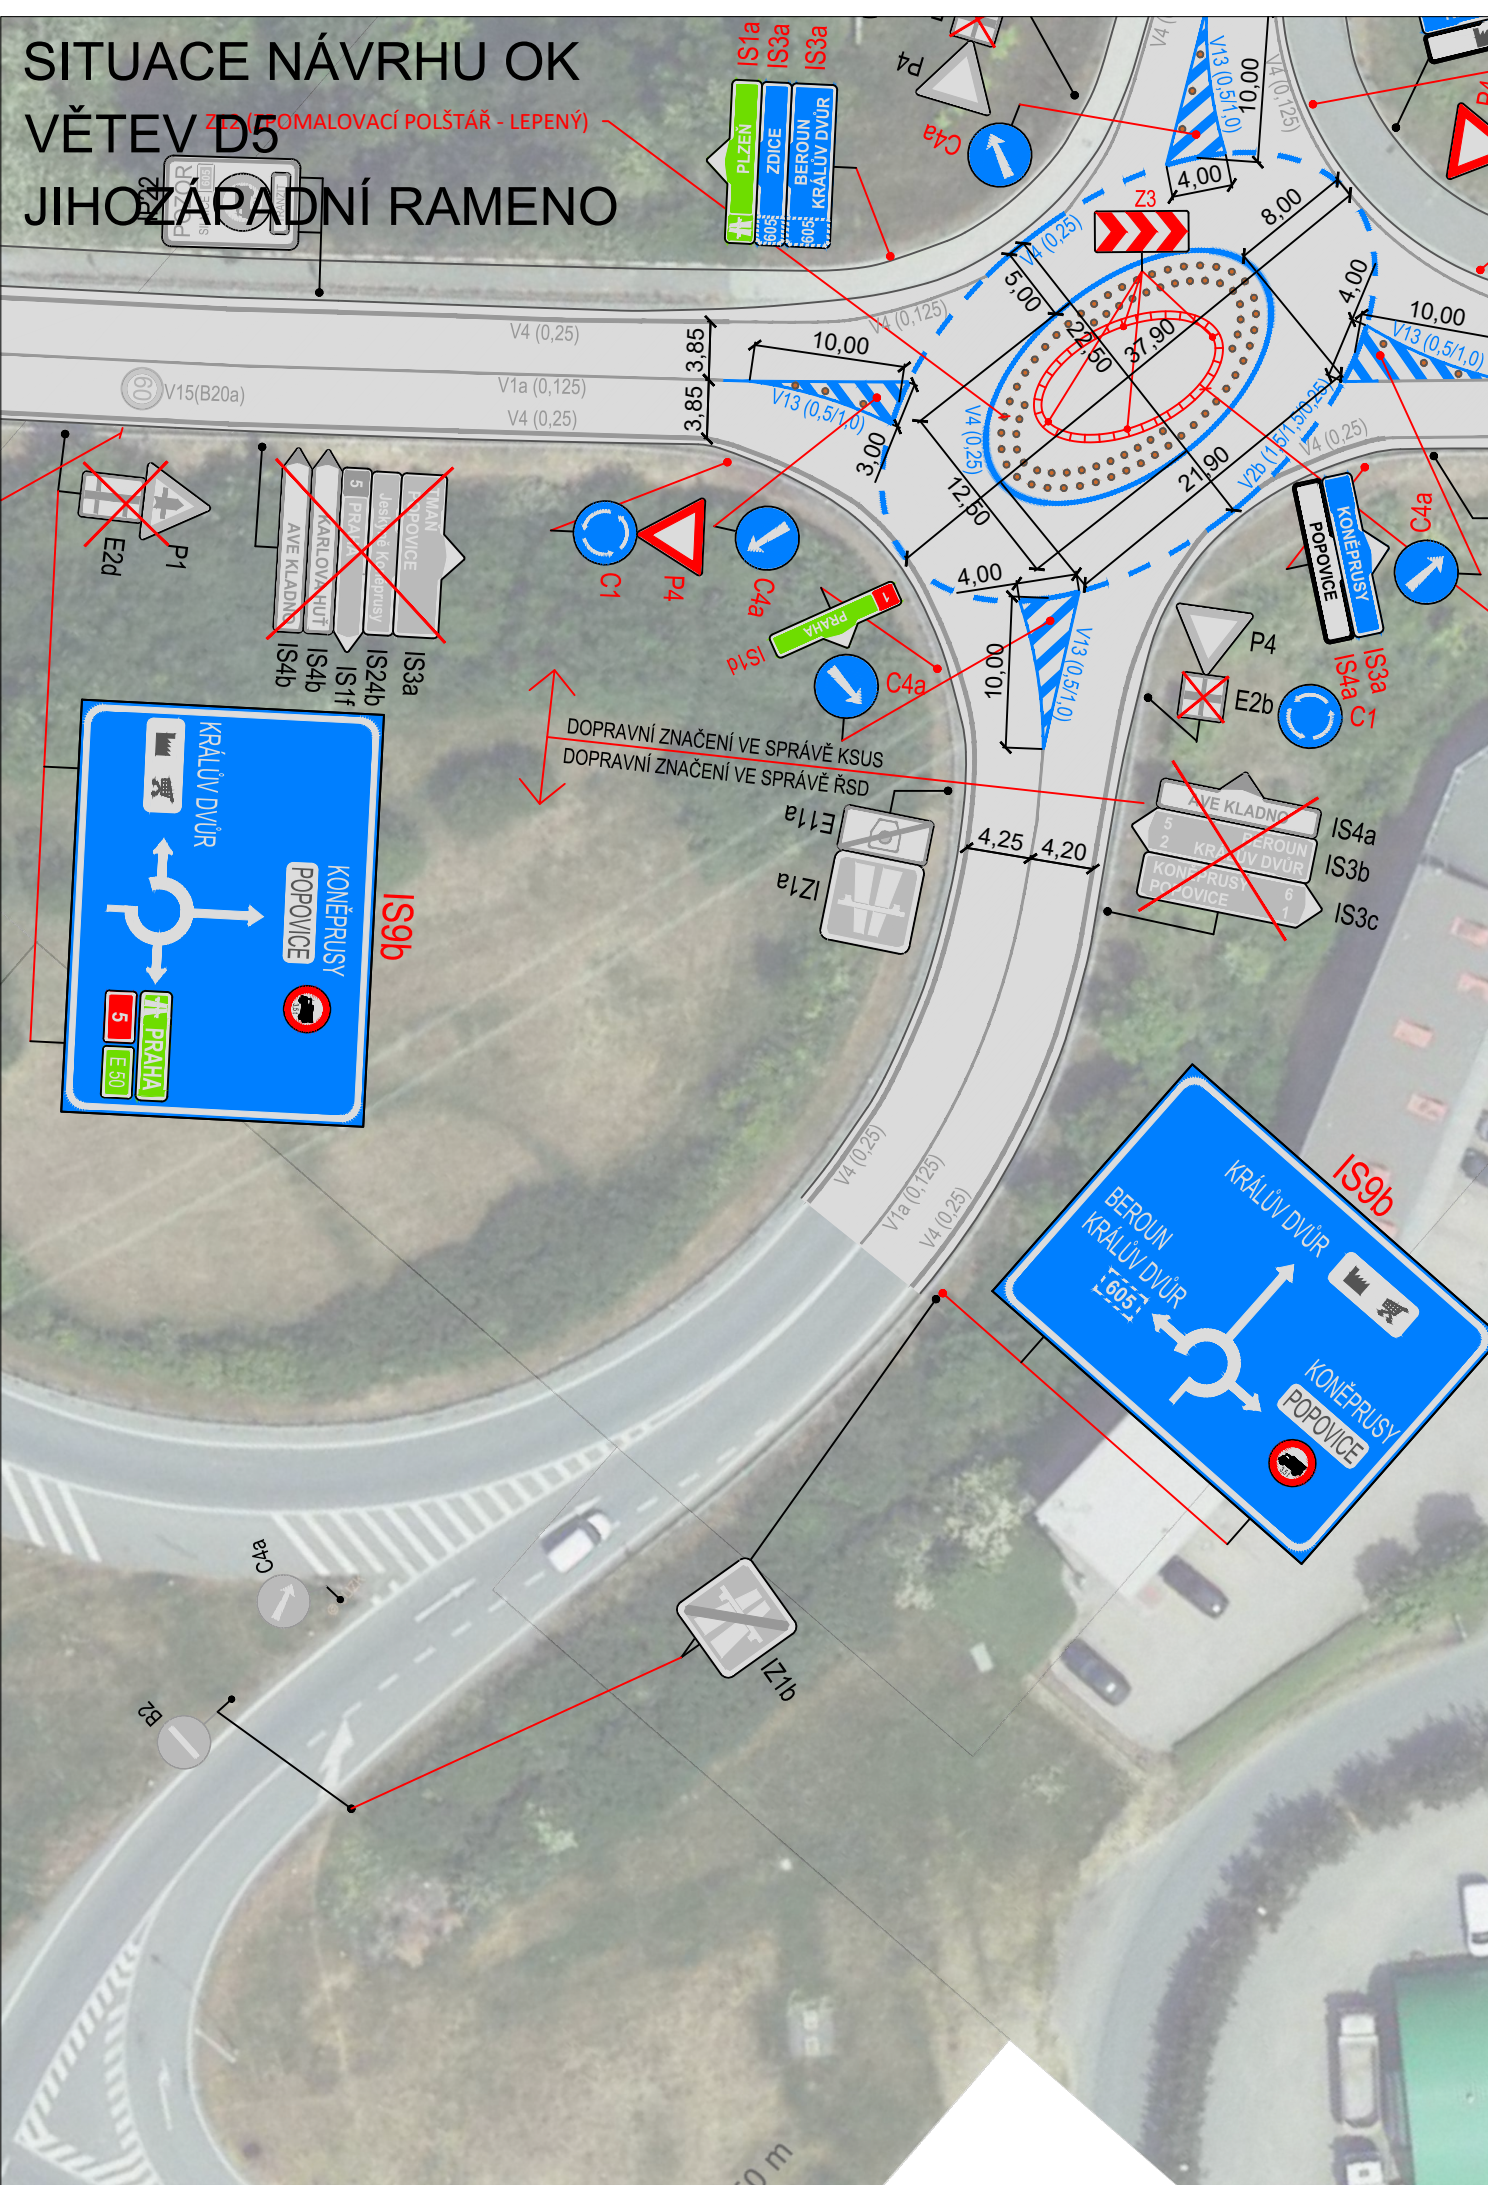


SITUACE NÁVRHU OK
SILNICE II/605J
SEVEROVÝCHODNÍ RAMENO

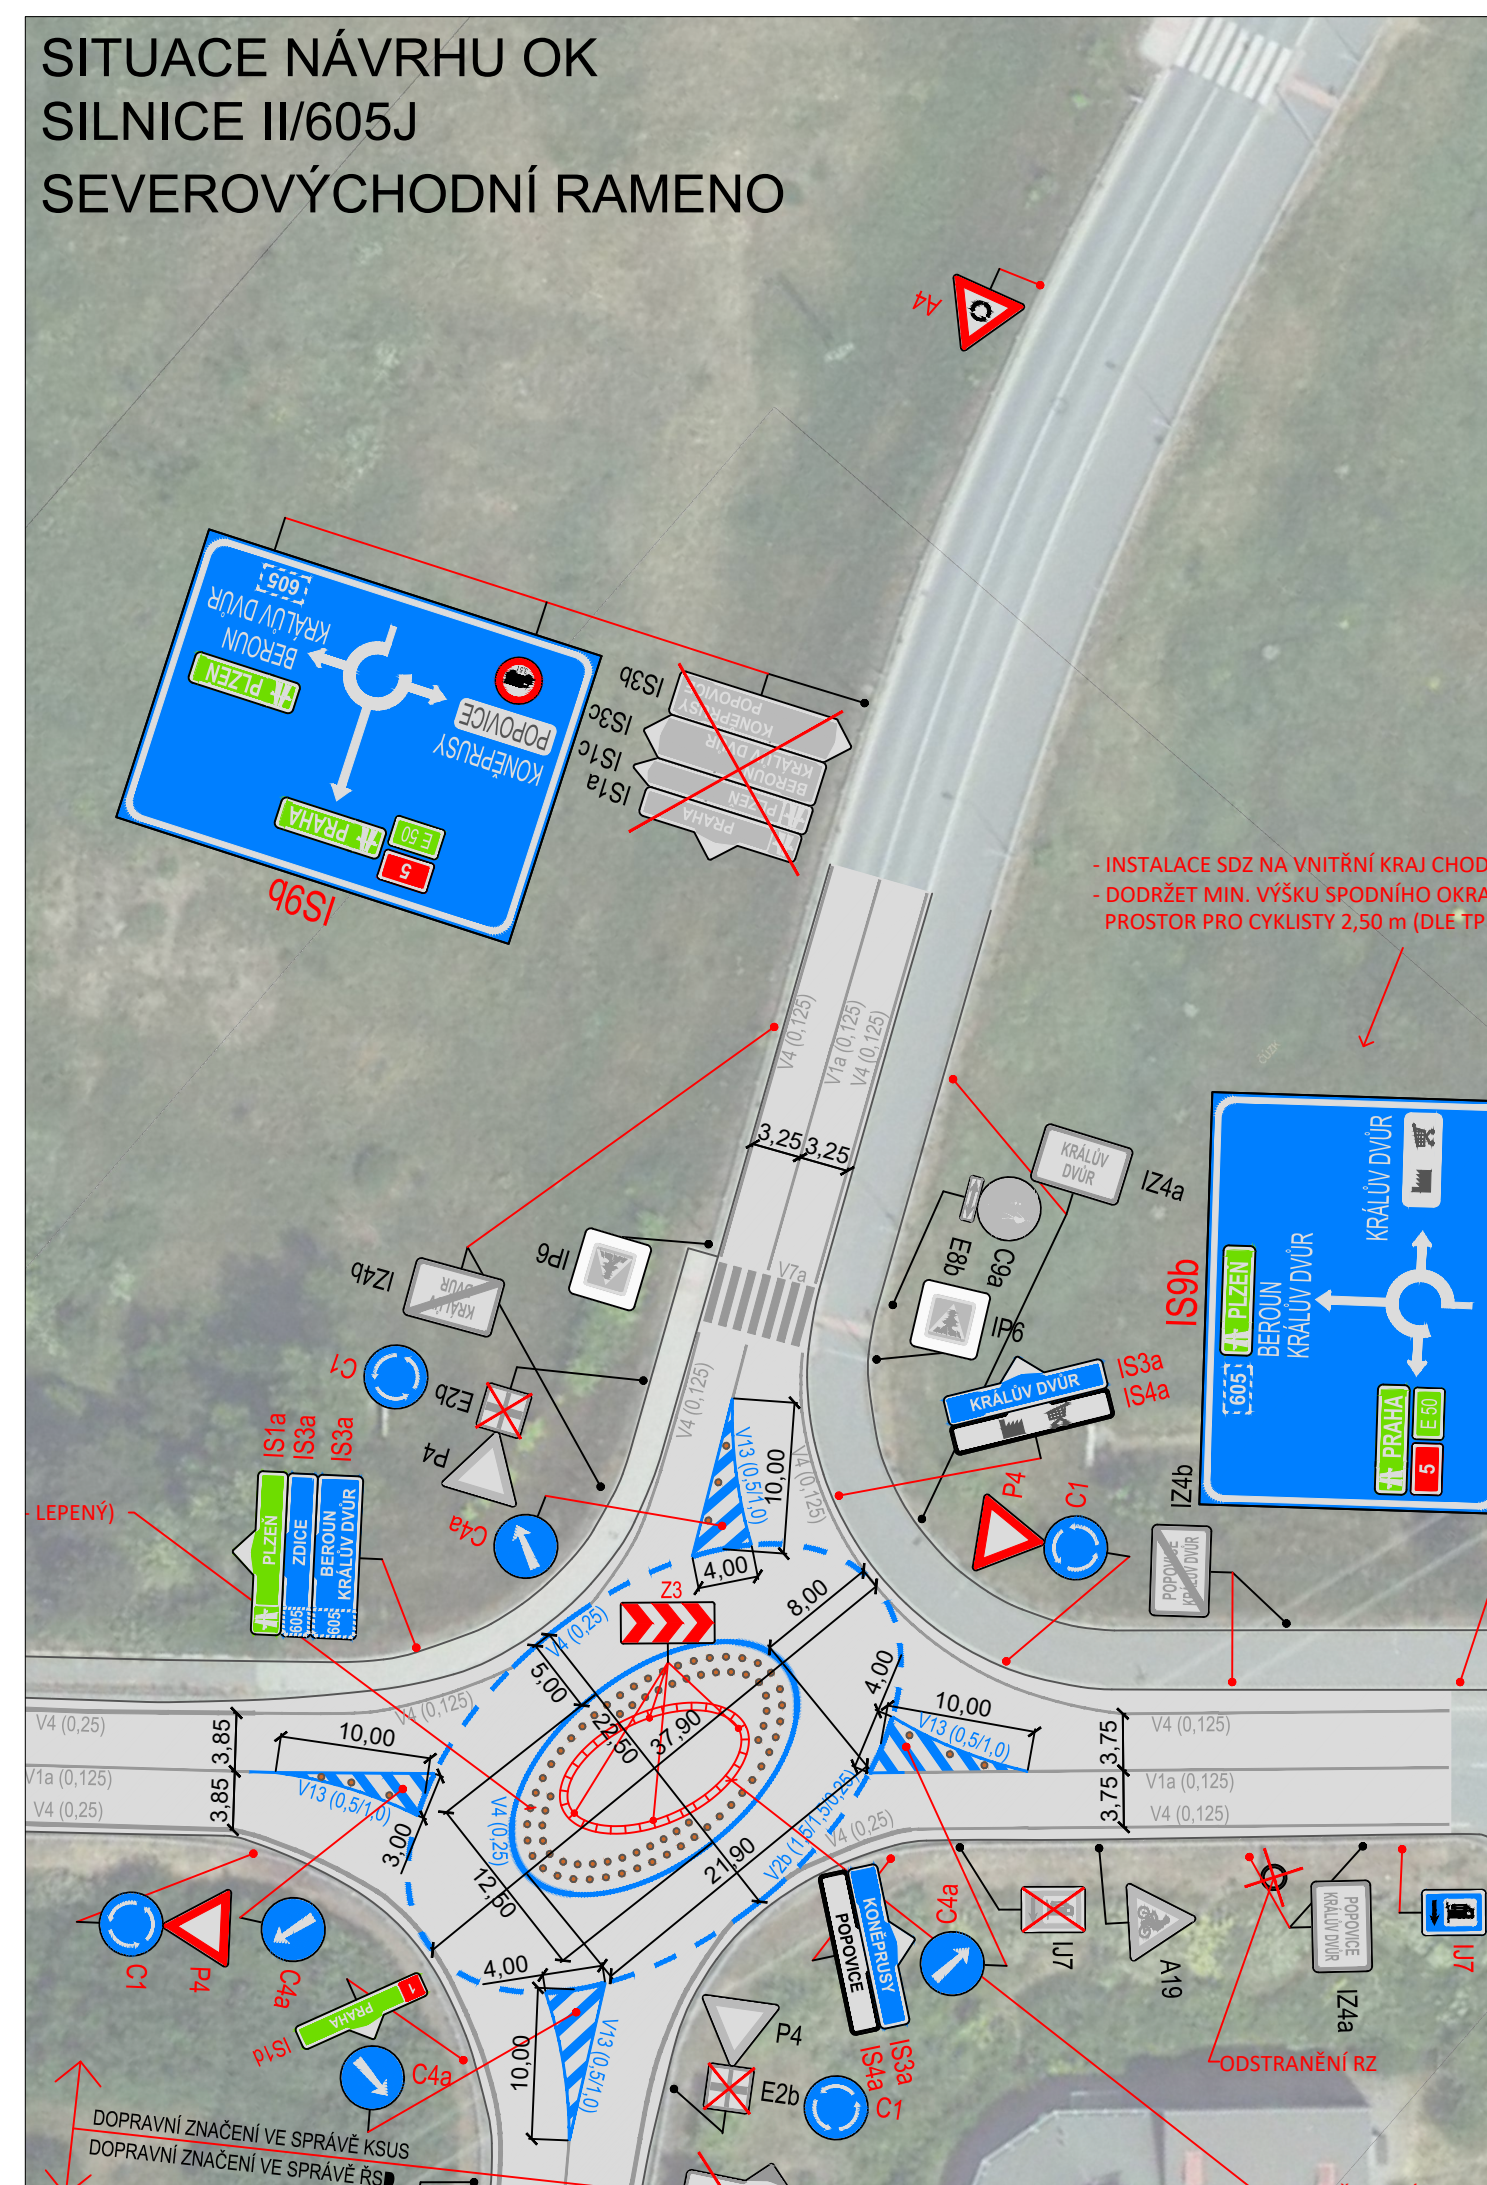

Příloha k č. j. MD-21602/2025-940/11 ze dne 25. 8. 2026, situace

LEGENDA	
	VOZOVKA
	HRANA ZPEVNĚNÉ PLOCHY
DOPRAVNÍ ZNAČENÍ A ZAŘÍZENÍ	
	SDZ NAVRHOVANÉ
	SDZ STÁVAJÍCÍ
	SDZ RUŠENÉ
	DZ NAVRHOVANÉ
	ZPOMALOVACÍ POLŠTĚR - LEPENÝ
	VDZ NAVRHOVANÉ
	VDZ STÁVAJÍCÍ
	ODSTRANĚNÍ REKLAMNÍHO ZAŘÍZENÍ

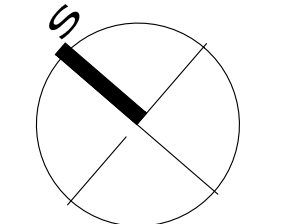

ČESKÉ VYSOKÉ UČENÍ TECHNICKÉ V PRAZE				čvut	
FAKULTA DOPRAVNÍ				ČESKÉ VYSOKÉ UČENÍ TECHNICKÉ V PRAZE	
ÚSTAV SOUDNÍHO ZNALECTVÍ V DOPRAVĚ					
VYPRACOVAL:		ZODP. PROJEKTANT:		TECH. KONTROLA:	
Ing. Jakub Nováček, Ph.D.		Ing. Bc. Karel Kocián, Ph.D.		Ing. Tomáš Kaplan	
INVESTOR:		KRAJ:		OKRES:	
		Středočeský		Beroun	
AKCE:				DATUM:	
NÁVRH OPTIMALIZACE DOPRAVNÍHO USPOŘÁDÁNÍ V MÍSTĚ KŘIŽOVATKY SILNIC III/115 47 X II/605J X VĚTEV MŮK D5 EXIT 22 V K. Ú. POČAPLY				09/2025	
				STUP. DOK.:	
				studie	
				MĚŘÍTKO:	
				1:500	
VERZE:		OBSAH:		Č. PŘÍLOHY:	
čistopis		Situace okružní		Č. PARÉ:	
aktualizace 3		křižovatky a návrh DZ		1	