



Situace DIO

1:1000

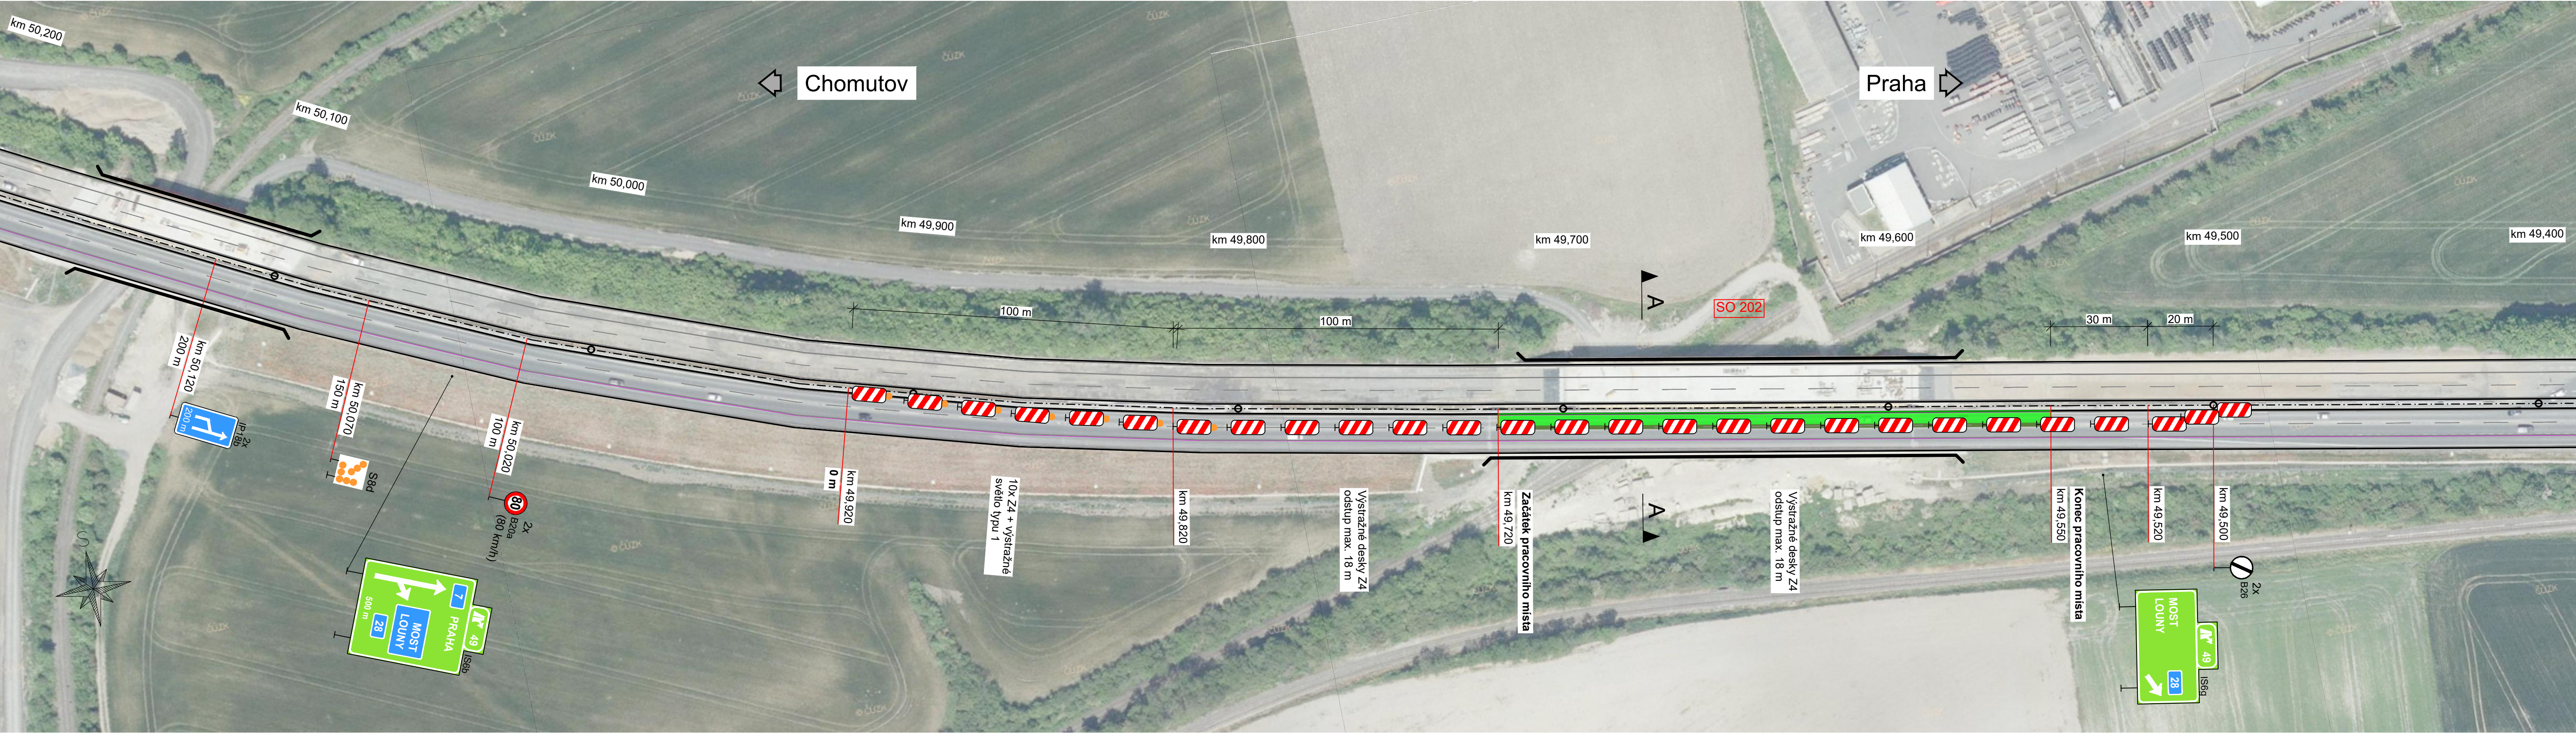

Přehledná situace

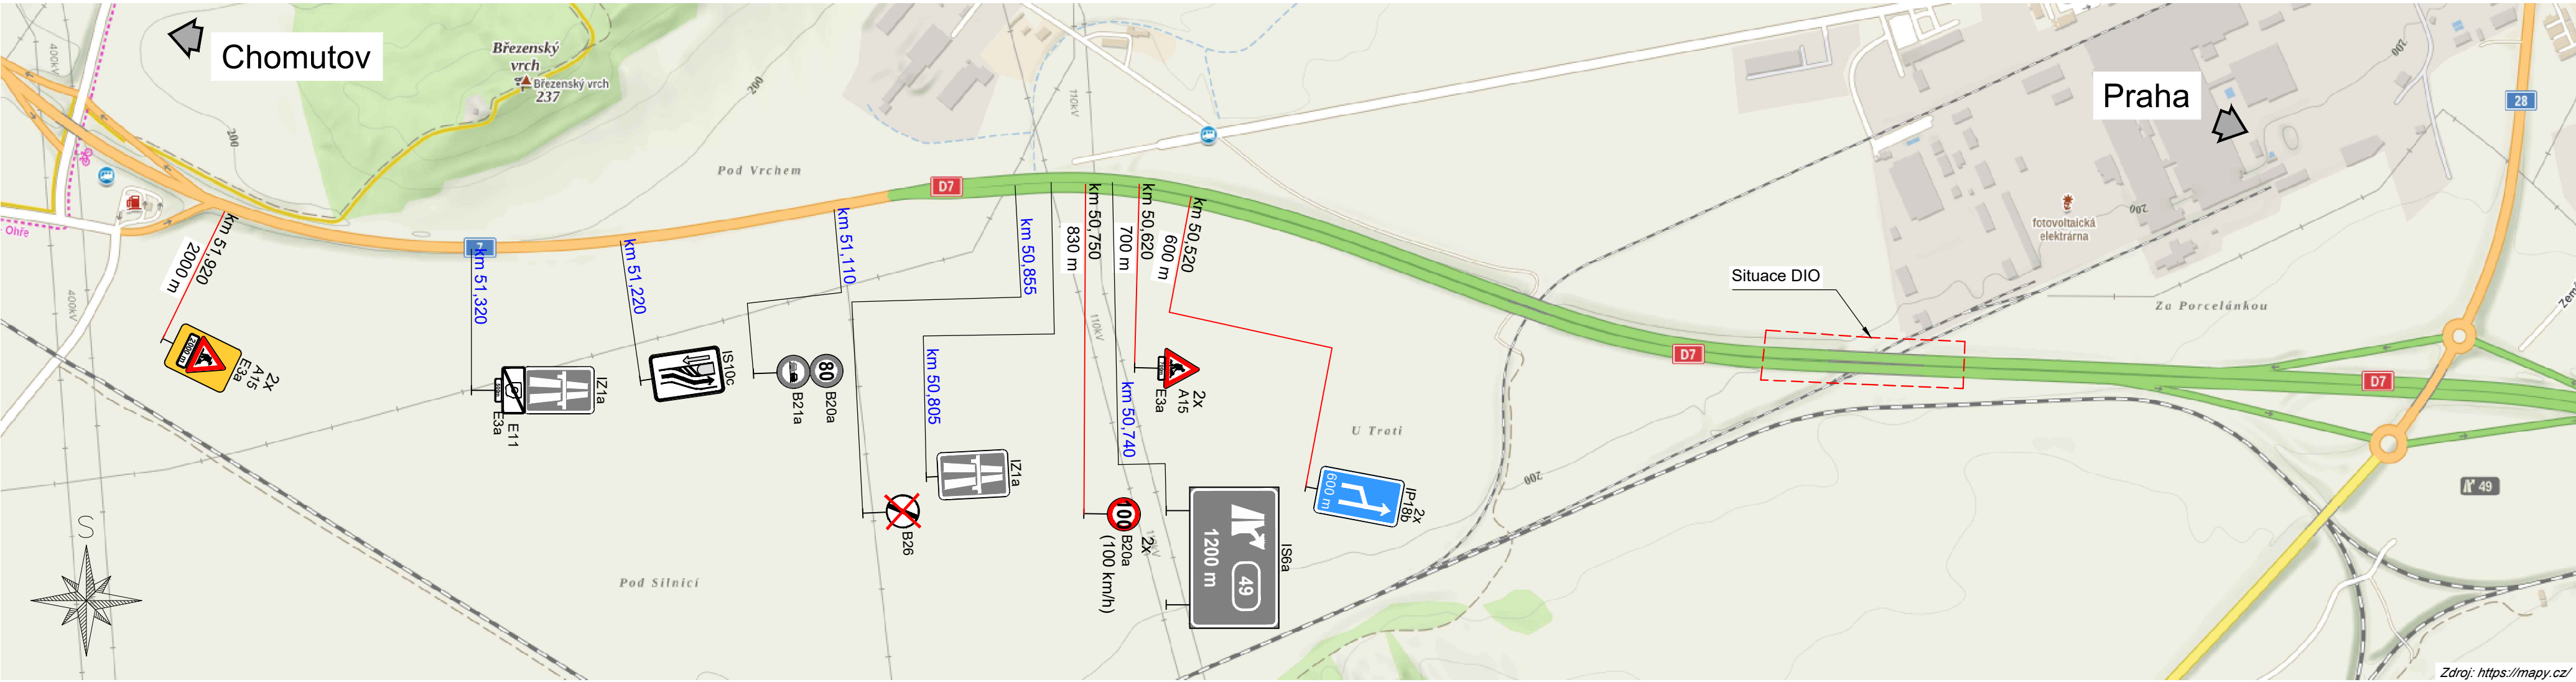

Příloha k č. j. MD-23128/2025-940/4 ze dne 5. 5. 2025

Poznámky:

1. Uspořádání a provedení dopravního značení musí odpovídat požadavkům správce, tj. provozním směrnici PS1 a PS11 a souvisejícím příručkám pro označování pracovních míst.
2. Dočasné vodorovné značení bude provedeno z folie s textilní mřížkou.
3. V situaci je vyobrazeno pouze dopravní značení, které bezprostředně souvisí s dopravně-inženýrským opatřením.

Dopravně-inženýrské opatření:


1. Směr Praha:
 - 1.1. Od 12.5.2025 do 16.5.2025 v km 49,920 - 49,500 (mostní objekt SO 202) proběhne uzavření levého (rychlého) jízdního pruhu dle schématu DD 240.

Legenda:

- Stávající jízdní pruhy
- Stávající hrana vozovky
- Pracovní prostor
- Bezpečnostní odstup
- Neprovozovaná část vozovky
- Stávající dopravní značení
- Přechodné dopravní značení
- Zneplatnění dopravního značení

Šířkové uspořádání - Řez A

1:100

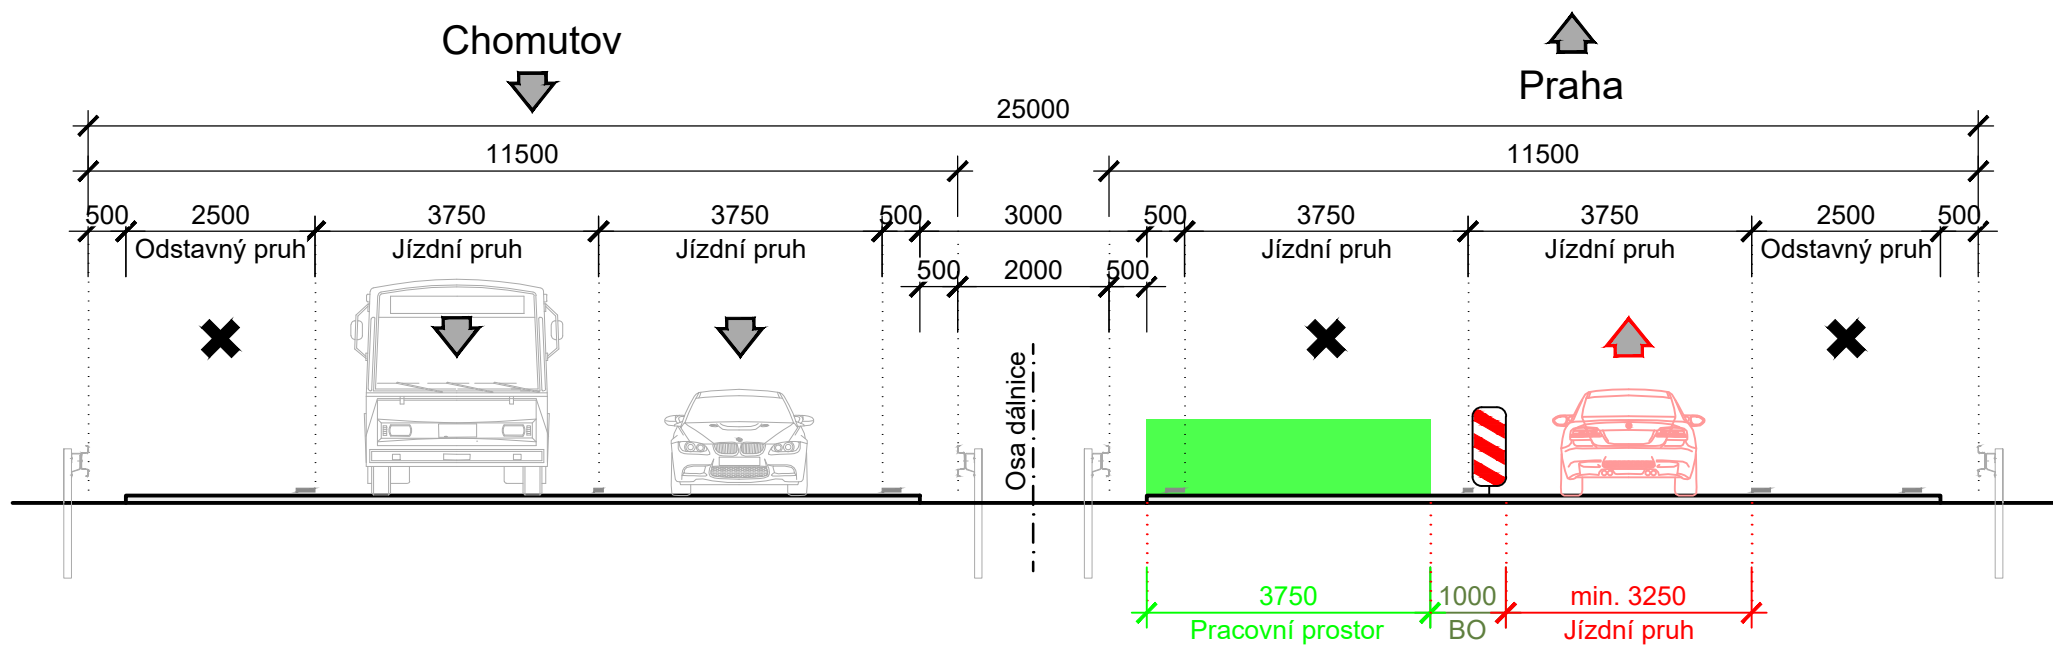

Generální projektant:	Hlavní inženýr projektu:		
	Ing. Tomáš Chrtěk		
	Vypracoval:		
Ing. František Köhler			
Název akce:	Číslo smlouvy:		
DIO D7 SO 202	-		
Část:	Stupeň:		
	RDS		
Dopravně-inženýrské opatření	Datum:		
Název přílohy:	04/2025		
	Číslo části:		
	-		
	Měřítko:		
	1:1000, 1:100		
	Počet formátů:		
	8xA4		
Situace DIO	Číslo přílohy:		
	01		