Příloha k č. j. MD-25979/2025-940/3 ze dne 6. 5. 2025

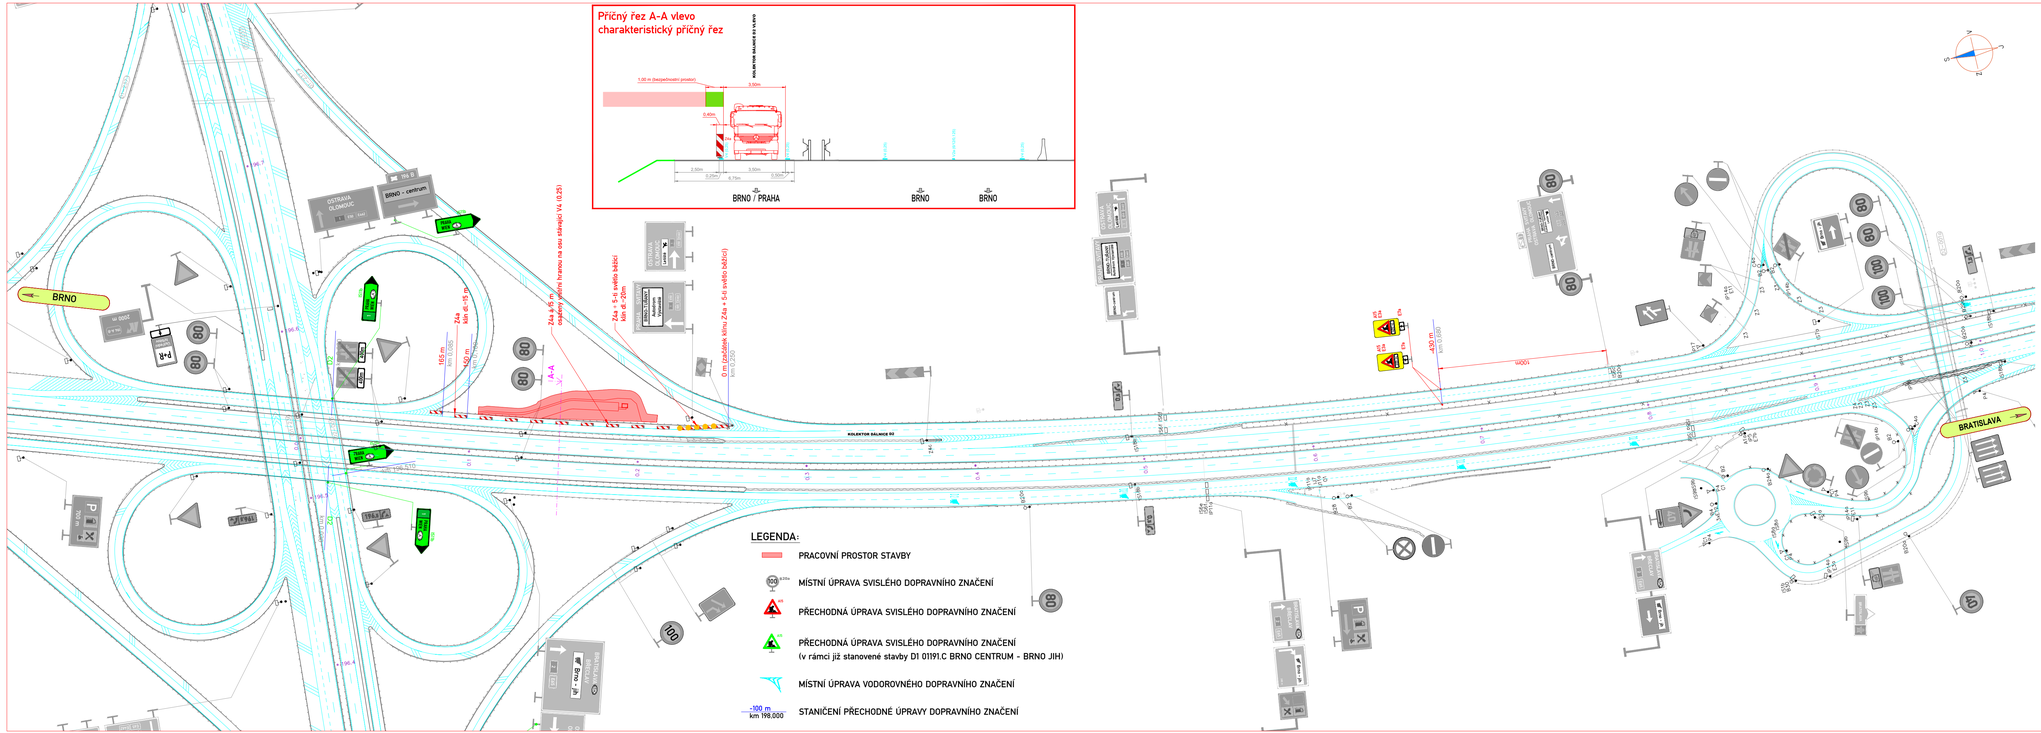
Příčný řez A-A vlevo
charakteristický příčný řez
1.00 m (bezpečnostní proužek)
KOLEKTOR SILNICE B 6 V KÚPĚ
3.50m
0.40m
2.30m
0.25m
6.75m
3.50m
0.50m
BRNO / PRAHA
BRNO
BRNO
BRNO
BRATISLAVA
KOLEKTOR DÁLNICE D2
OSTRAVA OLOMOUC
BRNO - centrum
Brno - jih
Brno - jih
Brno - jih