

Příloha k č. j. MD-26771/2026-940/6 ze dne 25. 5. 2026

QR KÓD PRO
LOKALIZACI STAVBY




QR KÓD PRO
LOKALIZACI STAVBY



Legenda:

- Uzavírka
- Nové přechodné DZ
- Trvalé DZ

VYPRACOVAL:	SCHVÁLIL:	REGION: Praha	PROZNAK Praha s.r.o. dopravní opatření Přikovická 244/17, Praha 4, 147 00 tel + fax : 2 444 66 444 www.proznak.cz e-mail: projekt@proznak.cz projekte: hurka@proznak.cz
Jakub Hürka	Slavo Glatz	OBVOD: Praha 16	
INVESTOR:	MHP, Mariánské náměstí 2/2, 110 00 Praha 1	DATUM: 27/04/2026	STUPEŇ: DIR
ORIGINÁLNÍ DÍLO:	SWIETELSKÝ stavební s.r.o. Sokolovská 192/79, 186 00 Praha 8	ZAKÁZKA Č.:	250274
AKCE:	Oprava komunikace Lochkov	ČÁST:	4. ETAPA
OBJEKT:	Dopravní značení a opatření		

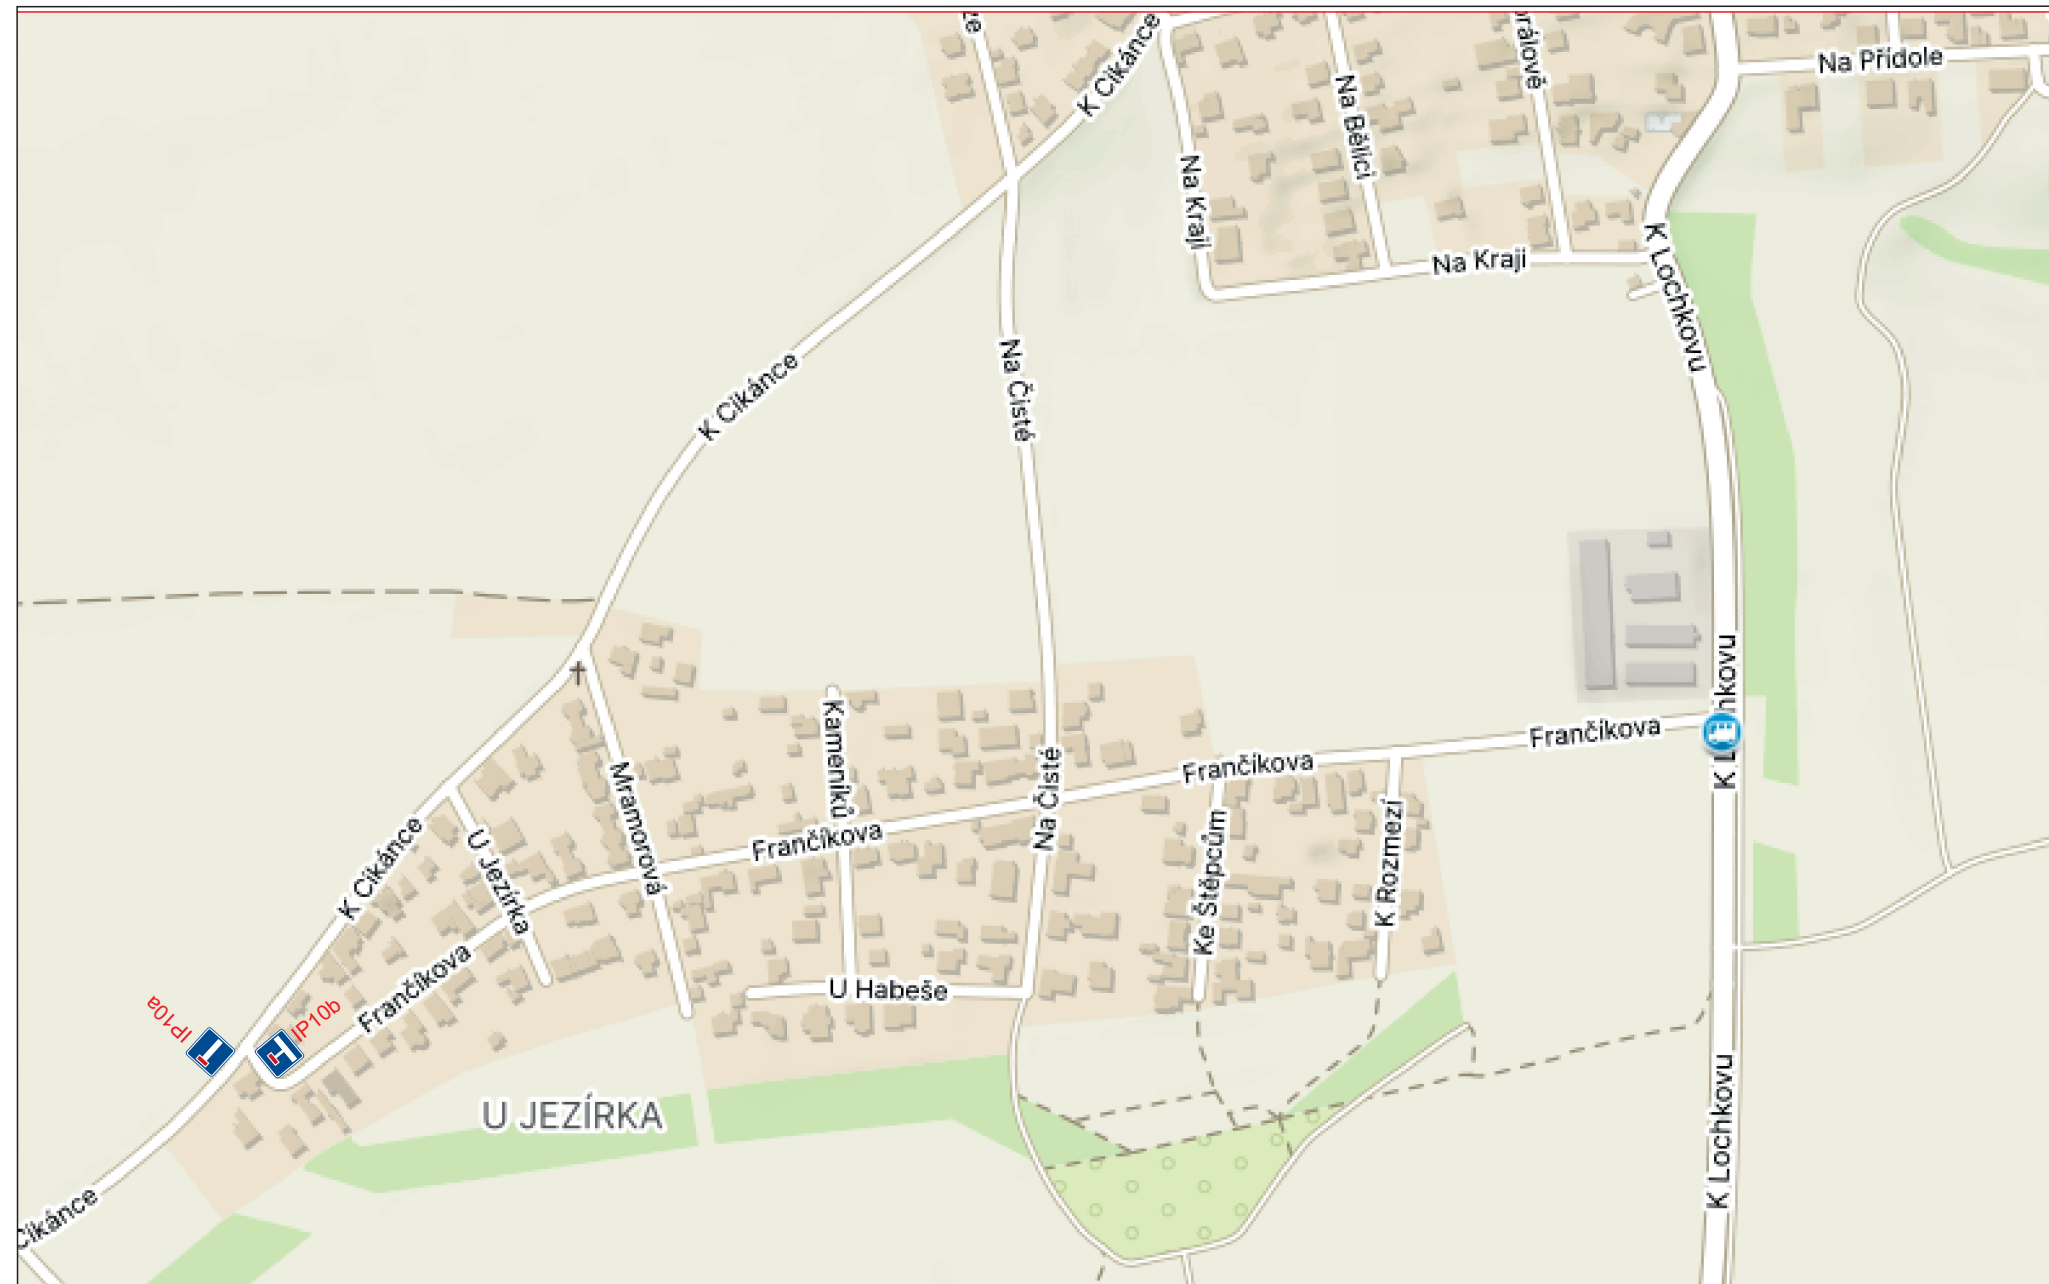

Přechodné dopravní značení na EXITU 15 bude provedeno dle vnitropodnikového předpisu PPK-PRE.

