Příloha k č. j. MD-31851/2026-940/4 ze dne 22. 6. 2026, část 2 (situace)

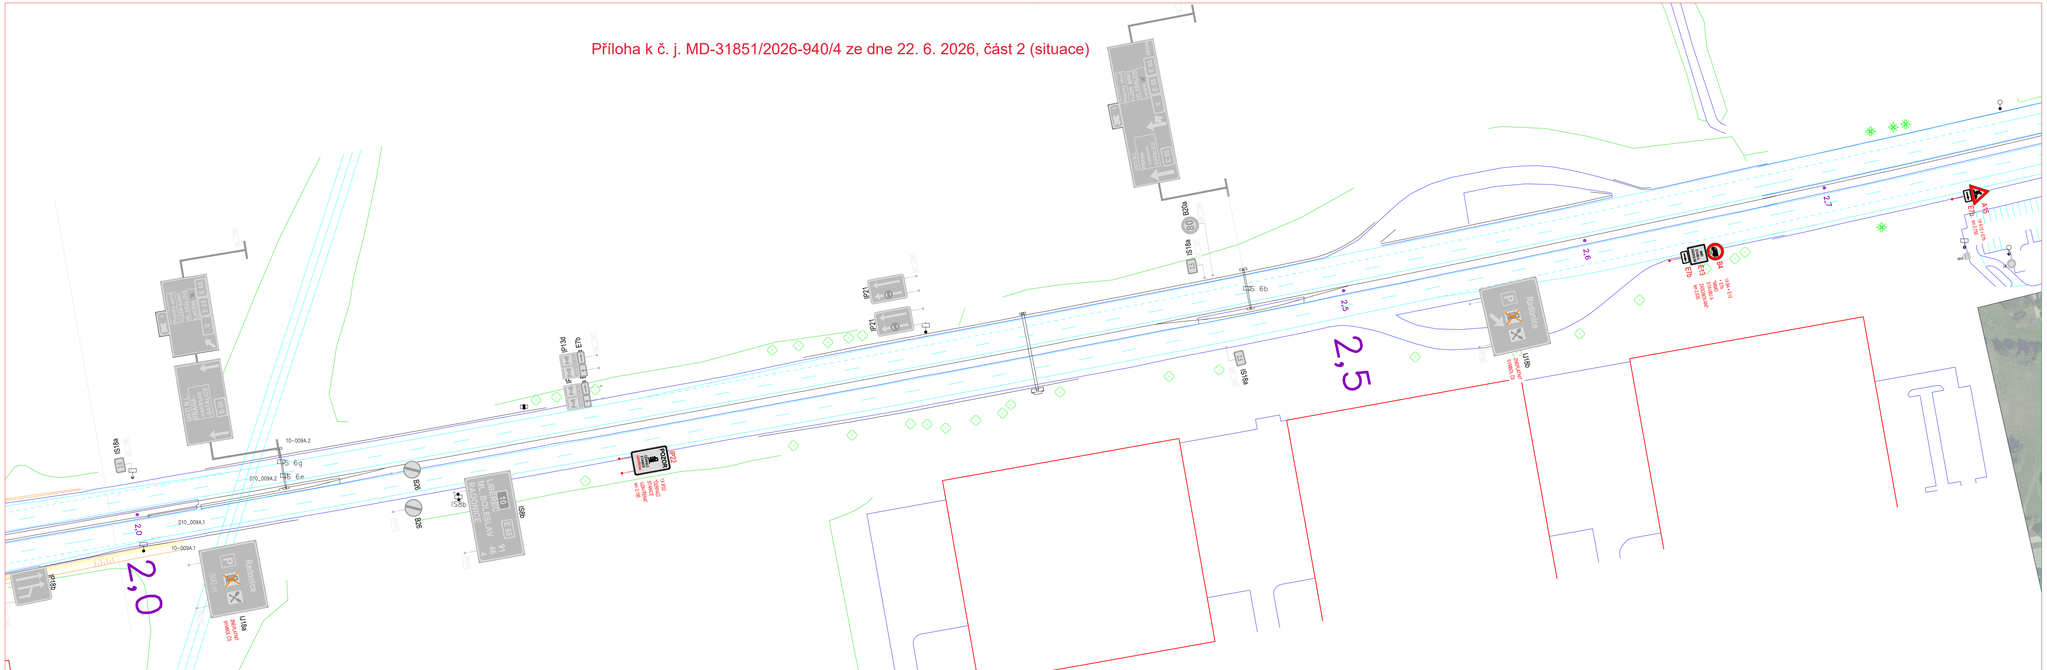

Navrhl / vypracoval:	Kreslil / CAD:	Technická kontrola:	DISK DOPRAVNÍ ZNAČENÍ
Ing. Matěj Hofman	Ing. Matěj Hofman	Antonín SEIDL	
			Číslo zakázky:
Název akce: D10 ČSPH Orlen, Radonice, vpravo			Datum: 04/2026
			Stupeň: DIO
			Měřítko: 1:1000
			Příloha číslo: 1 / Paré číslo:
Název výkresu: Dopravní opatření - hlavní trasa D10			

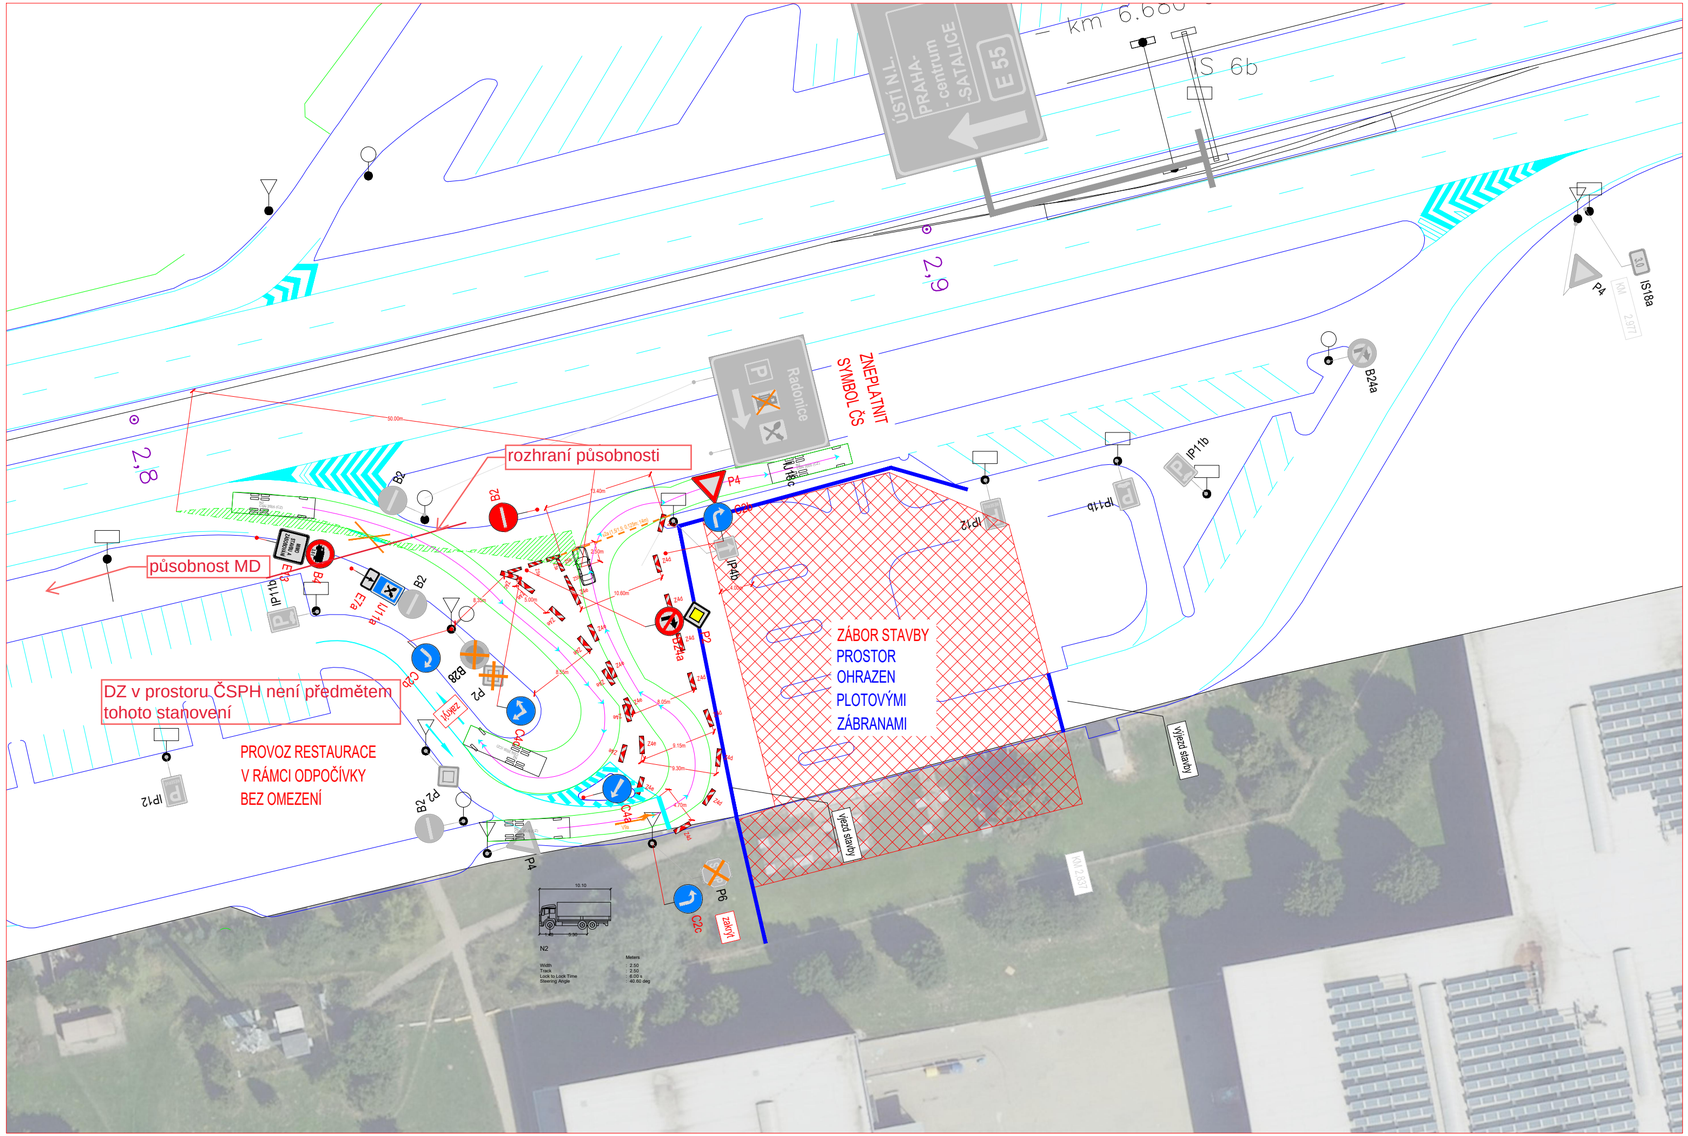

Navrhl / vypracoval:	Kreslil / CAD:	Technická kontrola:	DISK DOPRAVNÍ ZNAČENÍ	
Ing. Matěj Hofman	Ing. Matěj Hofman	Antonín SEIDL		
			Číslo zakázky:	
Název akce: D10 ČSPH Orlen, Radonice, vpravo			Datum:	04/2026
			Stupeň:	DIO
			Měřítko:	1:500
			Příloha číslo: 2	Paré číslo:
Název výkresu: Dopravní opatření - DETAIL ČS				