PROTRACO s.r.o.
DOPRAVNÍ INŽENÝRING

TR Koštov - VE Střekov - obn. 22 kV – Etapa 1

IDENTIFIKAČNÍ ÚDAJE STAVBY

Investor:
ČEZ Distribuce, a. s.
Teplická 874/8, Děčín IV-Podmokly, 405 02 Děčín
IČO: 24729035

Dodavatel stavby: EQUANS Services a.s., Praha, Lhotecká 793/3, Kamýk, 143 00
IČO: 26121603
zástupce: Miroslav Bartoš, tel. 725741049

Subdodavatel stavby: GOOD Building, s.r.o.
U Podjezdu 523/2, Krásné Březno, 400 07 Ústí nad Labem
IČO: 06553605
Vedoucí stavby: p. Daniel Vedral, tel. 774118765, info@goodbuilding.cz

TECHNICKÁ ZPRÁVA

1. Prováděné práce, harmonogram prací

Stavba se zabývá demontáží vodičů VN vč. podpěrných bodů. Nadzemní vedení kříží dálnici D8 v km 67,770. Pro potřeby demontáže bude za asistence policie zastavena doprava na 15 minut v obou směrech a proběhne přerušení a snesení vodičů VN. Během montážních prací na dálnici nebude stát žádná pracovní technika. Bude použita plošina stojící vně oplocení dálnice.

Termíny:
Práce budou prováděny dne 21. 6. 2026. V čase od 5:00 do 8:00 dojde k záboru pravého jízdního pruhu v obou směrech. V čase od 6:00 do 7:00 bude za asistence Policie ČR krátkodobě zastaven provoz, a to na maximálně 15 minut.

2. Doprava
Pro zajištění pracovního místo na dálnici je navrženo PDZ dle schématu DK 291.

3. Provizorní dopravní značení

Umístění jednotlivých DZ je patrné z přiložených situací DIO. Budou použity přenosné dopravní značky zvětšené velikosti, které jsou provedeny z pozinkovaného plechu a opatřeny dvojitým ohybem po celém obvodu bez přerušení s plnými rohy. Spodní hrana značek nebo dodatkových tabulek pod nimi bude ve výši 1 200 mm nad vozovkou. Všechny svislé DZ budou provedeny celoplošně z fólie min. třídy II dle ČSN EN 12 899 – 1. Celé dopravní opatření bude odpovídat PPK-PRE, PPK-SVE a PPK-VOZ v aktuální verzi. Přechodné dopravní značení bude technicky splňovat požadavky vnitropodnikového standardu PPK-PRE v platné verzi (www.rsd.cz v sekci technické předpisy).

4. Údržba DZ

Po celou dobu trvání prací bude DZ nepřetržitě kontrolováno. Na výzvu dálniční policie bude znehodnocené nebo odcizené DZ opět uvedeno do původního stavu.

5. Projednání

DIO bylo emailem projednáno s ŘSD - Bc. Jiří Černík - Oddělení dopravního značení a bezpečnosti dopravy a jeho souhlas je součástí této dokumentace.

Trmice - okres Ústí nad Labem

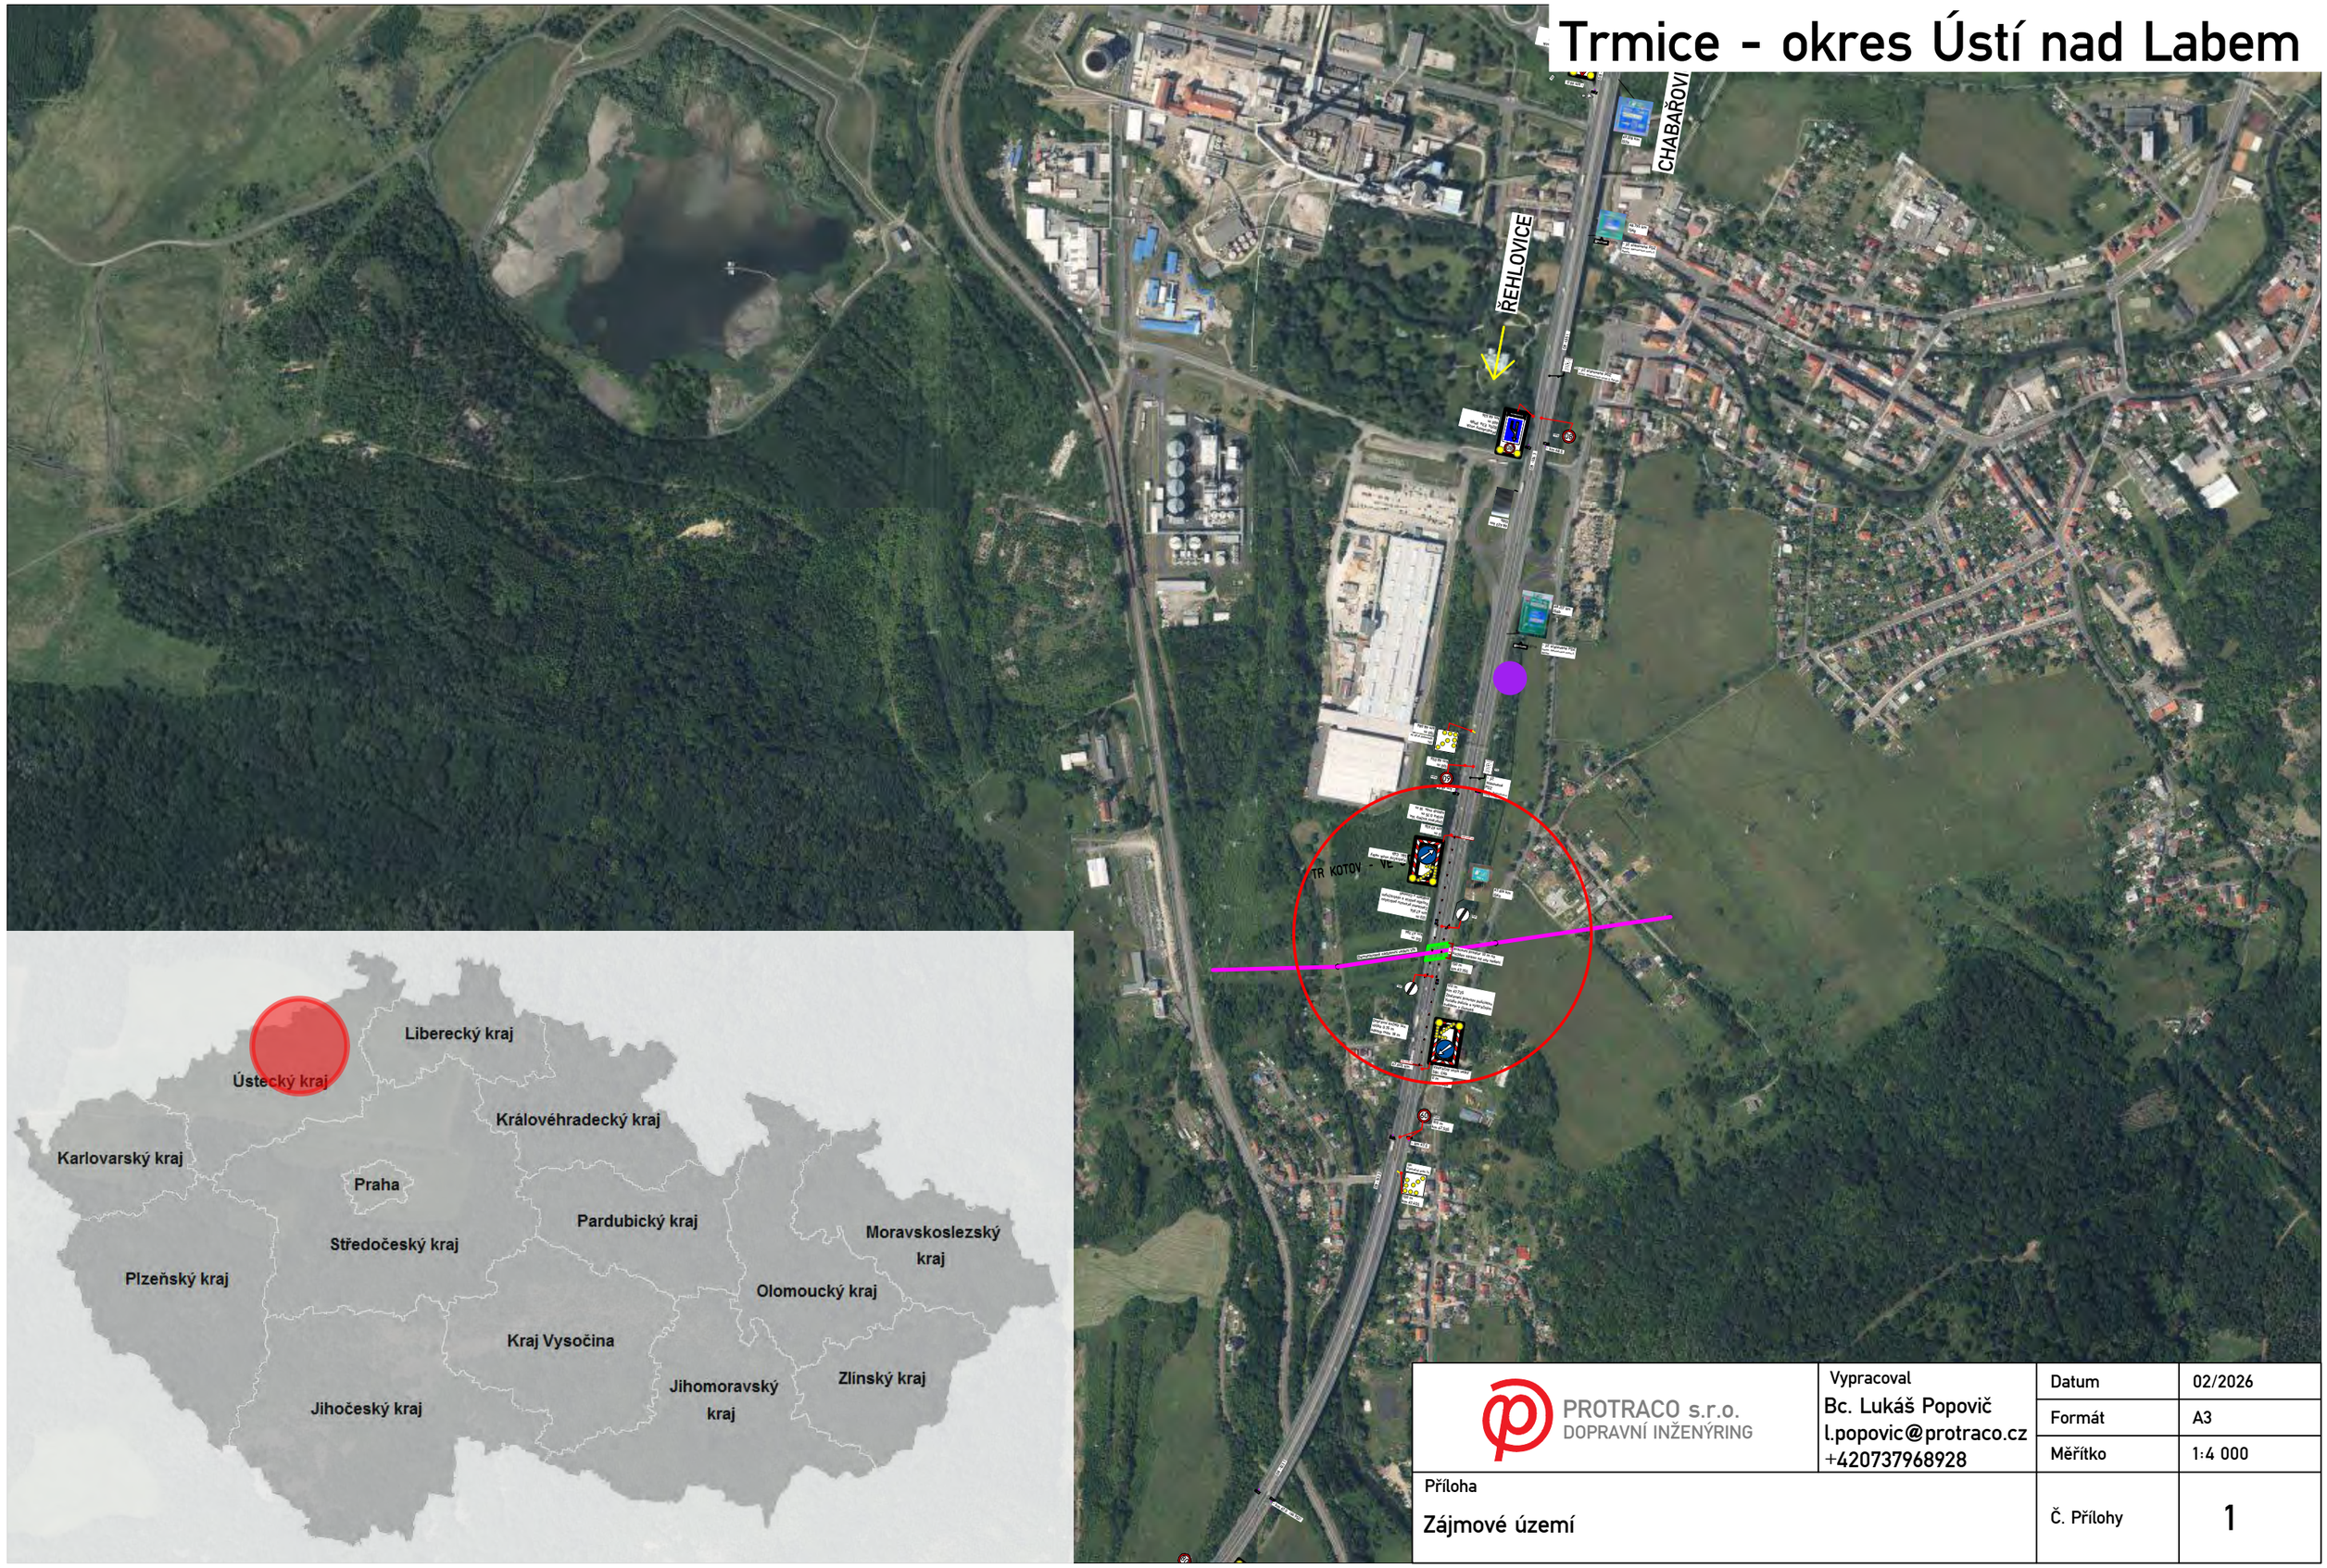

PROTRACO s.r.o. DOPRAVNÍ INŽENÝRING	Vypracoval Bc. Lukáš Popovič l.popovic@protraco.cz +420737968928	Datum	02/2026
		Formát	A3
		Měřítko	1:4 000
Příloha Zájmové území		Č. Přílohy	1

PROTRACO s.r.o. DOPRAVNÍ INŽENÝRING	Vypracoval Bc. Lukáš Popovič l.popovic@protraco.cz +420737968928	Datum	05/2026
		Formát	1000x4000 mm
		Měřítko	1:1000
Příloha Situace DIO		Č. Přílohy	2