



**PŘEHLEDNÁ SITUACE OBJÍZDNÝCH TRAS
1. ČÁST**

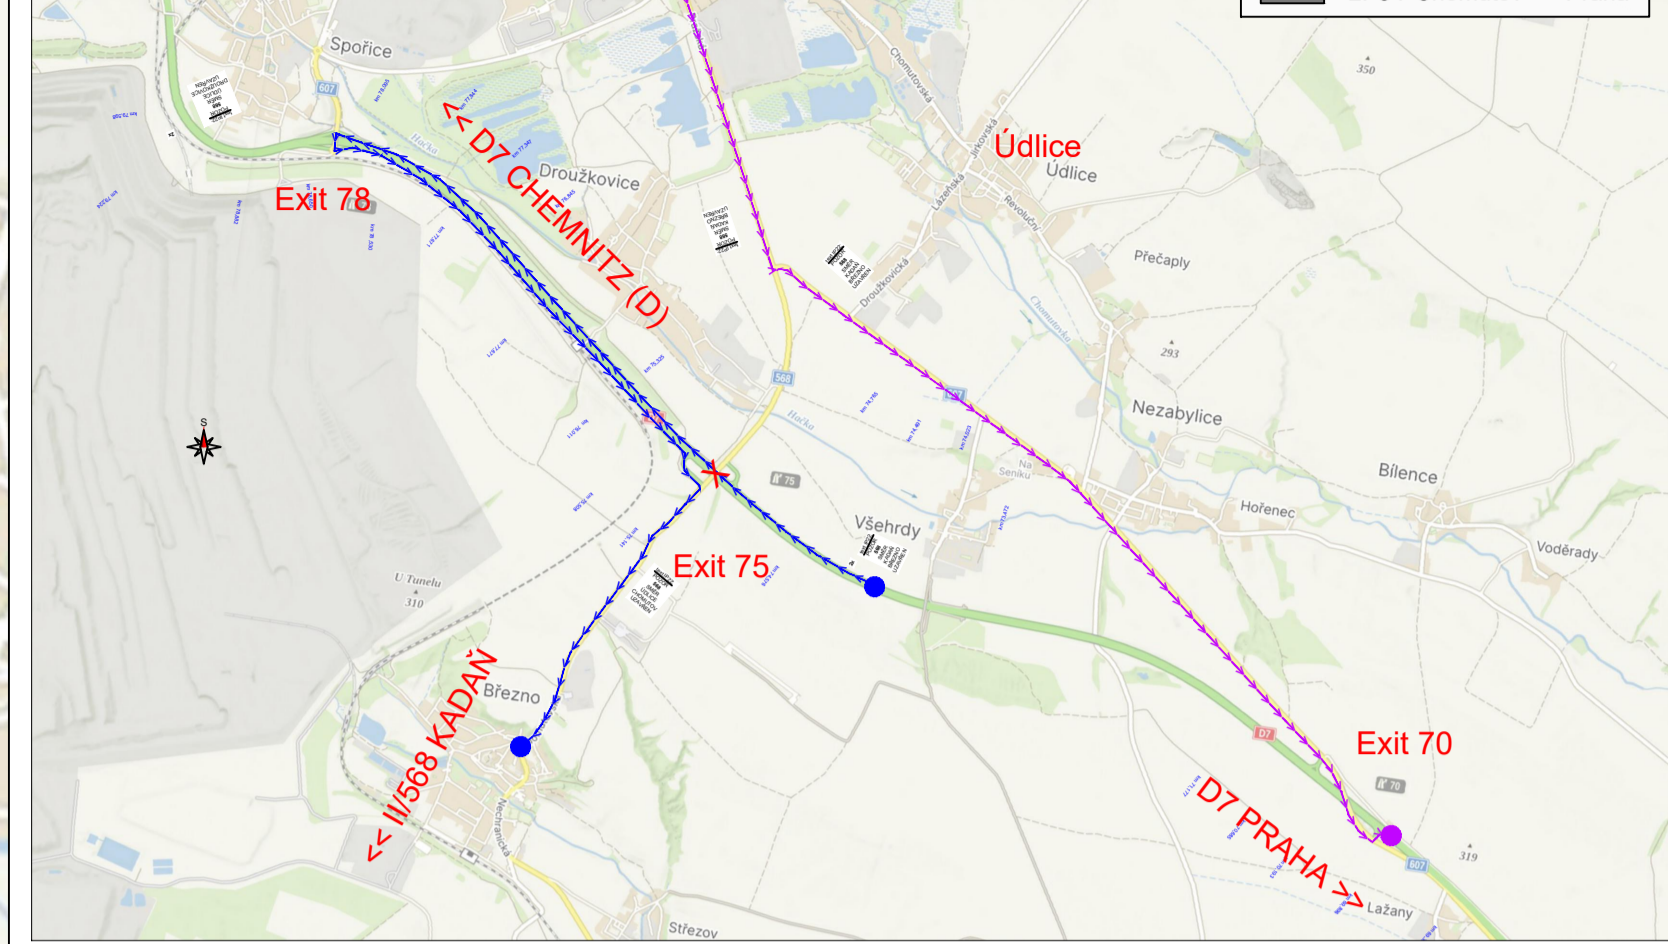

**PŘEHLEDNÁ SITUACE OBJÍZDNÝCH TRAS
2. ČÁST**

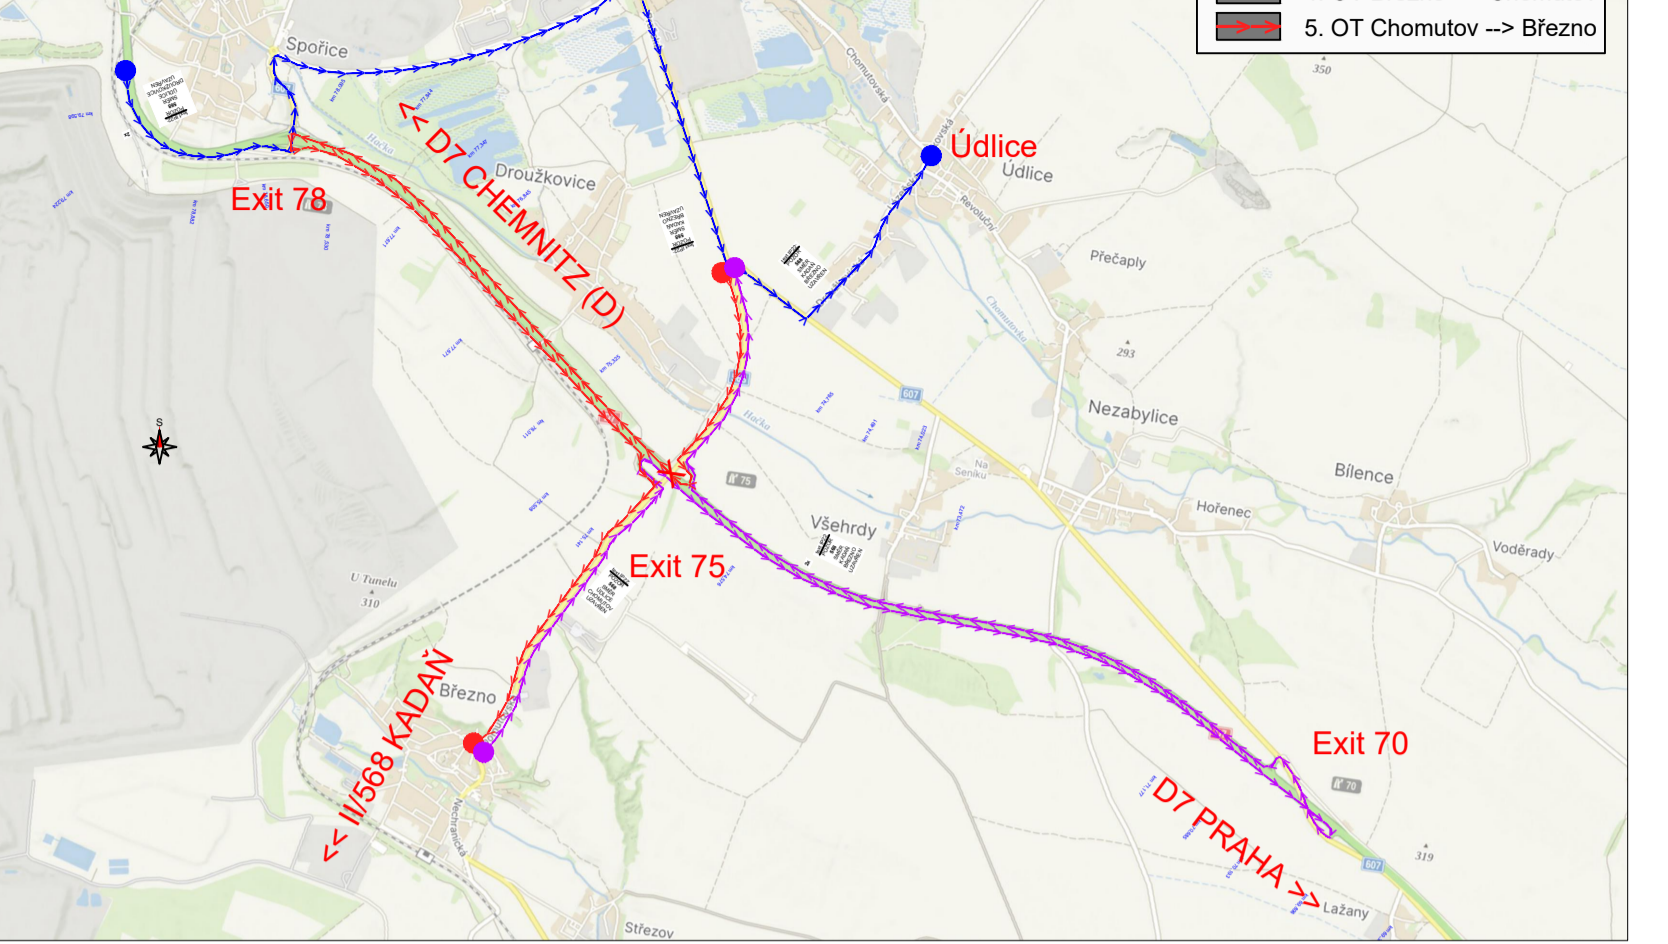

Poznámky:

1. Dopravní značení bude zneplatněno dle PPK-PRE (magnetickou páskou nebo křídlem).
2. Dopravní značení "IP22" bude na komunikaci D7 umístěno po obou stranách dálnice ve směru jízdy.

Legenda SDZ:


Svislé dopravní značení IS11b bude osazeno informačními údaji ve formě cíle značeného symbolem:

Centrum:

Průmyslová zóna:

Situace DIO - Detail

1:5000

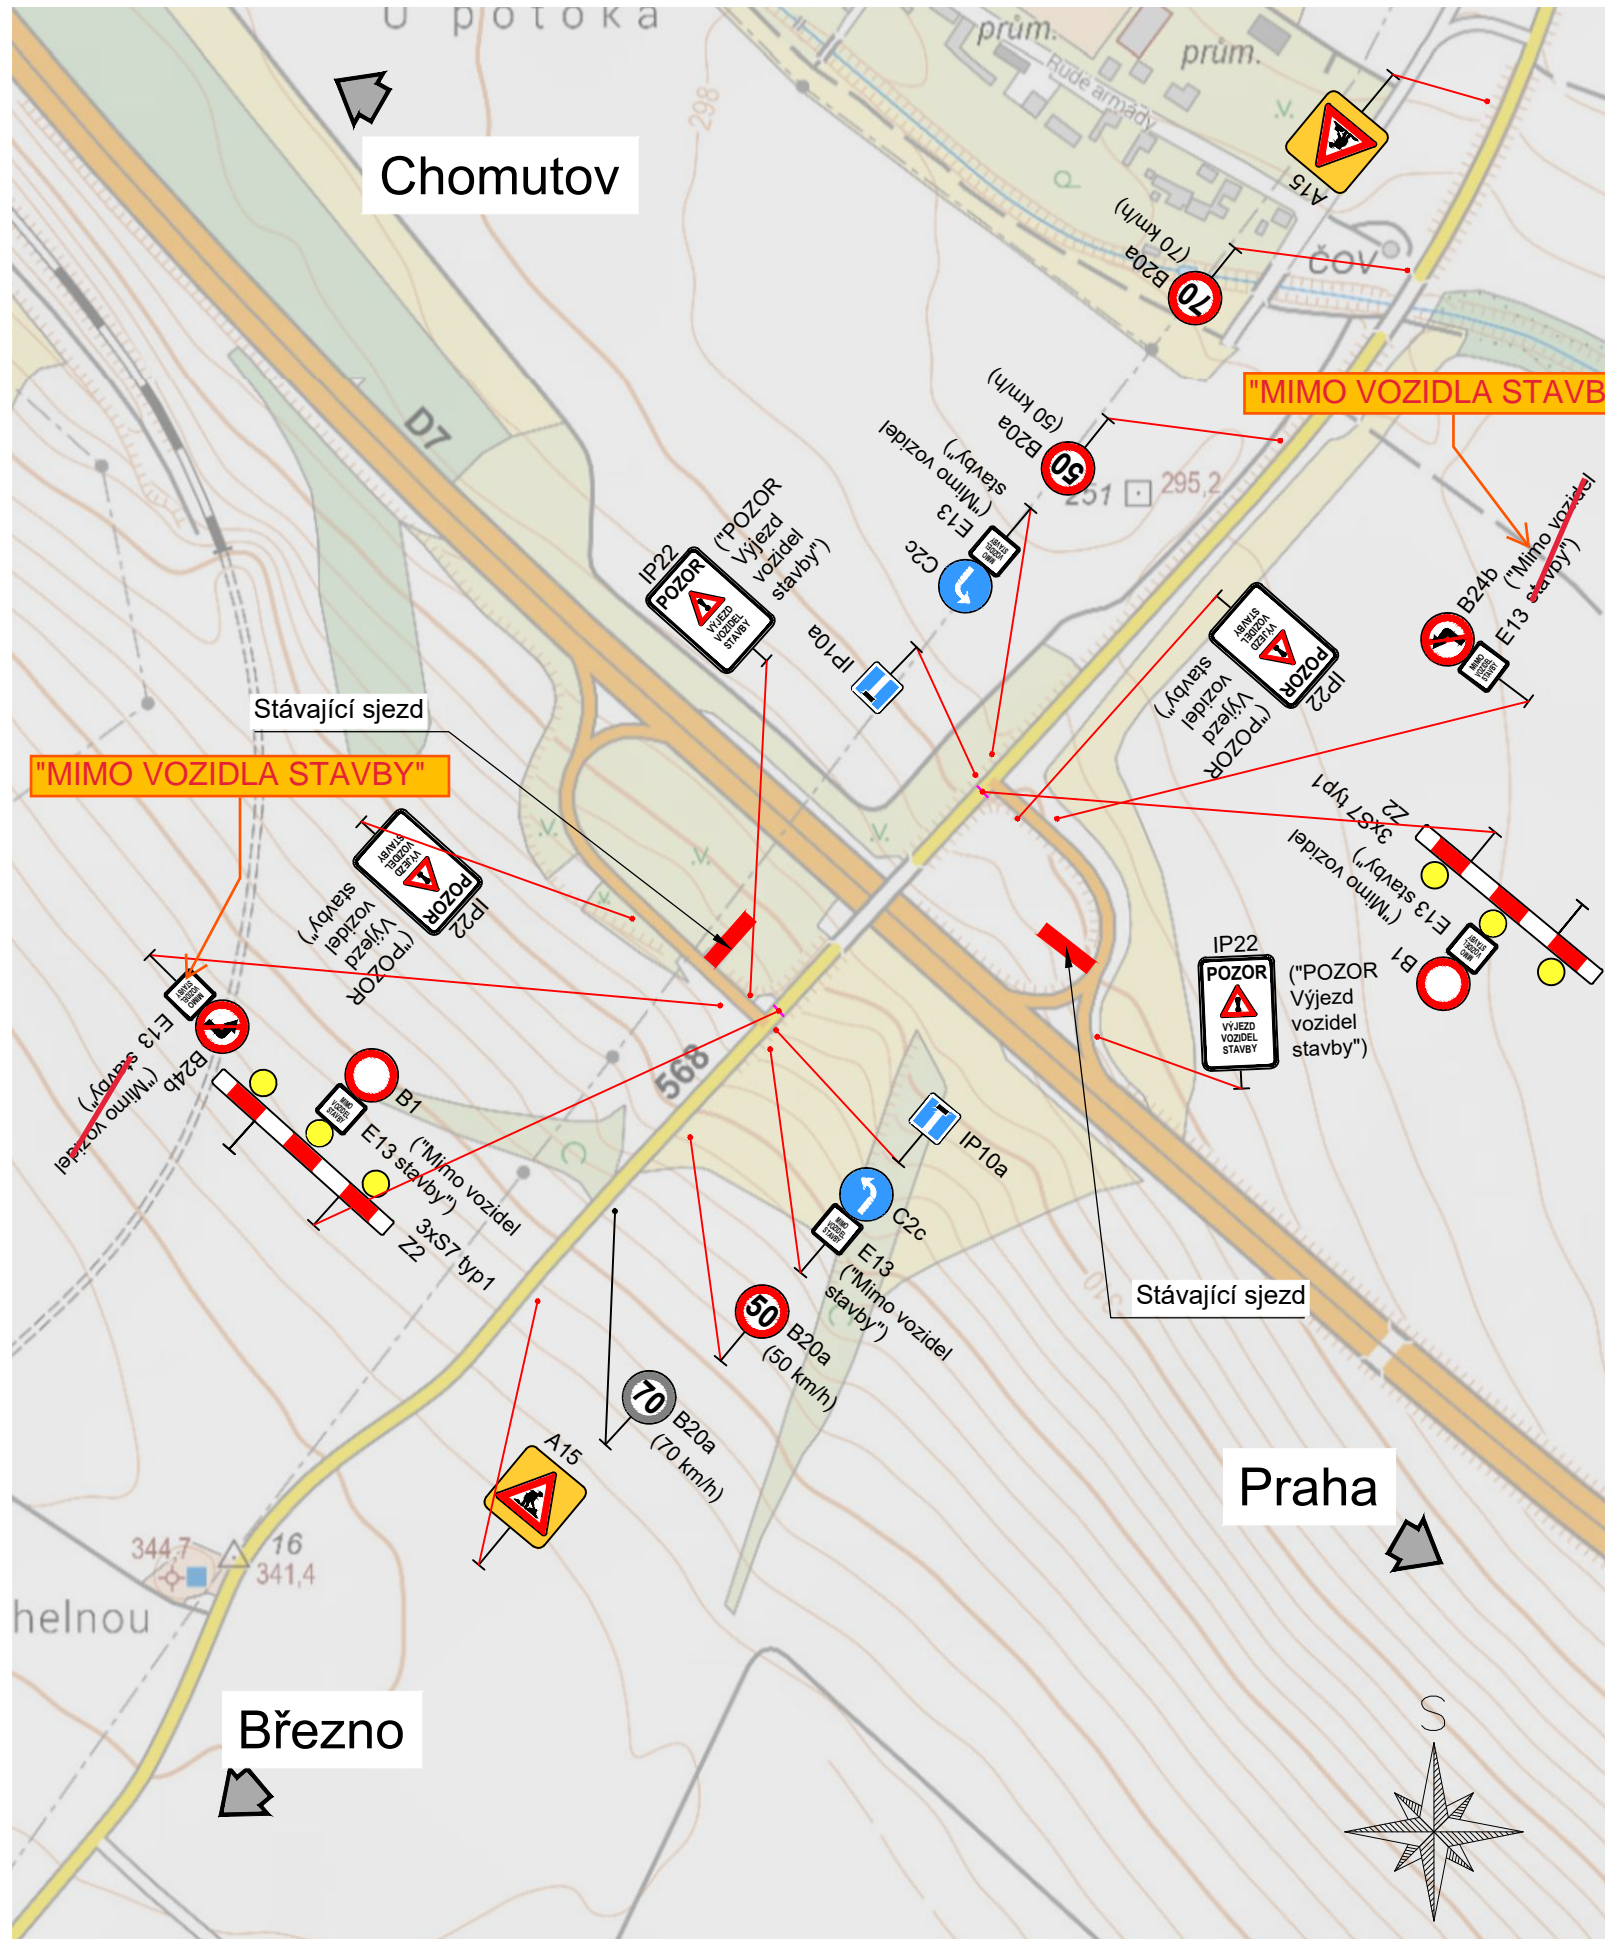

Poznámky:

- Osazení dopravního značení bude provedeno v souladu s technickými podmínkami TP 65 a dle zásad pro označování pracovních míst na pozemních komunikacích dle TP 66.
- V situaci je vyobrazeno pouze dopravní značení, které bezprostředně souvisí s dopravně inženýrským opatřením.

Legenda:



Přechodné dopravní značení


místo IP 22 se umístí DZ A 22 + E 13 "VÝJEZD STAVBY"

Detail SDZ:



(text): "Pozor výjezd vozidel stavby"

Přehledná situace:

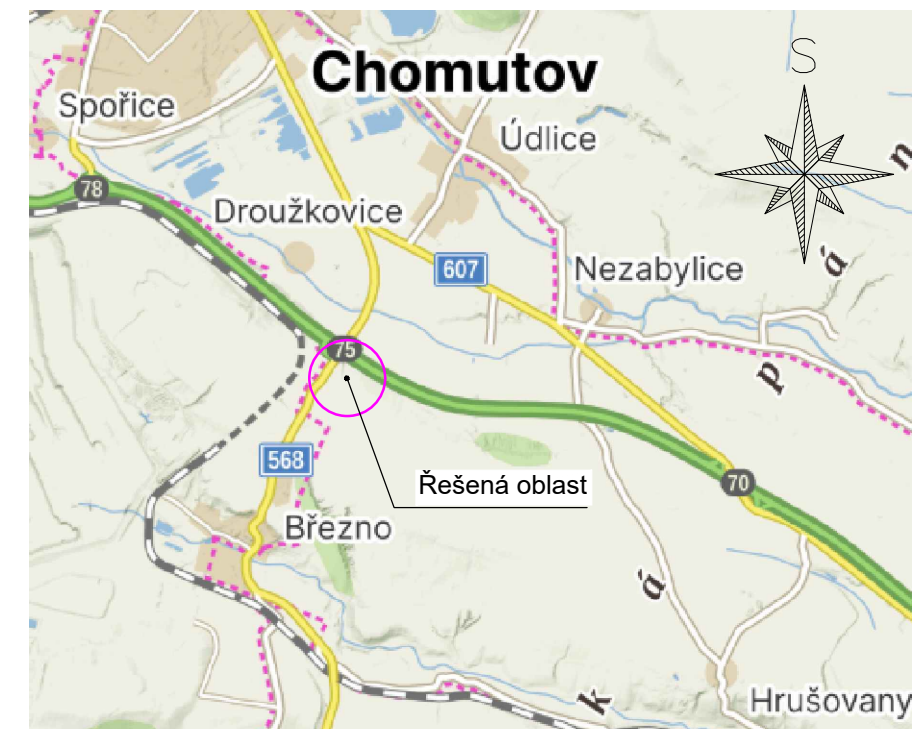

Generální projektant:	Art Inside s.r.o., Palackého 4278, 430 01 Chomutov IČO: 272 69 434		Hlavní inženýr projektu:	Ing. Tomáš Chrtek
Název akce:	Most ev. č. 568-001a Droužkovice		Vypracoval:	Ing. Tomáš Chrtek
			Číslo smlouvy:	-
Část:	Dopravně-inženýrské opatření		Stupeň:	RDS
Název přílohy:	Situace DIO - Detail		Datum:	06/2026
	Měřítko:	-	Číslo části:	-
			Počet formátů:	3xA4
			Číslo přílohy:	01