Příloha k č.j. MD-34802/2026-940/5 ze dne 26. 6. 2026, část 2 (situace)

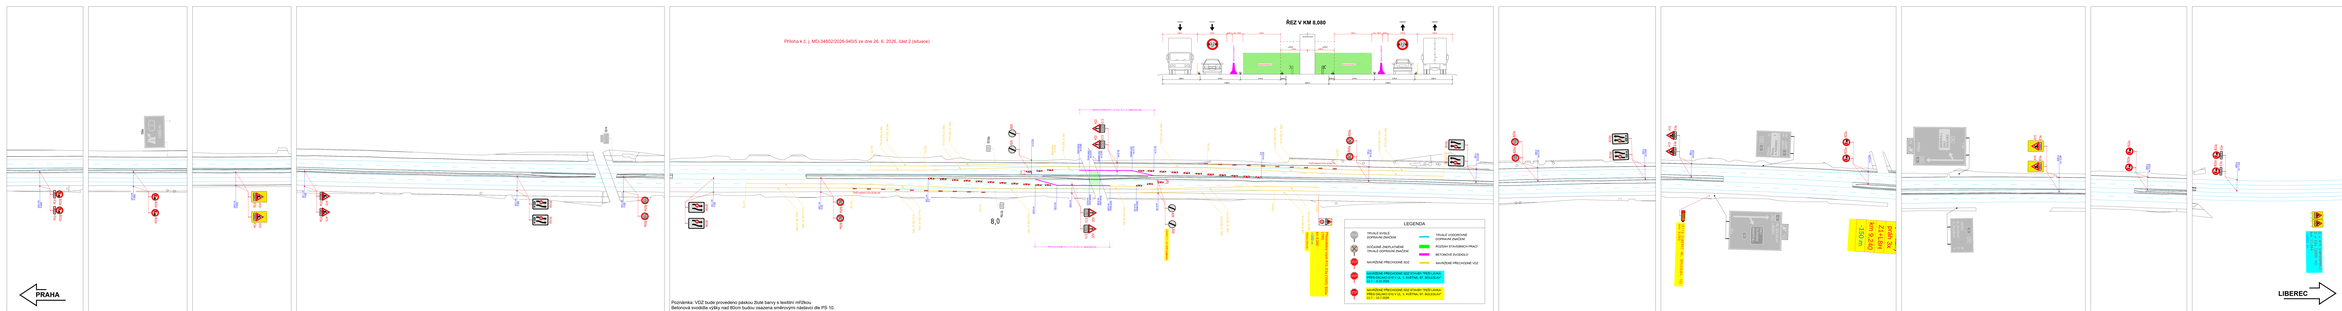

4			
3			
2			
1	text změny – odůvodnění	datum	podpis

Stupeň dokl.: Zápy – Most ev. č. 0103-2 přes D10 - havarijní oprava

Objednatel: Krajská správa a údržba silnic Středočeského kraje, p.o.
Zborovská 11, 150 21, Praha 5
IČO: 000 66 001, DIČ: CZ00066001

SO 180

Zhotovitel: SPOLEČNOST T.A.G. s.r.o.
Pařenická 1002/55, Praha 8 - Čakovice, 180 00
IČO: 248 69 191, DIČ: CZ248691911

Hlavní inž.: Ing. Kateřina Chaňová
Zodpovědný projektant: Ing. Kateřina Chaňová
Kontroloval: Richard Pejša
Stupeň: DZS
Název: Dopravně inženýrská opatření
Příloha: Situace DIO - etapa I
Číslo zakázky: 0512024
Nº ORT: Pelřim
Kraj: SCS
Datum: 09/2024
Kvalifik. autorizace: -
Číslo přílohy: 02.1.
Stupeň: -

GEFAB CS, spol. s r.o.
Šverma 5, 620 00 Brno
+420 545 216 410, gefab@gefab.cz, www.gefab.cz
IČO: 418 02 561, DIČ: CZ41802561

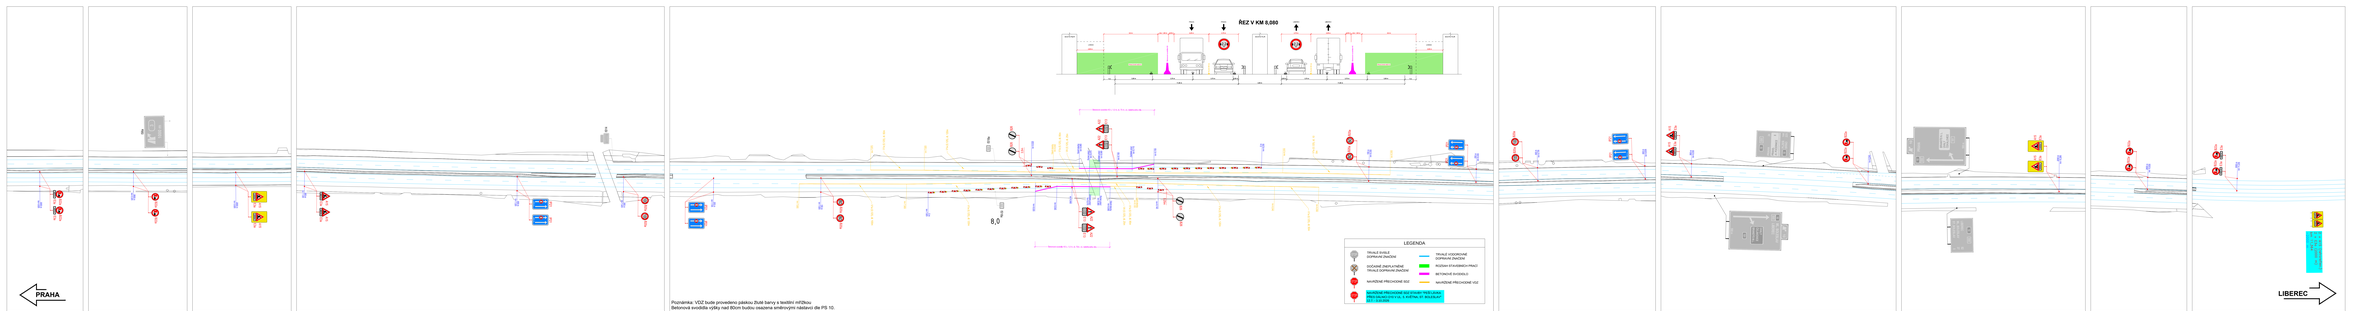

4			
3			
2			
1	text změny – odůvodnění	datum	podpis

Název stavby
Záby – Most ev. č. 0103-2 přes D10 - havarijní oprava

Objednatel stavby
Krajská správa a údržba silnic Středočeského kraje, p.o.
Zborovská 11, 150 21, Praha 5
IČO: 000 66 001; DIČ: CZ00066001

Zhotovitel stavby
SPOLEČNOST T.A.G. s.r.o.
Pařížská 130/26, Praha 6 - Dejvice, 160 00
IČO: 248 68 191; DIČ: CZ248681911

Vypracoval: RD, BD
GEFAB CS, spol. s r.o.
Šustova 5, 620 00 Brno
+420 545 216 410; gefab@gefab.cz; www.gefab.cz
IČO: 416 02 561; DIČ: CZ416025611

Ing. Kateřina Chaňová	Ing. Jan Pořízek	Richard Pejša	Část. vstupu: 05/2024
Zodpovědný projektant			Ar. (AIP): Pořízek
Kontrolował	Zodpovědný projektant		Kupuje: BDS
Stupeň: Dopravně inženýrská opatření			Datum: 09/2024
			Kvalifik. autorizace: -
			Měřítko: -
Příloha: Situace DIO - etapa II			Číslo přílohy: 02.2. Stupeň:

Hlavní stavba: SO 180