

|    |                          |        |         |
|----|--------------------------|--------|---------|
| a  |                          |        |         |
| b  |                          |        |         |
| c  |                          |        |         |
| č. | Text změny - odůvodnění: | Datum: | Podpis: |

Příloha č. 3 k č. j. MD-35164/2025-940/5 ze dne 11. 3. 2026

|                                                                                   |                              |
|-----------------------------------------------------------------------------------|------------------------------|
| Název stavby:<br><b>D8 ROZŠÍŘENÍ ODPOČÍVKY KLÍČANY<br/>KM 2,85 - PRAVÁ STRANA</b> | Číslo objektu:<br><b>190</b> |
|-----------------------------------------------------------------------------------|------------------------------|



|   |                                                |
|---|------------------------------------------------|
| Objednatel stavby:<br> <b>Ředitelství silnic a dálnic s. p.</b><br>Čerčanská 2023/12<br>140 00 Praha 4 - Krč | Razítko:<br><br>Kontroloval:<br>Datum: Podpis: |
|---|------------------------------------------------|

|   |                                |
|---|--------------------------------|
| Zhotovitel stavby:<br> <b>STRABAG SIS a.s.</b><br>Kačírkova 982/4<br>158 00 Praha 5 - Jinonice | Kontroloval:<br>Datum: Podpis: |
|---|--------------------------------|

|   |                                                                     |
|---|---------------------------------------------------------------------|
| Generální projektant:<br> <b>STRABAG a.s.</b><br>Kačírkova 982/4<br>158 00 Praha 5 - Jinonice | Razítko:<br><br>Kontroloval: Ing. Jan Vorel (HIP)<br>Datum: Podpis: |
|---|---------------------------------------------------------------------|

JTSK

Bpv
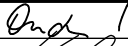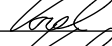
|   |                     |                                                                                     |                            |         |
|---|---------------------|-------------------------------------------------------------------------------------|----------------------------|---------|
| Zpracovatel SO:<br> <b>STRABAG a.s.</b><br>Kačírkova 982/4<br>158 00 Praha 5 - Jinonice |                     |                                                                                     |                            |         |
| Vypracoval   | Ing. A. Ondovčáková |  | Datum                      | 10/2024 |
| Zodpovědný projektant   | Ing. Jan Vorel      |  | Stupeň                     | RDS     |
| Technická kontrola   | Ing. Jan Vorel      |  | Měřítko                    |         |
| Objekt:<br>SO 190 - Dopravní značení   |                     |                                                                                     | Číslo přílohy:<br><b>3</b> | Paré:   |
| Příloha:<br>Velkoplošné dopravní značky   |                     |                                                                                     |                            |         |



Grafika z retroreflexní fólie RA3.  
Nosná konstrukce: příhrady  
Tolerance dle ČSN EN 12899-1.

© copyright 2024 Značky Praha s. r. o. Tento dokument, včetně příloh, je výhradně duševním vlastnictvím firmy ZNAČKY PRAHA s.r.o.  
Jakékoliv další využití (kopírování, opisování, předávání či prodej) lze provádět pouze se souhlasem vedení ZNAČKY PRAHA s.r.o.

|                                                       |                               |                         |                                       |                                                             |                  |                    |              |
|-------------------------------------------------------|-------------------------------|-------------------------|---------------------------------------|-------------------------------------------------------------|------------------|--------------------|--------------|
| Zakázka:                                              |                               | Konstrukce: FeZn lamely |                                       | Fól. podklad:                                               |                  | Fól. symboly:      |              |
| Kreslil:<br>K. Kalová                                 | Kontroloval:<br>S. Linhartová | Schváleno - datum:      |                                       | Název souboru:<br>Návrhy/2024/N240917-01 Strabag/N240917-01 |                  | Datum:<br>17/09/24 |              |
| <div><div>ZNAČKY<br/>P R A H A</div><div></div></div> |                               |                         | Dálnice D8 - Odpočívka Klíčany vpravo |                                                             |                  |                    |              |
|                                                       |                               |                         | N240917-01                            |                                                             | Měřítko:<br>1:20 | Výtisk:            | Revize:<br>1 |

|    |                                                       |           |                                                                                     |
|----|-------------------------------------------------------|-----------|-------------------------------------------------------------------------------------|
| a  | Změna značky ZPI dle R 109 - vzor I a jejího umístění | 21.5.2025 |  |
| b  |                                                       |           |                                                                                     |
| c  |                                                       |           |                                                                                     |
| č. | Text změny - odůvodnění:                              | Datum:    | Podpis:                                                                             |

|   |                                         |
|---|-----------------------------------------|
| <p>Název stavby:</p> <p><b>D8 ROZŠÍŘENÍ ODPOČÍVKY KLÍČANY</b></p> <p><b>KM 2,85 - PRAVÁ STRANA</b></p> | <p>Číslo objektu:</p> <p><b>190</b></p> |
|---|-----------------------------------------|




|   |                                                           |
|---|-----------------------------------------------------------|
| <p>Objednatel stavby:</p> <div>  <p><b>Ředitelství silnic a dálnic s. p.</b><br/>Čerčanská 2023/12<br/>140 00 Praha 4 - Krč</p> </div> | <p>Razítko:</p> <p>Kontroloval:</p> <p>Datum: Podpis:</p> |
|---|-----------------------------------------------------------|

|   |                                           |
|---|-------------------------------------------|
| <p>Zhotovitel stavby:</p> <div>  <p><b>STRABAG SIS a.s.</b><br/>Kačírkova 982/4<br/>158 00 Praha 5 - Jinonice</p> </div> | <p>Kontroloval:</p> <p>Datum: Podpis:</p> |
|---|-------------------------------------------|

|   |                                                                                |
|---|--------------------------------------------------------------------------------|
| <p>Generální projektant:</p> <div>  <p><b>STRABAG a.s.</b><br/>Kačírkova 982/4<br/>158 00 Praha 5 - Jinonice</p> </div> | <p>Razítko:</p> <p>Kontroloval: Ing. Jan Vorel (HIP)</p> <p>Datum: Podpis:</p> |
|---|--------------------------------------------------------------------------------|


JTSK

Bpv
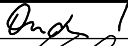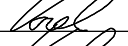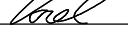
|   |                     |                                                                                     |                                        |              |
|---|---------------------|-------------------------------------------------------------------------------------|----------------------------------------|--------------|
| <p>Zpracovatel SO:</p> <div>  <p><b>STRABAG a.s.</b><br/>Kačírkova 982/4<br/>158 00 Praha 5 - Jinonice</p> </div> |                     |                                                                                     |                                        |              |
| Vypracoval   | Ing. A. Ondovčáková |  | Datum                                  | 5/2025       |
| Zodpovědný projektant   | Ing. Jan Vorel      |  | Stupeň                                 | RDS          |
| Technická kontrola   | Ing. Jan Vorel      |  | Měřítko                                |              |
| <p>Objekt:</p> <p><b>SO 190 - Dopravní značení</b></p>   |                     |                                                                                     | <p>Číslo přílohy:</p> <p><b>4a</b></p> | <p>Paré:</p> |
| <p>Příloha:</p> <p><b>Proměnné dopravní značky</b></p>   |                     |                                                                                     |                                        |              |

1 kus

3M, 3930 (HIP)  
+ digit. tisk, 3M, s. 8800,  
+ 3M, 1170 Protective Overlay Film

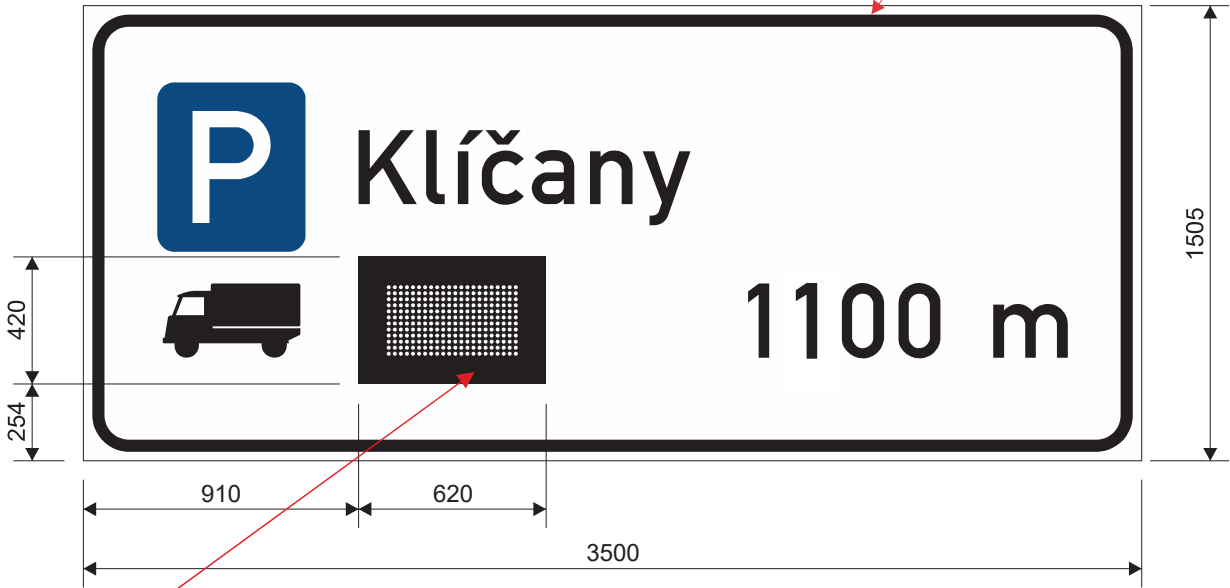

Matrice:  
Plech z Al slitiny  
Matná černá

Grafika z retroreflexní fólie RA2.  
Nosná konstrukce: příhrady

Sériové číslo PDZ:  
PDZ1179-24/01

Displej + Tvar číselného fontu 240 mm:



Plná matice - výška písma 240 mm

|                               |        |
|-------------------------------|--------|
| Barva LED                     | Bílá   |
| Rozteč LED                    | 20 mm  |
| Počet LED svisle (1 sloupec)  | 12 ks  |
| Počet LED vodorovně (1 řádek) | 22 ks  |
| Celkový počet LED v matici    | 264 ks |

Vlastnosti podle ČSN EN 12966-1:  
Horizontální zatížení: PAF1, WL2, DSL0, PL1, TDB5  
Vizuální charakteristiky: C2, L3(\*), R3, B3  
Trvanlivost: P2 (IP55), T1, T2, T3  
Napájení: 230 V AC 50 Hz

PRACOVNÍ  
KOPIE

Vnější rozměry skříní jsou pouze orientační a mohou se měnit v závislosti na konstrukčním provedení.

© copyright 2024 Značky Praha s. r. o. Tento dokument, včetně příloh, je výhradně duševním vlastnictvím firmy ZNAČKY PRAHA s.r.o.  
Jakékoliv další využití (kopírování, opisování, předávání či prodej) lze provádět pouze se souhlasem vedení ZNAČKY PRAHA s.r.o.


Obchodní případ: 0017/24

Al slitina

Vedoucí akce: J. Minx

|                                             |                           |                                 |                                              |                                                               |                  |                                     |              |
|---------------------------------------------|---------------------------|---------------------------------|----------------------------------------------|---------------------------------------------------------------|------------------|-------------------------------------|--------------|
| Zakázka: P-1179-24                          |                           | Konstrukce: PDZ z LED displejem |                                              | Fól. podklad: 3M, 3930 (HIP)                                  |                  | Symboly: digit. tisk, 3M, s. 8800   |              |
| Kreslil:<br>Bc. M. Zejdlová                 | Kontroloval:<br>K. Kalová | Schváleno - datum:              |                                              | Název souboru:<br>PP-1179-24 Spel/Grafika/ZPI-P/P-1179-24-001 |                  | Zakázky/2024/<br>Datum:<br>07/08/24 |              |
| <div>ZNAČKY<br/>P R A H A</div> <div></div> |                           |                                 | Dálnice D8 - Odpočívka Klíčany - vpravo      |                                                               |                  |                                     |              |
|                                             |                           |                                 | ZPI-P (240/20 mm) - Obsaditelnost parkoviště |                                                               |                  |                                     |              |
|                                             |                           |                                 | P-1179-24-001                                |                                                               | Měřítko:<br>1:25 | Výtisk:                             | Revize:<br>1 |


PDZ v prostoru odpočívky

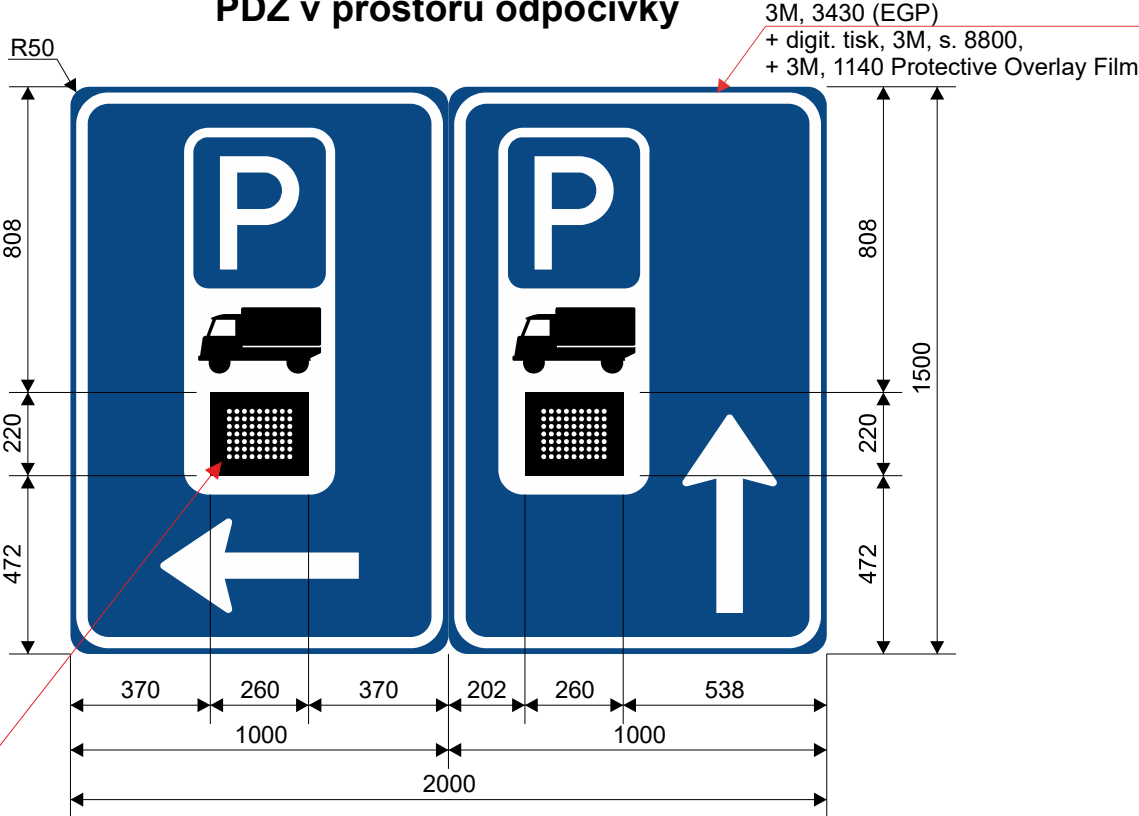

Matrice:  
Plech z Al slitiny  
Matná černá

Grafika z retroreflexní fólie RA1.  
Nosná konstrukce: trojboká příhrada

Displej + Tvar číselného fontu 140 mm:

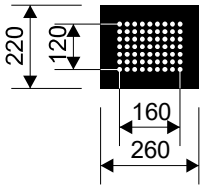

Vlastnosti podle ČSN EN 12966-1:  
Horizontální zatížení: PAF1, WL2, DSL0, PL1, TDB5  
Vizuální charakteristiky: C2, L3(\*), R3, B3  
Trvanlivost: P2 (IP55), T1, T2, T3  
Napájení: 230 V AC 50 Hz

Plná matice - výška písma 140 mm

|                               |       |
|-------------------------------|-------|
| Barva LED                     | Bílá  |
| Rozteč LED                    | 20 mm |
| Počet LED svisle (1 sloupec)  | 7 ks  |
| Počet LED vodorovně (1 řádek) | 9 ks  |
| Celkový počet LED v matici    | 63 ks |

Sériová čísla pro sestavu PDZ:  
PDZ1179-24/02  
PDZ1179-24/03

PRACOVNÍ  
KOPIE

Vnější rozměry skříní jsou pouze orientační a mohou se měnit v závislosti na konstrukčním provedení.

© copyright 2024 Značky Praha s. r. o. Tento dokument, včetně příloh, je výhradně duševním vlastnictvím firmy ZNAČKY PRAHA s.r.o.  
Jakékoliv další využití (kopírování, opisování, předávání či prodej) lze provádět pouze se souhlasem vedení ZNAČKY PRAHA s.r.o.

Obchodní případ: 0017/24


Al slitina

Vedoucí akce: J. Minx


|   |  |                                 |  |                                              |  |                                                                             |         |                    |              |
|---|--|---------------------------------|--|----------------------------------------------|--|-----------------------------------------------------------------------------|---------|--------------------|--------------|
| Zakázka: P-1179-24   |  | Konstrukce: PDZ s LED displejem |  | Fól. podklad: 3M, 3430 (EGP)                 |  | Symboly: digit. tisk, 3M, s. 8800                                           |         |                    |              |
| Kreslil:<br>Bc. M. Zejdlová                                                                                                |  | Kontroloval:<br>K. Kalová       |  | Schváleno - datum:                           |  | Název souboru: Zakázky/2024/<br>PP-1179-24 Spel/Grafika/PDZ-P/P-1179-24-002 |         | Datum:<br>07/08/24 |              |
| <div>ZNAČKY<br/>PRAHA</div> <div></div> |  |                                 |  | Dálnice D8 - Odpočívka Klíčany - vpravo      |  |                                                                             |         |                    |              |
|   |  |                                 |  | PDZ-P (140/20 mm) - Obsaditelnost parkoviště |  |                                                                             |         |                    |              |
|   |  |                                 |  | P-1179-24-002                                |  | Měřítko:<br>1:20                                                            | Výtisk: | Revize:<br>1       | List:<br>1/1 |

PŘÍČNÉ ŘEZY VÝŠKOVÉHO OMEZENÍ  
M 1:100

104 - Řez výškovou závorou  
km 0,008 524

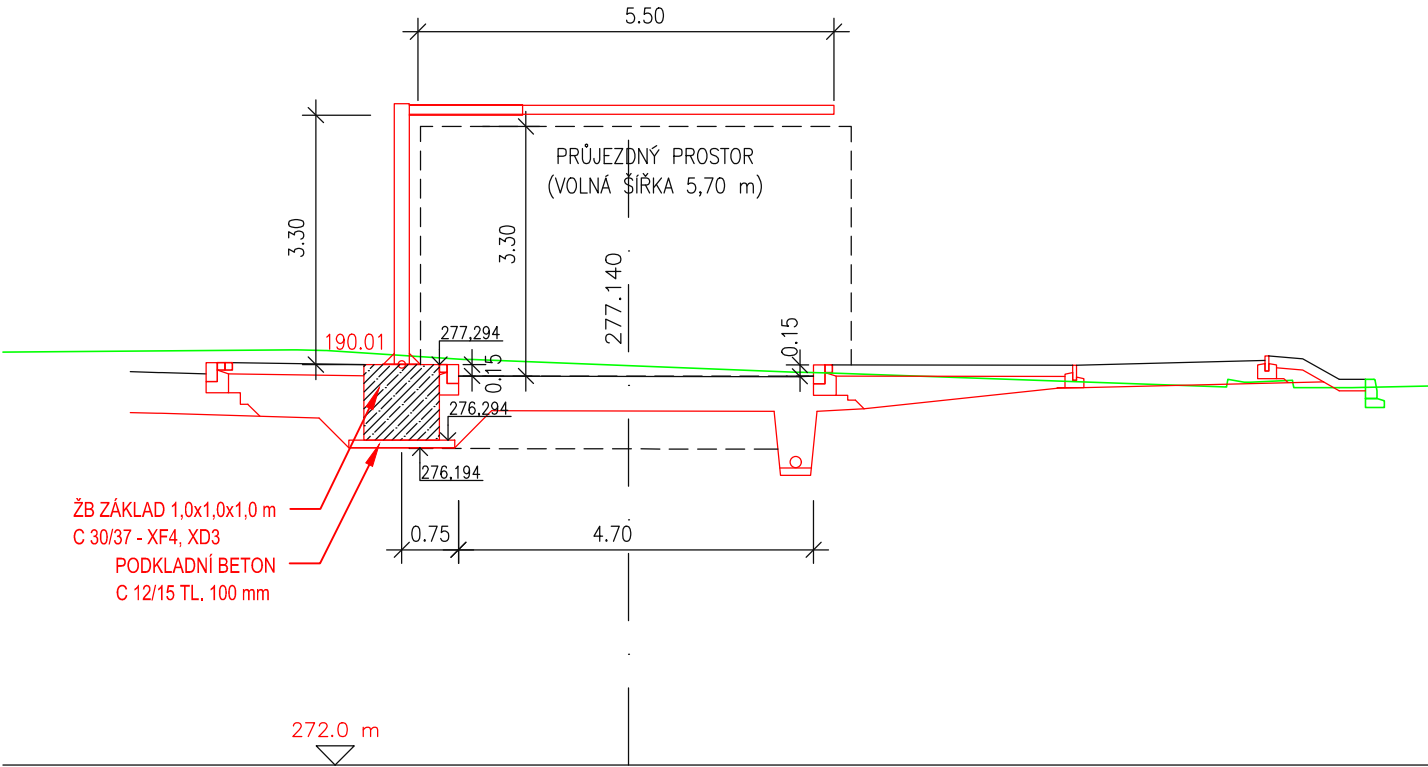

102 - Řez výškovou závorou  
km 0,107 25

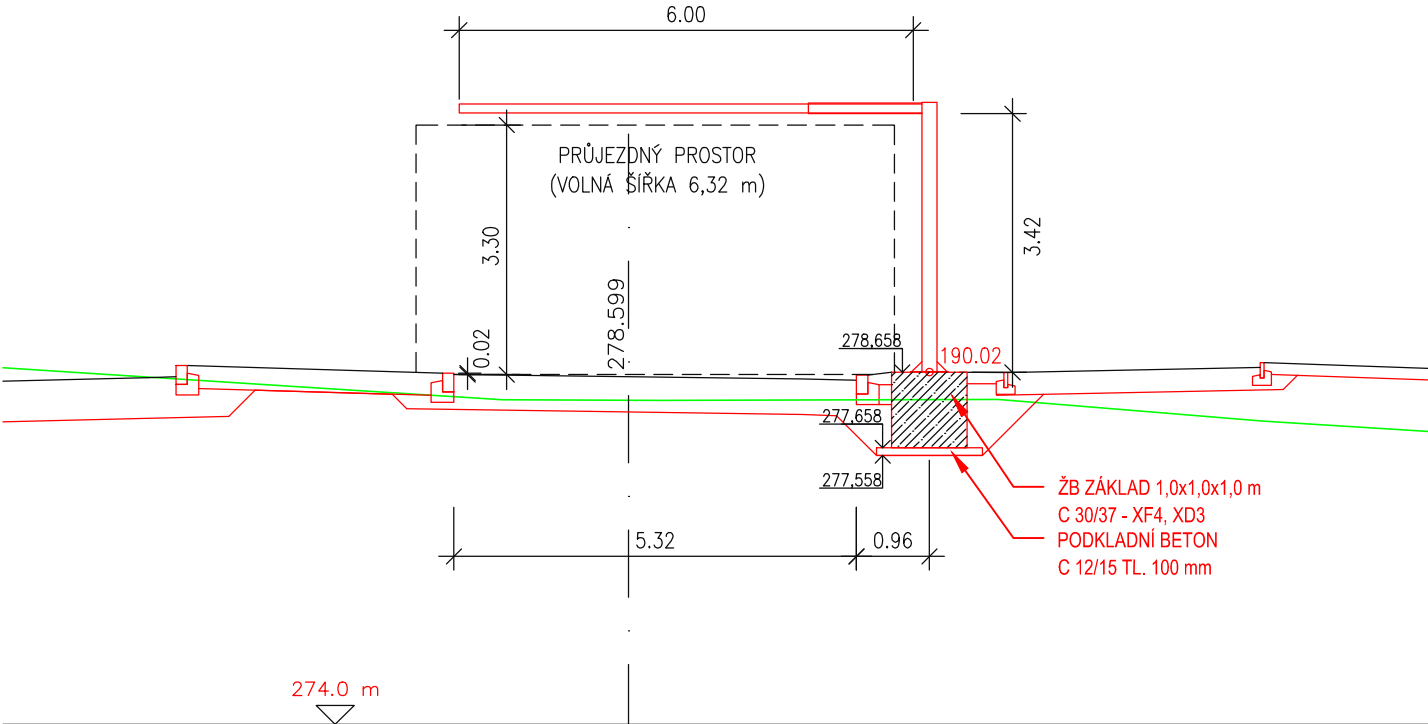

Souřadnice středu základu

|       | Y            | X              | Z       |            |
|-------|--------------|----------------|---------|------------|
| 190.1 | 739 957,5323 | 1 029 981,0597 | 277,294 | Závora 104 |
| 190.2 | 739 938,9403 | 1 029 897,4129 | 278,658 | Závora 102 |

|    |                          |        |         |
|----|--------------------------|--------|---------|
| a  |                          |        |         |
| b  |                          |        |         |
| c  |                          |        |         |
| č. | Text změny - odůvodnění: | Datum: | Podpis: |

Název stavby:

D8 ROZŠÍŘENÍ ODPOČÍVKY KLÍČANY  
KM 2,85 - PRAVÁ STRANA

Číslo objektu:

190

Objednatel stavby:



Ředitelství silnic a dálnic s. p.  
Čerčanská 2023/12  
140 00 Praha 4 - Křč

Razítko:

Kontroloval:

Datum:

Podpis:

Zhotovitel stavby:



STRABAG SIS a.s.  
Kačírkova 982/4  
158 00 Praha 5 - Jinonice

Kontroloval:

Datum:

Podpis:

Generální projektant:



STRABAG a.s.  
Kačírkova 982/4  
158 00 Praha 5 - Jinonice

Razítko:

Kontroloval: Ing. Jan Vorel (HIP)

Datum:

Podpis:

JTSK

Bpv

Zpracovatel SO:



STRABAG a.s.  
Kačírkova 982/4  
158 00 Praha 5 - Jinonice

Vypracoval

Adam Hocman

Datum

10/2024

Zodpovědný projektant

Ing. Jan Vorel

Stupeň

RDS

Technická kontrola

Ing. Jan Vorel

Měřítko

1:100

Objekt:

SO 190 - Dopravní značení

Číslo přílohy:

5

Paré:

Příloha:

Výšková omezení