


Příloha k č. j. MD-35379/2026-940/2 ze dne 16. 6. 2026

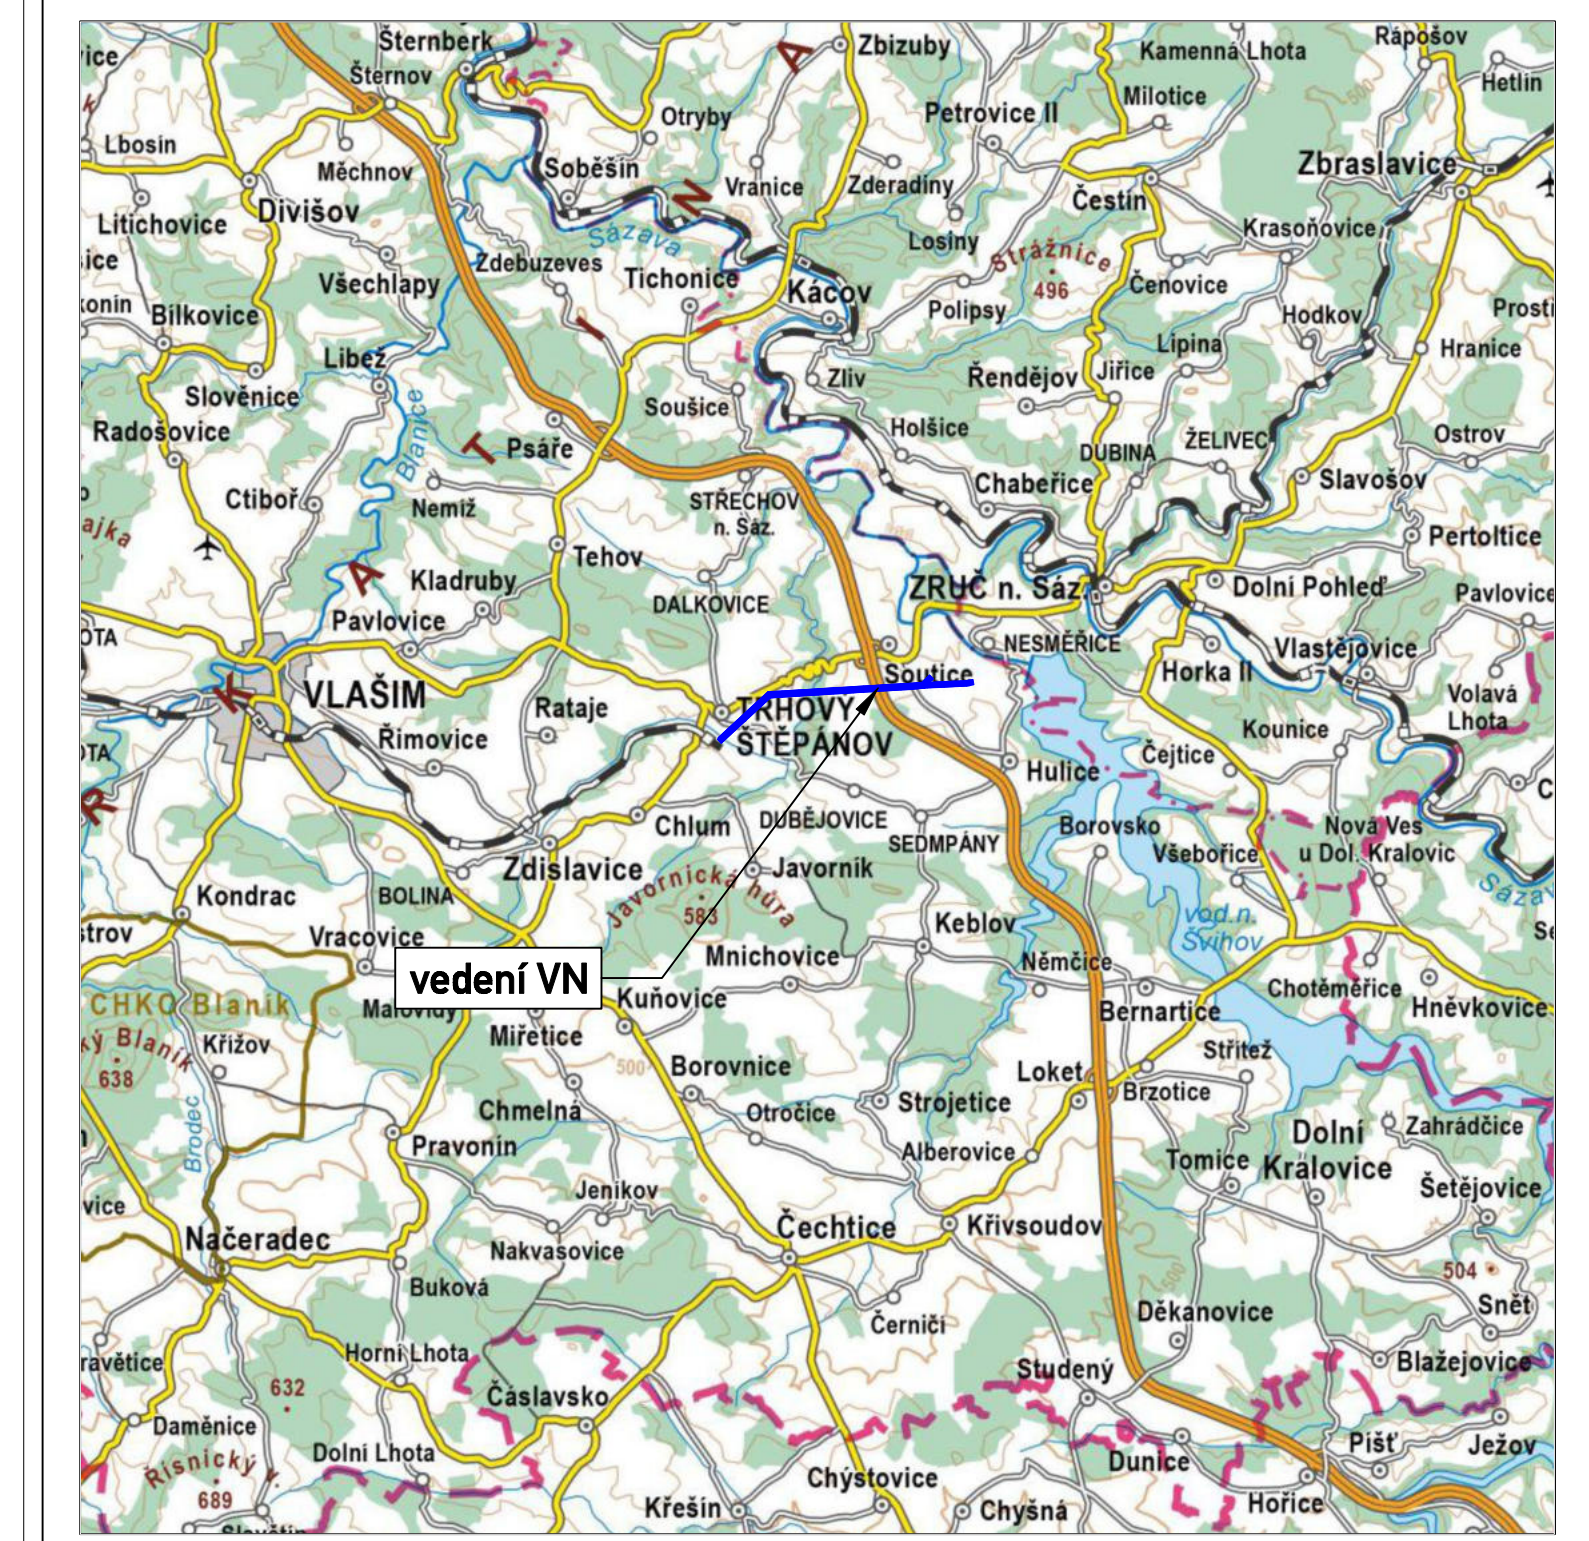

VYPRACOVAL:	Štěpán Horal	Štěpán Horal
KONTROLOVAL:	Štěpán Horal	IČO 11632691
OBJEDNATEL:	ČEZ Distribuce, a. s. Teplická 874/8, Děčín IV-Podmokly, 405 02 Děčín	
NAZEV AKCE:	BN-ŽELIVKA I. VN4104, MKPB, obnova 22 ks	
OBSAH:	DIO v průběhu montáže nad dálnicí D1	
	MĚŘITKO:	1:1000
	Č. PŘÍLOHY:	1
	DATUM:	7/2025
	FORMÁT:	5 x A4
	tel.:	737 797 101
	stepan.horal@seznam.cz	