



Přestavba DIO na ET K.1
Etapa 3-1
Čas: 21:00 hod. - 00:00 hod.
Prováděné práce: Demontáž veškerého DIO nacházejícího se v LP pro budoucí zprovoznění úseku mimo sjezd Barrandov

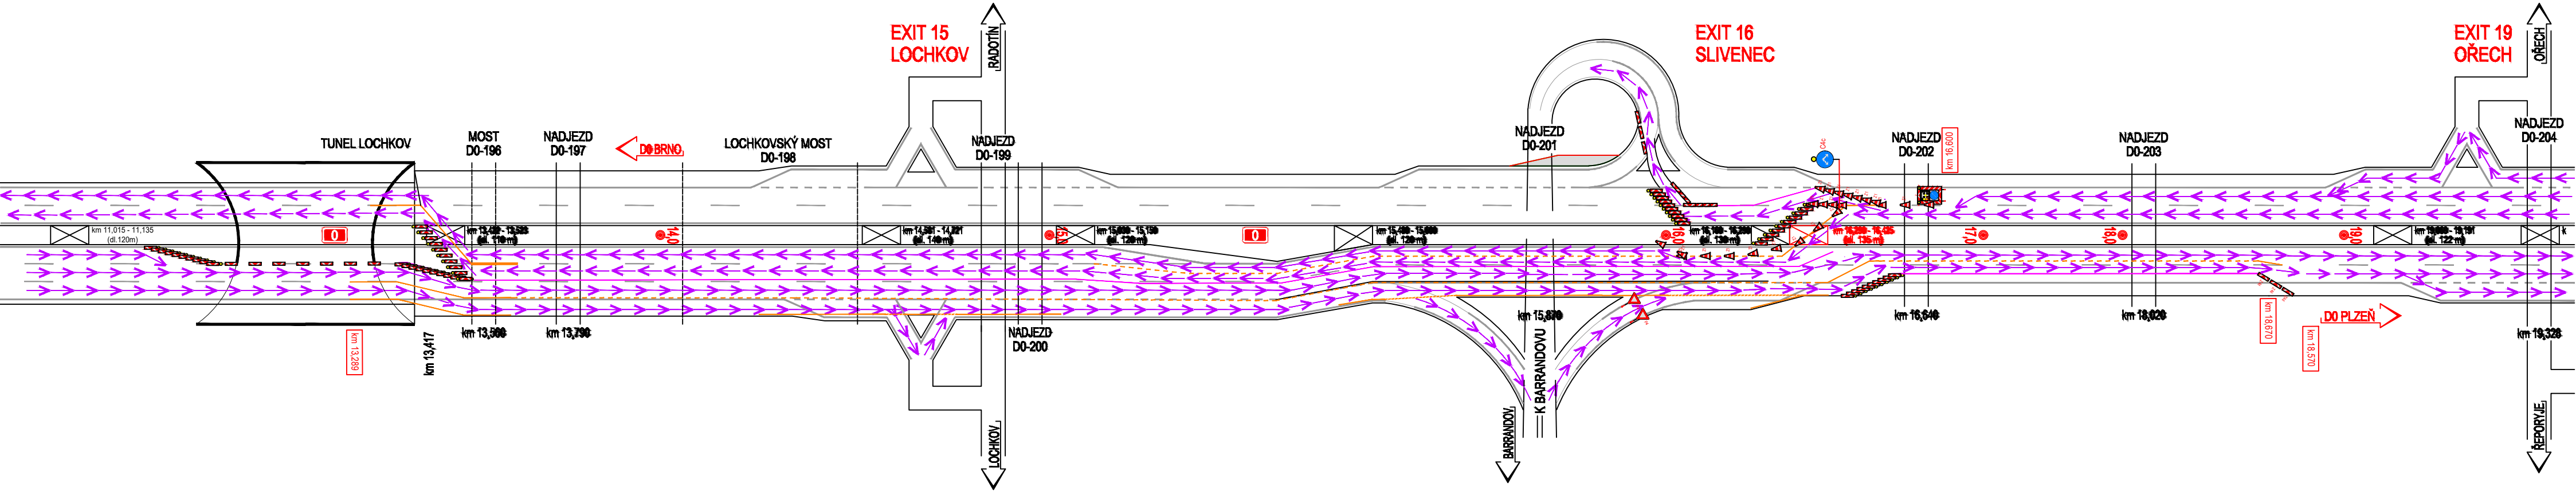

Prováděné práce: Demontáž 90m H1 při sjezdu Barrandov směr Brno

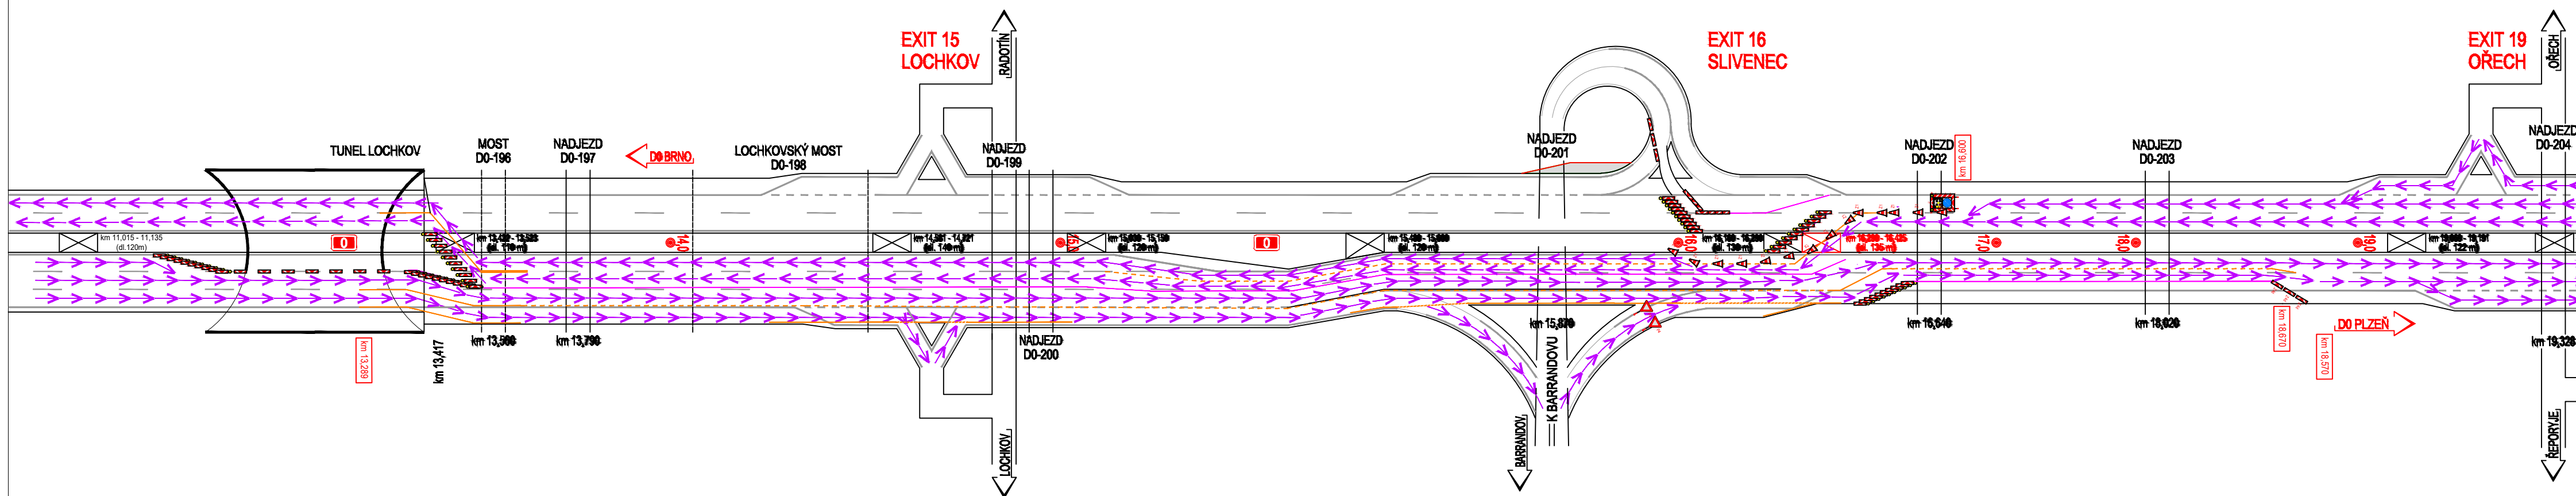


Přestavba DIO na ET K.1


Etapa 3-3

Čas: 02:00 hod. - 04:00 hod.

Prováděné práce: Demontáž veškerého zbývajícího DIO Etapy 2 nacházejícího se v LP pro budoucí zprovoznění úseku. Výstavba uzávěry v prostoru odstavného pruhu Exitu 16

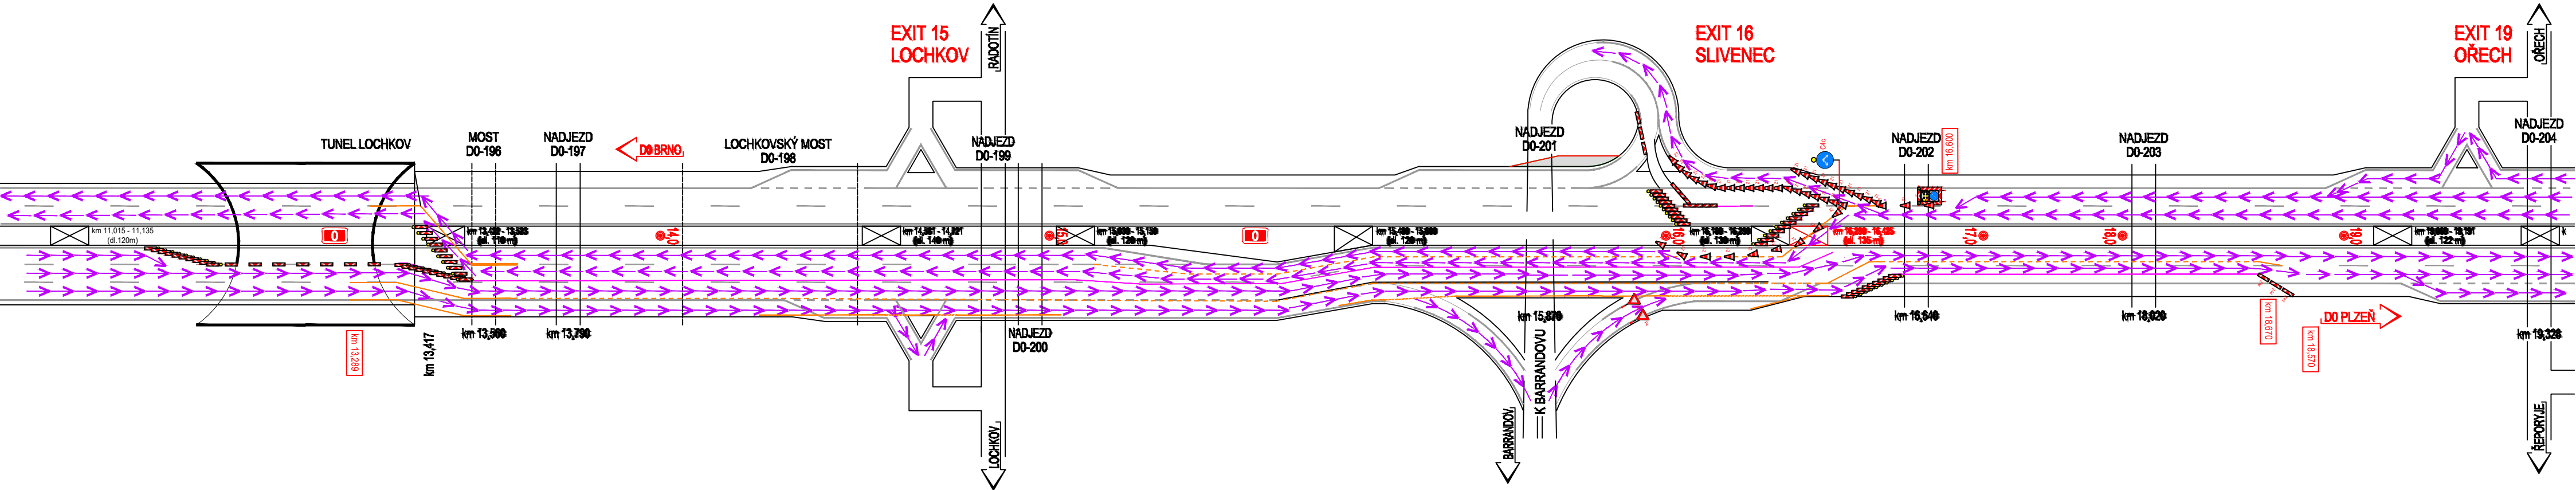

Přestavba DIO na ET K.1
Etapa 3-4
Čas: 04:00 hod. - 06:00 hod.
Prováděné práce: Zpětná montáž přejezdů SDP

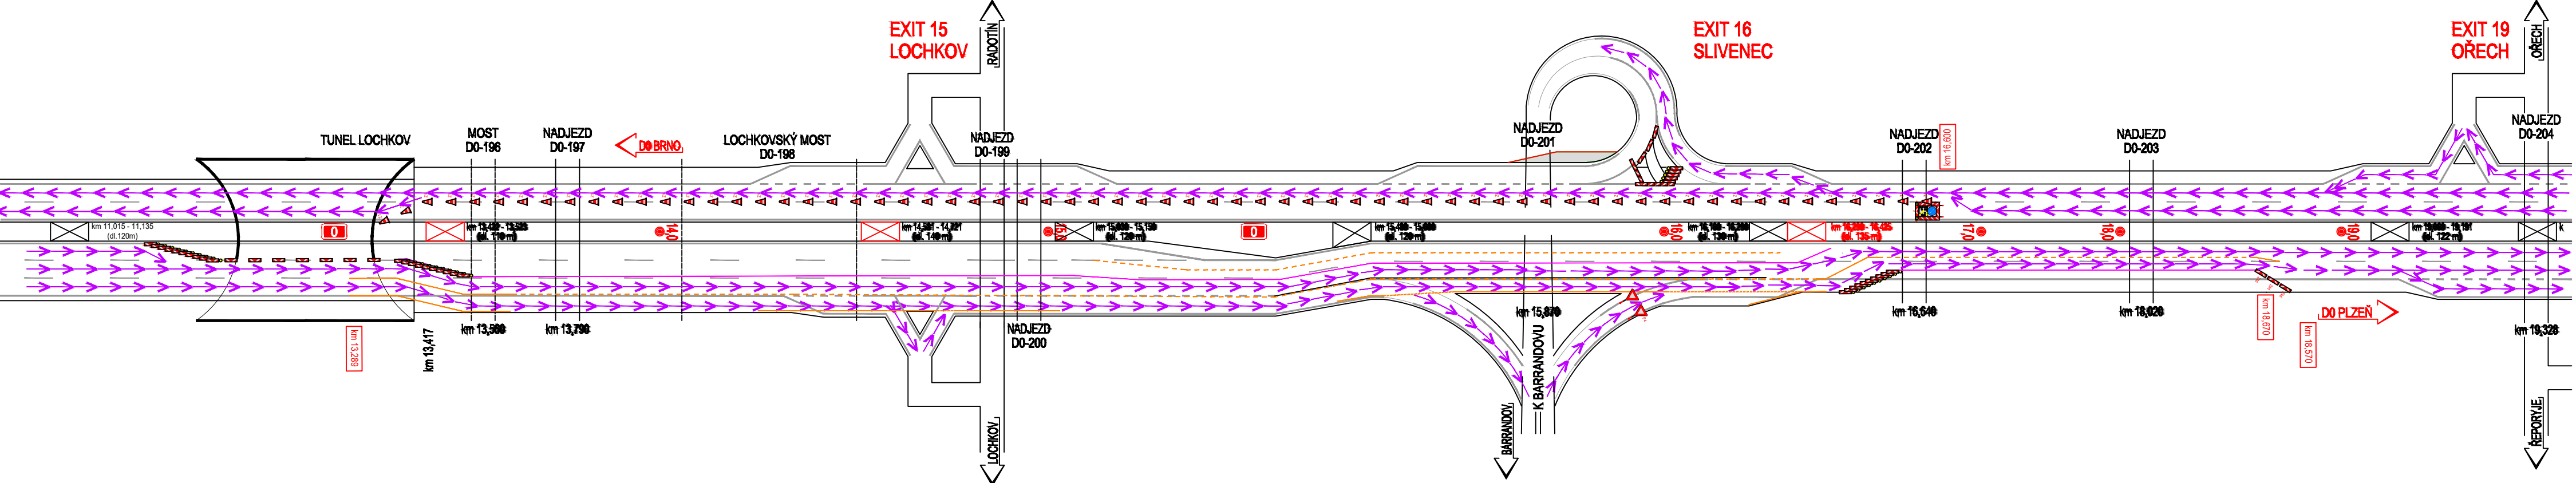


Vložená etapa při etapě K.1


Etapa 4-1

Čas: 21:00 hod. - 6:00 hod.


Prováděné práce: Demontáž T3W2 v PP v km 16,400 - 15,000, nahrazení Z4

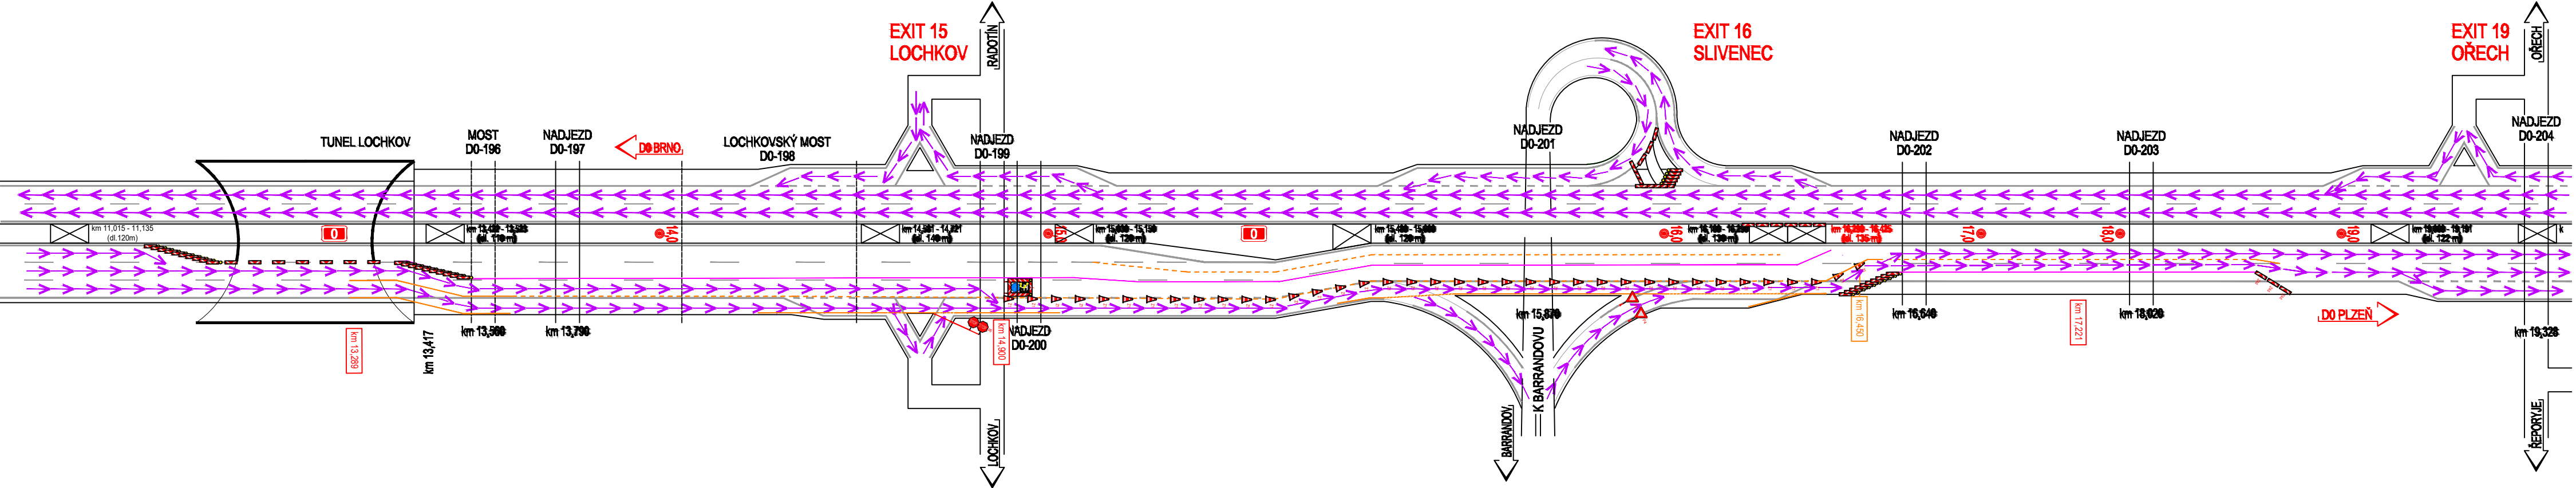


Vložená etapa při etapě K.1
Etapa 4-2
Čas: 21:00 hod. - 6:00 hod.
Prováděné práce: Demontáž T3W2 v PP v km 13,427 - 15,000, nahrazení Z4, uzavření SDP km 16,290 - 16,425

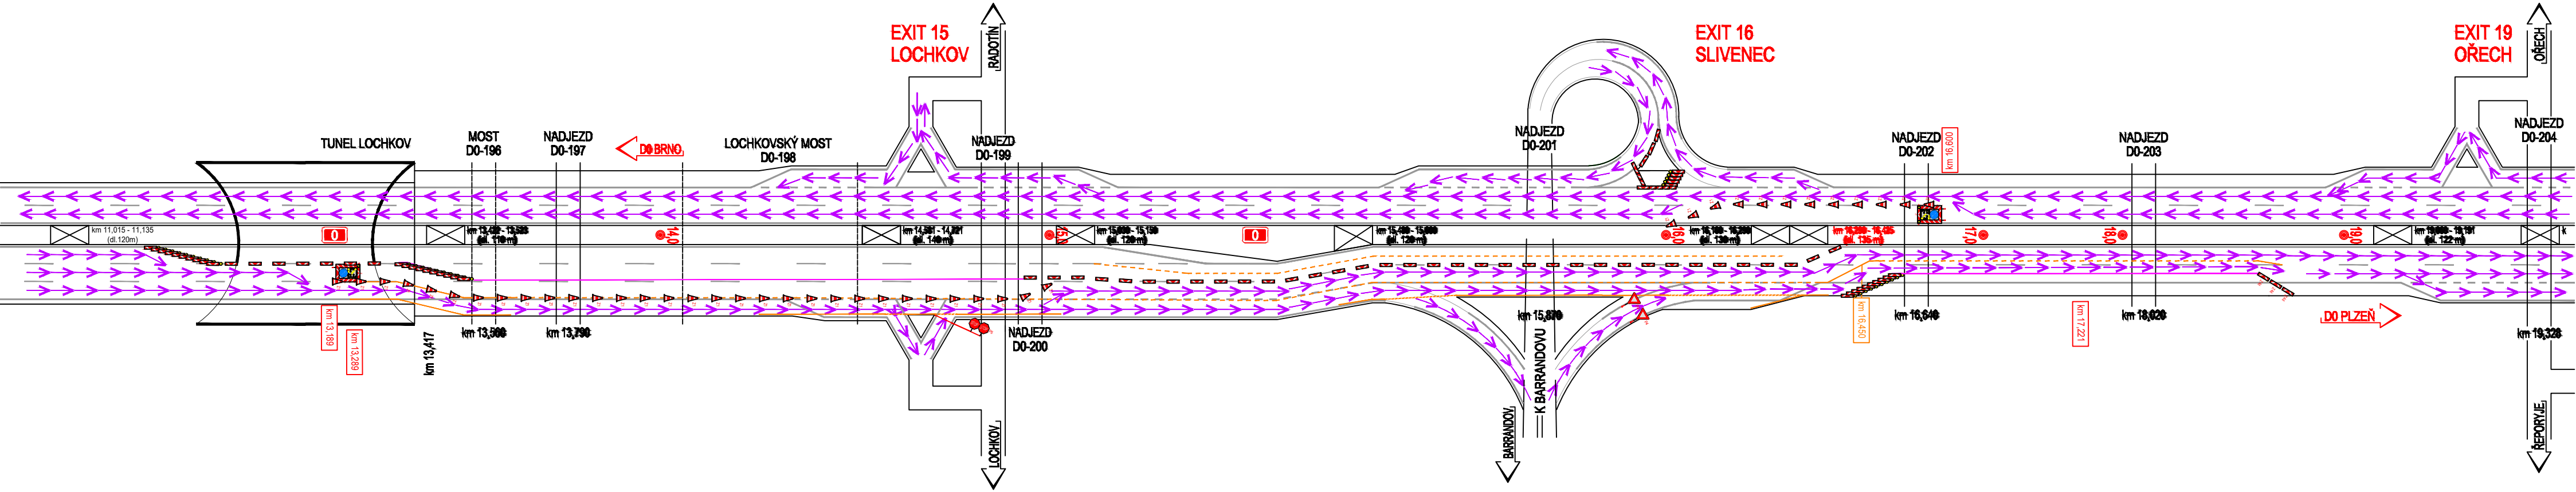


Převedení provozu proběhne za účasti PČR v rámci DK 291

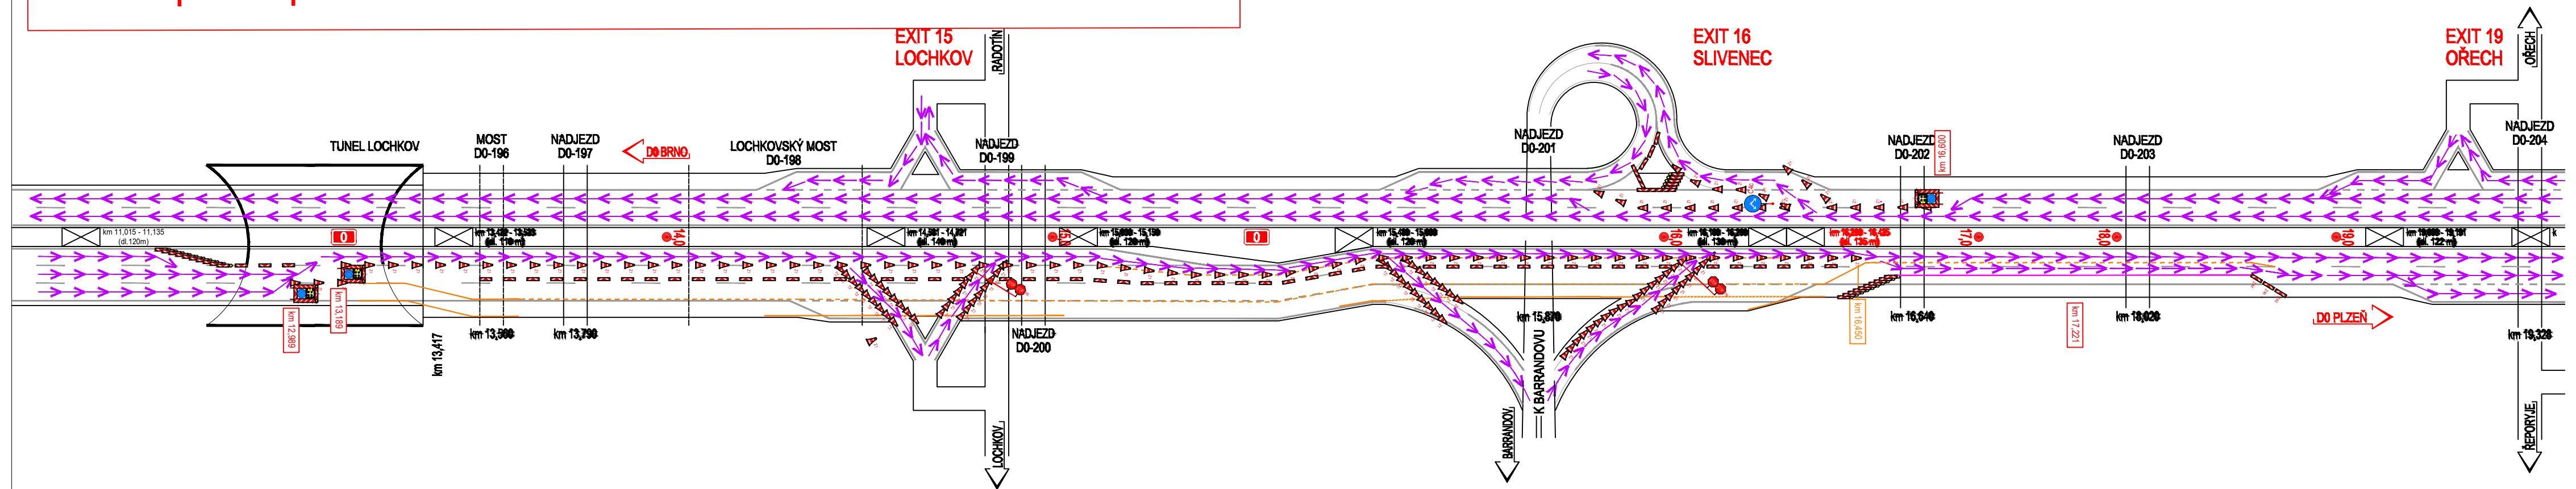

Vložená etapa etapy K.2
Etapa 5-1
Čas: 21:00 hod. - 6:00 hod.
Prováděné práce: Demontáž svodidel v úseku PP 16,491 - 17,221. Postup od zadu

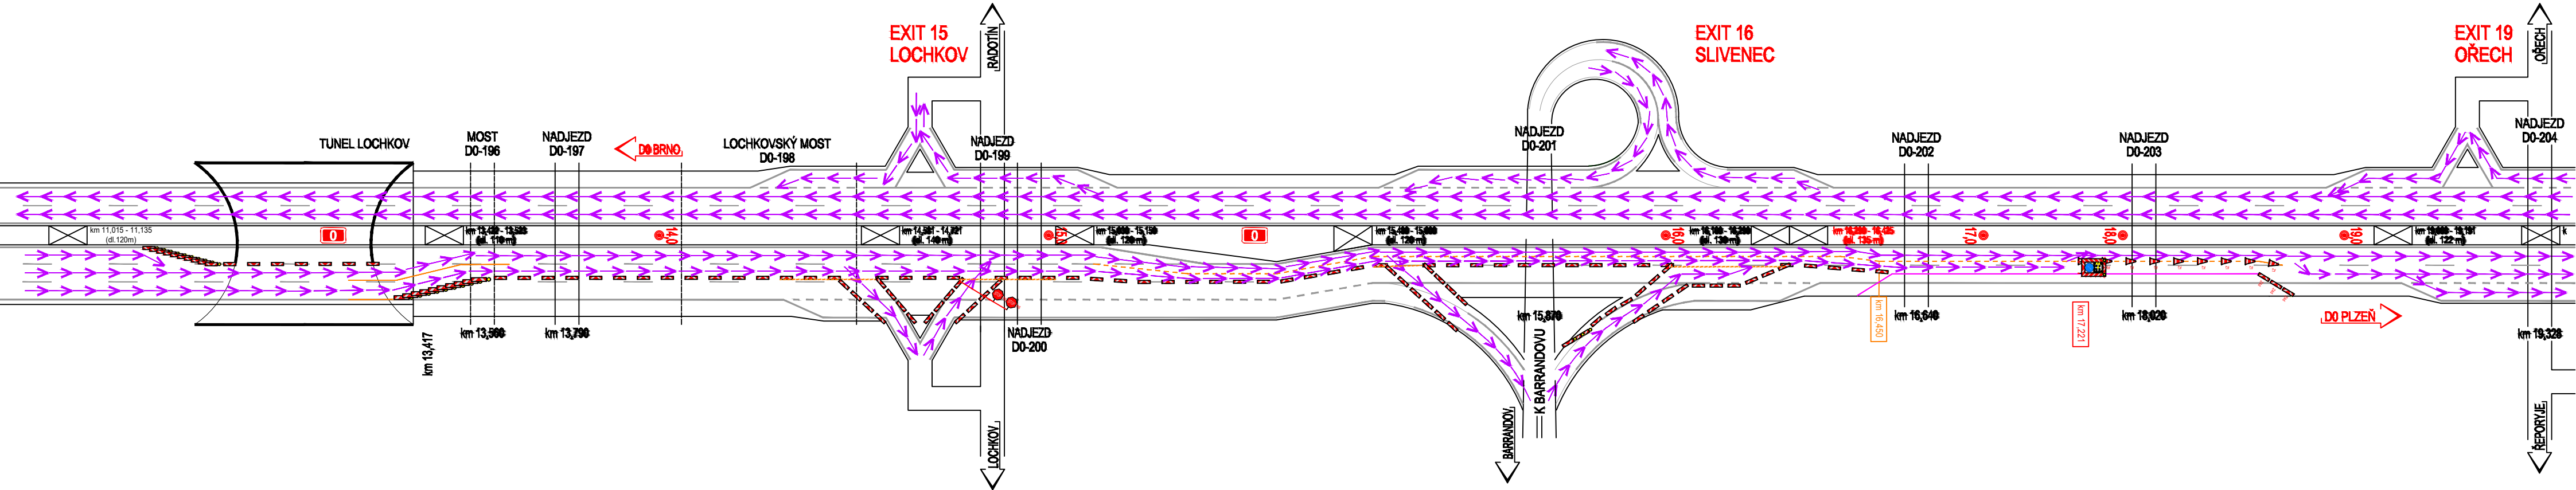

Vložená etapa etapy K.2
Etapa 5-2
Čas: 21:00 hod. - 6:00 hod.
Prováděné práce: Demontáž svodidel v úseku PP 16,491 - 17,221. Postup od zadu

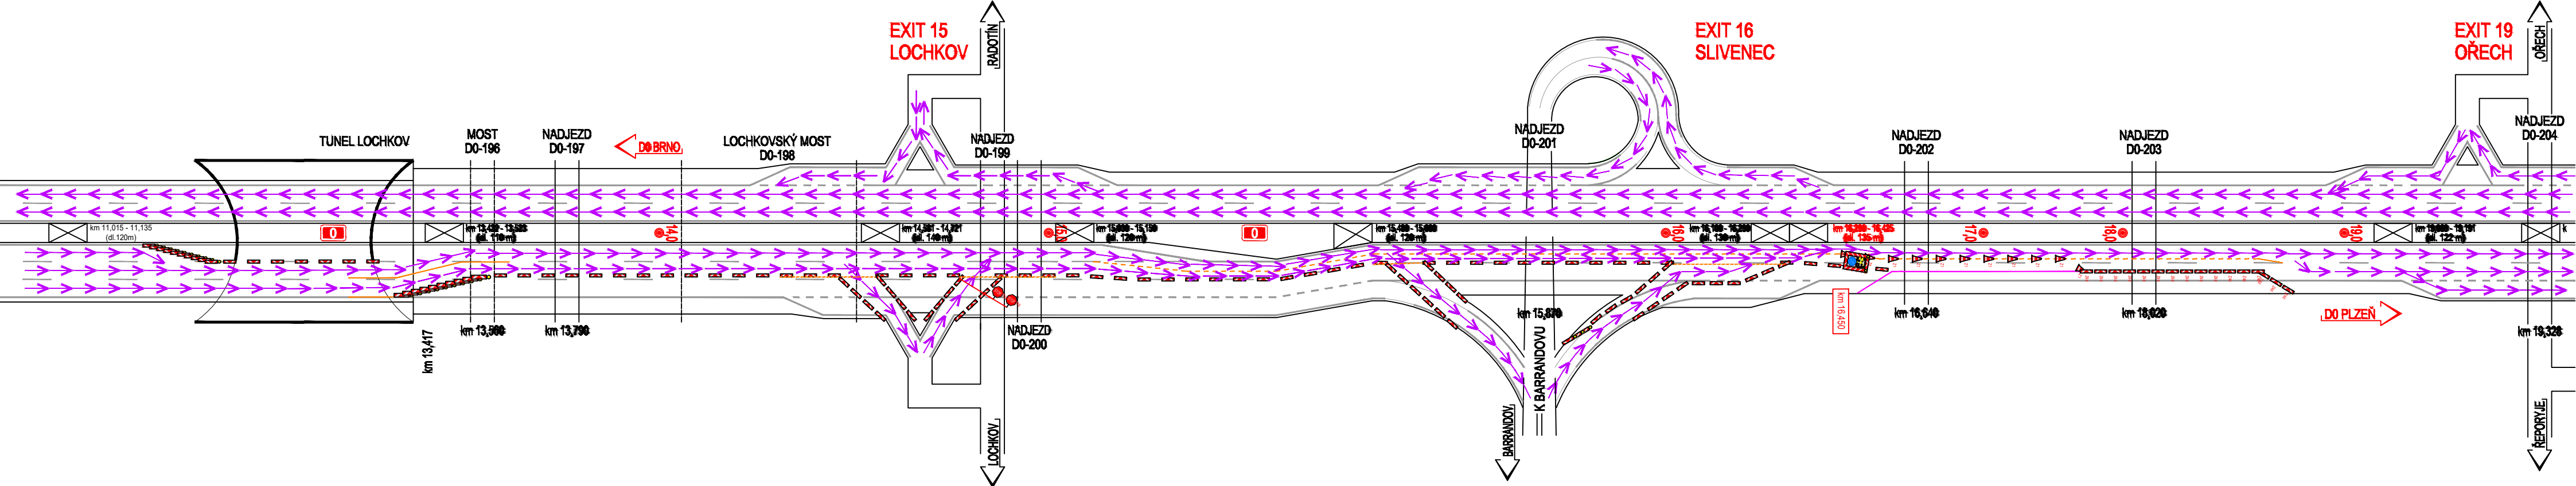


Demontáž etapy K.2 a přestavba na etapu 3


Etapa 6-1

Čas: 21:00 hod. - 2:00 hod.

Prováděné práce: Demontáž DIO v PP, zprovoznění exitů. Posun Z4 v úseku 16,259 - 18,518 na V4 a vytvoření čela uzavírky etapy 3 v PP

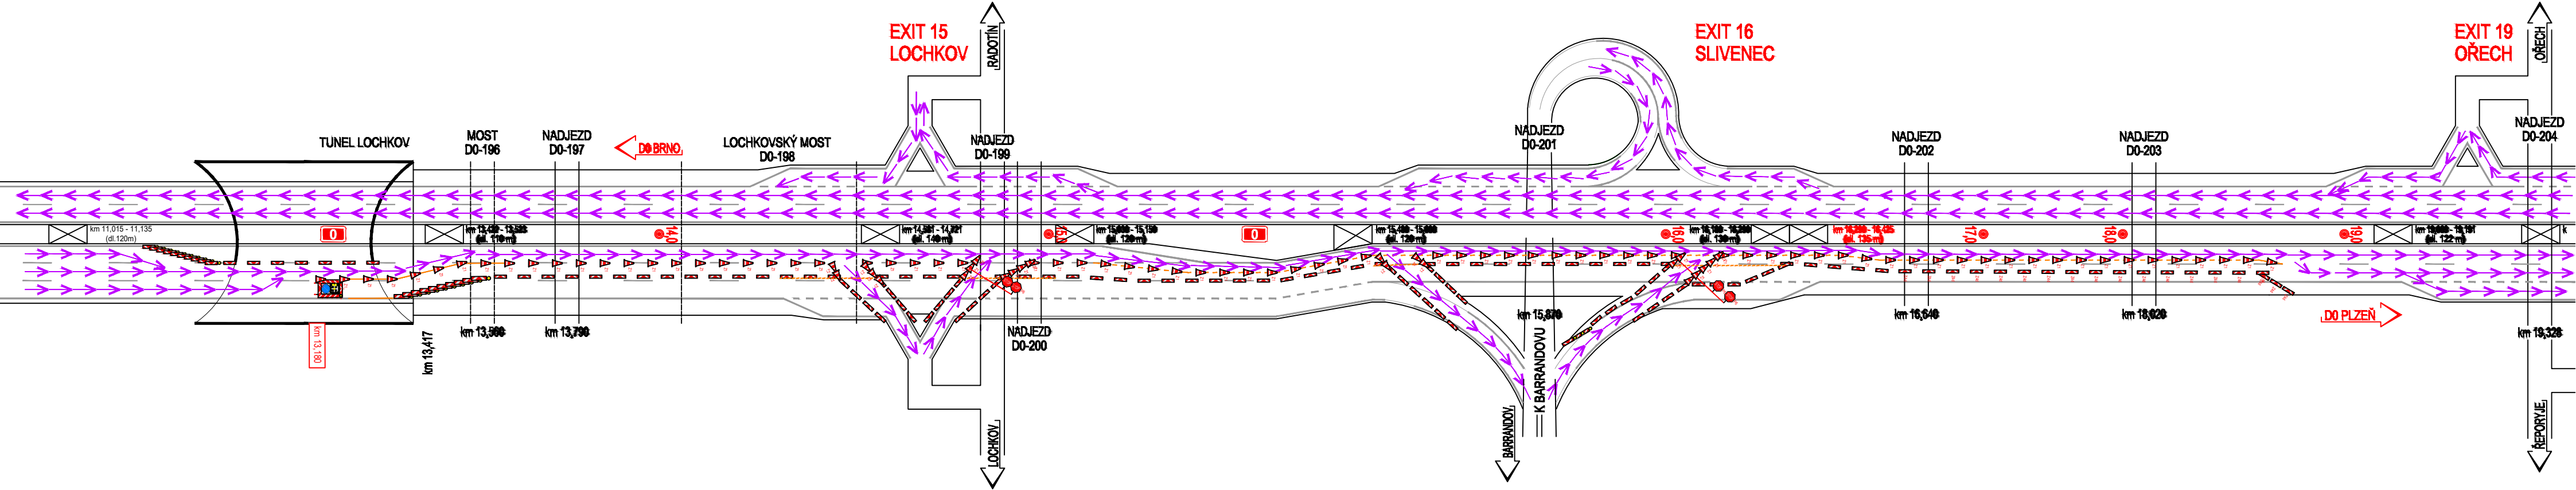

Prováděné práce: Demontáž zbývajících VDZ v PP, demontáž omezení LJP v km 11,645 - 13,390

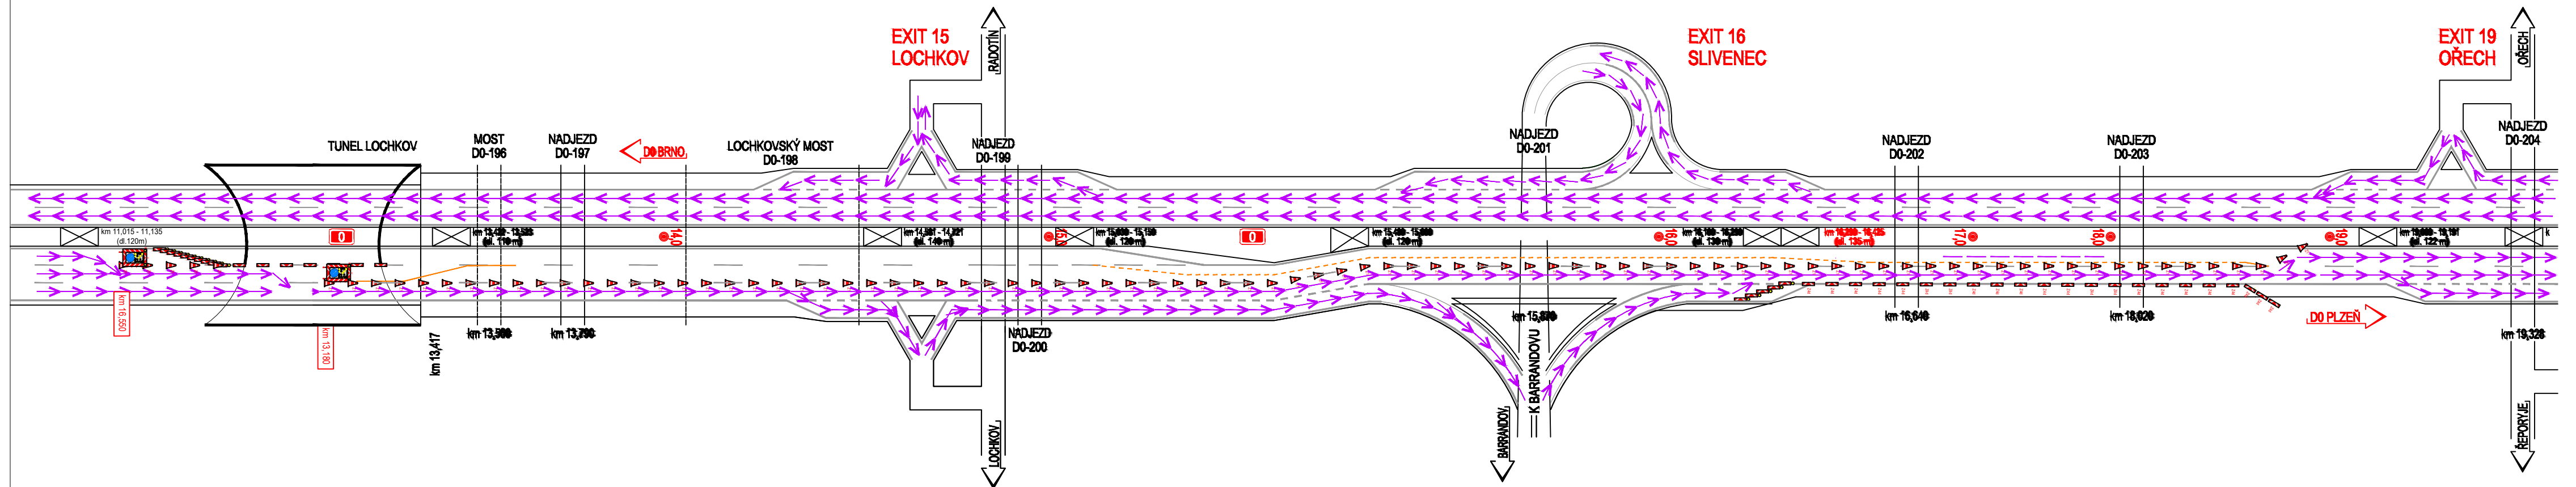

Demontáž etapy 3
Etapa 7-1
Čas: 21:00 hod. - 6:00 hod.
Prováděné práce: Demontáž DIO etapy 3. Plnohodnotné zprovoznění úseku

