


Příloha k č. j. MD-42082/2026-940/5 ze dne 5. 8. 2026

Přechodné dopravní značení bude provedeno a umístěno v souladu s PPK-PRE (ŘSD, 02/2024), Příručkou Označování pracovních míst na dálnicích a silnicích, I. dílem (ŘSD, 11/2023) a VL.  
Pozn: Toto stanovení přechodné úpravy provozu se vztahuje pouze k působnosti MD, tzn. k umístění dopravního značení na dálnici D7 (nikoli tedy k umístění DZ na navazující silnici I/7).




OBNOVA TĚLESA VĚTVÍ  
+ PROVIZORNÍ PROPOJENÍ

PROVIZORNÍ KOMUNIKACE

ŘEZ B-B'

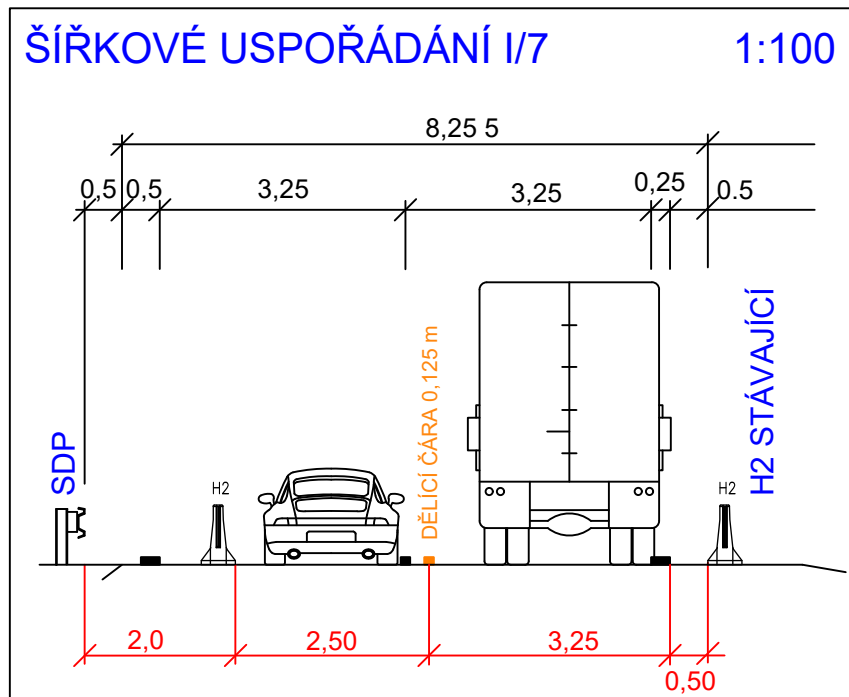

ŘEZ A-A'

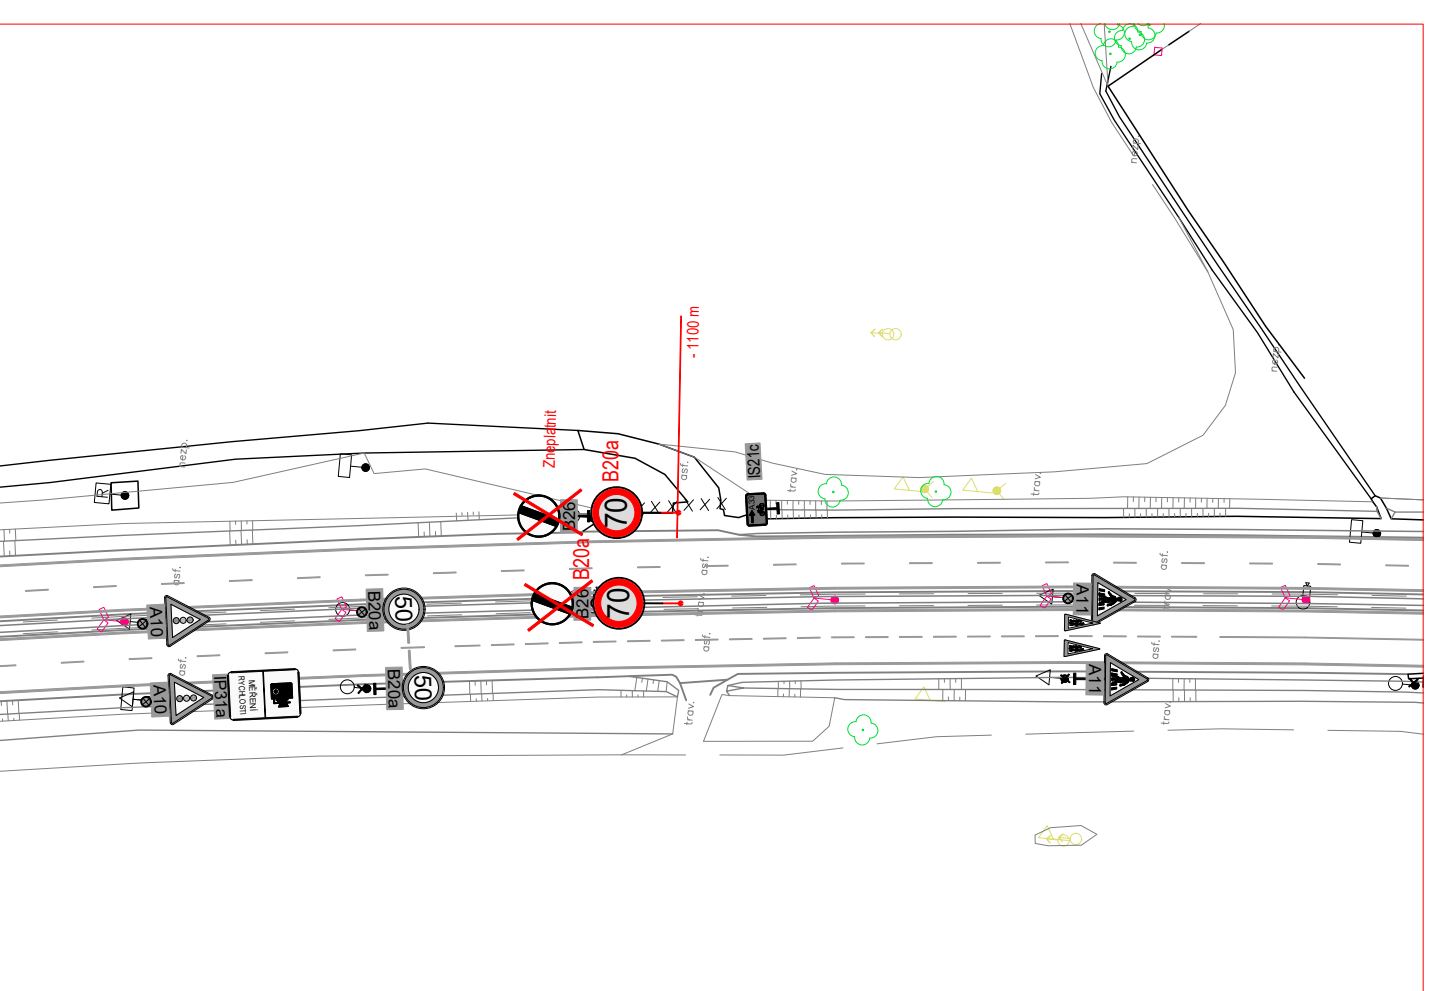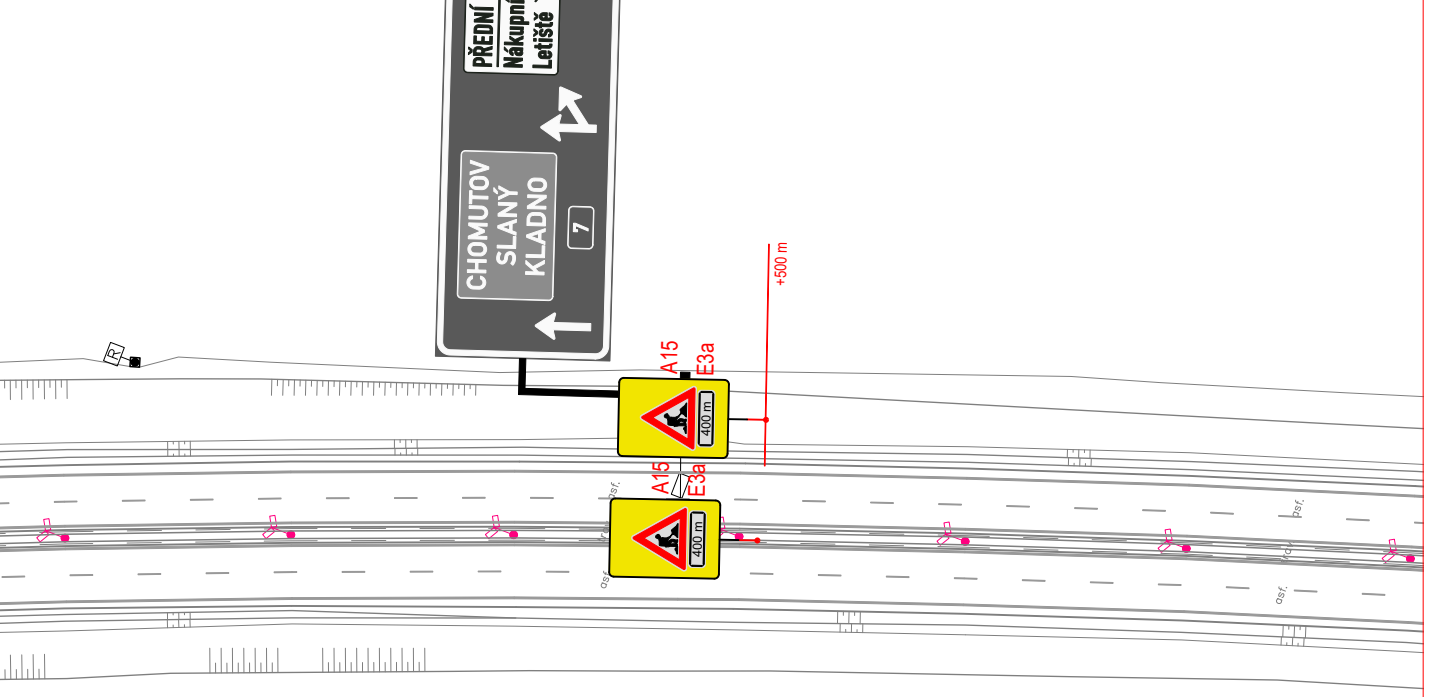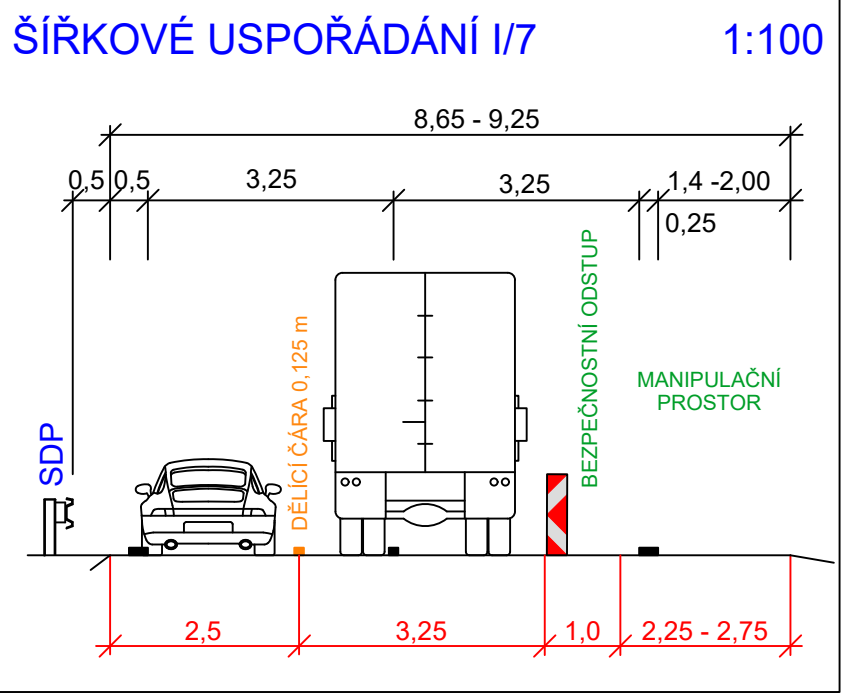

Provizorní VZD bude provedeno žlutou páskou s textem mlžnou.  
Značování silnicí DZ bude provedeno magnetickou páskou, nebo papírem dle PPK

LEGENDA:  
PRACOVNÍ PROSTOR  
PŘECHODNÉ SDZ  
STÁVAJÍCÍ SDZ  
PŘECHODNÉ VZD  
dočasné svodidlo  
ZAOBLNĚNÍ PŘECHODNÉHO VZD BUDĚ PROVÁDĚNO DLE SCHEMATU ŘSD 040



|             |                                           |             |                                                            |
|-------------|-------------------------------------------|-------------|------------------------------------------------------------|
| VYPRACOVAL: | SCHVÁLIL:                                 | REGION:     | Praha                                                      |
| Jakub Hůrka | Slavko Glatz                              | OBVOD:      | Praha 6                                                    |
| INVESTOR:   | ŘSD ČR s.p., Čerčanská 12, CZ-14000 PRAHA | OBEDNATEL:  | SWIETELSKÝ stavební s.r.o. Sokolská 192/79, 186 00 Praha 8 |
| DÍLO:       | AKCE:                                     | DATUM:      | 09/07/2026                                                 |
|             | D7 MUK Aviatická                          | STUPEN:     | DIR                                                        |
| OBJEKT:     | Dopravní značení a opatření               | ZAKAZKA C.: | 260060                                                     |
|             |                                           | ČÁST:       | 1.D Etapa                                                  |

