


SCHÉMA 0 BEZ KOLONY

Příloha k č. j. MD-42213/2026-940/5 ze dne 11. 8. 2026, schémata

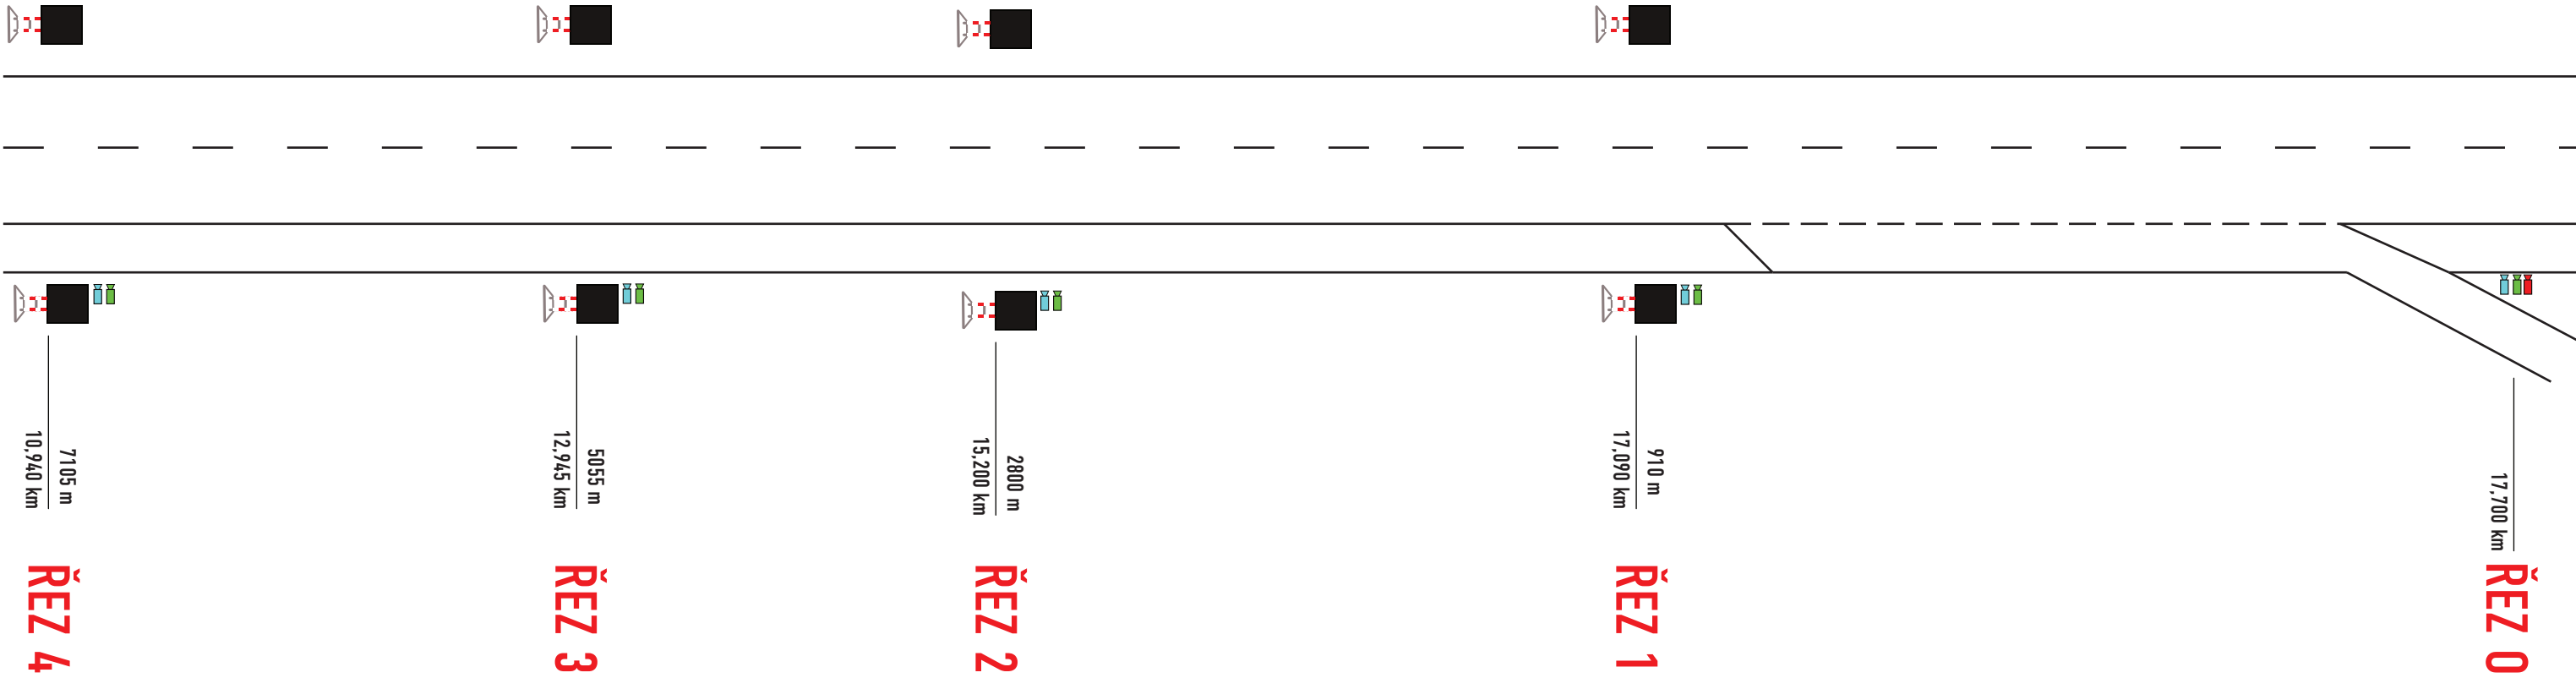


-  KAMERA
-  DETEKTOR KONGESCÍ
-  DETEKTOR BLUETOOTH

SITUACE DIO	Měřítko:	Formát:	Strana:
MLDŘ MÚK 18 - D8 km 10,9 - 17,7 vpravo	1:100	A3	1
	Datum:	Verze:	Projektant:
	26.6. 2026	1	Petr Souček

SCHÉMA 1

BEZ KOLONY + int/obzs > X1

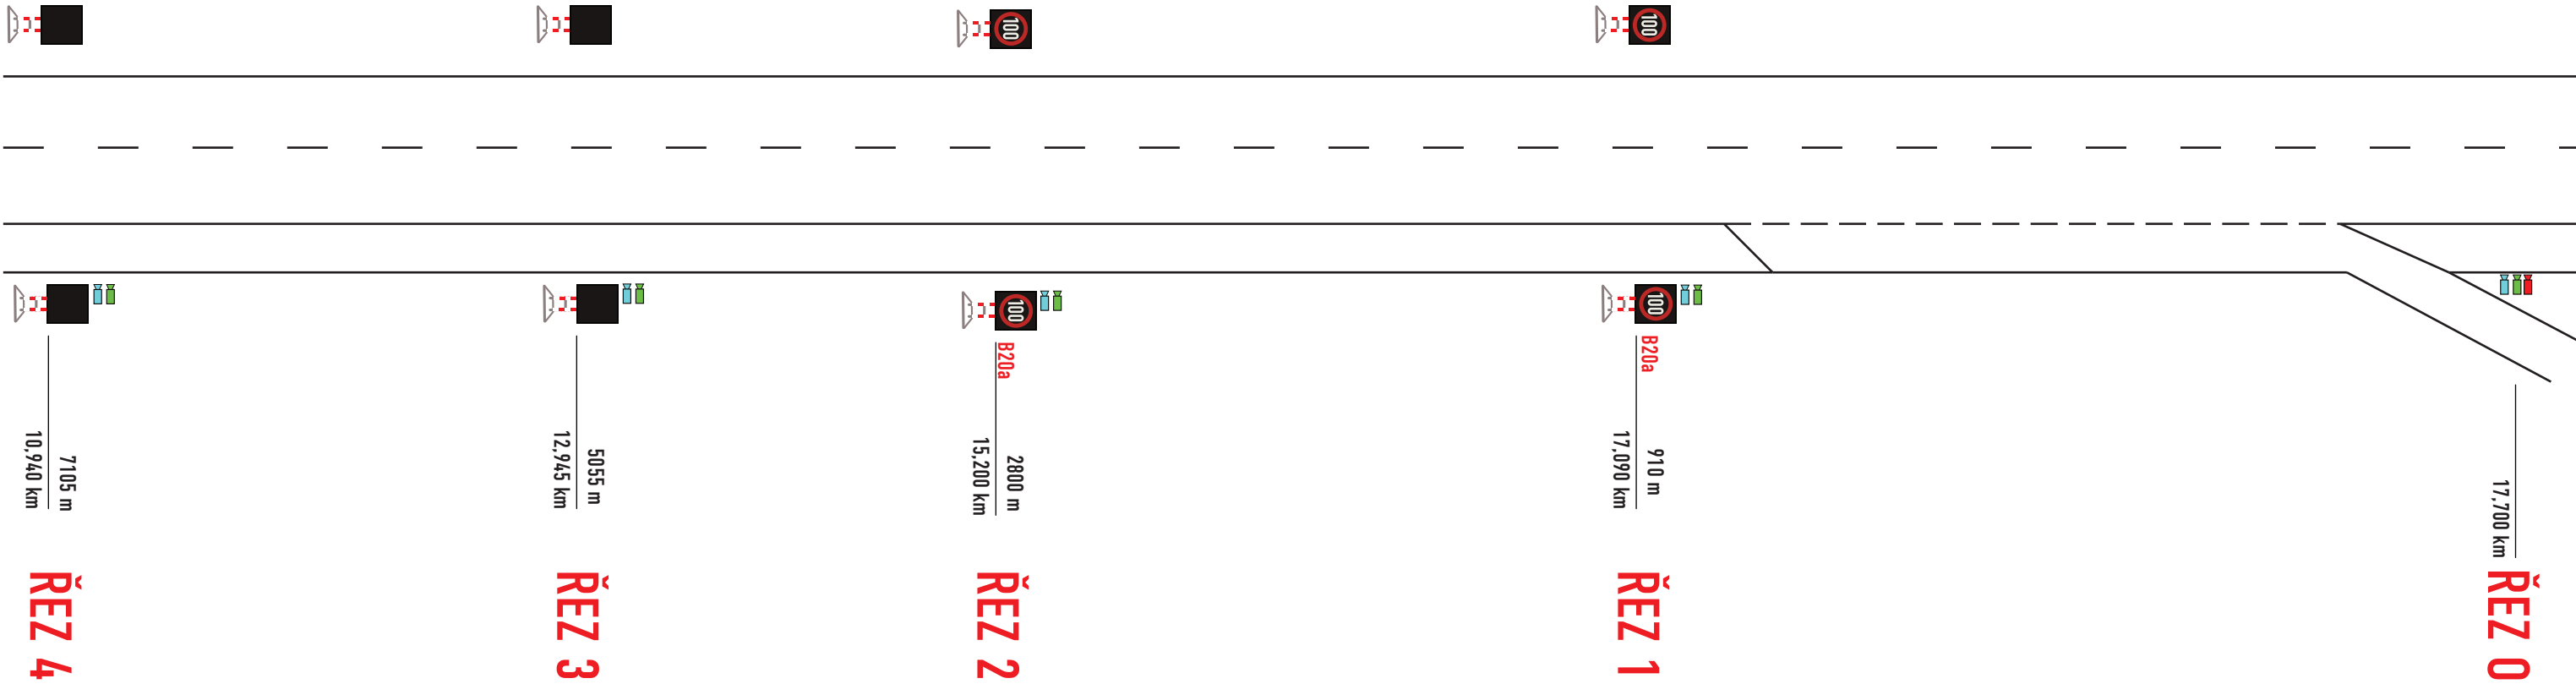


-  KAMERA
-  DETEKTOR KONGESCÍ
-  DETEKTOR BLUETOOTH

SITUACE DIO	Měřítko:	Formát:	Strana:
MLDŘ MÚK 18 - D8 km 10,9 - 17,7 vpravo	1:100	A3	2
	Datum:	Verze:	Projektant:
	26.6. 2026	1	Petr Souček

SCHÉMA 2

BEZ KOLONY + int/obzs > X2

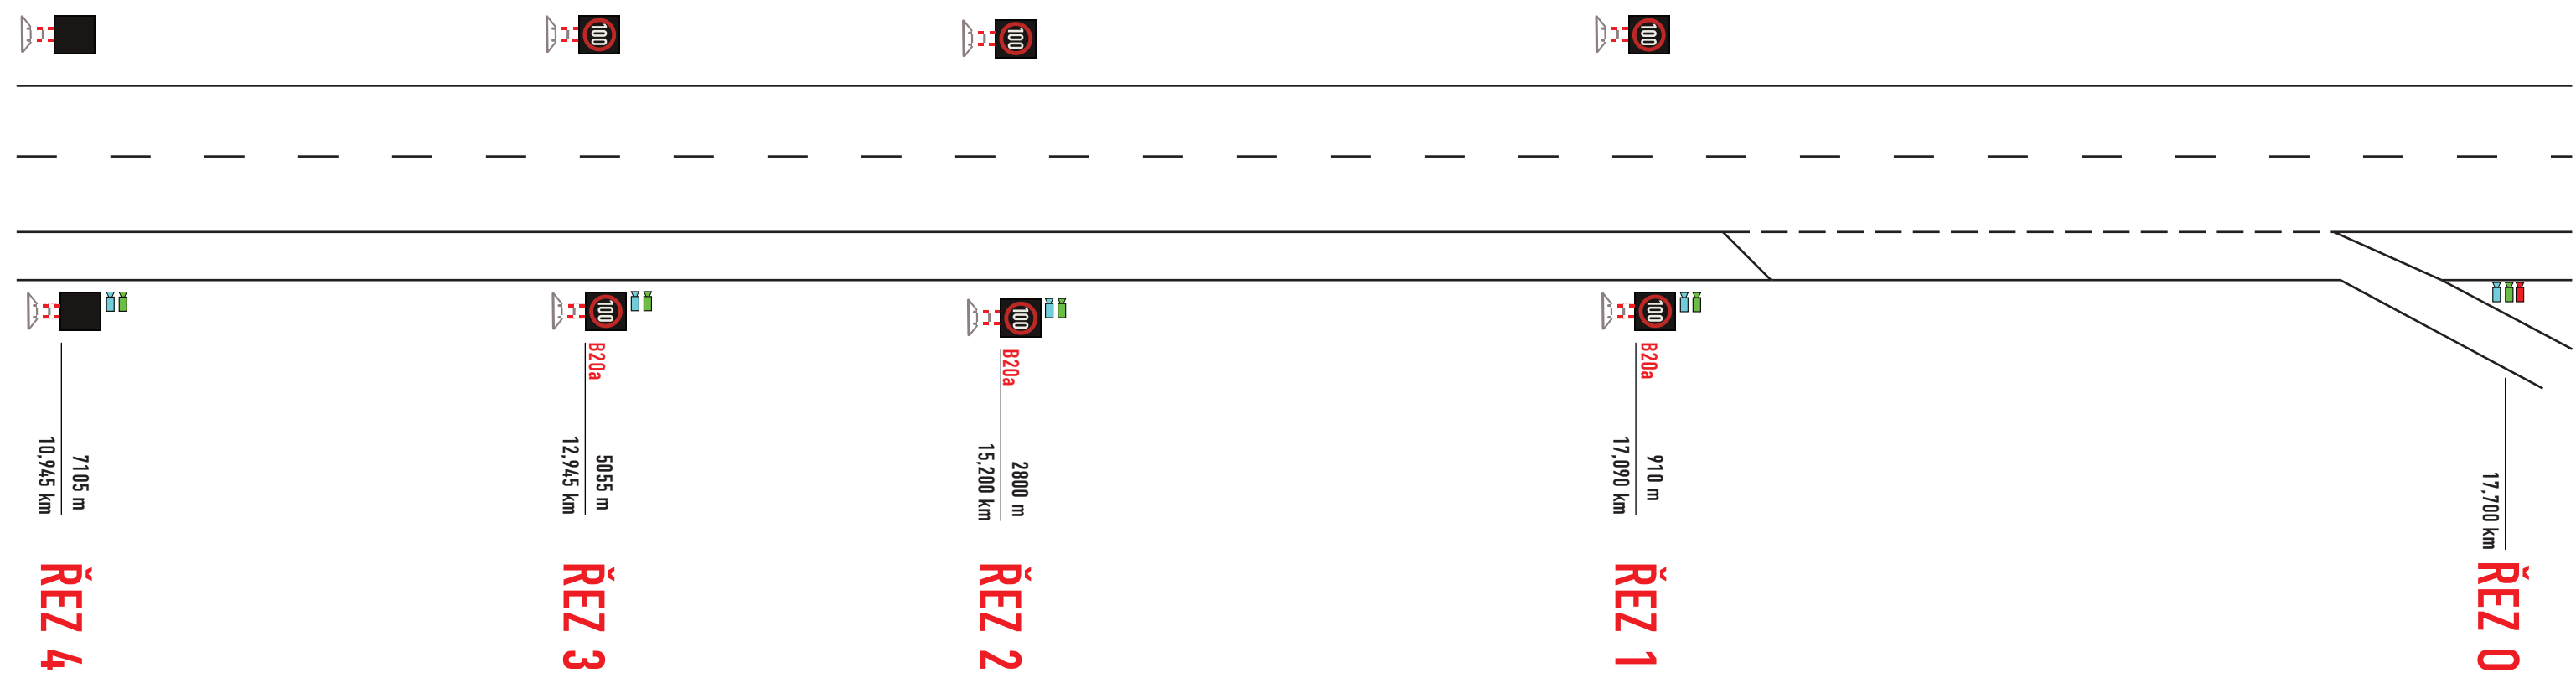


- KAMERA
- DETEKTOR KONGESCÍ
- DETEKTOR BLUETOOTH

SITUACE DIO	Měřítko:	Formát:	Strana:
MLDŘ MÚK 18 - D8 km 10,9 - 17,7 vpravo	1:100	A3	3
	Datum:	Verze:	Projektant:
	26.6. 2026	1	Petr Souček

SCHÉMA 3

RIZIKO KOLONY + int/obzs > X3

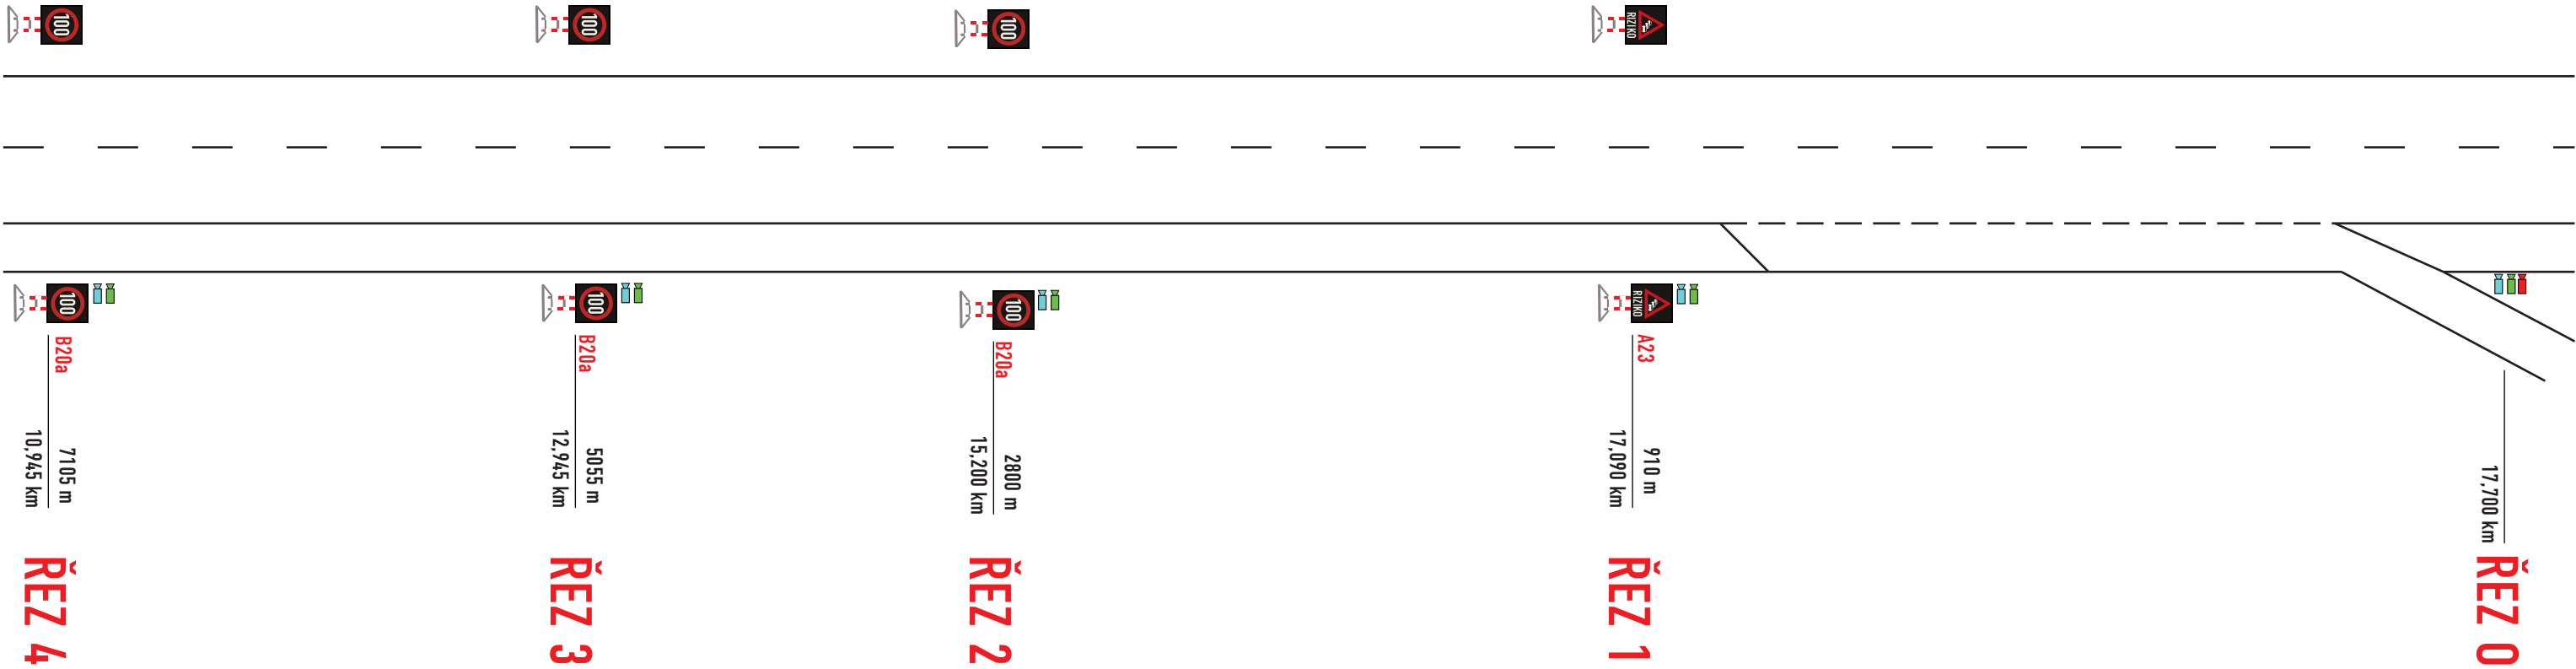


- KAMERA
- DETEKTOR KONGESCÍ
- DETEKTOR BLUETOOTH

SITUACE DIO	Měřítko:	Formát:	Strana:
	1:100	A3	4
	Datum:	Verze:	Projektant:
MLDŘ MÚK 18 - D8 km 10,9 - 17,7 vpravo			
	26.6. 2026	1	Petr Souček

SCHÉMA 4


KOLONA mezi řezy 0 a 1

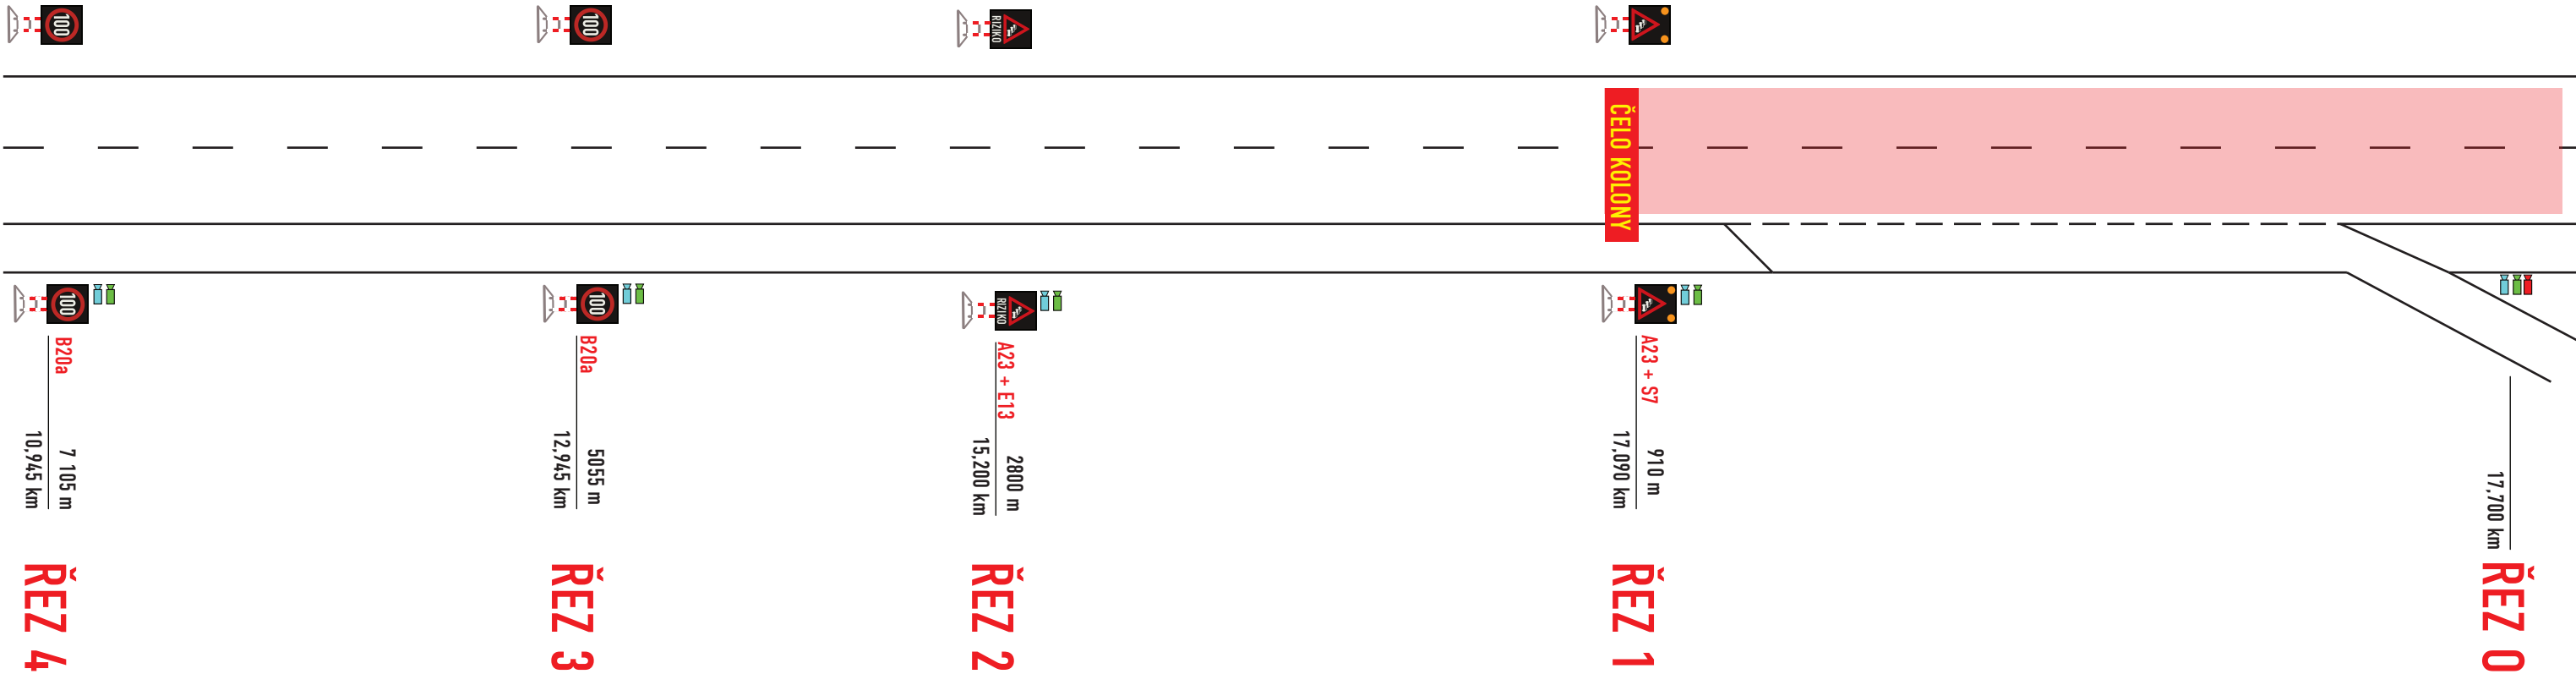

SITUACE DIO	Měřítko:	Formát:	Strana:
	1:100	A3	5
	Datum:	Verze:	Projektant:
MLDŘ MÚK 18 - D8 km 10,9 - 17,7 vpravo	26.6. 2026	1	Petr Souček

SCHÉMA 5


KOLONA mezi řezy 1 a 2

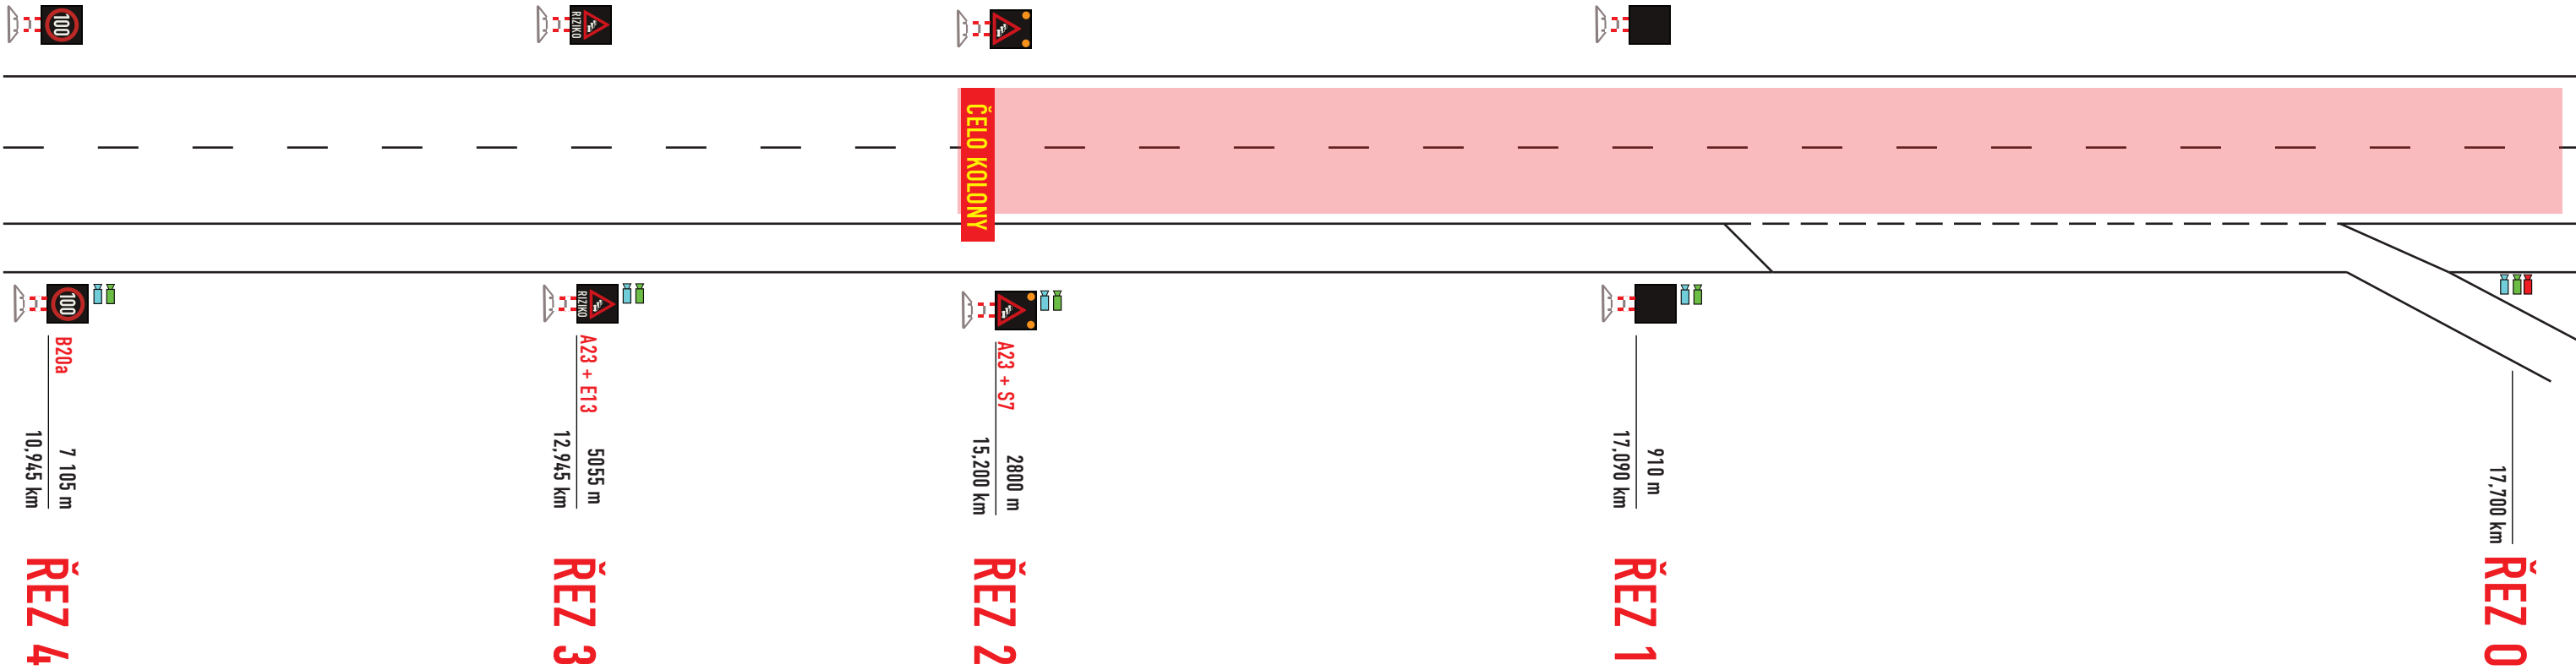

SITUACE DIO	Měřítko:	Formát:	Strana:
	1:100	A3	6
	Datum:	Verze:	Projektant:
MLDŘ MÚK 18 - D8 km 10,9 - 17,7 vpravo	26.6. 2026	1	Petr Souček

SCHÉMA 6

KOLONA mezi řezy 2 a 3

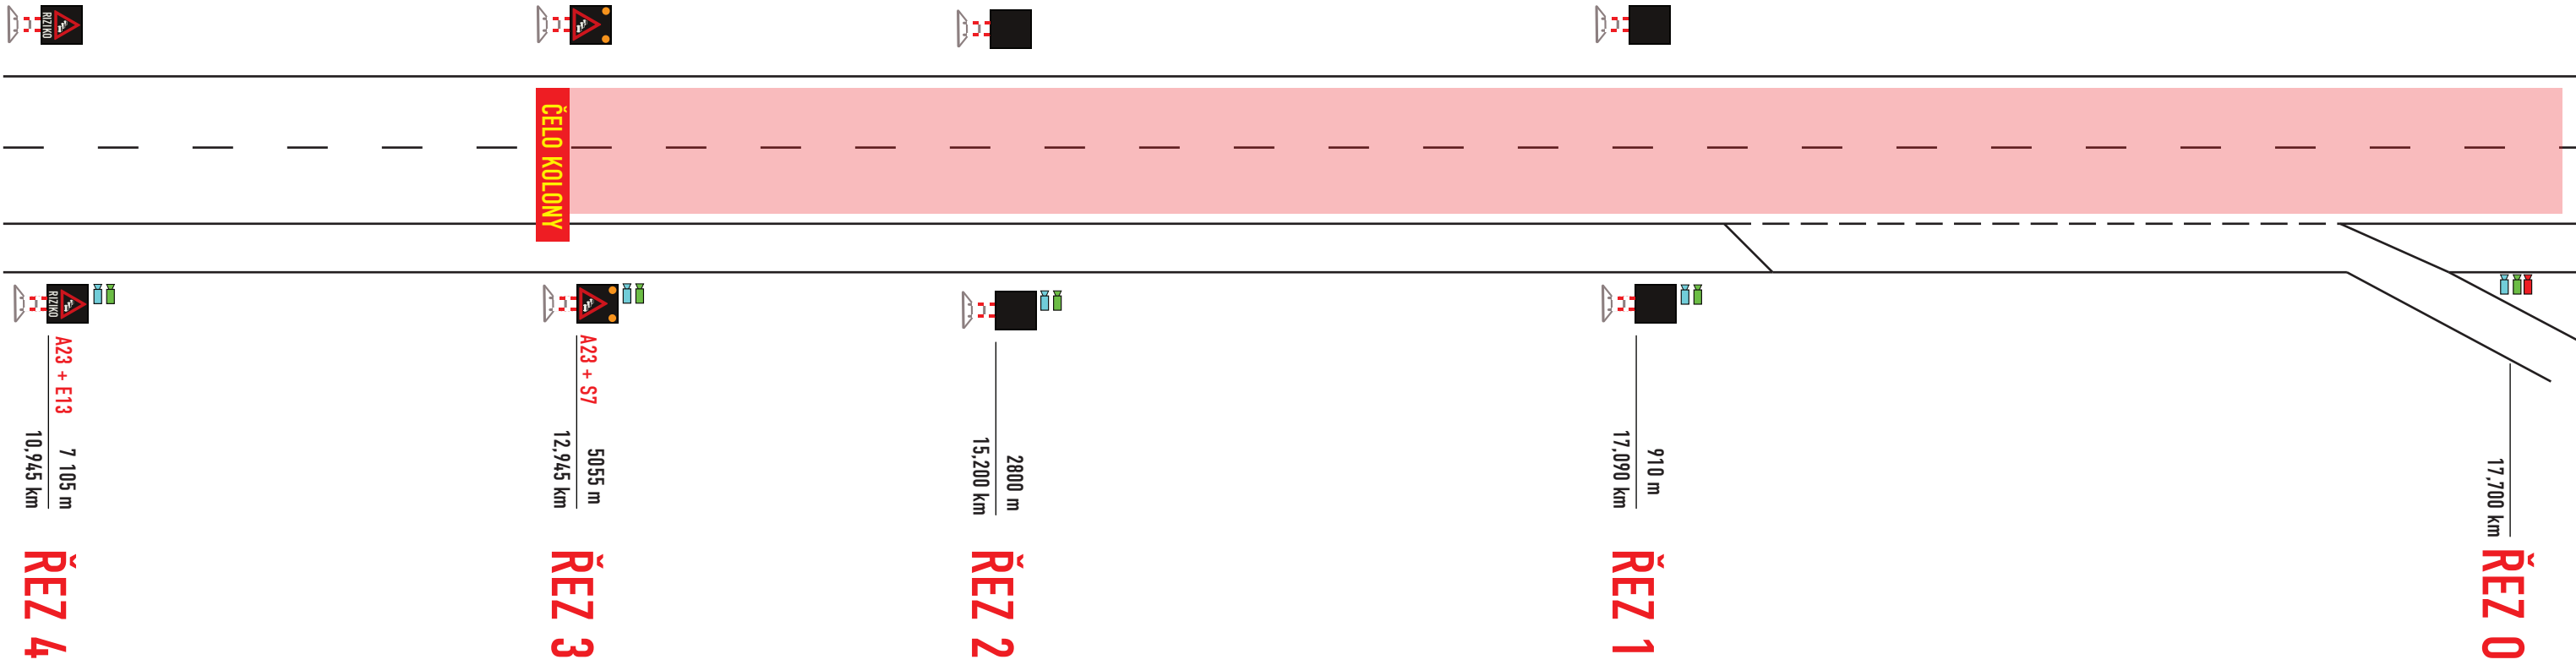


- KAMERA
- DETEKTOR KONGESCÍ
- DETEKTOR BLUETOOTH

SITUACE DIO	Měřítko:	Formát:	Strana:
MLDŘ MÚK 18 - D8 km 10,9 - 17,7 vpravo	1:100	A3	7
	Datum:	Verze:	Projektant:
	26.6. 2026	1	Petr Souček

SCHÉMA 7

KOLONA mezi řezy 3 a 4

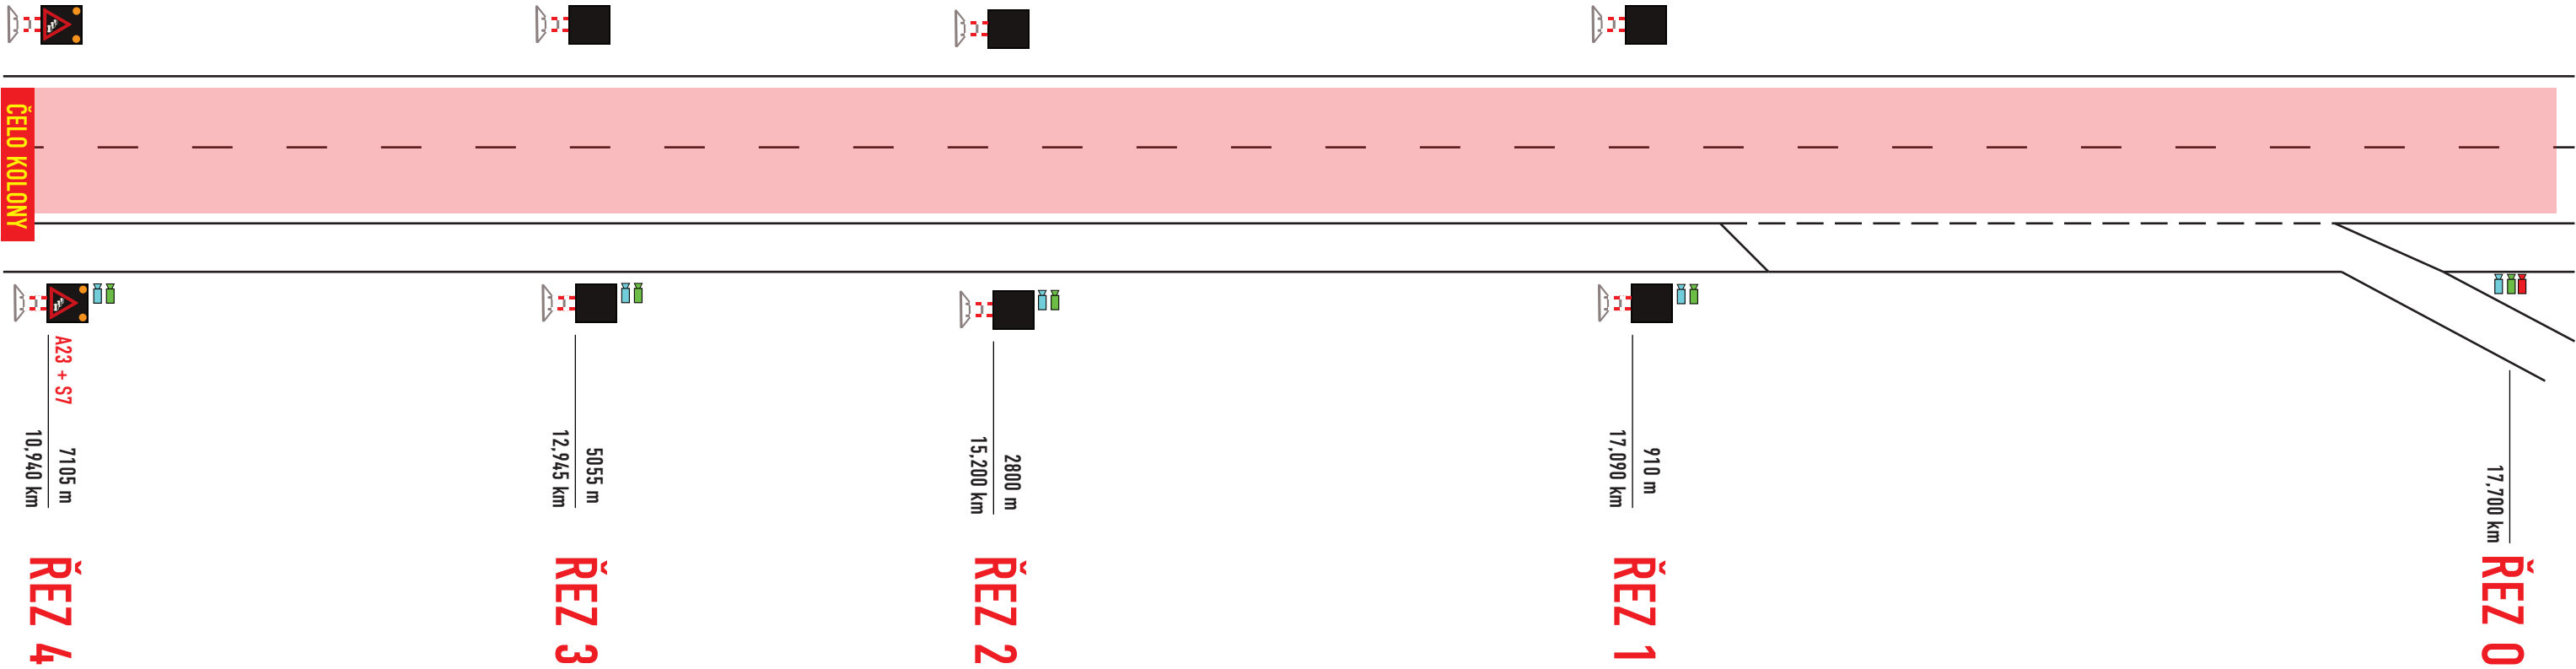


-  KAMERA
-  DETEKTOR KONGESCÍ
-  DETEKTOR BLUETOOTH

SITUACE DIO	Měřítko:	Formát:	Strana:
	1:100	A3	8
	Datum:	Verze:	Projektant:
MLDŘ MÚK 18 - D8 km 10,9 - 17,7 vpravo	26.6. 2026	1	Petr Souček

SCHÉMA 8


KOLONA za řezem 4

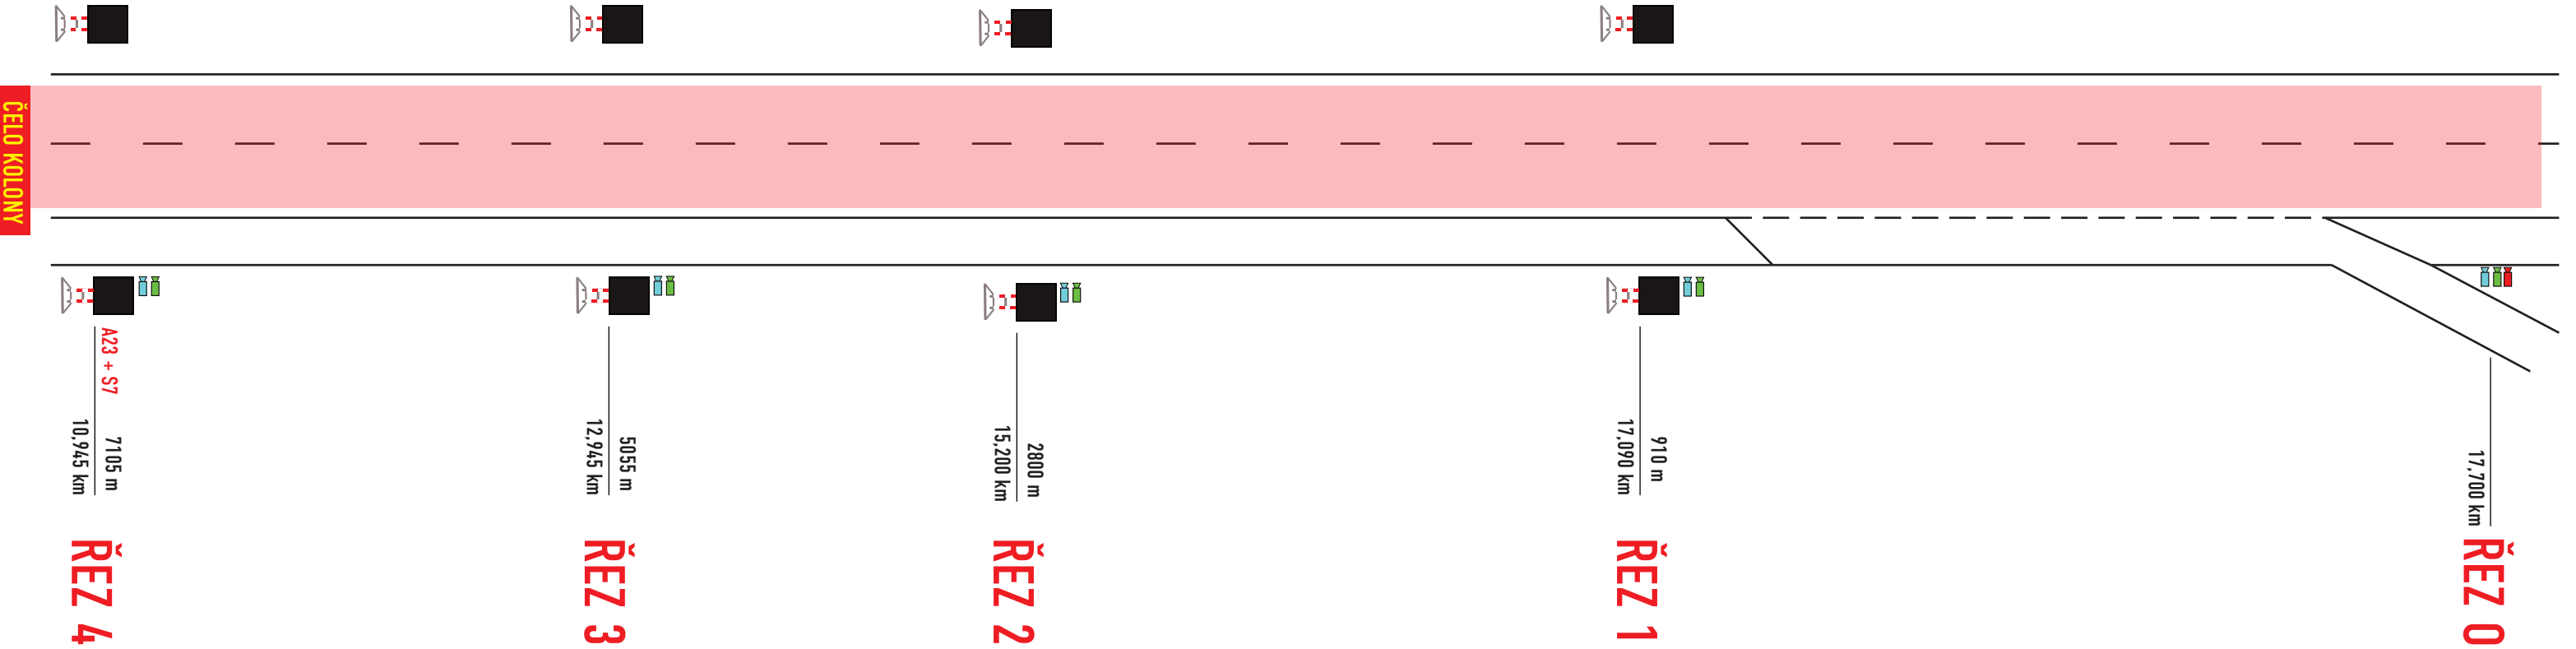

SITUACE DIO	Měřítko:	Formát:	Strana:
MLDŘ MÚK 18 - D8 km 10,9 - 17,7 vpravo	1:100	A3	9
	Datum:	Verze:	Projektant:
	26.6. 2026	1	Petr Souček

SCHÉMA 9

VZDOUVÁNÍ

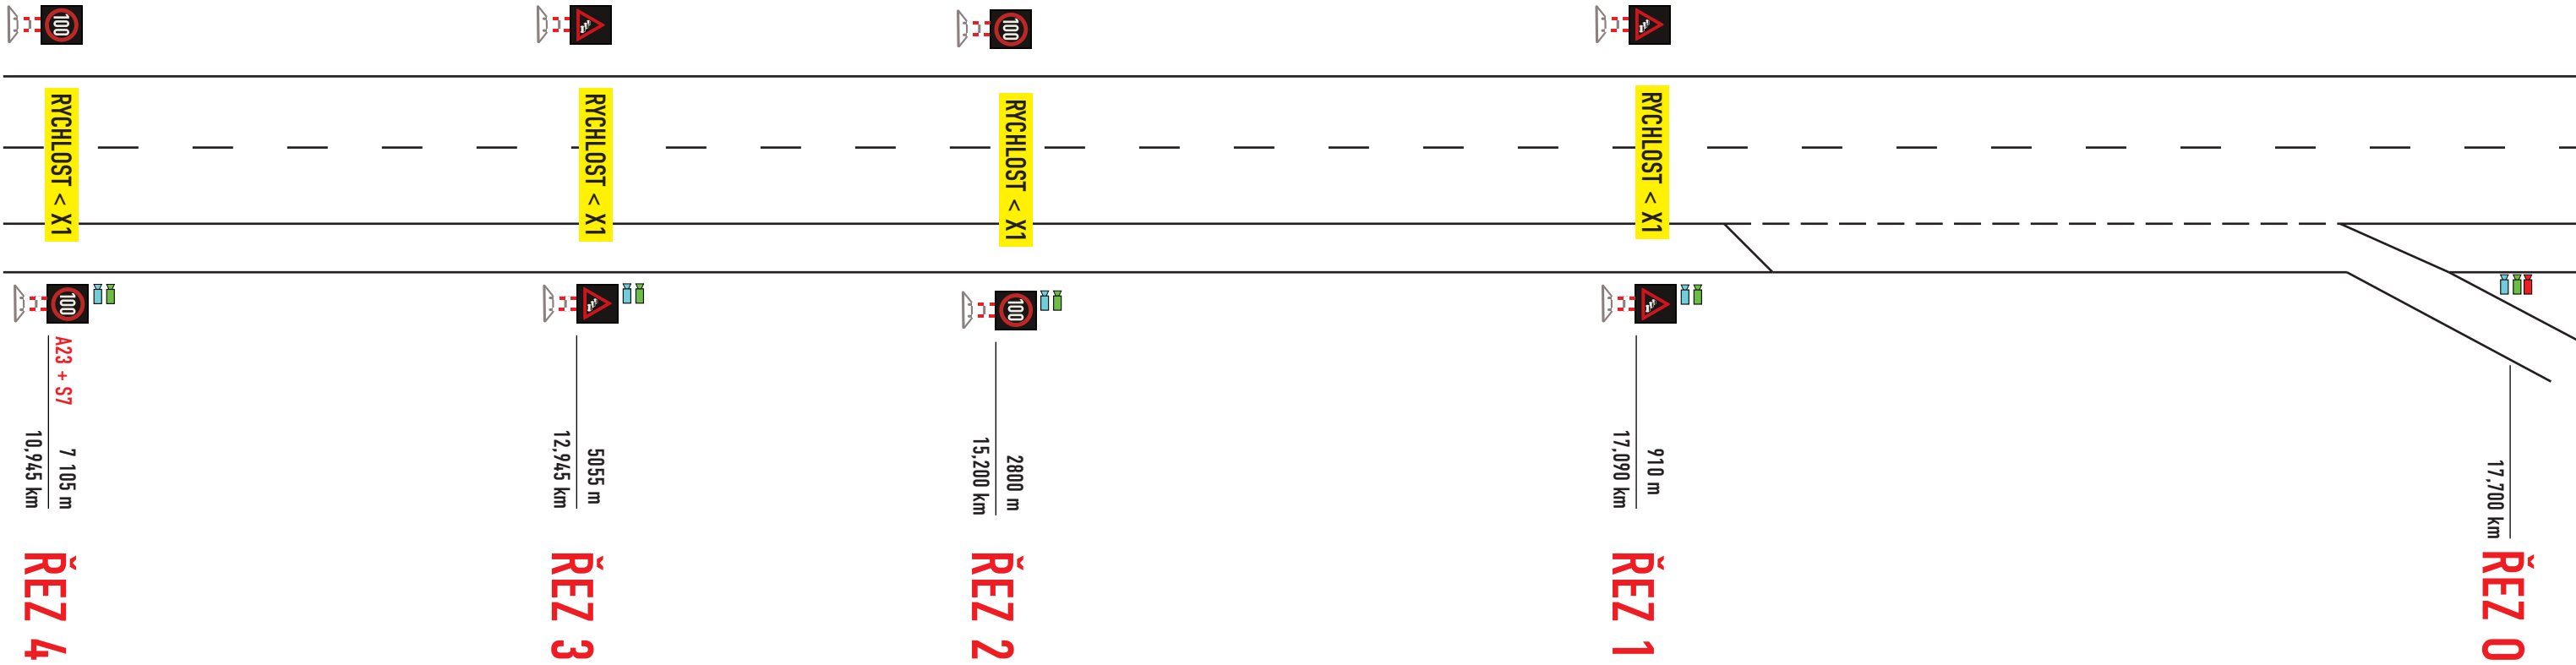

- KAMERA
- DETEKTOR KONGESCÍ
- DETEKTOR BLUETOOTH

SITUACE DIO	Měřítko:	Formát:	Strana:
	1:100	A3	10
	Datum:	Verze:	Projektant:
MLDŘ MÚK 18 - D8 km 10,9 - 17,7 vpravo	26.6. 2026	1	Petr Souček