

Přechodné dopravní značení (včetně zneplatnění cílů na stávajícím orientačním dopravním značení) bude provedeno v souladu s PPK-PRE (ŘSD, 02/2024)



|   |  |   |                                                          |
|---|--|---|----------------------------------------------------------|
|                                           |  | <br><b>• DOPRAVNÍ ZNAČENÍ •</b><br>PROJEKTY REALIZACE PRONÁJEM<br><br>ADSUM spol. s r.o.<br>Havlíčková 923, 273 51 Unhošť<br>provozovna: Lidická 7, 273 51 unhošť<br>tel./fax: +420 312 698 482 mobil: +420 777 690 022<br>e-mail: adsum@adsum.cz http://www.adsum.cz<br><small>IČ: 451 44 991, DIČ: CZ 451 44 991, KB Kladno, z.ú. 807741141/0100<br/>Společnost vedená od 21. února 1992 u Městského soudu v Praze, spisová značka C7462</small> |                                                          |
| Vypracoval: <b>Martin Frolík</b><br>tel.: 777 690 022, e-mail: frolik@adsum.cz                                                 |  |   | Zodpovědný projektant, kontrola:<br><b>Martin Frolík</b> |
| Investor:<br><b>Krajská správa a údržba silnic Středočeského kraje</b><br>přísp. org. Stř. kraje, Zborovská 11, 150 21 Praha 5 |  |   |                                                          |
| Objednatel (stavebník):<br><b>Froněk, spol. s r.o.</b><br>Zátiší 2488, 269 01 Rakovník                                         |  |   |                                                          |
| Stavba:<br><b>III/0077</b><br><b>STŘEDOKLUKY</b>                                                                               |  | Číslo zakázky: <b>DIO-63-3/2026</b>   |                                                          |
| Objekt: <b>Dopravně inženýrské opatření - DIO</b><br><b>Uzavírka silnice III/0077 v km 0,000 - 0,983</b>                       |  | Datum: <b>červen 2026</b>   |                                                          |
|   |  | Stupeň: <b>RDS</b>   |                                                          |
|   |  | Měřítko: <b>-</b>   |                                                          |
|   |  | Počet formátů: <b>5x A3</b>   |                                                          |
|   |  | Číslo přílohy: <b></b>   | Paré: <b></b>                                            |

# Celková situace - 1. fáze

## III/0077 Středokluky - rekonstrukce vozovky

3.8. - 11.8. 2026


UZAVÍRKA SILNICE III/2421






UZAVÍRKA D7 - EXIT 5 LS

OBJ. TRASA PRO NÁJEZD V EXITU 5  
VE SMĚRU NA PRAHU

OBJ. TRASA PRO SJEZD V EXITU 5  
VE SMĚRU OD SLANÉHO

OBJ. TRASA STŘEDOKLUKY - III/0078  
PRO VOZIDLA DO 6 t

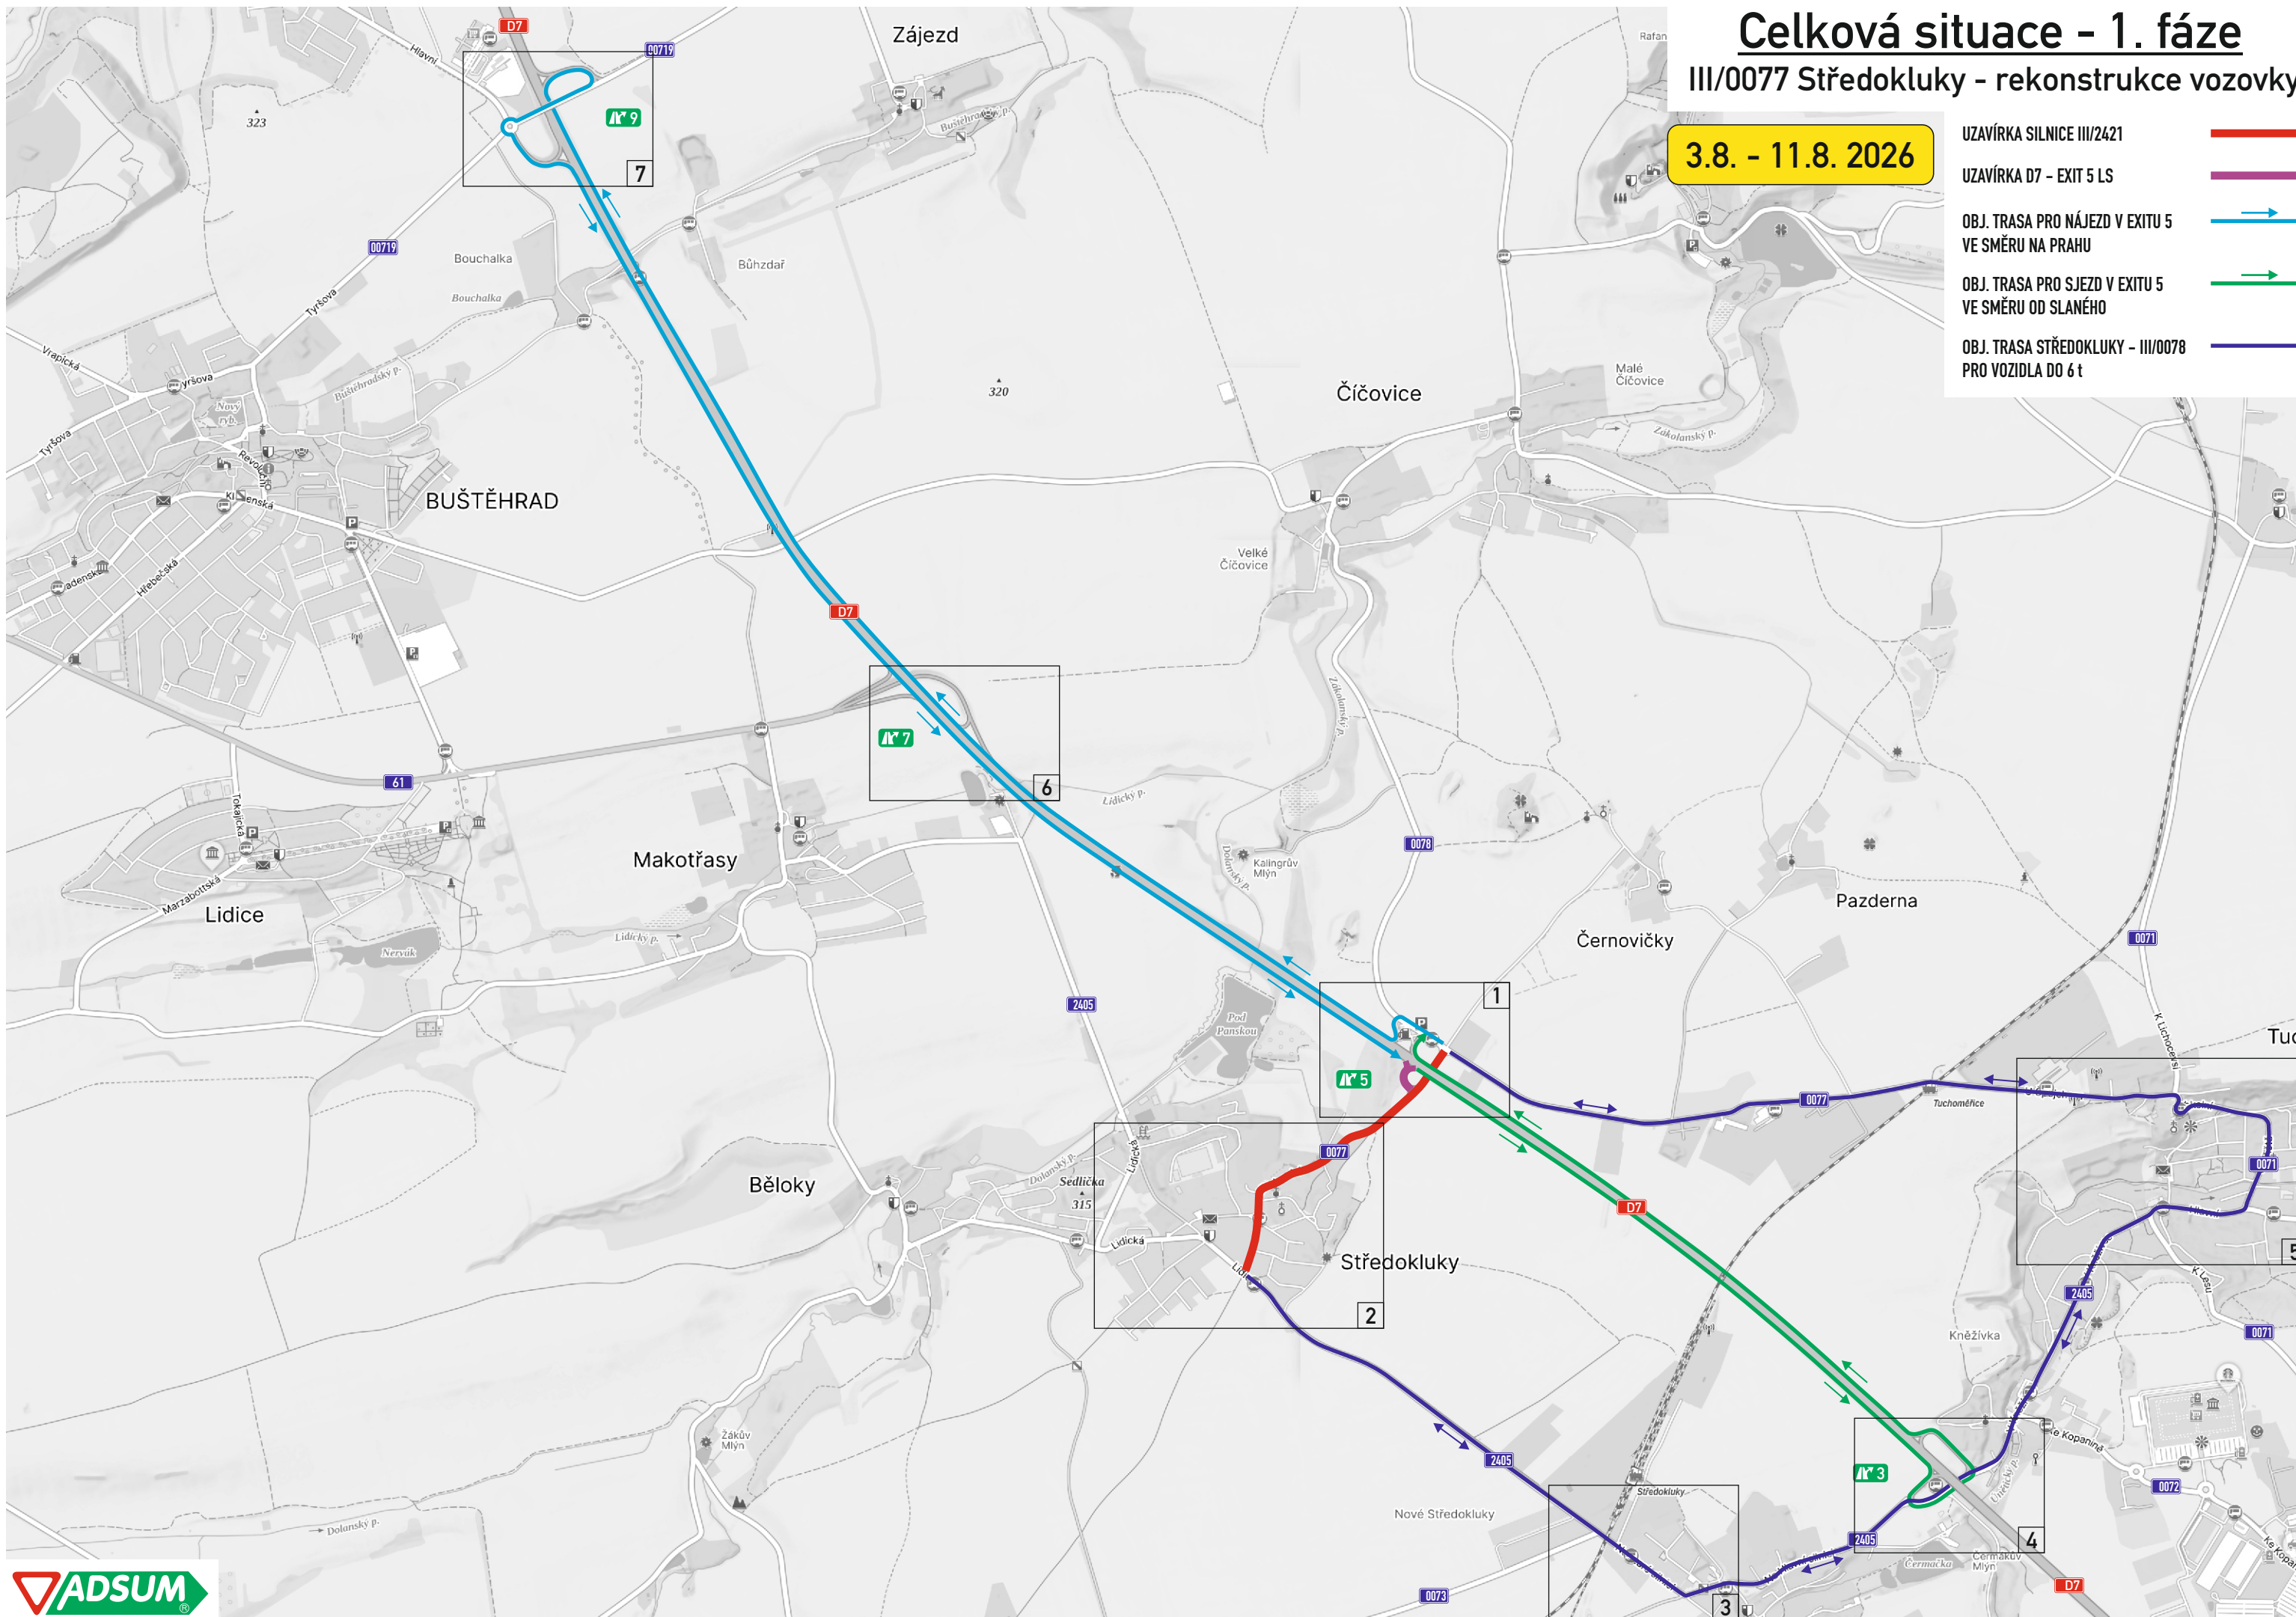

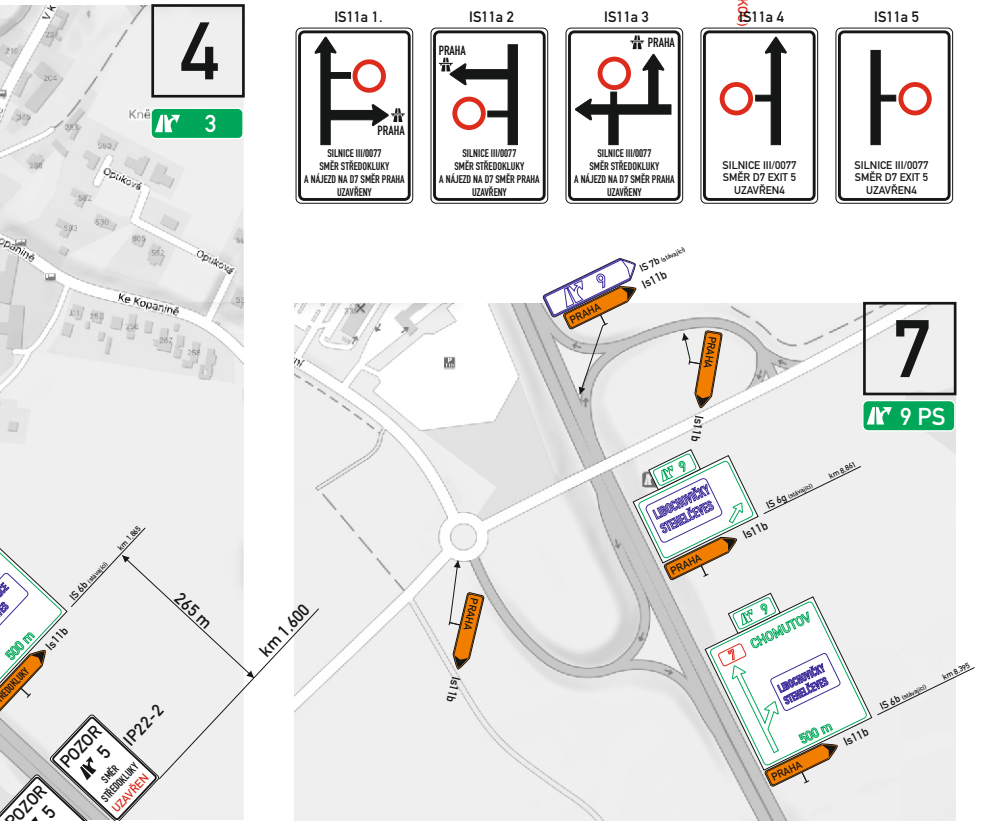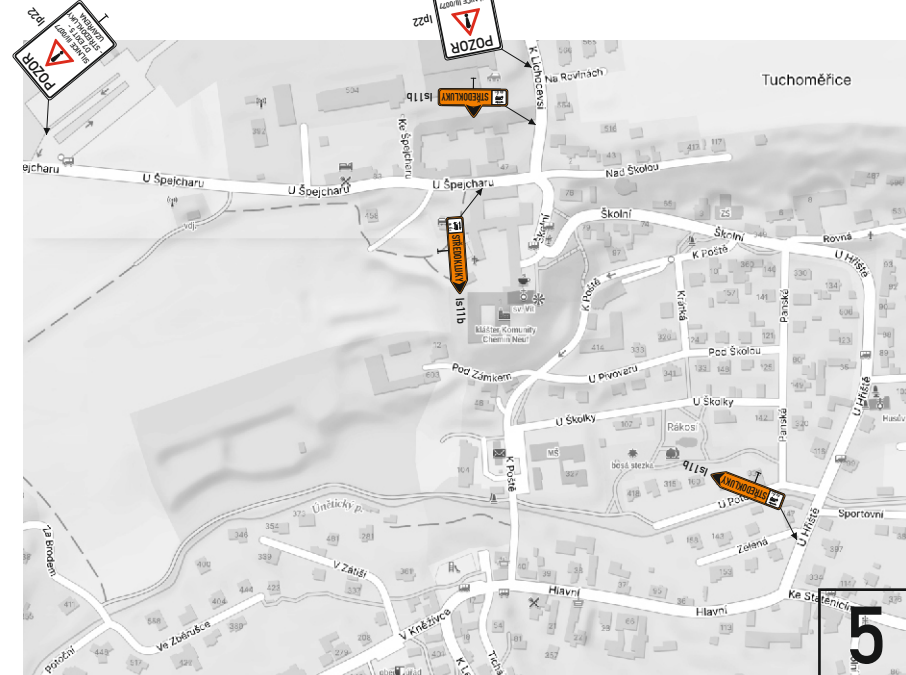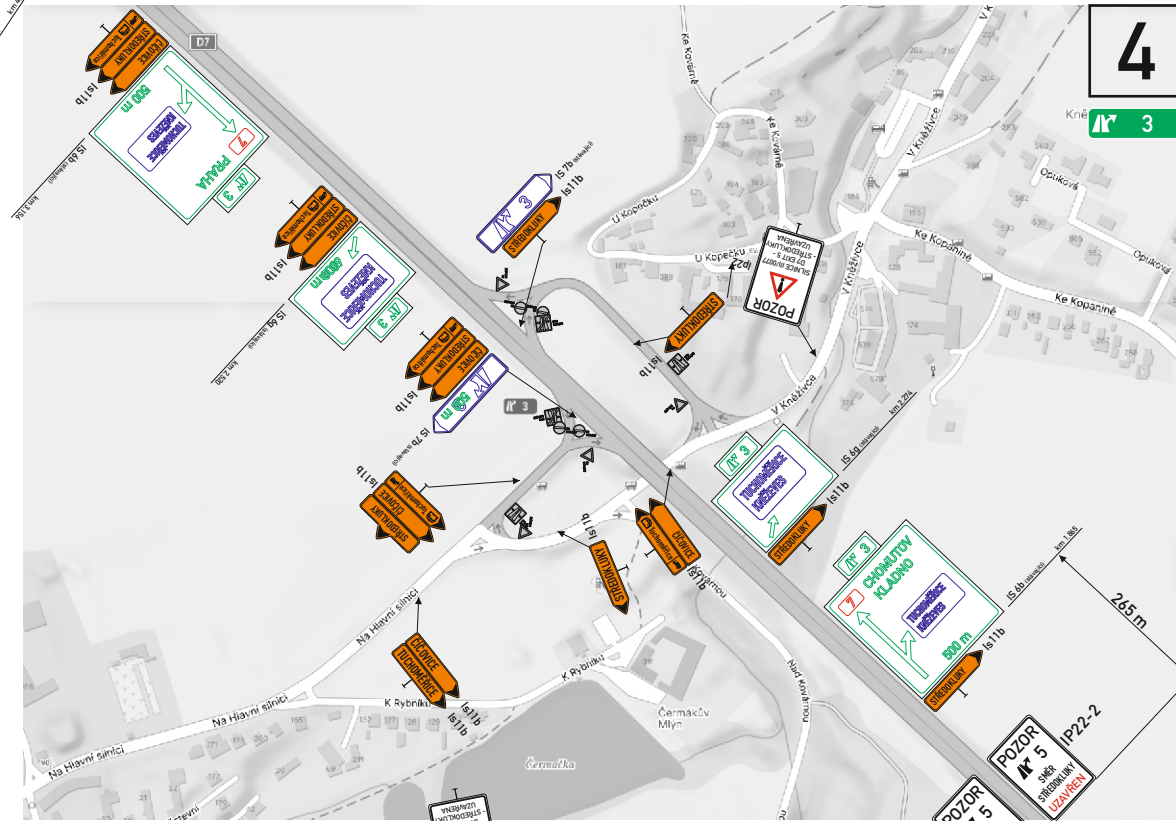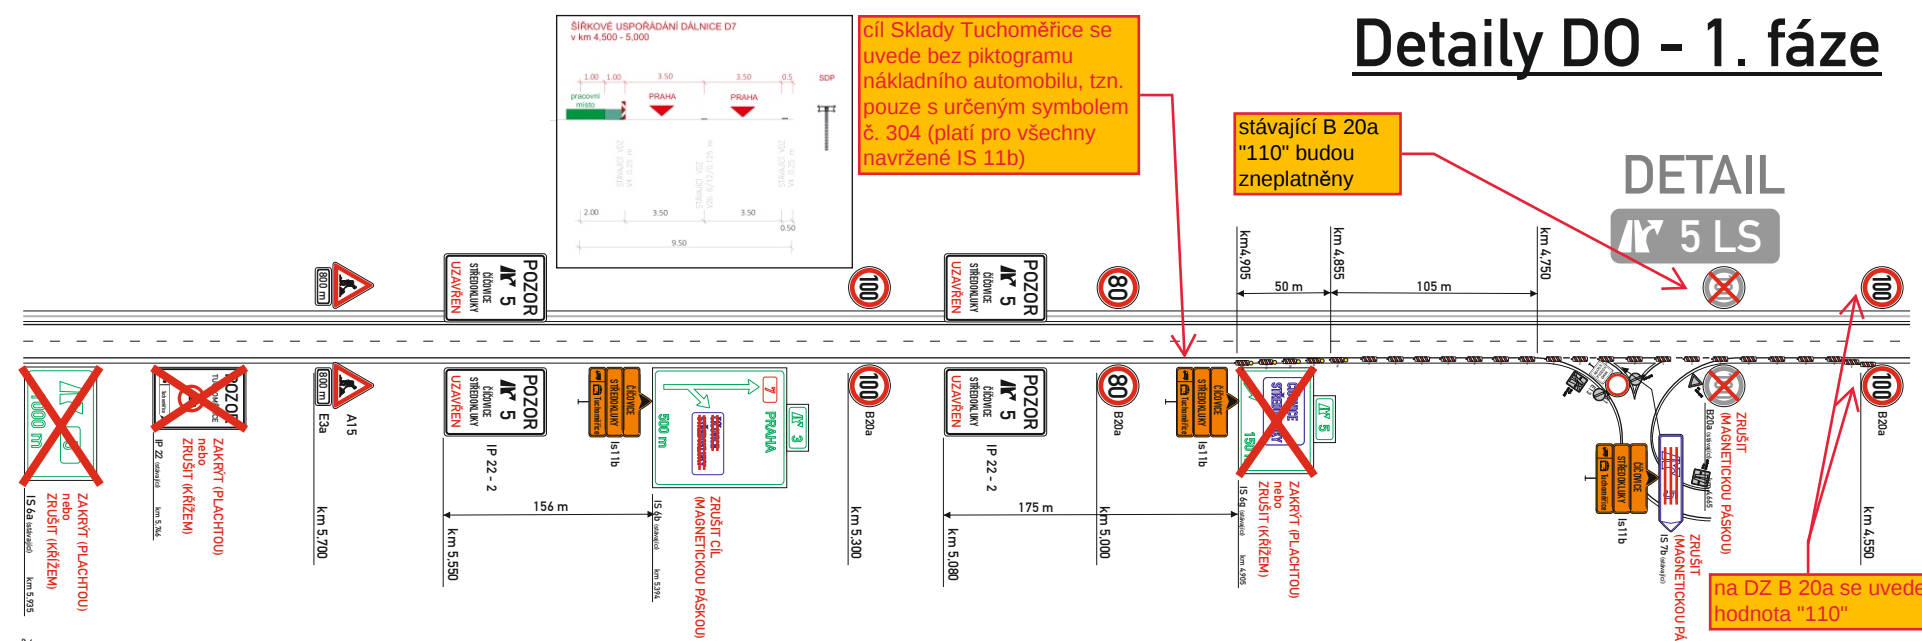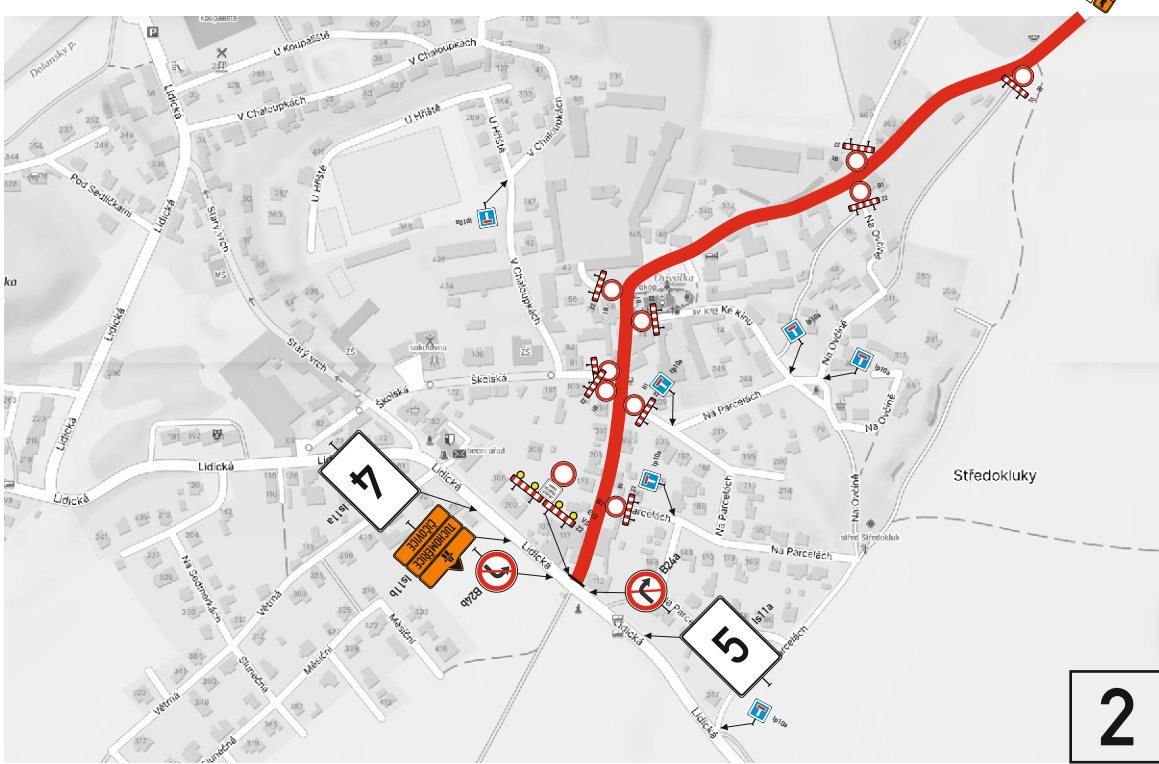

# Detaily D0 - 1. fáze

stávající B 20a "110" budou zneplatněny

cíl Sklady Tuchoměřice se uvede bez piktogramu nákladního automobilu, tzn. pouze s určeným symbolem č. 304 (platí pro všechny navržené IS 11b)

DETAIL 5 LS

na DZ B 20a se uvede hodnota "110"

- IS11a.1
- IS11a.2
- IS11a.3
- IS11a.4
- IS11a.5


# Celková situace - 2. fáze

## III/0077 Středokluky - rekonstrukce vozovky

12.8. - 20.9. 2026

UZÁVÍRKA SILNICE III/2421

OBJ. TRASA STŘEDOKLUKY - III/0075

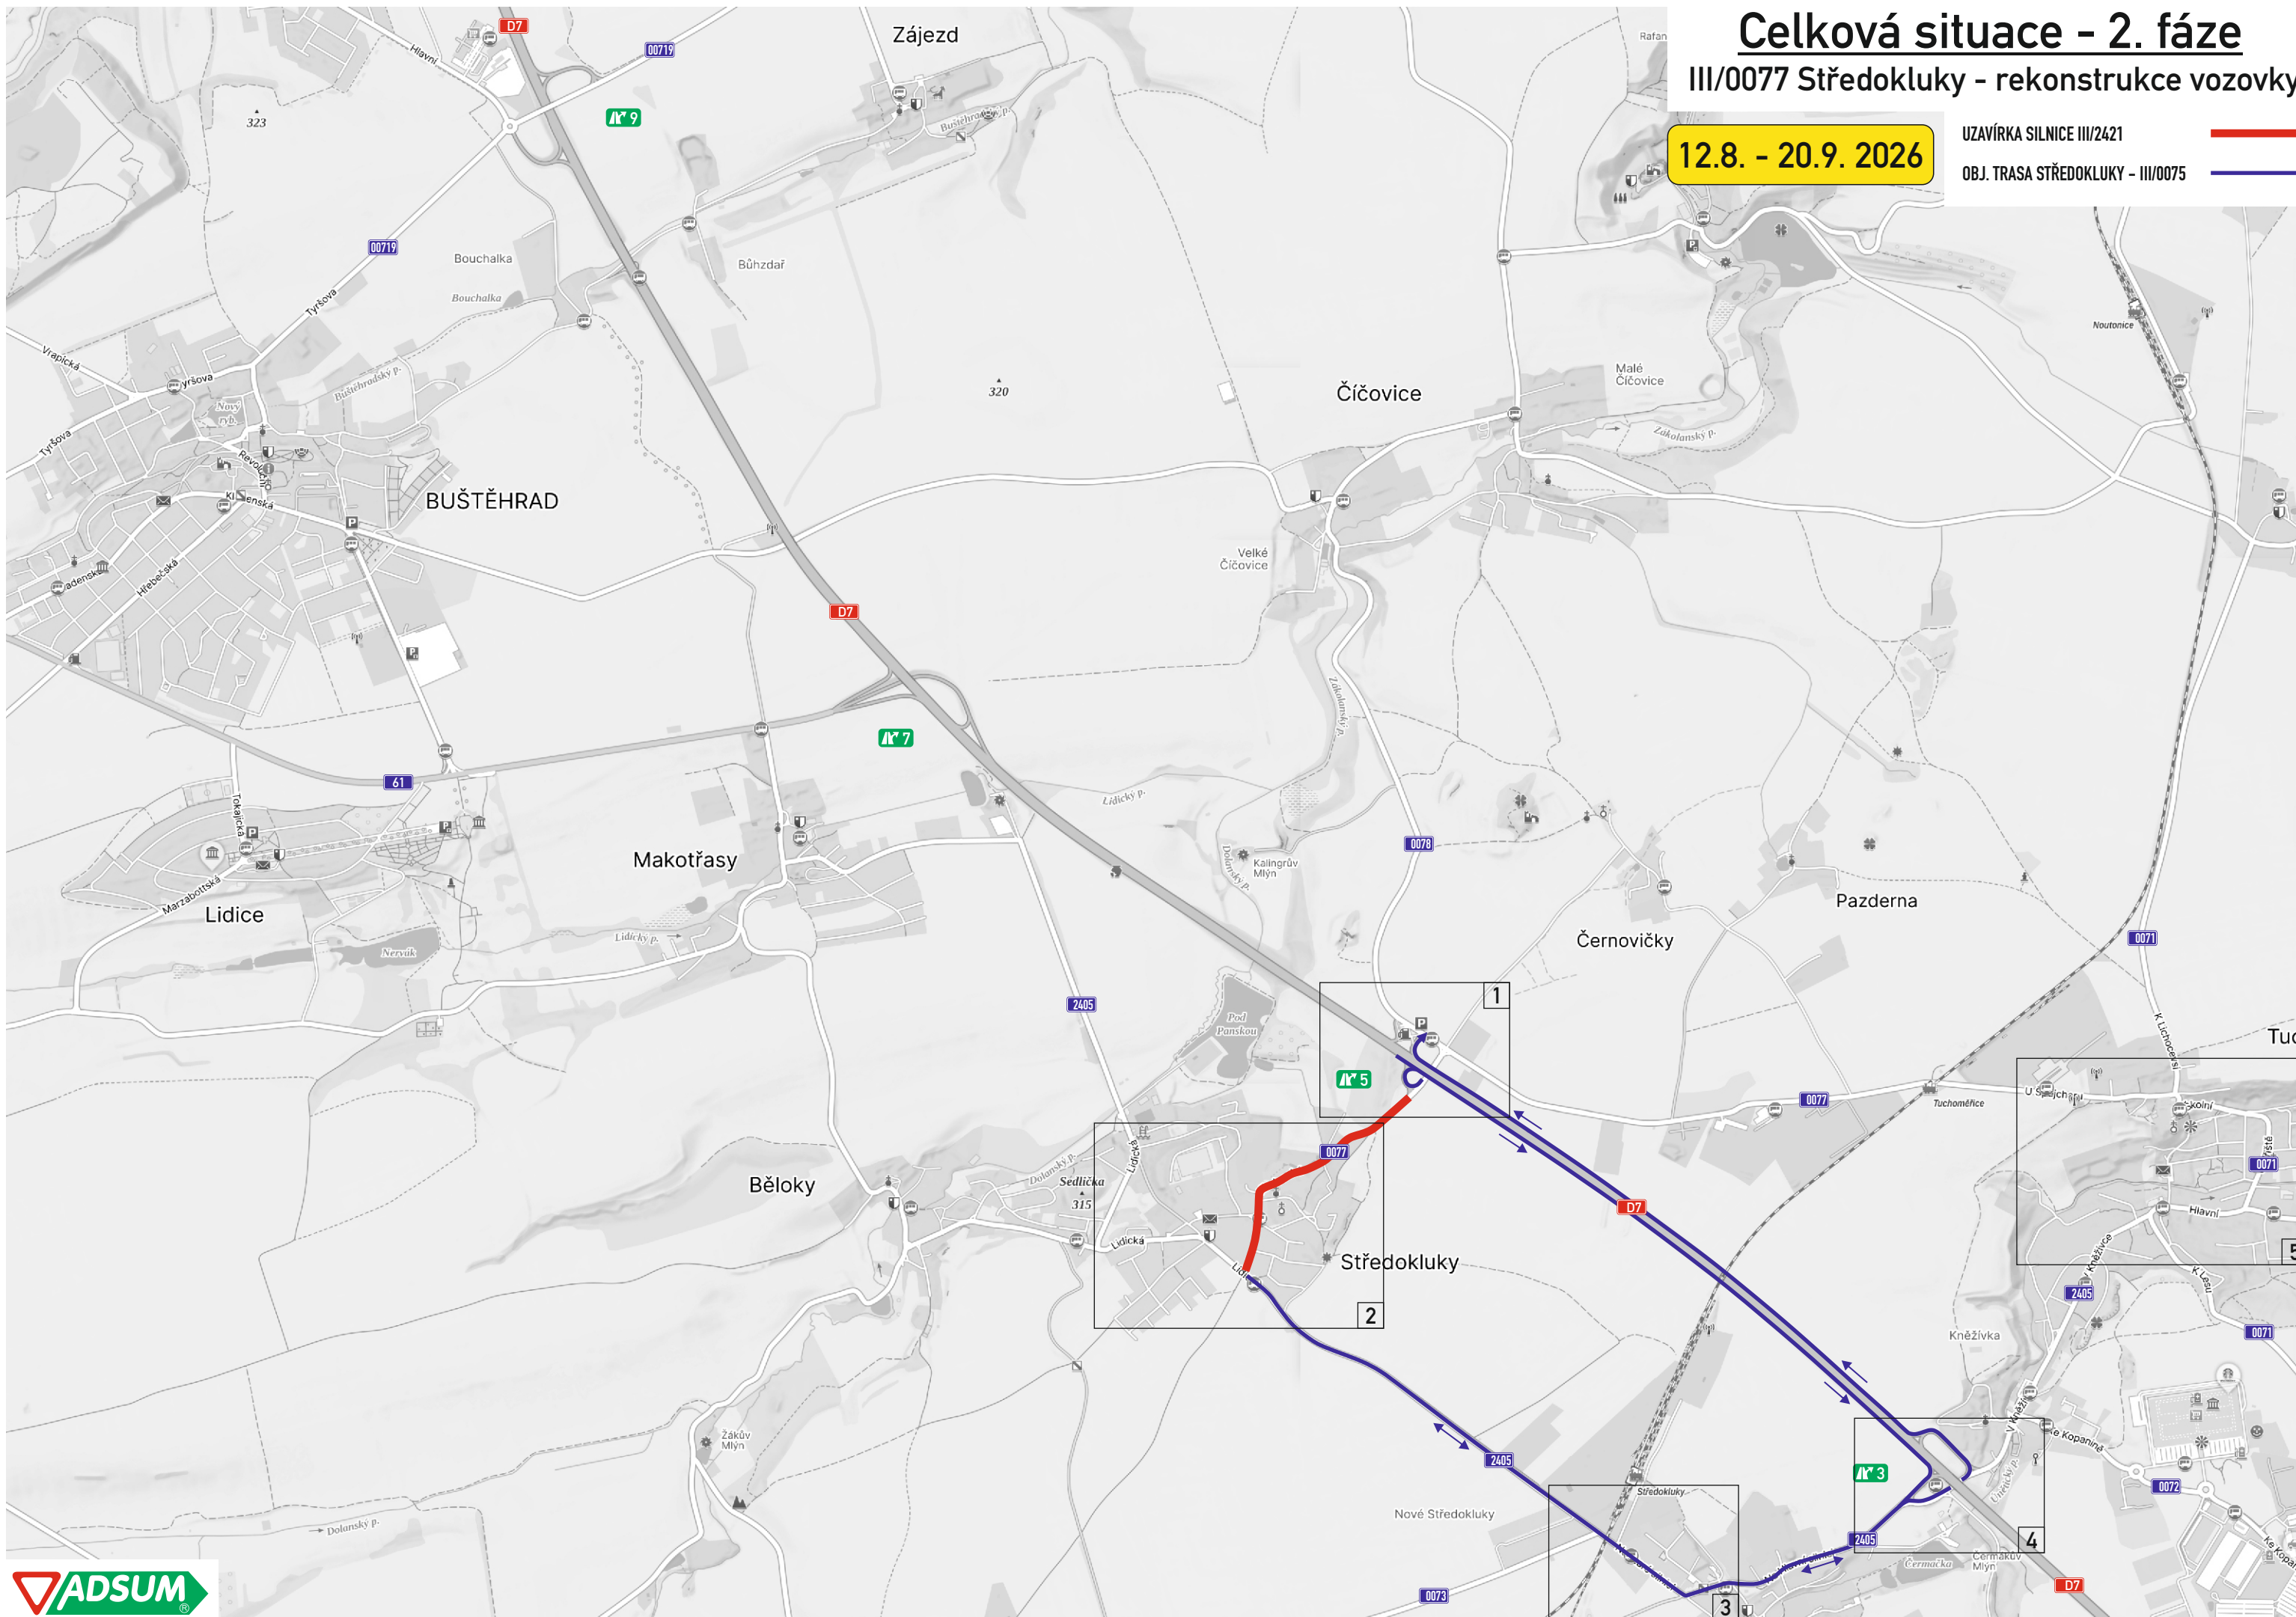

## Detaily D0 - 2. fáze

