

ÚSEK 02: EXIT 21 MIROŠOVICE - EXIT 29 HVĚZDONICE

SCHÉMA: ÚSEK 01 - MOST ŠMEJKALKA

Schéma výstavby DIO etapy 4 - fáze 0

(Přesné termíny jednotlivých uzavírek budou uvedeny v žádosti o stanovení přechodné úpravy provozu na pozemních komunikacích a v žádosti o rozhodnutí o uzavírkě)

ÚSEK 02: EXIT 21 MIROŠOVICE - EXIT 29 HVĚZDONICE

Dopravní opatření:


- Ražim 2+2 v pravém jízdním pásu s dočasným svodidlem mezi protisměrnými jízdními pruhy.

Prováděné práce:

- provedení dočasného VDZ a osazení dočasných svodidel na uzavřené části dálnice

Legenda:

- dlouhodobé pracovní místo
- dočasné svodidlo - montáž
- ocelové svodidlo
- dopravní vodící linie
- dočasné svodidlo - osazené v předchozí fázi
- dočasné svodidlo - demontáž
- VDZ - přechodné z této etapy prováděné
- VDZ - přechodné z této etapy
- VDZ - přechodné z předchozí etapy
- VDZ - přechodné - odstraňované

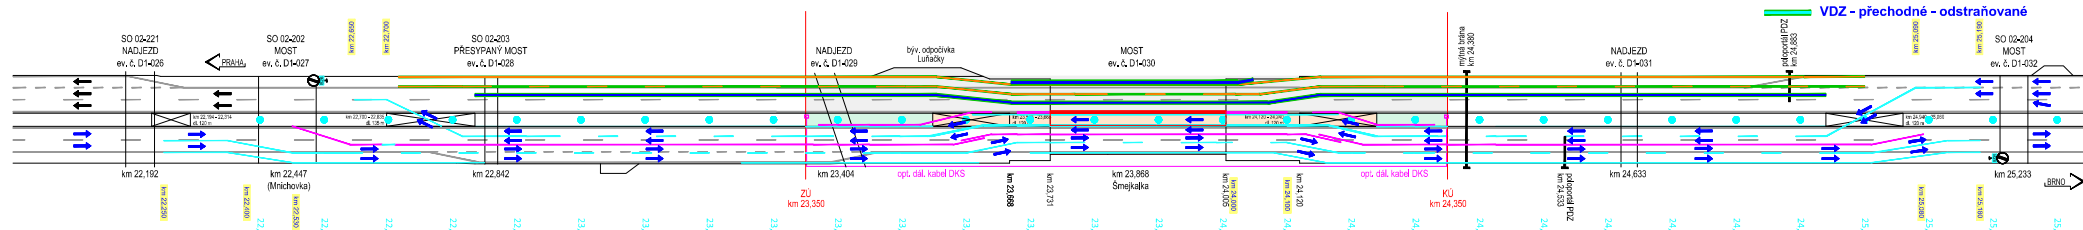

ÚSEK 02: EXIT 21 MIROŠOVICE - EXIT 29 HVĚZDONICE

SCHÉMA: ÚSEK 01 - MOST ŠMEJKALKA

Schéma výstavby DIO etapy 4 - fáze 1

(Přesné termíny jednotlivých uzavírek budou uvedeny v žádosti o stanovení přechodné úpravy provozu na pozemních komunikacích a v žádosti o rozhodnutí o uzavírcce)

ÚSEK 02: EXIT 21 MIROŠOVICE - EXIT 29 HVĚZDONICE

Dopravní opatření:


- režim 2+2 v pravém jízdním pásmu s dočasným svodidlem mezi protisměrnými jízdními pruhy,
- Doprava ve směru na Prahu na ZÚ a KÚ lokálně převedena do jednoho jízdního pruhu vedeném vlevo,

Prováděné práce:

- provedení dočasného VDZ provizorního pravé jízdního pruhu levého jízdního pásu na ZÚ a KÚ

Legenda:

- dlouhodobé pracovní místo
- dočasné svodidlo - montáž
- ocelové svodidlo
- dopravní vodící linie
- dočasné svodidlo - osazené v předchozí fázi
- dočasné svodidlo - demontáž
- VDZ - přechodné z této etapy prováděné
- VDZ - přechodné z této etapy
- VDZ - přechodné z předchozí etapy
- VDZ - přechodné - odstraňované

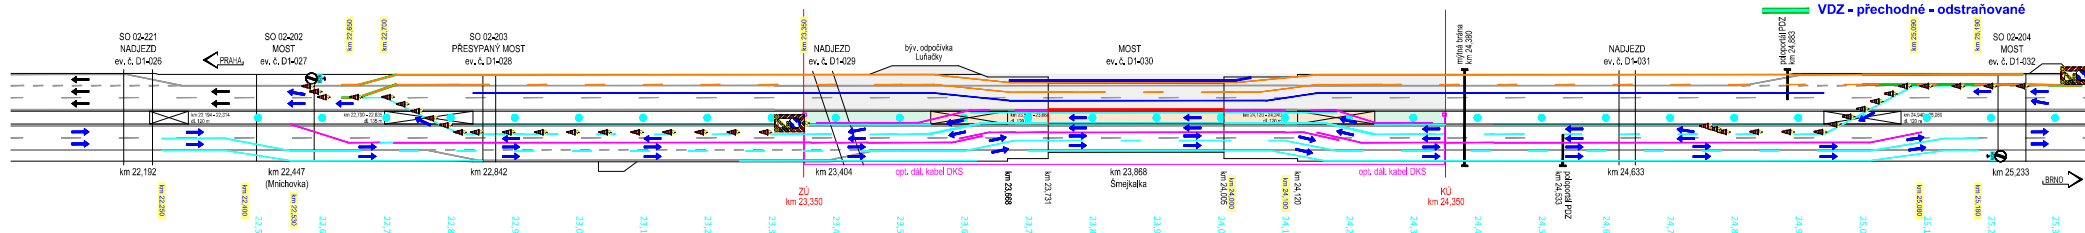

ÚSEK 02: EXIT 21 MIROŠOVICE - EXIT 29 HVĚZDONICE

SCHÉMA: ÚSEK 01 - MOST ŠMEJKALKA

Schéma výstavby DIO etapy 4 - fáze 2

(Přesné termíny jednotlivých uzavírek budou uvedeny v žádosti o stanovení přechodné úpravy provozu na pozemních komunikacích a v žádosti o rozhodnutí o uzavírcce)

ÚSEK 02: EXIT 21 MIROŠOVICE - EXIT 29 HVĚZDONICE

Dopravní opatření:


- směr Brno: provoz dvěma jízdními pruhy v pravém jízdním pásu v poloze ponechané z předchozí etapy 3
- směr Praha: provoz jedním jízdním pruhem po krajnici a po levém mostě v podobě vyhovující pro následující etapu 5

Prováděné práce:

- osazení zbývajících částí dočasných svodidel v LJP na ZÚ a KÚ
- odstranění dočasného VDZ u přejezdu SDP

Legenda:

- dlouhodobé pracovní místo
- dočasné svodidlo - montáž
- ocelové svodidlo
- dopravní vodící linie
- dočasné svodidlo - osazené v předchozí fázi
- dočasné svodidlo - demontáž
- VDZ - přechodné z této etapy prováděné
- VDZ - přechodné z této etapy
- VDZ - přechodné z předchozí etapy
- VDZ - přechodné - odstraňované

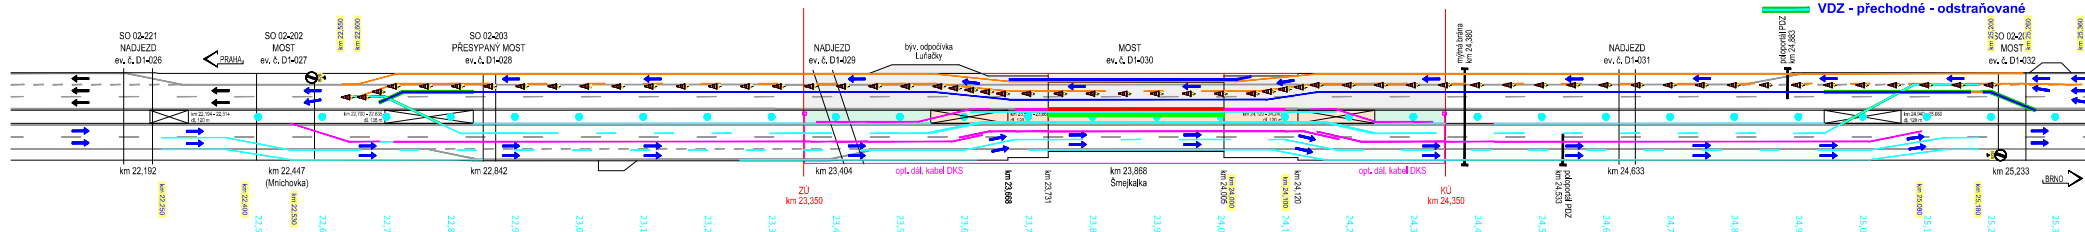

ÚSEK 02: EXIT 21 MIROŠOVICE - EXIT 29 HVĚZDONICE

SCHÉMA: ÚSEK 01 - MOST ŠMEJKALKA

Schéma výstavby DIO etapy 4 - fáze 3

(Přesné termíny jednotlivých uzavírek budou uvedeny v žádosti o stanovení přechodné úpravy provozu na pozemních komunikacích a v žádosti o rozhodnutí o uzavírcce)

ÚSEK 02: EXIT 21 MIROŠOVICE - EXIT 29 HVĚZDONICE

Dopravní opatření:


- směr Brno: provoz dvěma jízdními pruhy v pravém jízdním pásu v poloze ponechané z předchozí etapy 3
- směr Praha: provoz dvěma jízdními pruhy po levém mostě v podobě vyhovující pro následující etapu 5

Prováděné práce:

- úprava svršku a příslušenství v SDP pro další etapu
- pokračují práce na vnější firmě levého mostu
- odstranění zbývajících částí dočasného VDZ/SDZ na uzavřené části dálnice
- odstranění zbývajících částí dočasných svodidel na uzavřené části dálnice

Legenda:

- dlouhodobé pracovní místo
- dočasné svodidlo - montáž
- ocelové svodidlo
- dopravní vodící linie
- dočasné svodidlo - osazené v předchozí fázi
- dočasné svodidlo - demontáž
- VDZ - přechodné z této etapy prováděné
- VDZ - přechodné z této etapy
- VDZ - přechodné z předchozí etapy
- VDZ - přechodné - odstraňované

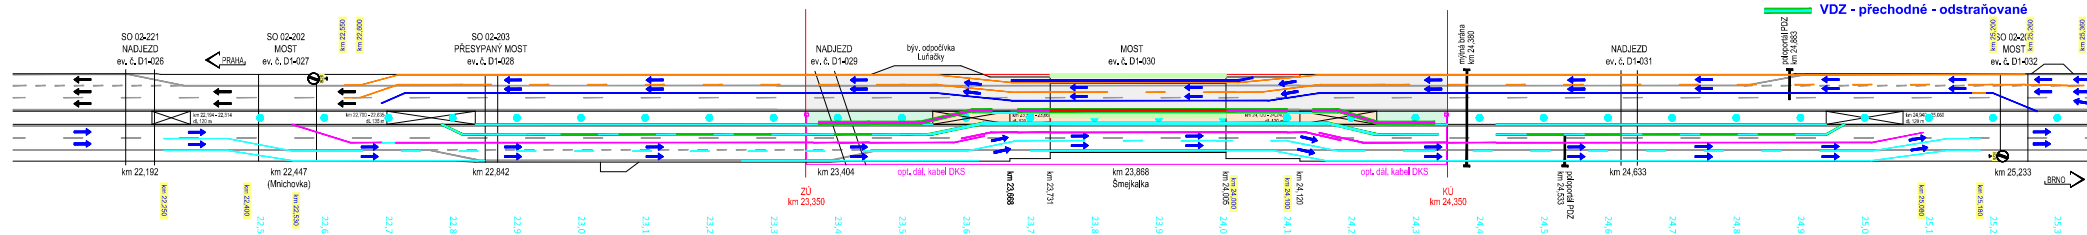


ÚSEK 02: EXIT 21 MIROŠOVICE - EXIT 29 HVĚZDONICE

Legenda:

- Prováděné práce:

- provedení dočasného VDZ a osazení dočasných svodidel na uzavřené části dálnice V LJP.

-  dlouhodobé pracovní místo
-  dočasné svodidlo - montáž
-  ocelové svodidlo
-  dopravní vodící linie
-  dočasné svodidlo - osazené v předchozí fázi
-  dočasné svodidlo - demontáž
-  VDZ - předchodné z této etapy prováděné
-  VDZ - předchodné z této etapy
-  VDZ - předchodné z předchozí etapy
-  VDZ - předchodné - odstraňované

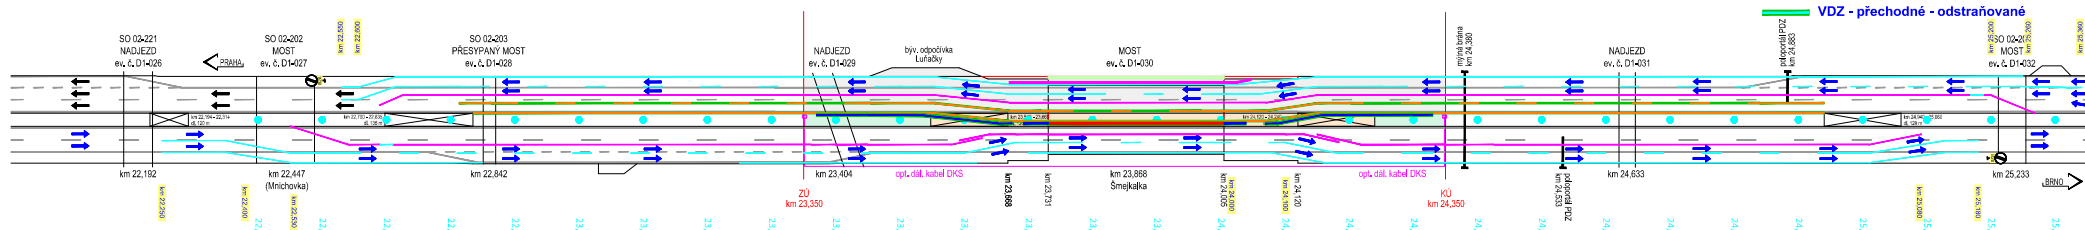

ÚSEK 02: EXIT 21 MIROŠOVICE - EXIT 29 HVĚZDONICE

SCHÉMA: ÚSEK 01 - MOST ŠMEJKALKA

Schéma výstavby DIO etapy 5 - fáze 1

(Přesné termíny jednotlivých uzavírek budou uvedeny v žádosti o stanovení přechodné úpravy provozu na pozemních komunikacích a v žádosti o rozhodnutí o uzavírcce)

ÚSEK 02: EXIT 21 MIROŠOVICE - EXIT 29 HVĚZDONICE

Dopravní opatření:


- směr Brno: provoz jedním jízdním pruhem vedeným po krajnici v pravém jízdním pásu v poloze ponechané z předchozí etapy 3
- směr Praha: provoz dvěma jízdními pruhy po levém mostě v podobě vyhovující pro následující etapu 5

Prováděné práce:

- dokončení dočasného VDZ na ZÚ a KÚ v PJP
- demontáž částí dočasných svodidel a dočasného VDZ na ZÚ a KÚ v PJP

Legenda:

- dlouhodobé pracovní místo
- dočasné svodidlo - montáž
- ocelové svodidlo
- dopravní vodící linie
- dočasné svodidlo - osazené v předchozí fázi
- dočasné svodidlo - demontáž
- VDZ - přechodné z této etapy prováděné
- VDZ - přechodné z této etapy
- VDZ - přechodné z předchozí etapy
- VDZ - přechodné - odstraňované

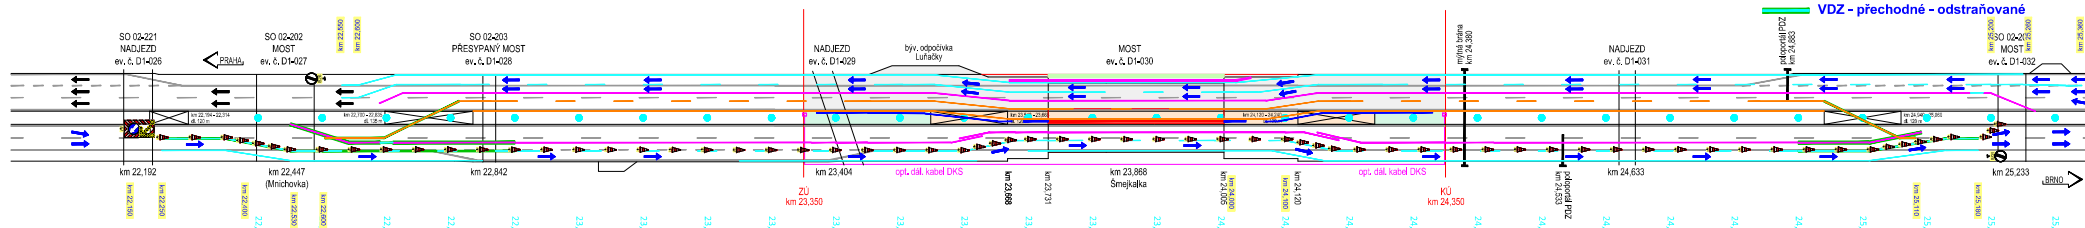


ÚSEK 02: EXIT 21 MIROŠOVICE - EXIT 29 HVĚZDONICE

Legenda:

- demolice pravého mostu
- výstavba pravého mostu a jeho spojení se střední částí v SDP
- modernizace pravého jízdniho pásu
- výstavba PHS na mostě

- dlouhodobé pracovní místo
- dočasné svodidlo - montáž
- ocelové svodidlo
- dopravní vodící linie
- dočasné svodidlo - osazené v předchozí fázi
- dočasné svodidlo - demontáž
- VDZ - přechodné z této etapy prováděné
- - - VDZ - přechodné z této etapy
- VDZ - přechodné z předchozí etapy
- VDZ - přechodné - odstraňované

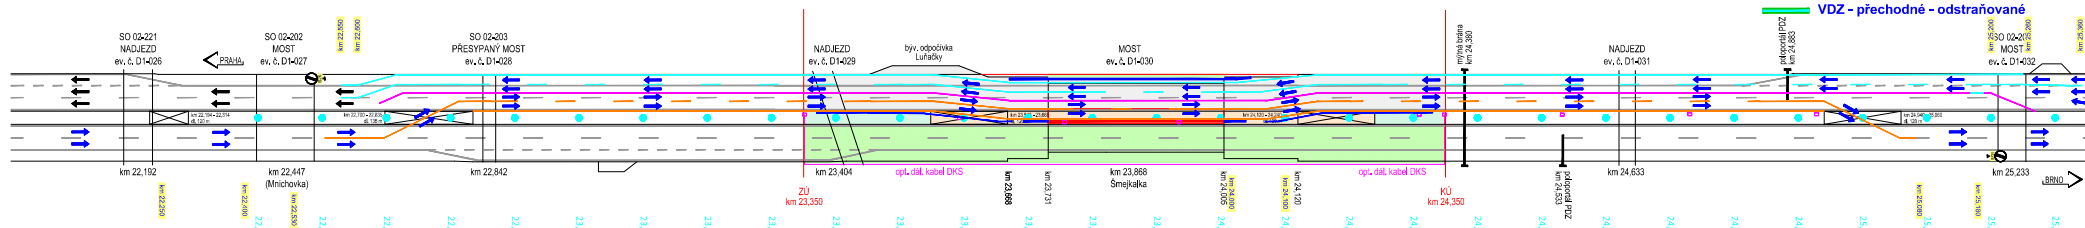

ÚSEK 02: EXIT 21 MIROŠOVICE - EXIT 29 HVĚZDONICE

SCHÉMA: ÚSEK 01 - MOST ŠMEJKALKA

ÚSEK 02: EXIT 21 MIROŠOVICE - EXIT 29 HVĚZDONICE

Schéma výstavby DIO etapy 5 - fáze 2 (PRO ZIMNÍ ÚDRŽBU - TATO FÁZE PROBĚHNE BĚHEM ETAPY 5)

(Přesné termíny jednotlivých uzavírek budou uvedeny v žádosti o stanovení přechodné úpravy provozu na pozemních komunikacích a v žádosti o rozhodnutí o uzavírcce)

Dopravní opatření:



- směr Brno: provoz dvěma provizorními jízdními pruhy dle etapy 5
- směr Praha: na mostě provoz jedním provizorním jízdním pruhem vedeným vlevo. Na zbyvajících částech uzavírky provoz veden dvěma provizorními jízdními pruhy dle etapy 5

Prováděné práce:

- Přičné posunutí dočasných betonových svodidel u vnější římsy do polohy potřebné pro zimní údržbu

Legenda:

- dlouhodobé pracovní místo
- dočasné svodidlo - montáž
- ocelové svodidlo
- dopravní vodící linie
- dočasné svodidlo - osazené v předchozí fázi
- dočasné svodidlo - demontáž
- VDZ - přechodné z této etapy prováděné
- VDZ - přechodné z této etapy
- VDZ - přechodné z předchozí etapy
- VDZ - přechodné - odstraňované

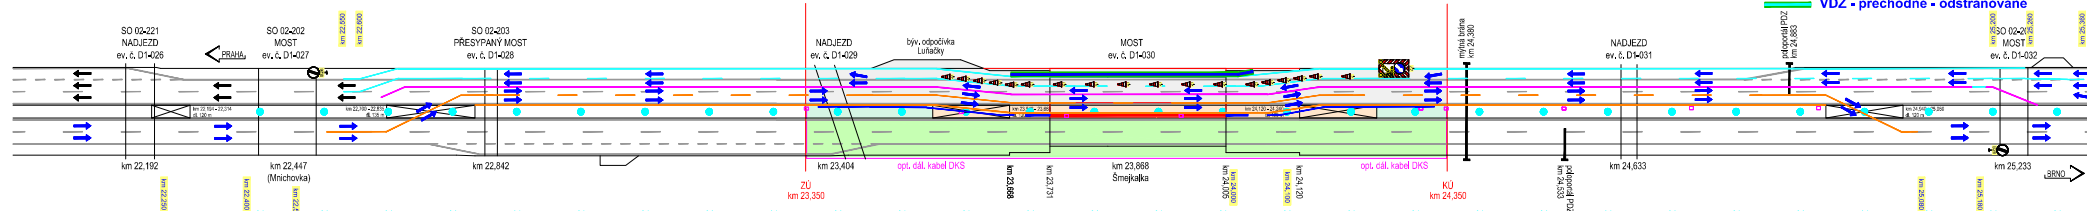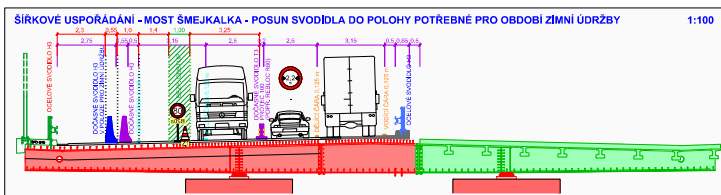

ÚSEK 02: EXIT 21 MIROŠOVICE - EXIT 29 HVĚZDONICE

**SCHÉMA: ÚSEK 01 - MOST ŠMEJKALKA
DIO etapa 5**

ÚSEK 02: EXIT 21 MIROŠOVICE - EXIT 29 HVĚZDONICE

(Přesné termíny jednotlivých uzavírek budou uvedeny v žádosti o stanovení přechodné úpravy provozu na pozemních komunikacích a v žádosti o rozhodnutí o uzavírcce)

Dopravní opatření:


- provoz 2+2 v levém jízdním pásu s dočasným svodidlem mezi protisměrnými jízdními pruhy
- Lokálně na mostě provoz 2+1 v levém jízdním pásu

Prováděné práce:


- demolice pravého mostu
- výstavba pravého mostu a jeho spojení se střední částí v SDP
- modernizace pravého jízdního pásu
- výstavba PHS na mostě

Legenda:

- dlouhodobé pracovní místo
- dočasné svodidlo - montáž
- ocelové svodidlo
- dopravní vodící linie
- dočasné svodidlo - osazené v předchozí fázi
- dočasné svodidlo - demontáž
- VDZ - přechodné z této etapy prováděné
- VDZ - přechodné z této etapy
- VDZ - přechodné z předchozí etapy
- VDZ - přechodné - odstraňované

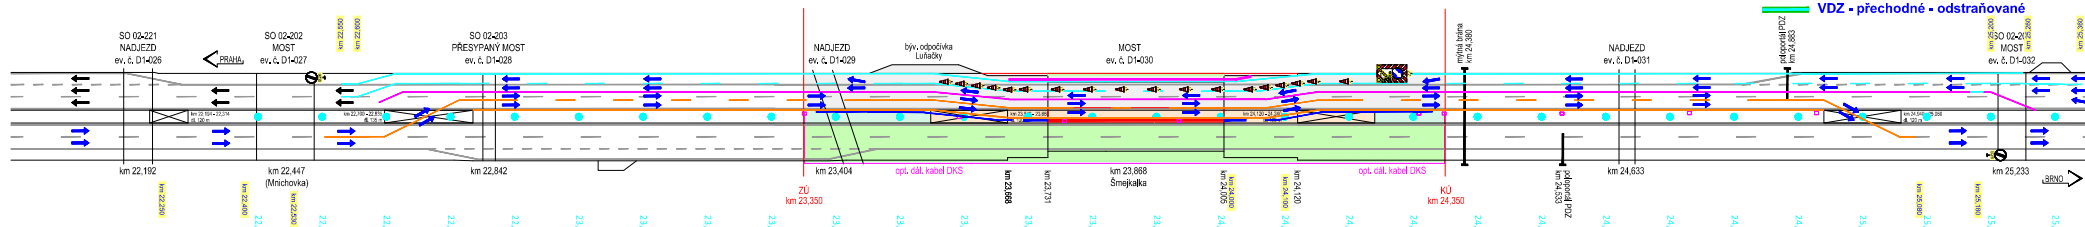

ŠÍŘKOVÉ USPOŘÁDÁNÍ - MOST ŠMEJKALKA - ETAPA 4

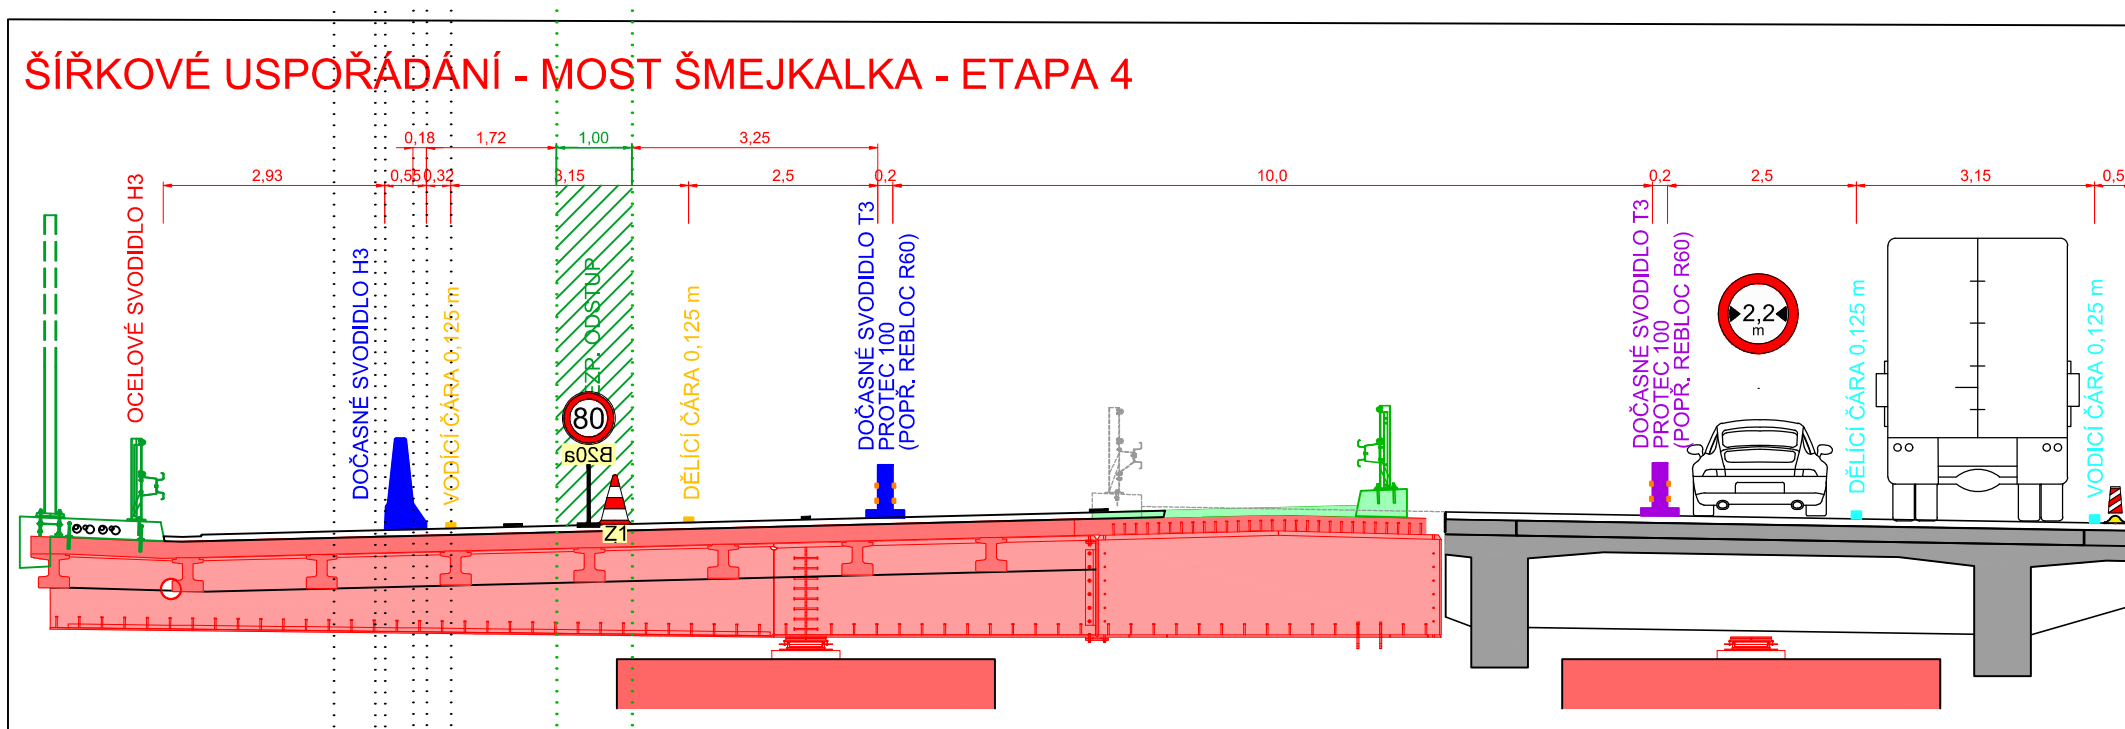

ŠÍŘKOVÉ USPOŘÁDÁNÍ - MOST ŠMEJKALKA - ETAPA 5

