ŘEDITELSTVÍ SILNIC A DÁLNIC
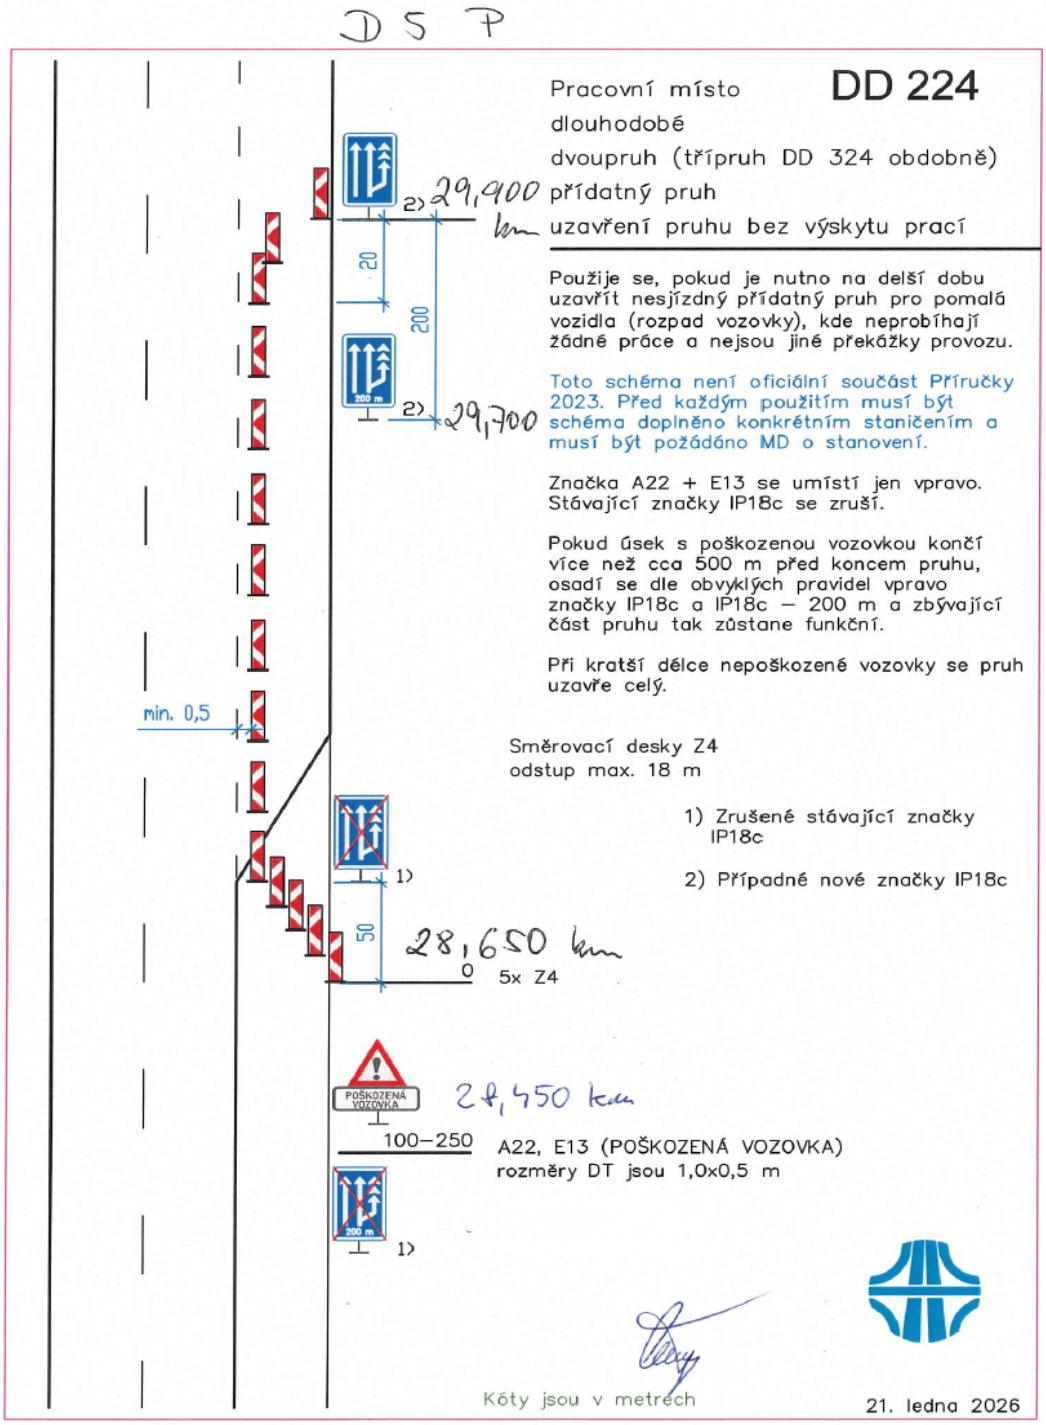
Příloha č. 2: schéma DD 224