


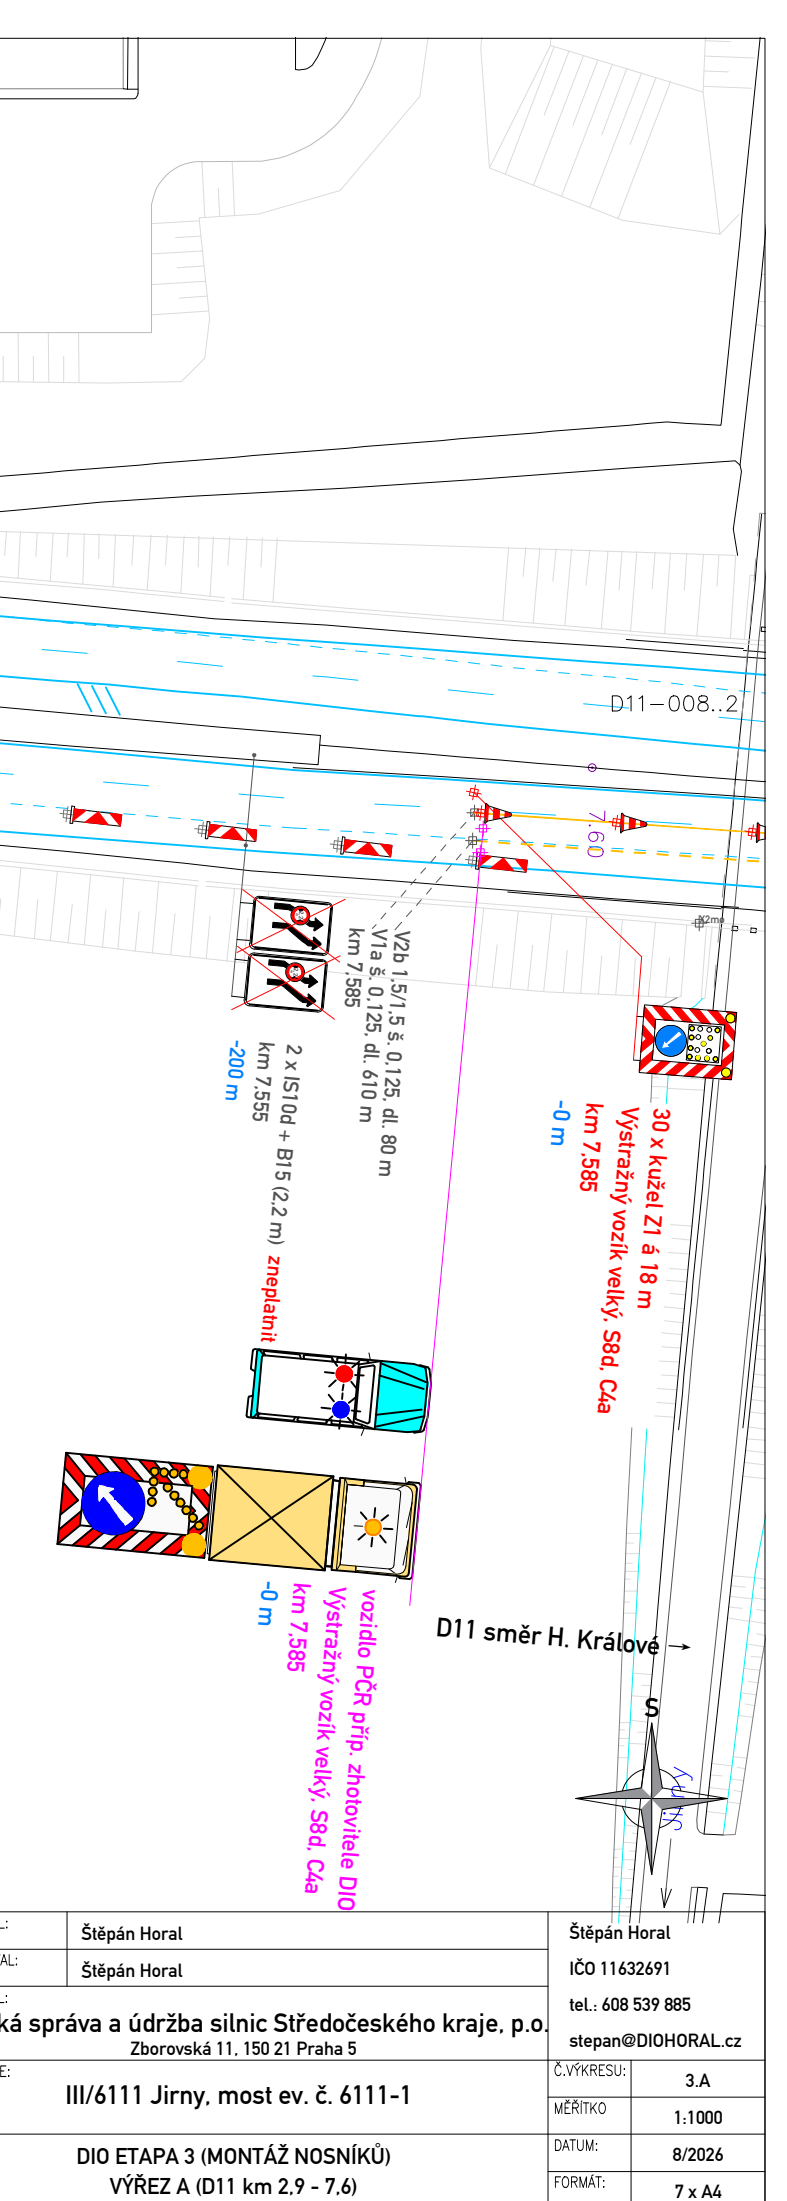
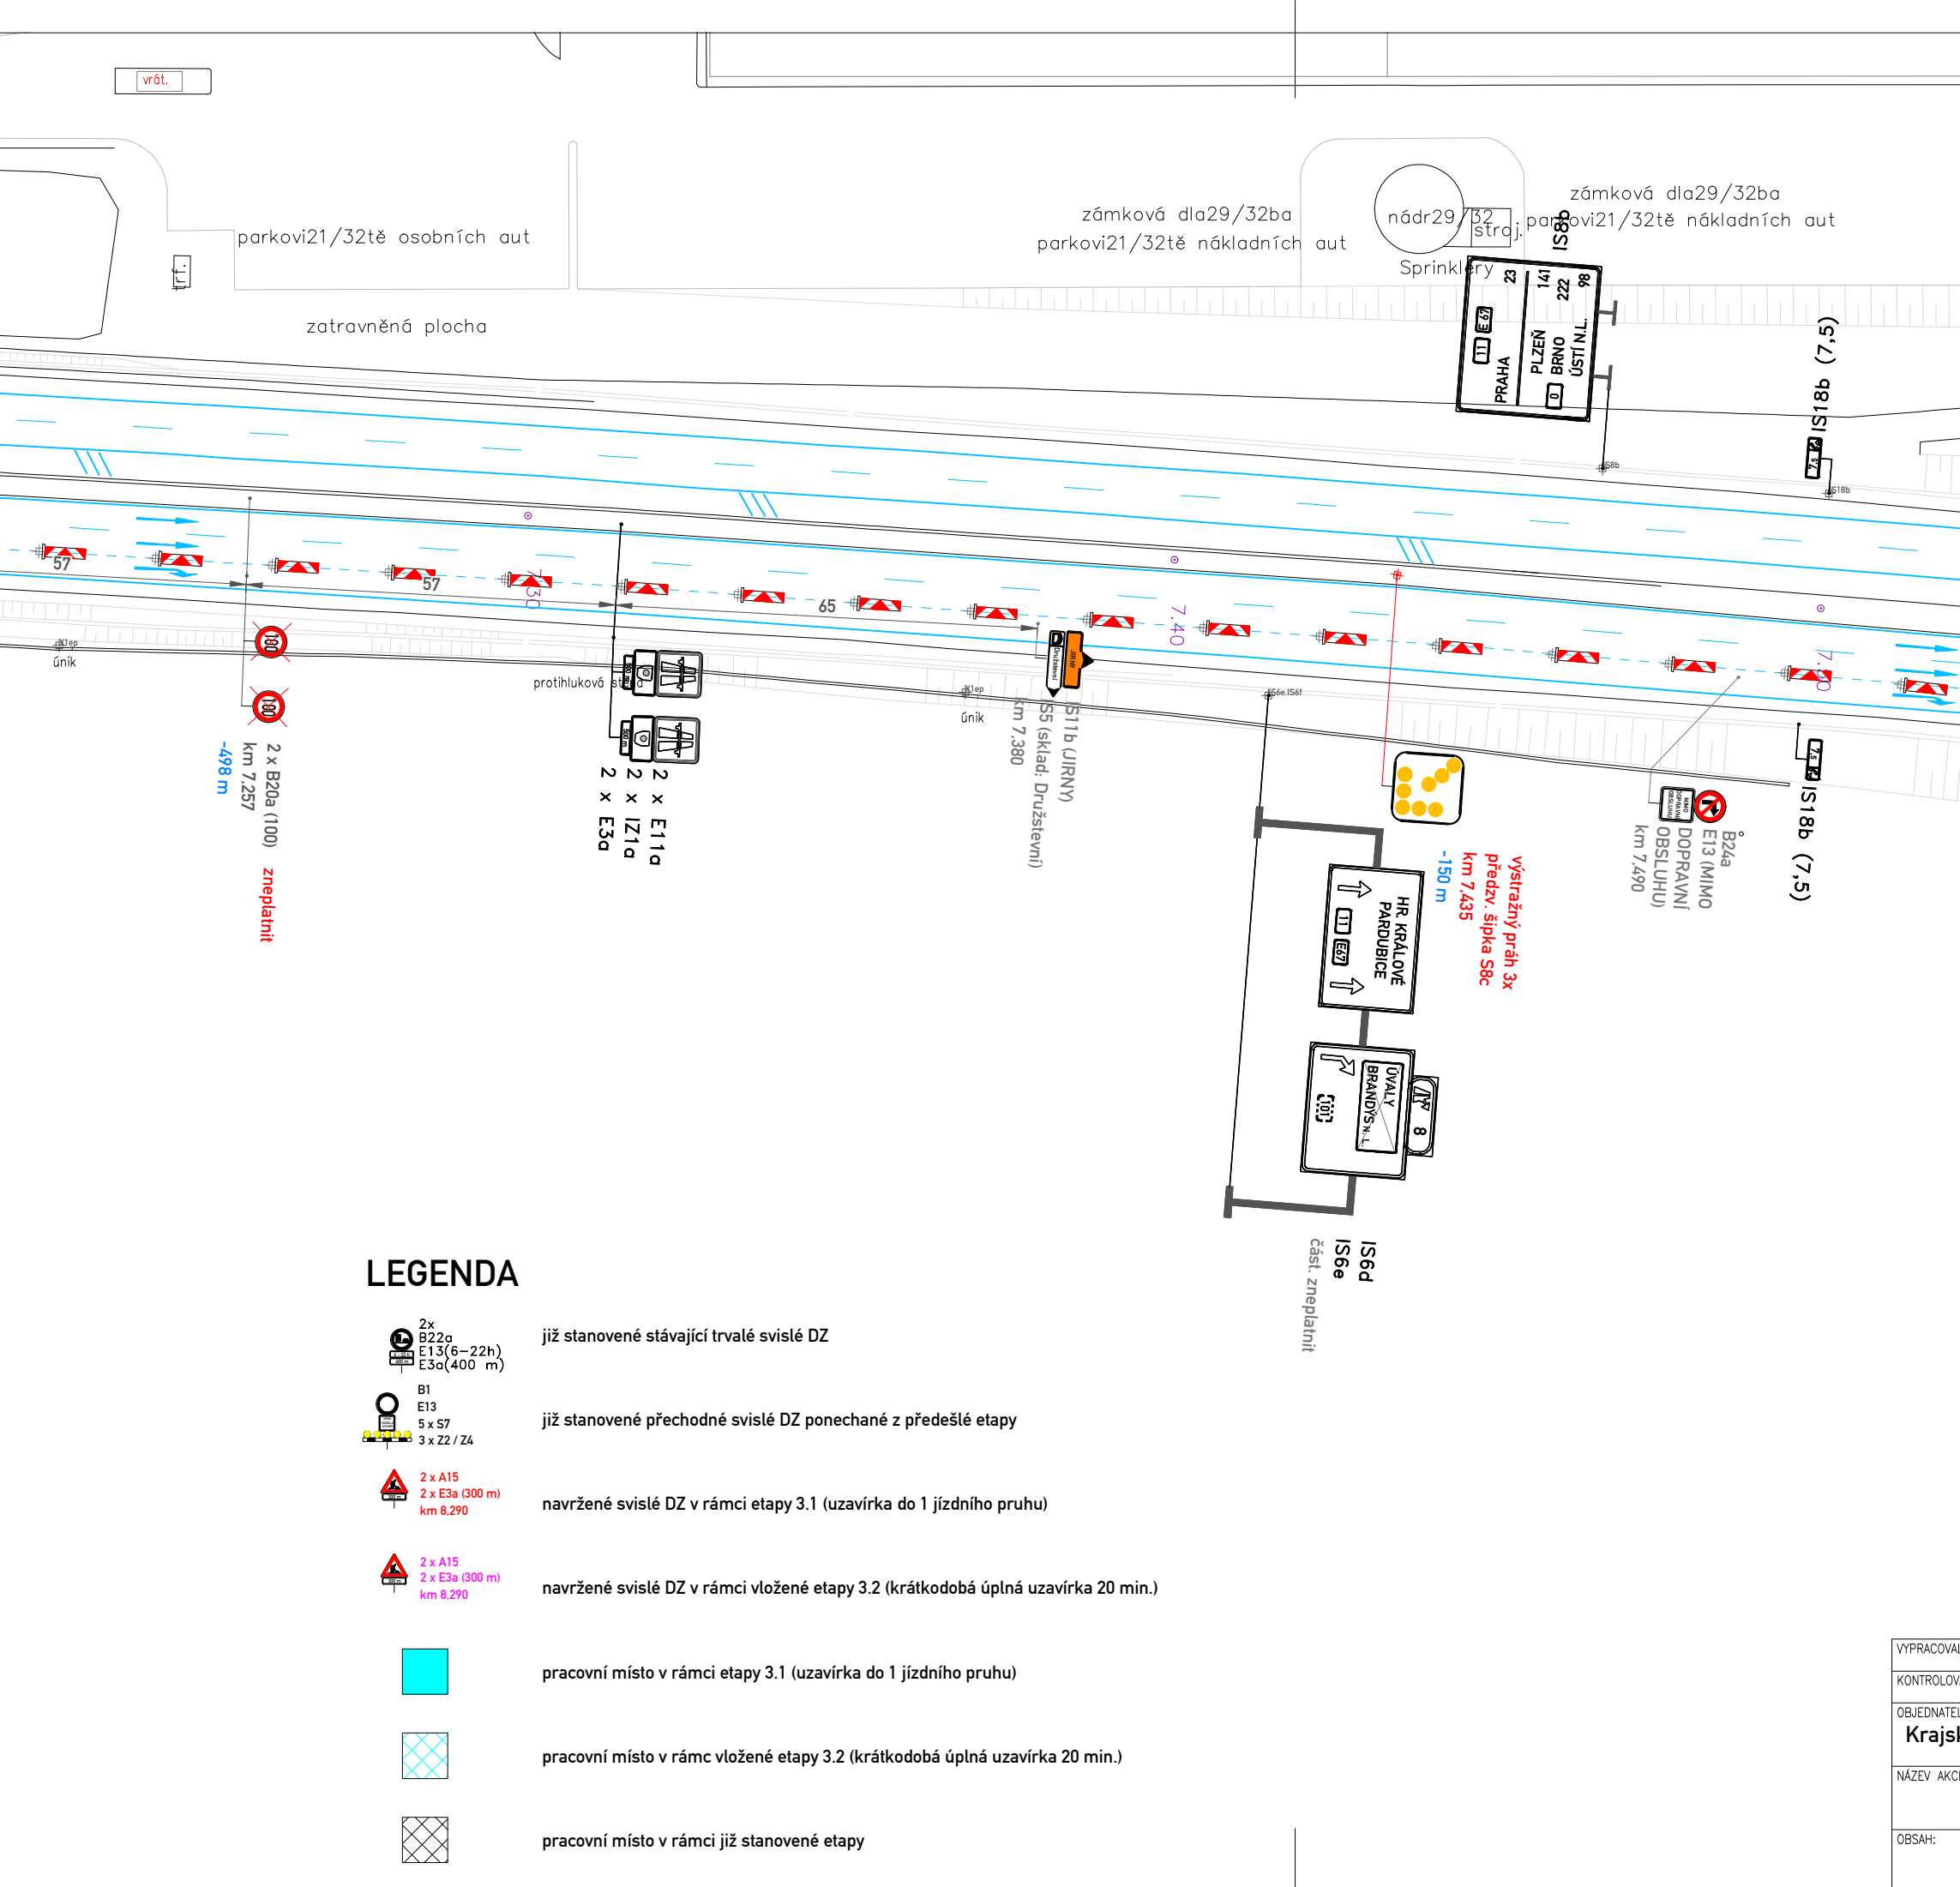
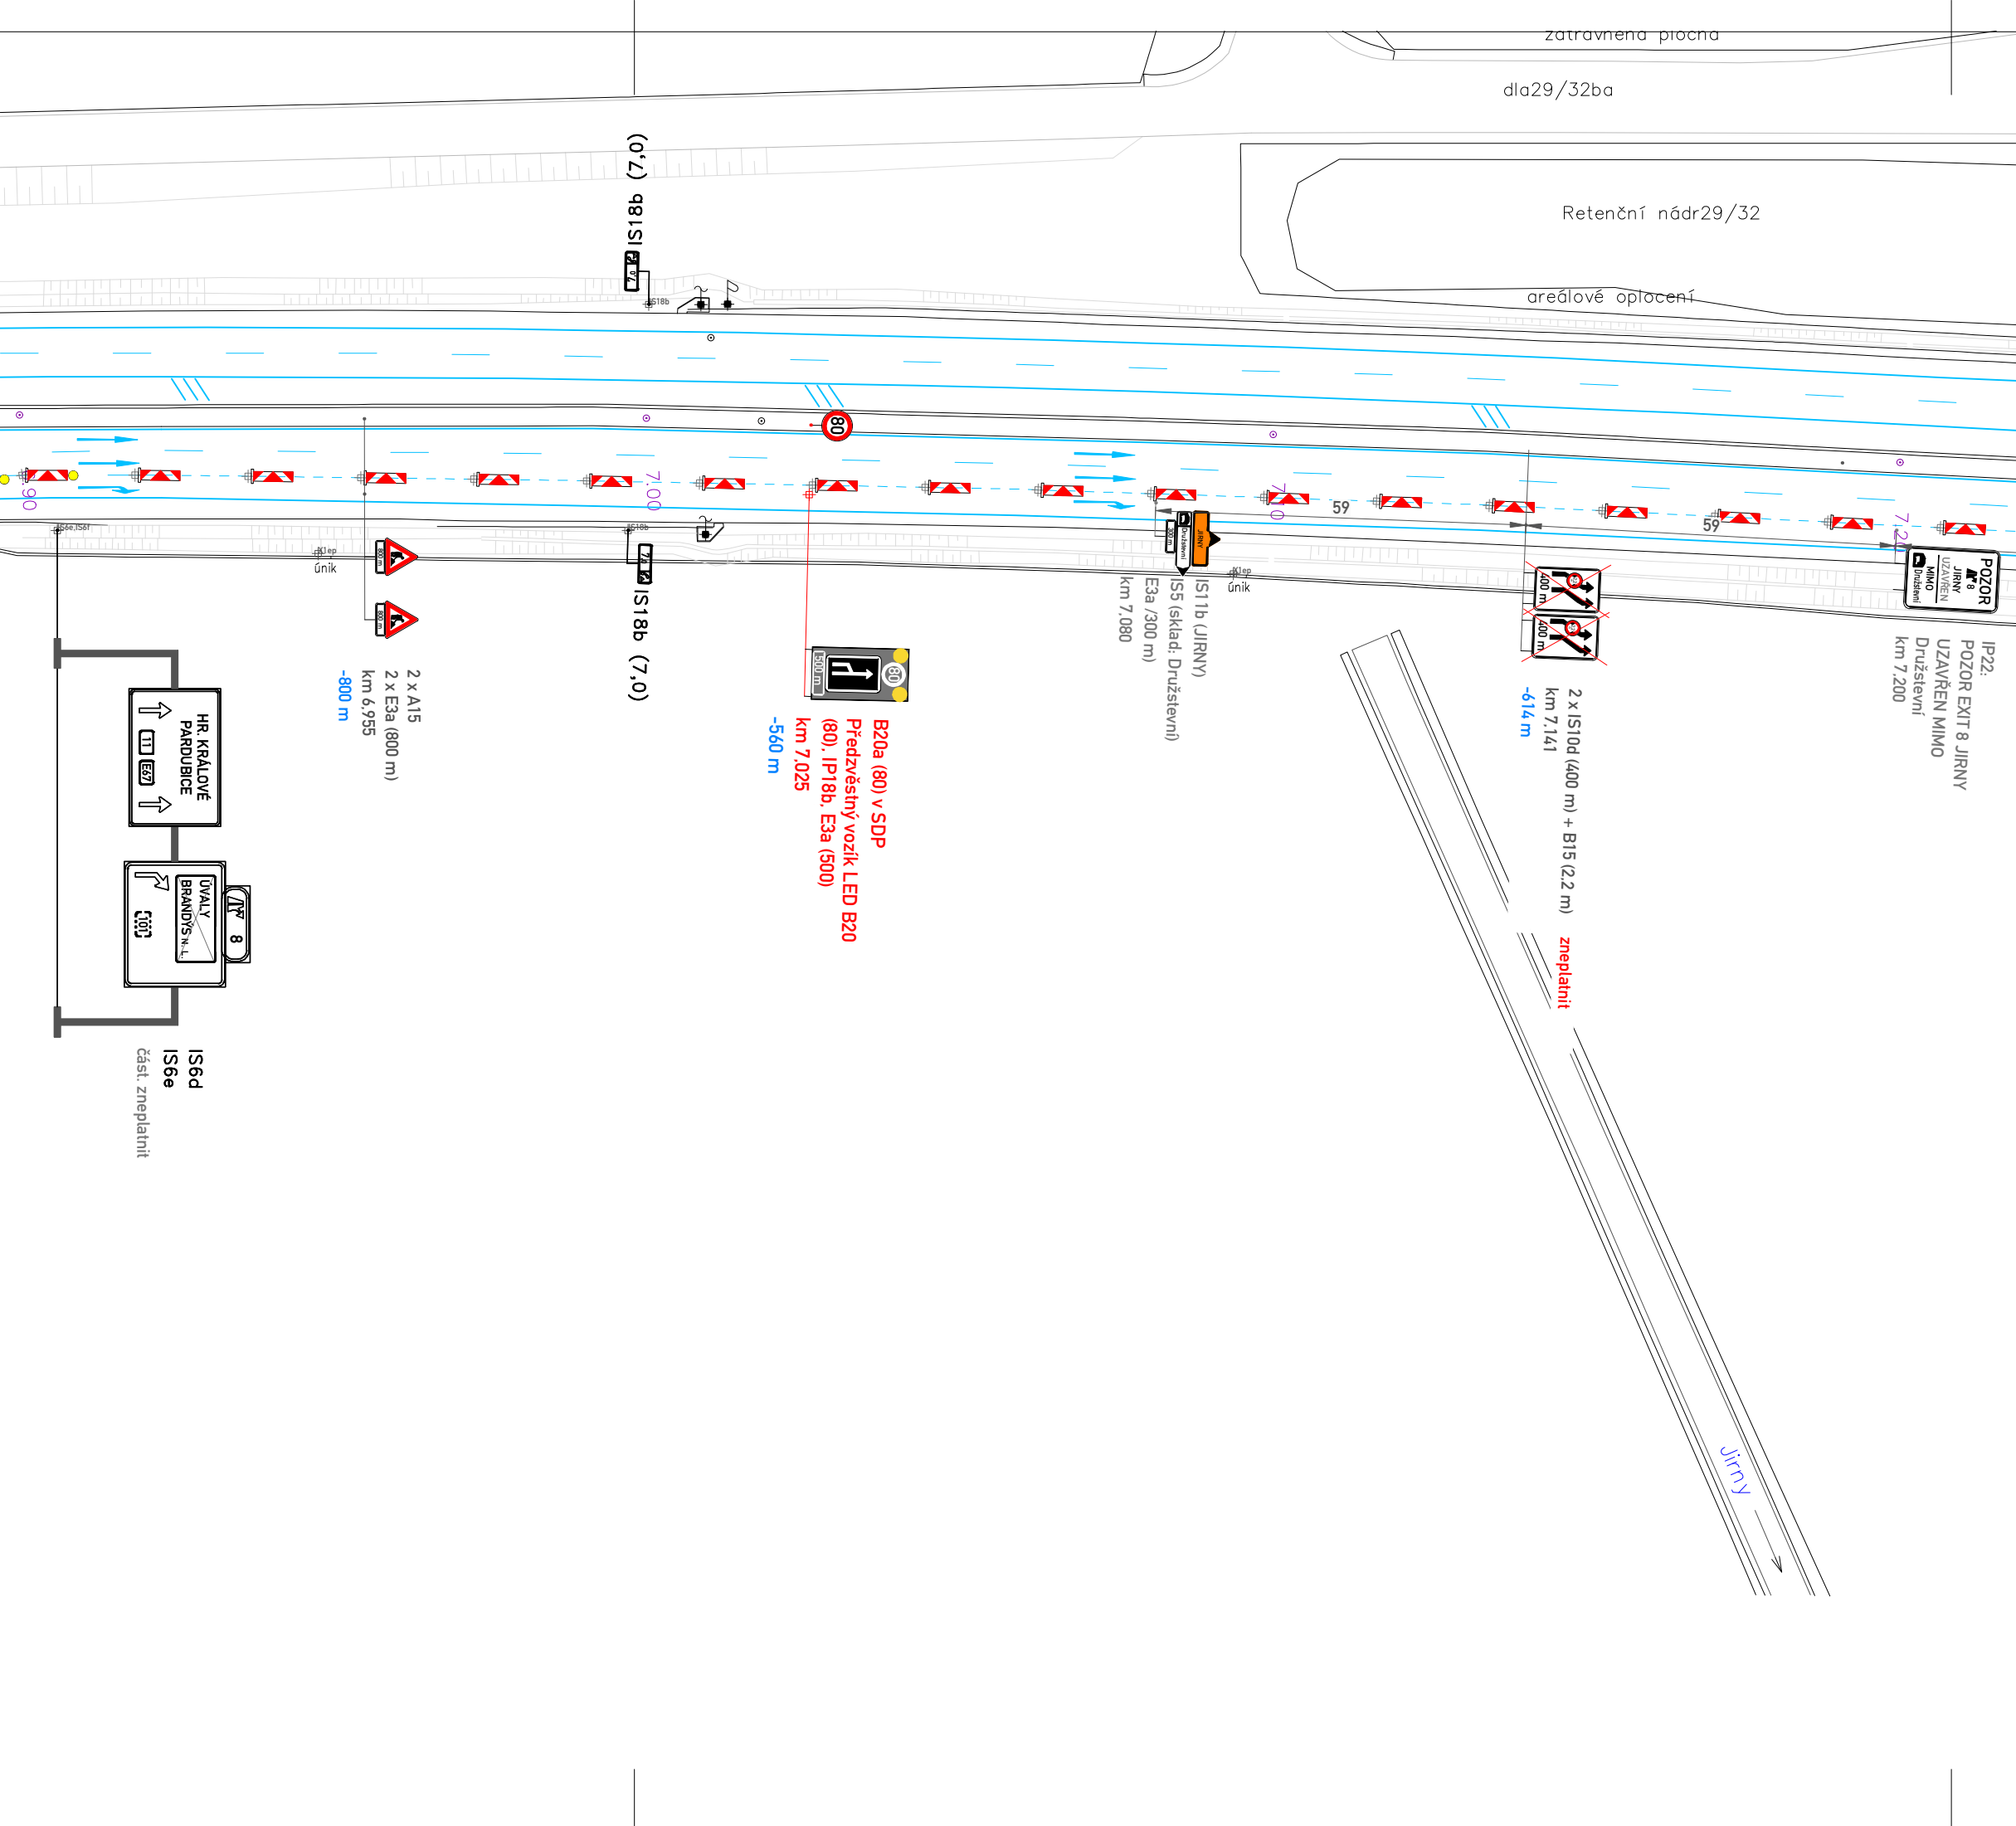
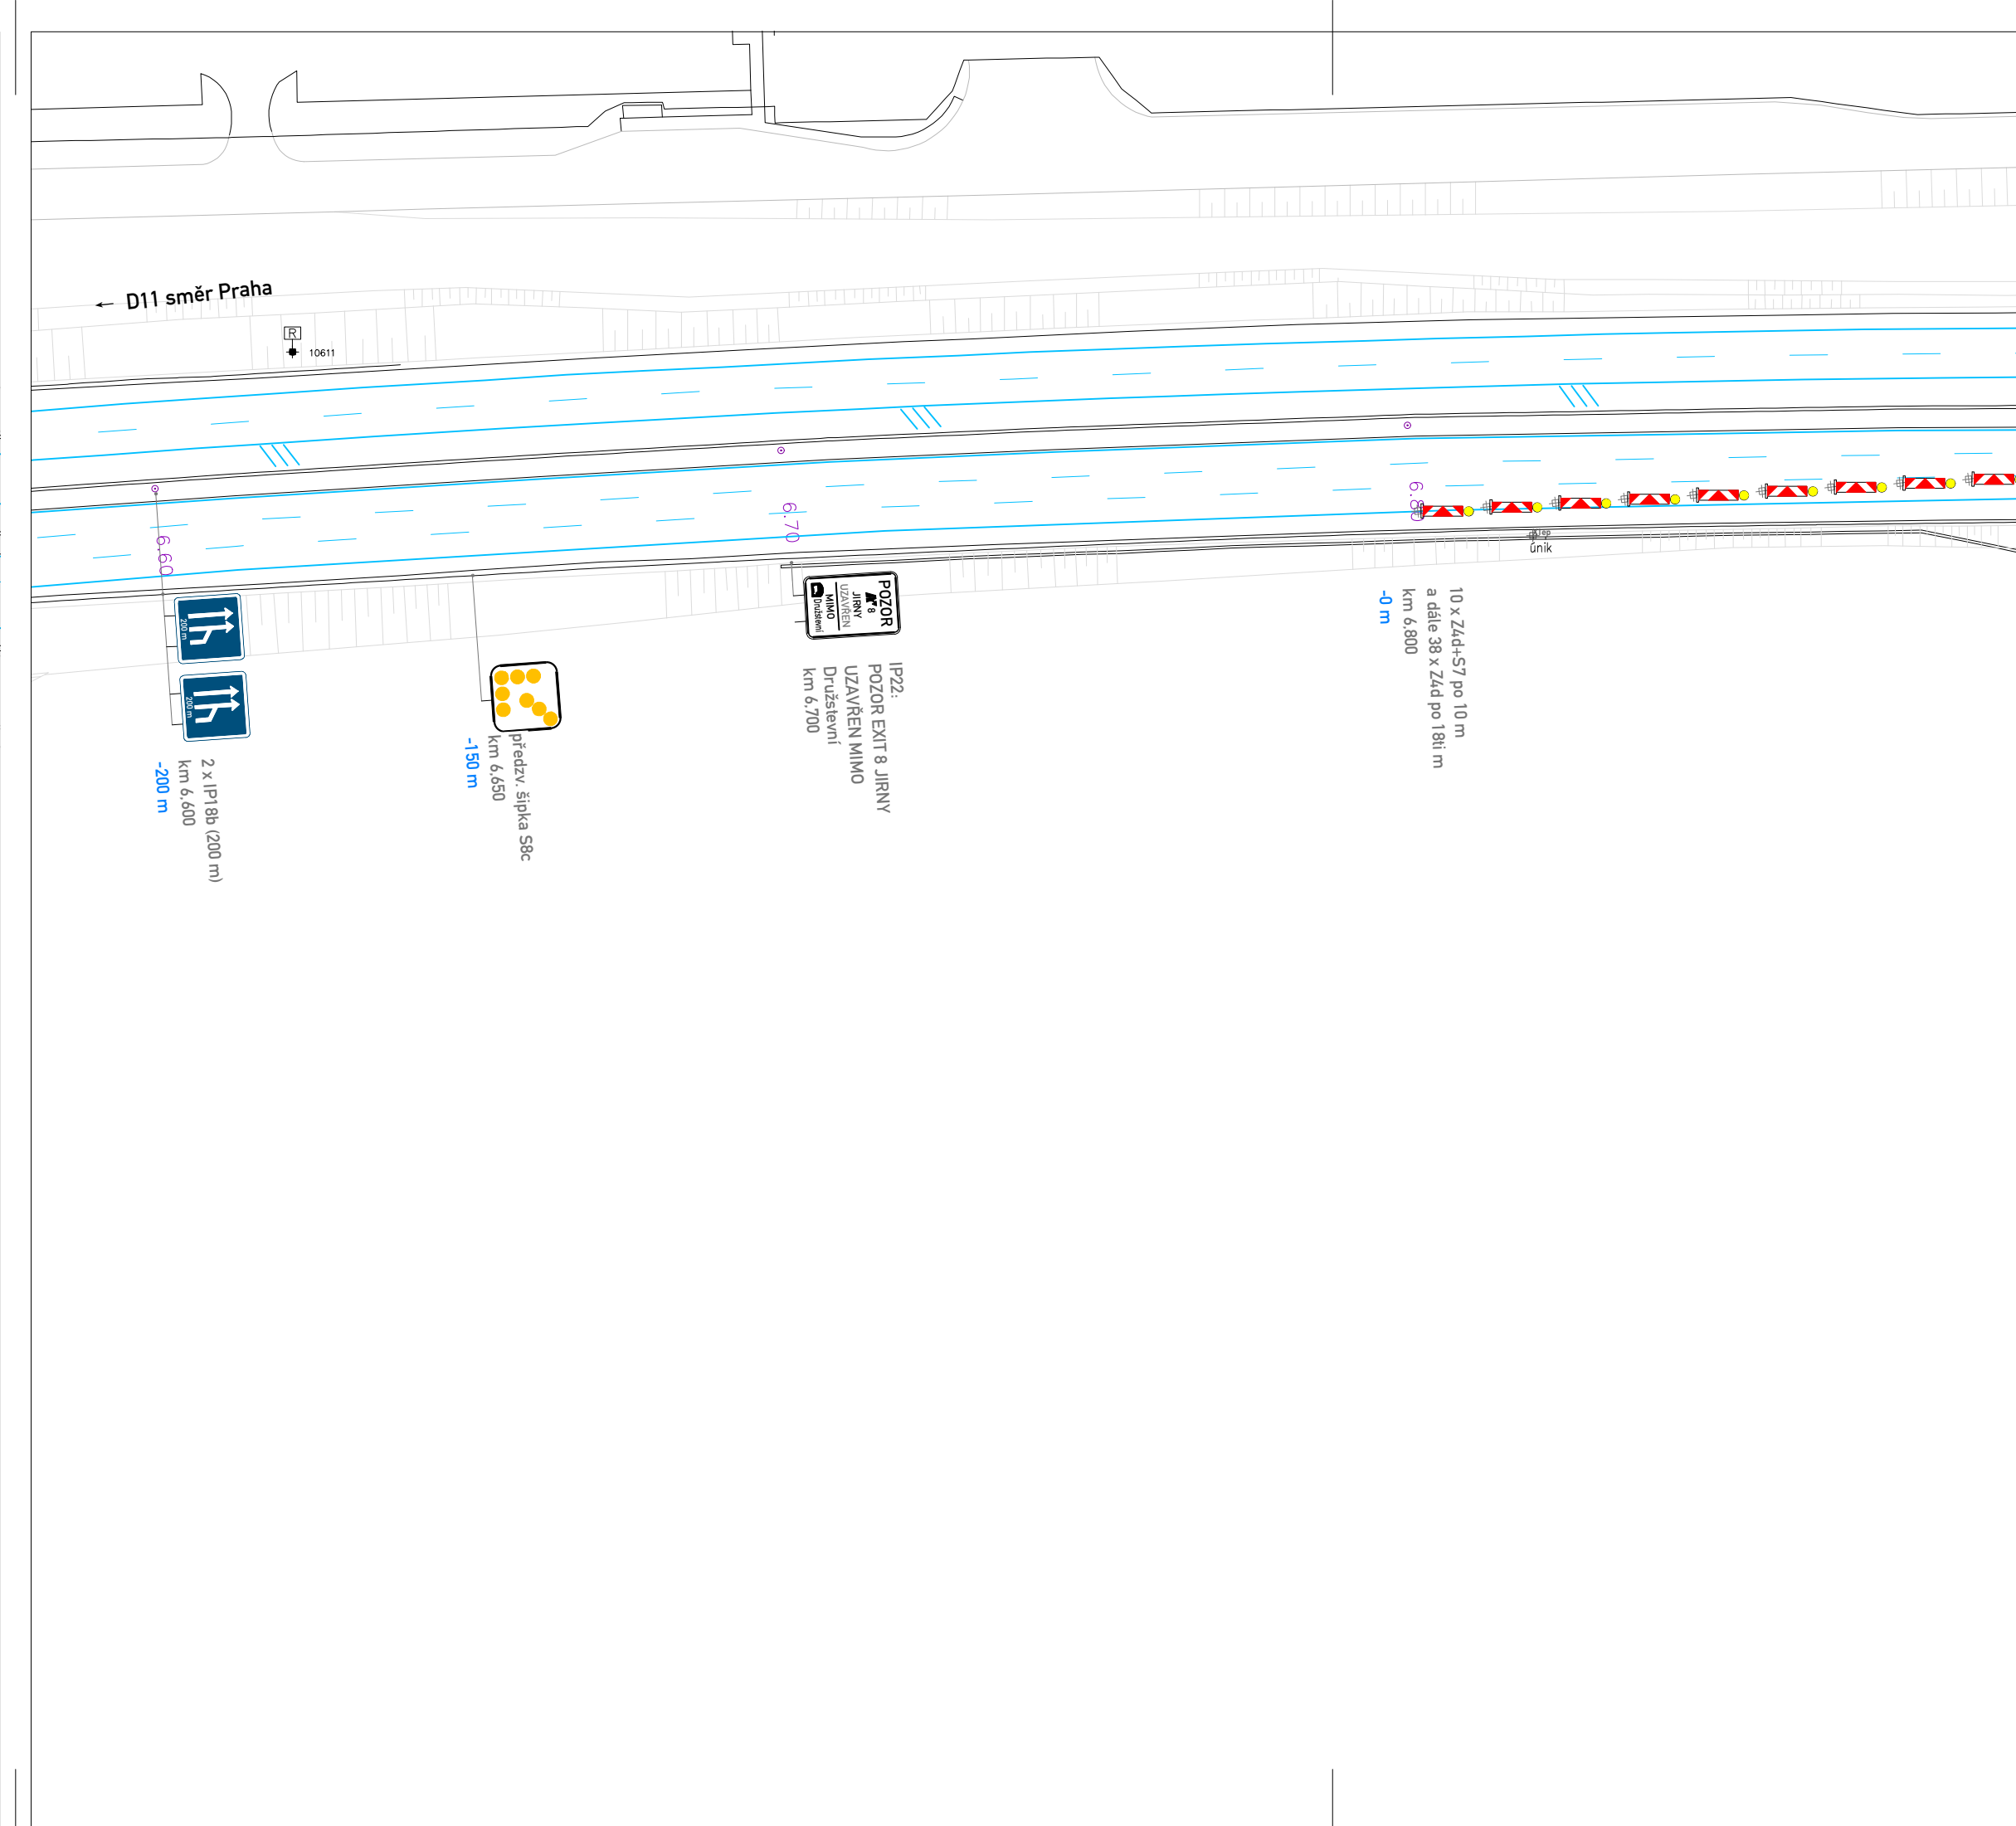
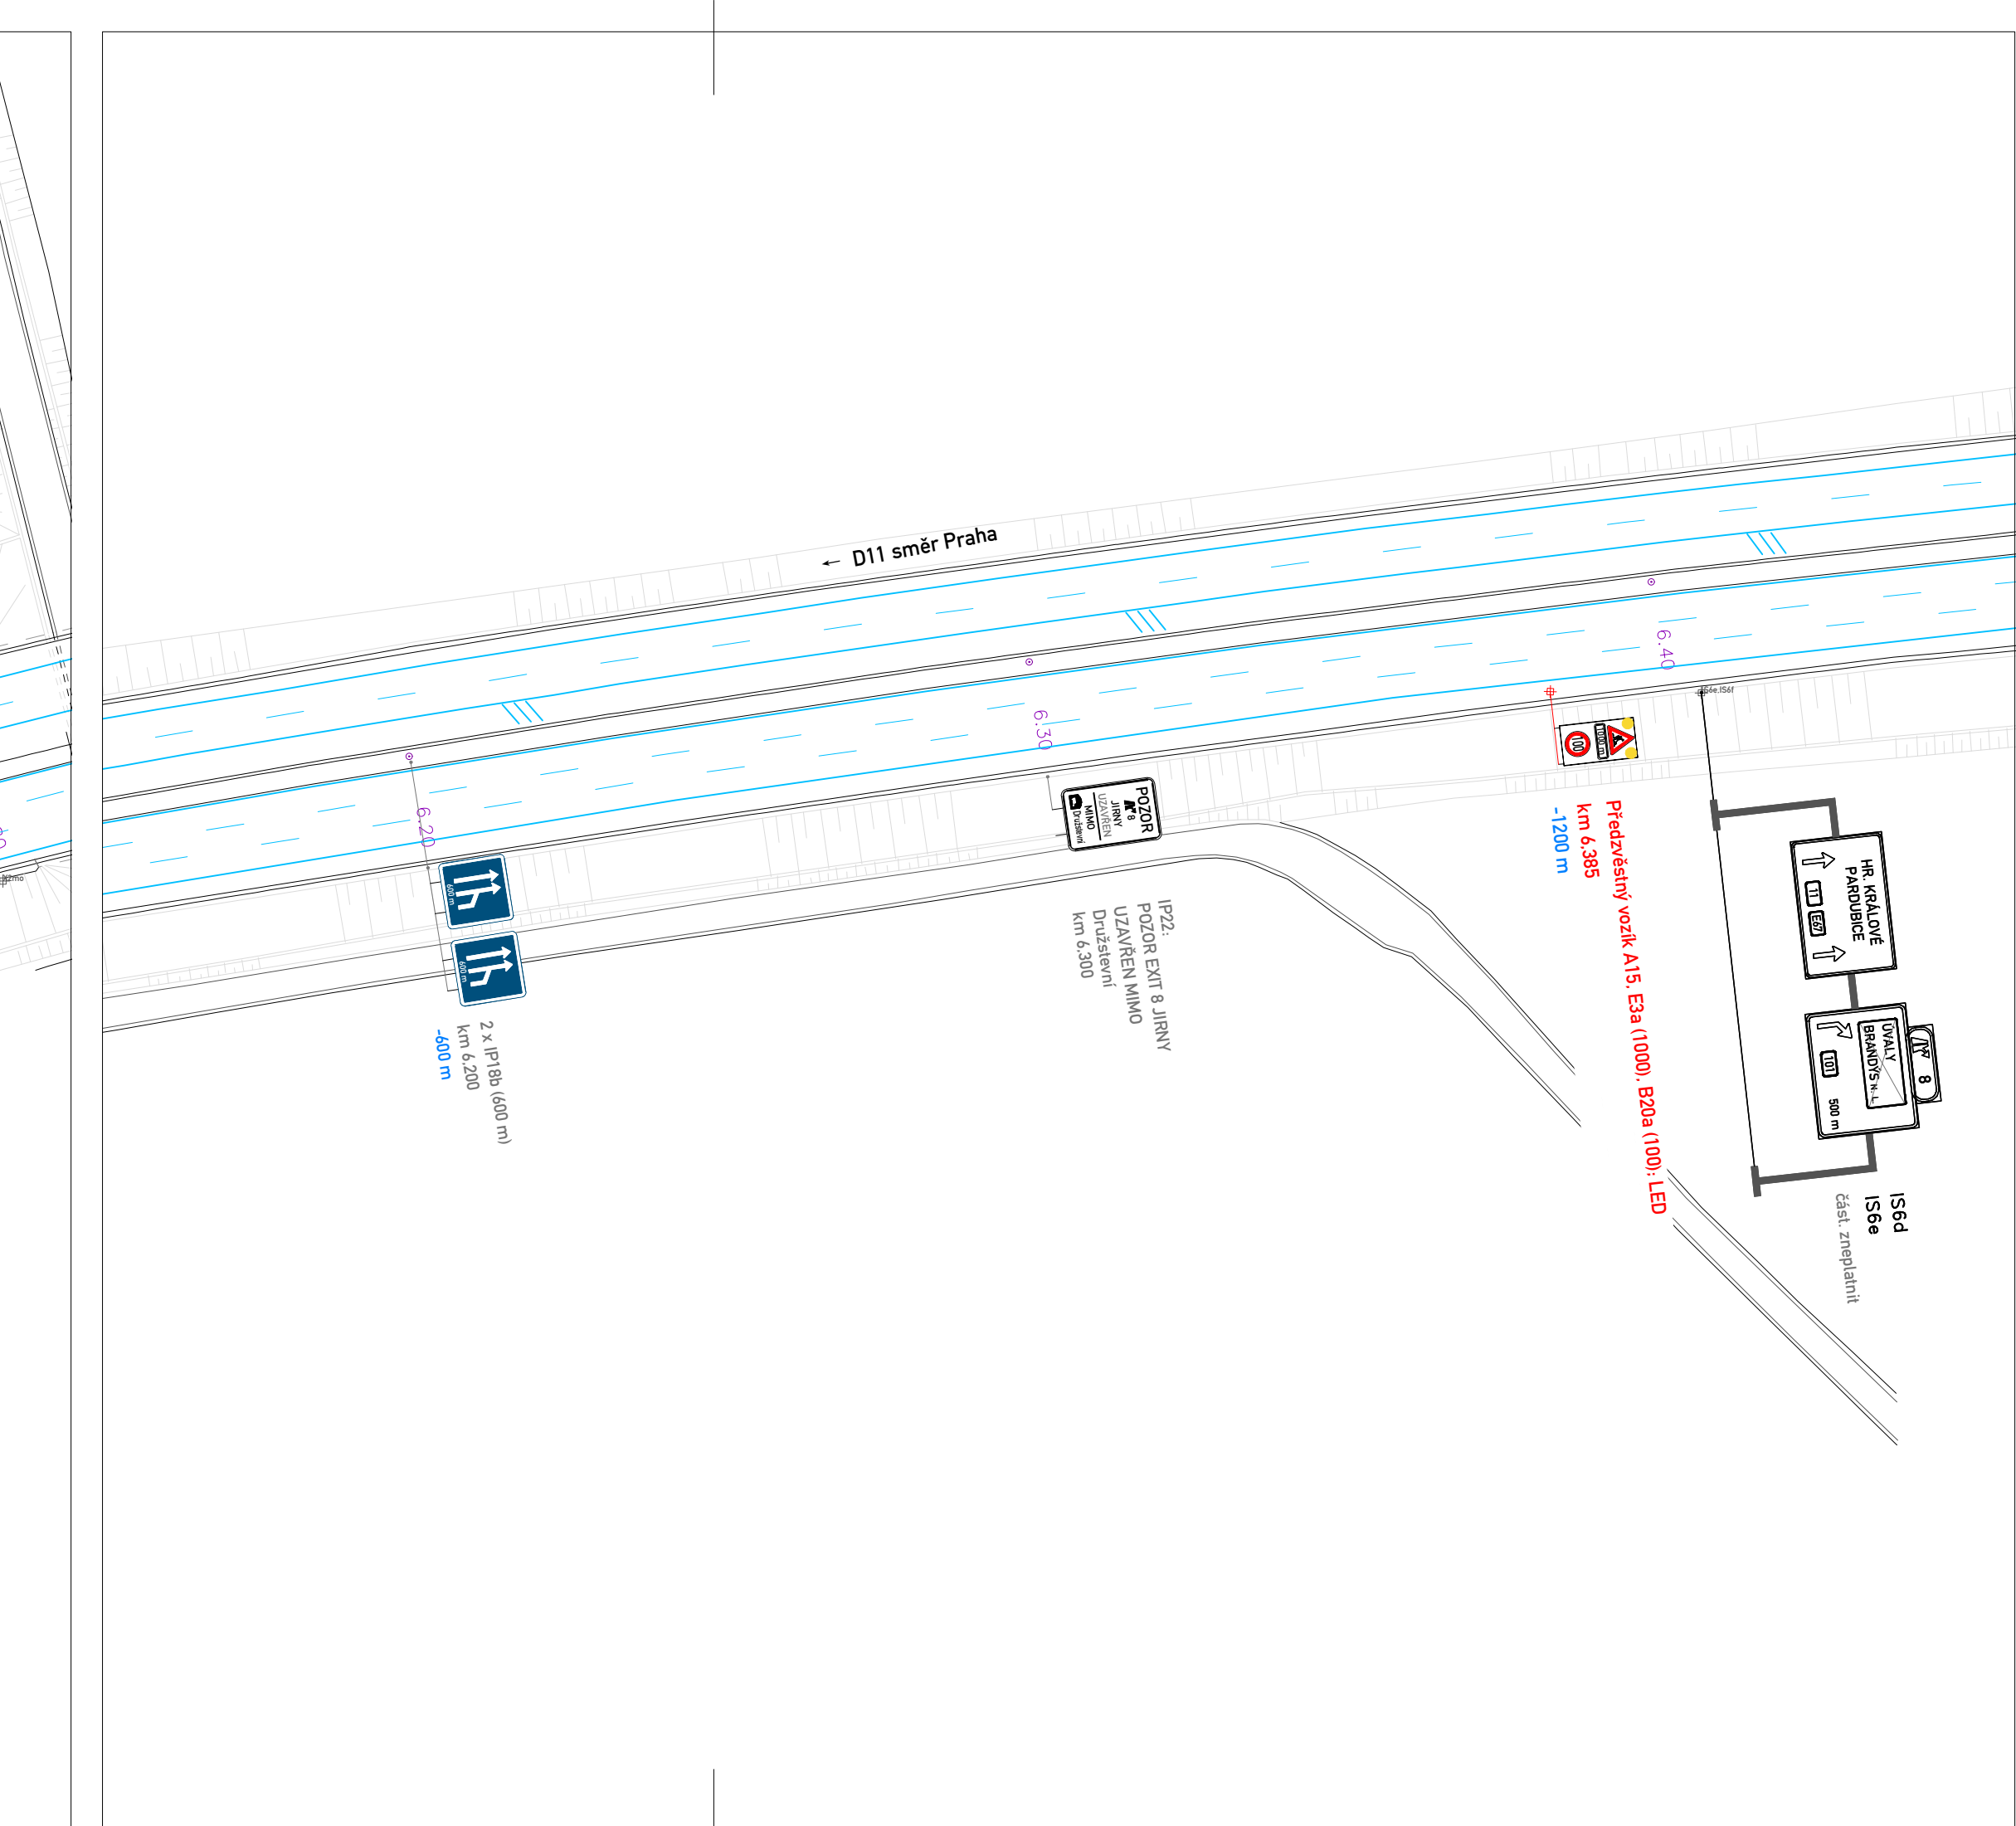
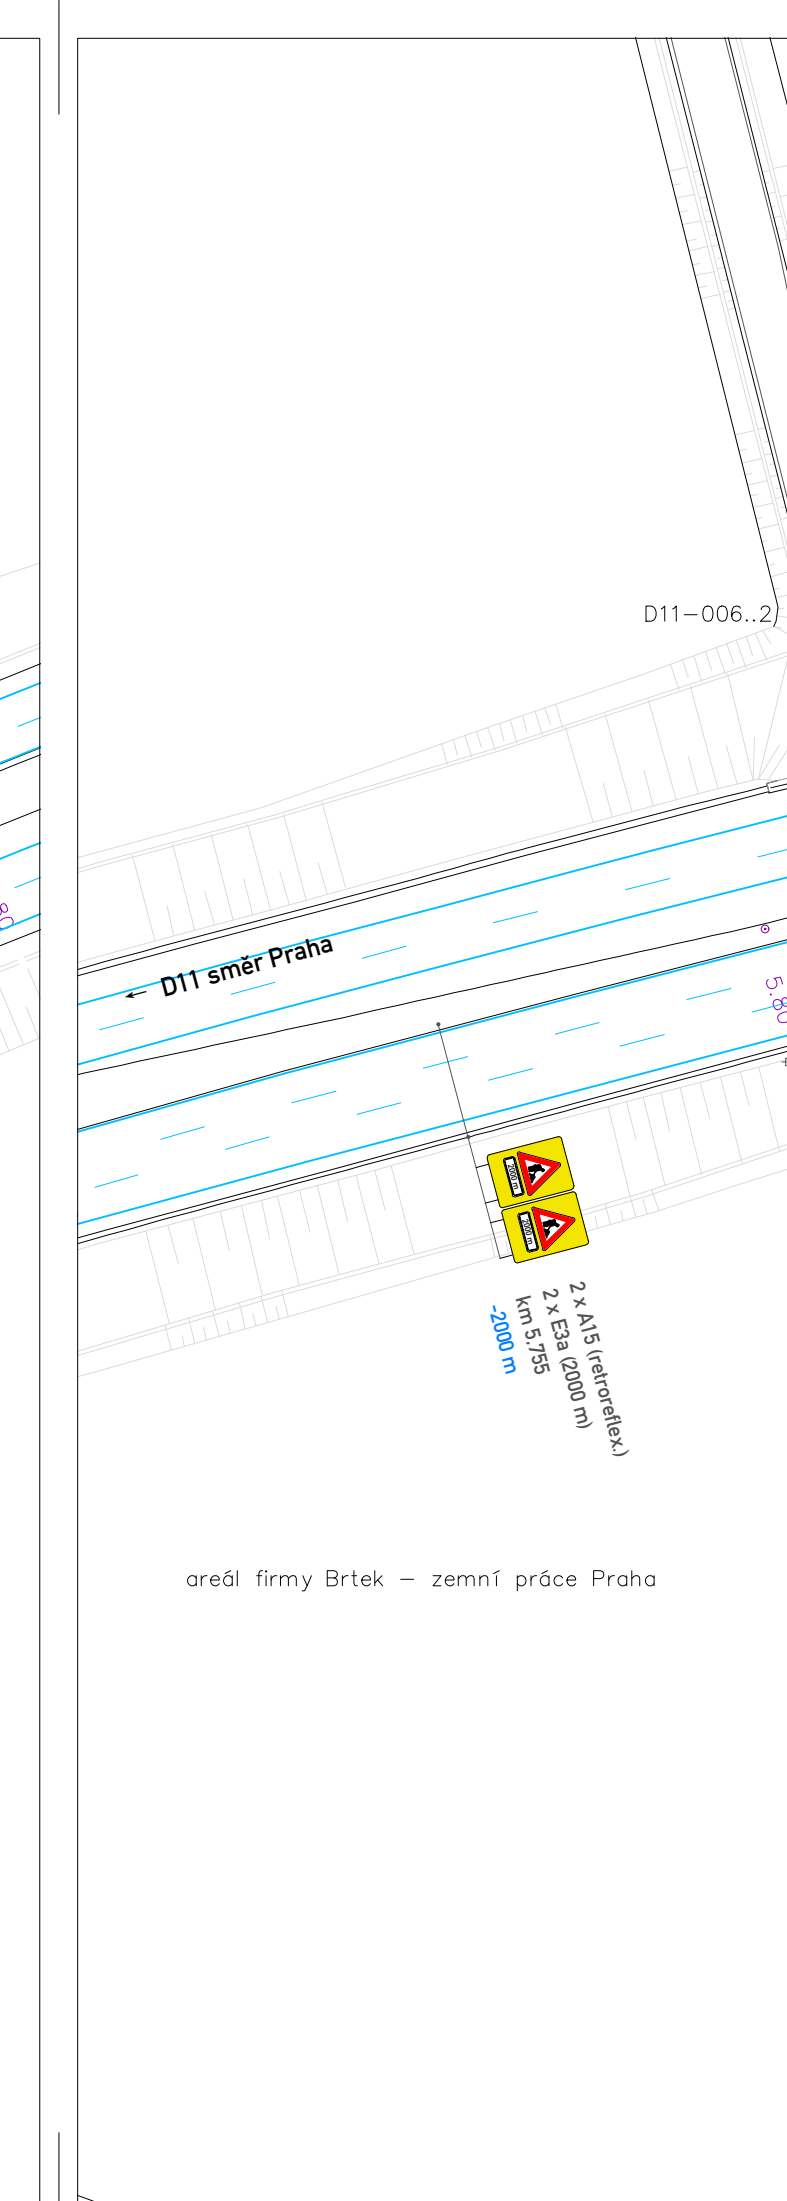
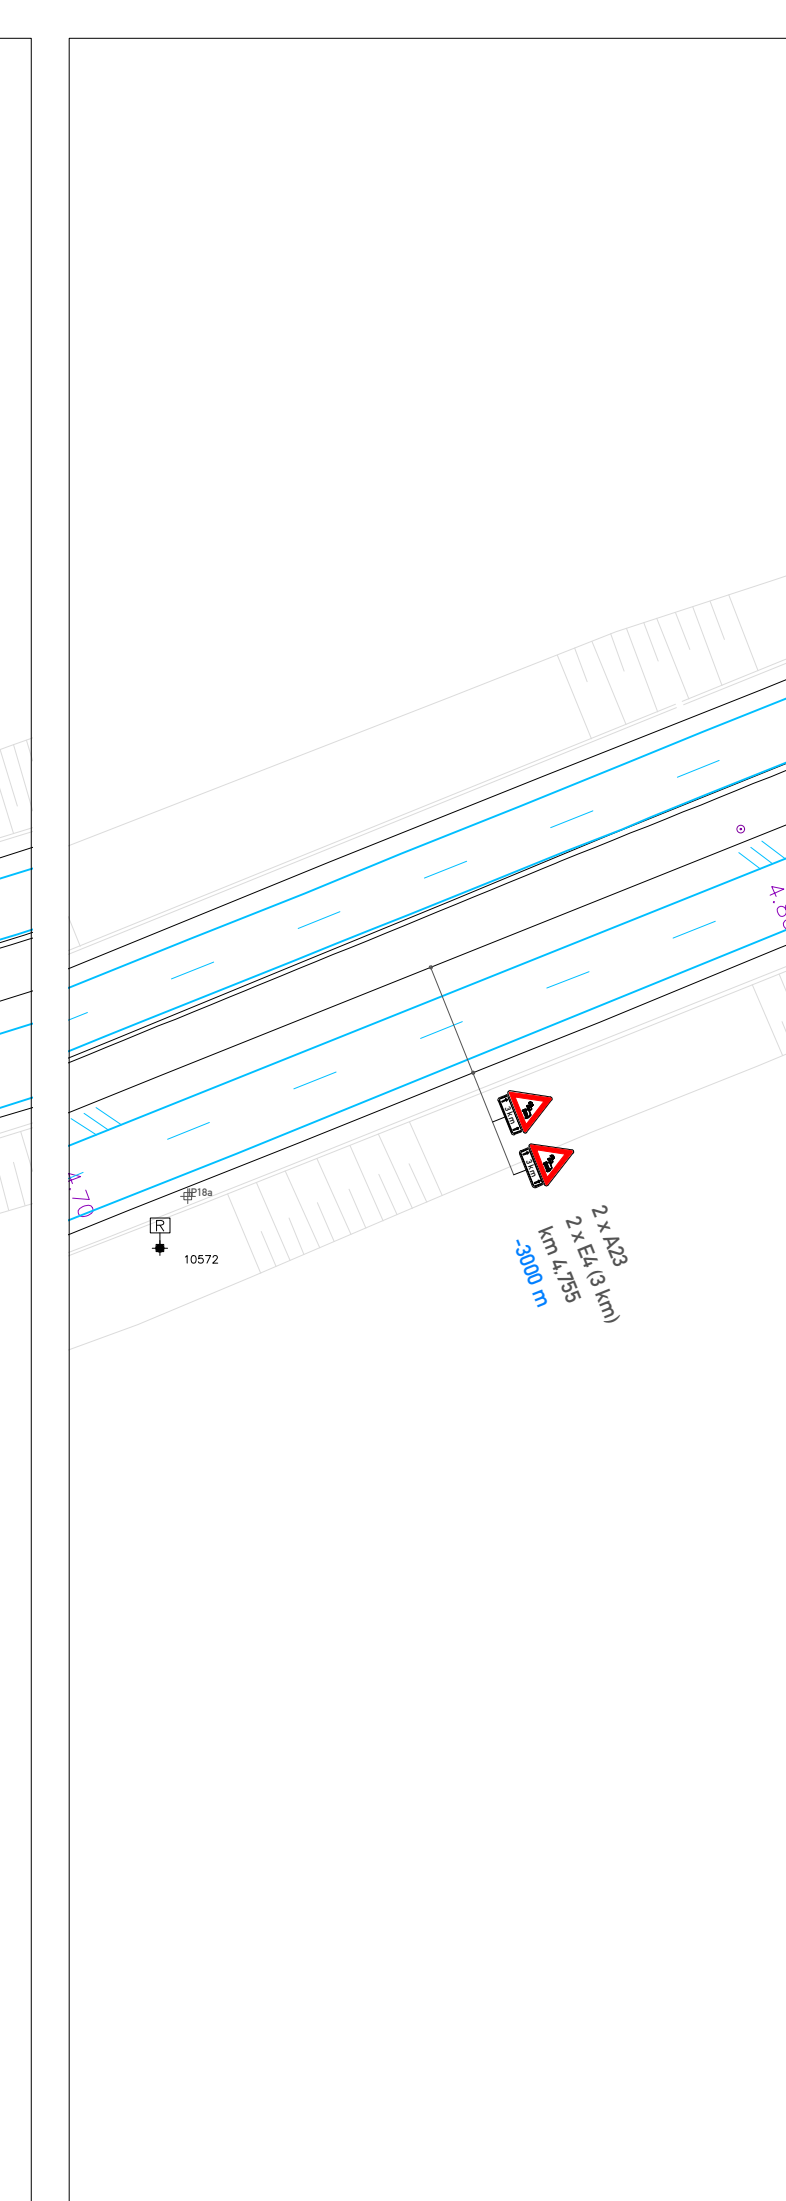
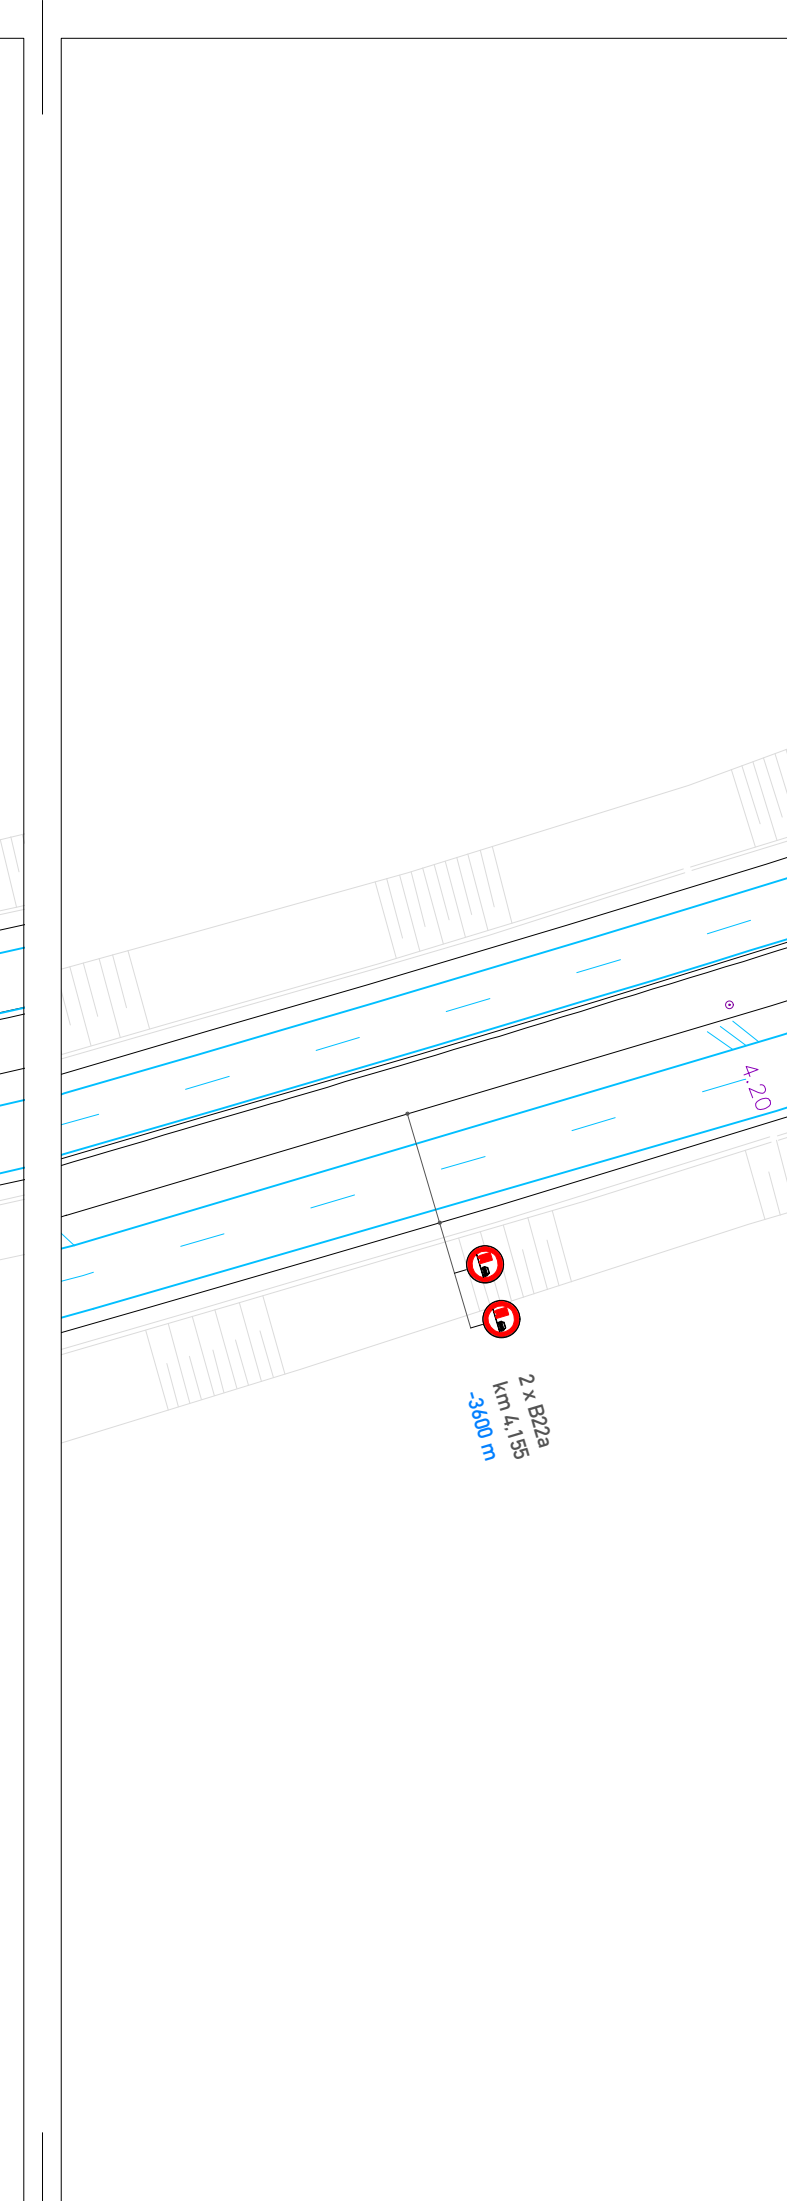


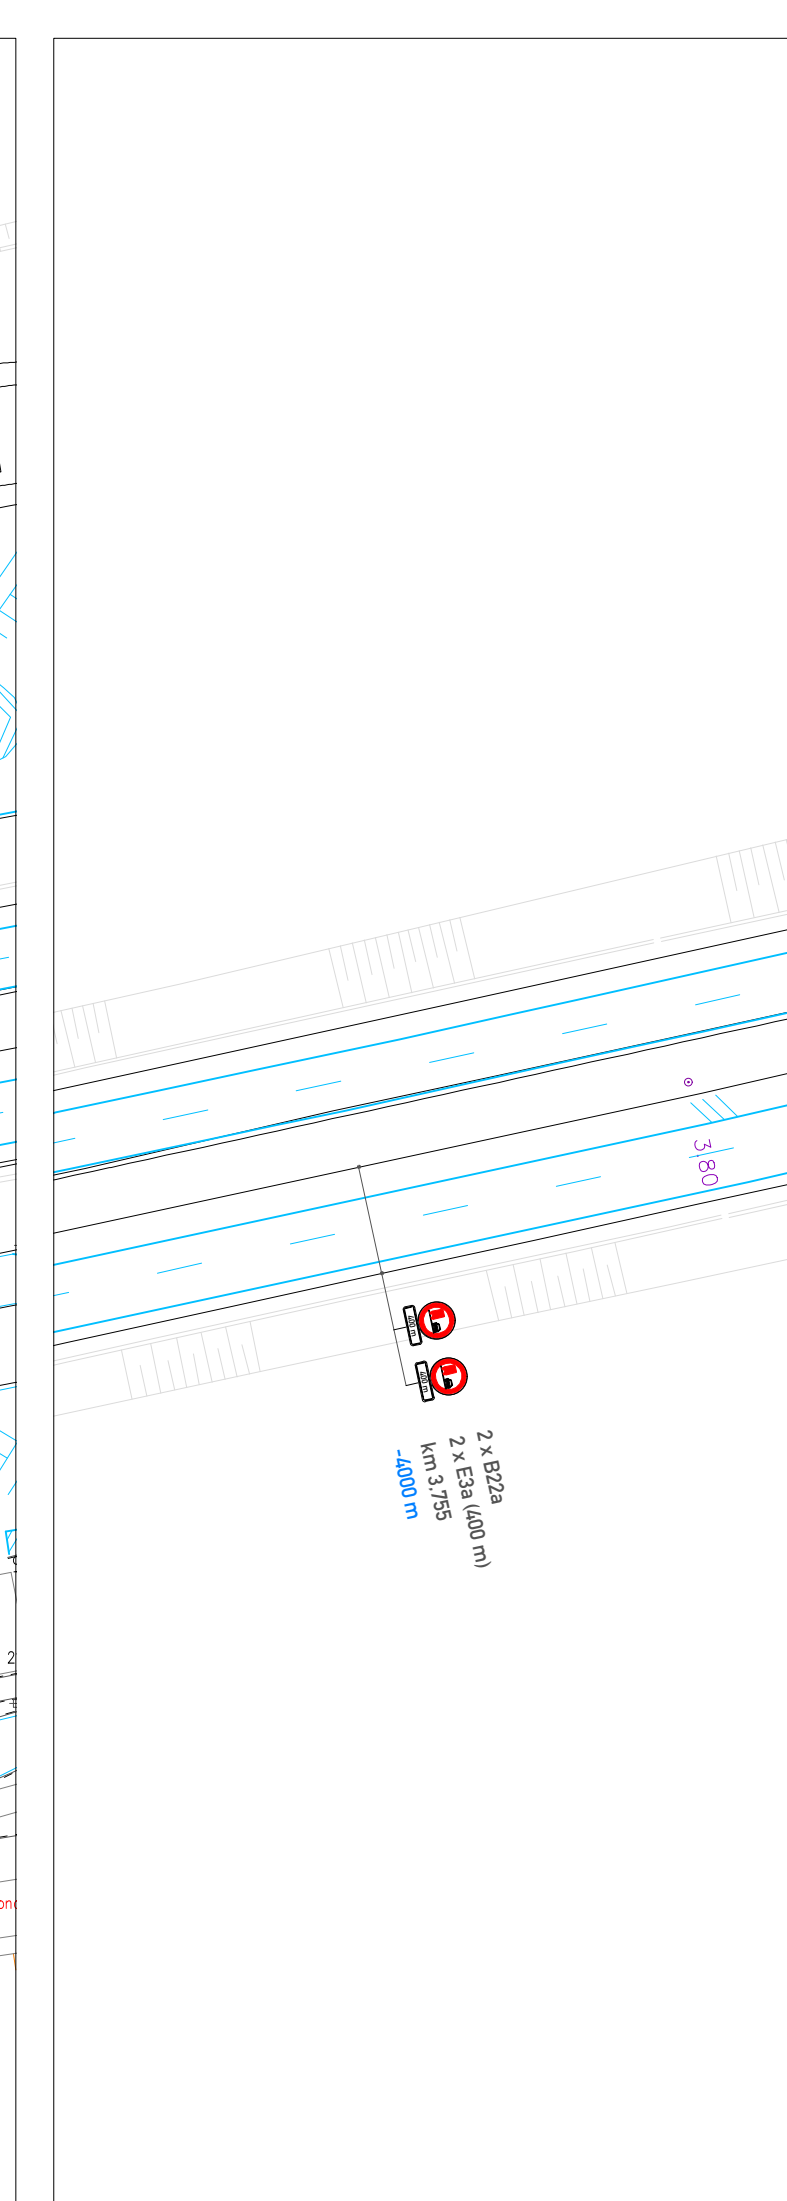

PŘÍČNÝ ŘEZ A - A V KM 7,975 (1: 100)

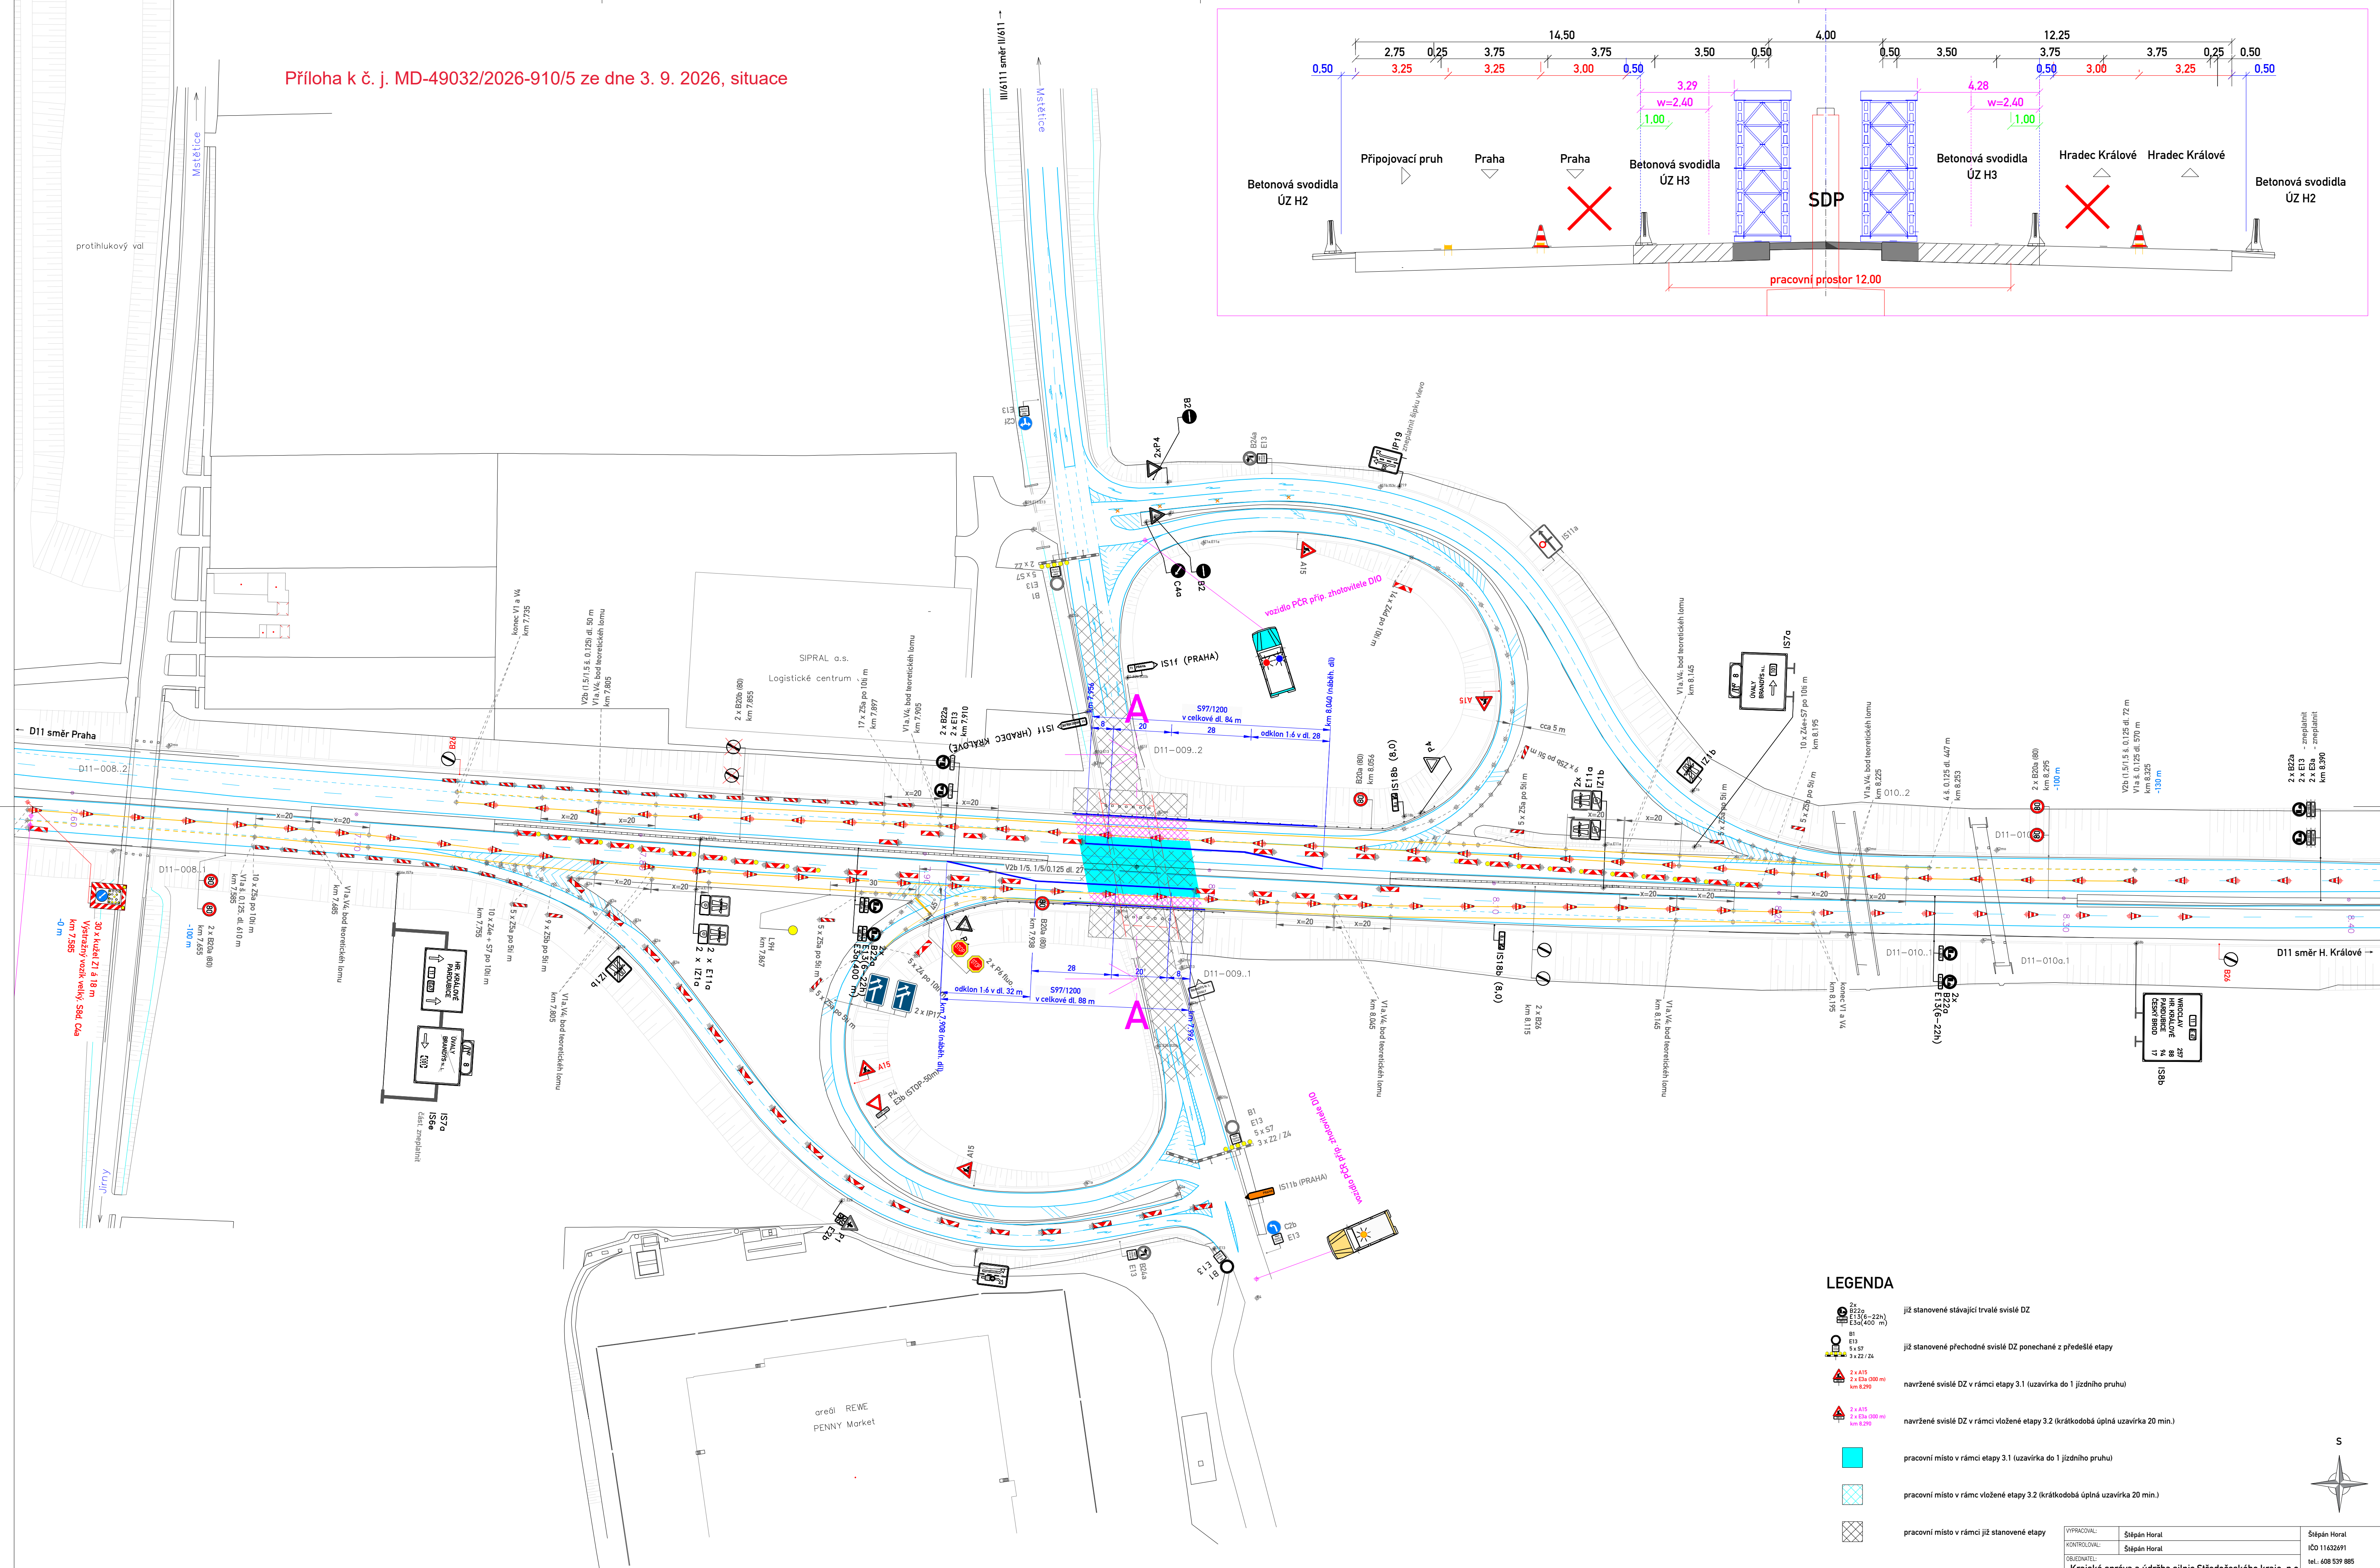

LEGENDA

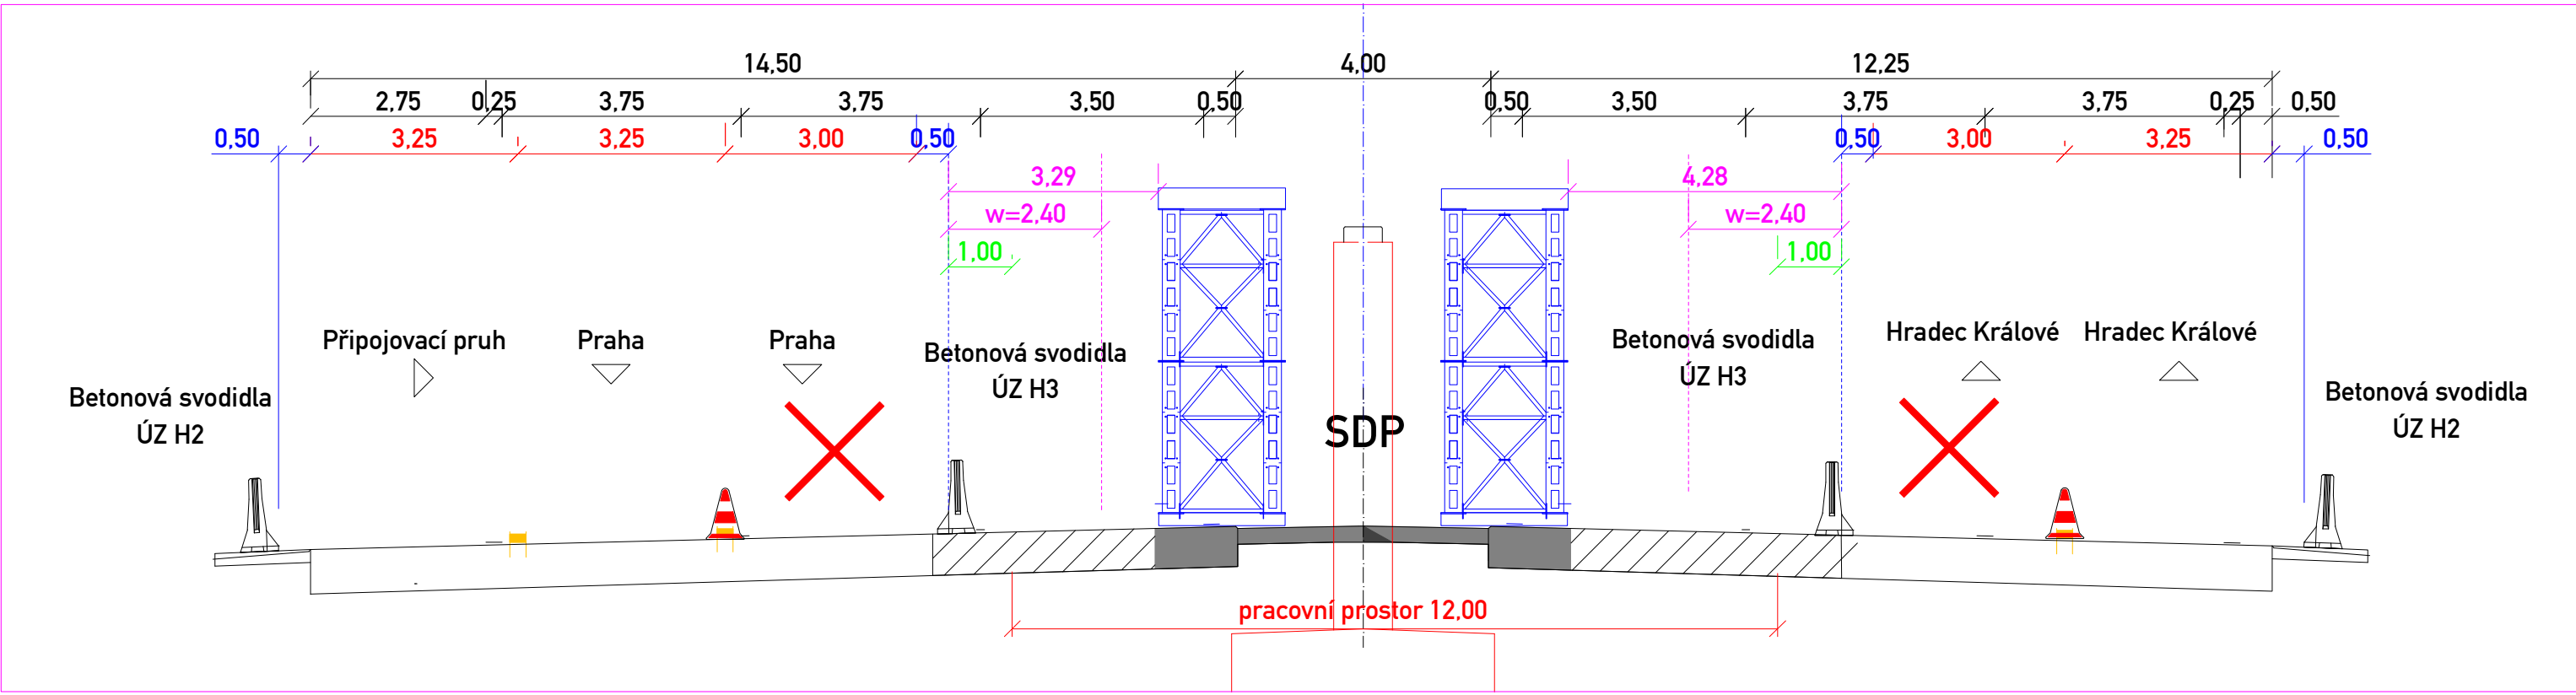

2 x A10
2 x B15 (6-22m)
4 x A60 (400 m)

již stanovené stávající trvalé svítidlo DZ



B1
E10
5 x 57
3 x 22 / 24

již stanovené přechodné svítidlo DZ ponechané z předešlé etapy



2 x A10
2 x B15 (6-22m)
4 x A60 (400 m)

navržené svítidlo DZ v rámci etapy 3.1 (uzavírka do 1 jízdního pruhu)



2 x A10
2 x B15 (6-22m)
4 x A60 (400 m)

navržené svítidlo DZ v rámci etapy 3.2 (krátkodobá úplná uzavírka 20 min.)



pracovní místo v rámci etapy 3.1 (uzavírka do 1 jízdního pruhu)










pracovní místo v rámci etapy 3.2 (krátkodobá úplná uzavírka 20 min.)






pracovní místo v rámci již stanovené etapy


S

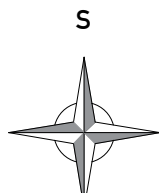

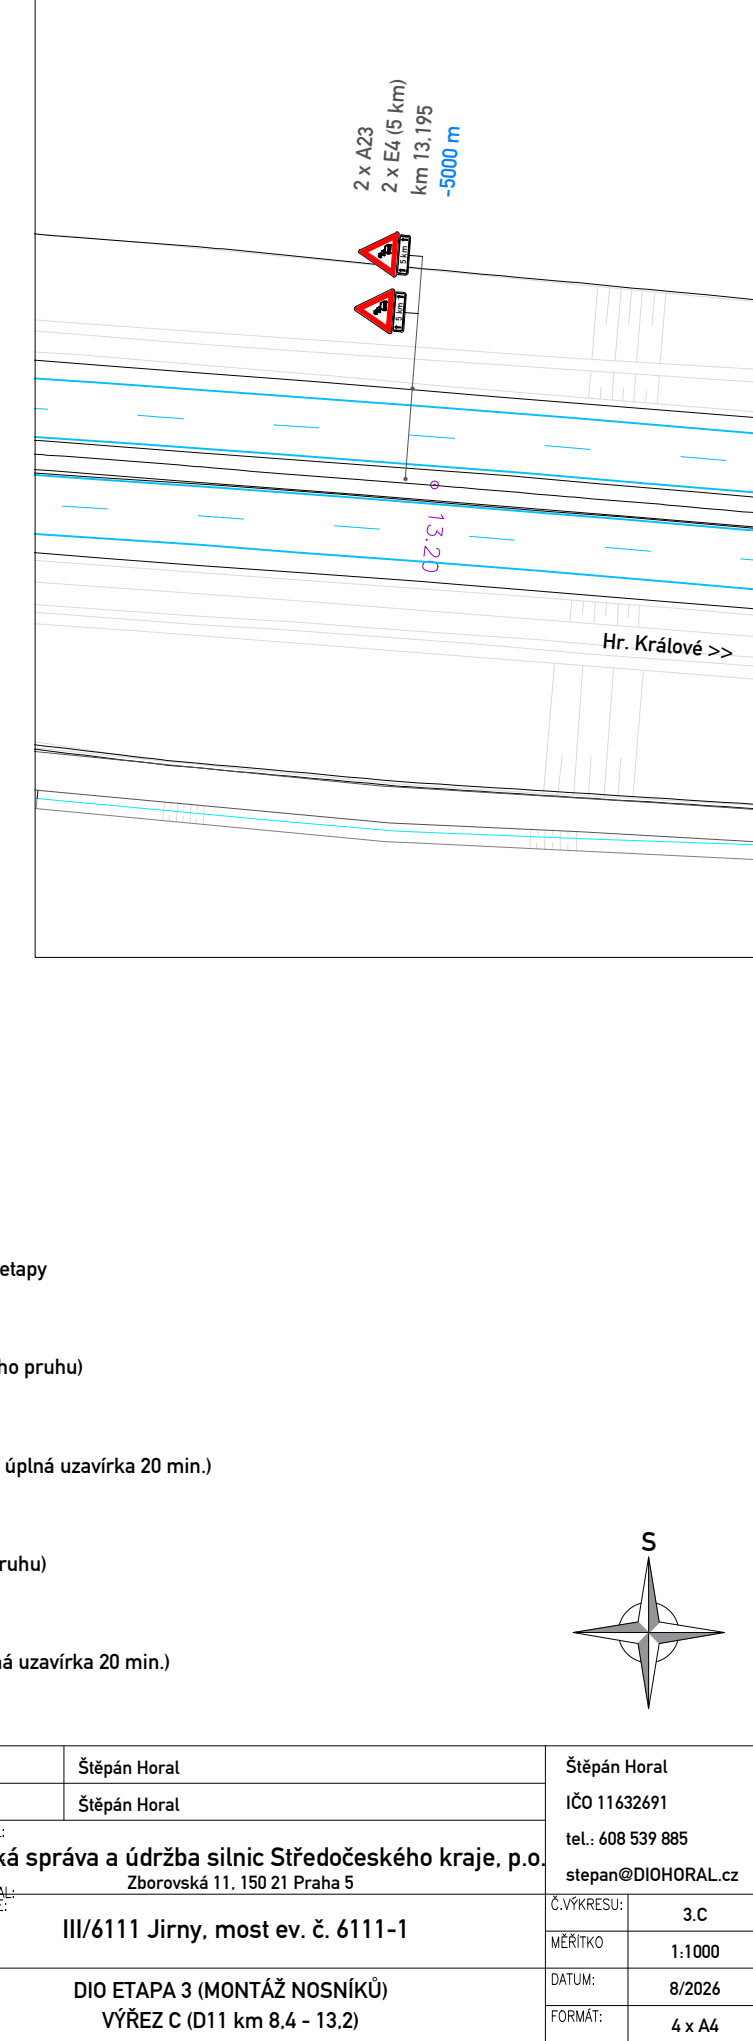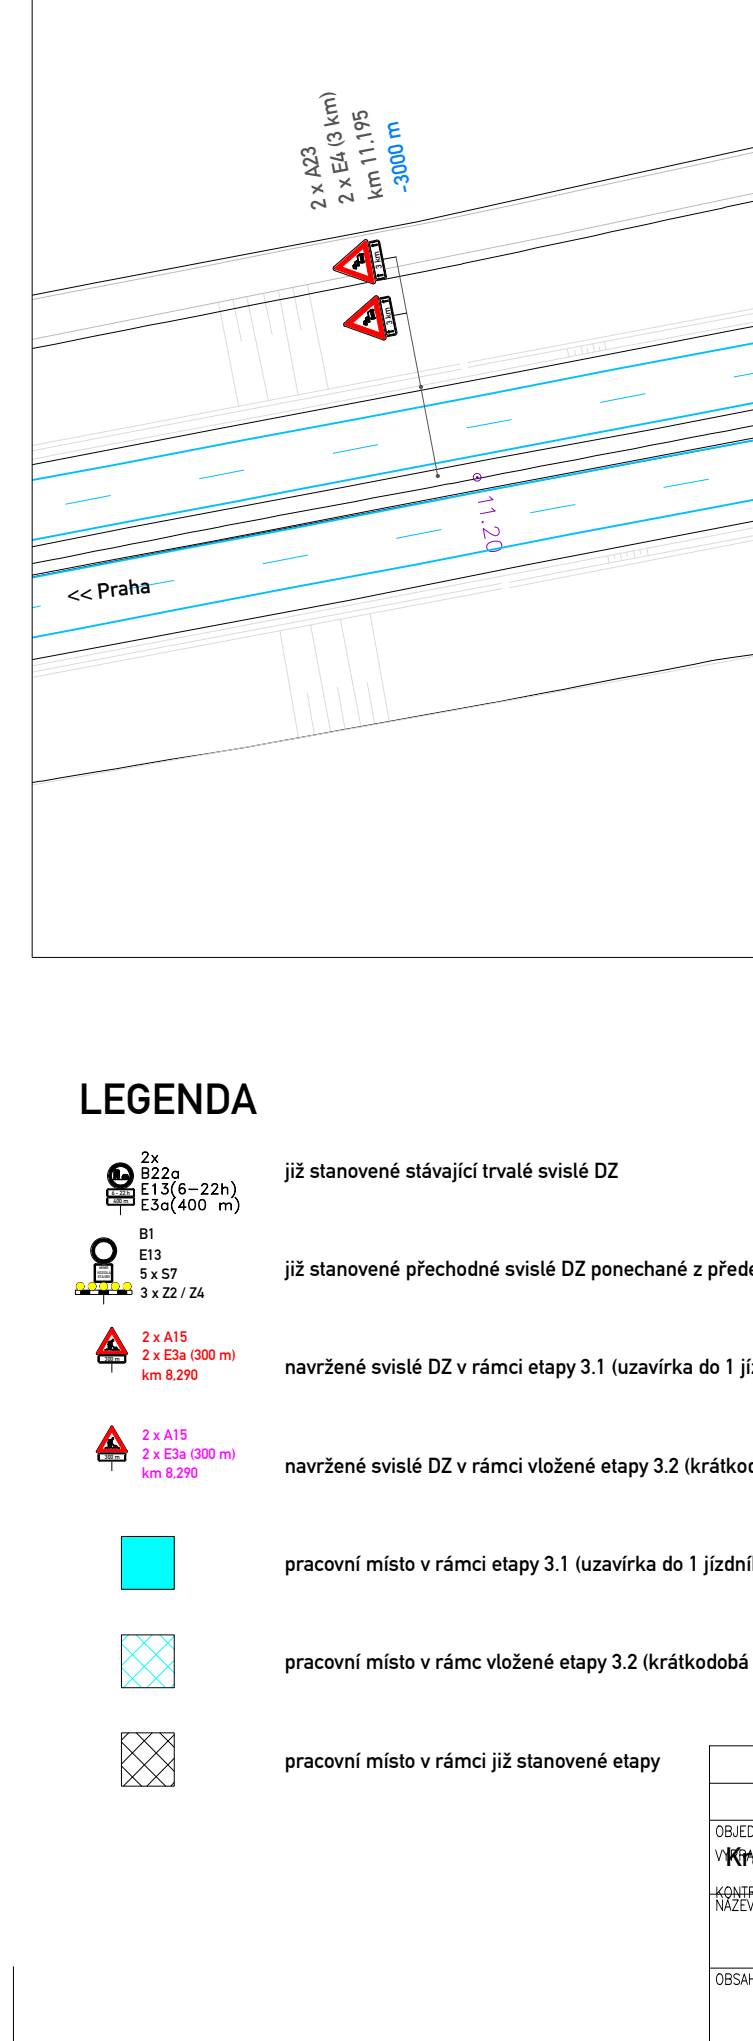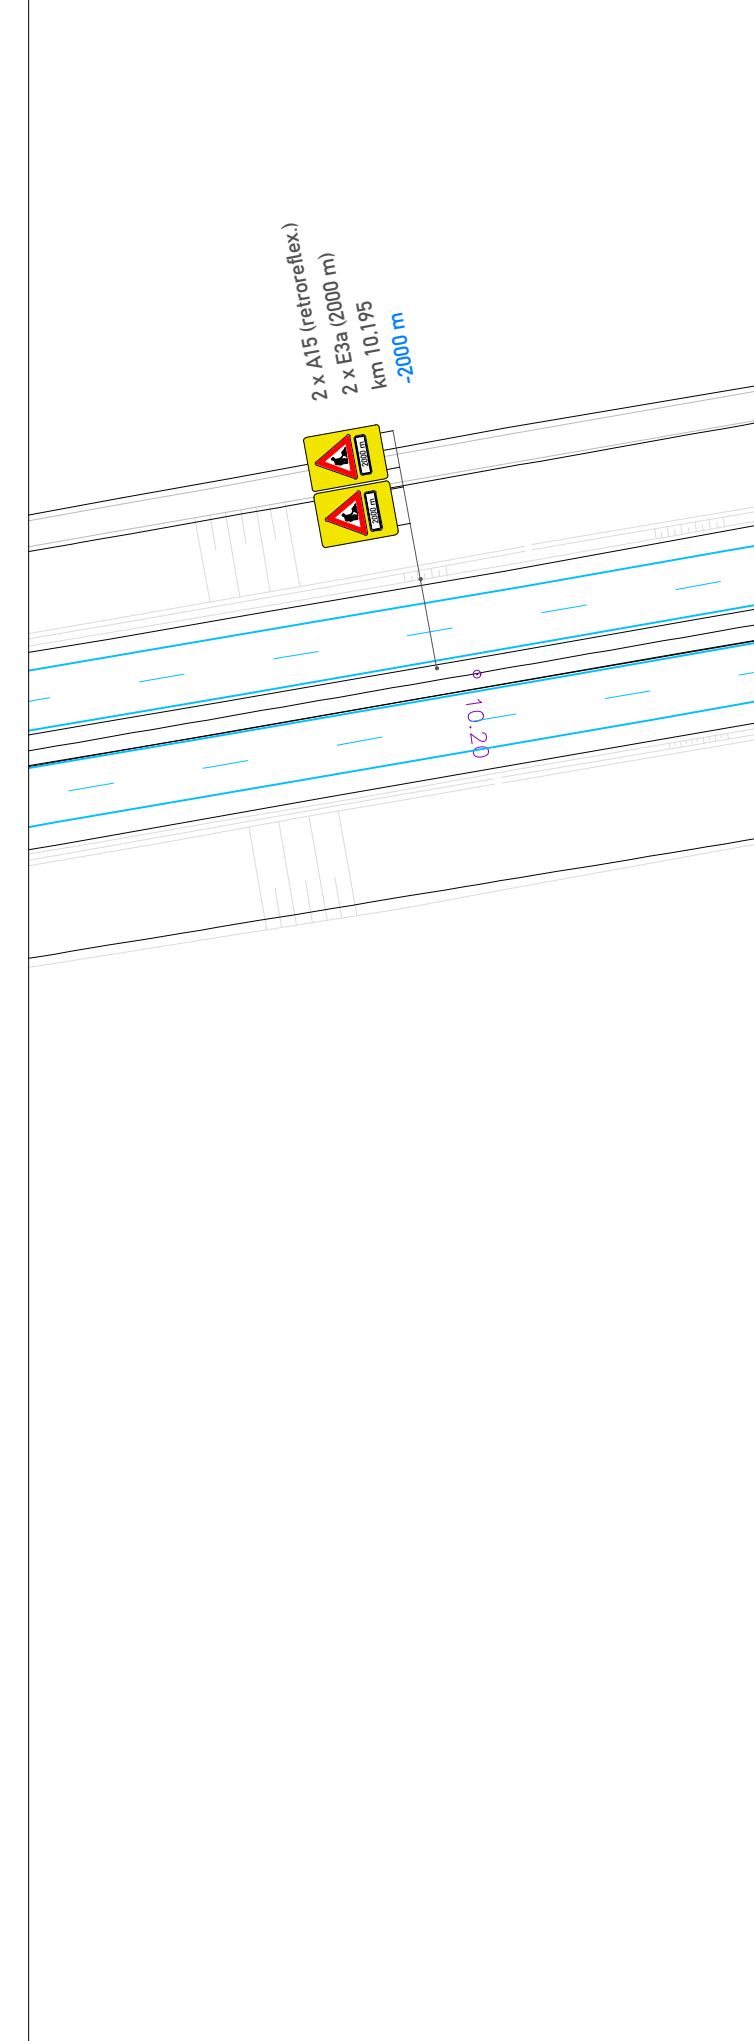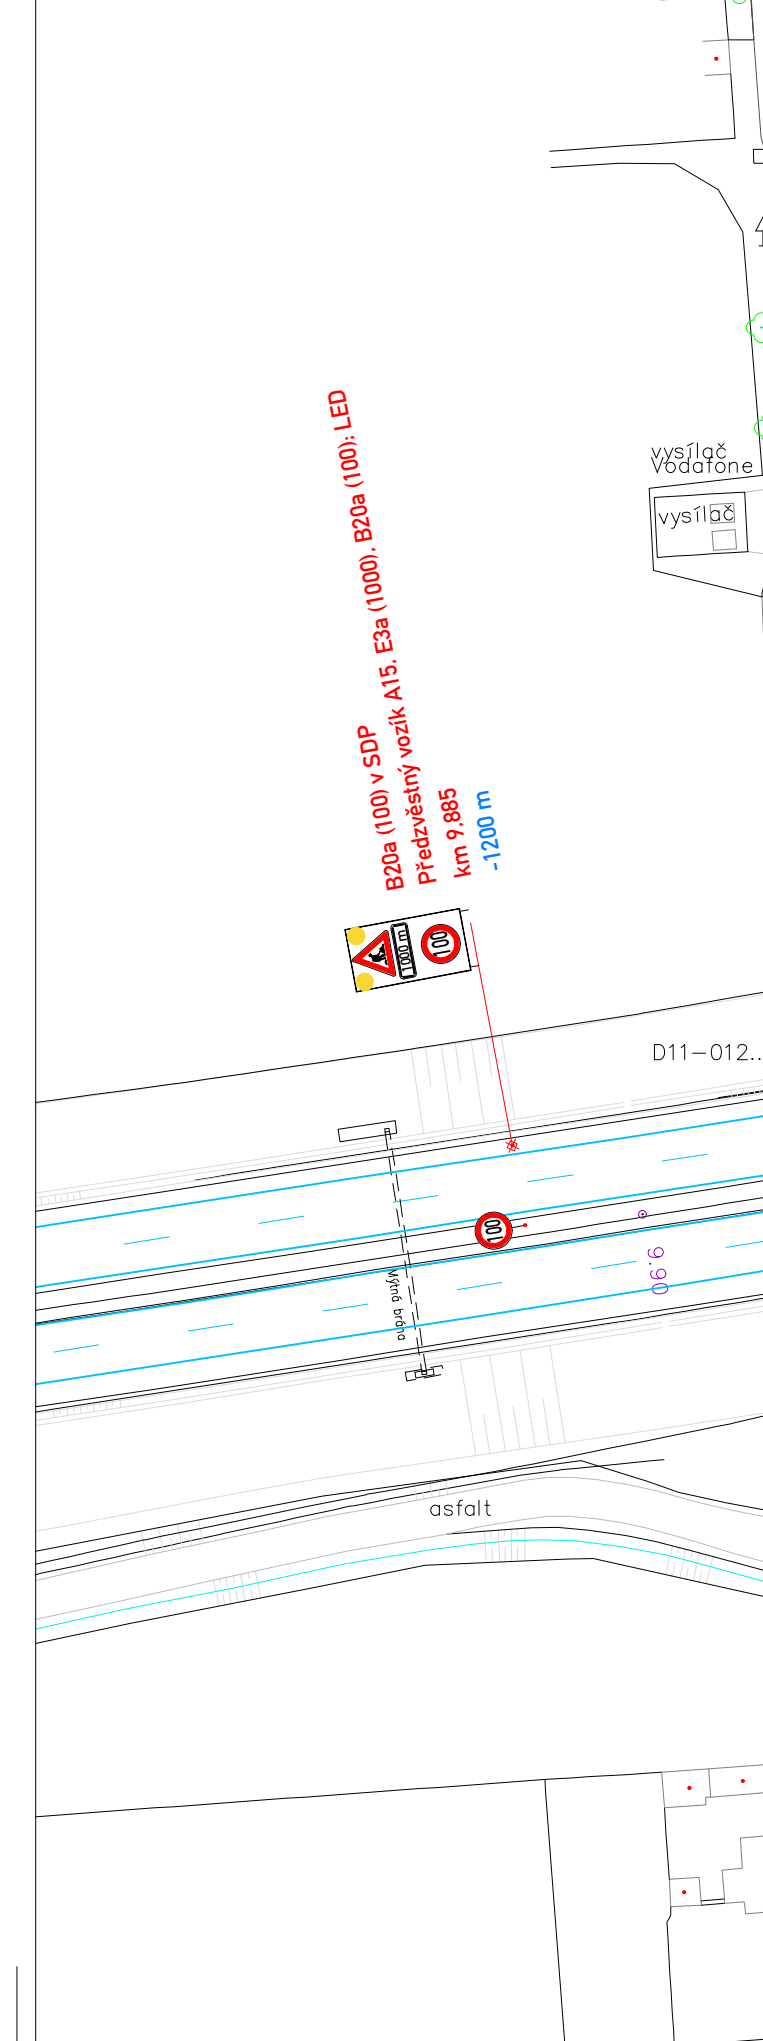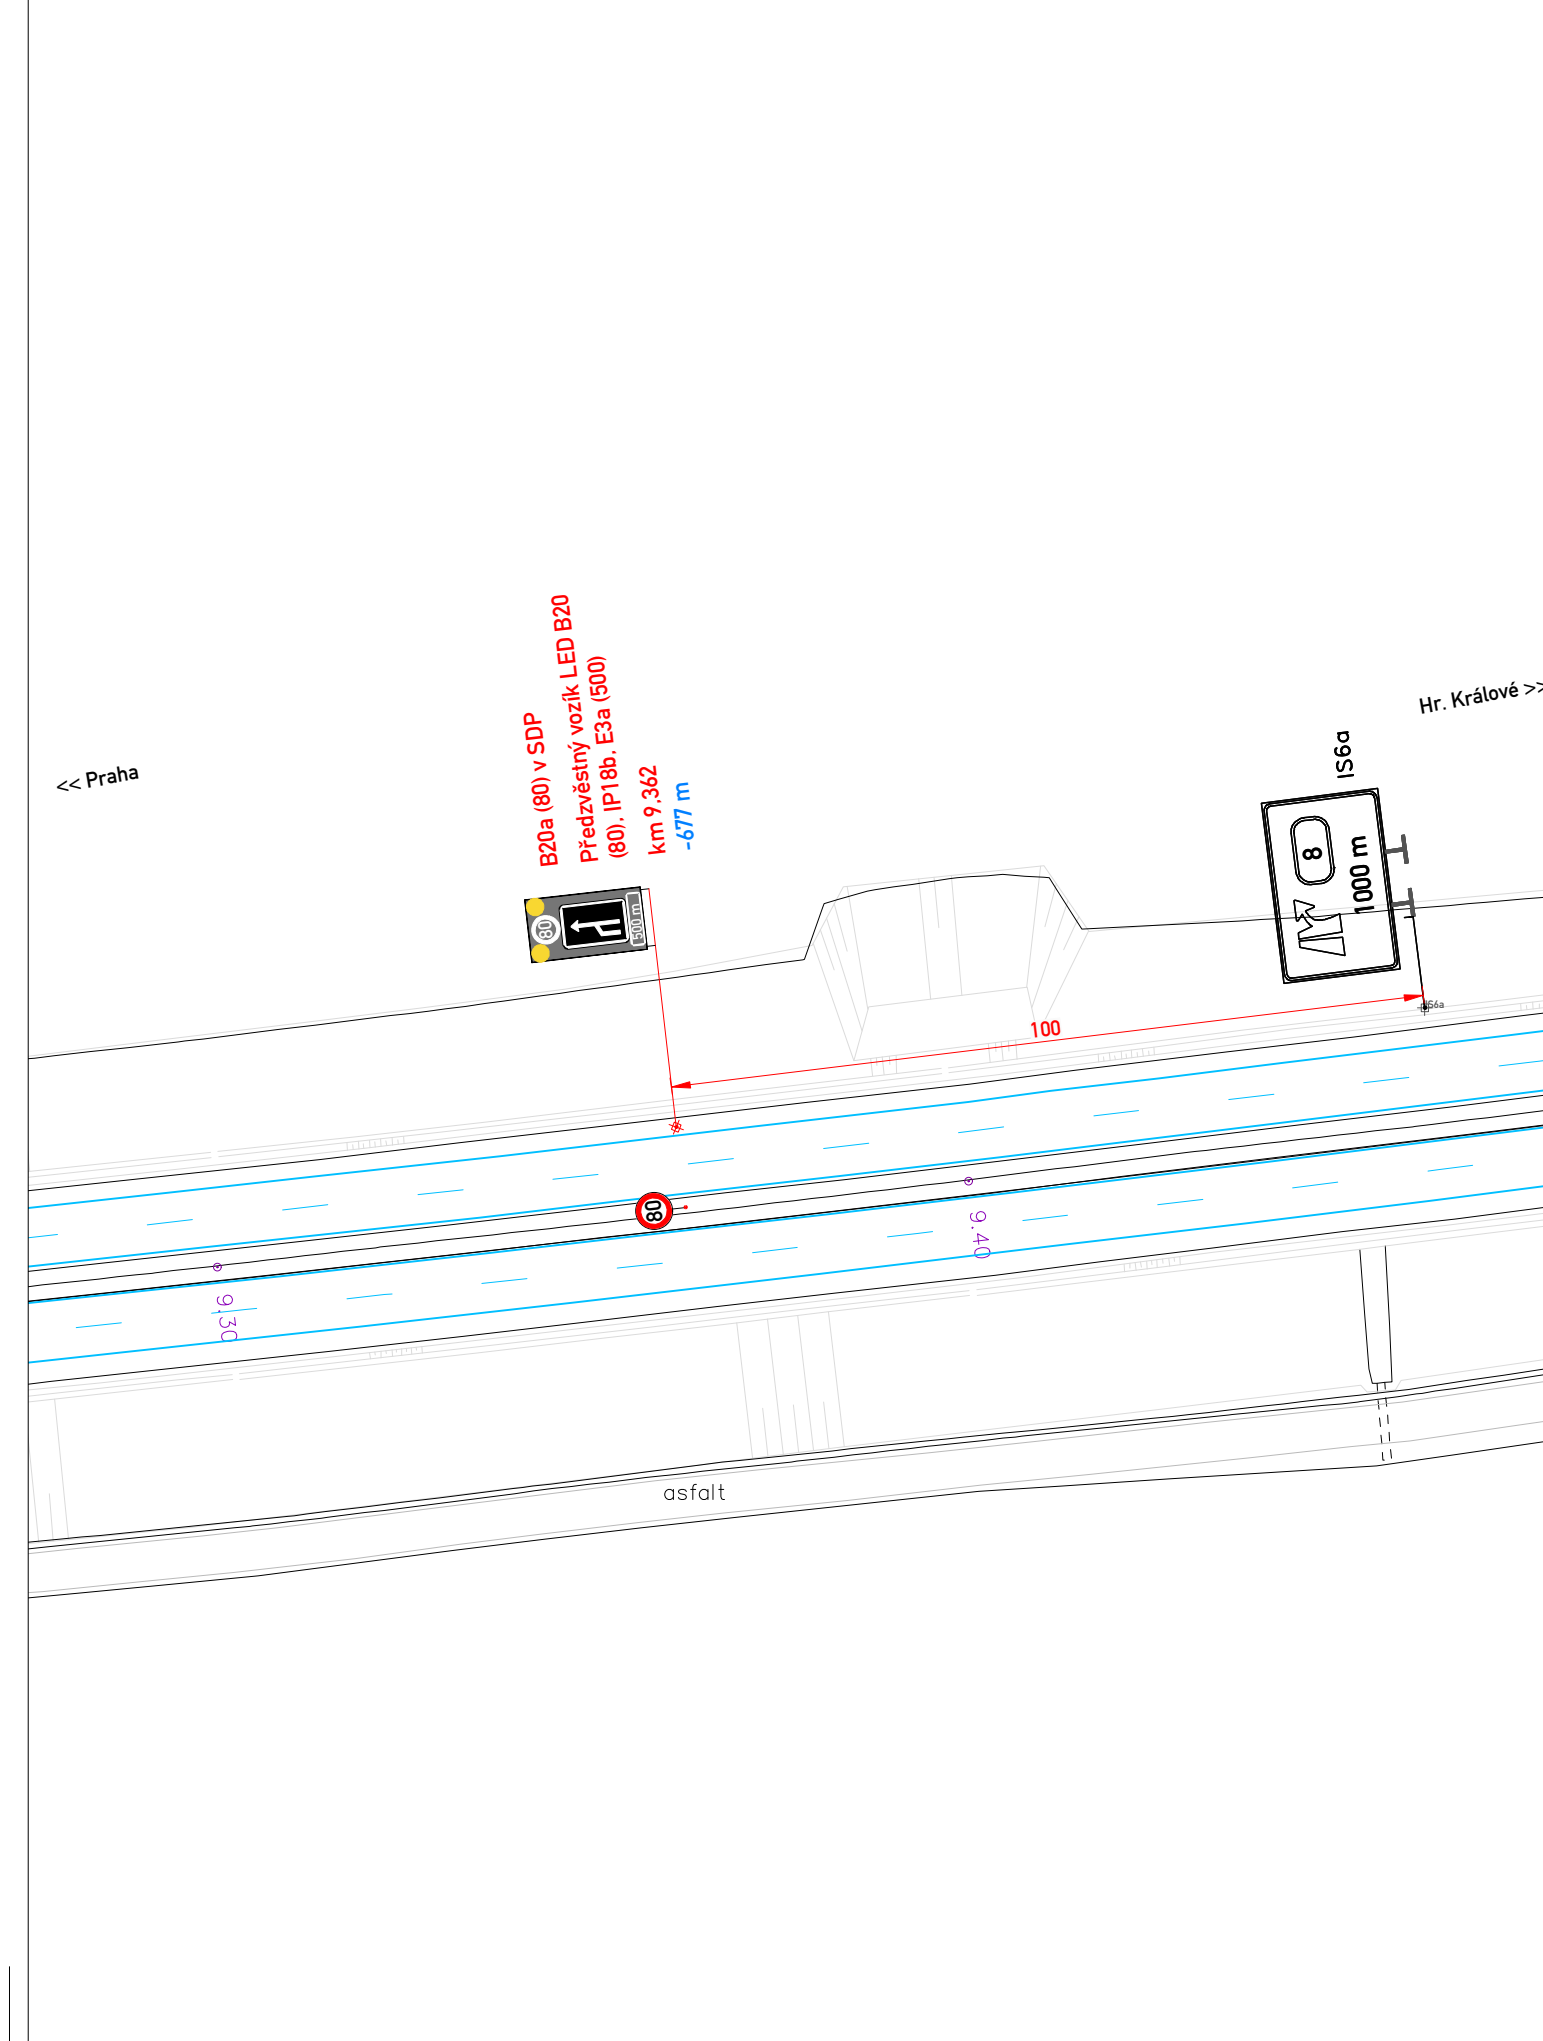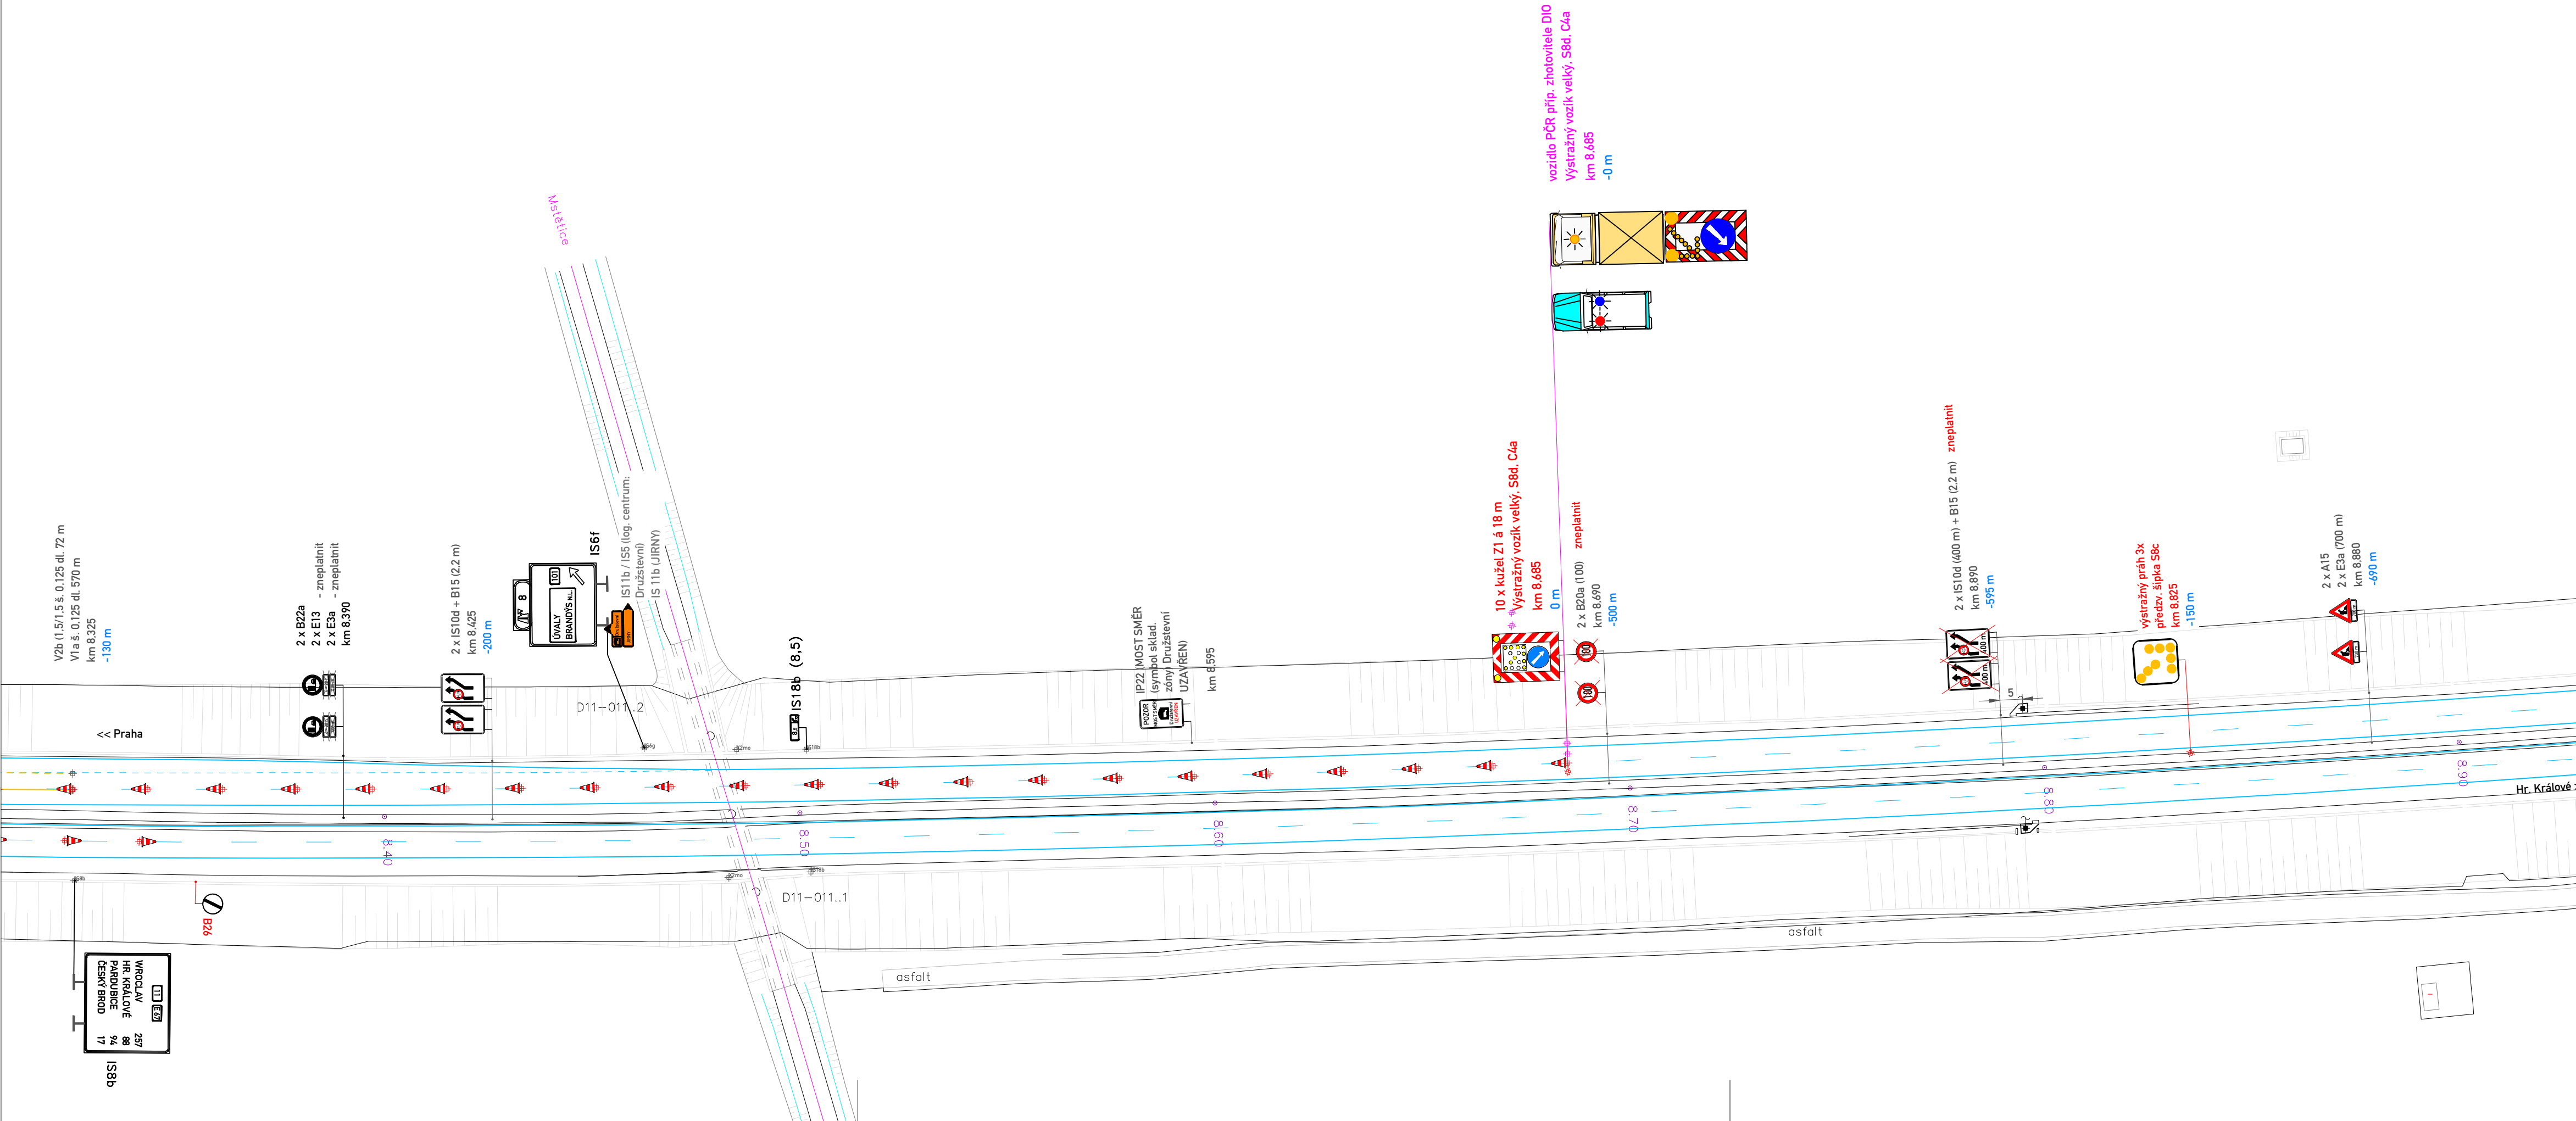

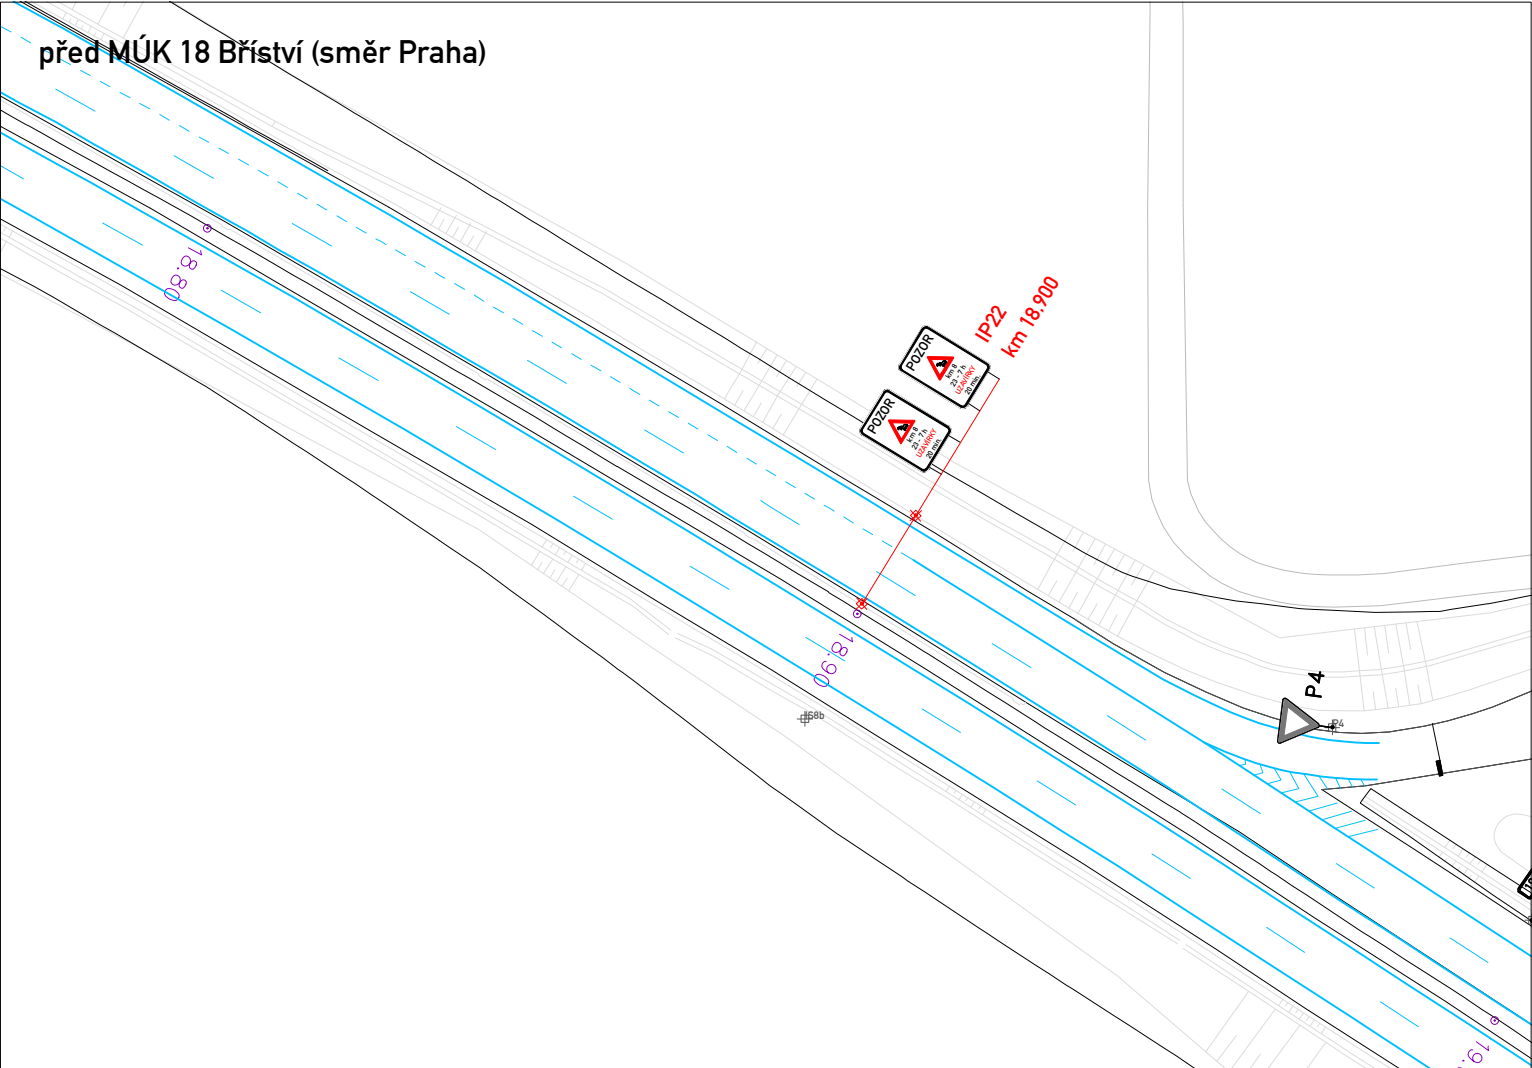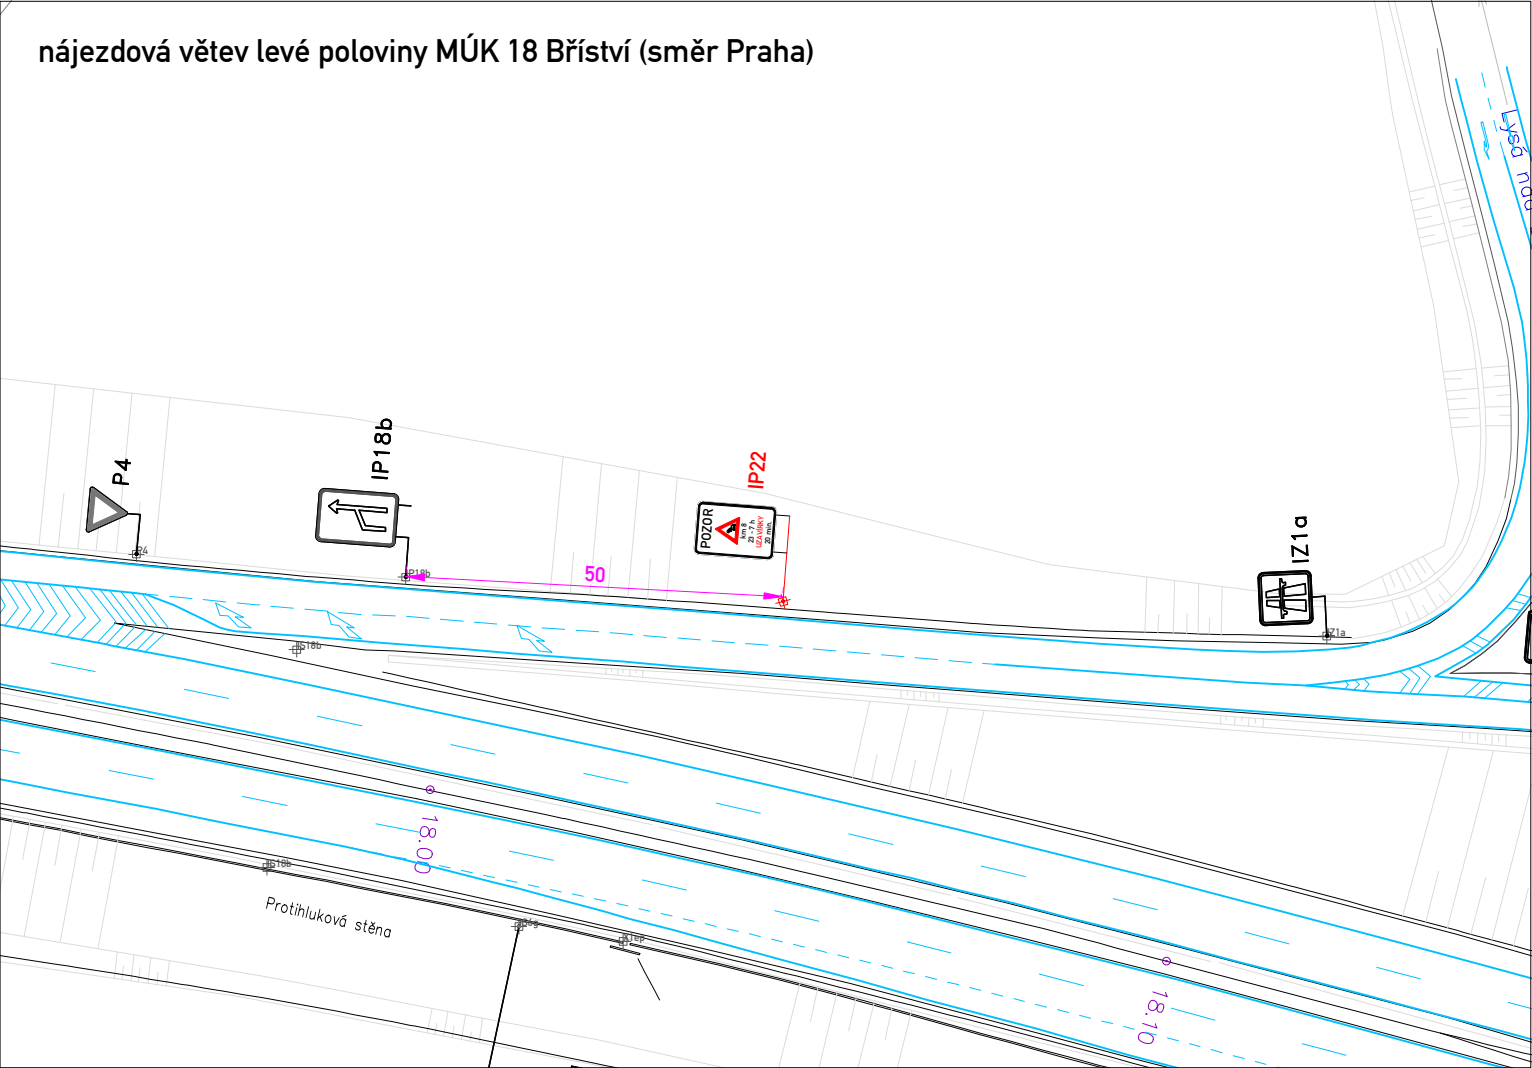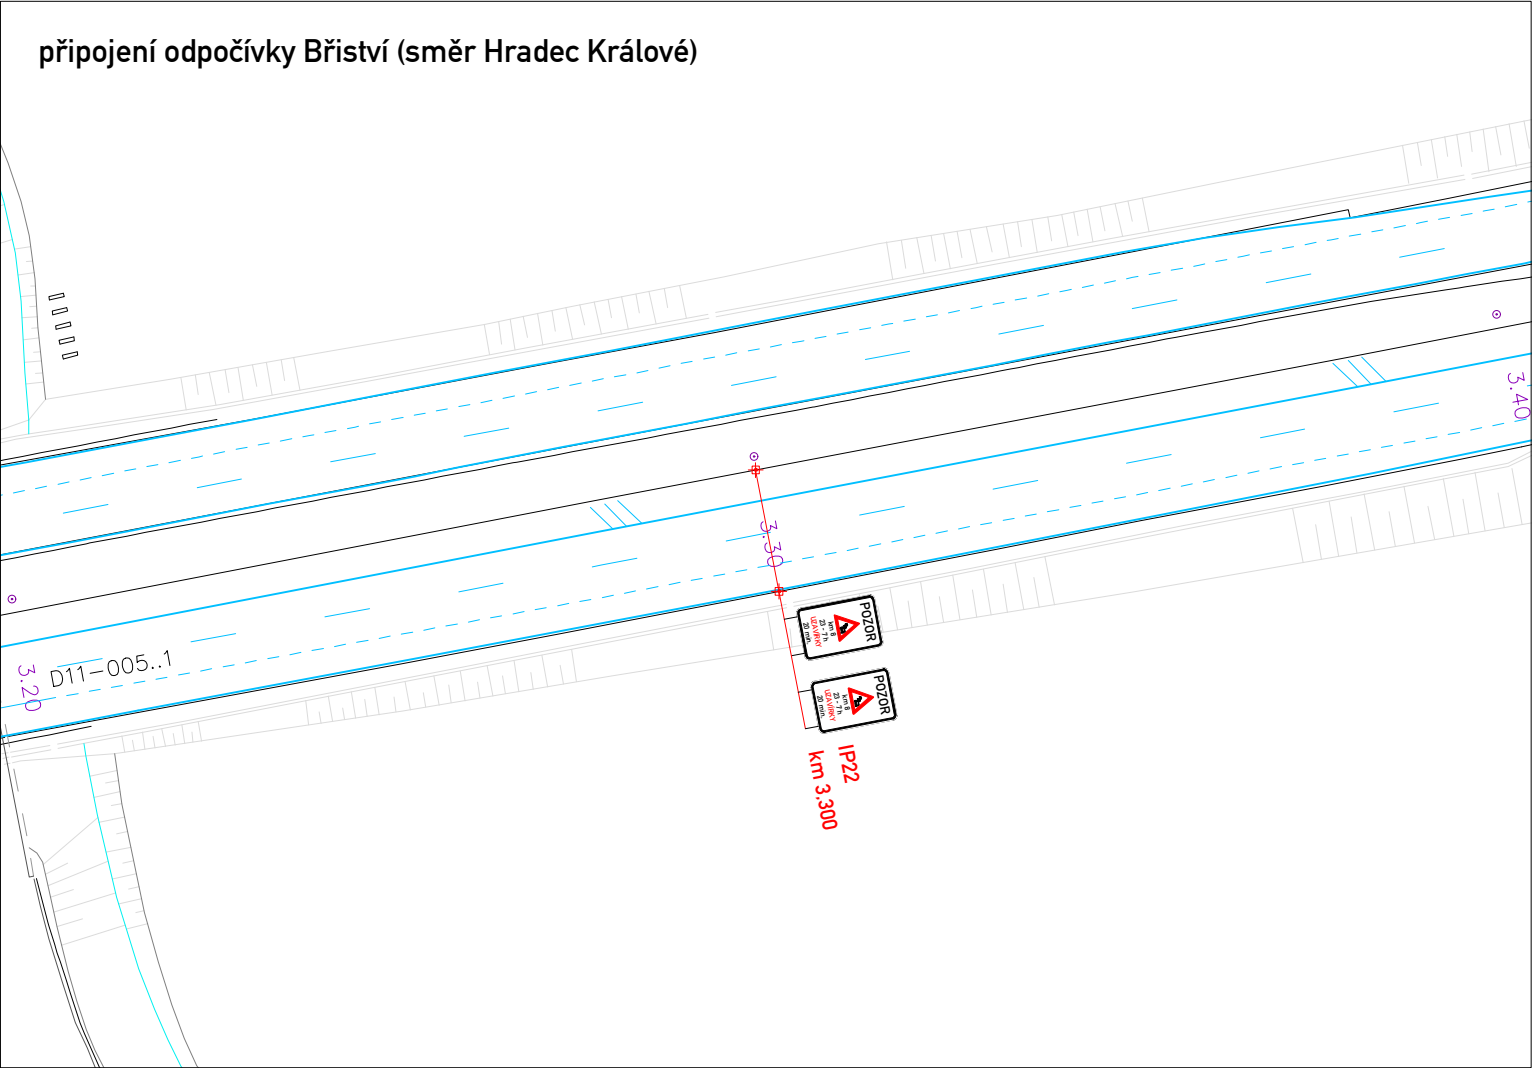


LEGENDA

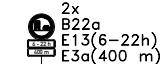


již stanovené stávající trvalé svislé DZ



již stanovené přechodné svislé DZ ponechané z předešlé etapy

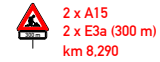

navržené svislé DZ v rámci etapy 3.1 (uzavírka do 1 jízdního pruhu)

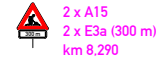

navržené svislé DZ v rámci vložené etapy 3.2 (krátkodobá úplná uzavírka 20 min.)




pracovní místo v rámci etapy 3.1 (uzavírka do 1 jízdního pruhu)



pracovní místo v rámci vložené etapy 3.2 (krátkodobá úplná uzavírka 20 min.)



pracovní místo v rámci již stanovené etapy

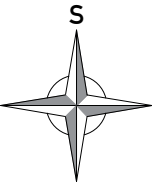

	Štěpán Horal	Štěpán Horal
	Štěpán Horal	IČO 11632691
OBJEDNATEL: Krajská správa a údržba silnic Středočeského kraje, p.o. Výzkumný ústav silniční dopravy Zborovská 11, 150 21 Praha 5		tel.: 608 539 885 stepan@DIOHORAL.cz
KONTROLOVAL: NÁZEV AKCE:	III/6111 Jirny, most ev. č. 6111-1	Č.VÝKRESU: 3.D
OBSAH:	DIO ETAPA 3 (MONTÁŽ NOSNÍKŮ) doplnění IP22	MĚŘITKO: 1:1000
		DATUM: 8/2026
		FORMÁT: A3