



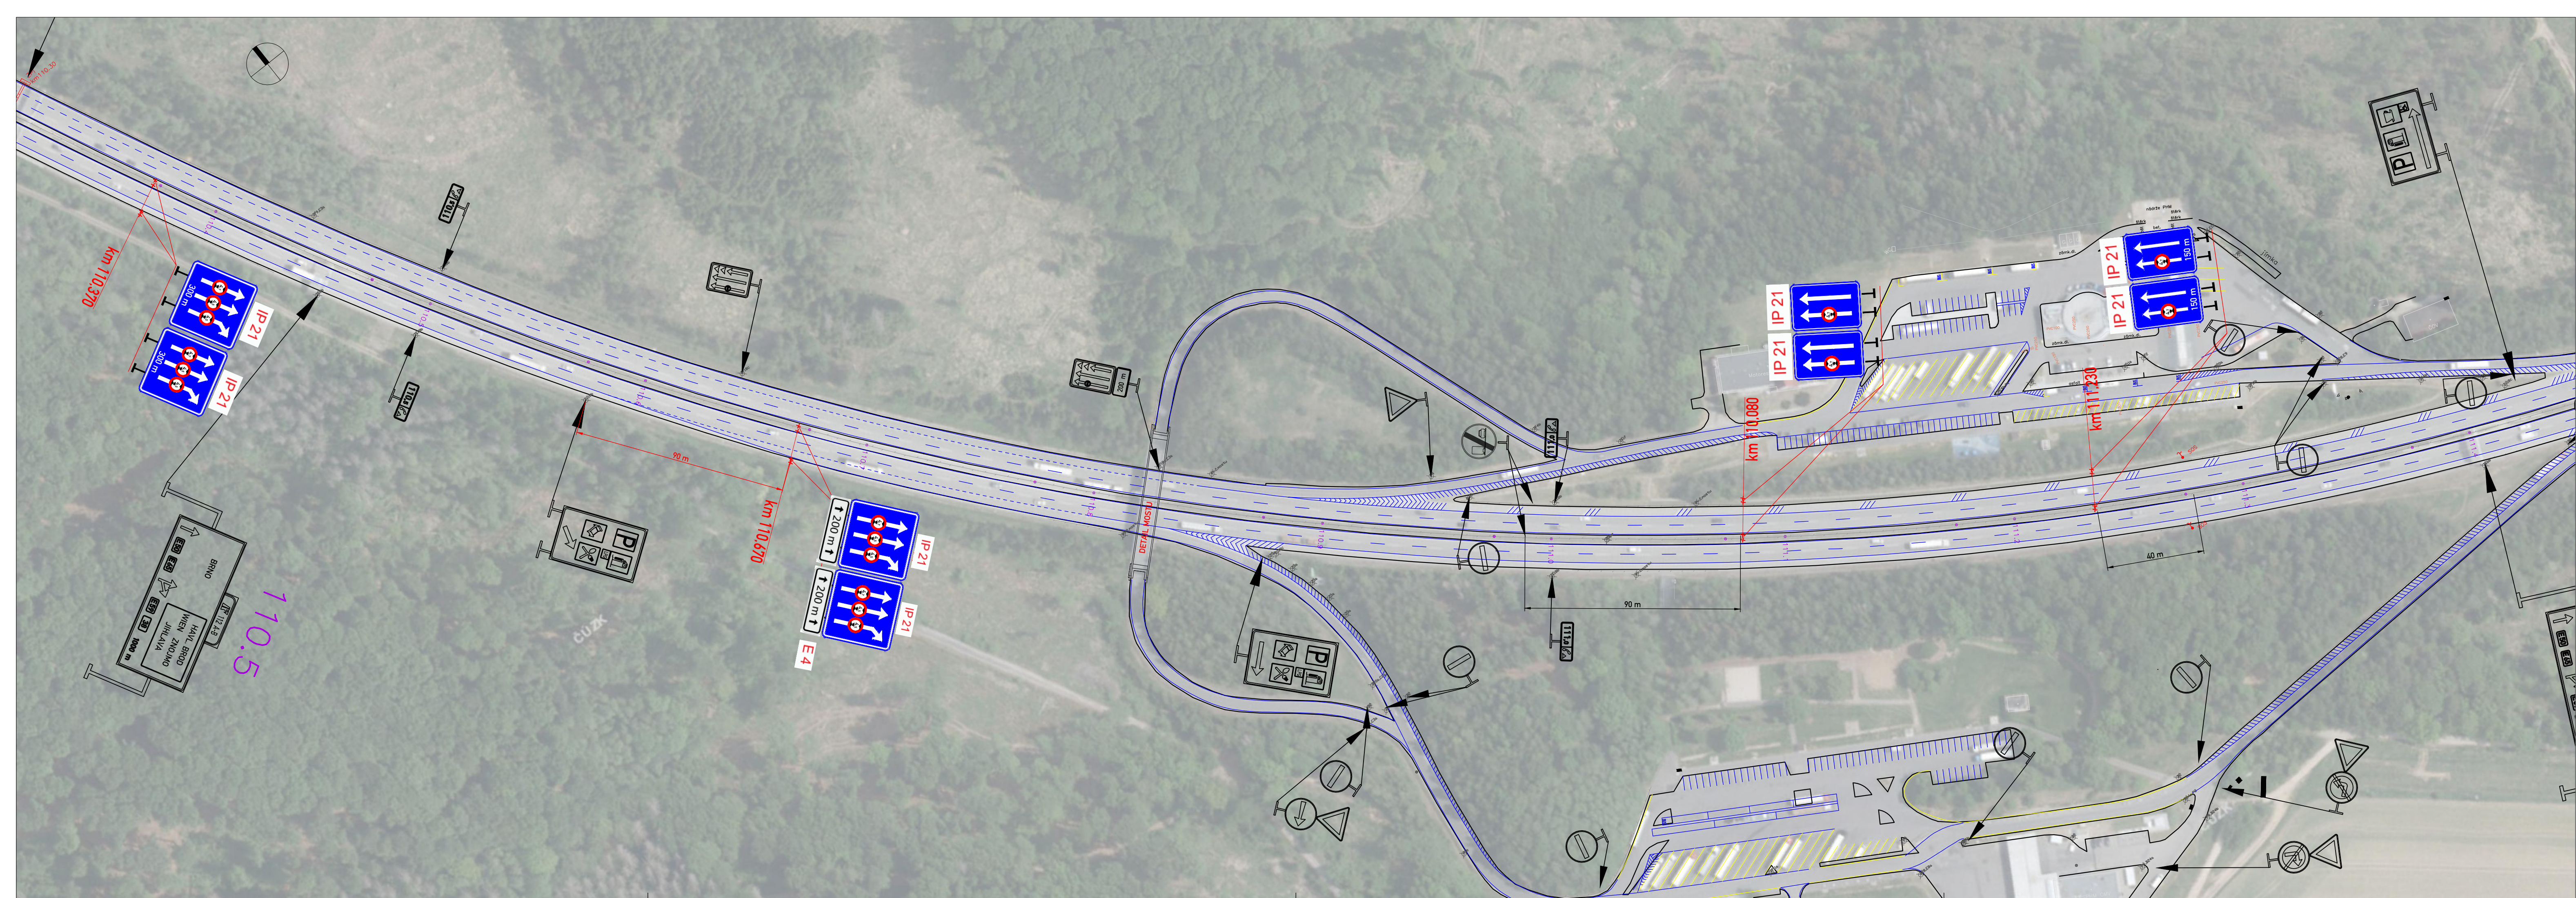

Příloha k č. j. MD-4969/2025-940/6 ze dne 3.11. 2025

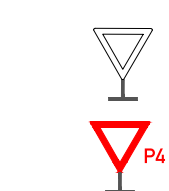



STÁVAJÍCÍ DOPRAVNÍ ZNAČENÍ

NOVĚ NAVRŽENÉ ZNAČENÍ - 1000 x 1500 mm, RA2

PŘED REALIZACÍ JE NUTNÉ VYTVOŘIT VÝROBNÍ VÝKRES k odsouhlasení poslat na email: znacky@rsd.cz

VYPRACOVAL	Ing. Ondřej Knop
KONTOLOVAL	Ing. Lukáš Jan Hrabánek, Ph.D.
ŘEDITELSTVÍ SILNIC A DÁLNIC	
Čerčanská 2023/12, Krč. 140 00 Praha 4	
NÁZEV AKCE	Dálnice D1, most D1-143, podjezdová výška
NÁZEV VÝKRESU	SITUACE

ŘEDITELSTVÍ SILNIC A DÁLNIC	
DATUM	11/2024
FORMÁT	7 x A4
MĚŘÍTKO	1:1500
STUPEŇ	RDS
Č. VÝKRESU	01

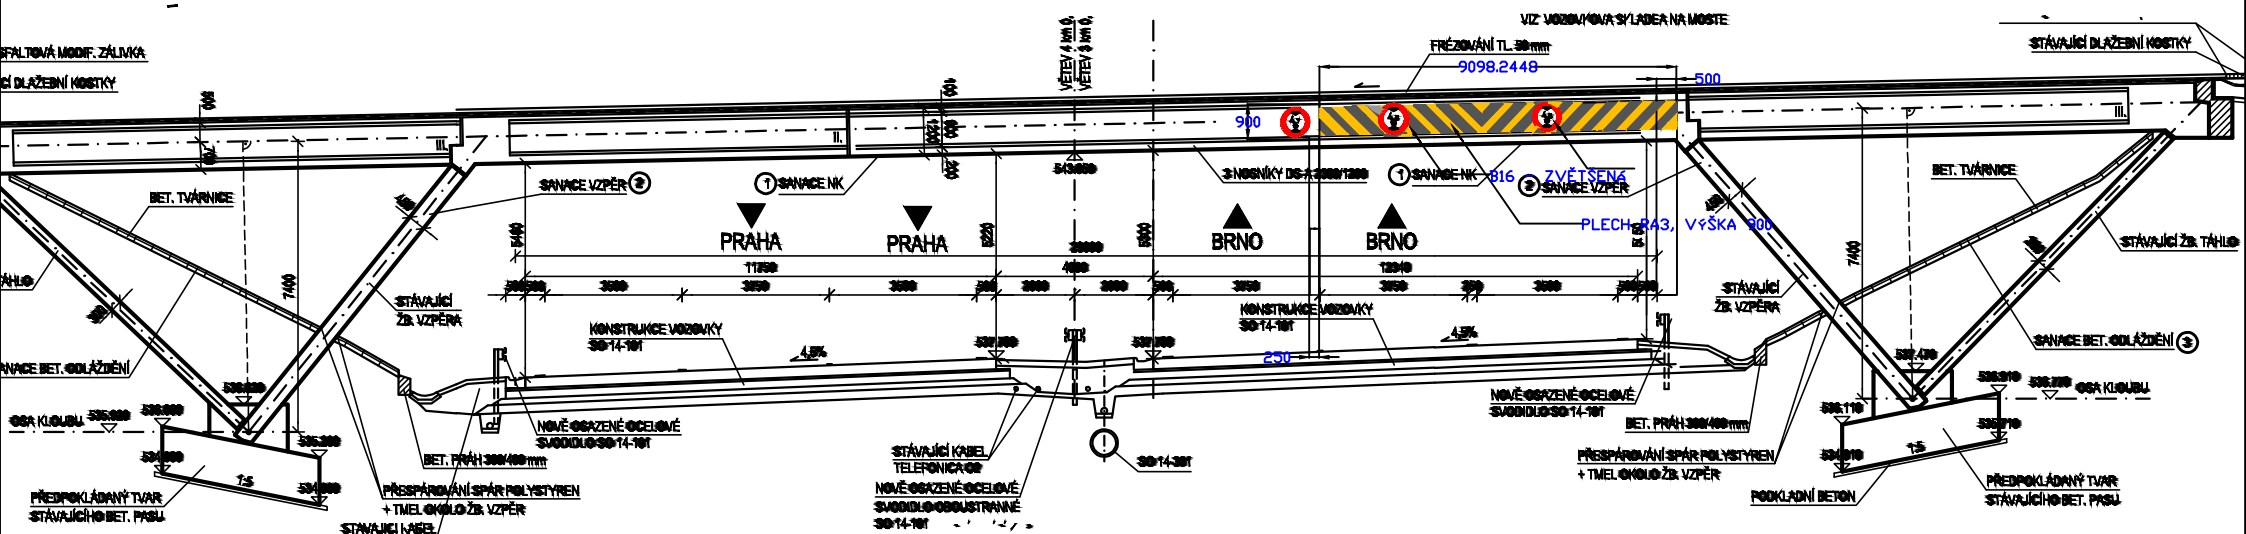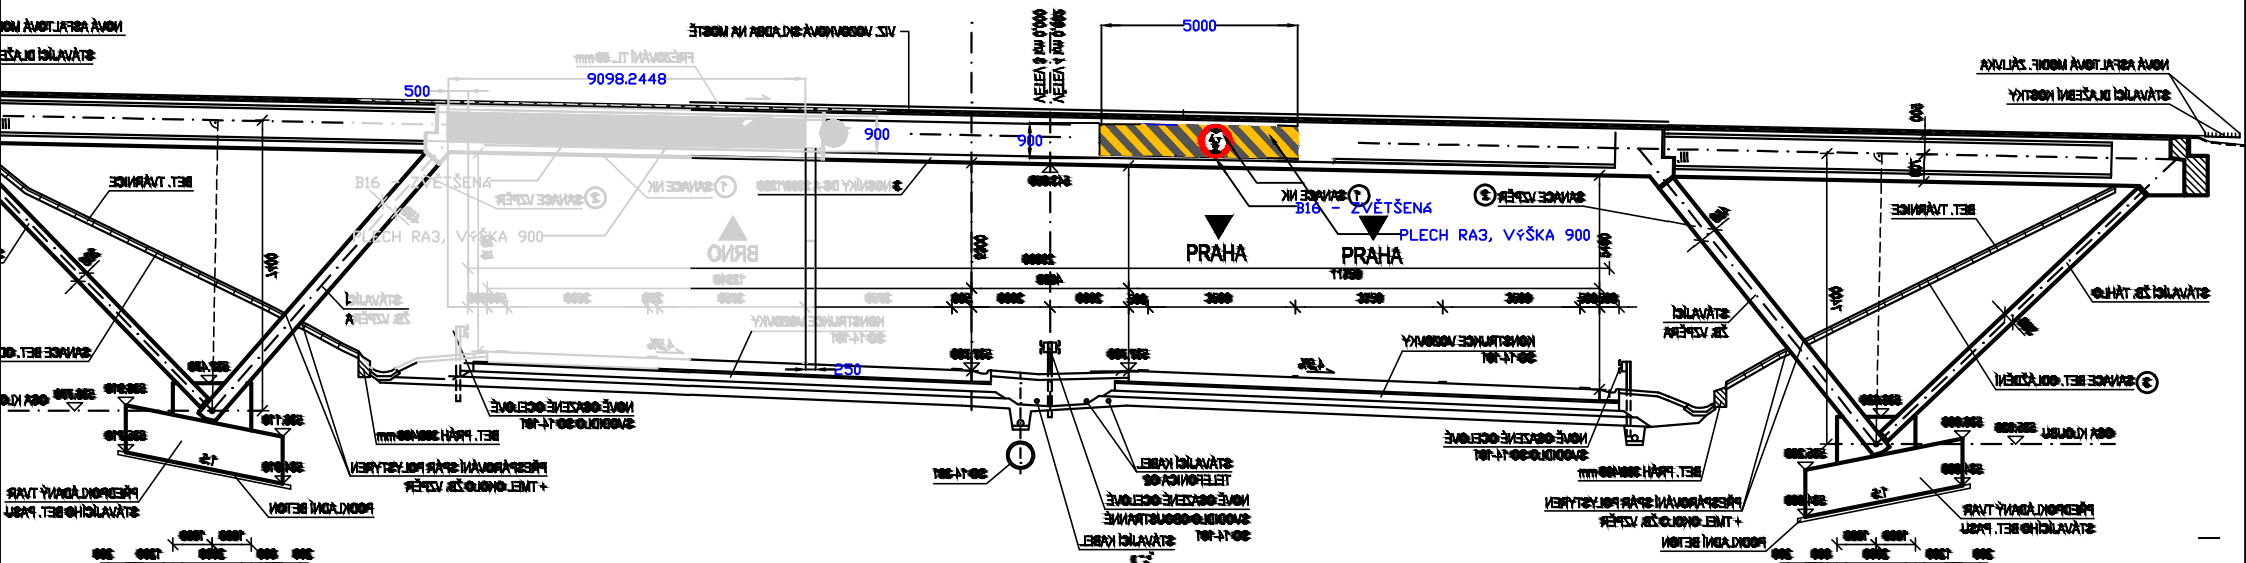

ROZMĚRY PLECHU NUTNO OVĚŘIT NA MÍSTĚ

VYPRACOVAN	Ing. Lukáš Jan Hraběnek, Ph.D.	
MENTROVAN	Ing. Lukáš Jan Hraběnek, Ph.D.	
ŘEDITELSTVÍ SILNIC A DÁLNIC Číslo zakázky: 2023/12, Kč: 140 00 Praha 4		DATUM 31.10.2025
NÁZEV AKCE Dálnice D1, most D1-143, podjezdová výška		FORMÁT A4
NÁZEV VÝKRESU SITUACE		MĚŘITÍ 1:100
		STUPEŇ 01