


Přestavba DIO Z ET 1 na ET 2

Schéma 2-1

Prováděné práce: Demontáž Svodidel H1 na D10 v obou směrech pro ochranu stavebního prostoru nově budovaných přejezdů SDP, demontáž přejezdů SDP, částečná demontáž uzavírky etapy 1, příprava předzvěstí et 2, rozměření pro pokládku žluté pásy D10 VPRAVO a VLEVO

Příloha k č. j. MD-49925/2025-940/5 ze dne 29. 9. 2025, část 3

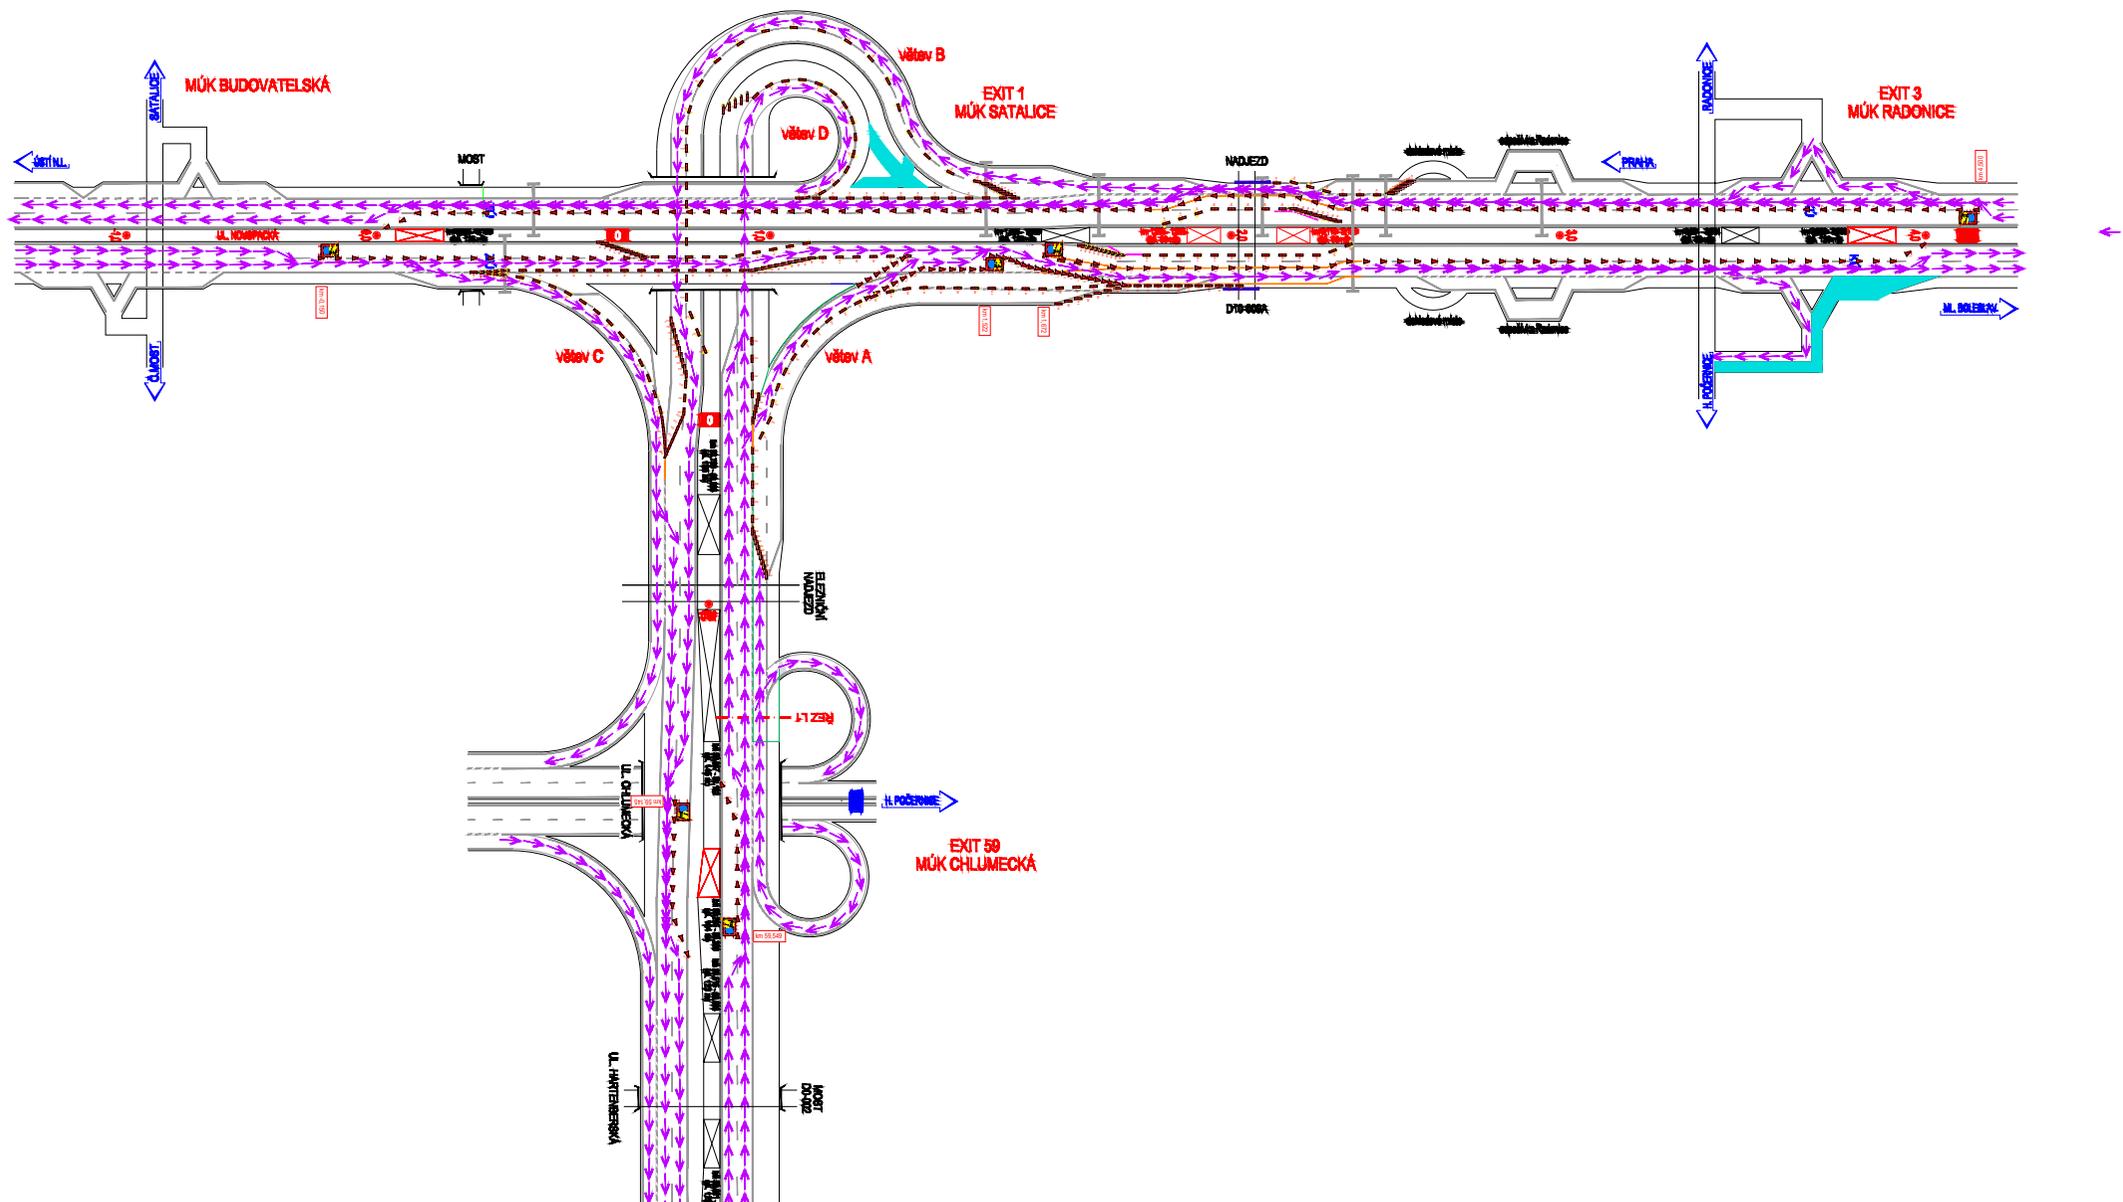


Přestavba DIO Z ET 1 na ET 2

Schéma 2-2

Prováděné práce: Pokládka VDZ D0 km 59,120 - 58,480 VLEVO, pokládka VDZ D10 VLEVO, vytvoření čela příčné uzávěry D10 VLEVO km cca 4,100. Zhotovení sjezdových a výjezdových větví VLEVO do finální podoby.

Pakliže dojde k nedokončení VDZ na D10 VLEVO. Budou práce přerušeny za nadjezdem Bystrá v km 1,885 a další noc budou práce dokončeny v rámci stejného schématu.

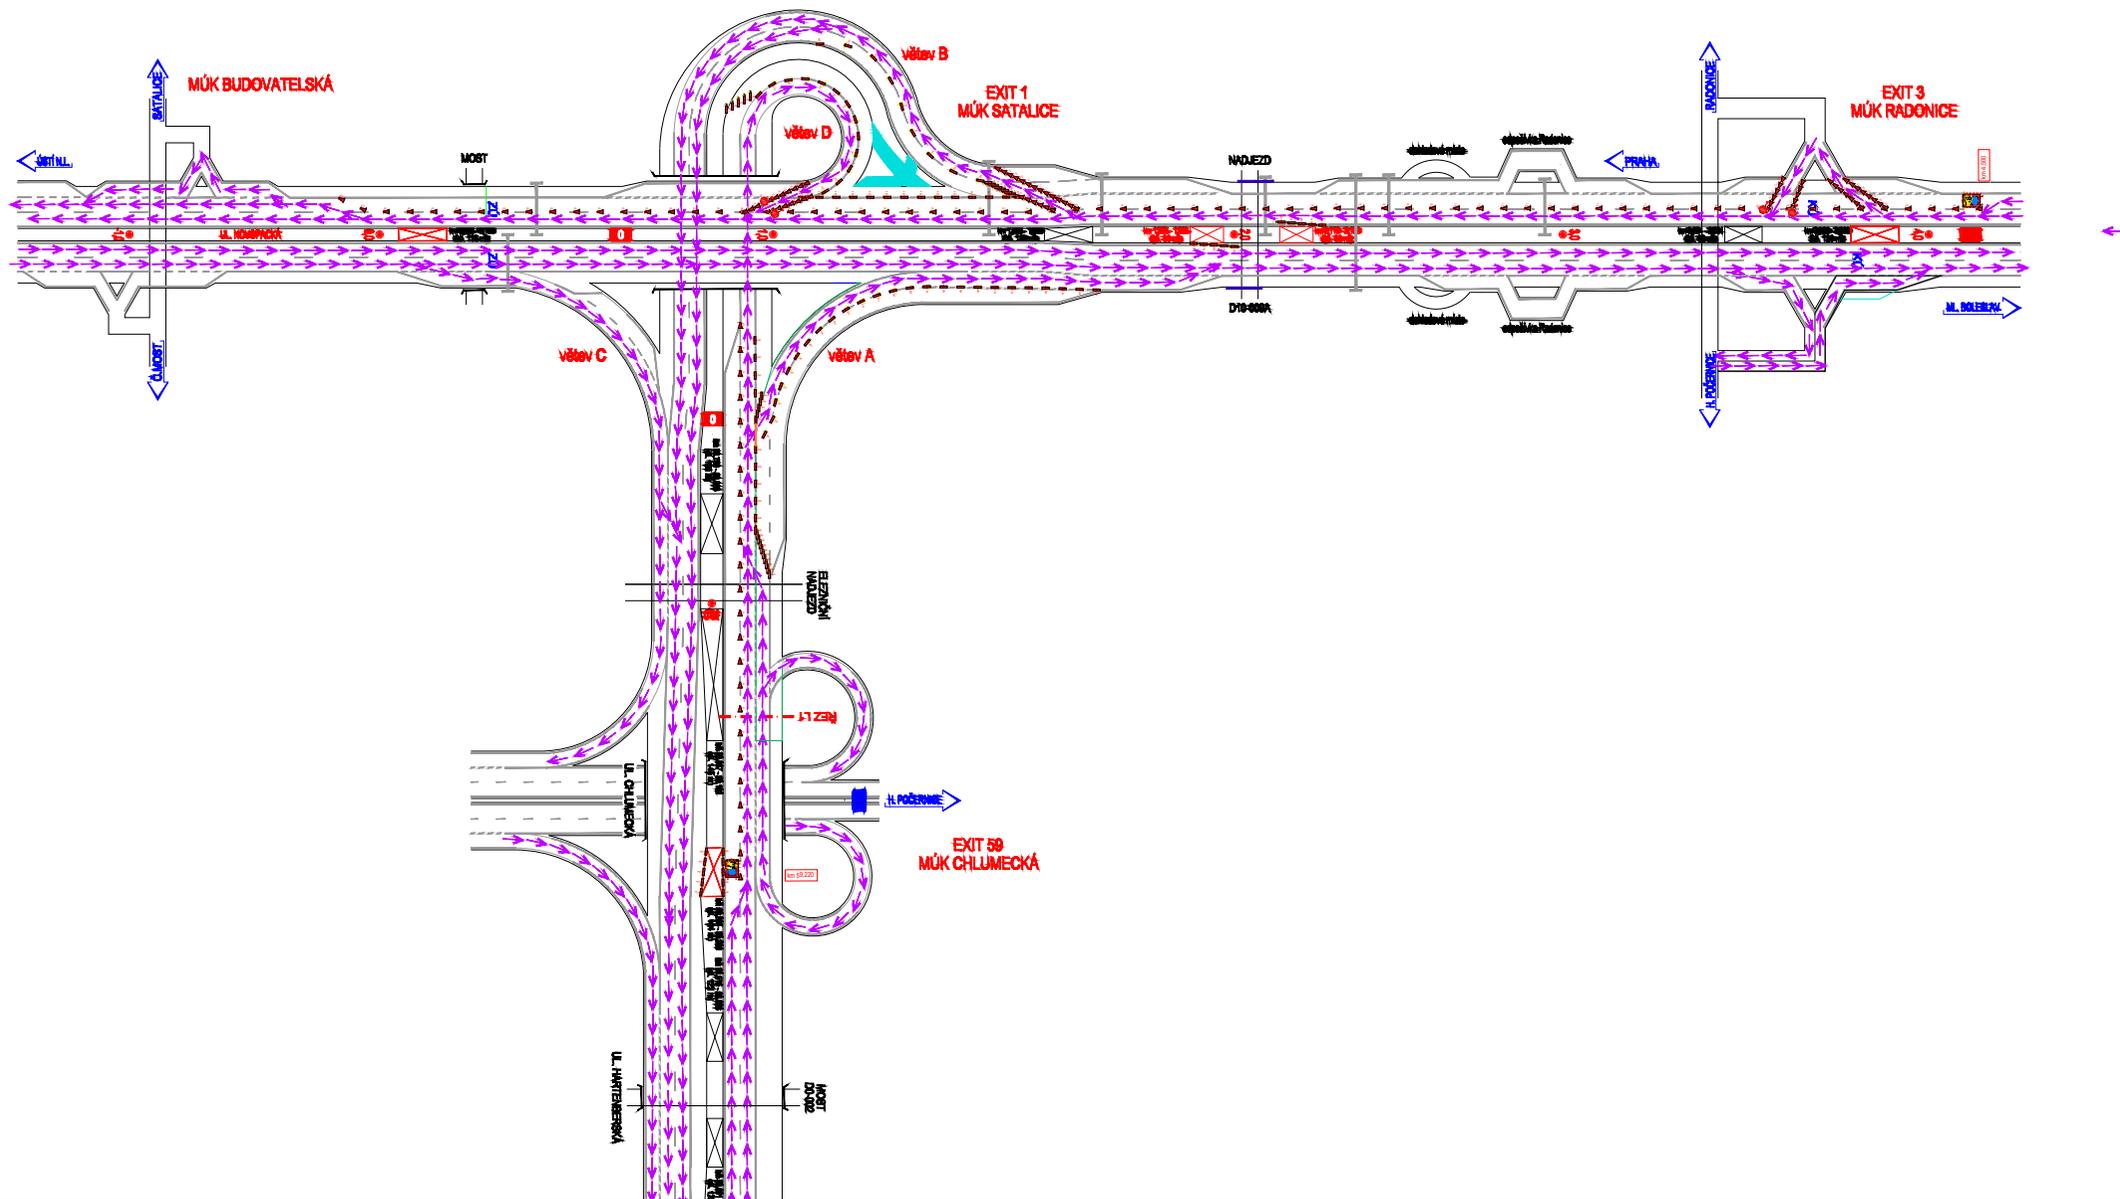


Přestavba DIO Z ET 1 na ET 2


Schéma 2-3

Prováděné práce: Dostavba omezení D0

Pakliže dojde k nedokončení VDZ na D10 VLEVO. Budou práce přerušeny za nadjezdem Bystrá v km 1,885 a další noc budou práce dokončeny v rámci stejného schématu.

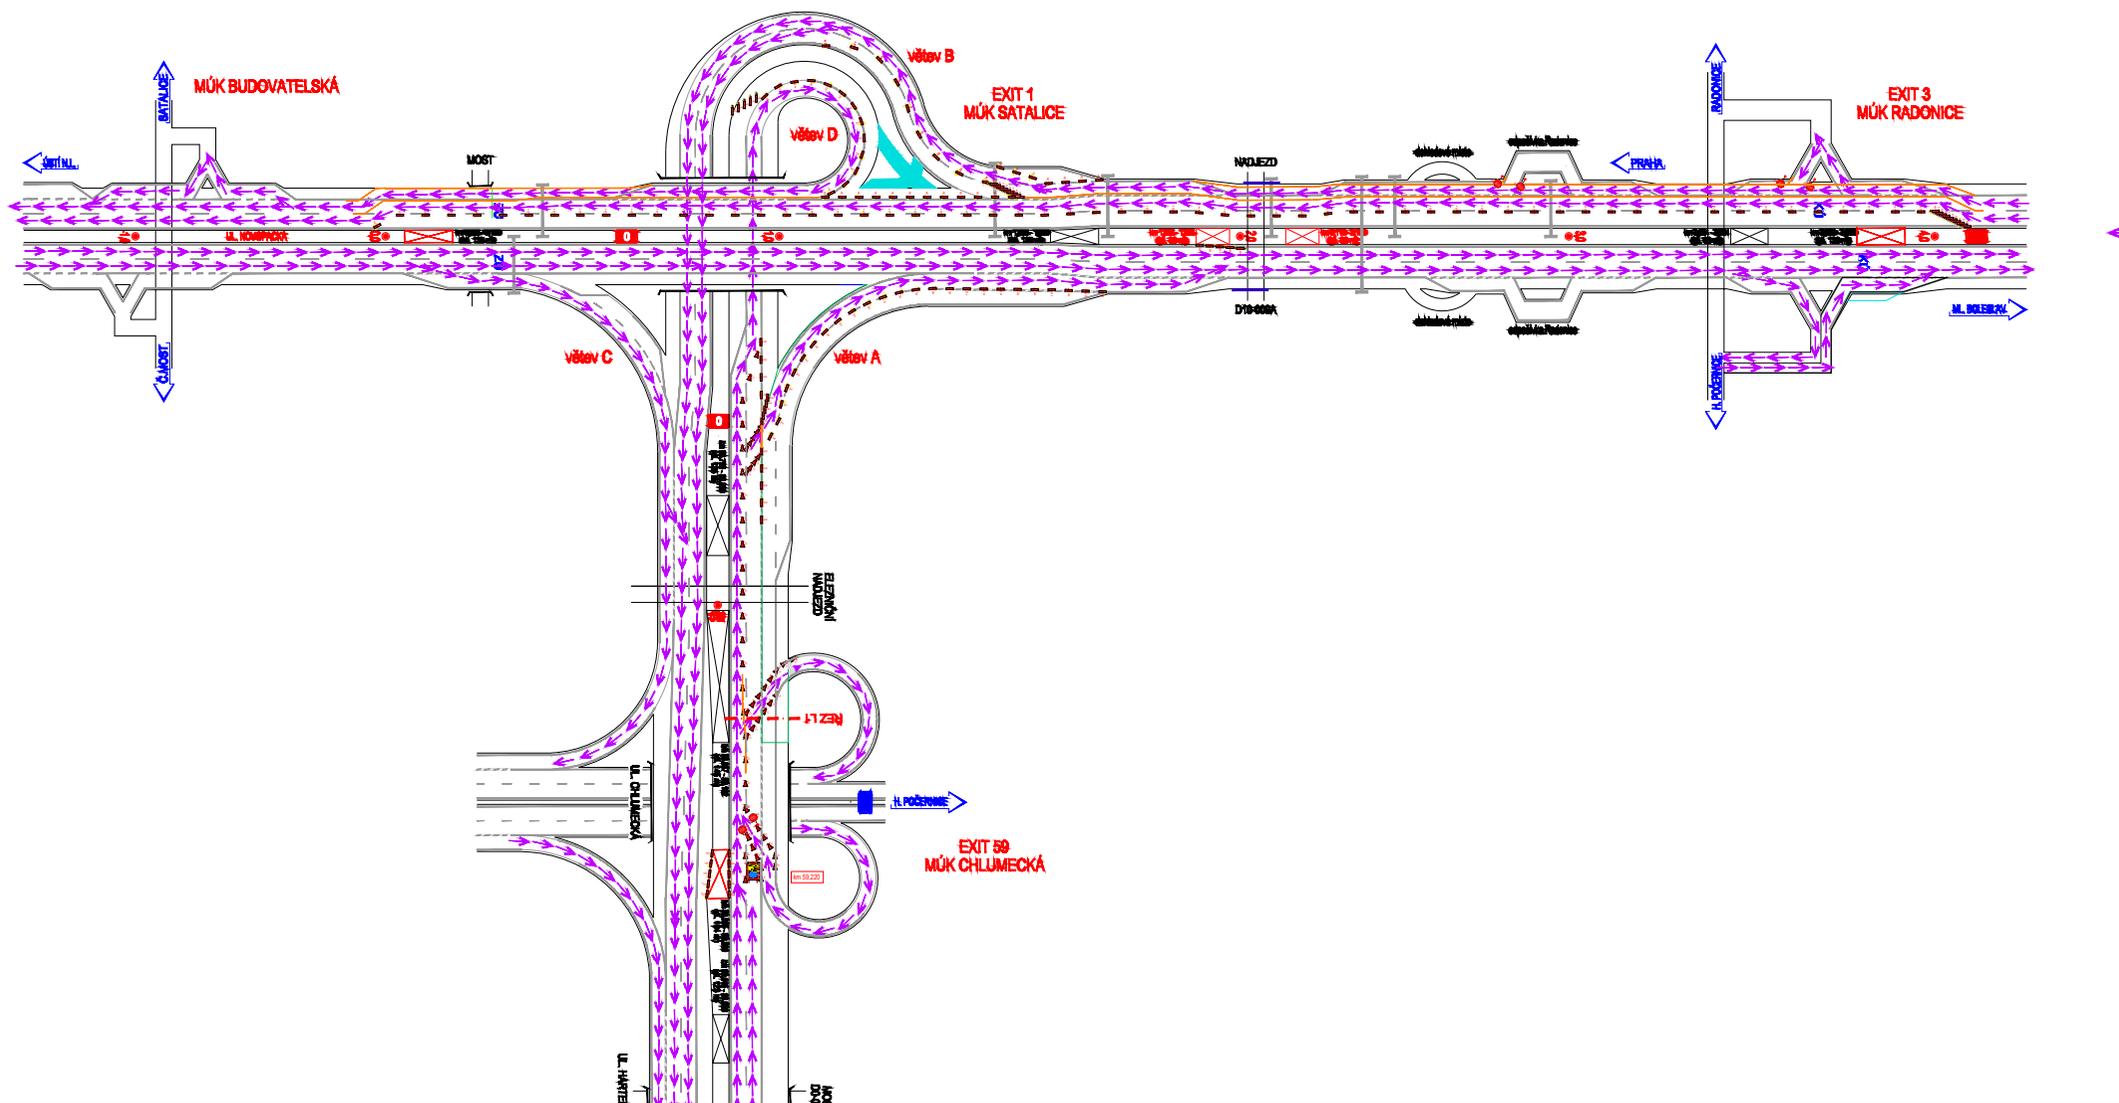

Přestavba DIO Z ET 1 na ET 2  
Schéma 2-4  
Denní režim

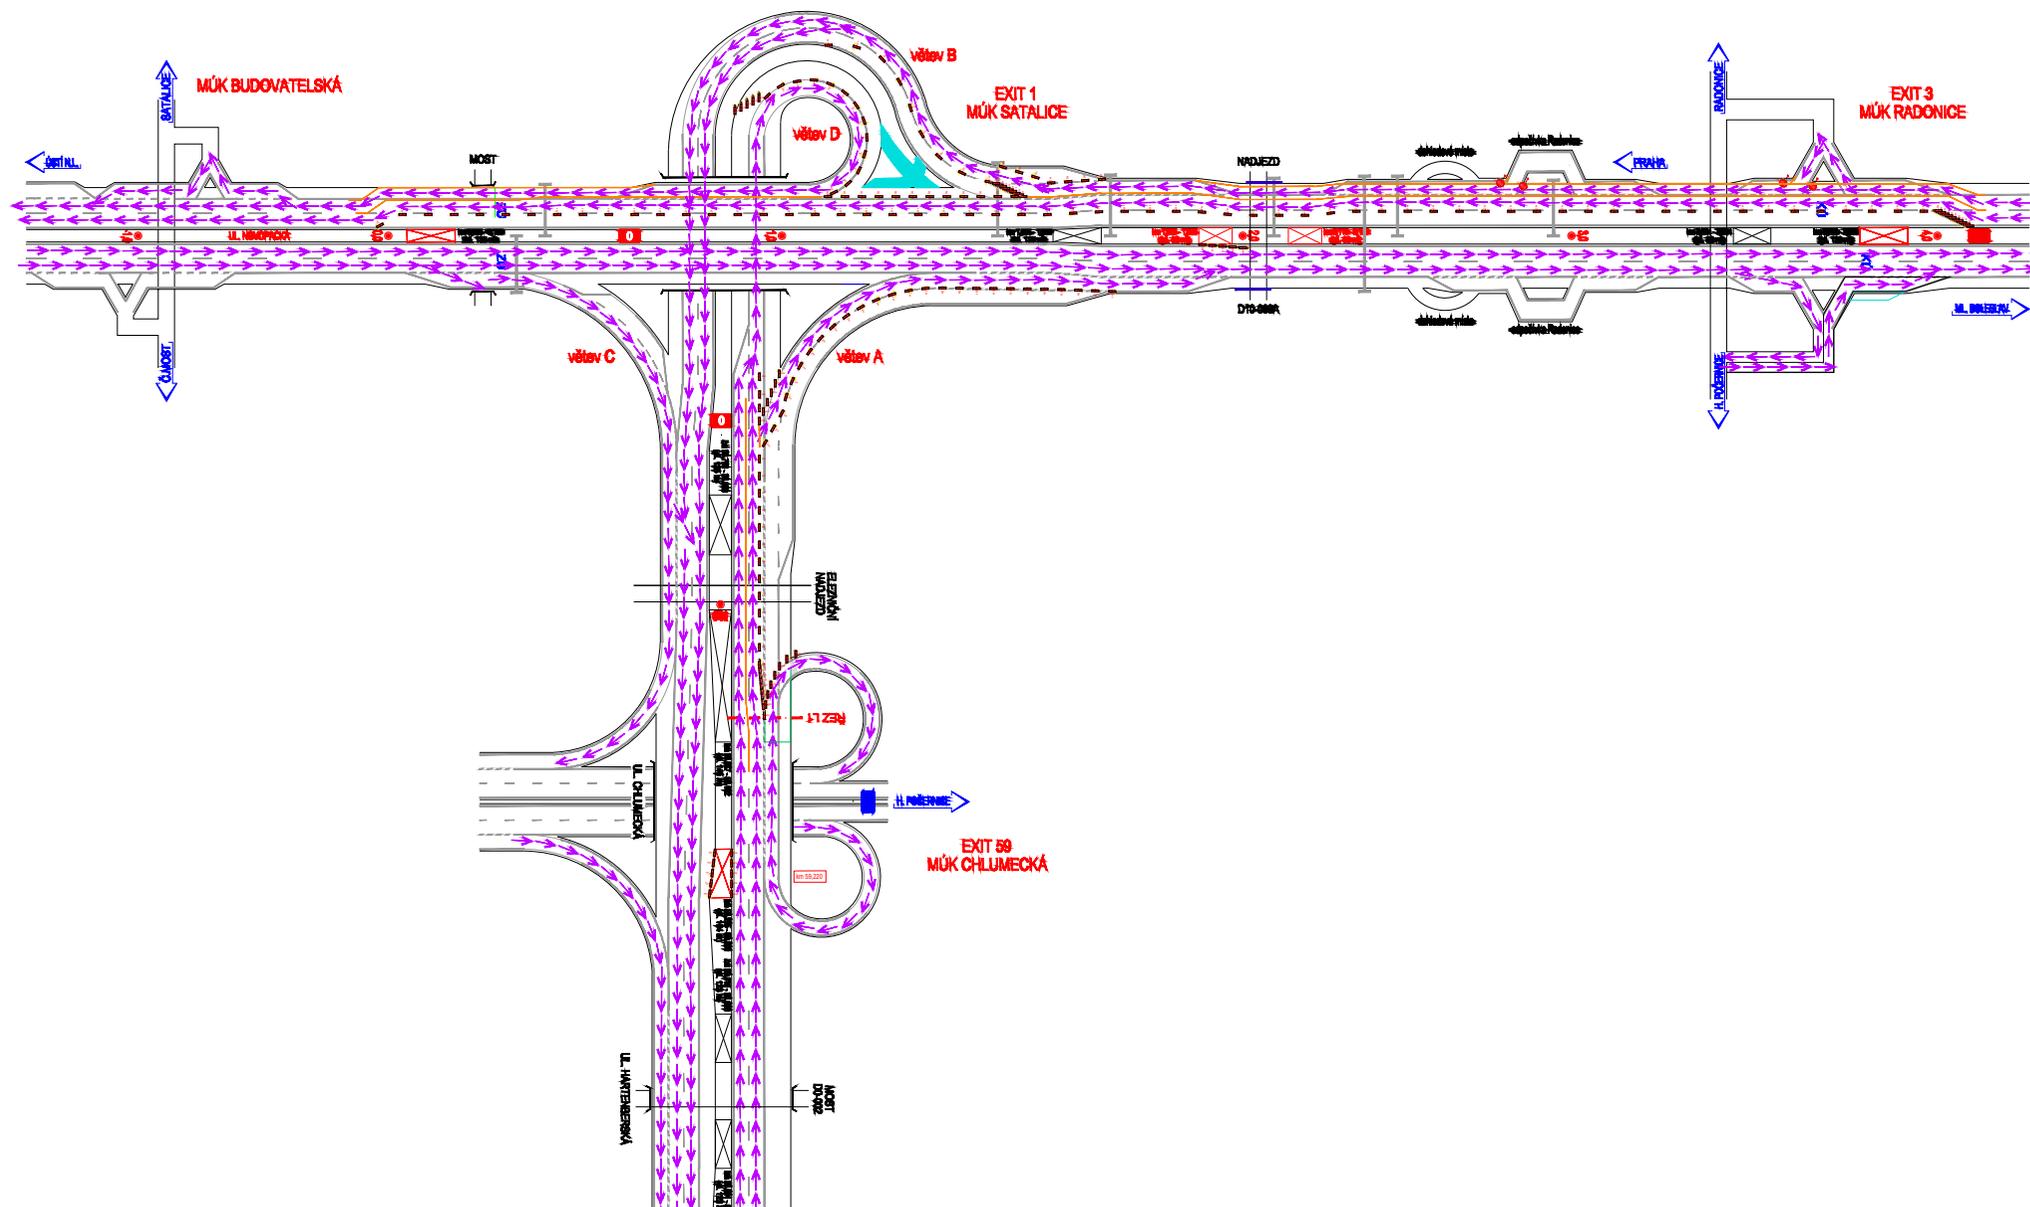

Přestavba DIO Z ET 1 na ET 2

Schéma 2-5

Prováděné práce: Pokládka svodidel H1 pro ochranu stavby na D0, Pokládka svodidel v trase D10 VLEVO km 4,080 - 2,000.

