



Přestavba DIO Z ET 1 na ET 2
Schéma 2-6
Prováděné práce: Denní režim

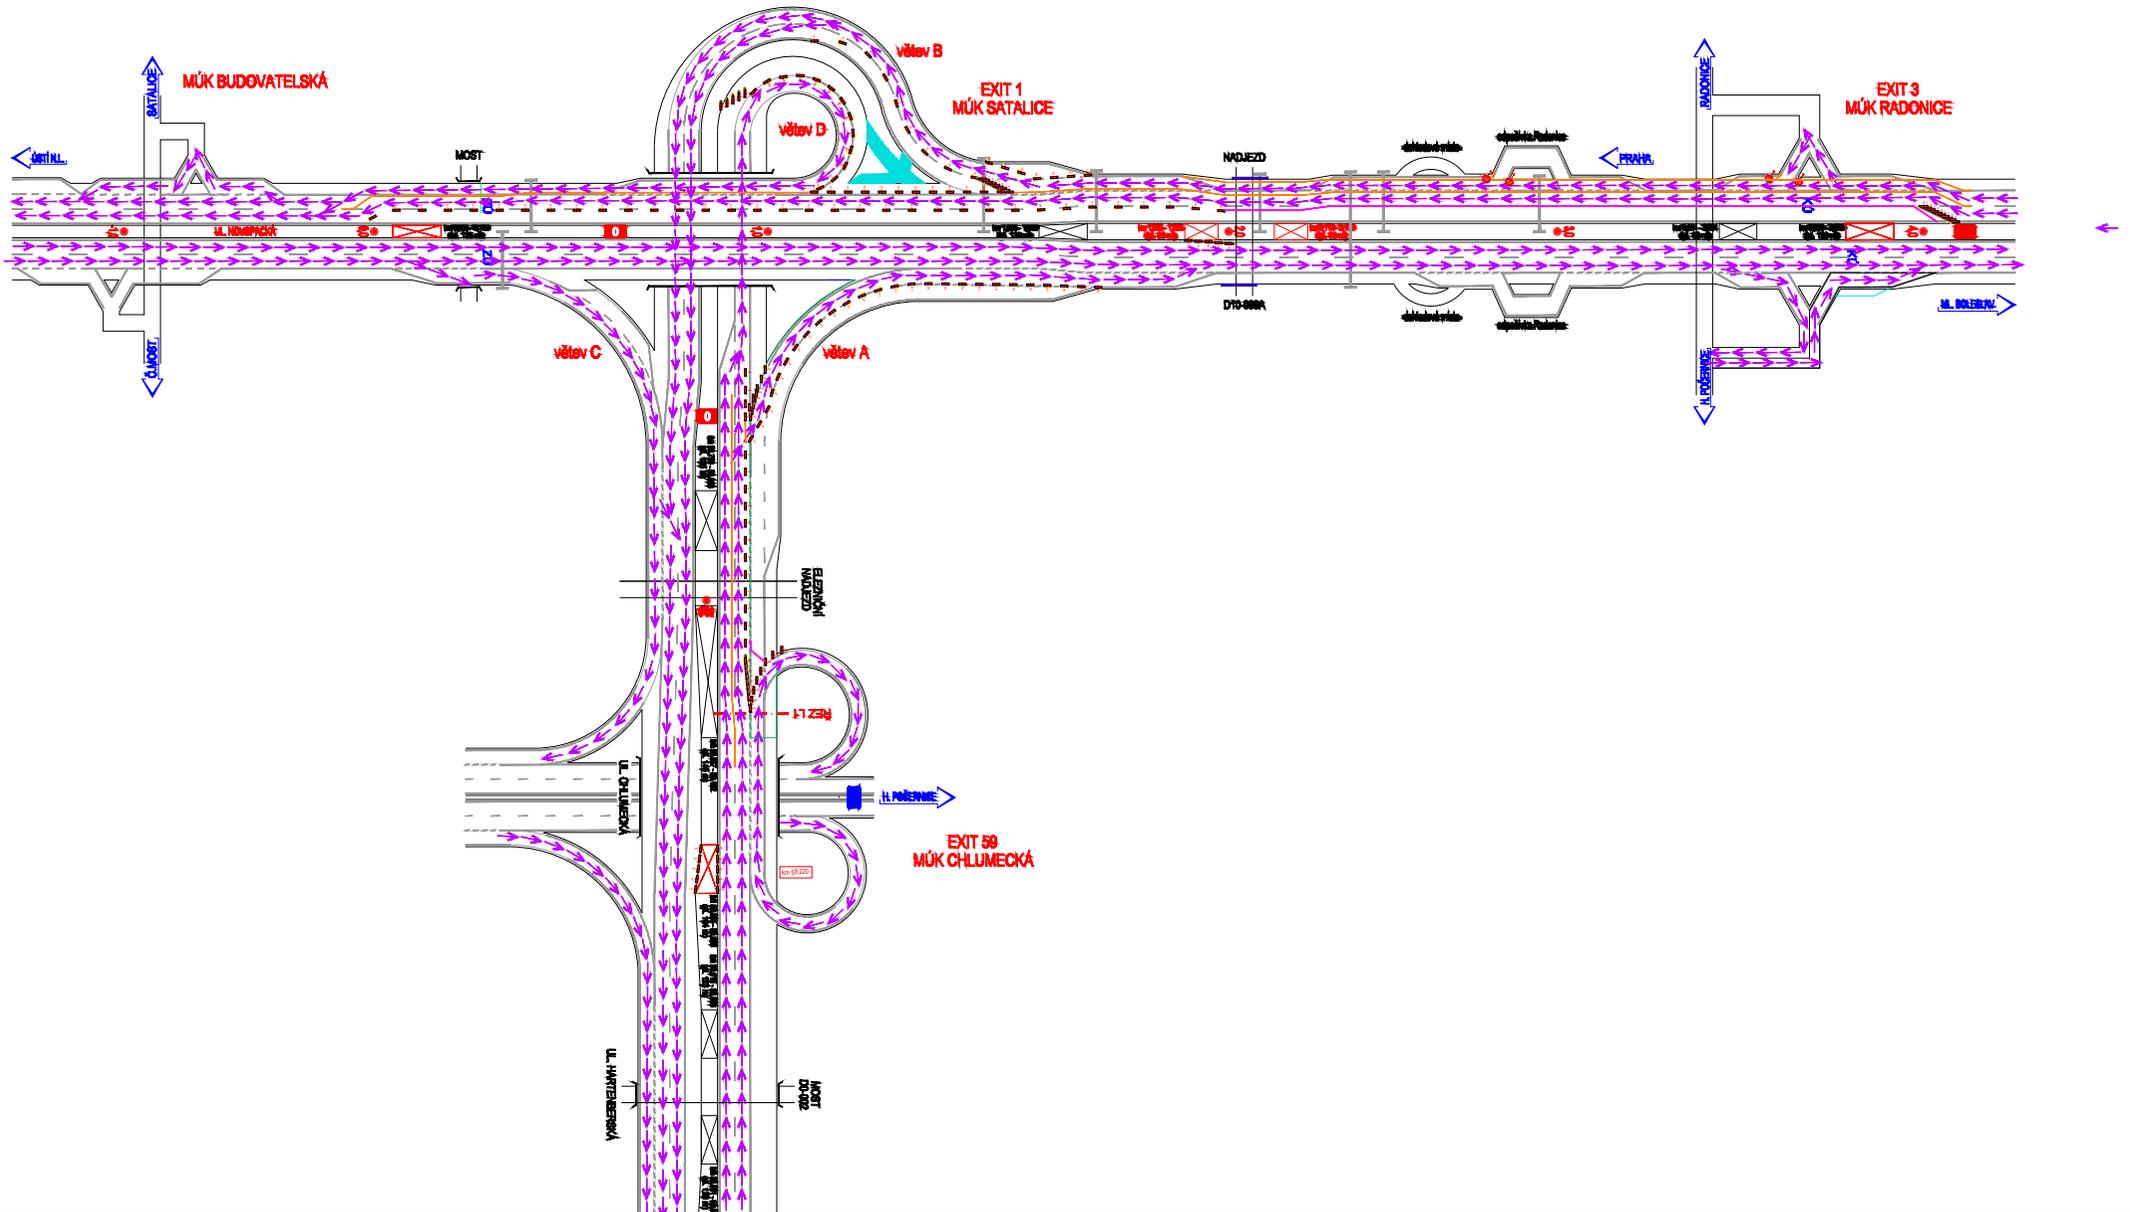


Přestavba DIO Z ET 1 na ET 2

Schéma 2-7

Prováděné práce: Pokládka svodidel v trase D10 VLEVO km 2,000 - 0,025, příprava OT pro uzavřený sjezd MÚK 3 Směr MB

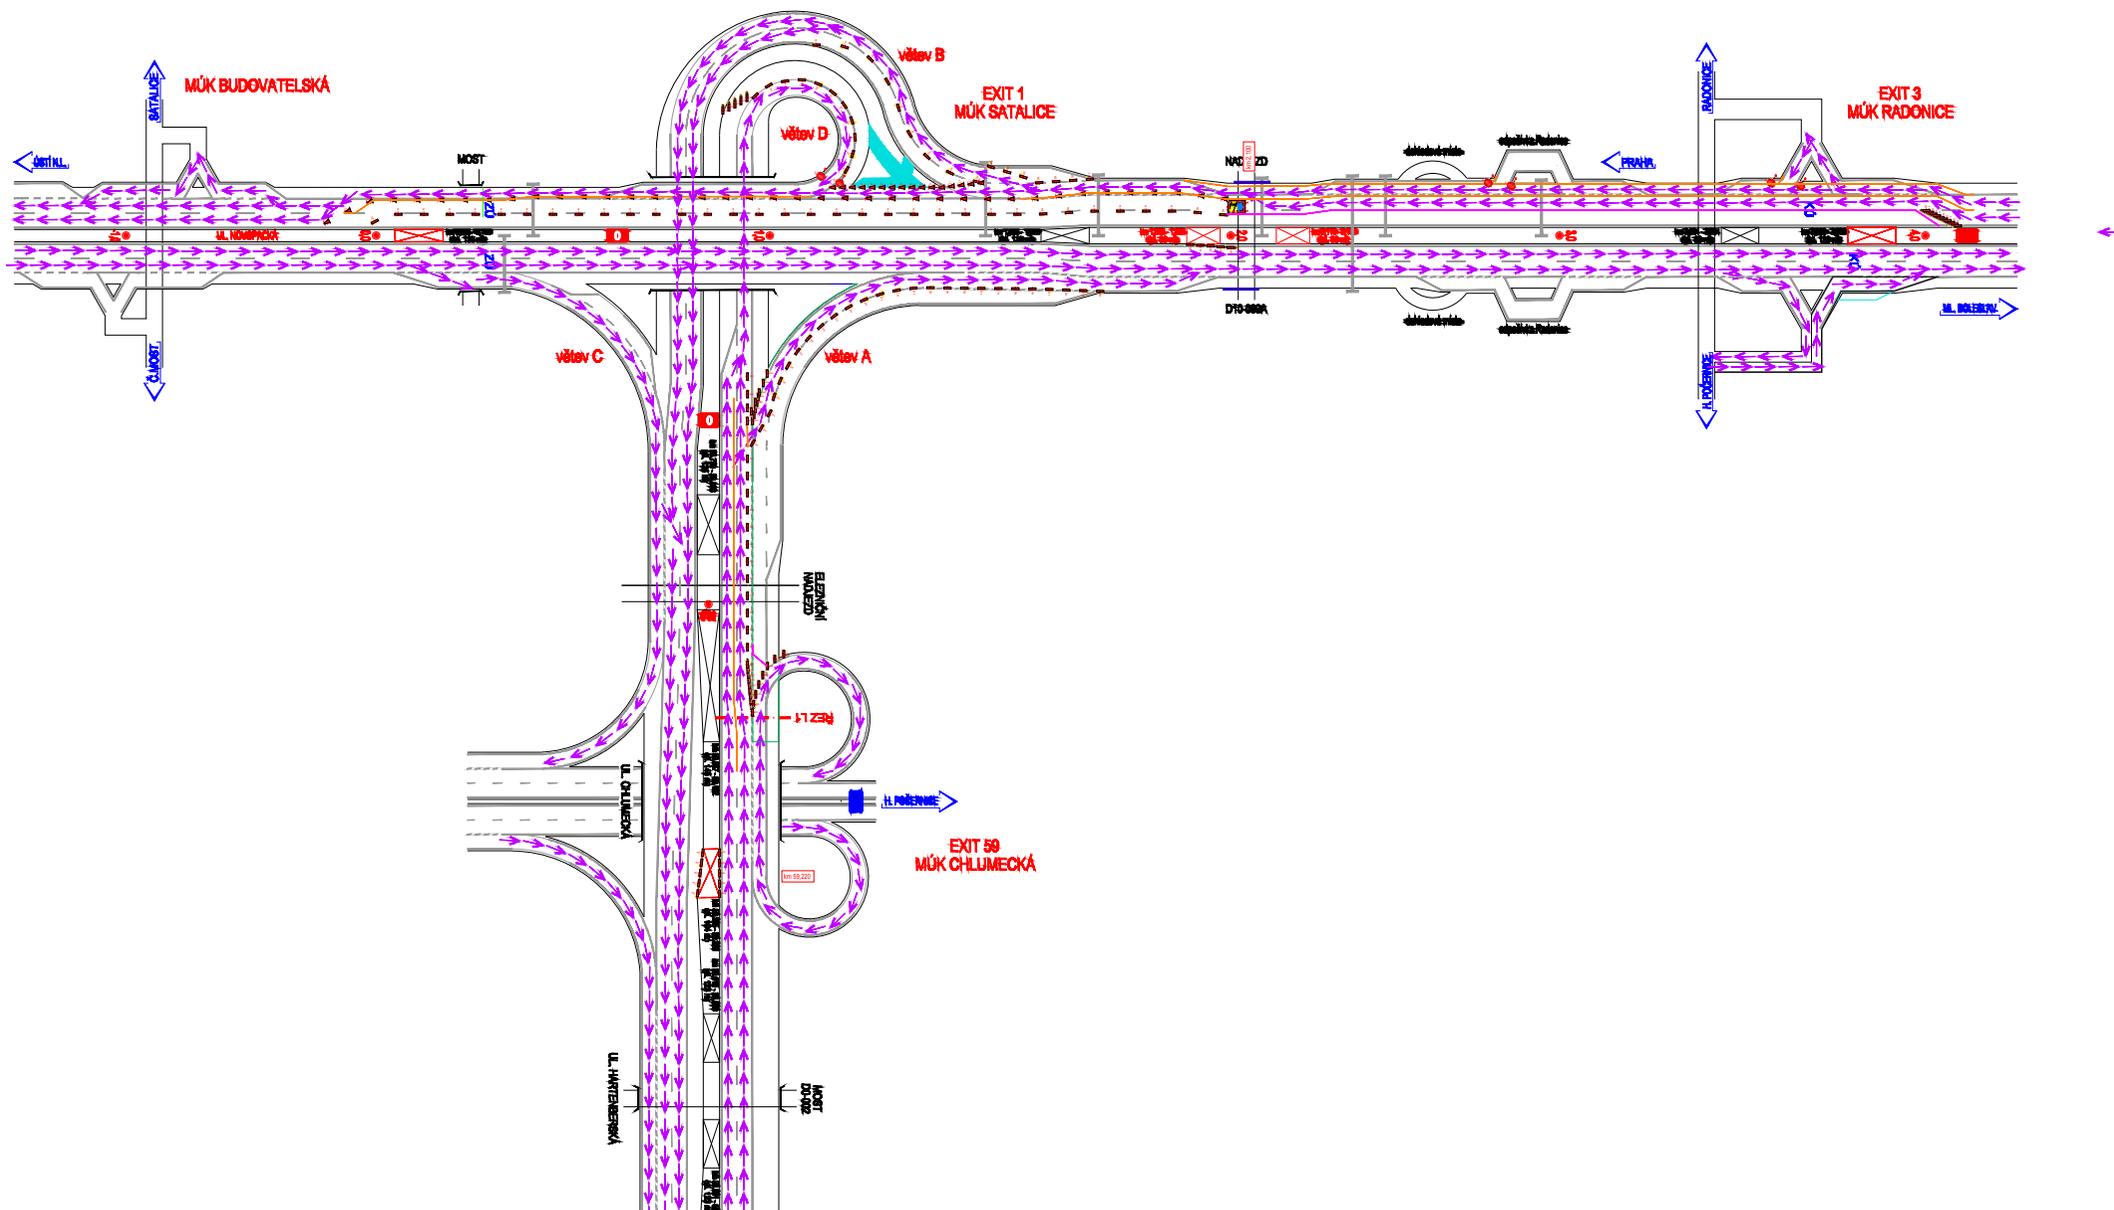


Přestavba DIO Z ET 1 na ET 2
Schéma 2-8
Prováděné práce: Denní režim

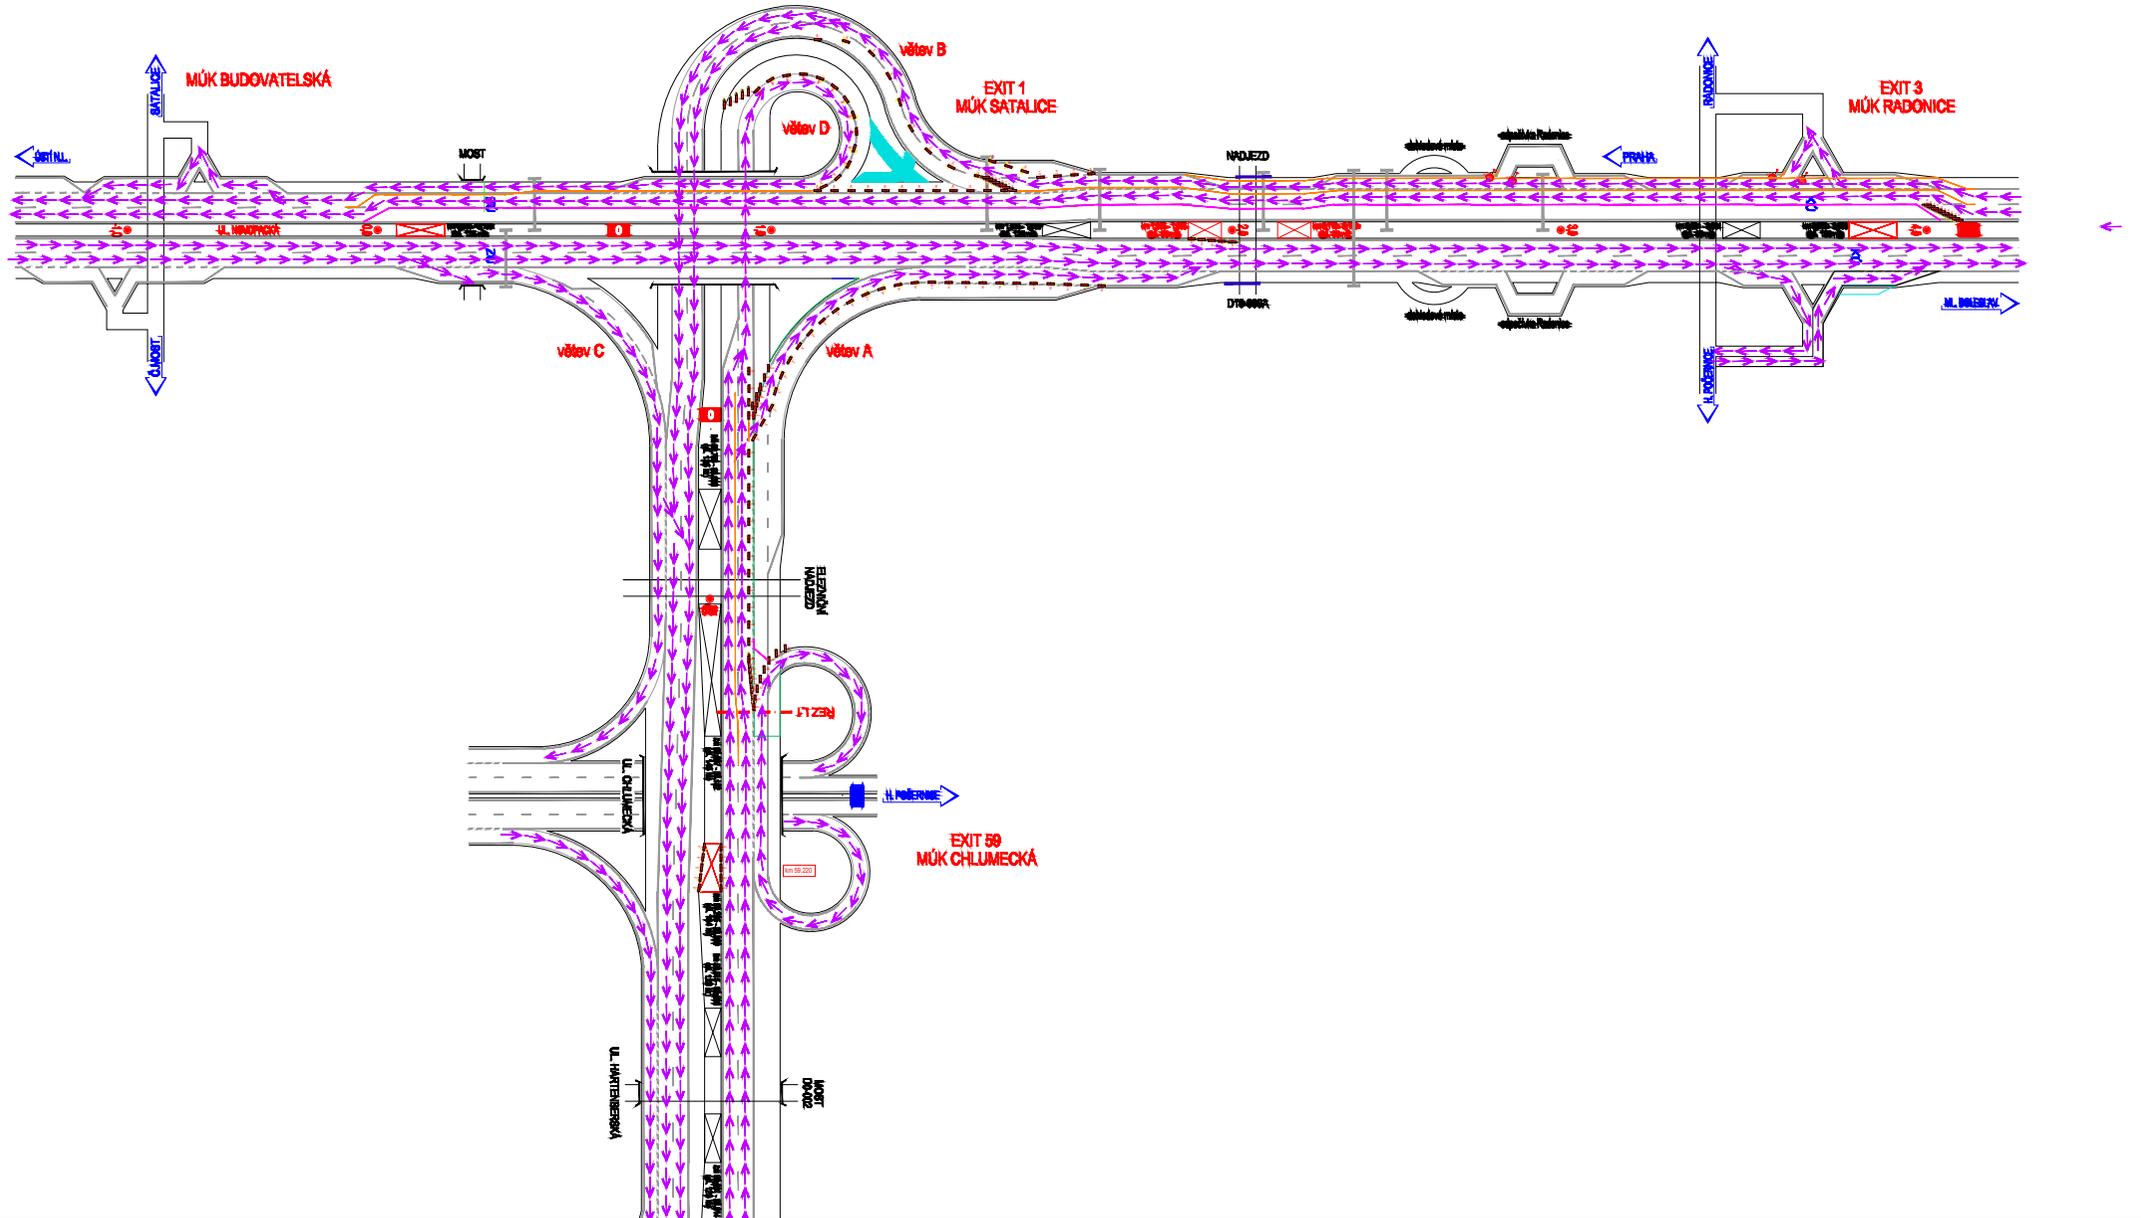

Přestavba DIO z ET 1 na ET 2

Schéma 2-9

Prováděné práce: Pokládka VDZ V4 1,985 - 2,110 VPRAVO; V1a 3,890 - 4,170 VPRAVO; V1a -0,050 - 0,065 VPRAVO. Příprava přejezdů pro převedení LJP.

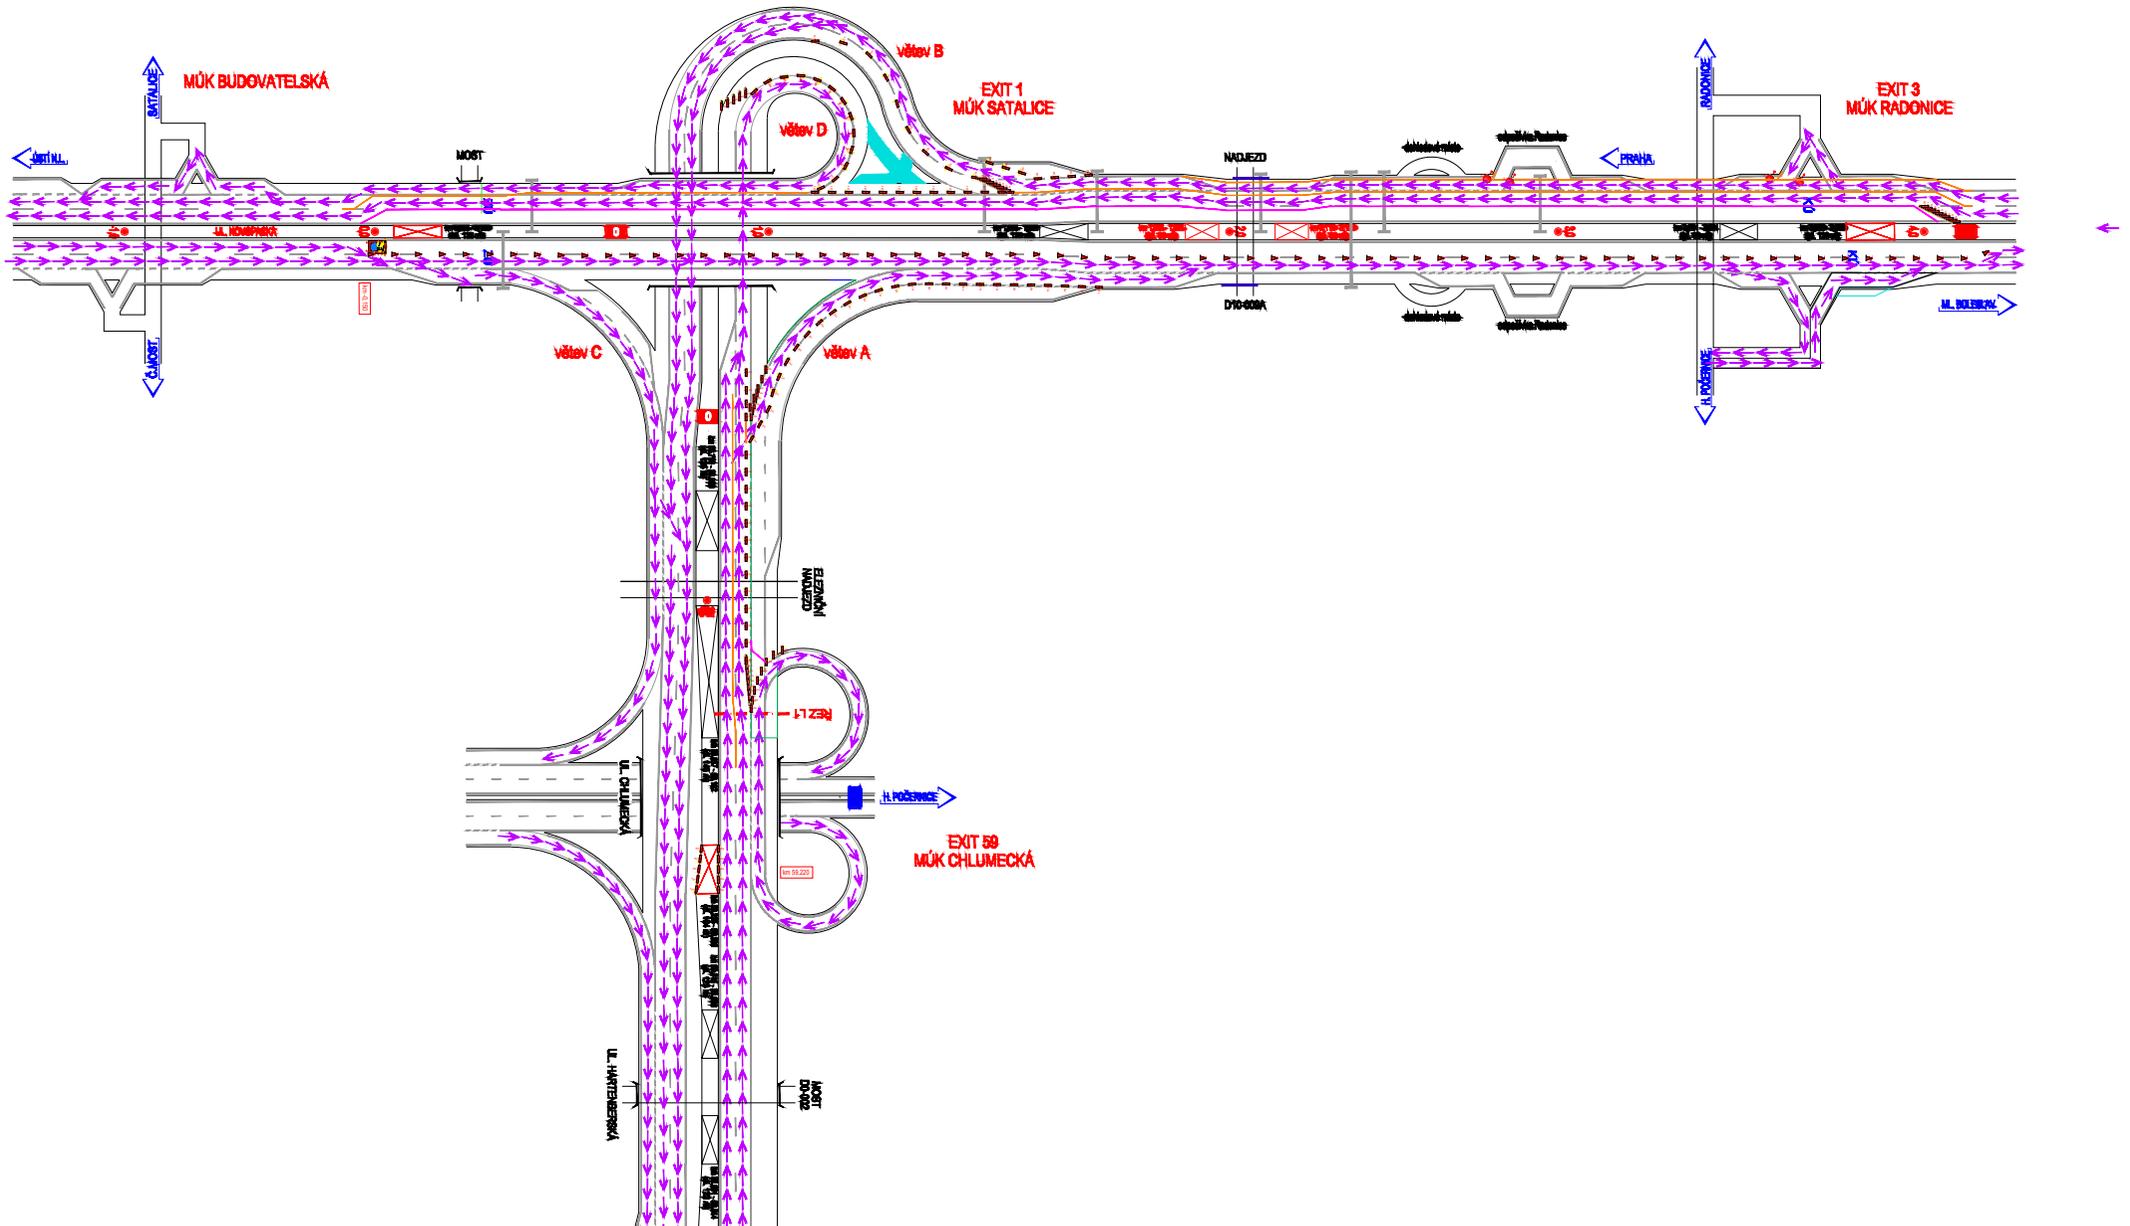

Přestavba DIO Z ET 1 na ET 2

Schéma 2-11

Prováděné práce: Dostavba převedení LJP + pokládka H1 pro ochranu stavby v km 1,488 - 1,558. Uzavírka sjezdu MÚK 3 směr MB.

