


1:1000

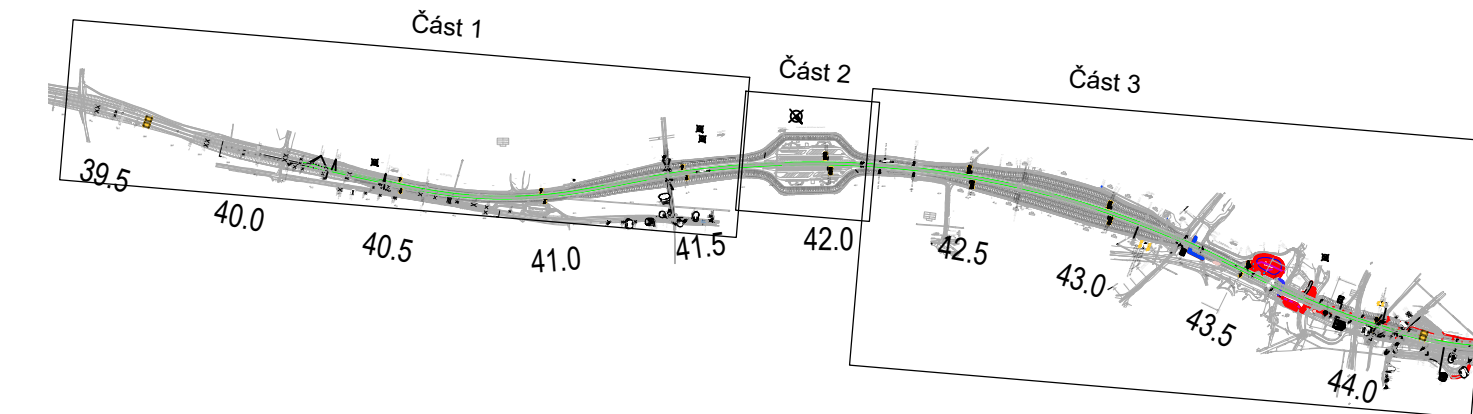

Generální projektant: 	Hlavní inženýr projektu:	
	Ing. Tomáš Chrte	
Název akce: DIO D7 odpočívka	Vypracoval:	
	Ing. Tomáš Chrte	
Část: Dopravně-inženýrské opatření	Číslo smlouvy:	
	Stupeň: RD	
Název přílohy: Situace DIO - Etapa 1 - část 1	Datum:	08/202
	Číslo části:	
	Měřítko:	Počet formátů:
	-	4xA
	Číslo přílohy:	0

1:1000



Generální projektant:

	Ing. Tomáš Chrtěk
	Vypracoval: Ing. Tomáš Chrtěk

Název akce:	Číslo smlouvy:
-------------	----------------

Stupeň: DD

Část:	Datum: 08/2025
-------	----------------

Číslo části:




Název přílohy:	Měřítko:	Počet formátů:
----------------	----------	----------------

Situace B10 Etapa 1 část 3


Situace DIO - Etapa 1 - část 2	Číslo přílohy:	02
--------------------------------	----------------	----

Situace DIO - Epapa 1 - část 3

1:1000

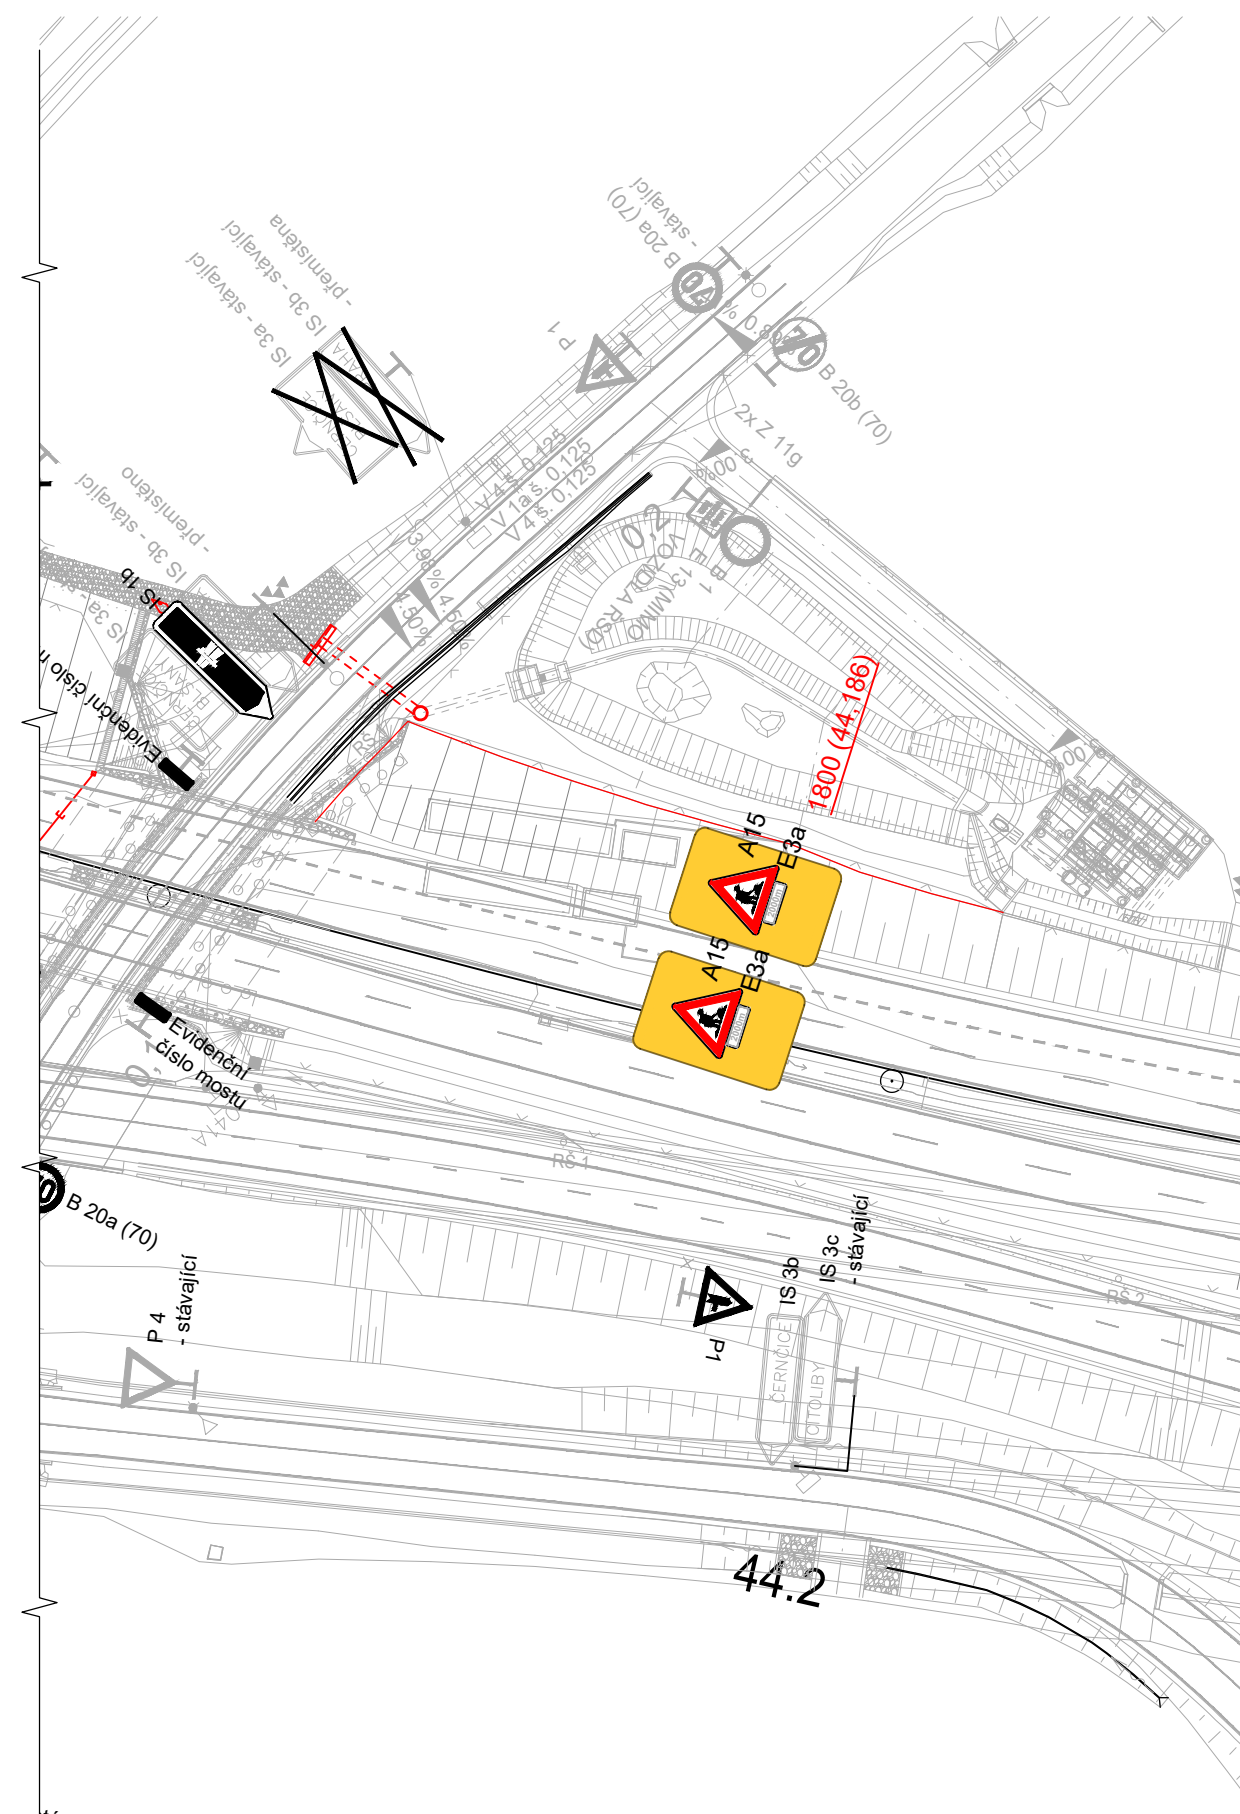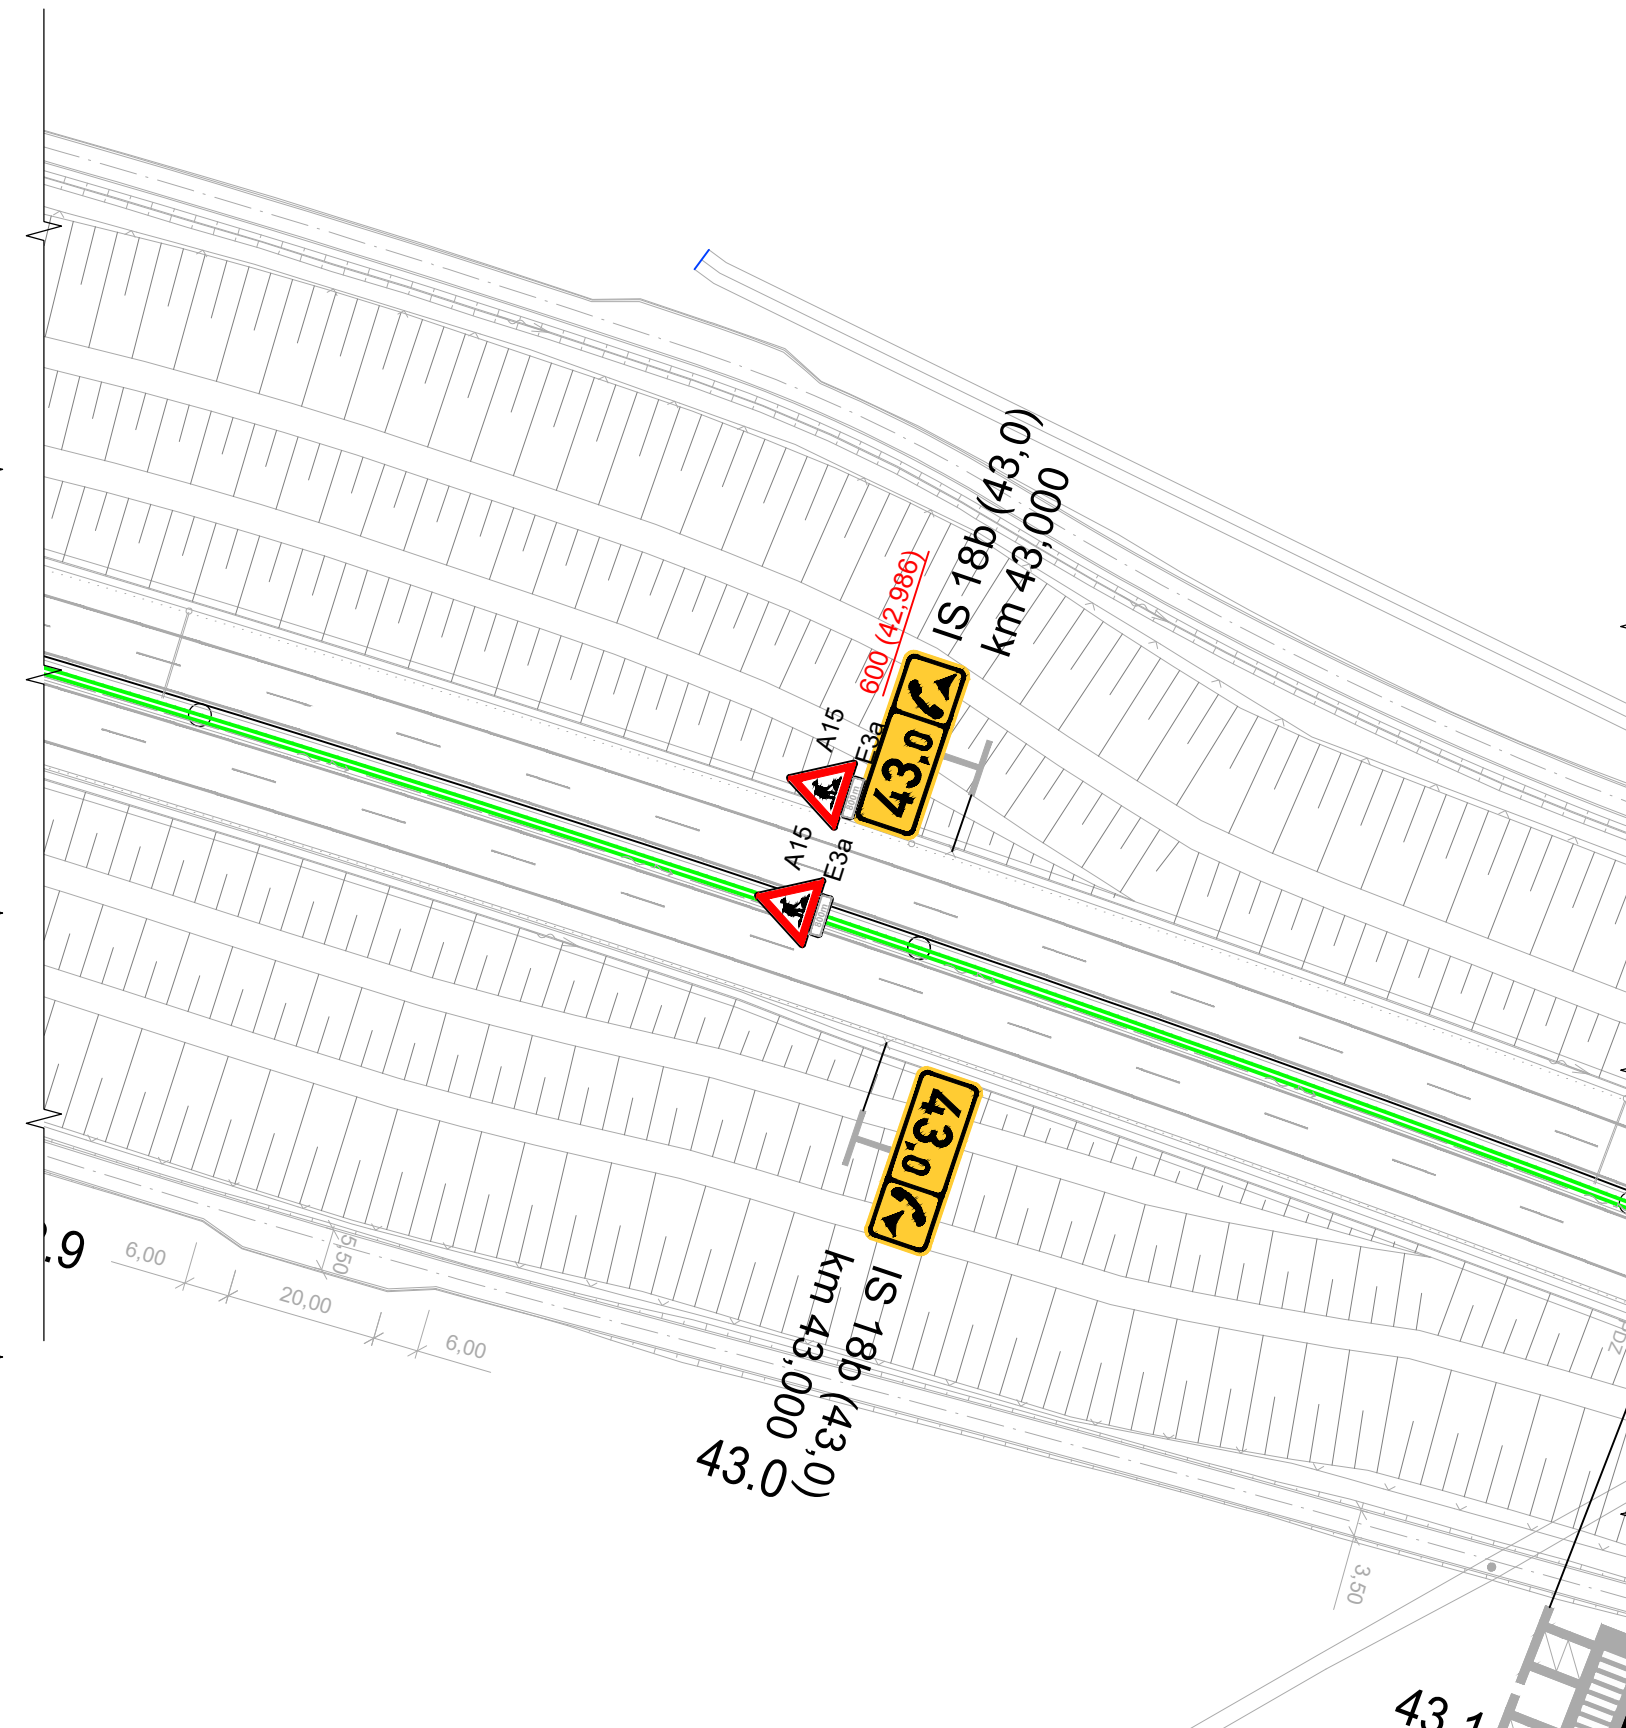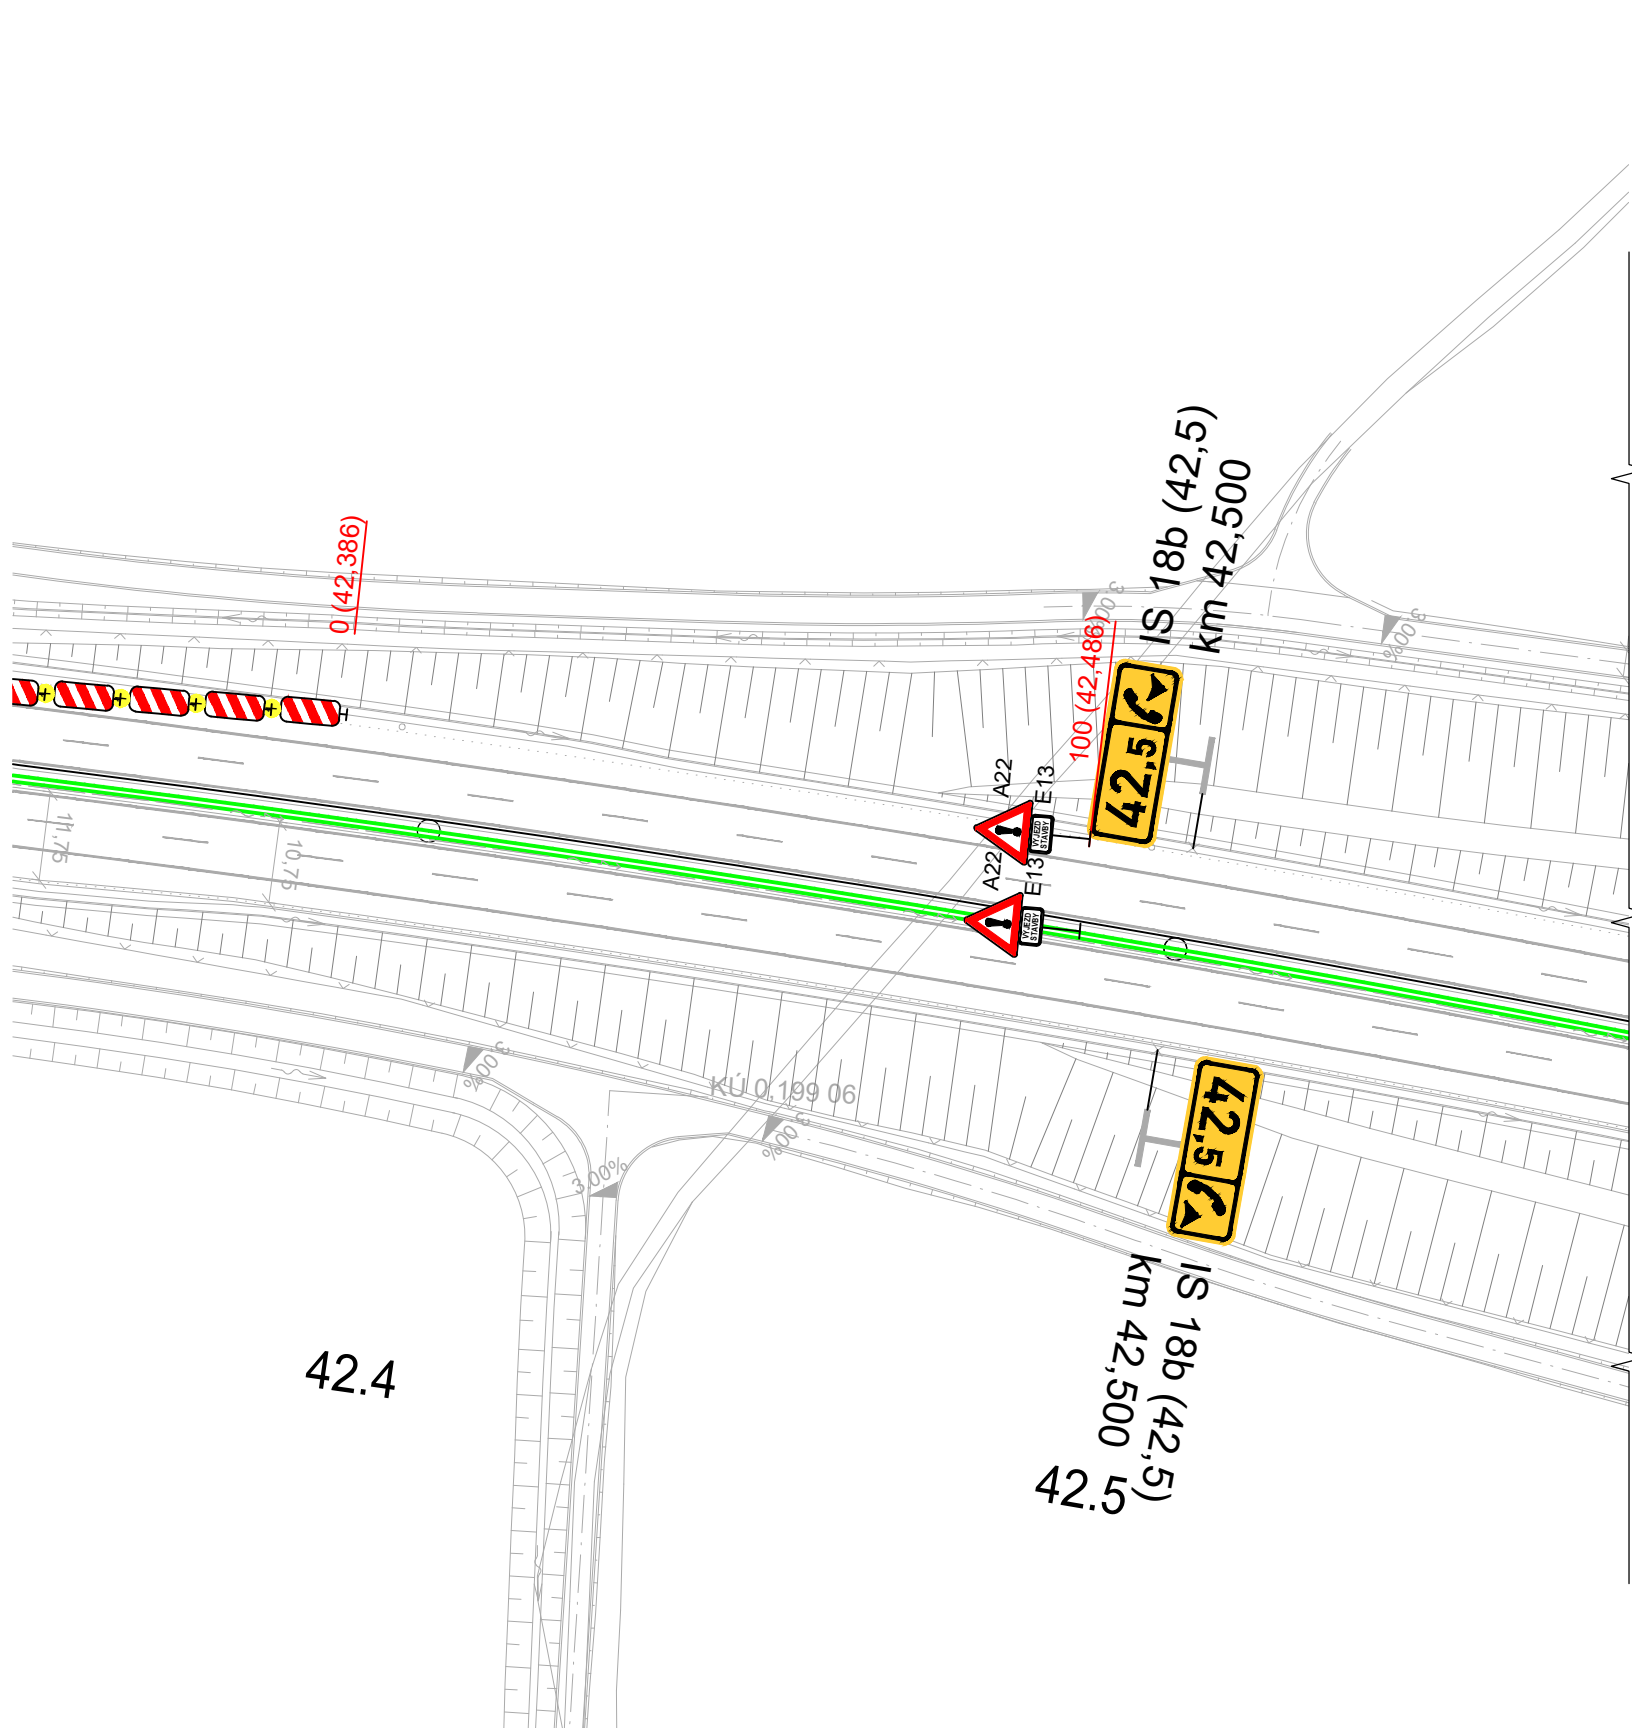


Schéma

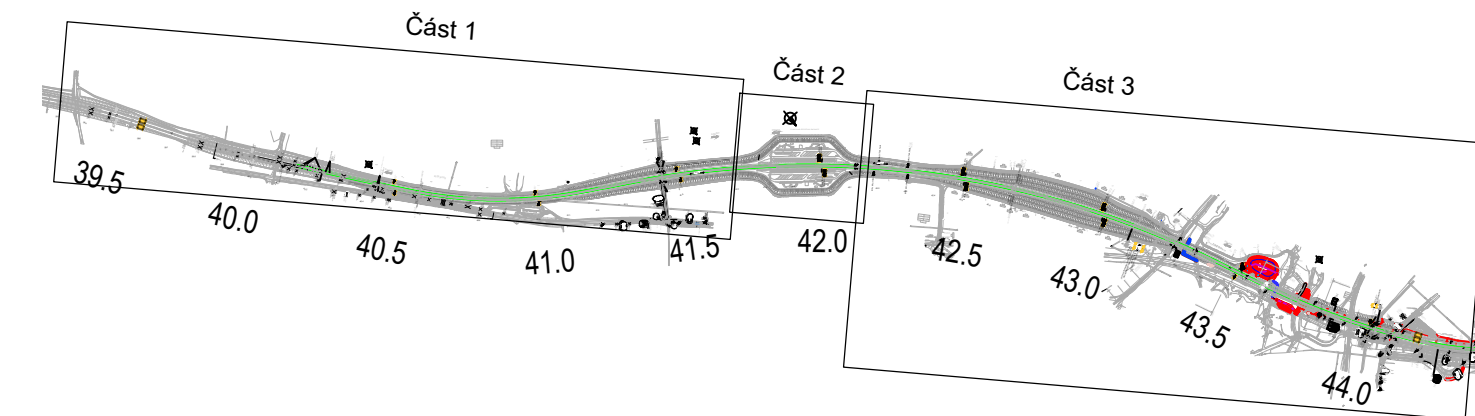

Generální projektant: 	Hlavní inženýr projektu:	
	Ing. Tomáš Chrtěk	
Název akce: DIO D7 odpočívka	Vypracoval:	
	Ing. Tomáš Chrtěk	
Část:	Číslo smlouvy:	-
	Stupeň:	RDS
Dopravně-inženýrské opatření	Datum:	08/2025
	Číslo části:	-
Název přílohy:	Měřítko:	Počet formátů:
	-	4xA4
Situace DIO - Etapa 1 - část 3	Číslo přílohy:	03


1:1000

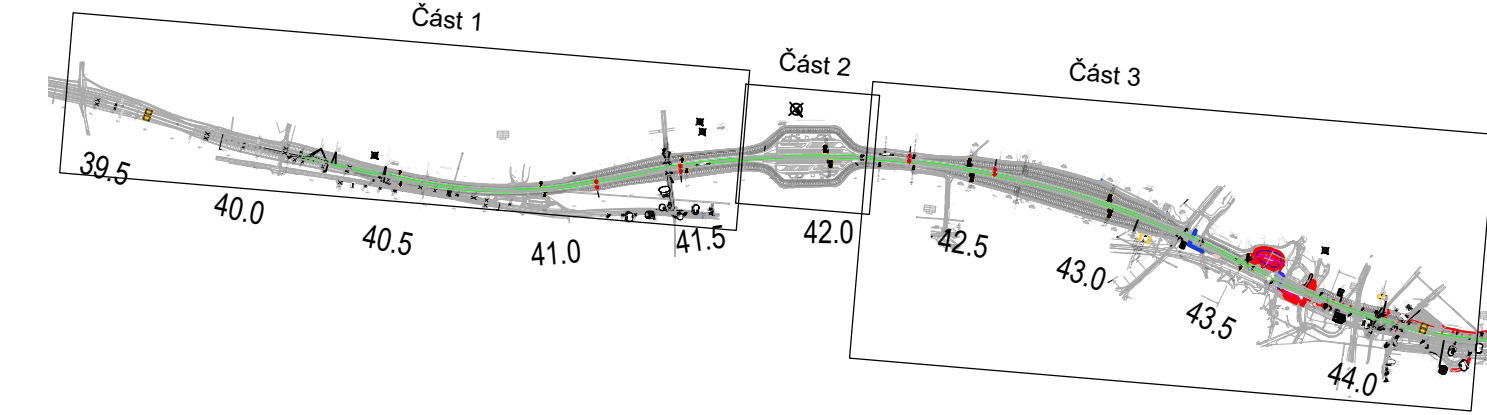


Generální projektant:	Hlavní inženýr projektu:	
	Ing. Tomáš Chrtek	
	Vypracoval:	
	Ing. Tomáš Chrtek	
Název akce:	Číslo smlouvy:	
DIO D7 odpočívka	-	
Část:	Datum:	
	08/2025	
Dopravně-inženýrské opatření	Číslo části:	
	-	
Název přílohy:	Měřítka:	Počet formátů:
	-	4xA4
Situace DIO - Etapa 2 - část 1	Číslo přílohy:	
	04	

1:1000

V případě, kdy nebudou probíhat práce v prostoru odbočovacího pruhu rychlost neomezovat. V opačném případě rychlost omezi na 80 km/h.

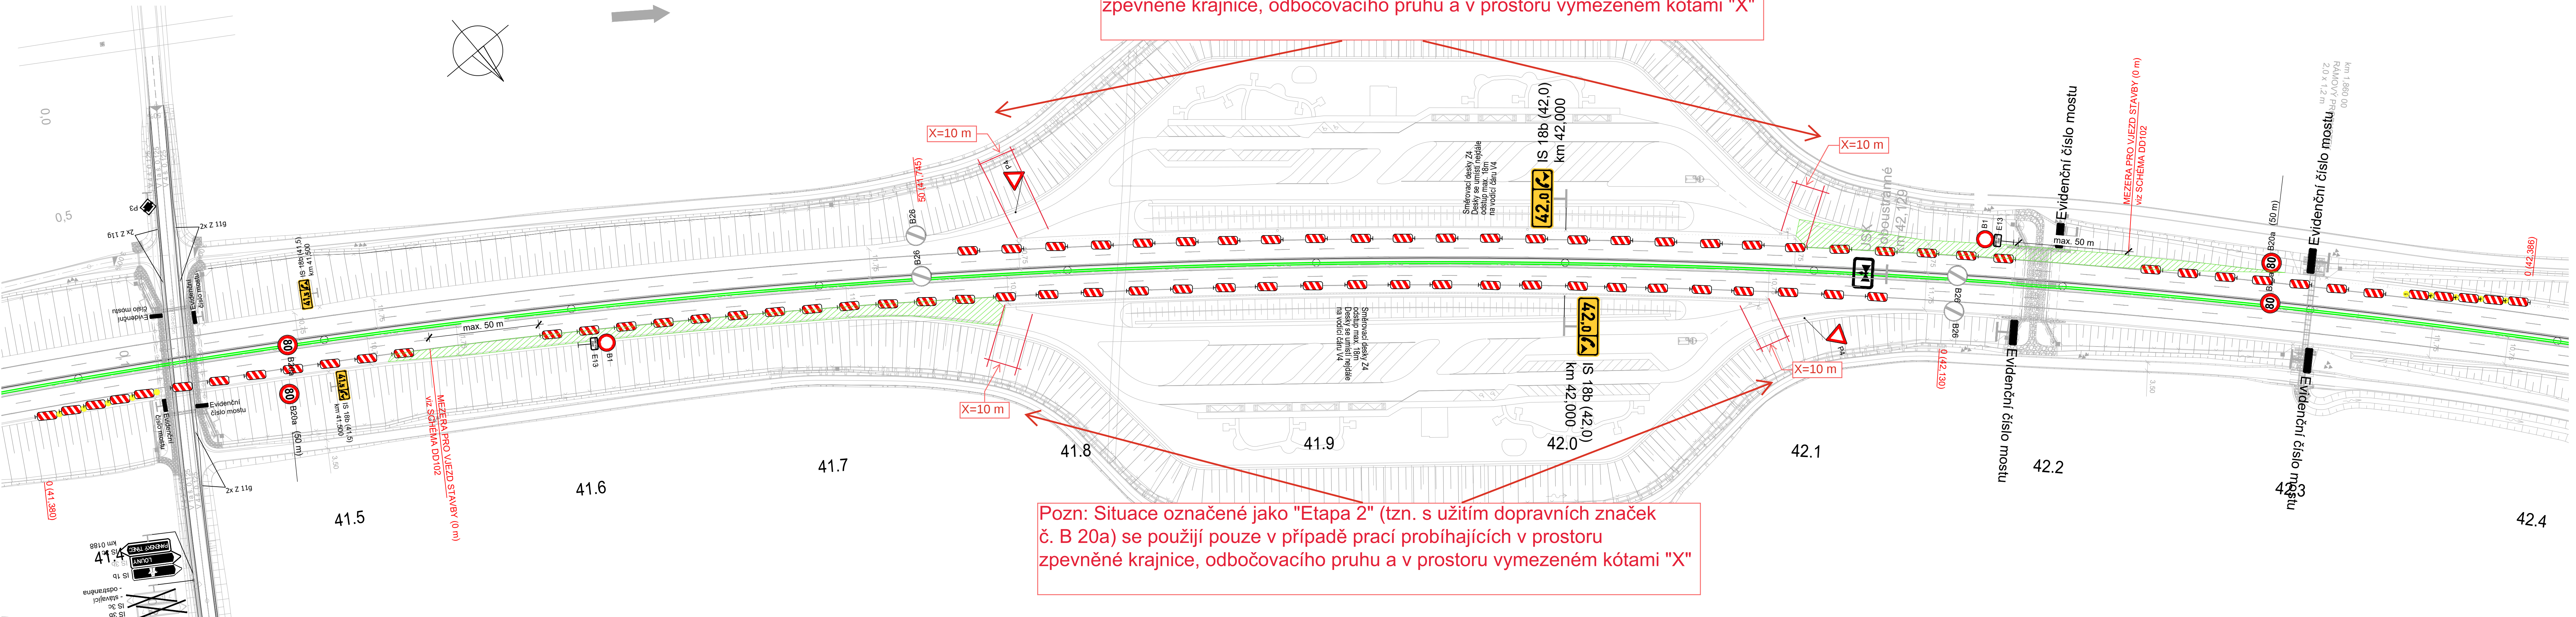




Schéma

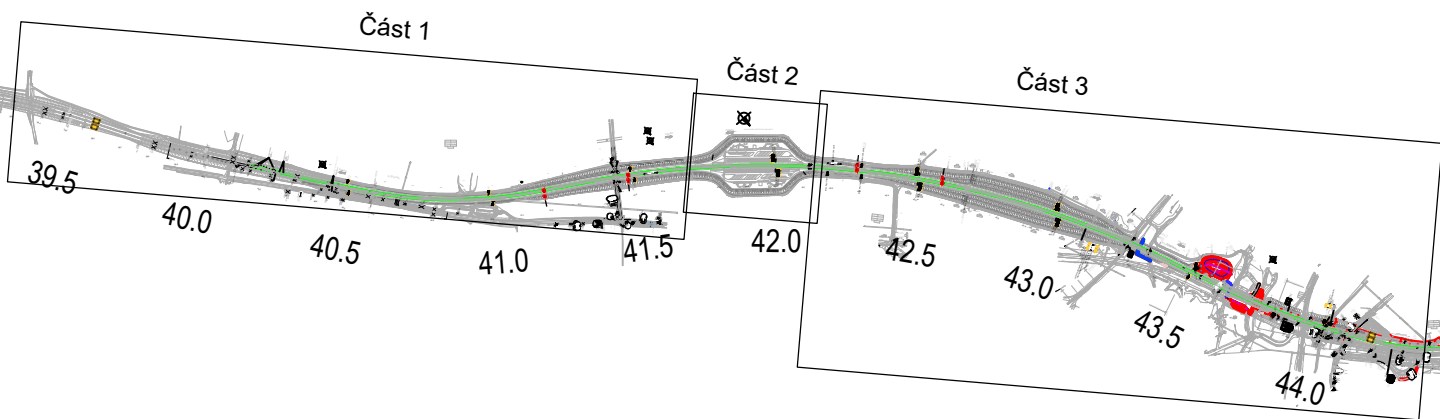


	Hlavní inženýr projektu:	
	Ing. Tomáš Chrtěk	
	Vypracoval:	
	Ing. Tomáš Chrtěk	
závez akce:	Číslo smlouvy:	
	-	
IO D7 odpočívka	Stupeň:	
	RDS	
část:	Datum:	
	08/2025	
opravné-inženýrské opatření	Číslo části:	
	-	
závez přílohy:	Měřítko:	Počet formátů:
	-	6xA4
Situace DIO - Etapa 2 - část 2	Číslo přílohy:	
		05

Situace DIO - Etapa 2 - část 3

1:1000

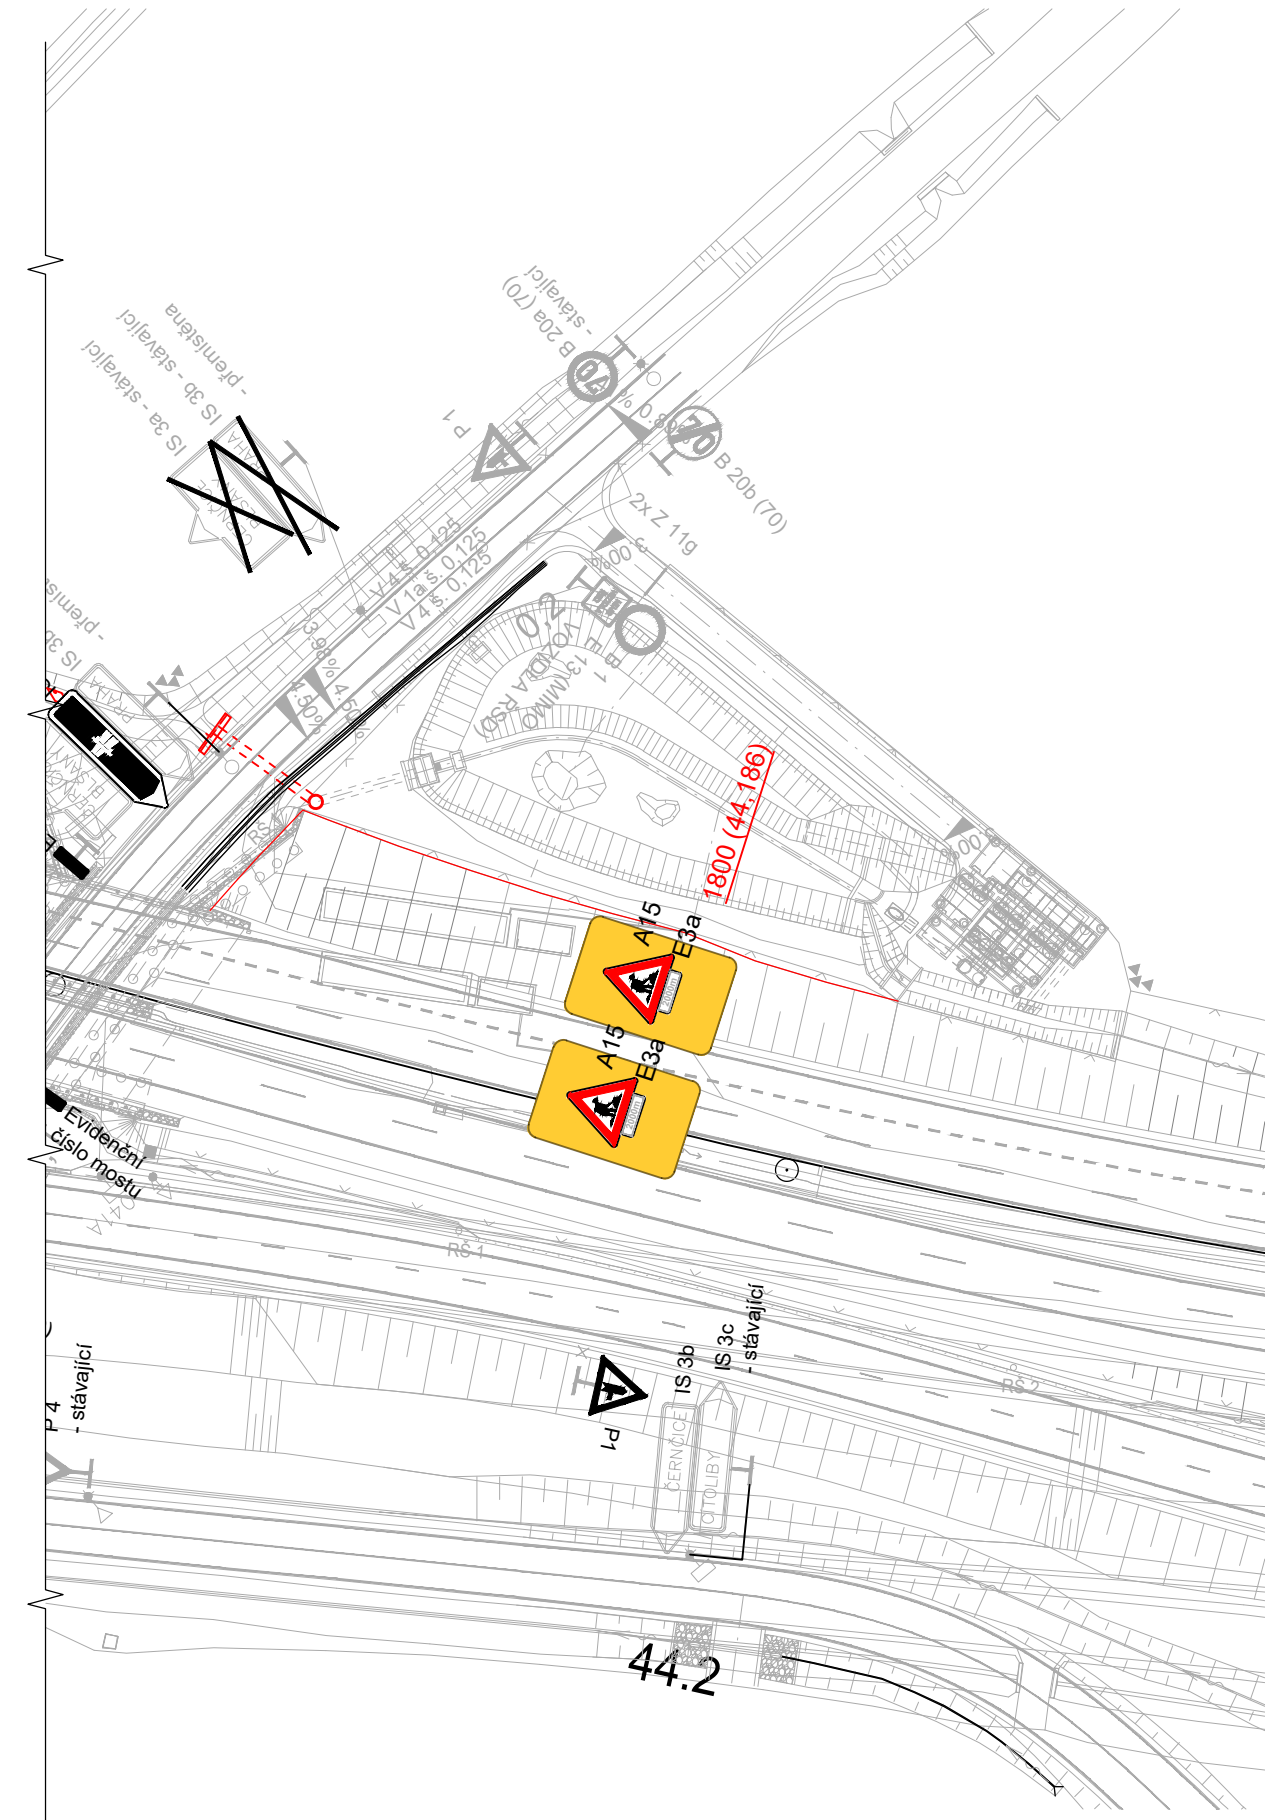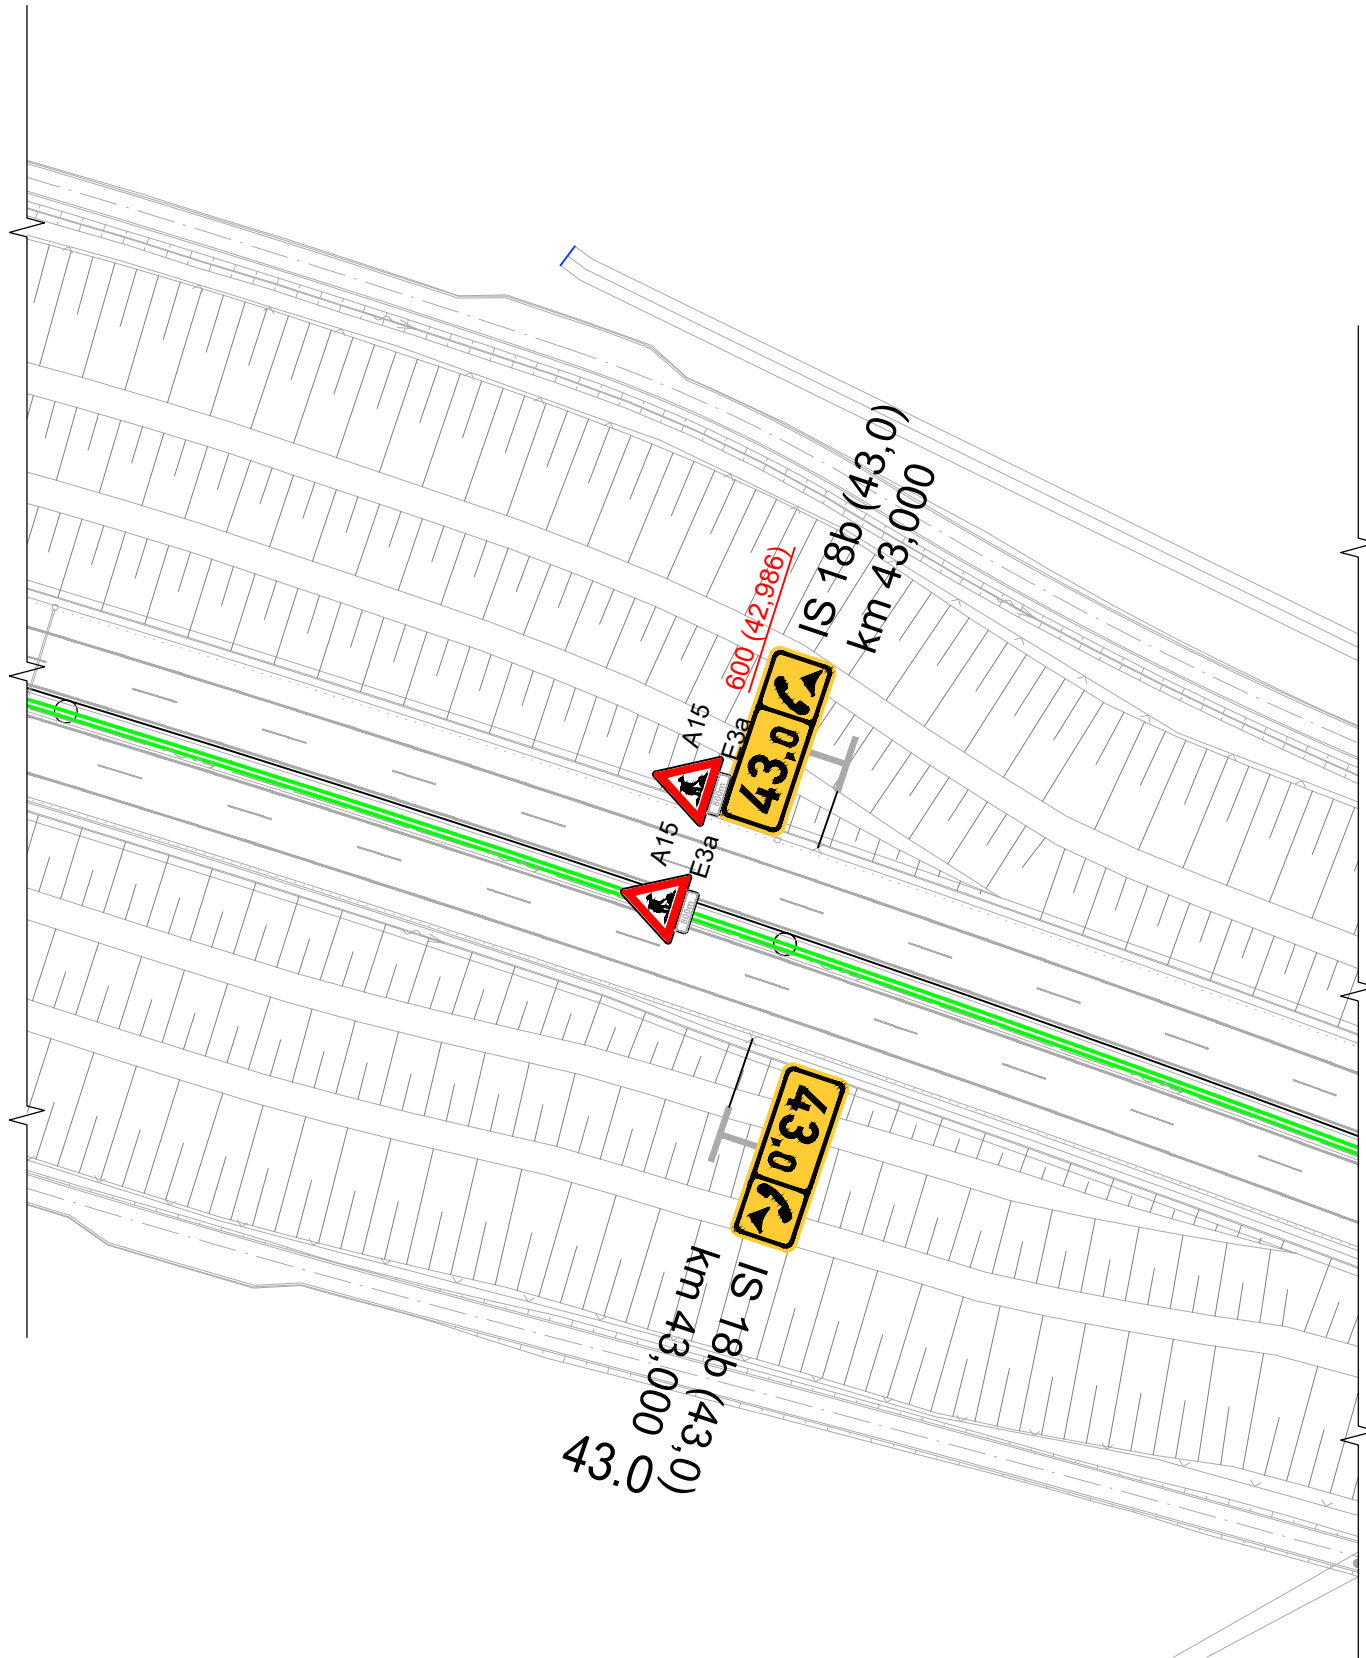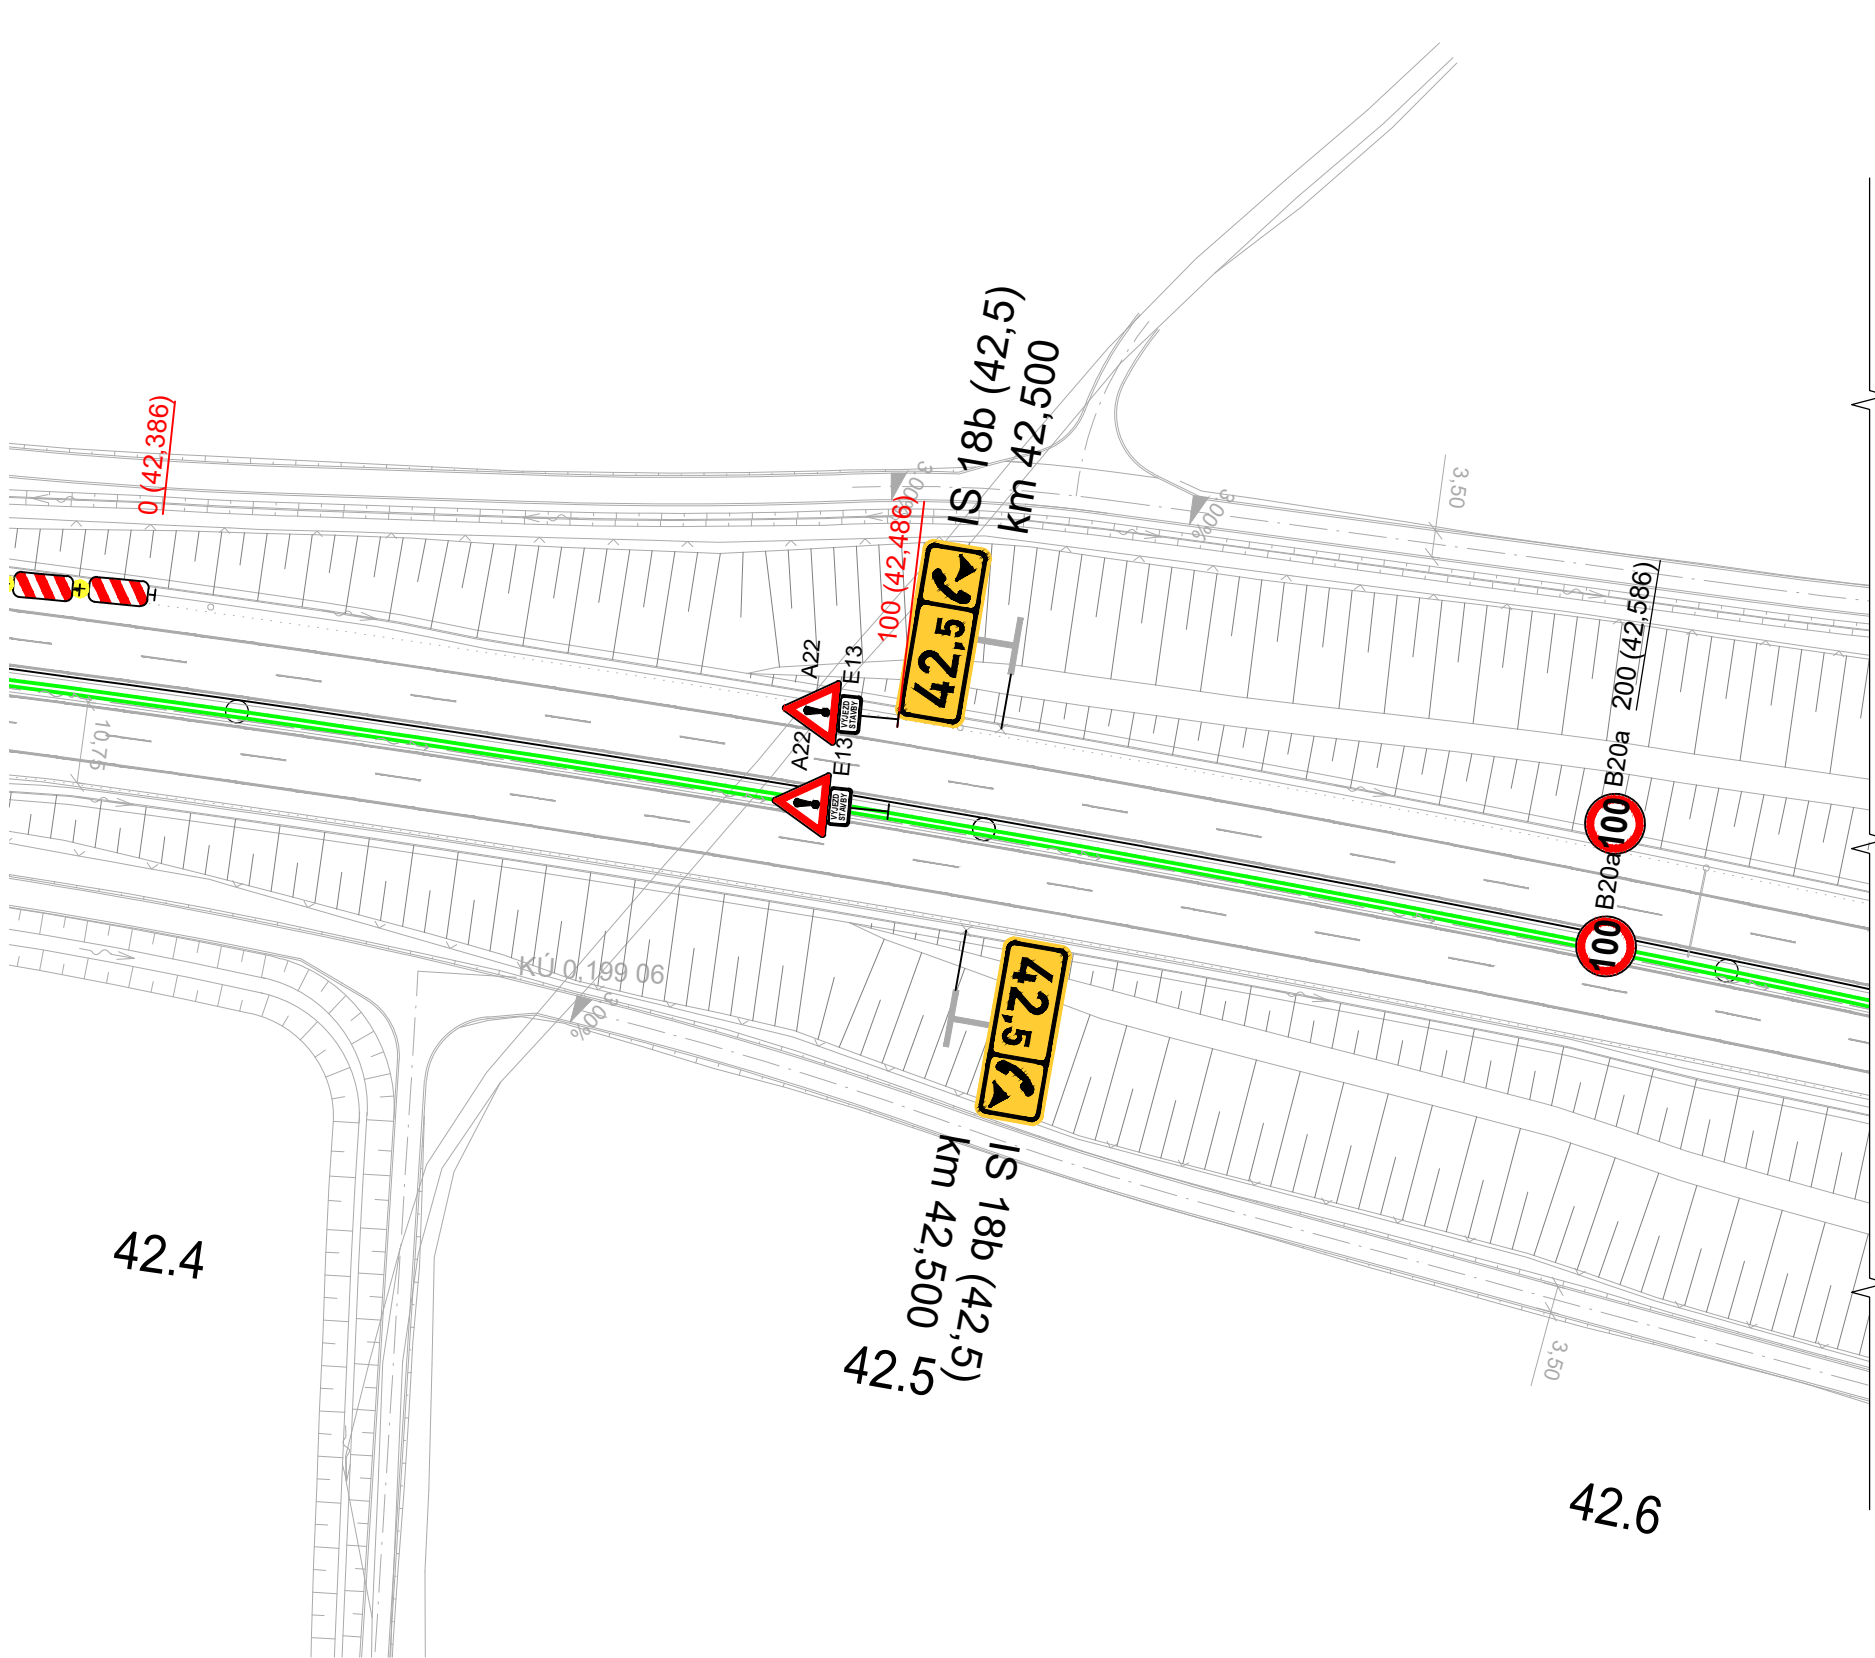

Schéma

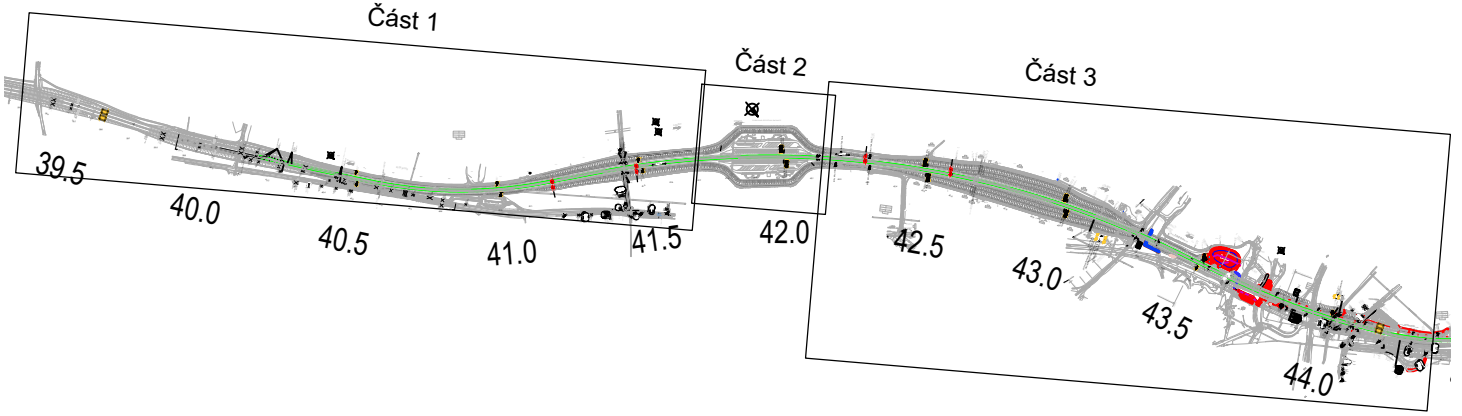

Generální projektant:		Hlavní inženýr projektu:	
		Ing. Tomáš Chrtěk	
Název akce:		Vypracoval:	
DIO D7 odpočívka		Ing. Tomáš Chrtěk	
Část:		Číslo smlouvy:	
Dopravně-inženýrské opatření		Stupeň:	
Název přílohy:		Datum:	
Situace DIO - Etapa 2 - část 3		08/2025	
		Číslo části:	
		Měřítko:	
		Počet formátů:	
		4xA4	
		Číslo přílohy:	
		06	