




Příloha k č. j. MD-54205/2025-940/7 ze dne 22. 9. 2025, část 2

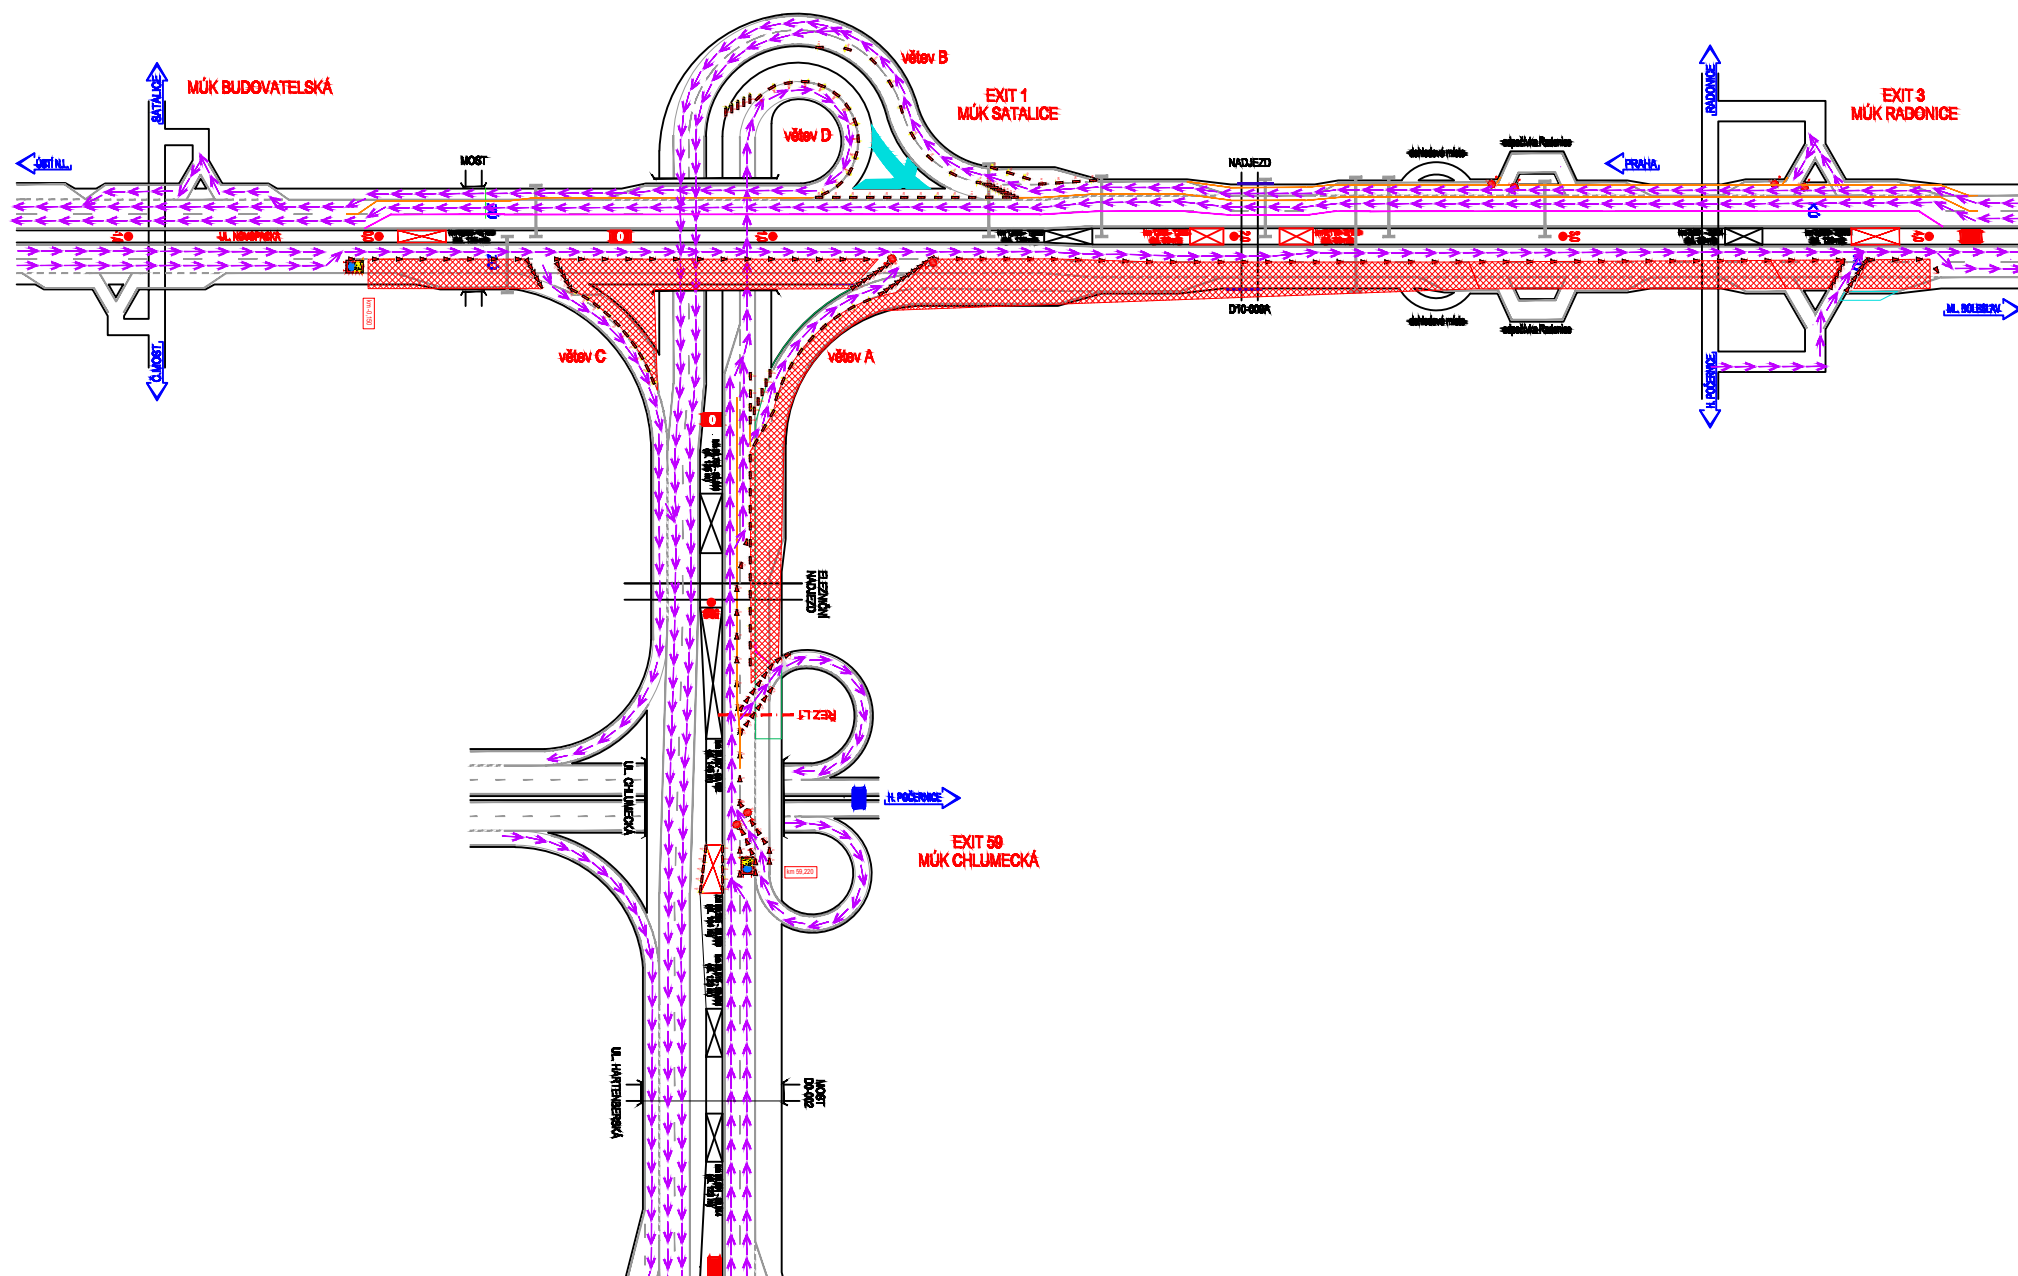


Přestavba DIO Z ET 2 na ET 3
Schéma 3-2

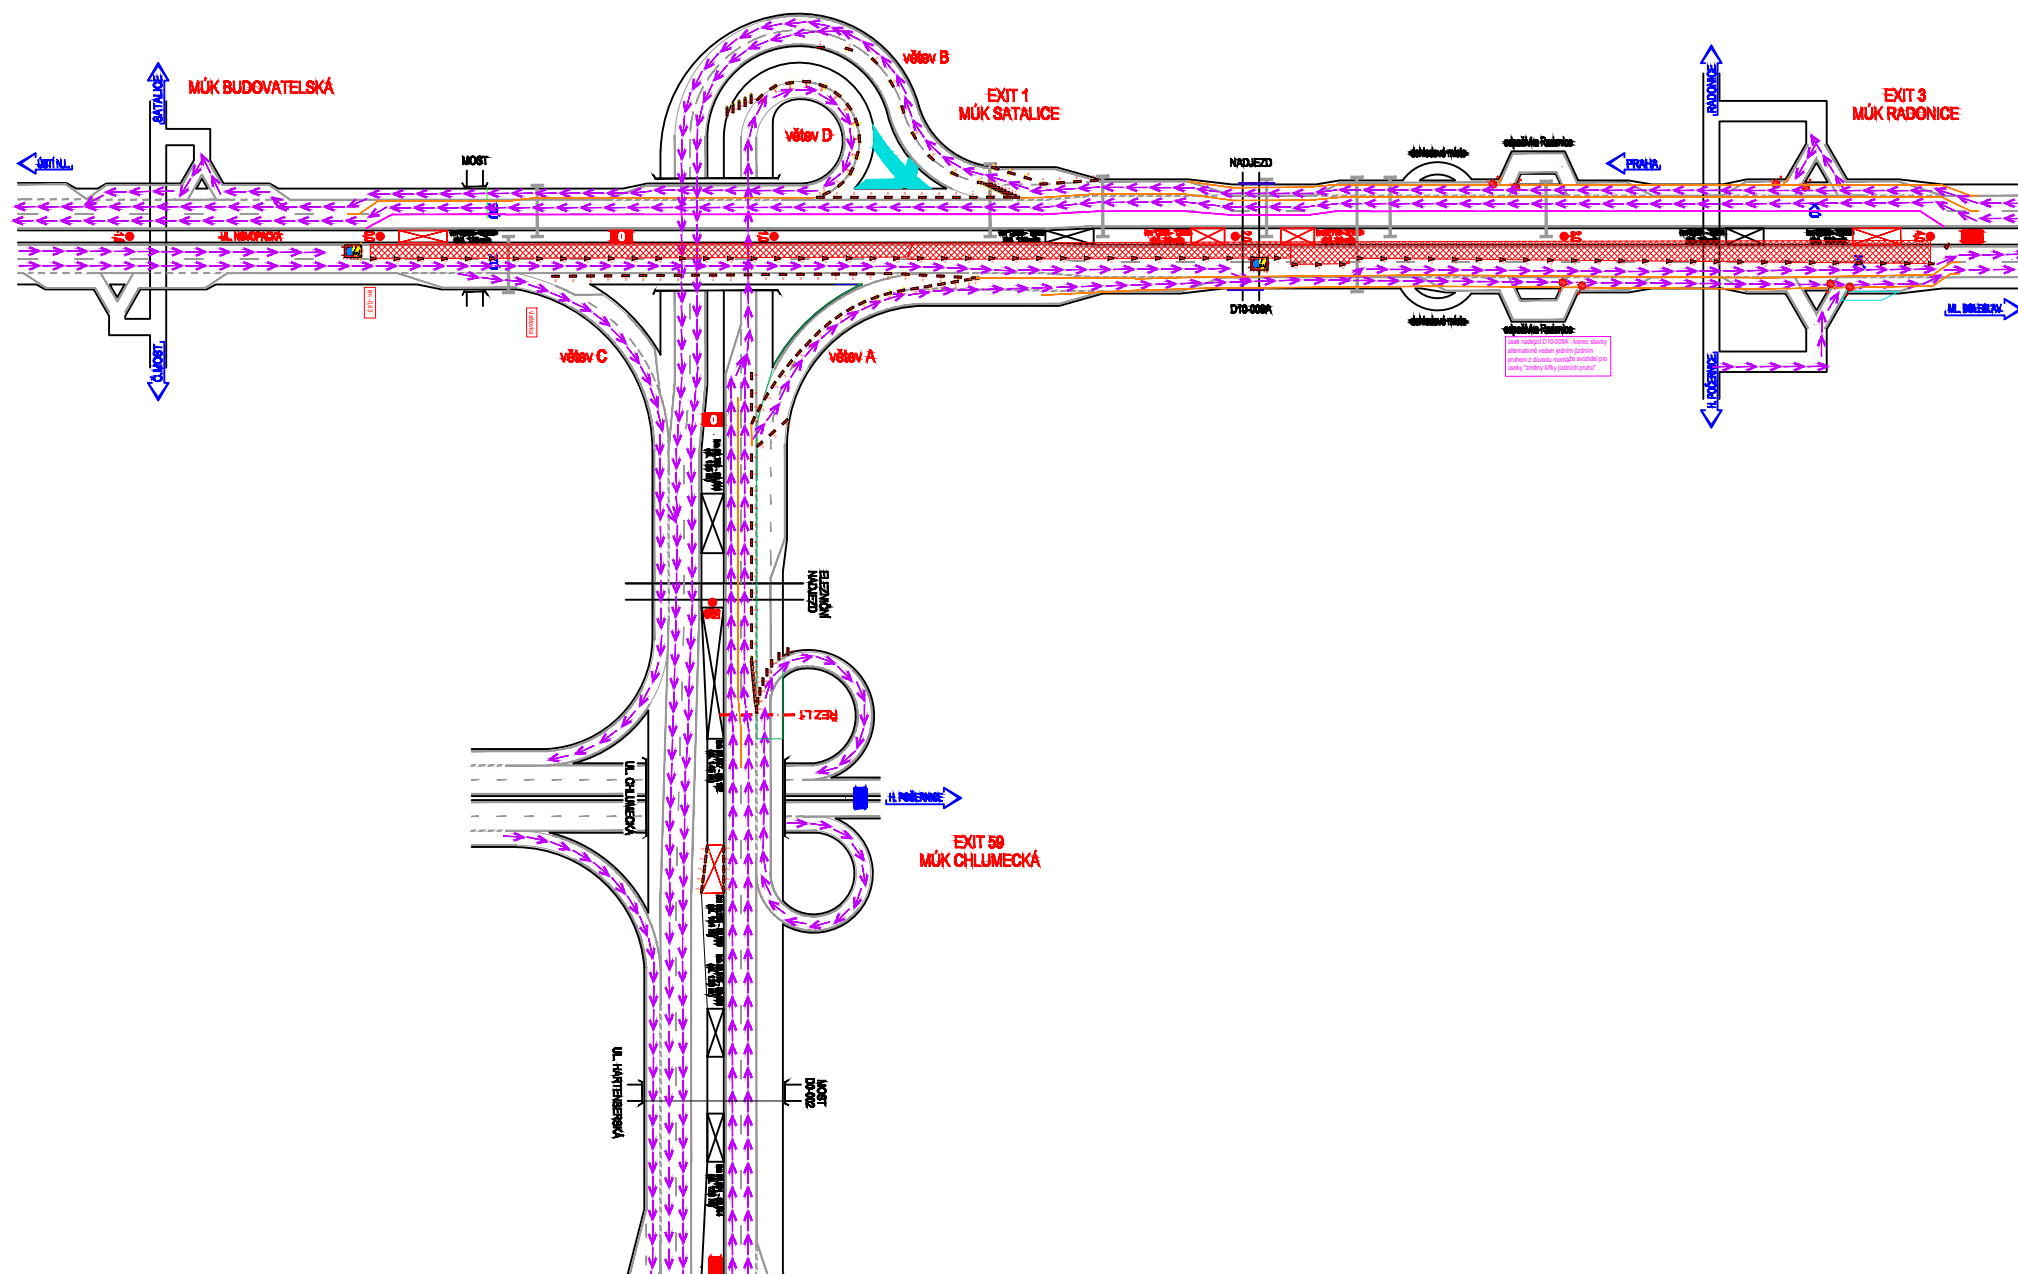


Přestavba DIO Z ET 2 na ET 3

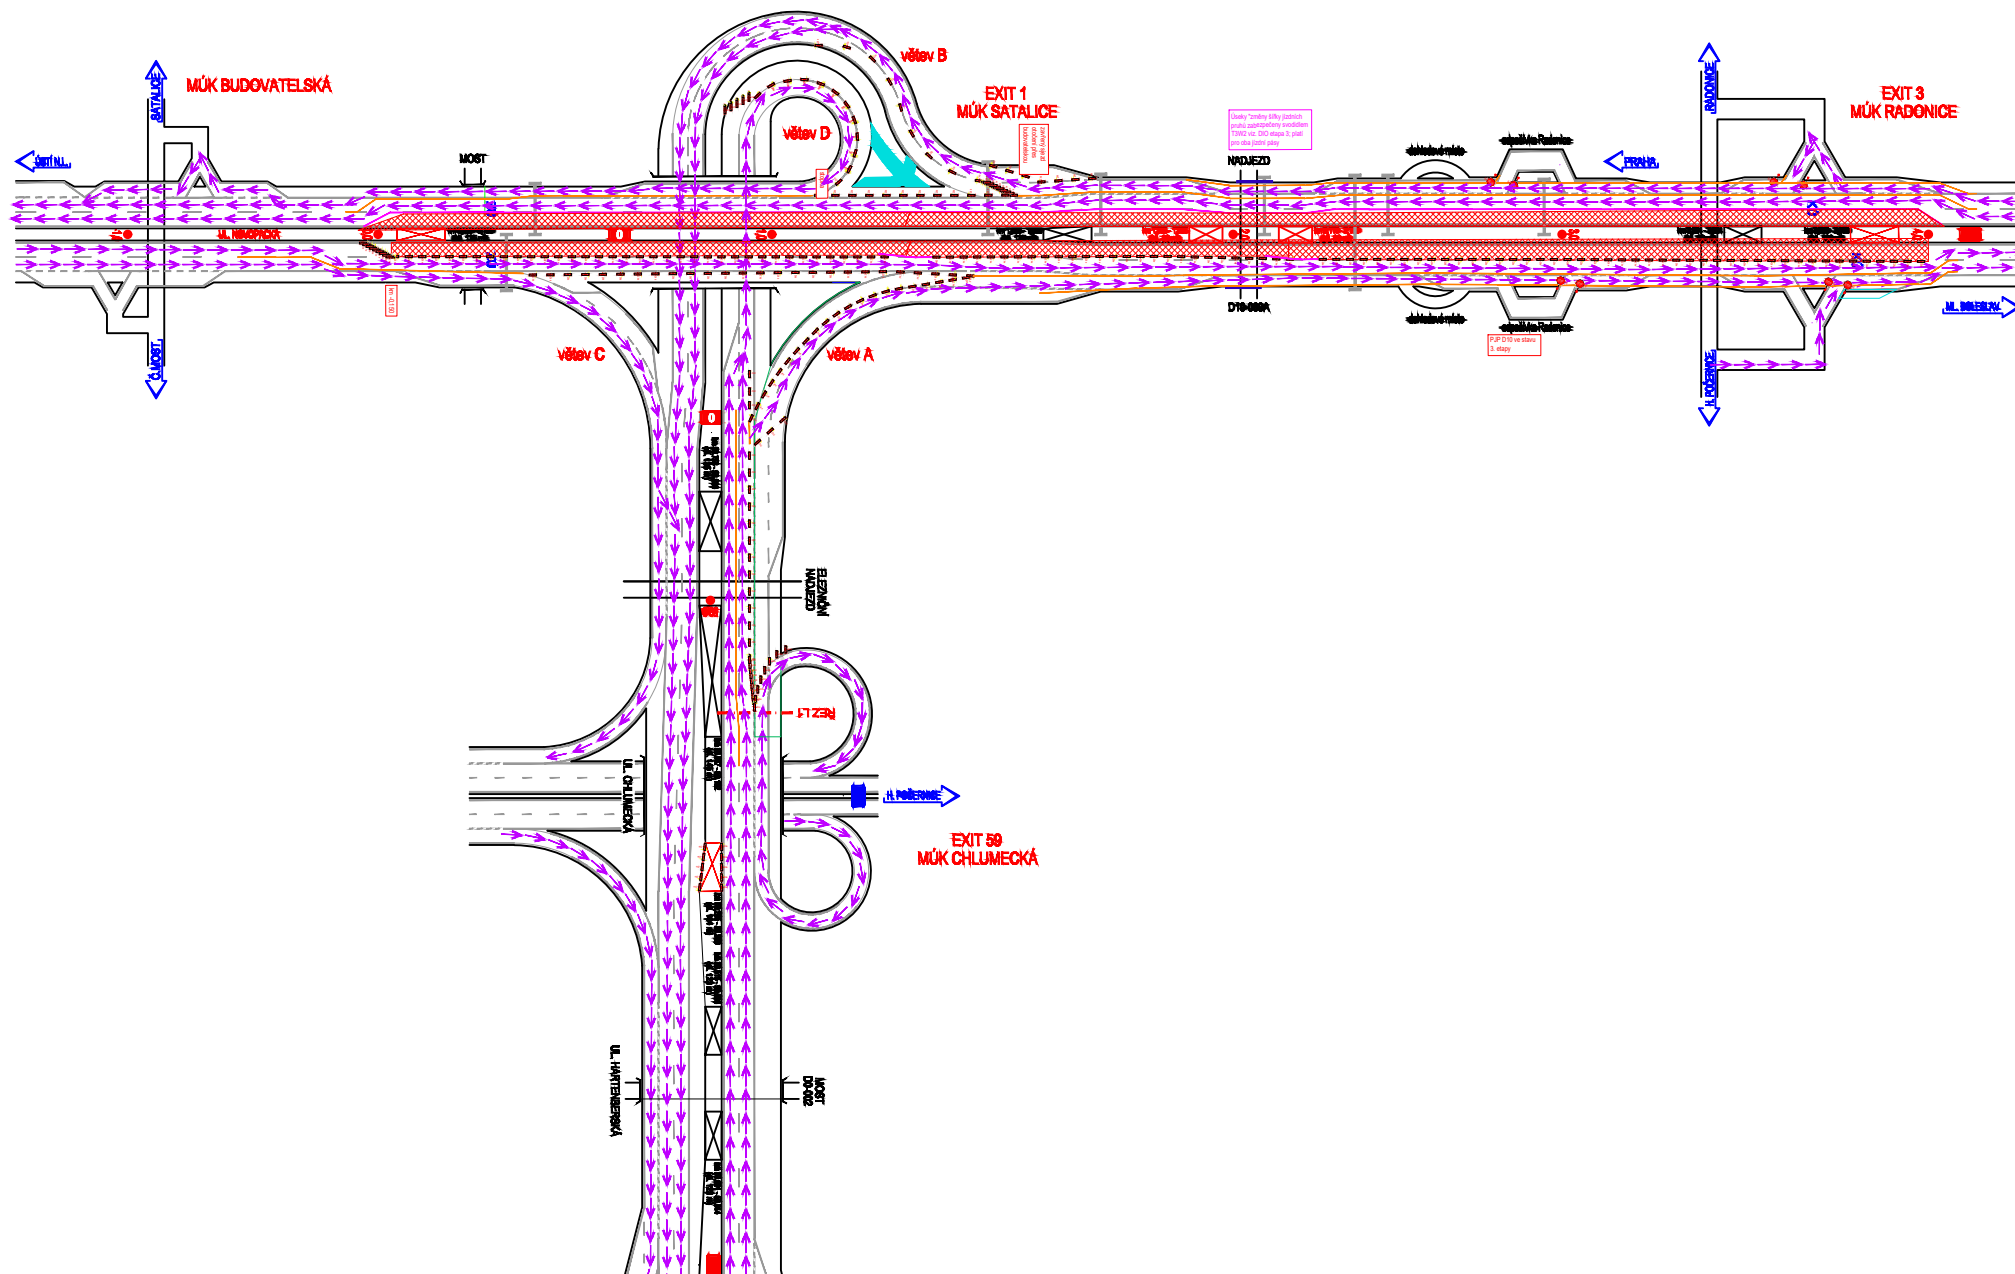


Přestavba DIO Z ET 2 na ET 3
Schéma 3-4

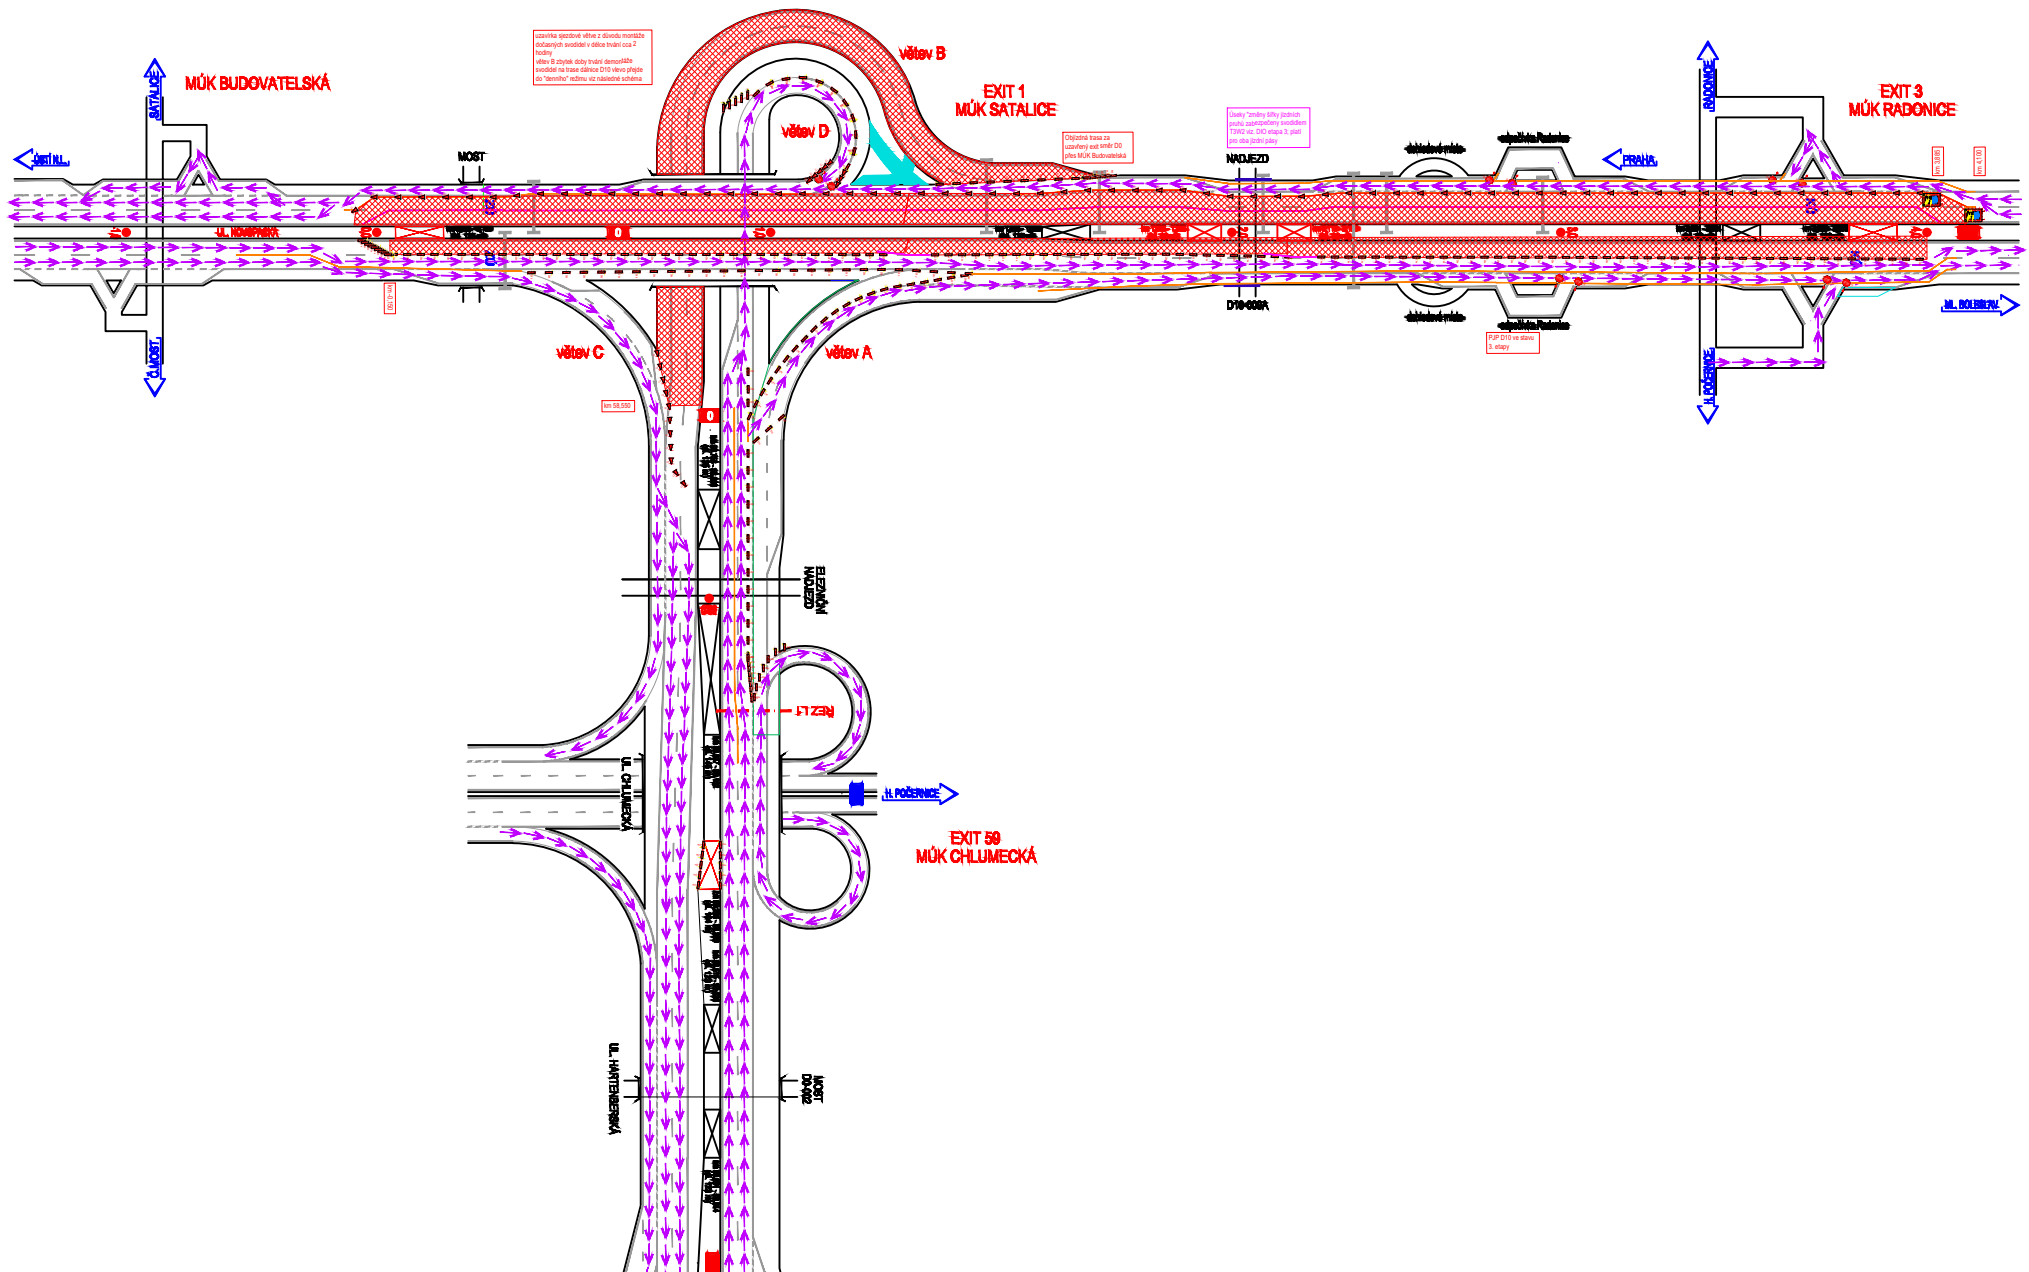

Přestavba DIO Z ET 2 na ET 3 Schéma 3-5

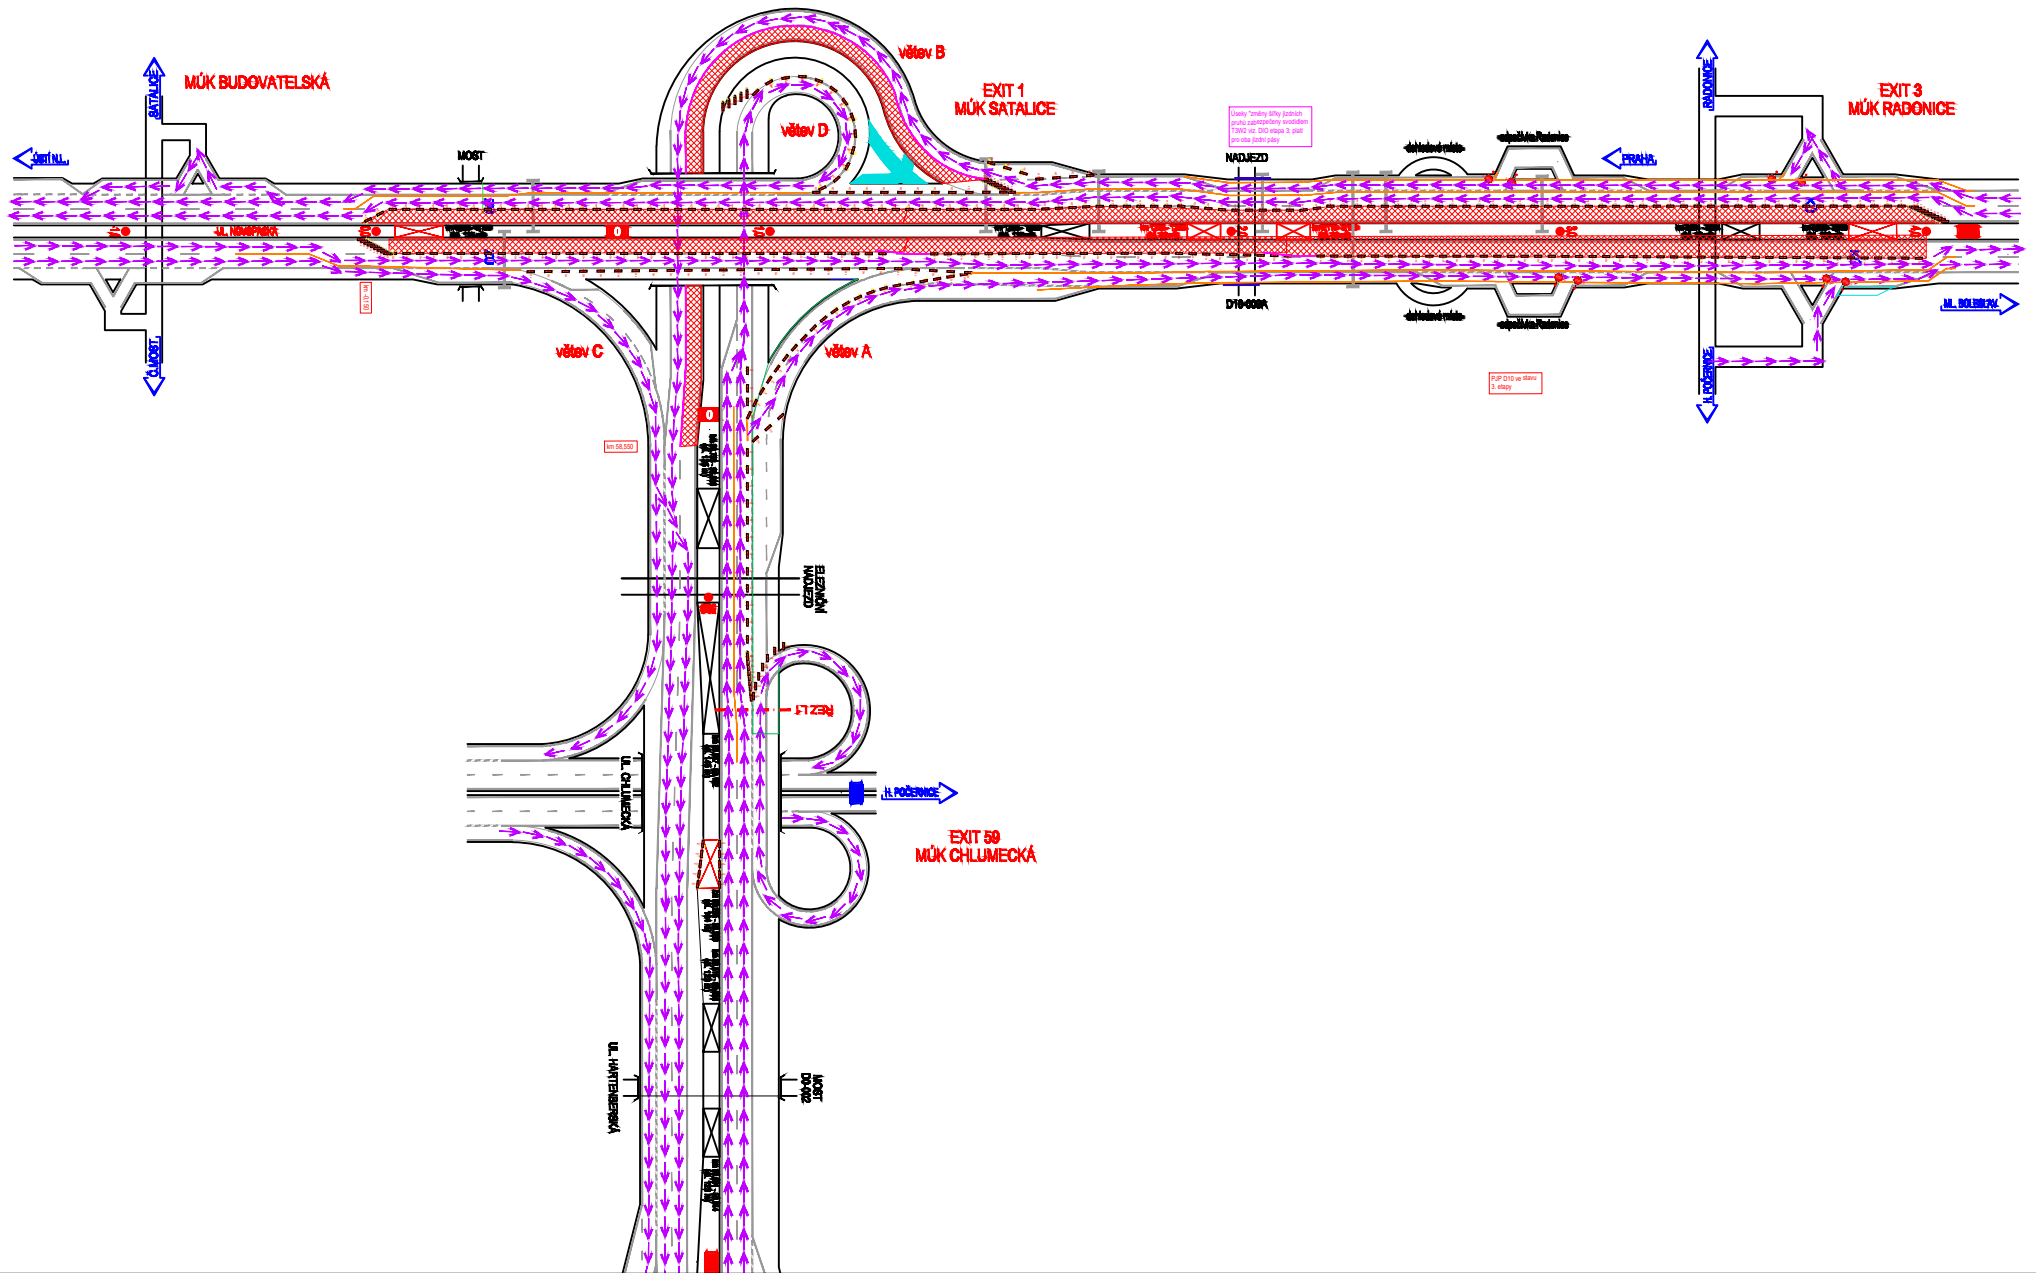

Přestavba DIO Z ET 2 na ET 3
Schéma 3-6

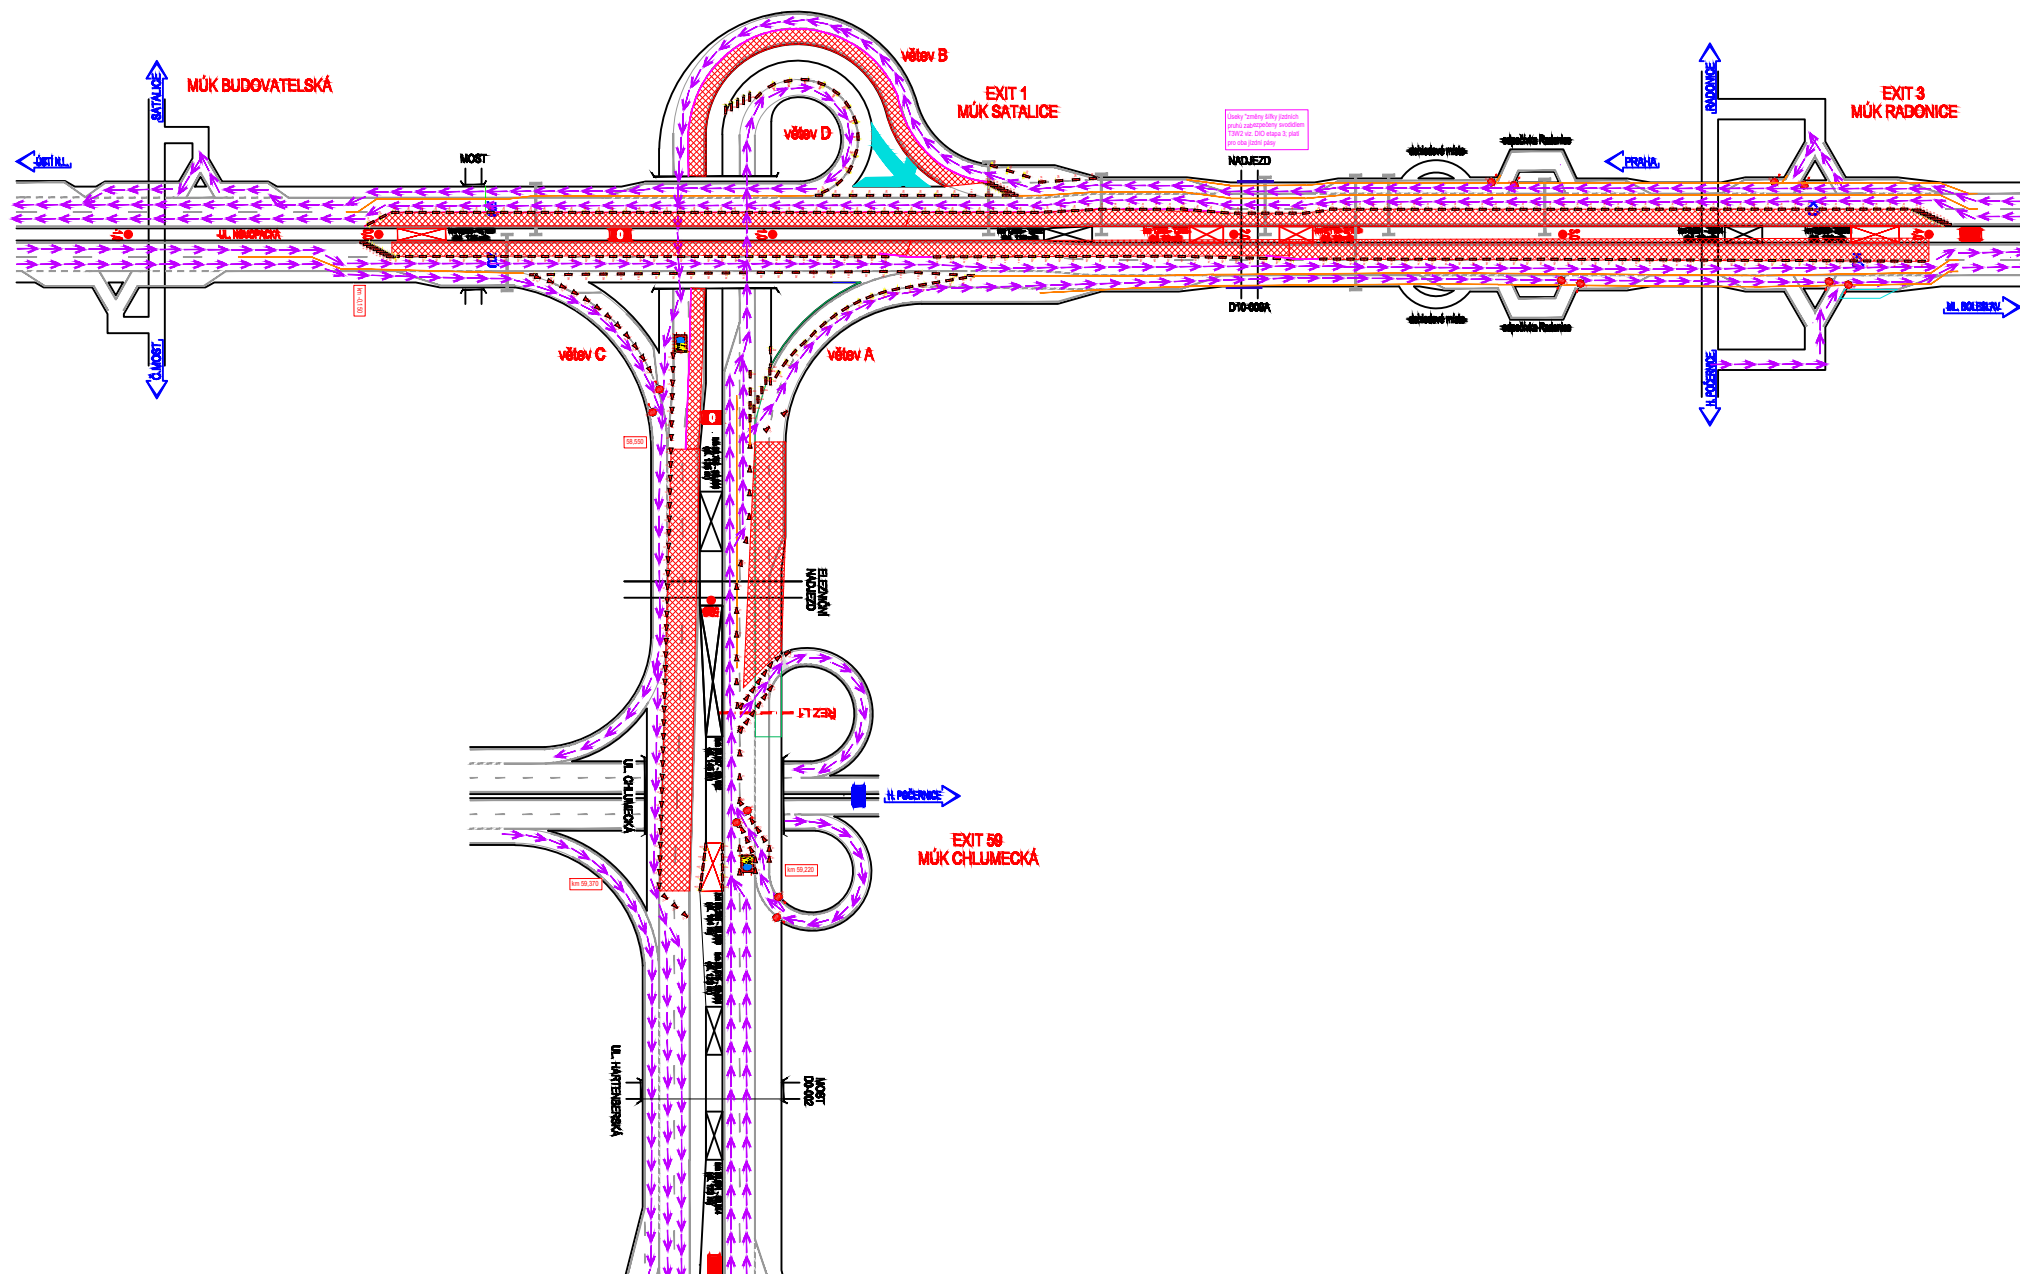

Přestavba DIO Z ET 2 na ET 3
Schéma 3-7

