

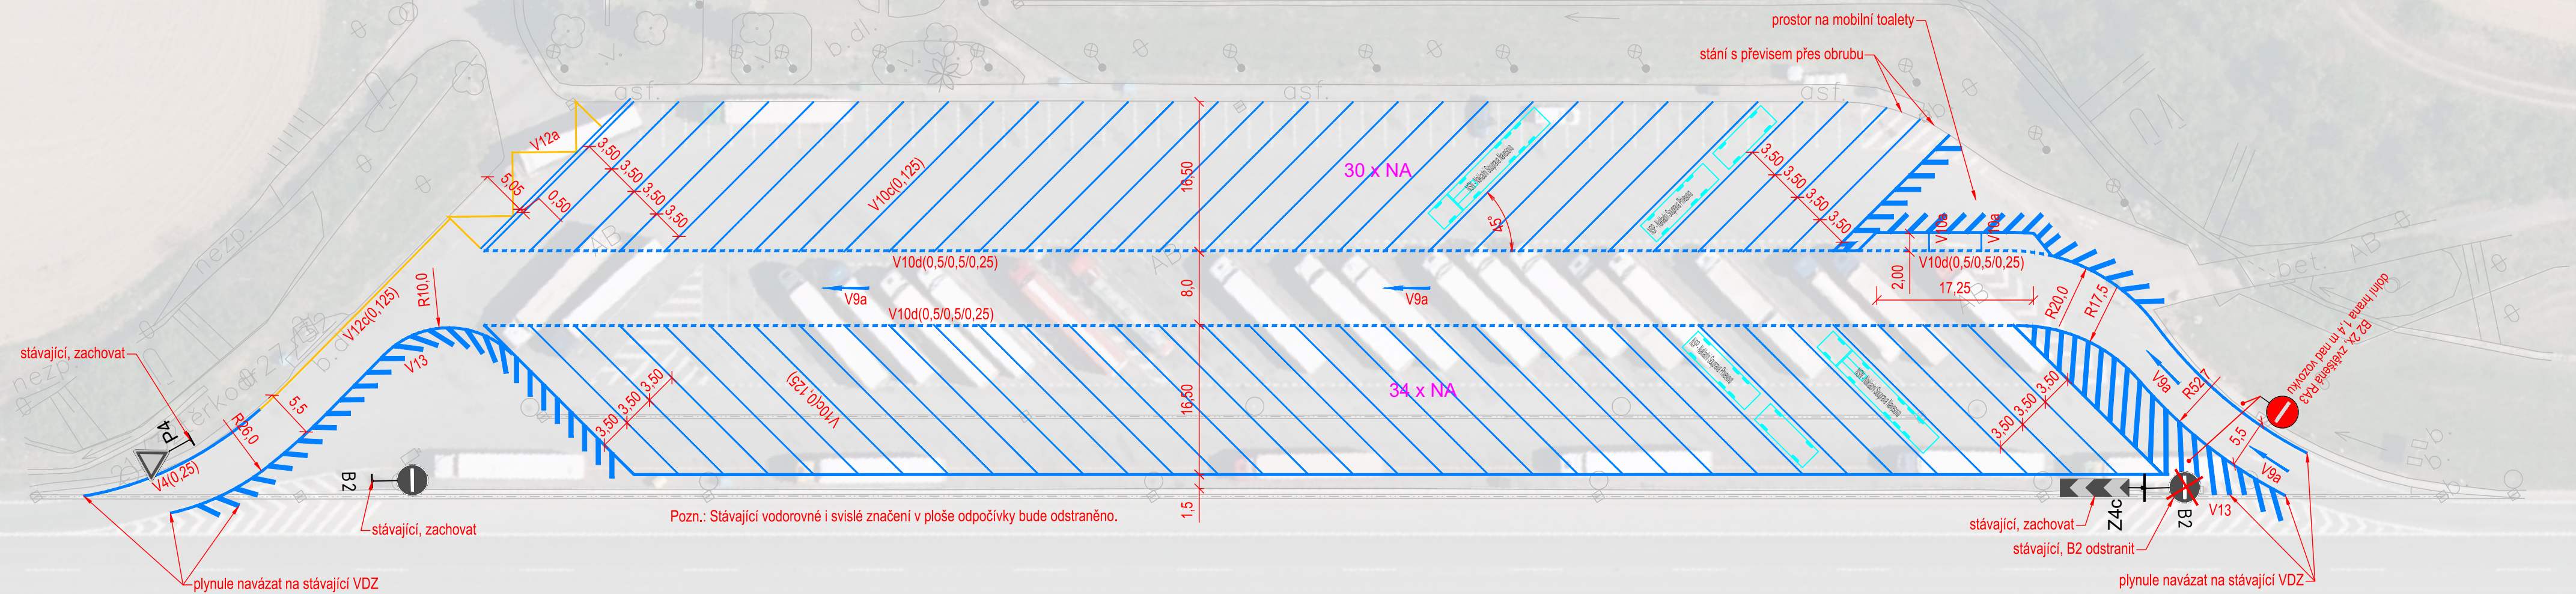


D1, odpočívka Stránecká Zhoř vlevo, km 137

Příloha k č. j. MD-5776/2026-940/5 ze dne 20. 2. 2026

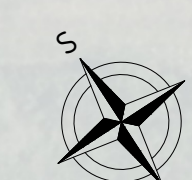

NAHRADIT STÁVAJÍCÍ IJ18a, IJ18b, IJ18c ZA ATYPICKÉ IP11a VE STÁVAJÍCÍM UMÍSTĚNÍ

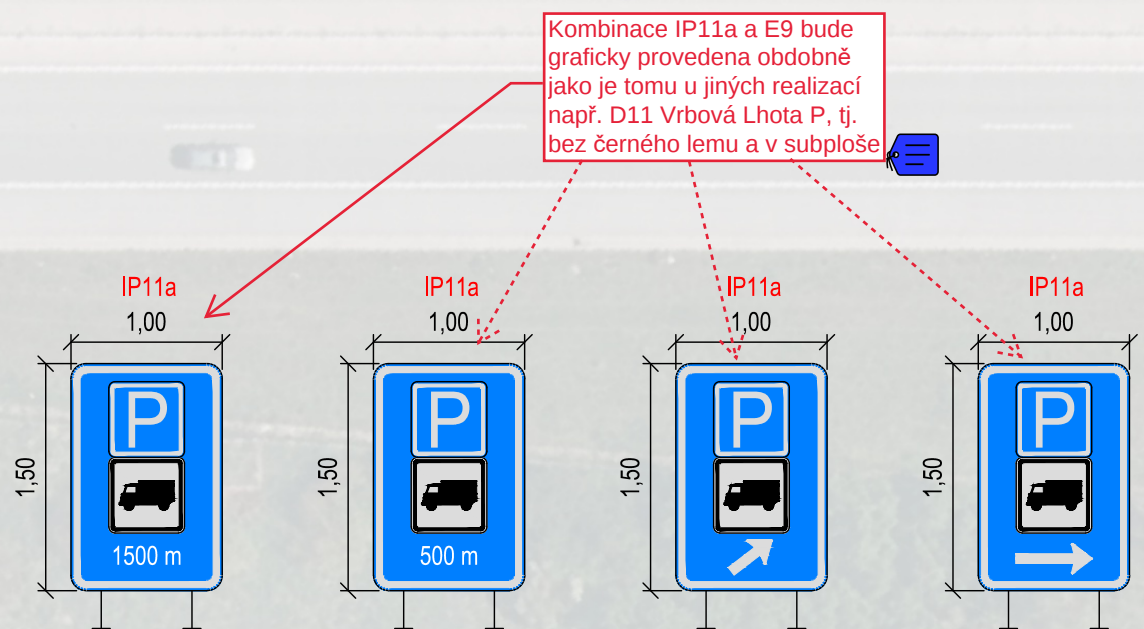

STÁVAJÍCÍ STAV:	NÁVRH:
58 x OA	3 x OA
6 x KARAVAN	0 x KARAVAN
5 x BUS	0 x BUS
23 x NA	64 x NA

	STAVBA:	VÝKRES:
	Změna dopravního značení - doplnění parkovacích stání pro kamiony na odpočívkách	Situace - D1 km 137 - Stránecká Zhoř vlevo
	DATUM:	MĚŘÍTKO:
	20.02.2026	1 : 500