
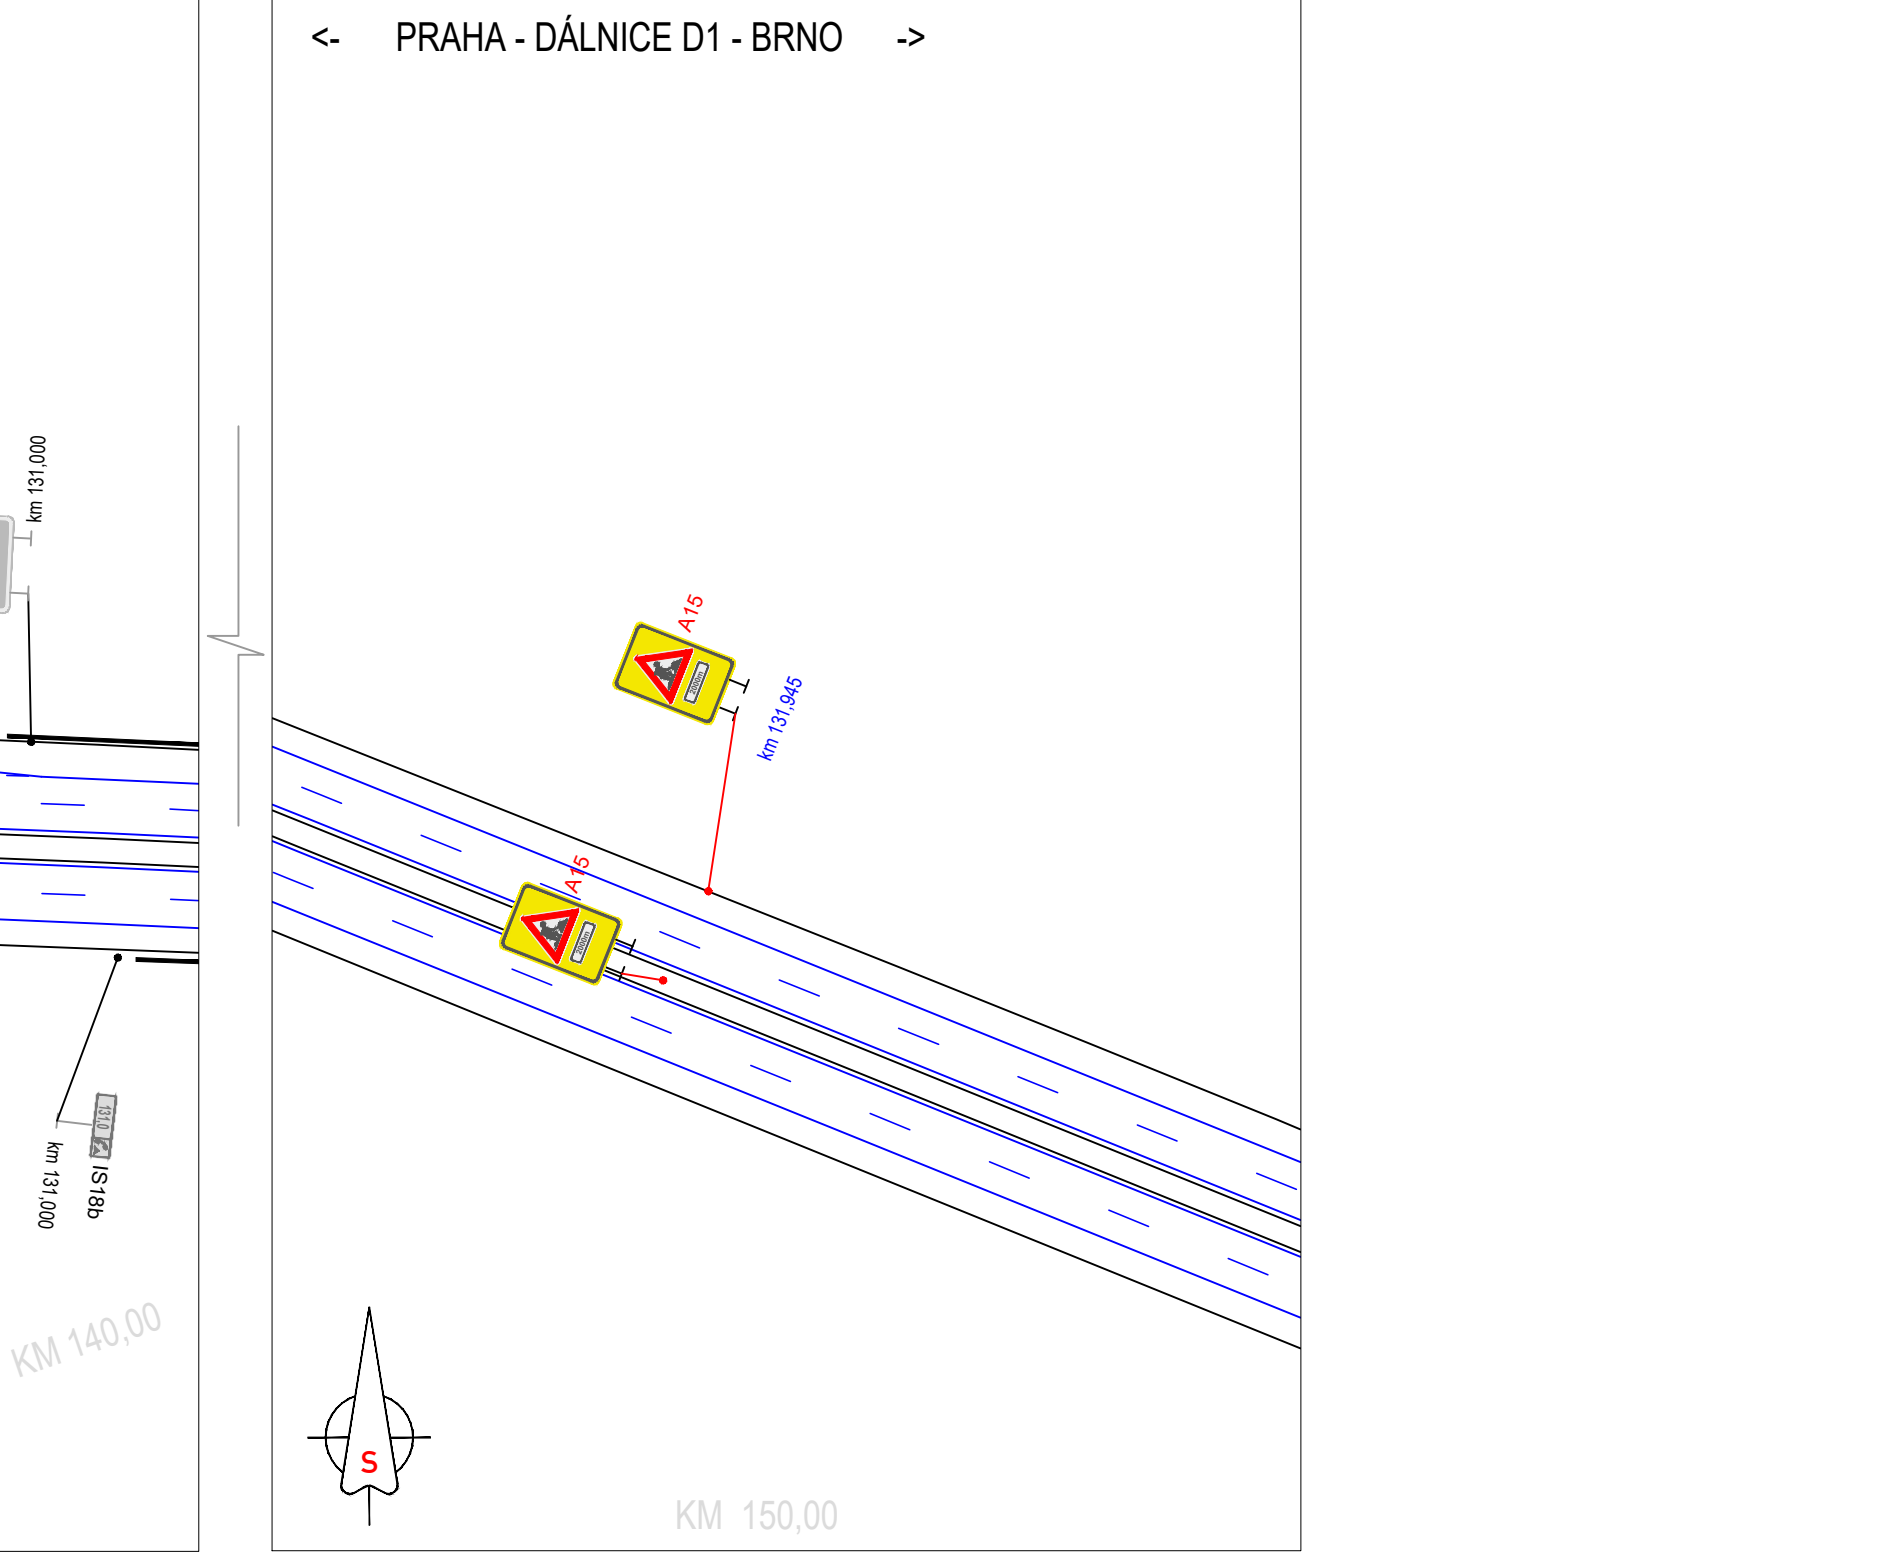
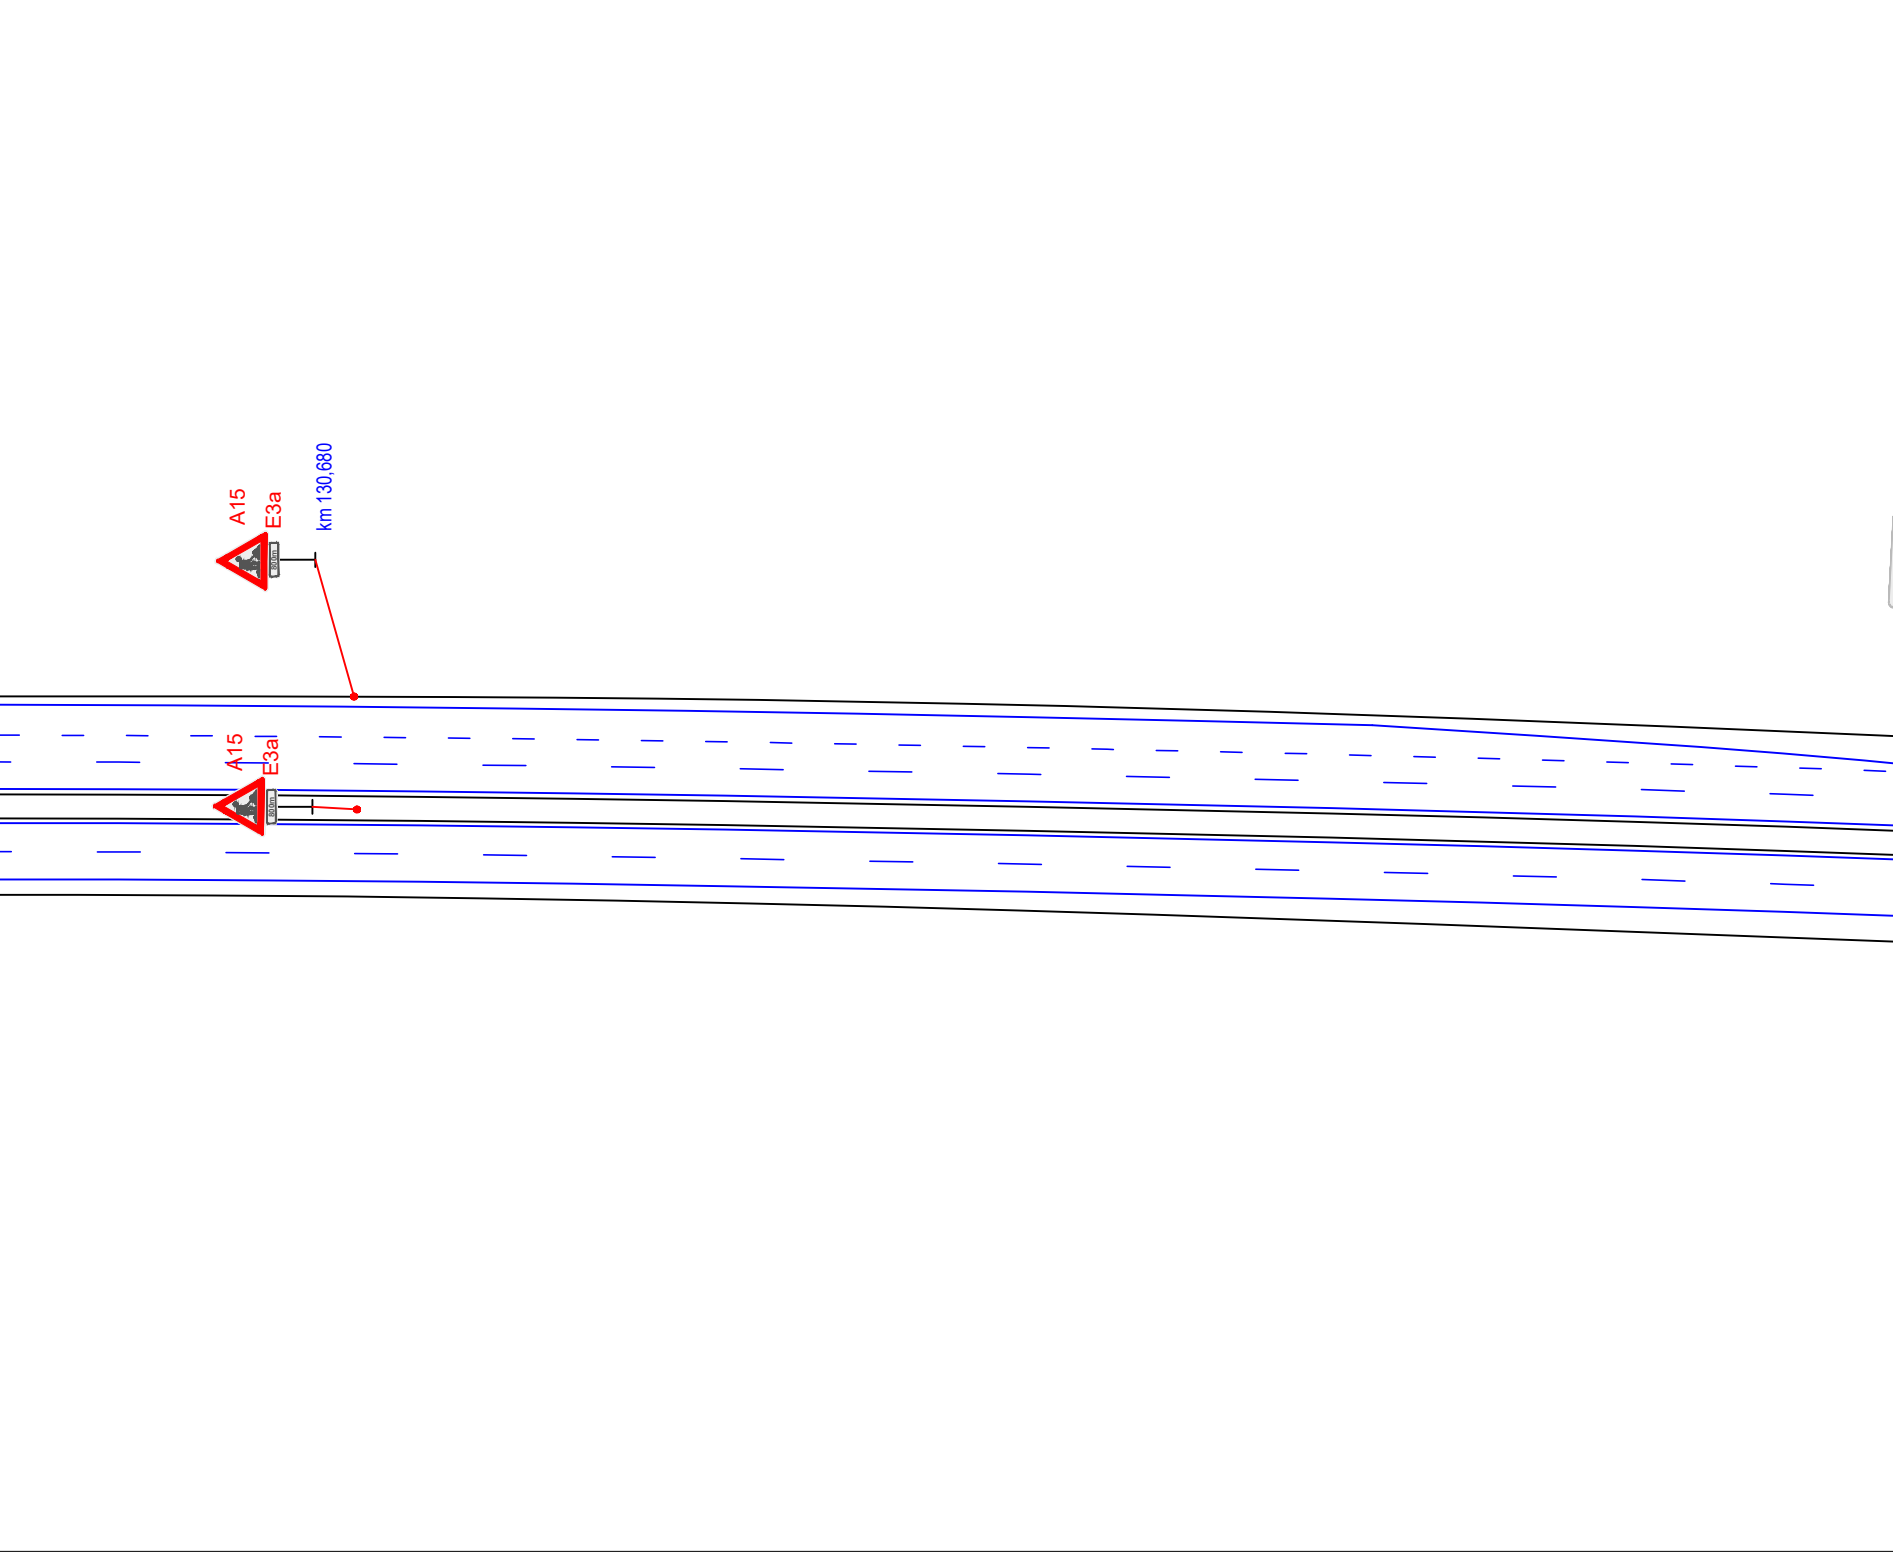
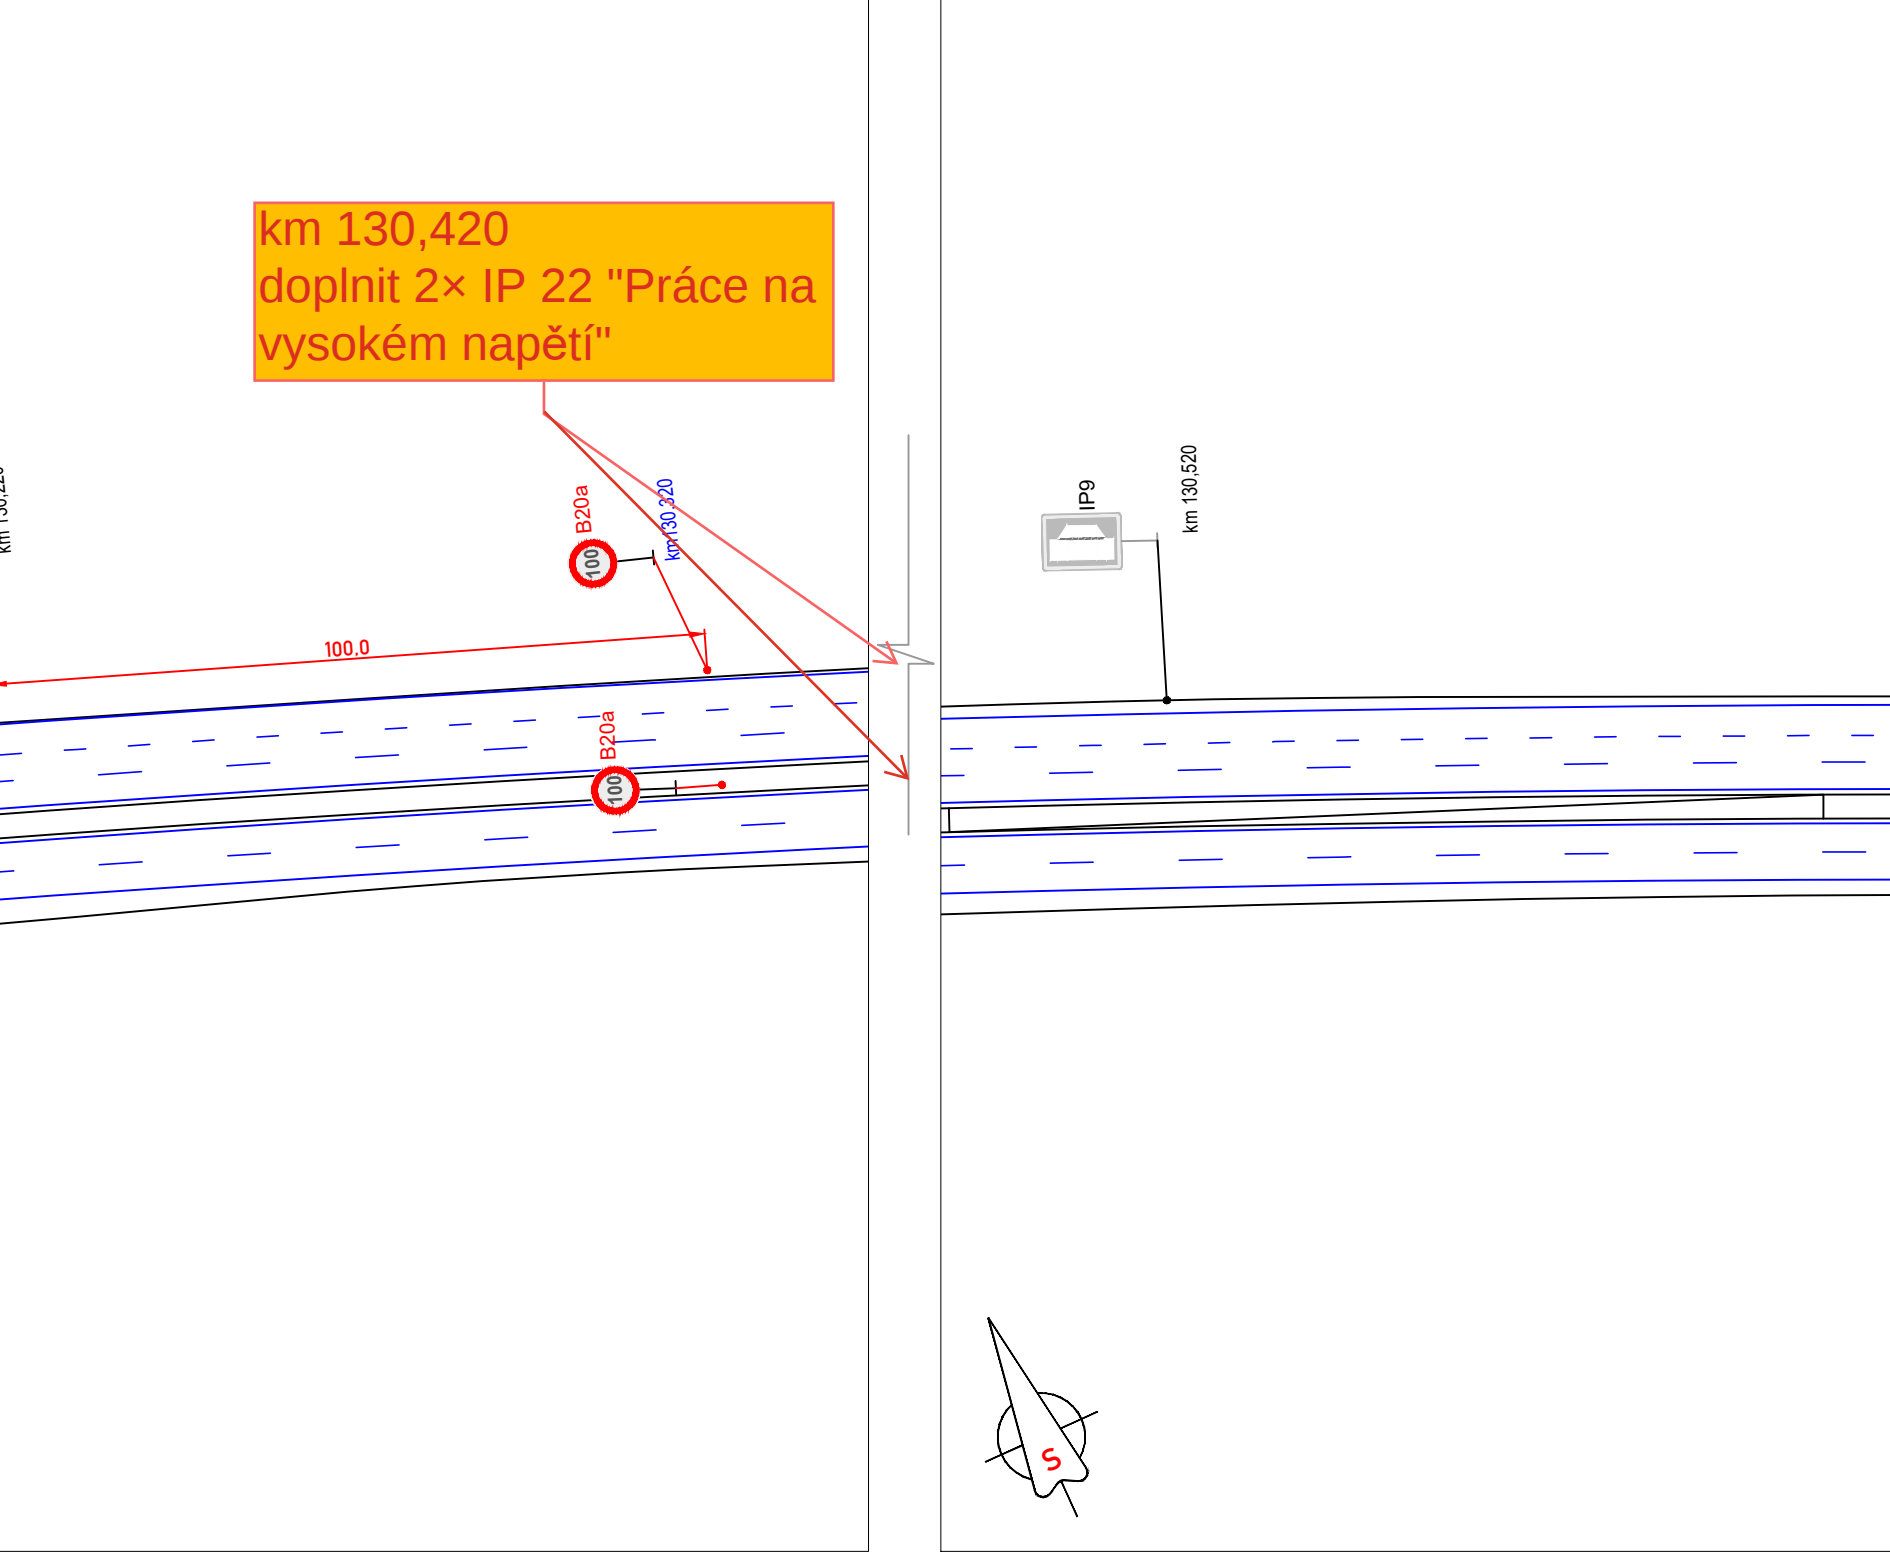
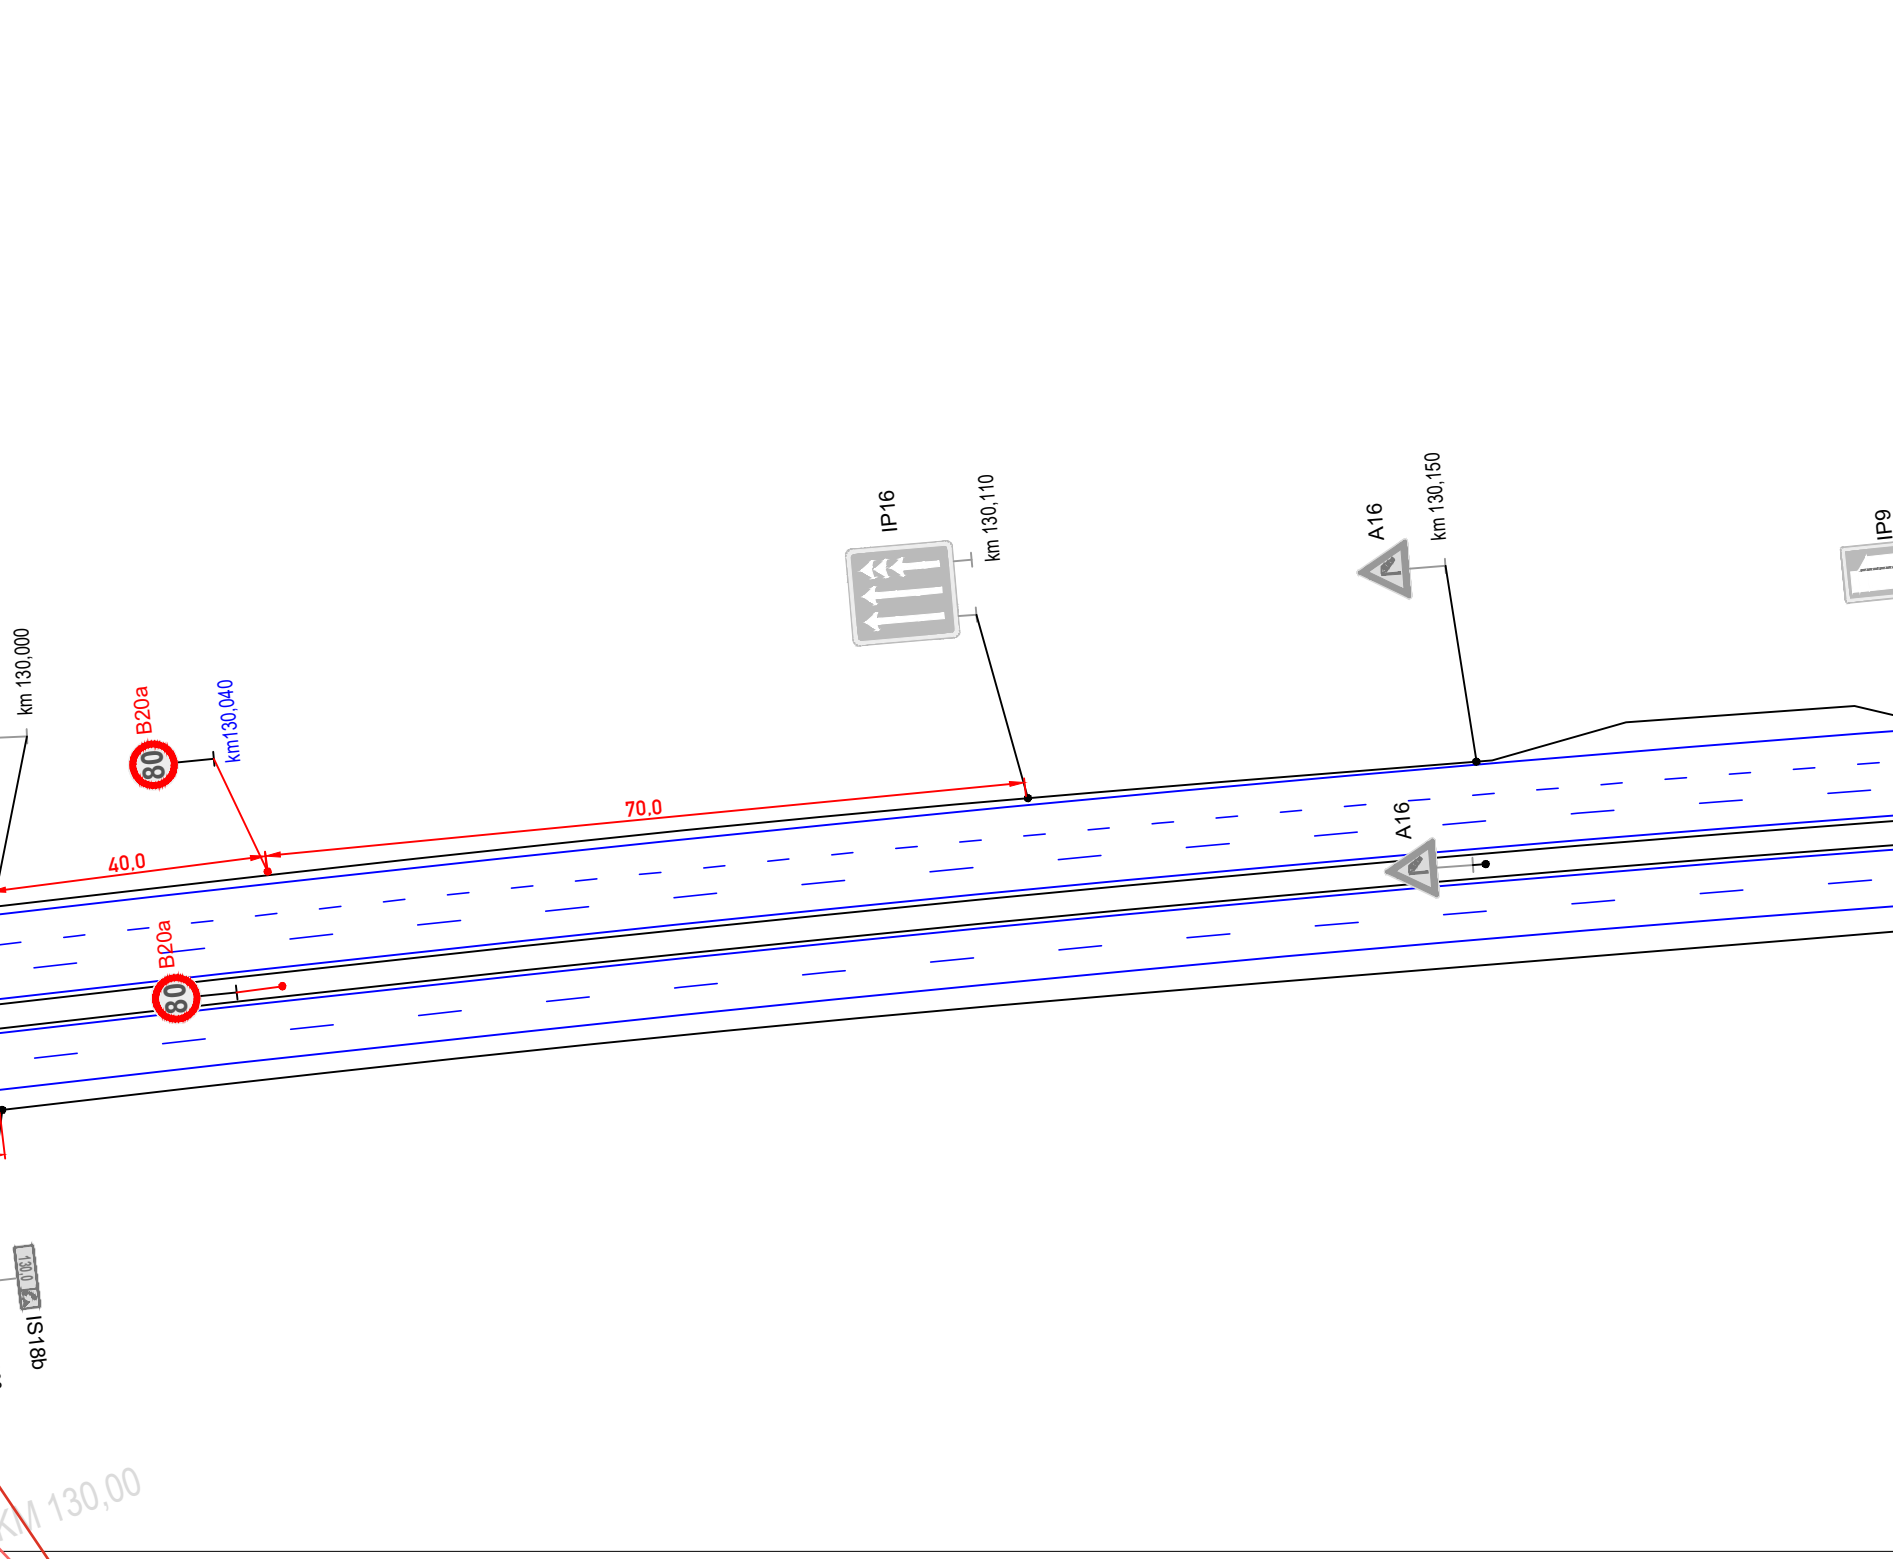
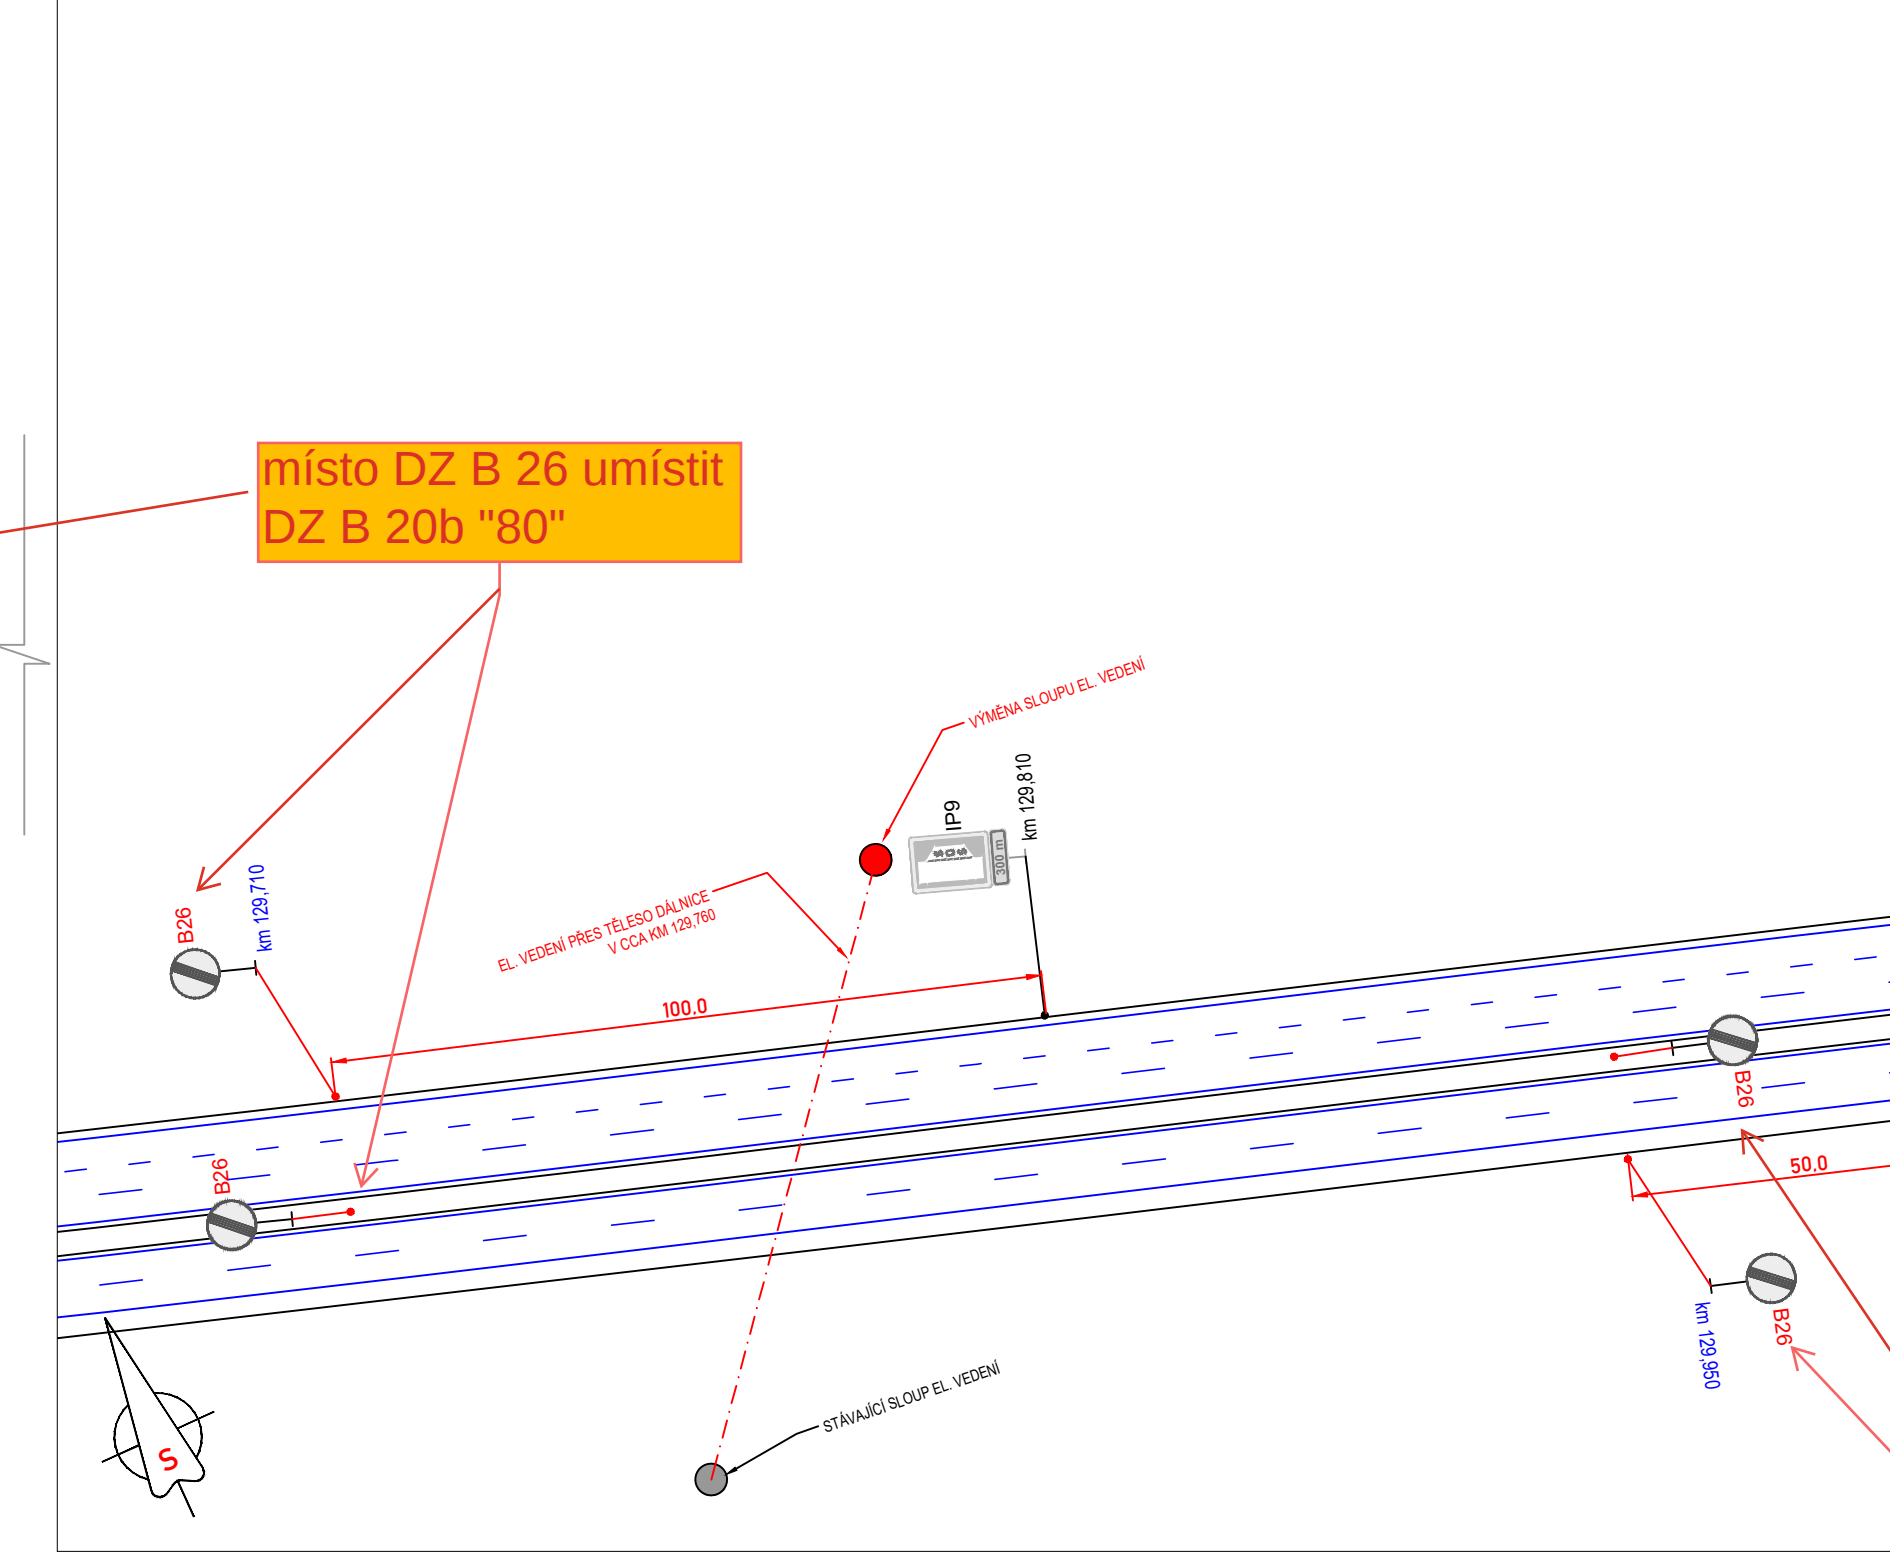
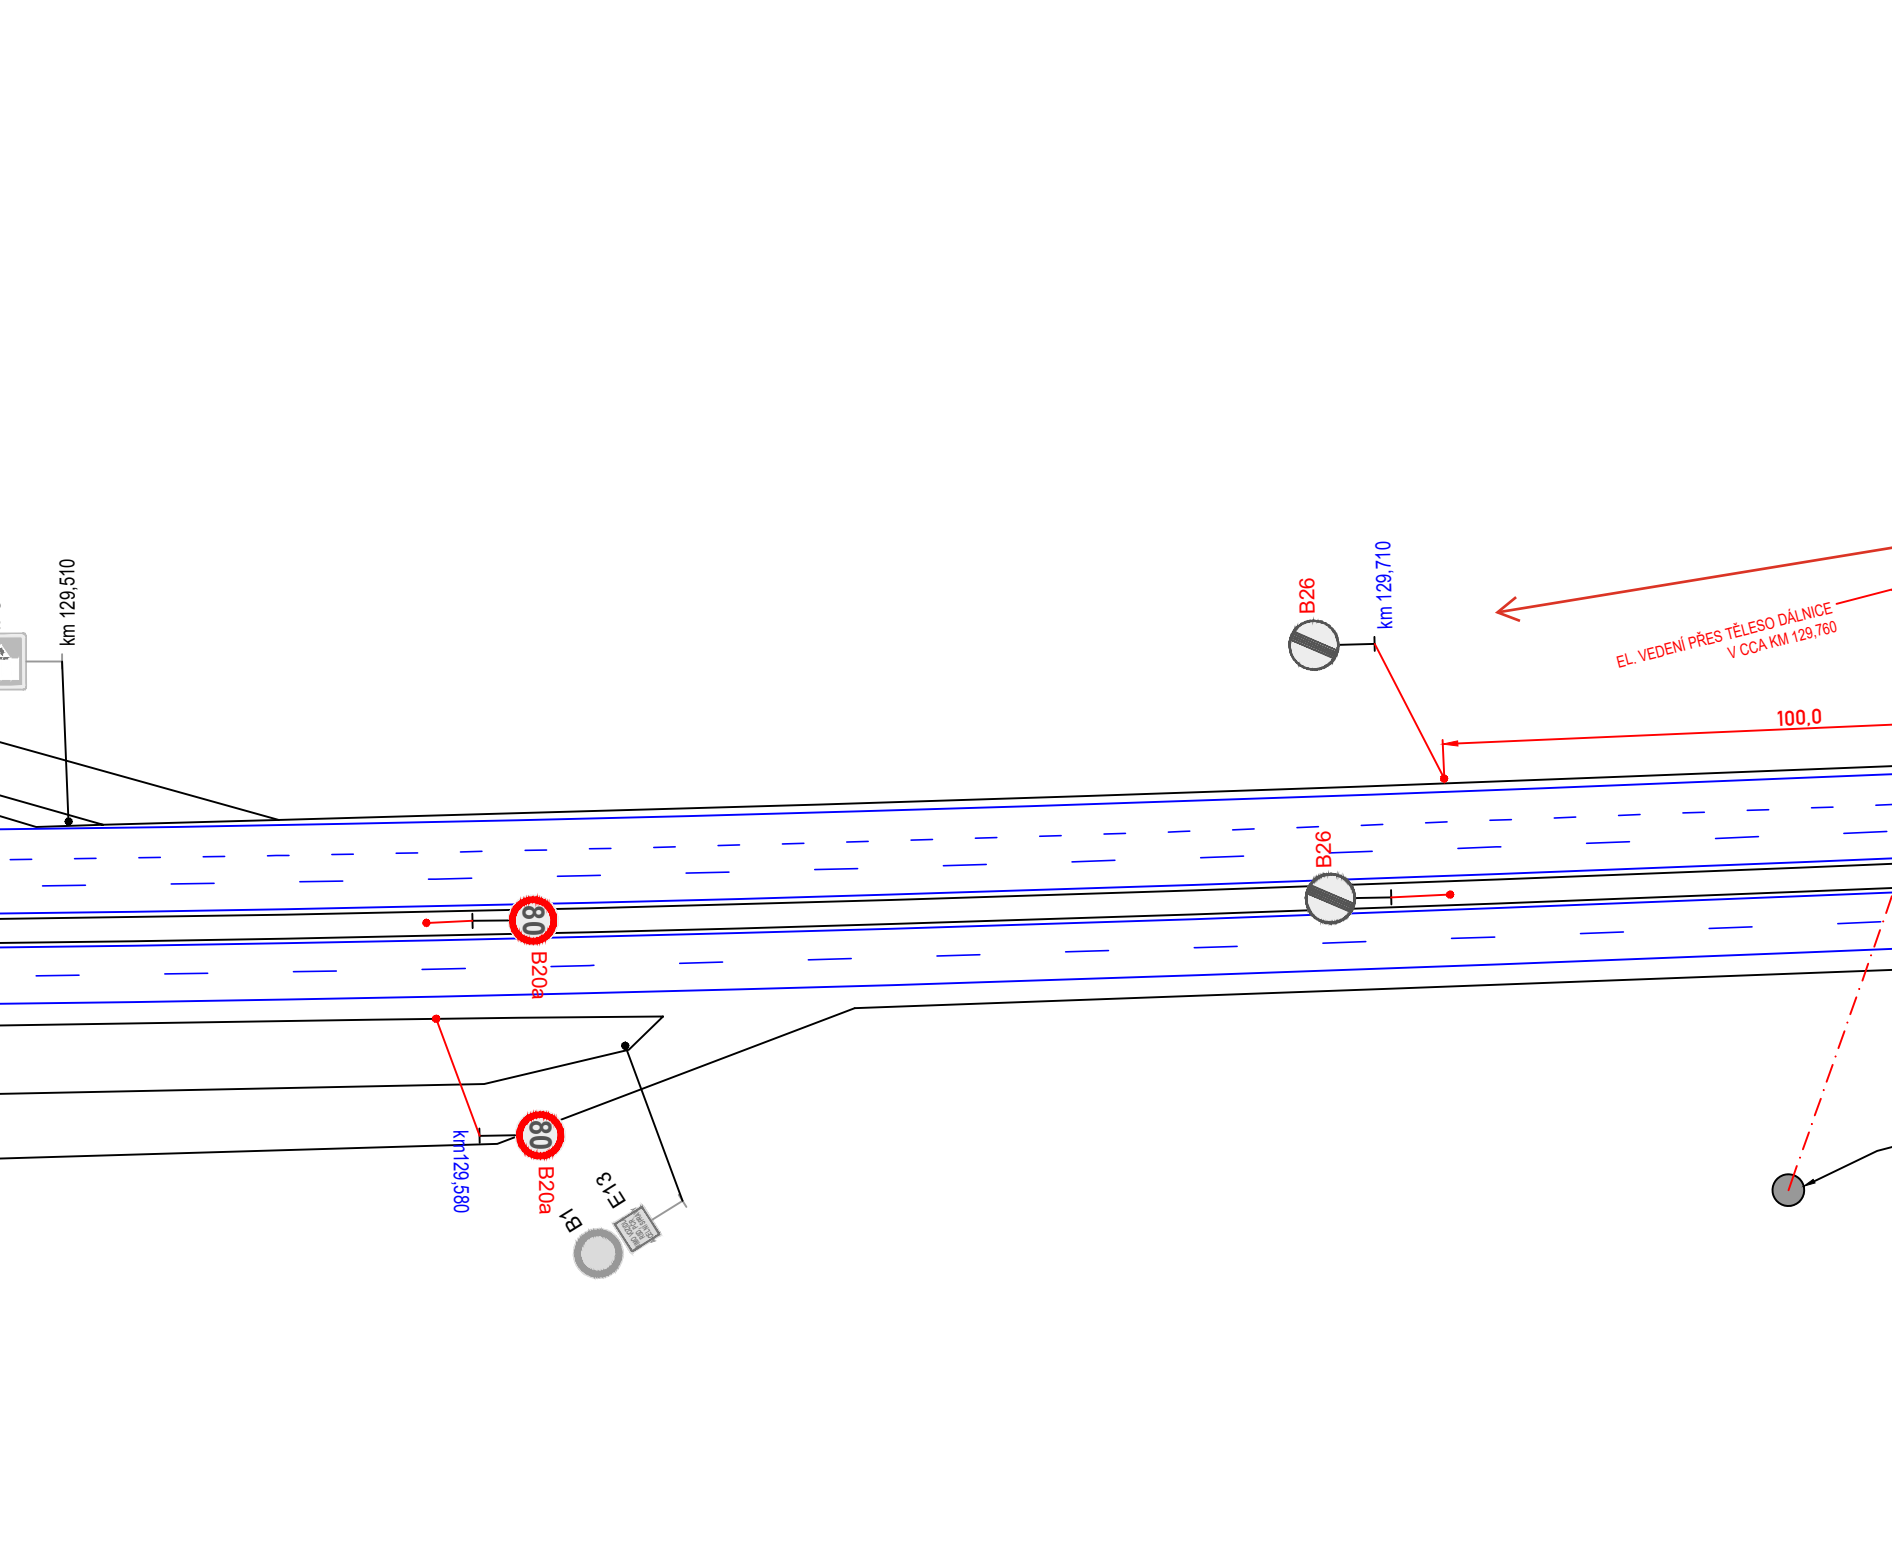
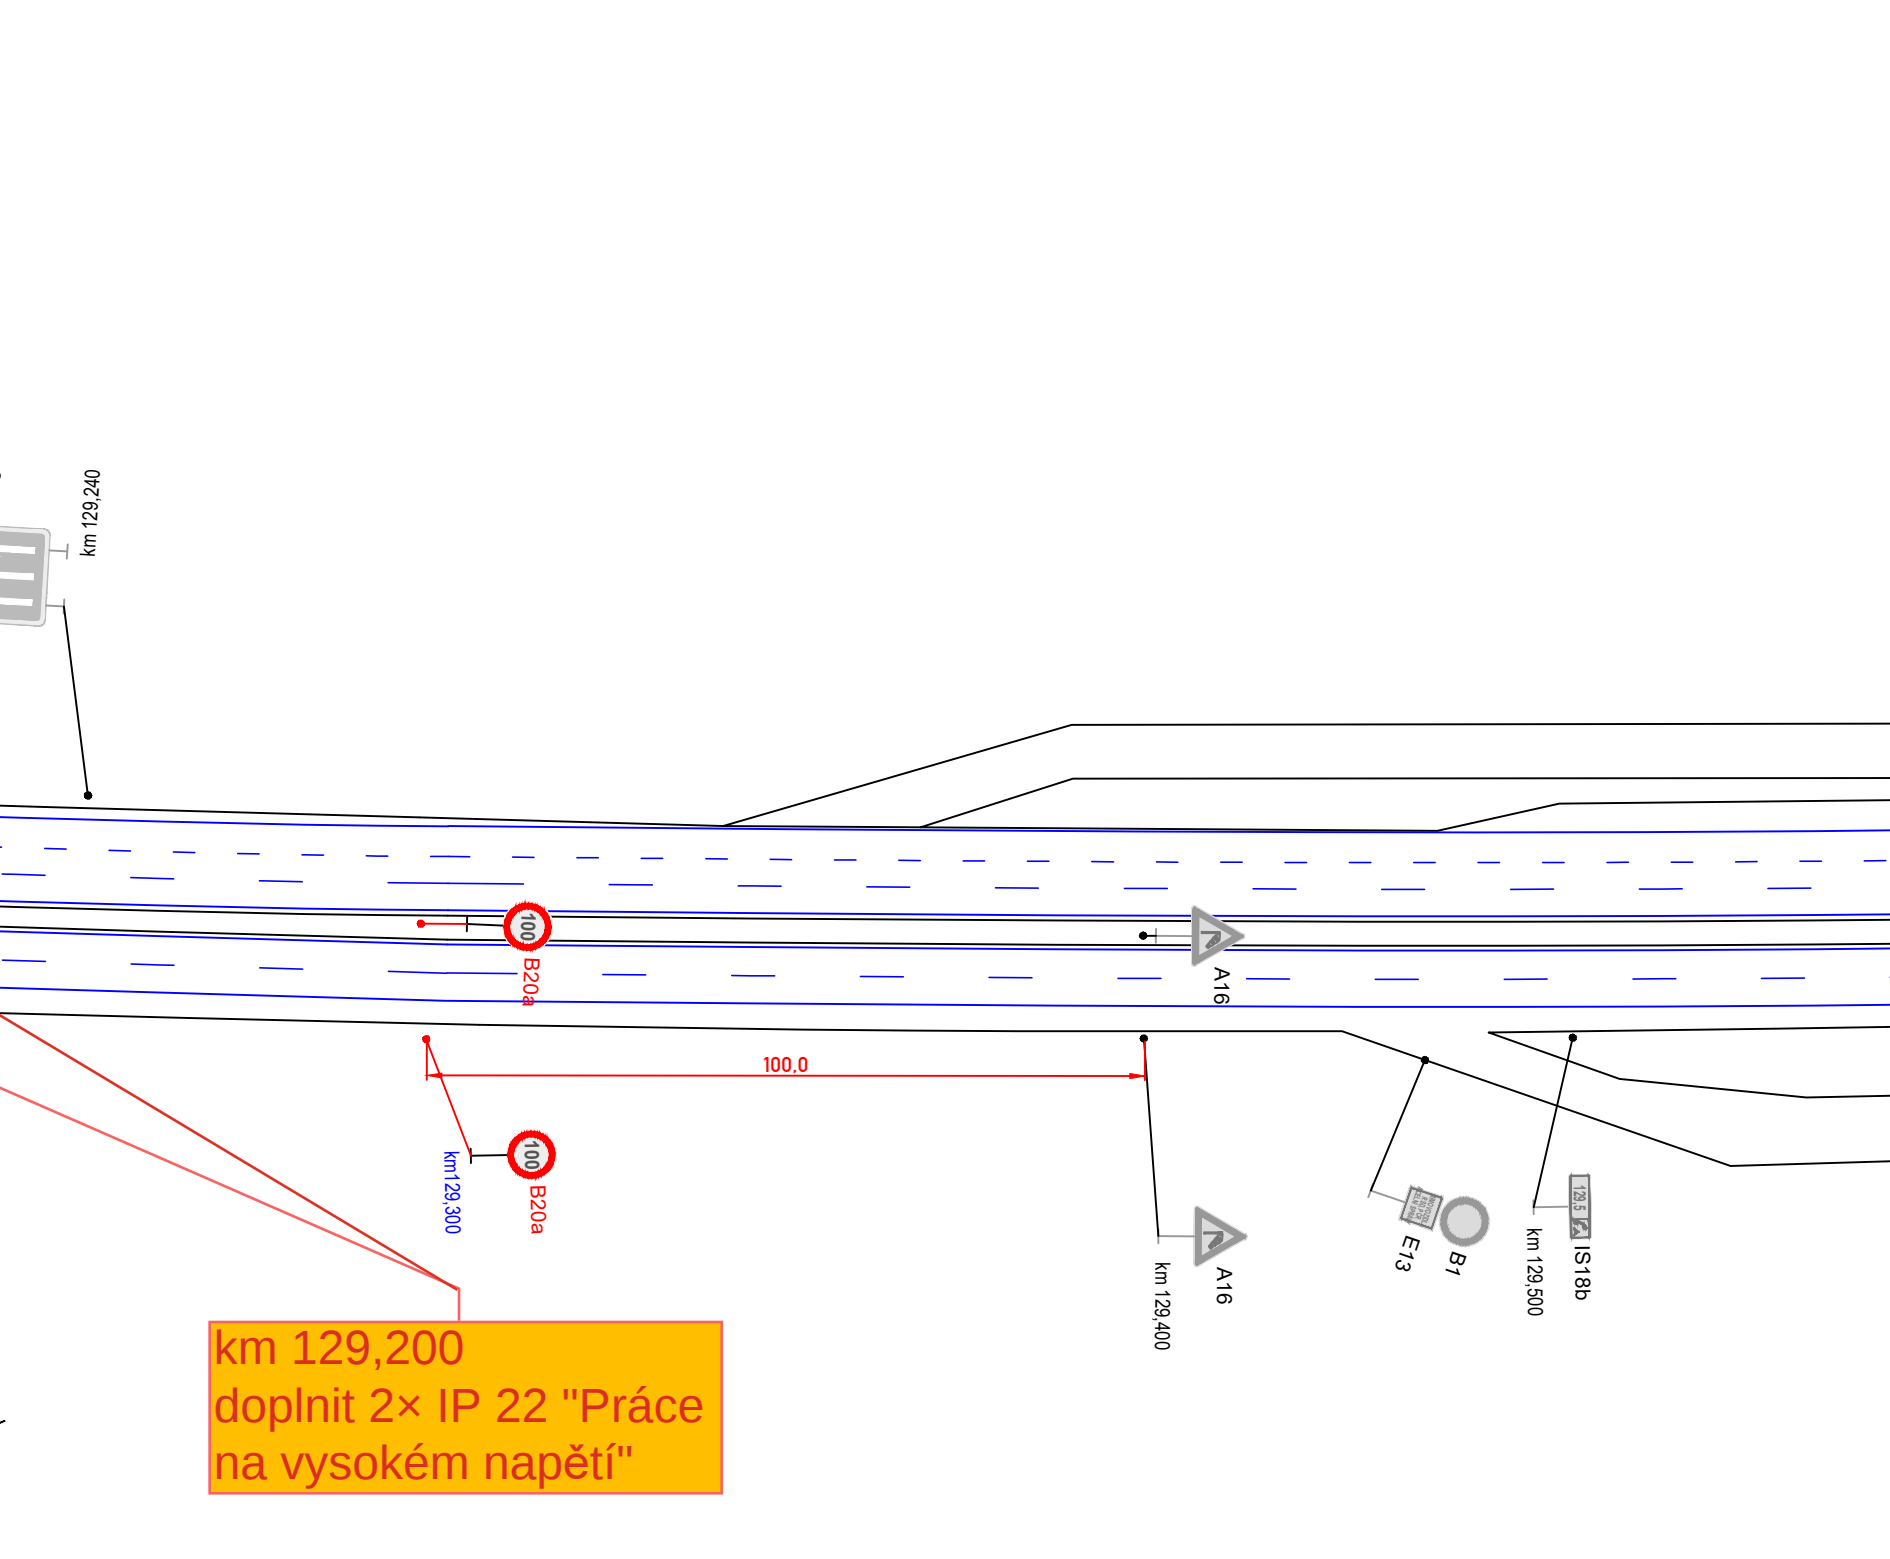
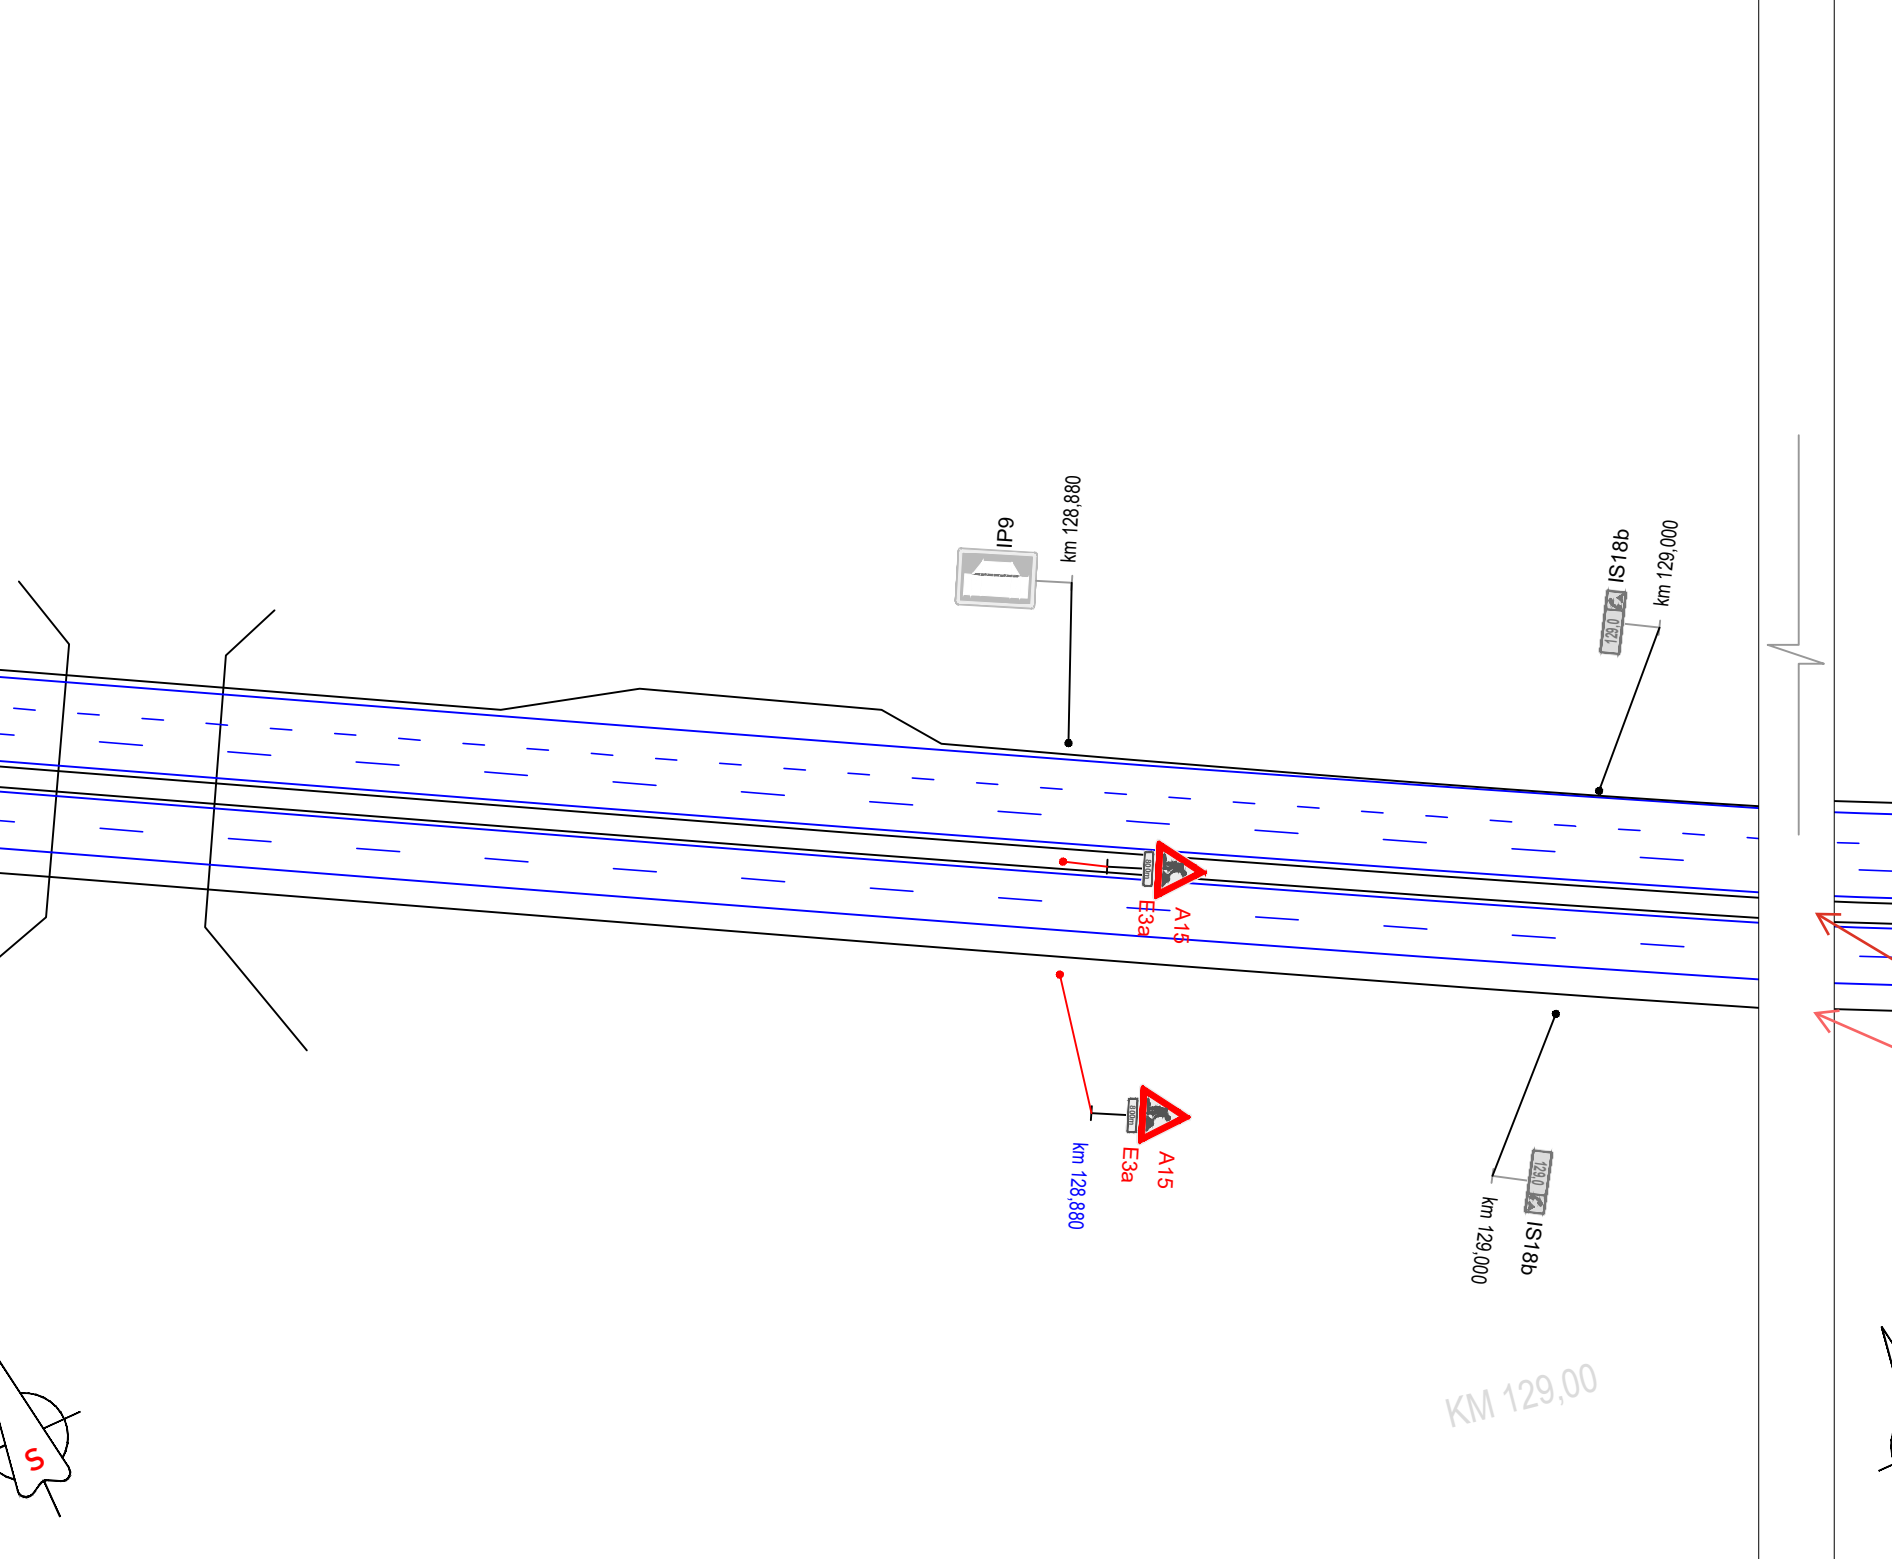


Příloha k č. j. MD-59377/2025-940/7 ze dne 16. 10. 2025, část 2

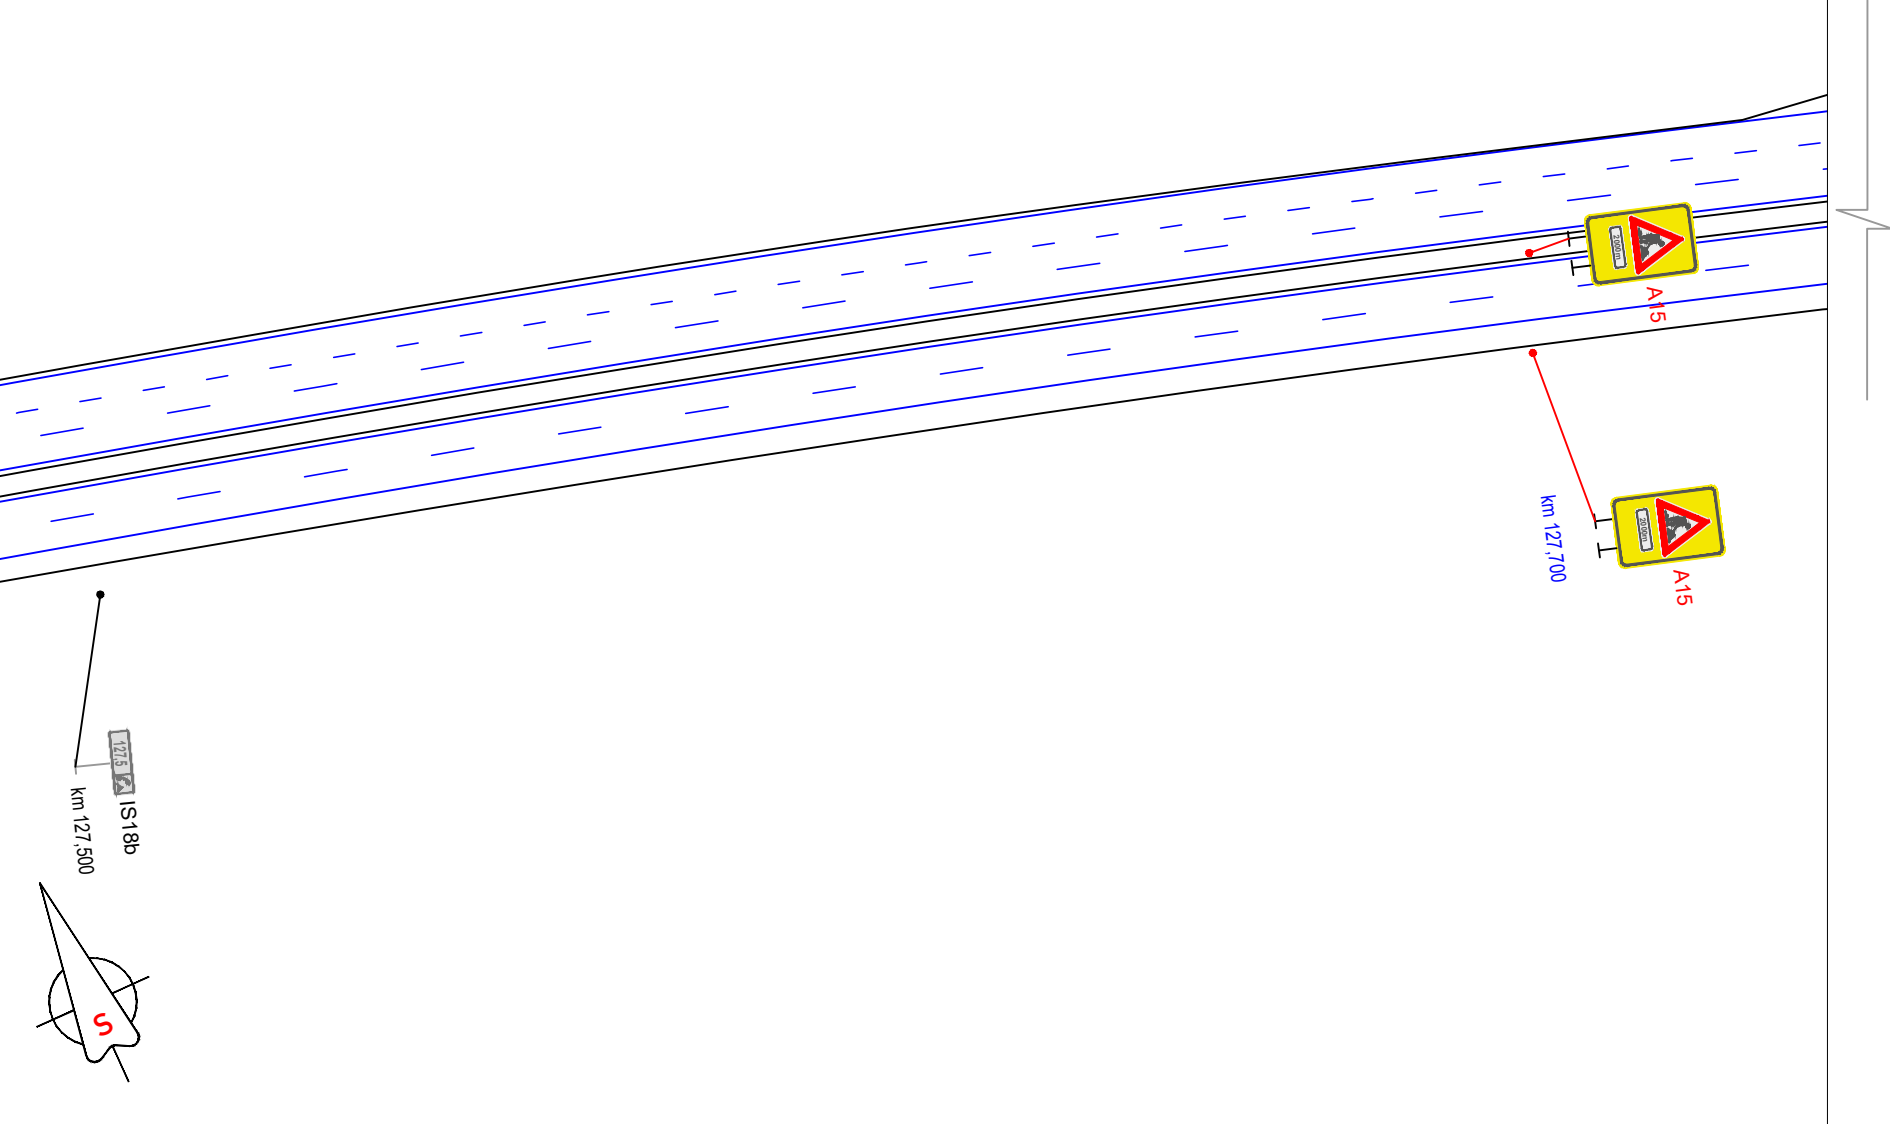

LEGENDA:

 A15 PŘECHODNÉ SVISLÉ DOPRAVNÍ ZNAČENÍ

 B28 TRVALÉ SVISLÉ DOPRAVNÍ ZNAČENÍ

PŘECHODNÉ ZNAČENÍ REALIZOVÁNO DLE "PŘÍRUČKA PRO OZNAČOVÁNÍ PRACOVNÍCH MÍST NA DÁLNICÍCH A SILNICÍCH II. DŘ. - SCHÉMATA DN, DM, DK, DD"

VYPRACOVAL:	KARŠNAR VOLTÉCH	
KRAJ: VYSOČINA	OKRES: Žďár n. Sáz	KÚ: -
STAVBA:	MEZIŘÍČKO, KABEL VN, TS, KABEL NN	
NAZEV VÝKRESU:	SITUACE PŘECHODNÉ ÚPRAVY DOPRAVNÍHO ZNAČENÍ	
DATUM:	10/2025	
FORMÁT:	297x420	
ČÍSLO VÝKRESU:	1	